



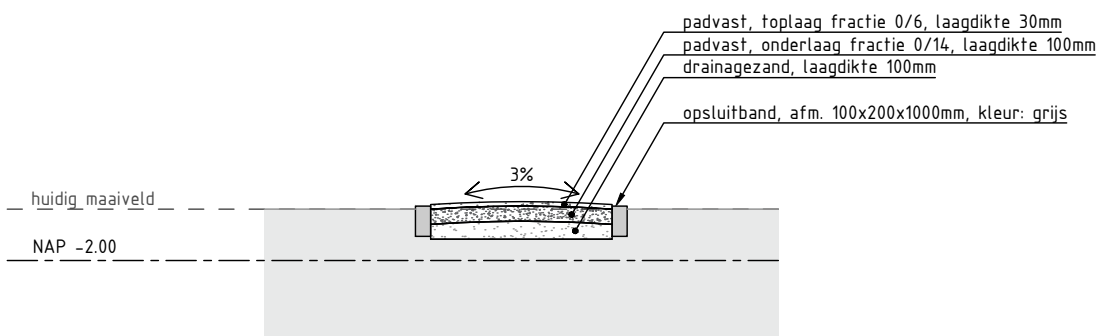

--	--	

DP01-DP01': Halfverhardings pad


SCHAAL 1:50

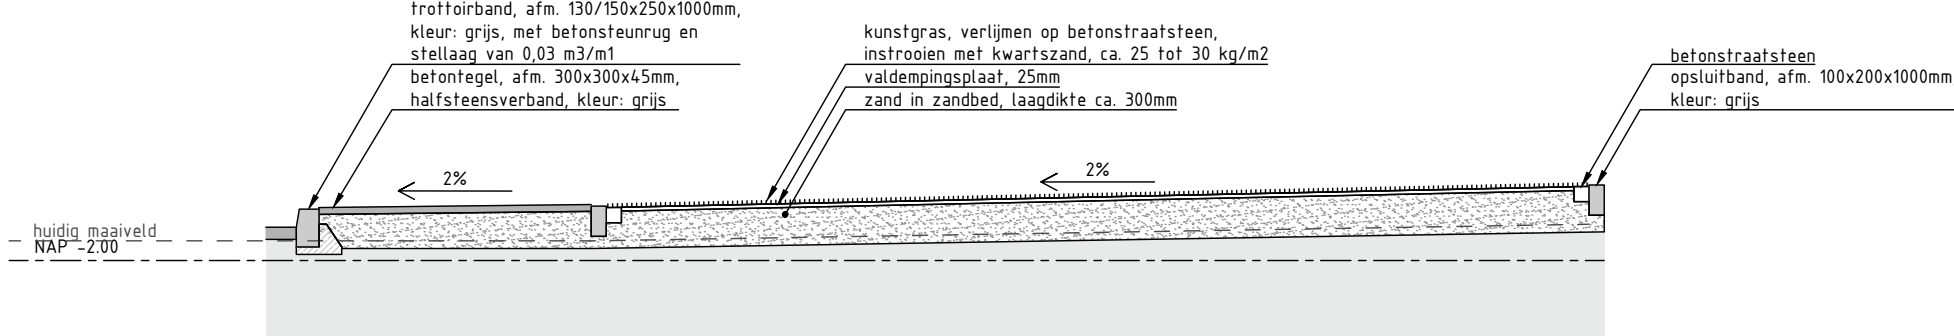

		1.80		6.50			
		trottoir		valondergrond			
metrering	0.00	1.80	1.90			8.40	8.50
bestaande hoogte	-1.87	-1.84	-1.84			-1.76	-1.76
nieuwe hoogte	-1.65	-1.63	-1.62			-1.51	-1.50

DP02-DP02': Valondergrond speelplaats

SCHAAL 1:50

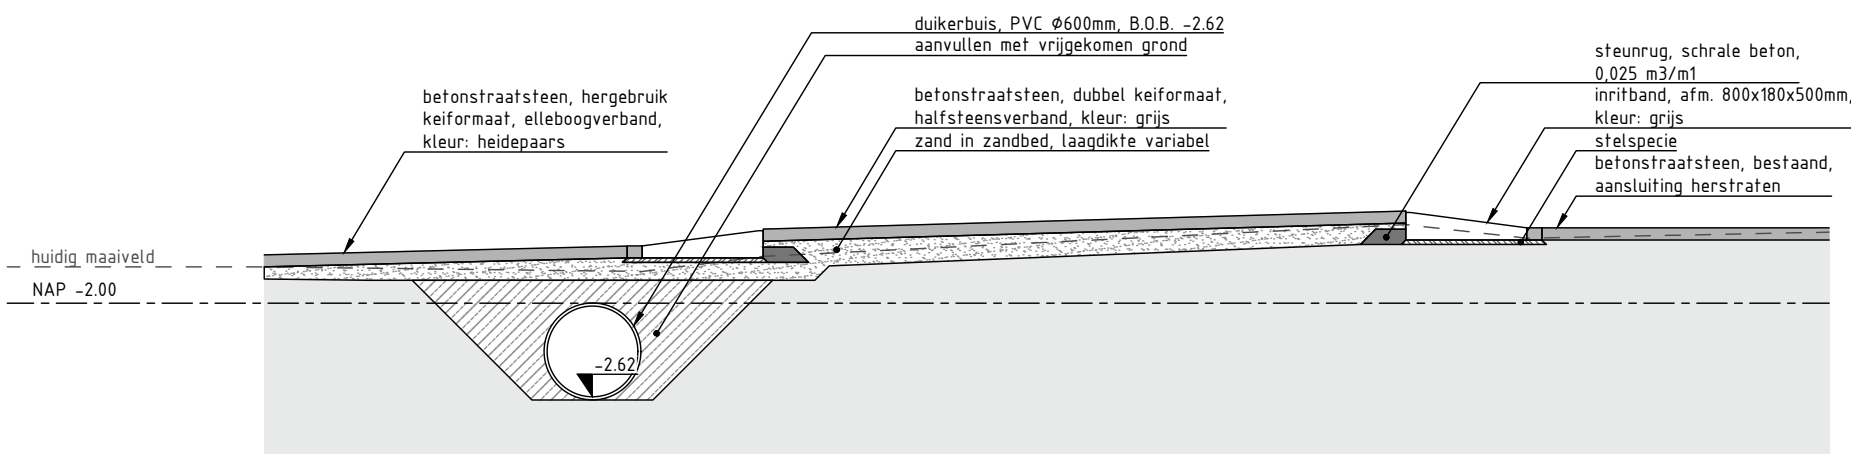

		0.80		4.25		0.80			
rijweg		uitritconstructie						rijweg	
metrering		0.00	0.80			5.05		5.85	
bestaande hoogte		-1.79	-1.69			-1.48		-1.57	
nieuwe hoogte		-1.65	-1.52			-1.40		-1.52	

DP03-DP03': Drempel + duiker

SCHAAL 1:50

Overzichtstekening



Aanlegtekening	SmitsRinsma	01-05-2026	20240132 AT-01 A2.4
BGT	Kadaster	07-10-2024	Bestaande situatie incl. nieuwe situatie schoolzone
BRK	Kadaster	07-10-2024	Kadastrale grenzen
onderlegger	bedrijf	datum	omschrijving

A2.4	CO	17-06-2026	toevoeging van duiker profielen
A2.3	CO	20-05-2026	wijziging diameter en bob duiker
A2.2	CO	01-05-2026	diverse wijzigingen
A2.1	CO	02-04-2026	wijziging locaties ivm splitsing Plaswijckweg van Hoefbuurt
revisie	tekenaar	datum	omschrijving

Hoefbuurt Gouda

Dwarsprofielen


Niet voor uitvoering

alle maten en peilen in het werk controleren, afwijkingen direct melden aan de directie


projectnr.:	20240132	document:	tekening
doc.nr.:	20240132 DP-01 A2.4	aantal bl.:	1 van 2
getekend:	CO	schaal:	1:50
goedgekeurd:	HW	formaat:	A2
status:	definitief	datum:	22-01-2026

contact: T: +31 (0)575 585220 E: info@smitsrinsma.nl W: www.smitsrinsma.nl




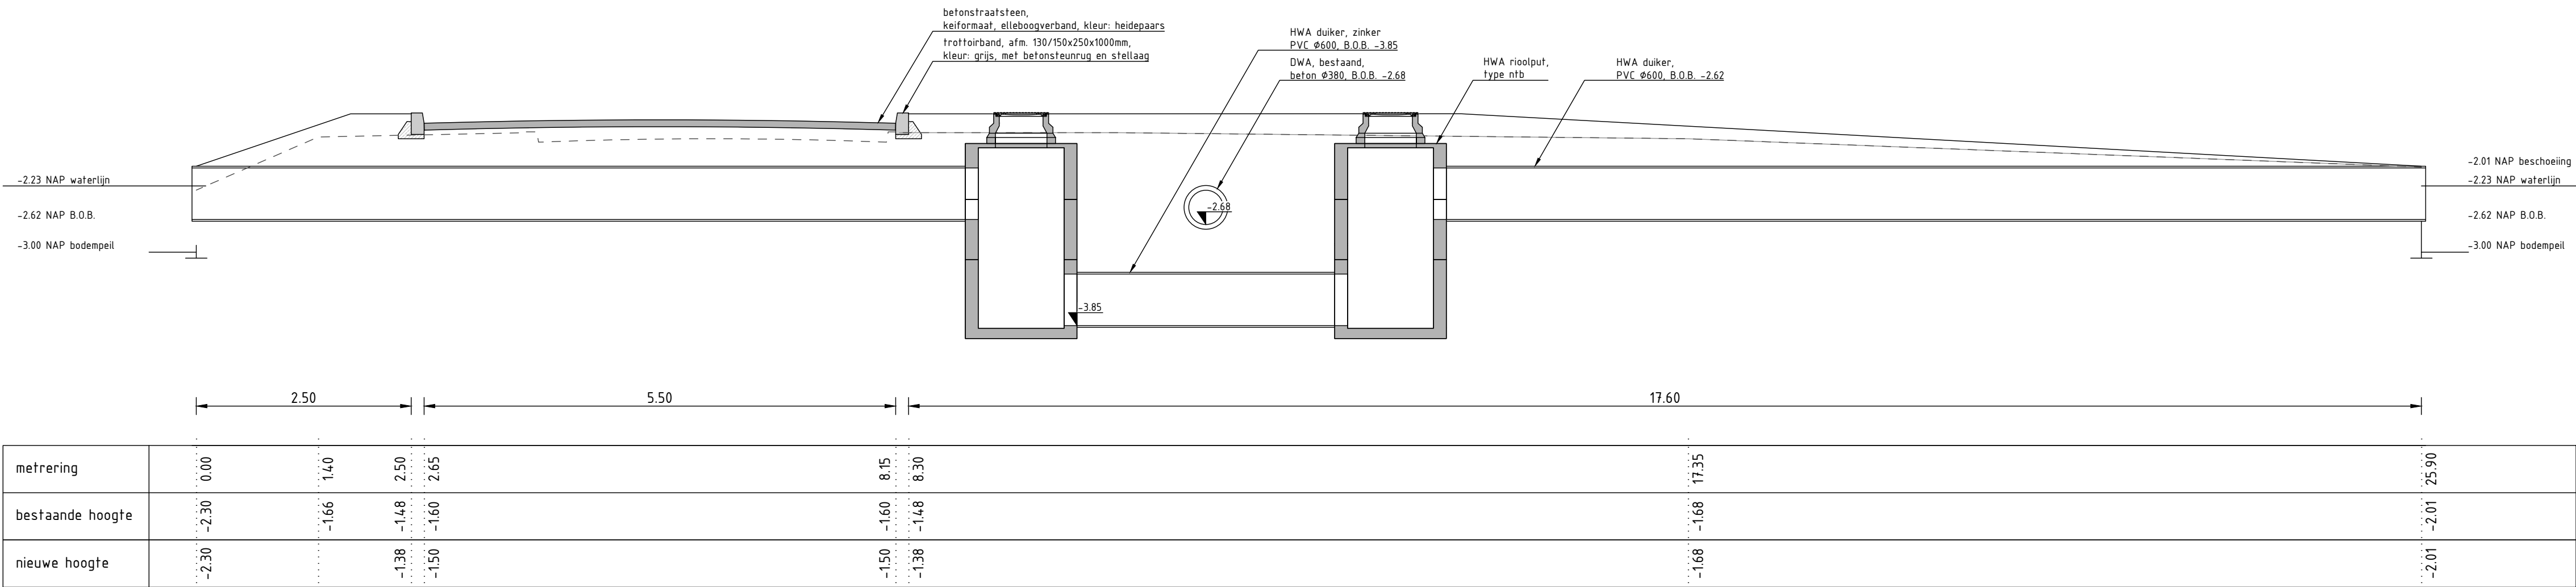

DP04-DP04': Duiker 408
SCHAAL 1:50

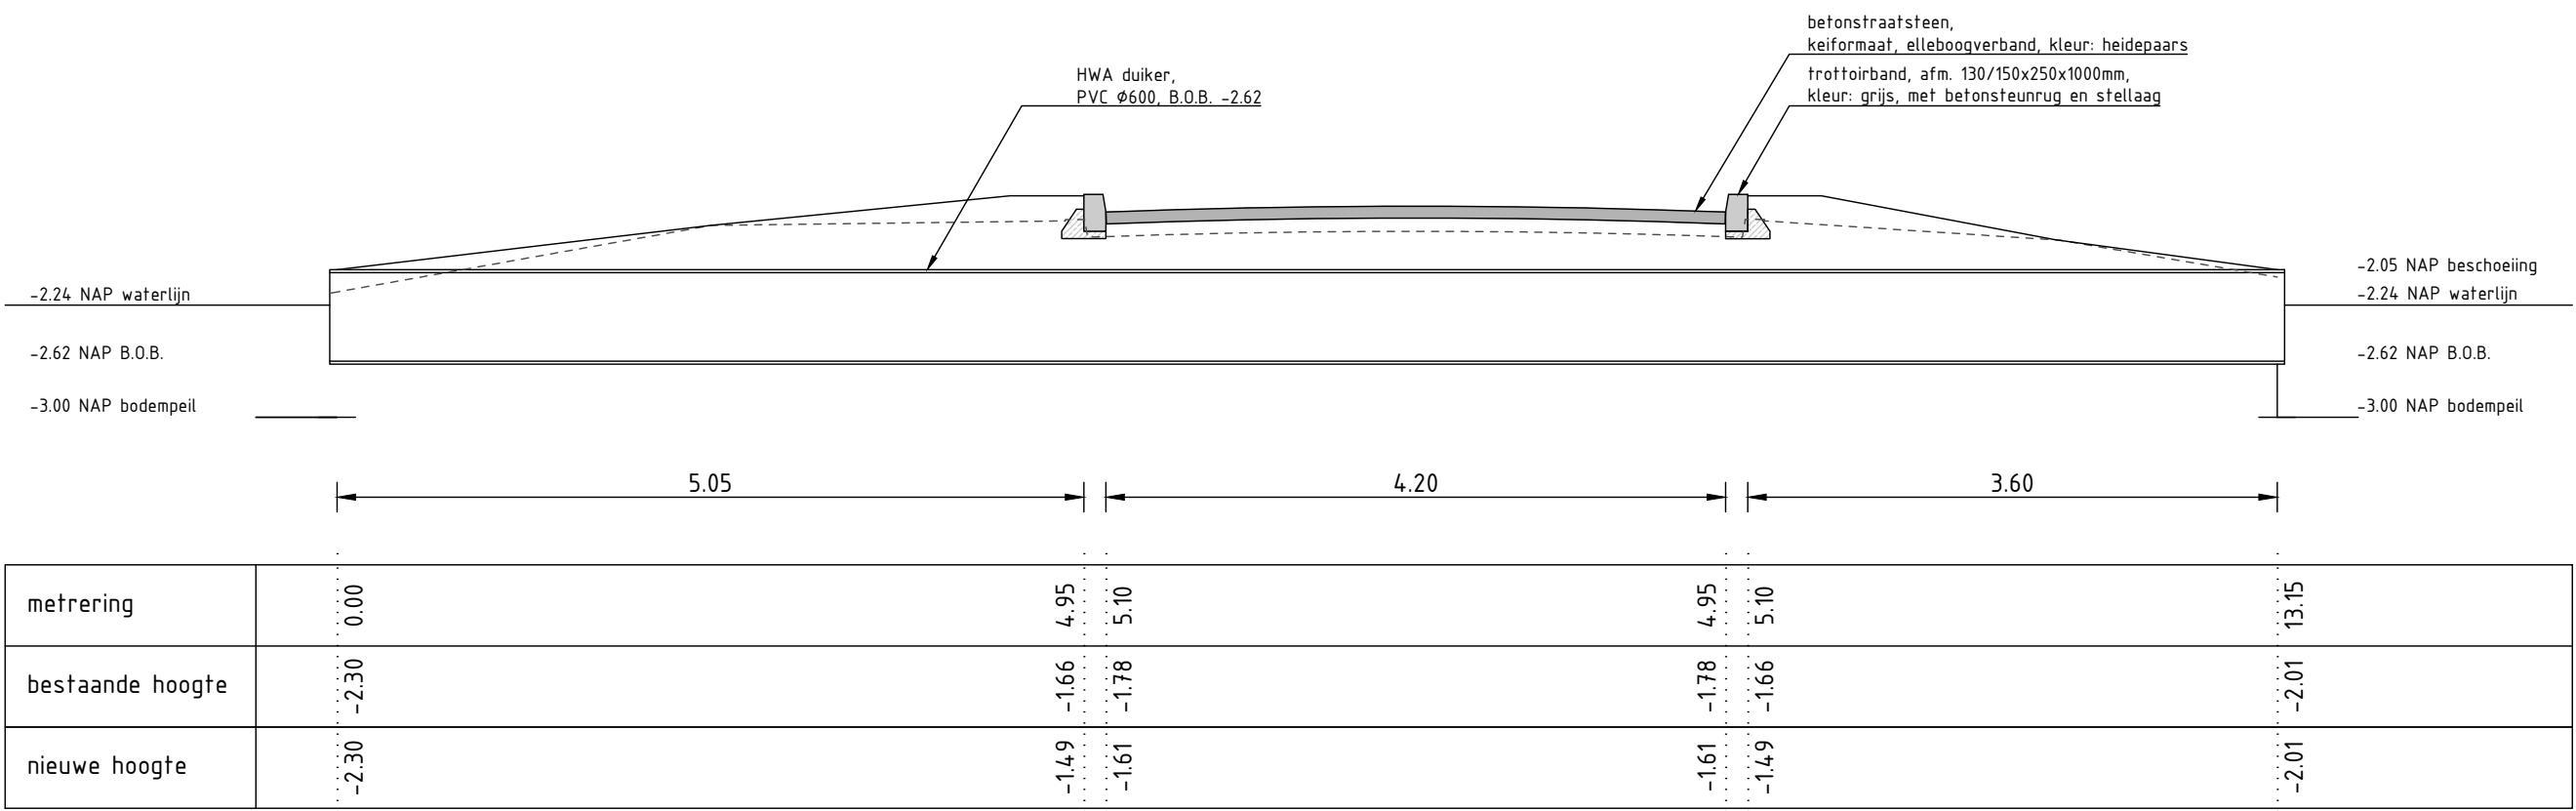

DP05-DP05': Duiker 405
SCHAAL 1:50

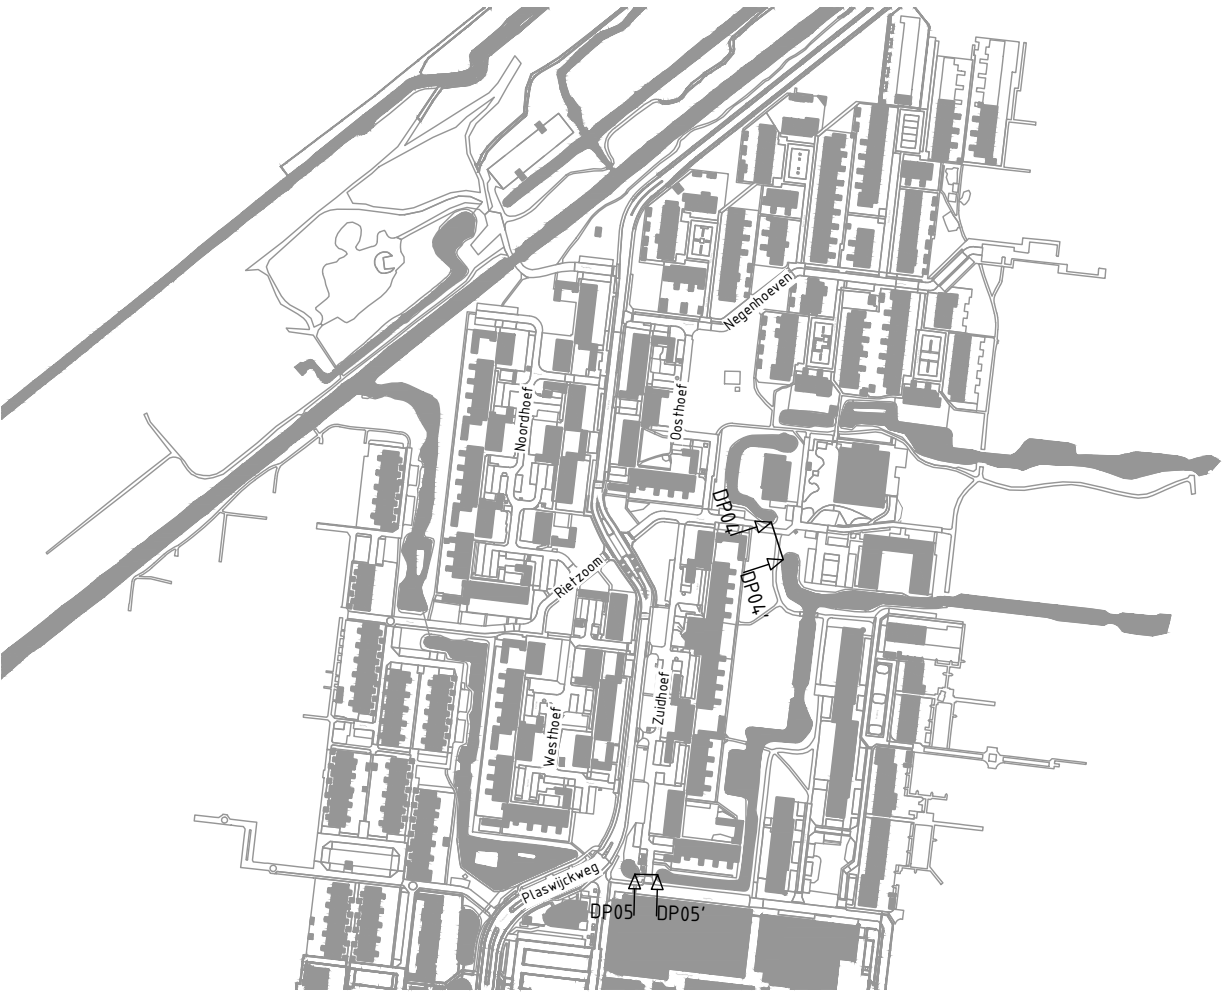

Aanlegtekening	SmitsRinsma	01-05-2026	20240132 AT-01 A2.4
BGT	Kadaster	07-10-2024	Bestaande situatie incl. nieuwe situatie schoolzone
BRK	Kadaster	07-10-2024	Kadastrale grenzen
onderlegger	bedrijf	datum	omschrijving
A2.4	CO	17-06-2026	toevoeging van duiker profielen
A2.3	CO	20-05-2026	wijziging diameter en bob duiker
A2.2	CO	01-05-2026	diverse wijzigingen
A2.1	CO	02-04-2026	wijziging locaties ijm splitsing Plaswijkweg van Hoefbuurt
revisie	tekenaar	datum	omschrijving

Hoefbuurt Gouda
Dwarsprofielen

SMITS
RINSMA

Gemeente
Gouda

Niet voor uitvoering
alle maten en peilen in het werk controleren, afwijkingen direct melden aan de directie
projectnr.: 20240132 document: tekening
docnr.: 20240132 DP-01 A2.4 aantal bl.: 2 van 2
getekend: CO schaal: 1:50
goedgekeurd: HW formaat: A1
status: definitief datum: 22-01-2026
contact: T: +31 (0)575 585220 E: info@smitsrinsma.nl W: www.smitsrinsma.nl