


6210183004

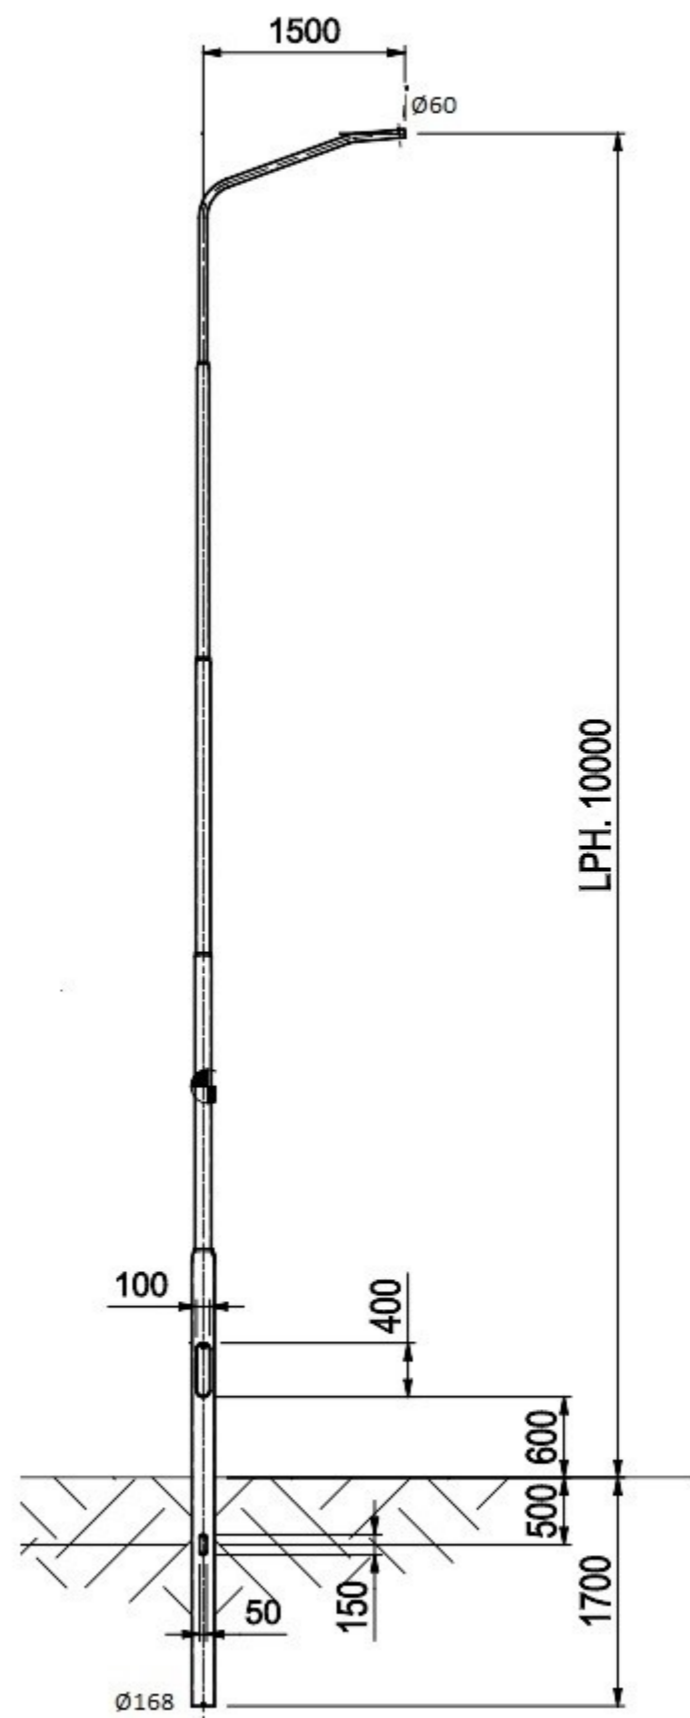

Grondstuk tot 250mm. boven MV voorzien van HMR

Tenzij anders aangegeven op tekening gelden de volgende standaarden met betrekking tot:					
TOLERANTIES Lichtmasten: NEN-EN 40-2, Overige masten: NEN-EN 1090-2, Algemeen: NEN-EN ISO 13920 - klasse C/G					
VOORBEHANDELINGSGRAAD Producten geschikt voor thermisch verzinken : NEN-EN ISO 8501 - klasse P1					
UITVOERINGSKLASSE Lichtmasten: NEN-EN 40-5 - Geen klasse, Overige masten: NEN-EN 1090-2 - klasse EXC 2					
KWALITEITSNIVEAU LASSEN: NEN-EN ISO 5817 klasse C					
		Omschrijving: <b>CVL 10.0 EUV60-GST168 (V10)</b>			
		Project/Memo:		Doc.nr.: 6210183004.dwg	
Getekend: 8-3-2023		Status: Voor productie		Art.nr.: 6210183004.iam	
Tekenaar: BVO		Projectie: 		Specificatie nummer: 6210183004	
		Schaal: 1 : 50		Formaat: A3	
				Rev.:	

auteursrechten voorbehouden volgens de wet

VDL Mast Solutions BV - Gasstraat 7, 8396 AH Oost, Nederland  
+31 (0)6-12 61 47 47 - www.vdmast.nl