


6210183002

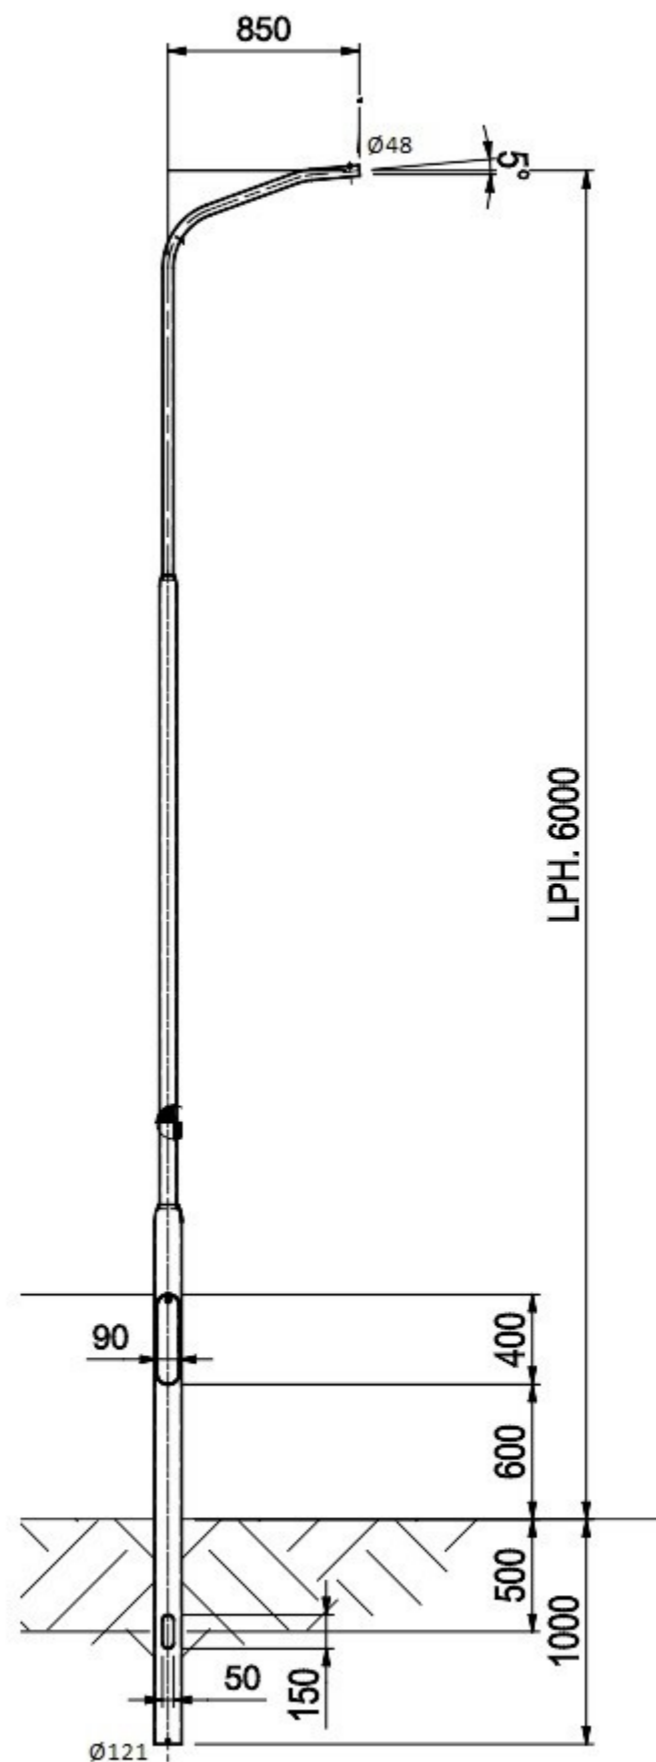

Grondstuk tot 250mm. boven MV voorzien van HMR

Tenzij anders aangegeven op tekening gelden de volgende standaarden met betrekking tot:					
TOLERANTIES Lichtmasten: NEN-EN 40-2, Overige masten: NEN-EN 1090-2, Algemeen: NEN-EN ISO 13920 - klasse C/G					
VOORBEHANDELINGSGRAAD Producten geschikt voor thermisch verzinken : NEN-EN ISO 8501 - klasse P1					
UITVOERINGSKLASSE Lichtmasten: NEN-EN 40-5 - Geen klasse, Overige masten: NEN-EN 1090-2 - klasse EXC 2					
KWALITEITSNIVEAU LASSEN: NEN-EN ISO 5817 klasse C					
		Omschrijving: CVL 6.0 EUV48-GST121 (V6)			
		Project/Memo:		Doc.nr.: 6210183002.dwg	
Getekend: 14-7-2022		Status: Voor productie		Art.nr.: 6210183002.iam	
Tekenaar: RLI		Projectie: 		Specificatie nummer: 6210183002	
		Schaal: 1 : 30		Formaat: A3	
				Rev.:	

auteursrechten voorbehouden volgens de wet

VDL Mast Solutions BV - Gestelweg 7, 6894 AH Oss, Nederland
+31 (0)412 67 47 - www.vdmastsolutions.nl