


6210183003

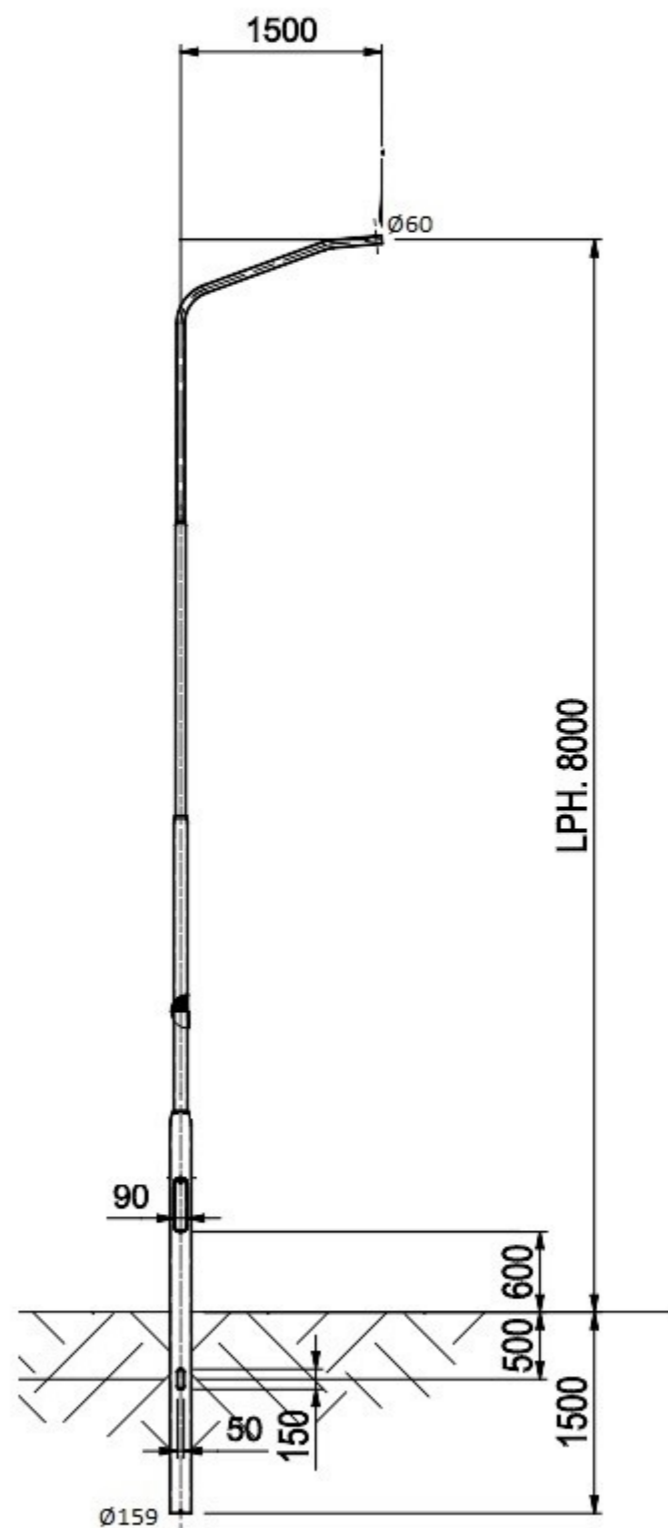

Grondstuk tot 250mm. boven MV voorzien van HMR

Tenzij anders aangegeven op tekening gelden de volgende standaarden met betrekking tot:					
TOLERANTIES Lichtmasten: NEN-EN 40-2, Overige masten: NEN-EN 1090-2, Algemeen: NEN-EN ISO 13920 - klasse C/G					
VOORBEHANDELINGSGRAAD Producten geschikt voor thermisch verzinken : NEN-EN ISO 8501 - klasse P1					
UITVOERINGSKLASSE Lichtmasten: NEN-EN 40-5 - Geen klasse, Overige masten: NEN-EN 1090-2 - klasse EXC 2					
KWALITEITSNIVEAU LASSEN: NEN-EN ISO 5817 klasse C					
 <b>VDL MAST SOLUTIONS</b>		Omschrijving: <b>CVL 8.0 EUV60-GST159 (V8)</b>			
		Project/Memo:		Doc.nr.: 6210183003.dwg	
Getekend: 14-7-2022		Status: Voor productie		Art.nr.: 6210183003.iam	
Tekenaar: RLI		Projectie: 		Specificatie nummer: <b>6210183003</b>	
		Schaal: 1 : 50		Formaat: A3	Rev.:

auteursrechten voorbehouden volgens de wet

VDL Mast Solutions B.V. - Goudriaanlaan 7, 5384 AH Oss, Nederland  
+31 (0)167 67 47 - [www.vdmast.com](http://www.vdmast.com)