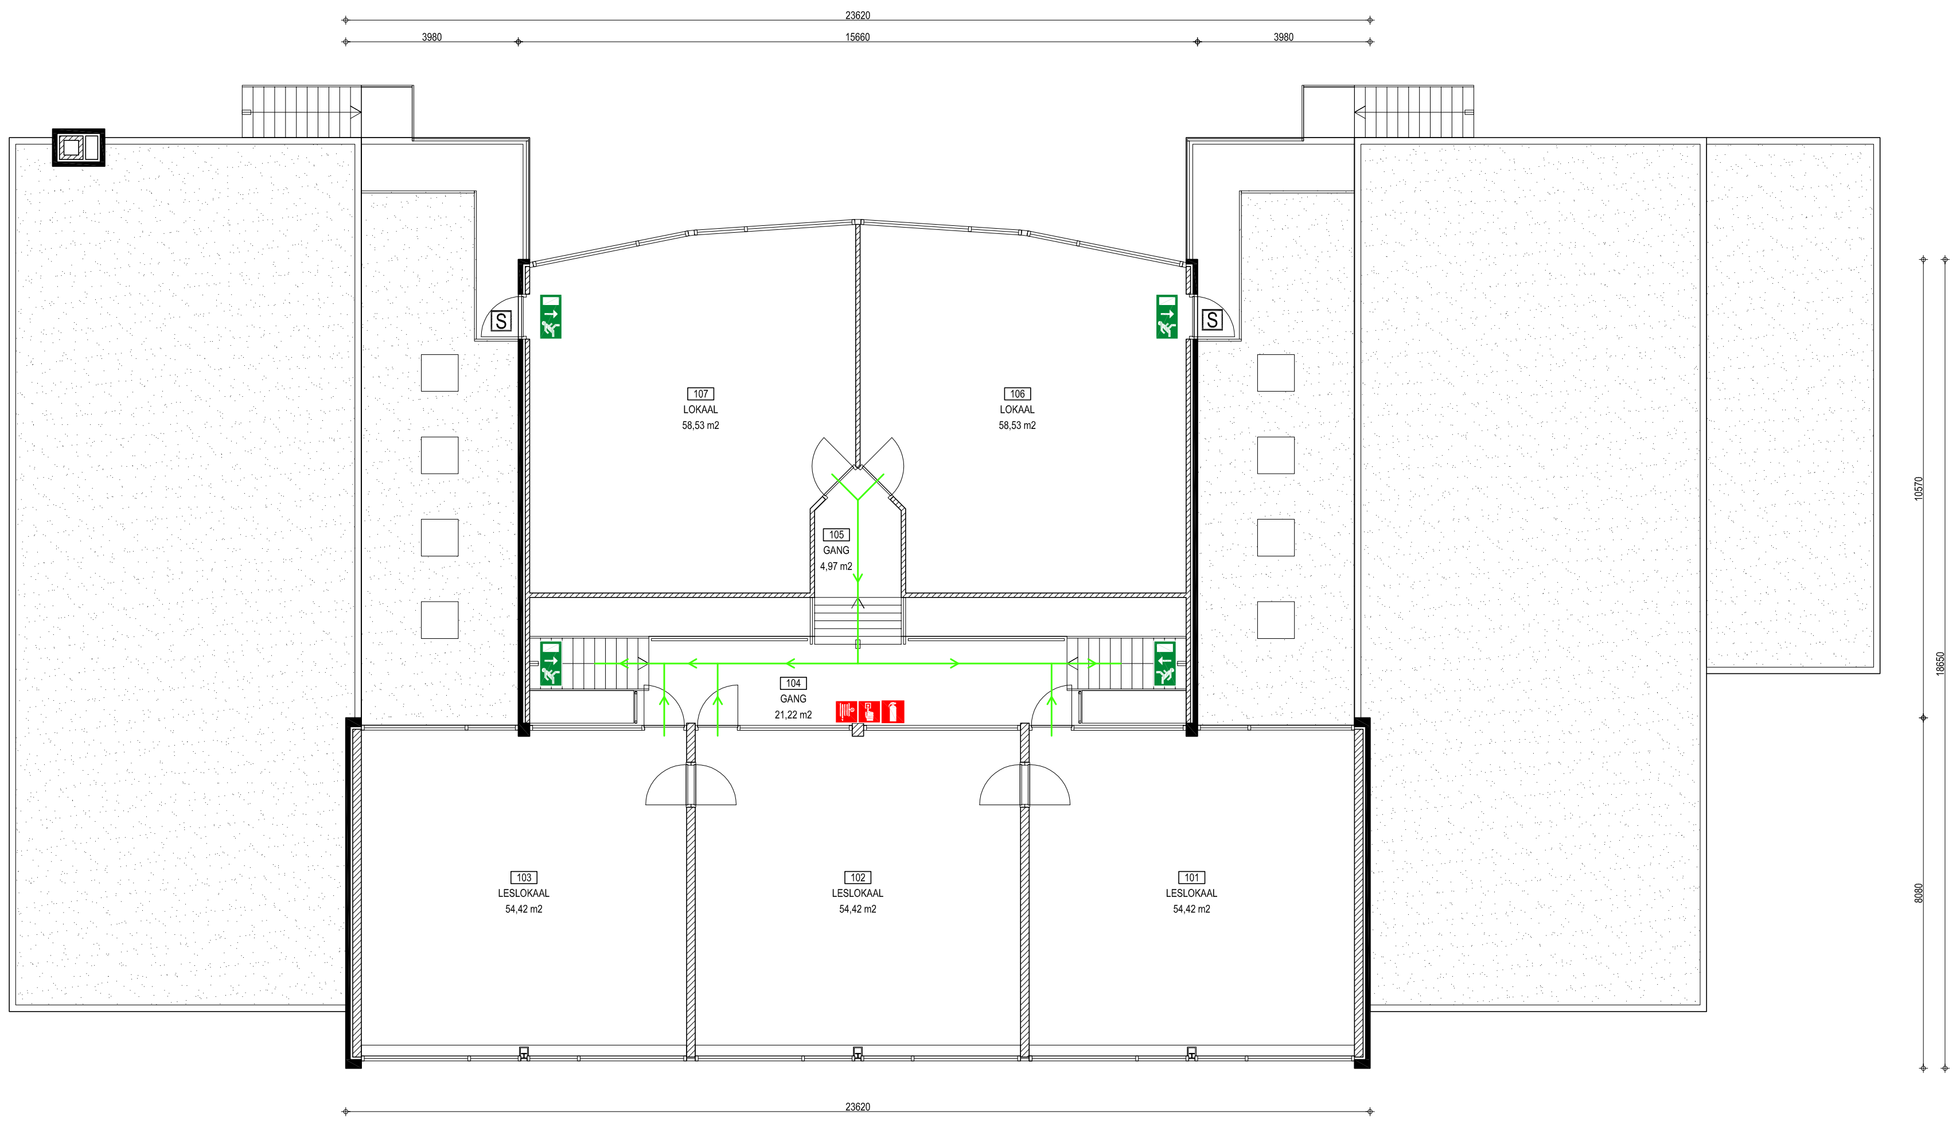

VERDIEPING 2830+

Bestemming: onderwijs (onderwijsfunctie)
Gebruiksoppervlakte: 307 m2

renvooi brandveiligheid

beperking van uitbreiding van brand:

- rookwerende scheiding
- 30 min. brandwerende scheiding
- 60 min. brandwerende scheiding
- 30 minuten weerstand tegen branddoorslag en brandoverslag, conform NEN 6068
- 60 minuten weerstand tegen branddoorslag en brandoverslag, conform NEN 6068
- zelfsluitende deur, conform NEN 6068
- 30 minuten brandwerende zelfsluitende deur, conform NEN 6068
- 60 minuten brandwerende zelfsluitende deur, conform NEN 6068
- 30 60 — brandwerende scheidingsconstructie met vermelding van de noodzakelijke weerstand tegen branddoorslag en brandoverslag in minuten, conform NEN 6068

bestrijding van brand:

- brandslanghaspel
- mobiel blusapparaat

vluchtroutes:

- S — vluchtdeur welke te openen is zonder gebruik te maken van losse voorwerpen, zoals bijvoorbeeld sleutels
- P — vluchtdeur welke voorzien is van paniekluiting die zich ongeveer op 1m hoogte over de volle breedte van de deur bevindt en die voldoet aan NEN-EN 1125
- aanduiding voor vluchtrichting rechtdoor of naar beneden
- aanduiding voor verandering van de vluchtweg (naar rechts)
- aanduiding voor verandering van de vluchtweg (naar links)
- aanduiding voor vluchtrichting naar boven
- alternatieve aanduiding van een uitgang die tevens kan worden gebruikt als nooduitgang die toegang geeft tot het aansluitend terrein
- algemene noodverlichting aanwezig in het gebouw

de vluchtrouteaanduiding:
- voldoet aan het gestelde in NEN 6088 en NEN 6088/A1
- wordt goed zichtbaar en voldoende herkenbaar aangebracht

brandmeldinstallatie:

- BMC — brandmeldcentrale
- brandweerpaneel
- sleutelkluis
- handbrandmelder
- brandweeringang

is voorzien van volledige detectie en ontruimingsinstallatie
een verplichte brandmeldinstallatie moet:
- voldoen aan NEN 2535 en aan een door het bevoegd gezag geodgekeurde PvE die is gebaseerd op het model uit NEN 2535;
- worden beheerd, gecontroleerd en onderhouden overeenkomstig NEN 2654-1;
- in het geval de installatie is voorzien van een doormelding, zijn voorzien van een geldig certificaat als bedoeld in de Regeling Brandmeldinstallaties 2002, dat in het logboek moet worden opgenomen.
- De ontruimingsinstallatie dient te voldoen aan de NEN 2575.
- BMI valt onder de eisen van de verzekeraar
- De ontruimingsinstallatie valt onder de eisen van de brandweer

THERO
Huisvesting- & Bouwmanagement BV
Münsterstraat 17 7575 ED Oldenzaal
Postbus 6 7587 ZG De Lutte
T. 0541 57 14 70 F. 0541 57 14 71
E. info@therobv.nl www.therobv.nl

projectnummer : 2012.1582
systeemnummer : 978

BRANDVEILIG GEBRUIK

projectnaam : De Triangel, Haghoeksweg 39 te Almelo
tekening : **AANVRAAGTEKENING, VERDIEPING**
opdrachtgever : Stg. Quo Vadis, Kon. Wilhelminalaan 9 te Deventer

adviseur : THERO Huisvesting- & Bouwmanagement BV
projectleider : D. Groener
tekenaar : D. Groener

tekeningnr : **90 GV-02**
schaal : 1:100
datum : 23-12-2014

gewijzigd : -
gewijzigd : -
gecontroleerd : -

directory : m:\2012\1583 Brandveiligheid Almelo 3&4\Tekeningen\TEK_GV_Haghoeksweg39_Almelo_20141223.dwg