
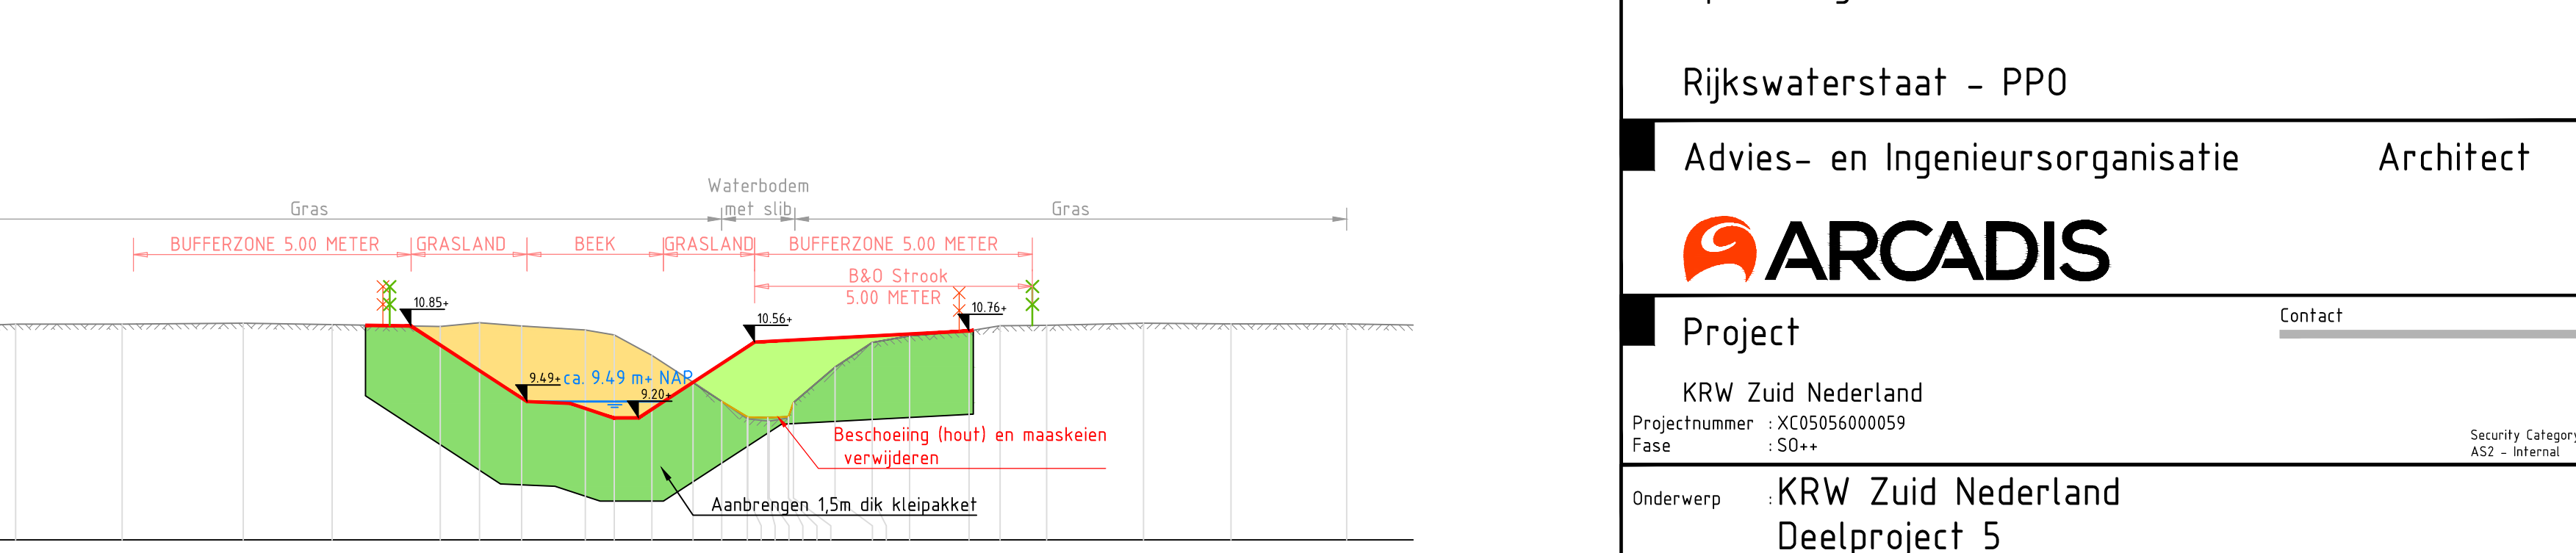
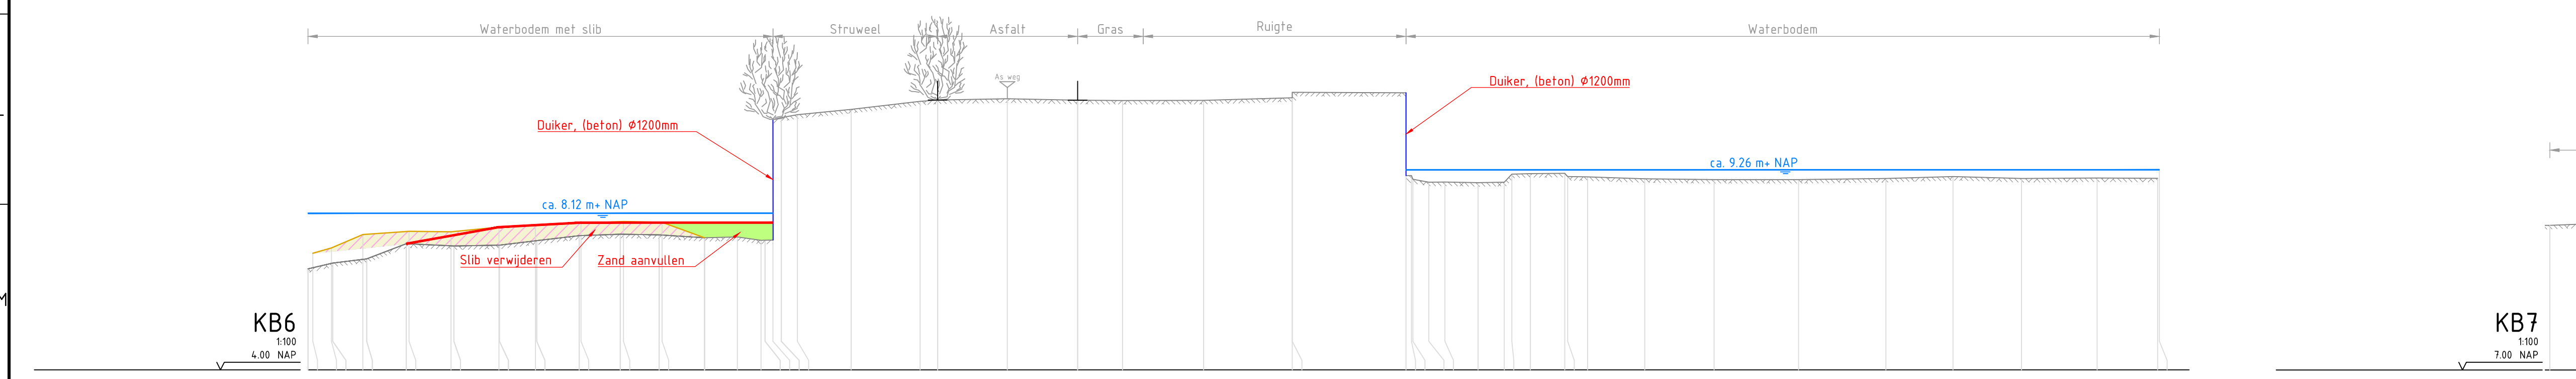
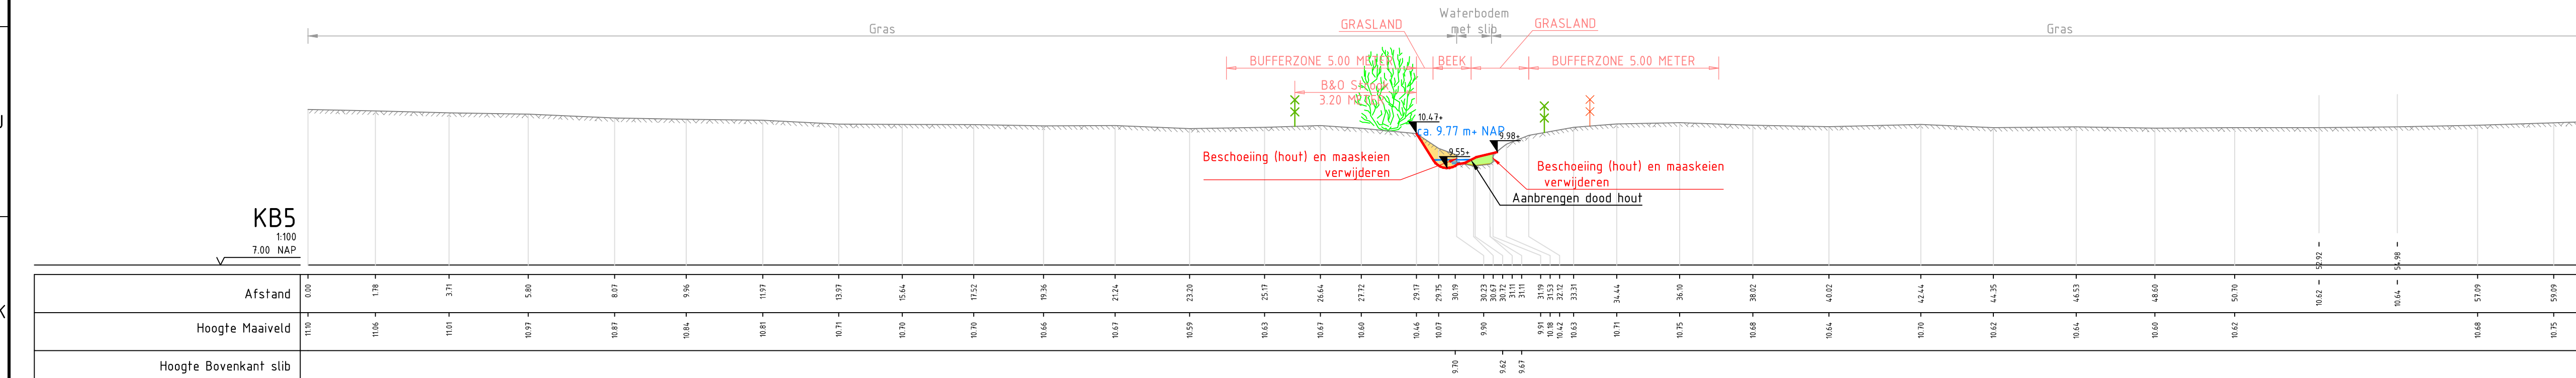
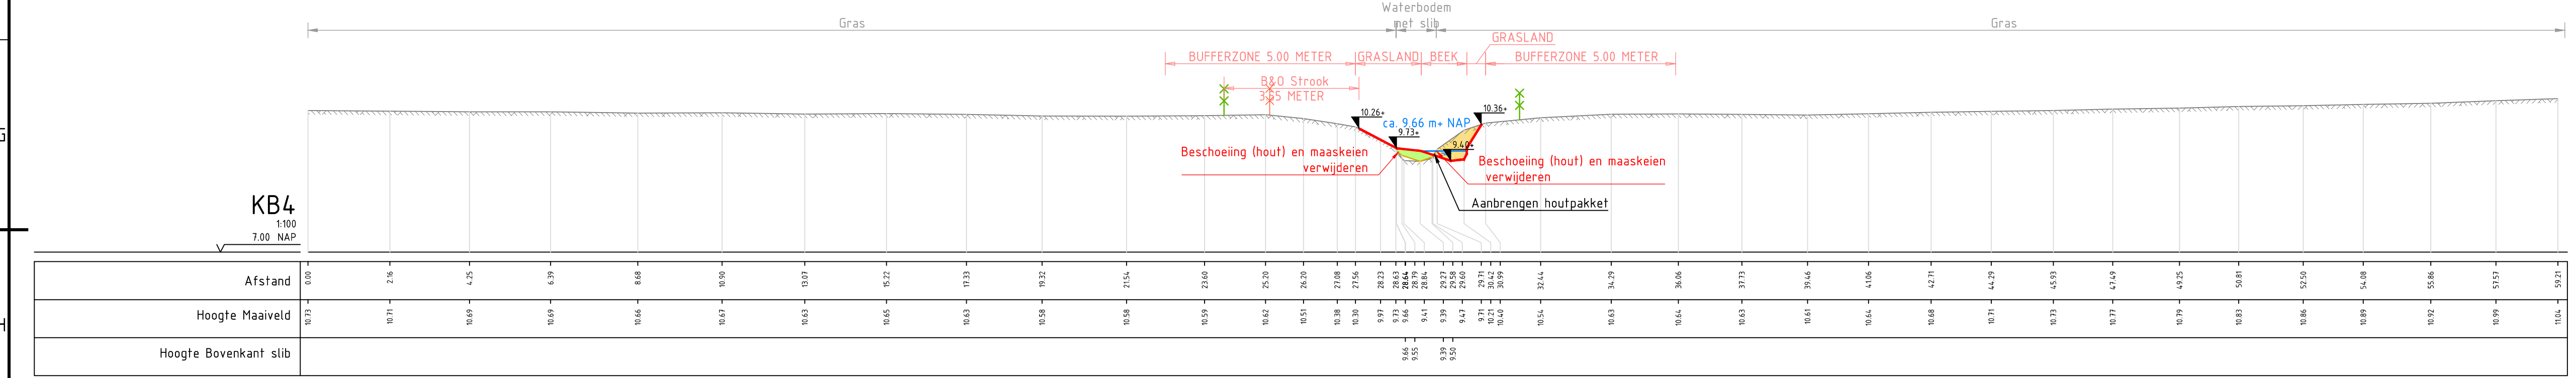
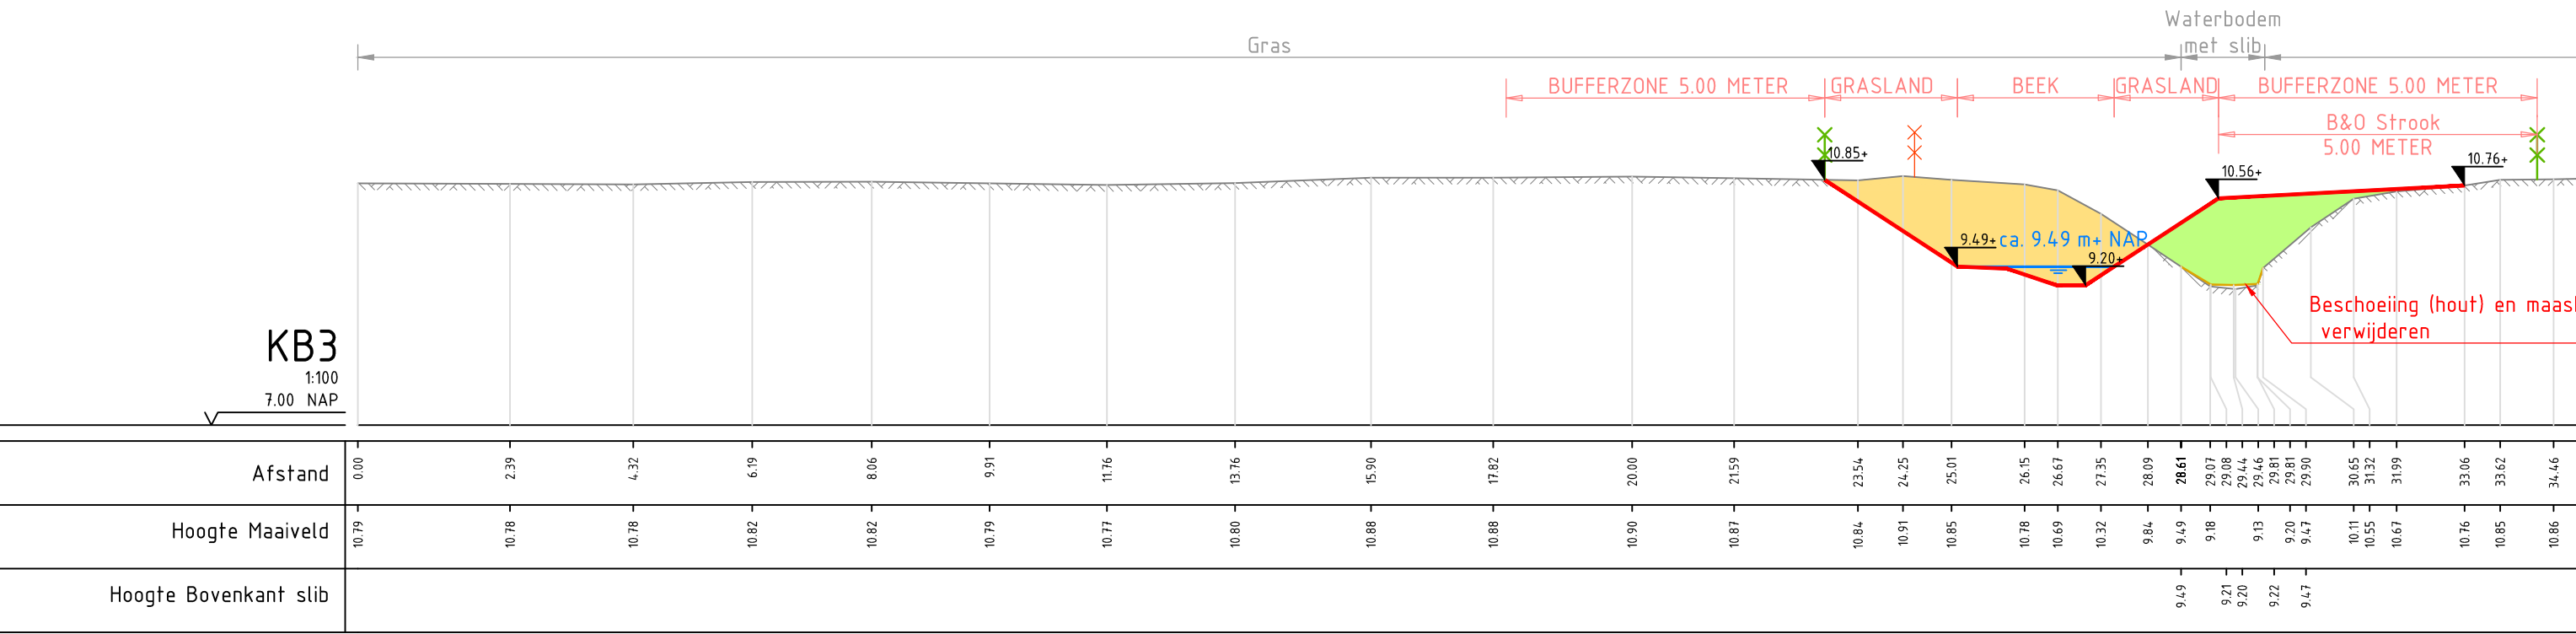
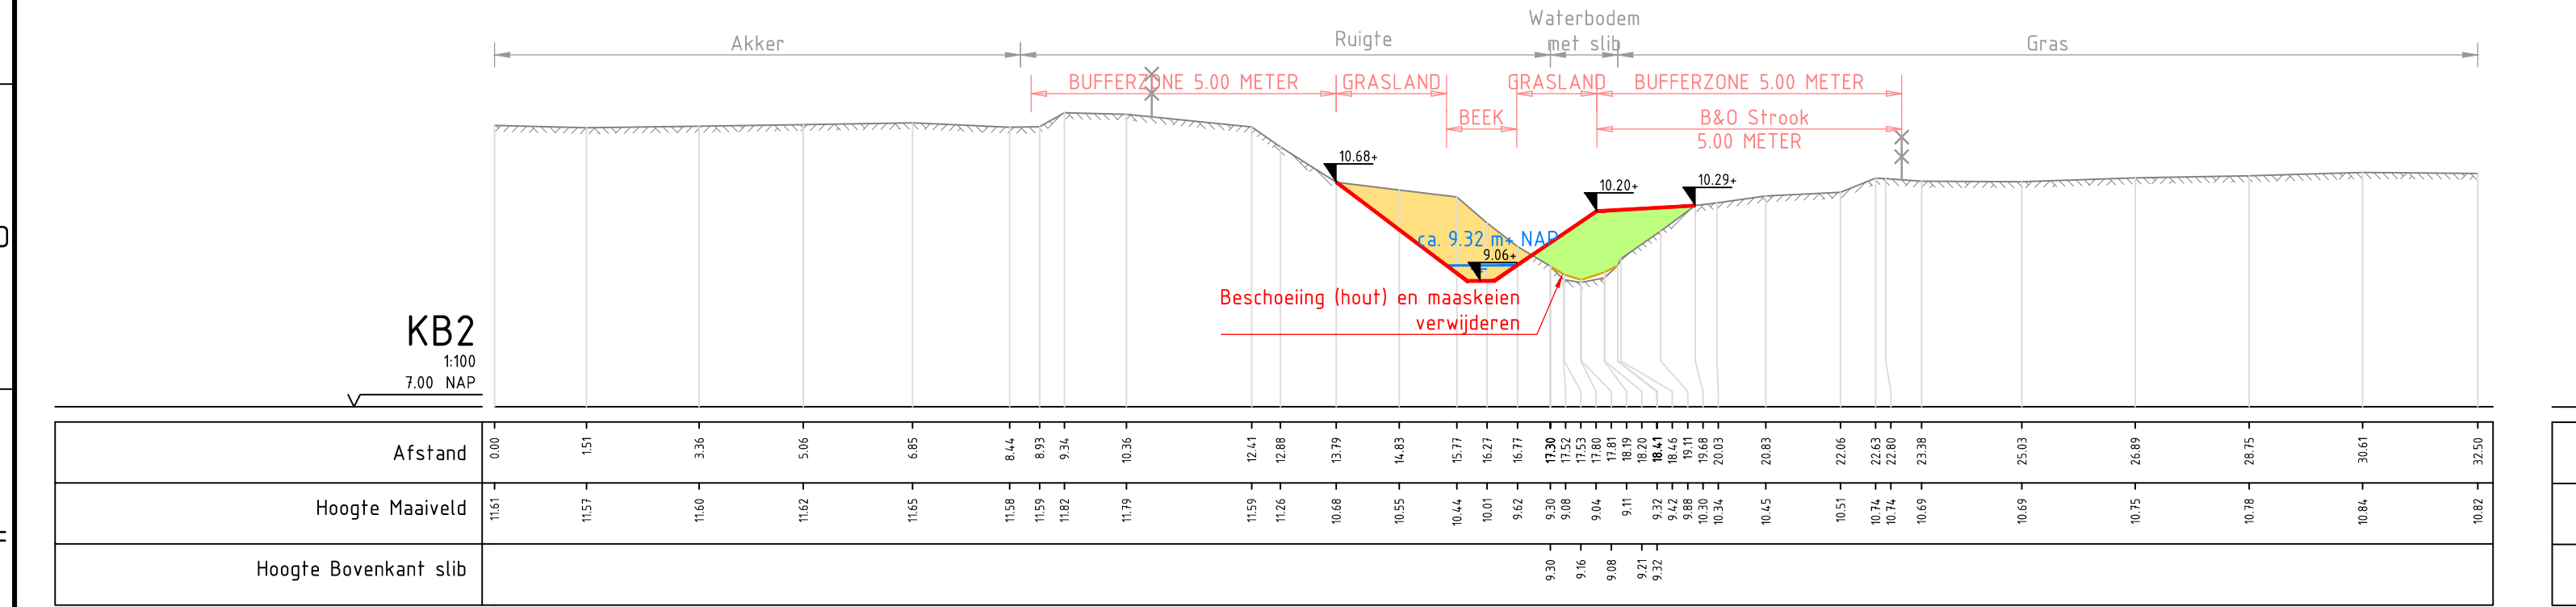
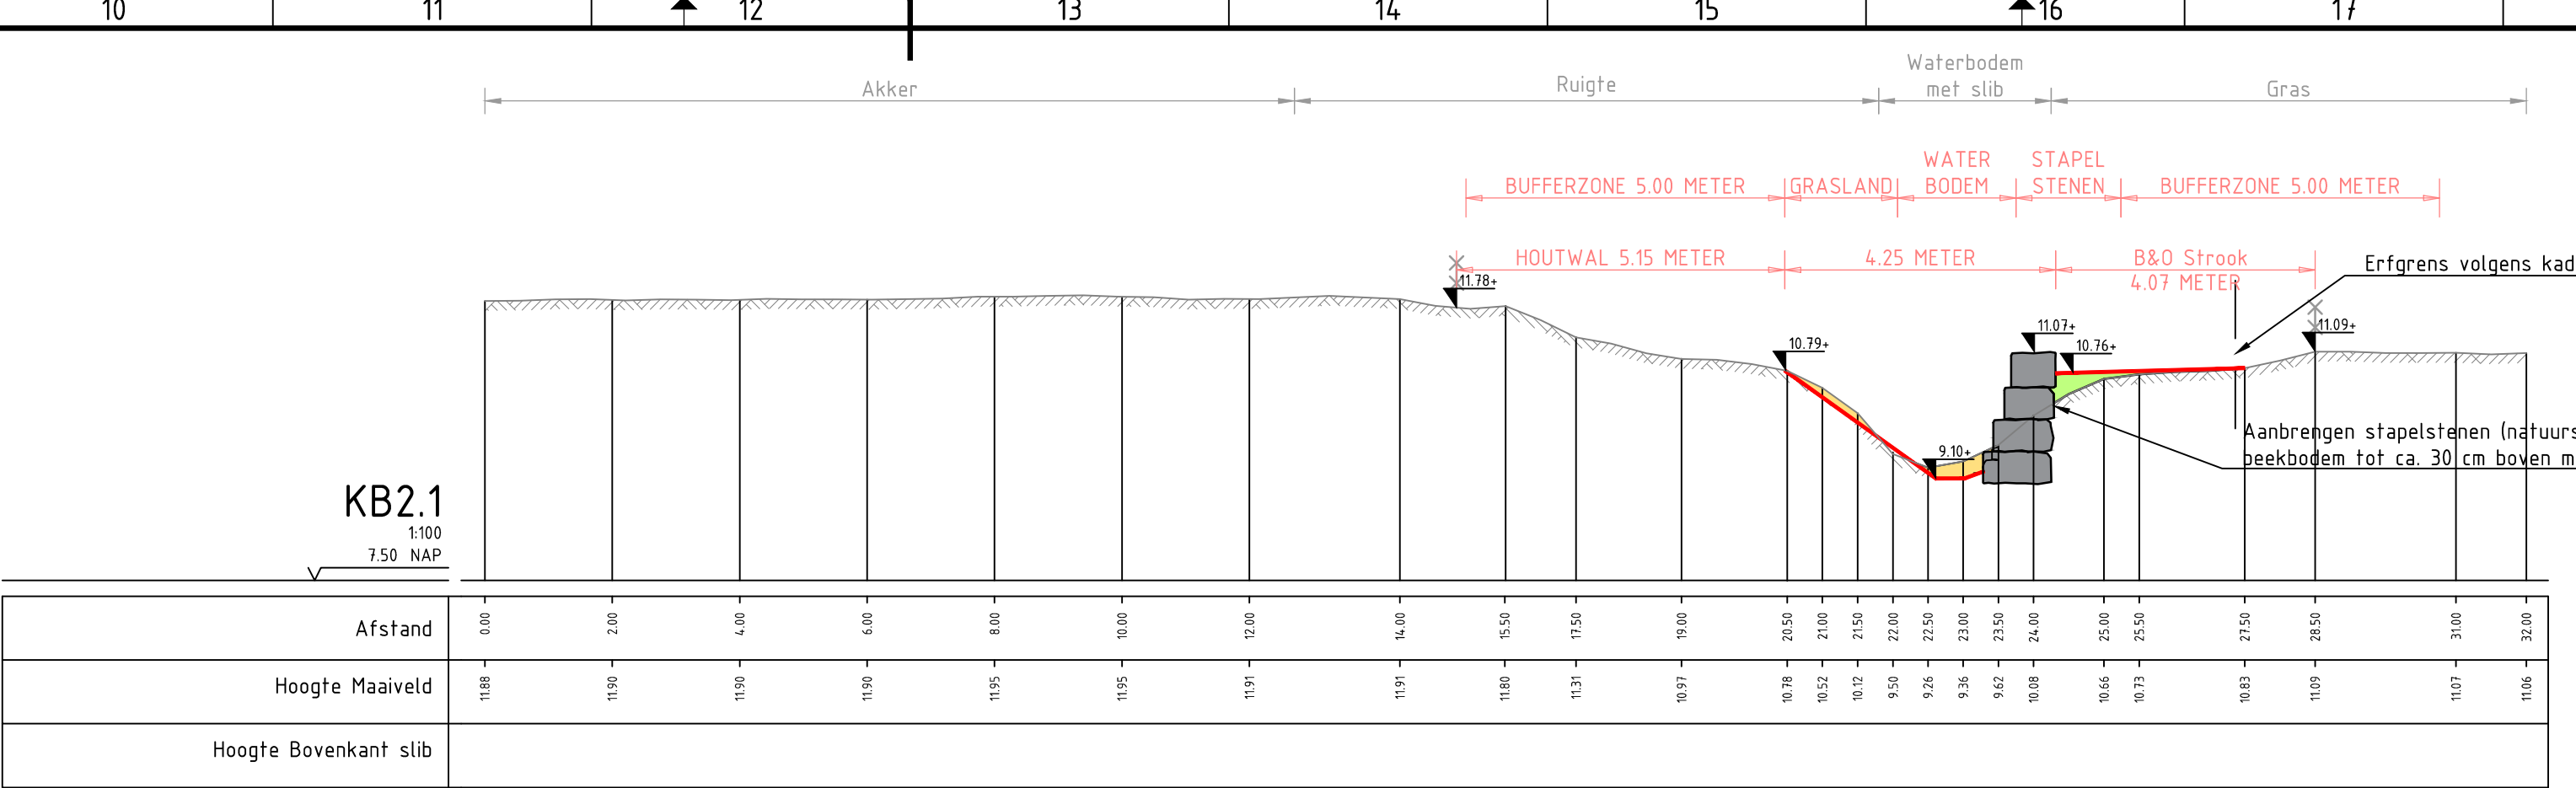


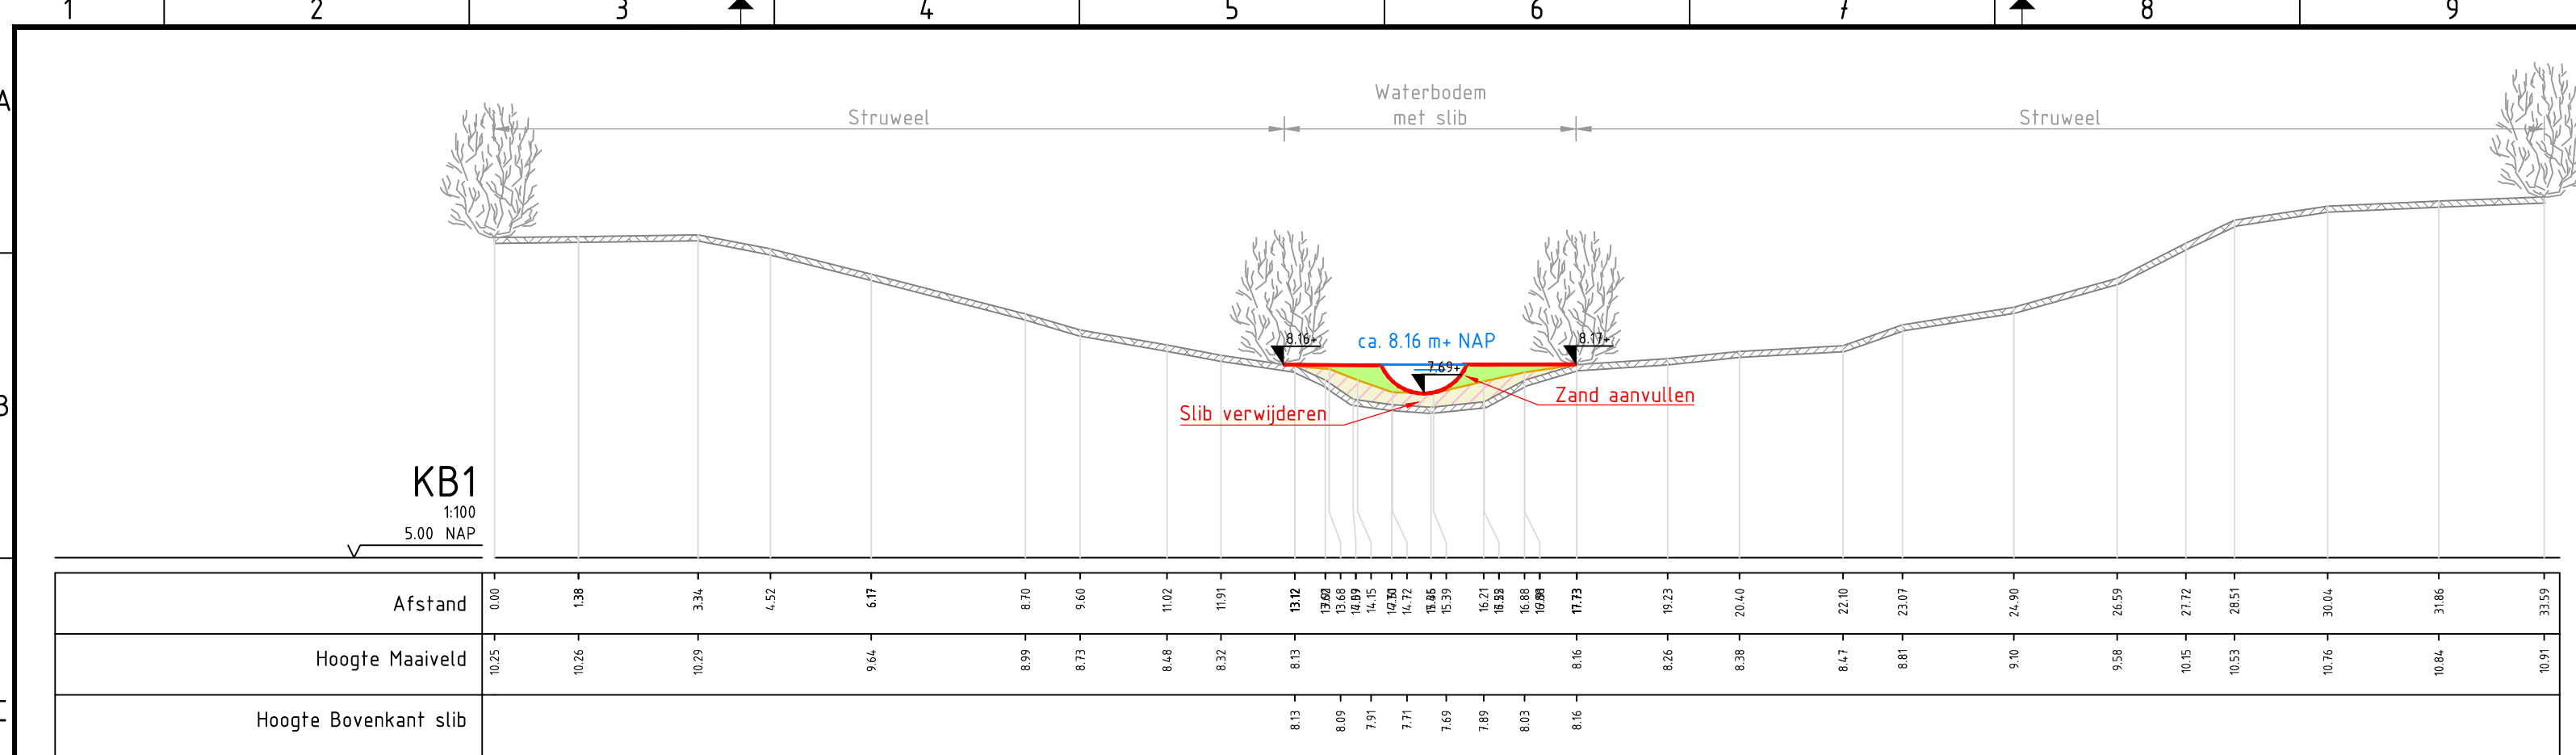

Legenda

Legenda dwarsprofielen

- Huidig maaiveld
- Bestaande afrastering
- Ontwerp
- Grond aanvullen
- Grond ontgraven
- Slib ontgraven
- ca. 0.39 m NAP
- Nieuw hoogtepunt in m NAP
- Aanbrengen struweel
- Bestaand struweel
- Bestaande afrastering
- Aanbrengen afrastering
- Te verwijderen afrastering

Planoverzicht

Map showing the location of the project area within the Kleefse Beek catchment area.

Versie 13.0
Datum: 07-02-2025
Get: Ontwerper
Con: Ontwerpleider
Vrij: Deelprojectleider

Versie 12.0
Datum: 22-04-2024
Get: Ontwerper
Con: Ontwerpleider
Vrij: Deelprojectleider

Opdrachtgever
Rijkswaterstaat - PPO

Advies- en Ingenieursorganisatie
ARCADIS

Project
KRW Zuid Nederland
Deelproject 5
Monding Kleefse beek [ZM_152_R]

Schaal
Contractnummer: N.v.t.

Bladformaat
A10 van 2

Status
Definitief

Tekeningnummer
KRW-ARC-ZM-KBK-DWP-01

Versie
13.0