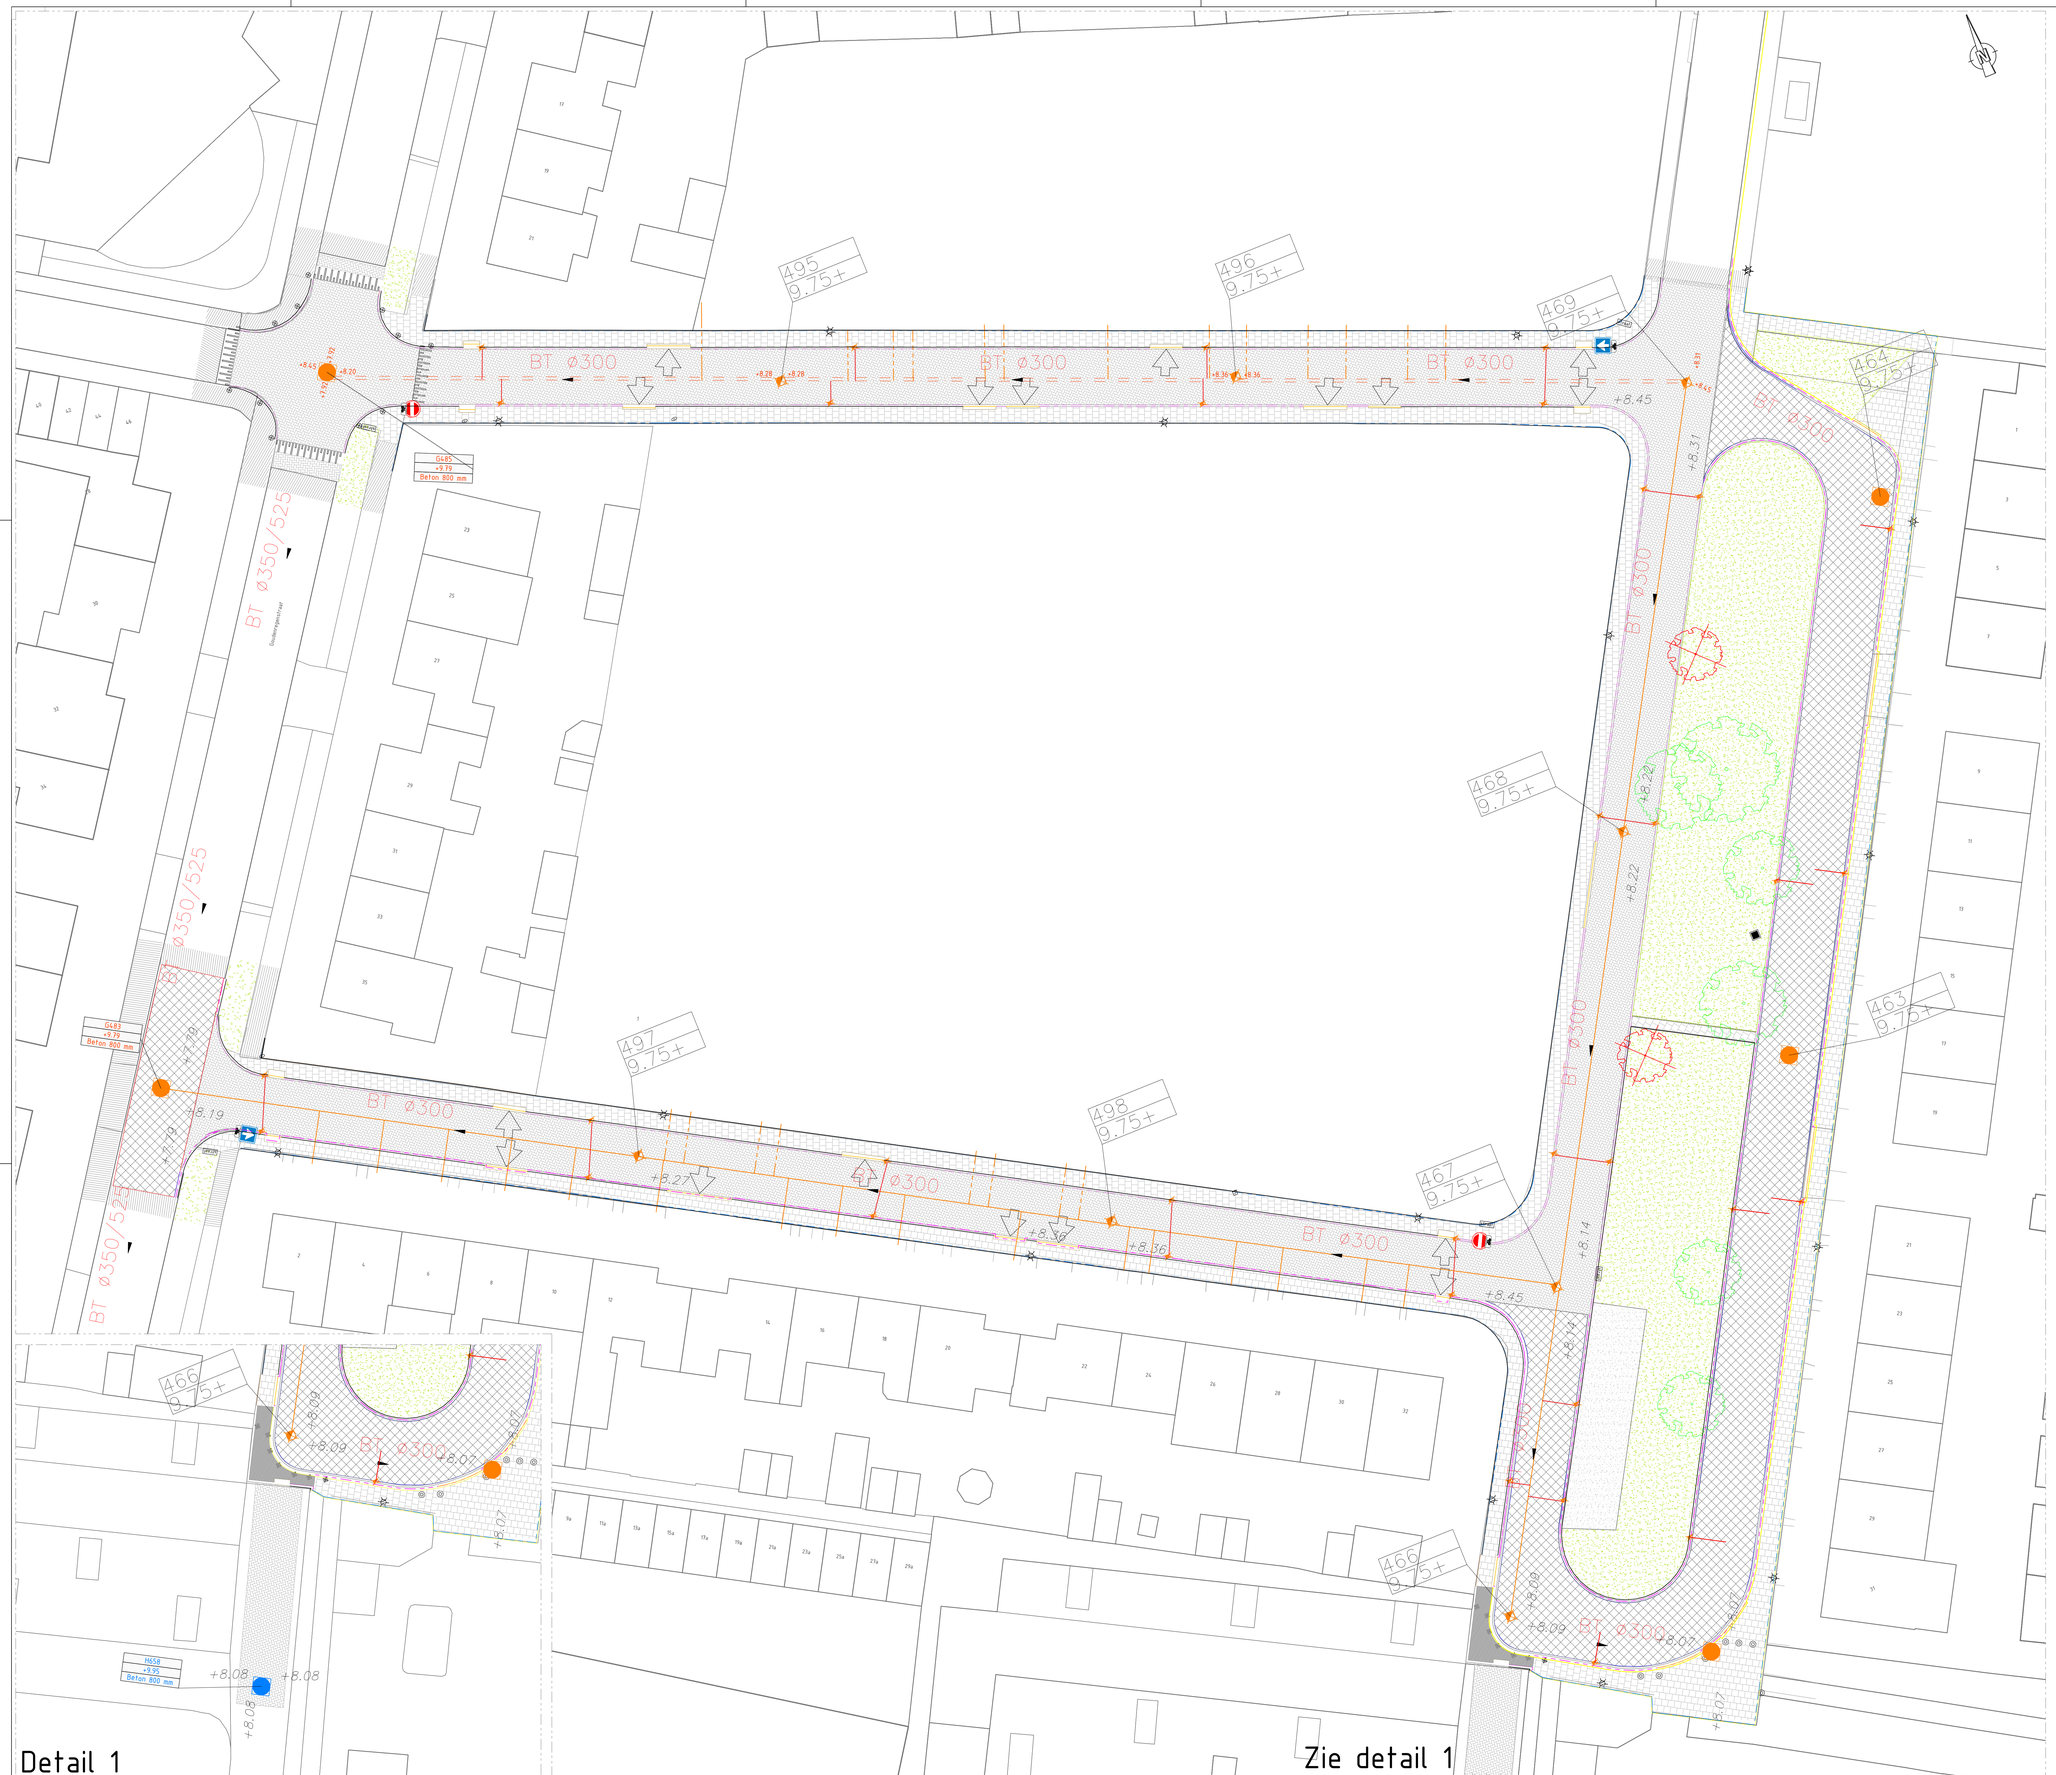

LEGENDA

BESTAANDE SITUATIE

- bestaande ondergrond
- bestaande put

ALGEMEEN

- inrit
- bestaande hoogte

VERWIJDEREN RIOLERING

- trottoirkolk
- gwa transportleiding beton 400 incl. verwijderen asbestvoegen
- gwa transportleiding beton 400 (pas gerelinedt)
- kolkaansluiting PVC/GRES indicatief weergegeven incl. verwijderen asbestvoegen
- huisaansluiting PVC/GRES indicatief weergegeven incl. verwijderen asbestvoegen

VERPLAATSEN VERLICHTING

- lichtmast

OPNEMEN STRAATMEUBILAIR

- kunststof paal zwart
- ijzeren paal 'Amsterdammertje'
- afvalbak
- verkeersbord

BESTAANDE NUTSVOORZIENINGEN

- waterleidingput
- CAI kast
- Brandkraan

VERWIJDEREN VERHARDINGEN

- asfaltverharding
- BSS kleur: grijs in keperverband
- betontegels 300x300 mm kleur: grijs in halfsteensverband
- herstraten betontegels 300x300 mm kleur: grijs in halfsteensverband
- prefab betondrempels
- verwijderen puinverharding

VERWIJDEREN KANTOPSLUITING

- trottoirband 130/150x250
- inritblokken
- goottegel

GROENVOORZIENING

- boom
- groenvoorziening
- verwijderen stobben

0 5,00 m 10,00 m

schaal 1:200

maten in m, materiaalmaten in mm en hooglematen in m t.o.v. N.A.P.

revisie	omschrijving	getekend	gecontroleerd	akkoord	datum
F					
E					
D					
C					
B					
A					
		NET	REN	NET	7 mei 2026

gwwingenieurs

project
FLORA 23 FASE 2

omschrijving
Opbreeksituatie

tekeningnummer	formaat	schaal	fase	opdrachtgever
A23DOE002-1001-001	A0	1:200	D0	GEMEENTE DOESBURG

LAB TEK: Z:\GT\Data-ingenieurs\GT-projecten\GT-active\D\DOE\A23DOE002-006 - Flora 23 herinrichting Fase 2\cad\1000\A23DOE002-006_1001_D0@werktekening.dwg

www.gww-ingenieurs.nl