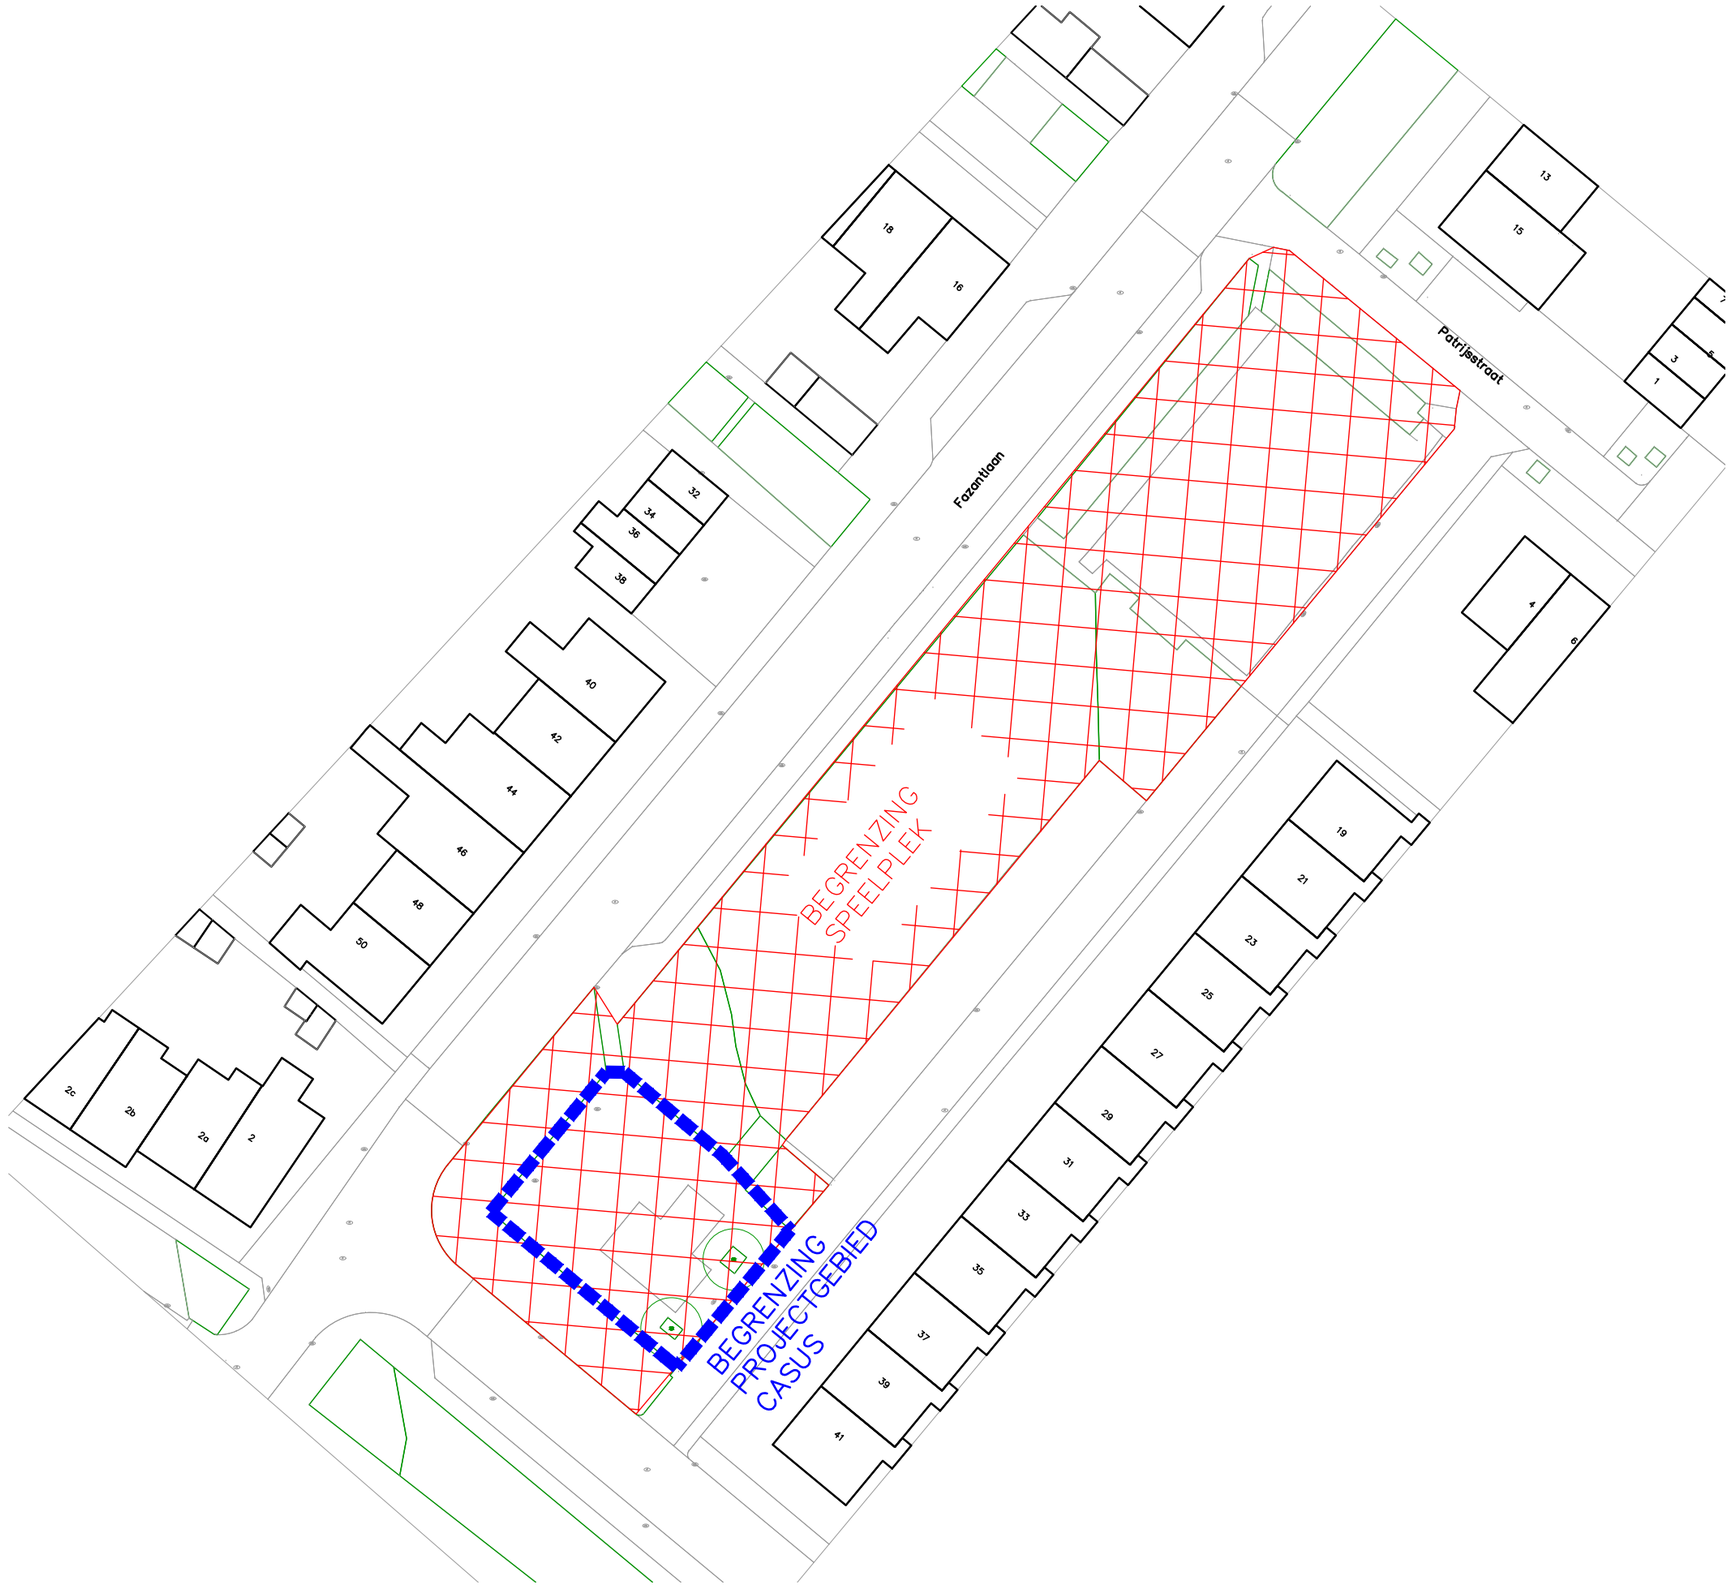


NOORD

0 5 10 25 50

WIJZ.	DATUM	OMSCHRIJVING
1		
2		
3		
4		

Project: Herinrichting speelvoorzieningen
Tekening: Situatietekening
Locatie Fazantlaan

Projectnummer: 4300.12	Formaat: A3	Documentnummer: 4300.12-07-03-003
Maataanduiding: m	Schaal: 1 : 500	Tekeningnummer: 4300.12-07-03-003.01
Getekend: D. Clasener	Fase: Bestek	Blad / bladen 1 van 2
Gecontroleerd: E. Rodewijk	Status: DEFINITIEF	Datum: 03-07-2026

Rodewijk INGENIEURSBUREAU
Ingenieursbureau Rodewijk
Zwanendreef 34
2161 KZ Lisse
tel. 0252 - 22 47 07
rodewijk@projectvoorbereiding.nl
www.projectvoorbereiding.nl

OPDRACHTGEVER: Gemeente Noordwijk
Postbus 298
2200 AG Noordwijk