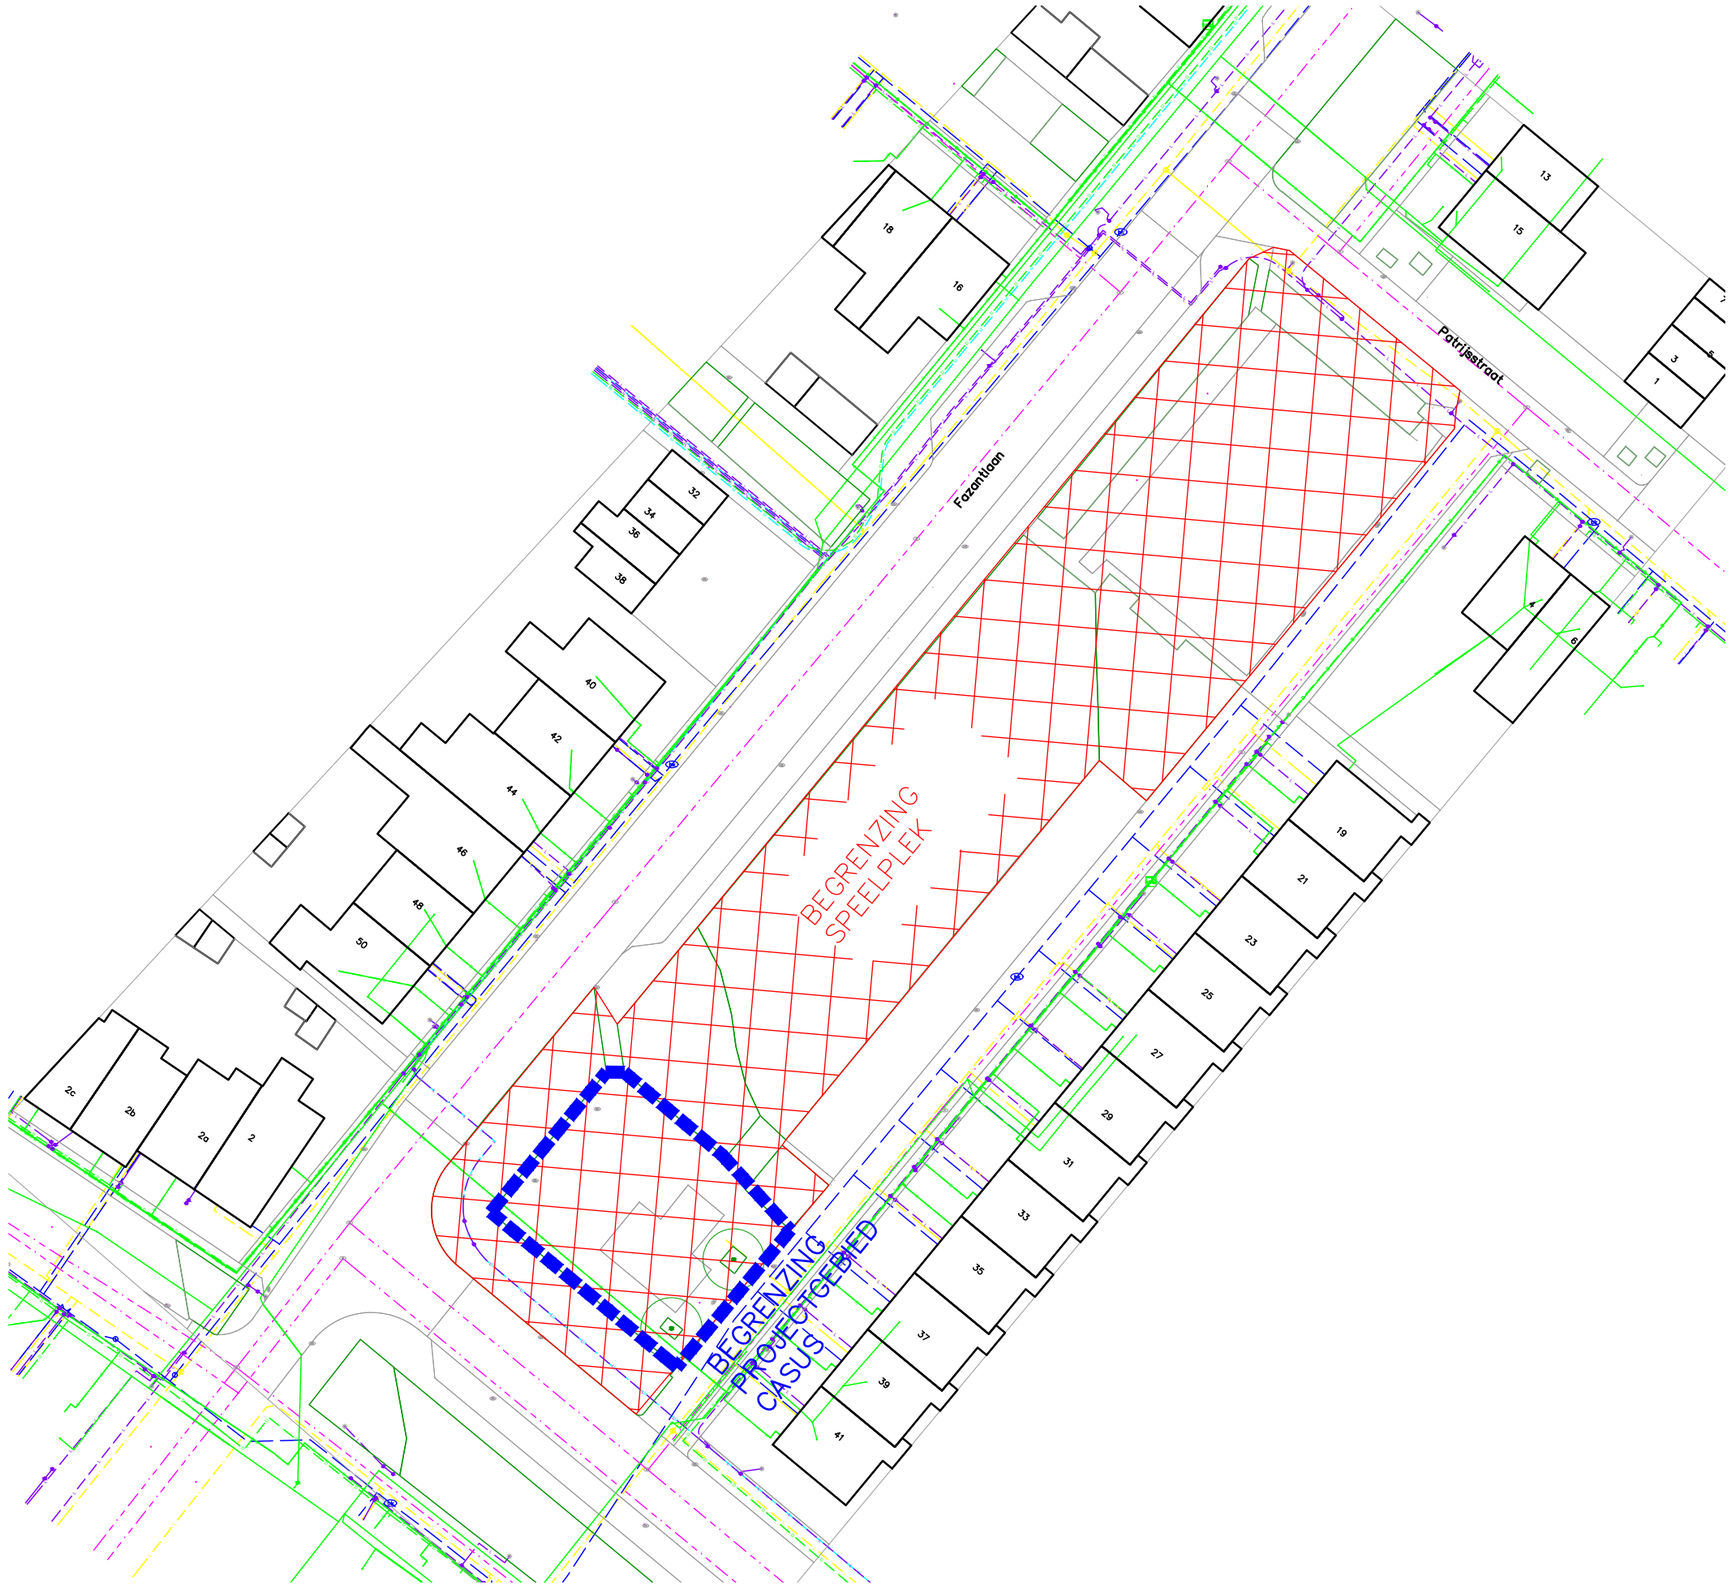



## KLIC LEGENDA BESTAAND

- Kabel openbare verlichting
- Datakabels (KPN, Ziggo, etc.)
- Glasvezelkabels
- CAI kabels
- Elektra – laagspanning
- Elektra – middenspanning
- Elektra – hoogspanning
- Gas – lage druk
- Gas – hoge druk
- Warmtenet
- Waterleiding
- Riolering
- Persriolering

NOORD

0 5 10 25 50

| WIJZ. | DATUM | OMSCHRIJVING |
|---|---|---|
| 1 | | |
| 2 | | |
| 3 | | |
| 4 | | |

Project: Herinrichting speelvoorzieningen
Tekening: Situatietekening met kabels en leidingen
Locatie Fazantlaan

| | | |
|---|---|---|
| Projectnummer: 4300.12 | Formaat: A3 | Documentnummer: 4300.12-07-03-003 |
| Maataanduiding: m | Schaal: 1 : 500 | Tekeningnummer: 4300.12-07-03-003.02 |
| Getekend: D. Clasener | Fase: Bestek | Blad / bladen 2 van 2 |
| Gecontroleerd: E. Rodewijk | Status: DEFINITIEF | Datum: 03-07-2026 |

Rodewijk INGENIEURSBUREAU
Ingenieursbureau Rodewijk
Zwanendreef 34
2161 KZ Lisse

tel. 0252 - 22 47 07
rodewijk@projectvoorbereiding.nl
www.projectvoorbereiding.nl

OPDRACHTGEVER: Gemeente Noordwijk
Postbus 298
2200 AG Noordwijk