




LEGENDA K&L

- datatransport
- laagspanning
- middenspanning
- gasleiding hoge druk
- gasleiding lage druk
- waterleiding
- zone eis voorzorgsmaatregel
- drukriolering
- riolering vrijverval

LEGENDA

- bestaande situatie
- kadastrale grens

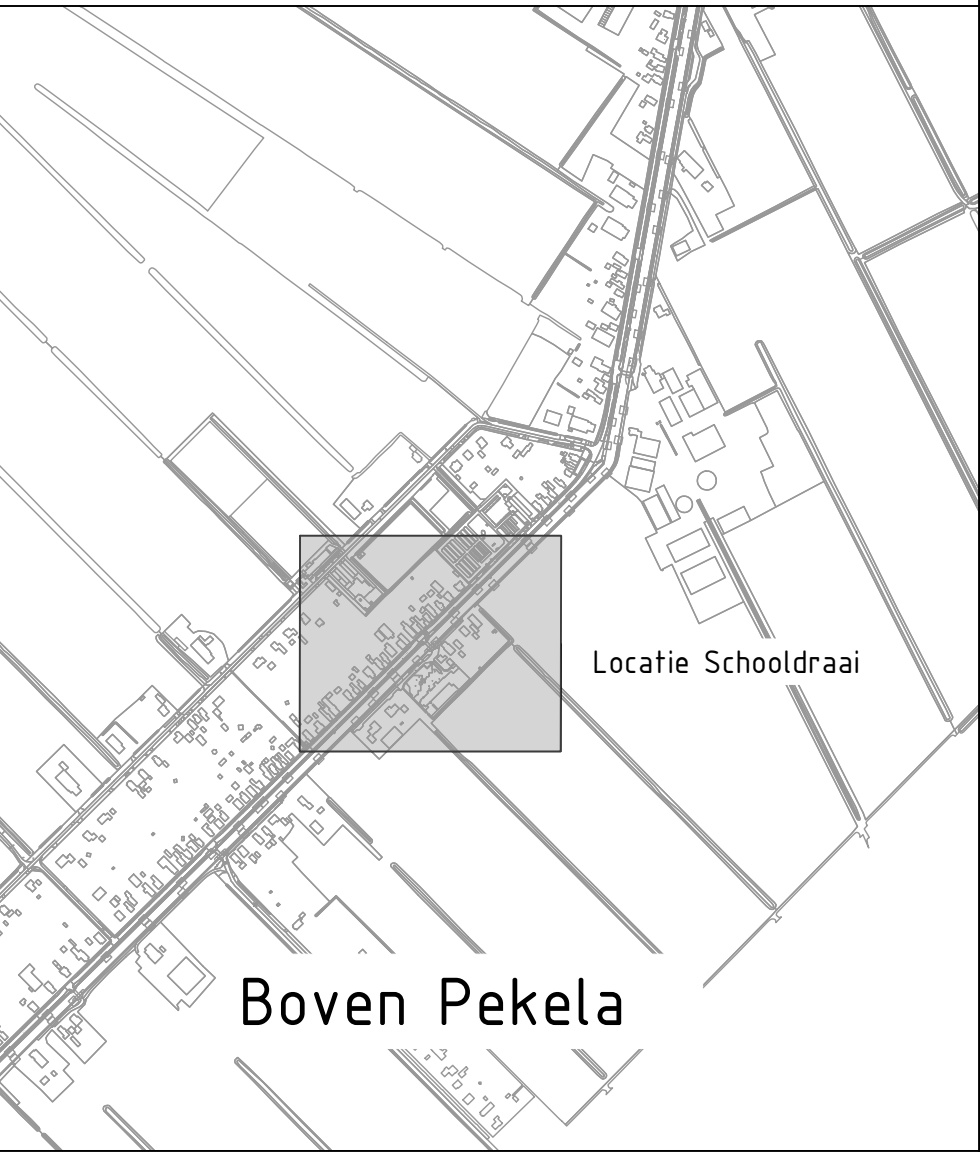

0 2 4 6 8m
Schaal 1:200

S0 Werkbestand

Maten in meters, tenzij anders aangegeven
Materialen in millimeters
Hoogtematen in meters t.o.v. N.A.P.

Opdrachtgever

Gemeente Pekela

Project

BT Bruggen Pekela

Onderdeel

Situatietekening nieuwe bruggen Pekela met klic
Bestaande situatie Schooldraai

Projectnummer	Tekeningnummer	Versie	Datum van uitgave	Ontwerpfase	Contractnummer		
51030515	51030515-Schooldraai	0	17-04-2026				
Blad	Van	Schaal	Formaat	Kantoor	Get.	Gez.	Acc.
01	01	1:200	A2-L (ISO)	GRONINGEN	DLAA	.	.

www.sweco.nl

© Sweco Nederland B.V. Alle rechten voorbehouden

SWECO

51030515-SWE-ZZ-XX-DR-C-00008