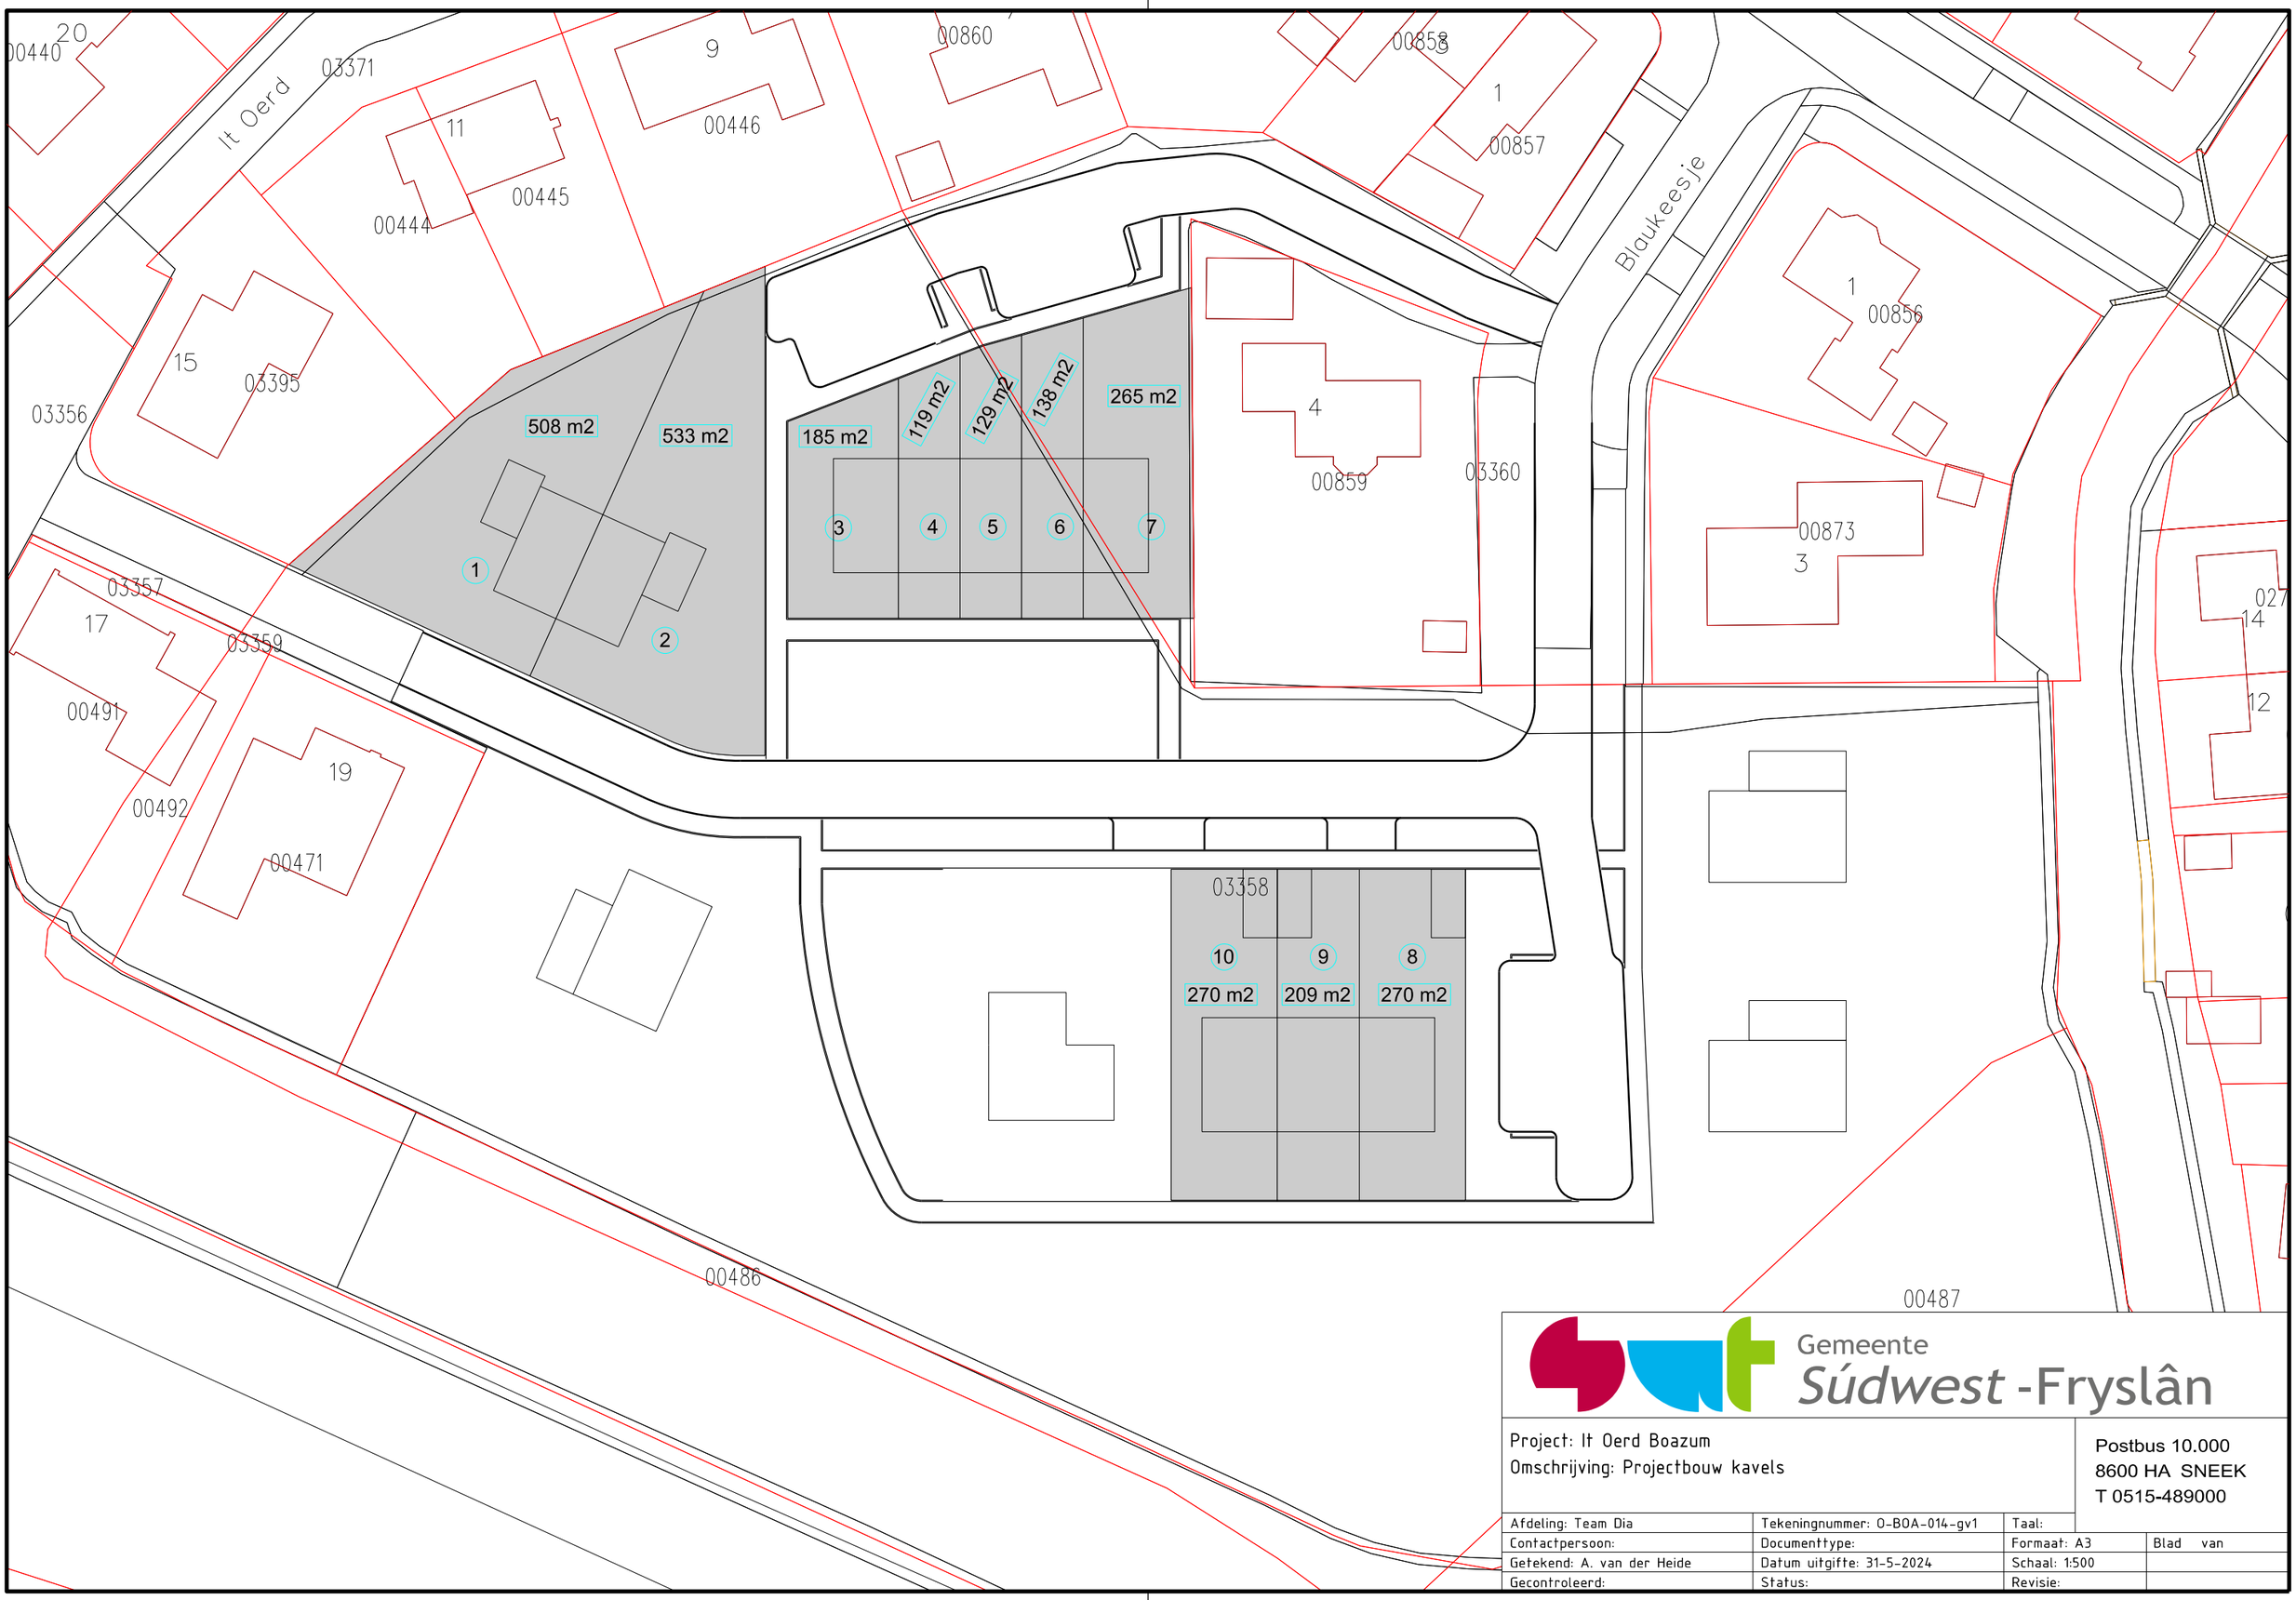

Gemeente Súdwest-Fryslân

Project: It Oerd Boazum
Omschrijving: Projectbouw kavels

Postbus 10.000
8600 HA SNEEK
T 0515-489000

Afdeling: Team Dia	Tekeningnummer: O-BOA-014-gv1	Taal:	
Contactpersoon:	Documenttype:	Formaat: A3	Blad van
Getekend: A. van der Heide	Datum uitgifte: 31-5-2024	Schaal: 1:500	
Gecontroleerd:	Status:	Revisie:	