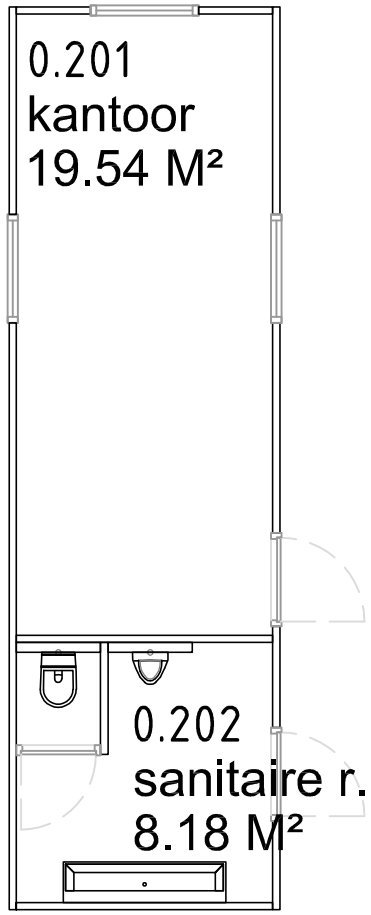
0.201
kantoor
19.54 M²
0.202
sanitaire r.
8.18 M²

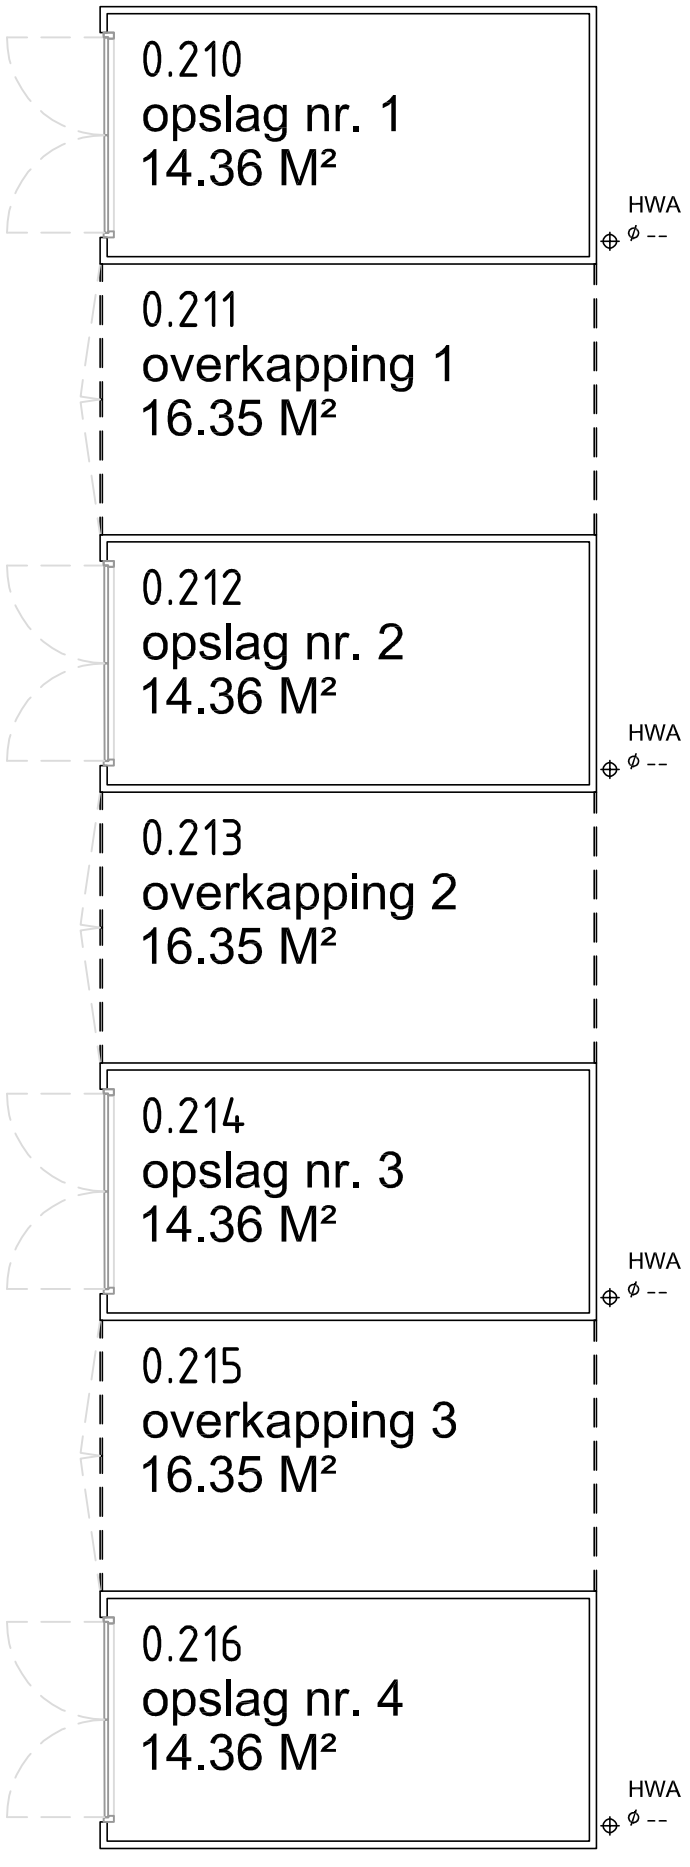
0.210
opslag nr. 1
14.36 M²
HWA
Ø --
0.211
overkapping 1
16.35 M²
0.212
opslag nr. 2
14.36 M²
HWA
Ø --
0.213
overkapping 2
16.35 M²
0.214
opslag nr. 3
14.36 M²
HWA
Ø --
0.215
overkapping 3
16.35 M²
0.216
opslag nr. 4
14.36 M²
HWA
Ø --

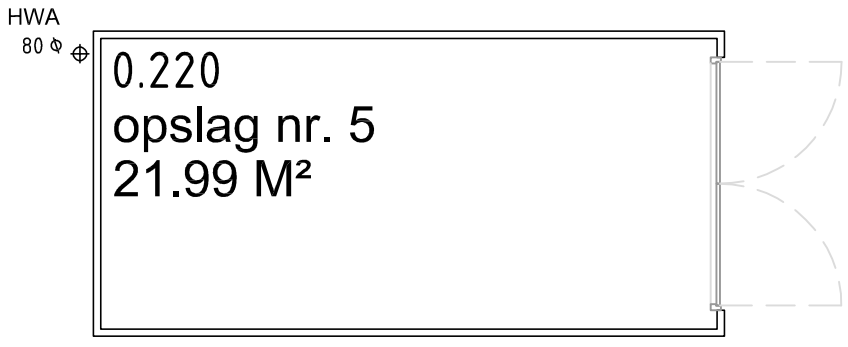
HWA
80 Ø
0.220
opslag nr. 5
21.99 M²