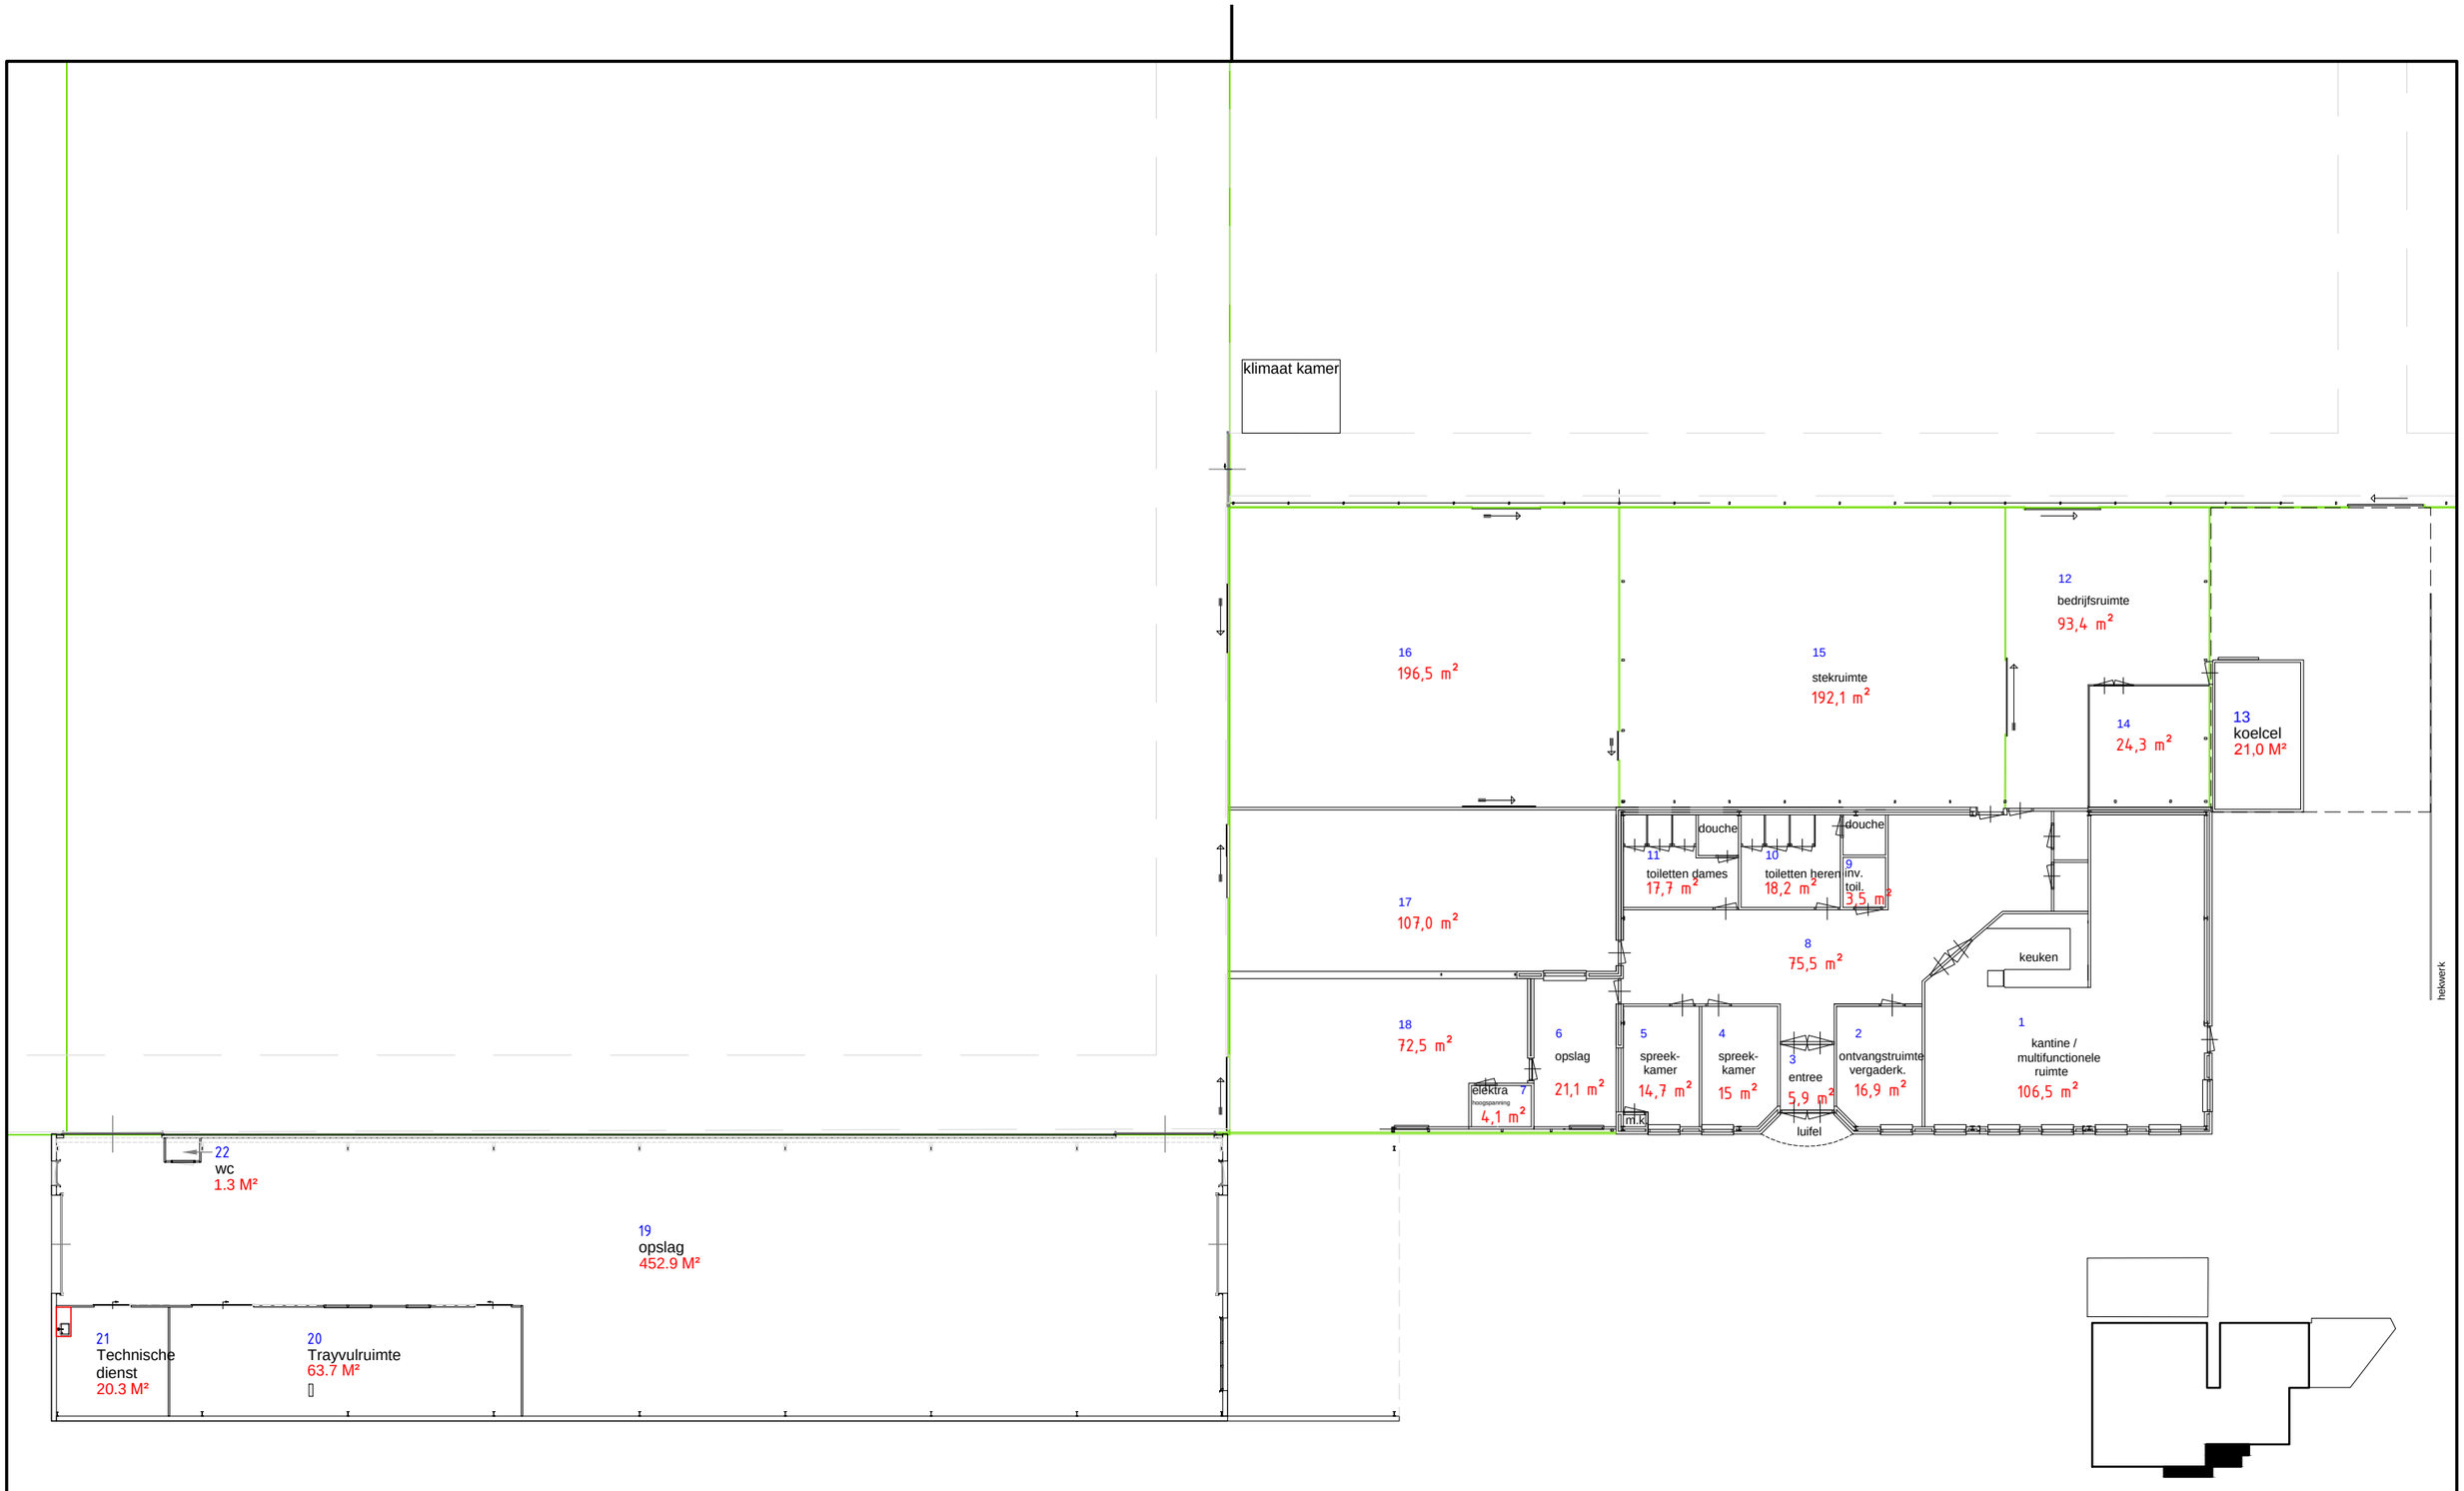

IBN Schaijk

Kwekerij, kamernr./opp.

IBN de basis voor groei

Adres:	Hockeyweg 5
Woonplaats:	Uden
Tel.nummer:	(+31) 413 334444
Fase:	
Get:	RPO
Datum:	18-05-2015
Schaal:	1:300
Revisiedatum:	03-09-2015
Tekeningnr.:	
Form	A3
Blad nr.:	002
Aantal bladen	12

Geen tekening is eigendom van IBN.
Vermenigvuldiging of mededeling aan derden, in welke vorm dan ook, is zonder haar schriftelijke goedkeuring niet toegestaan