




Principedetail langsparkeren  
SCHAAL 1 : 50

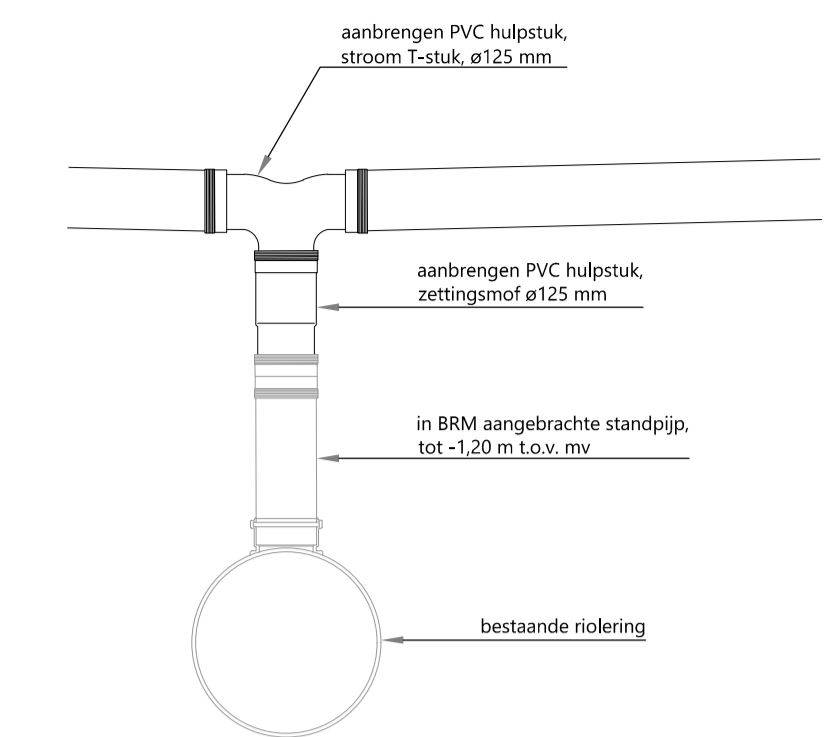


Principedetail aansluiting hoofdriool  
SCHAAL 1 : 20

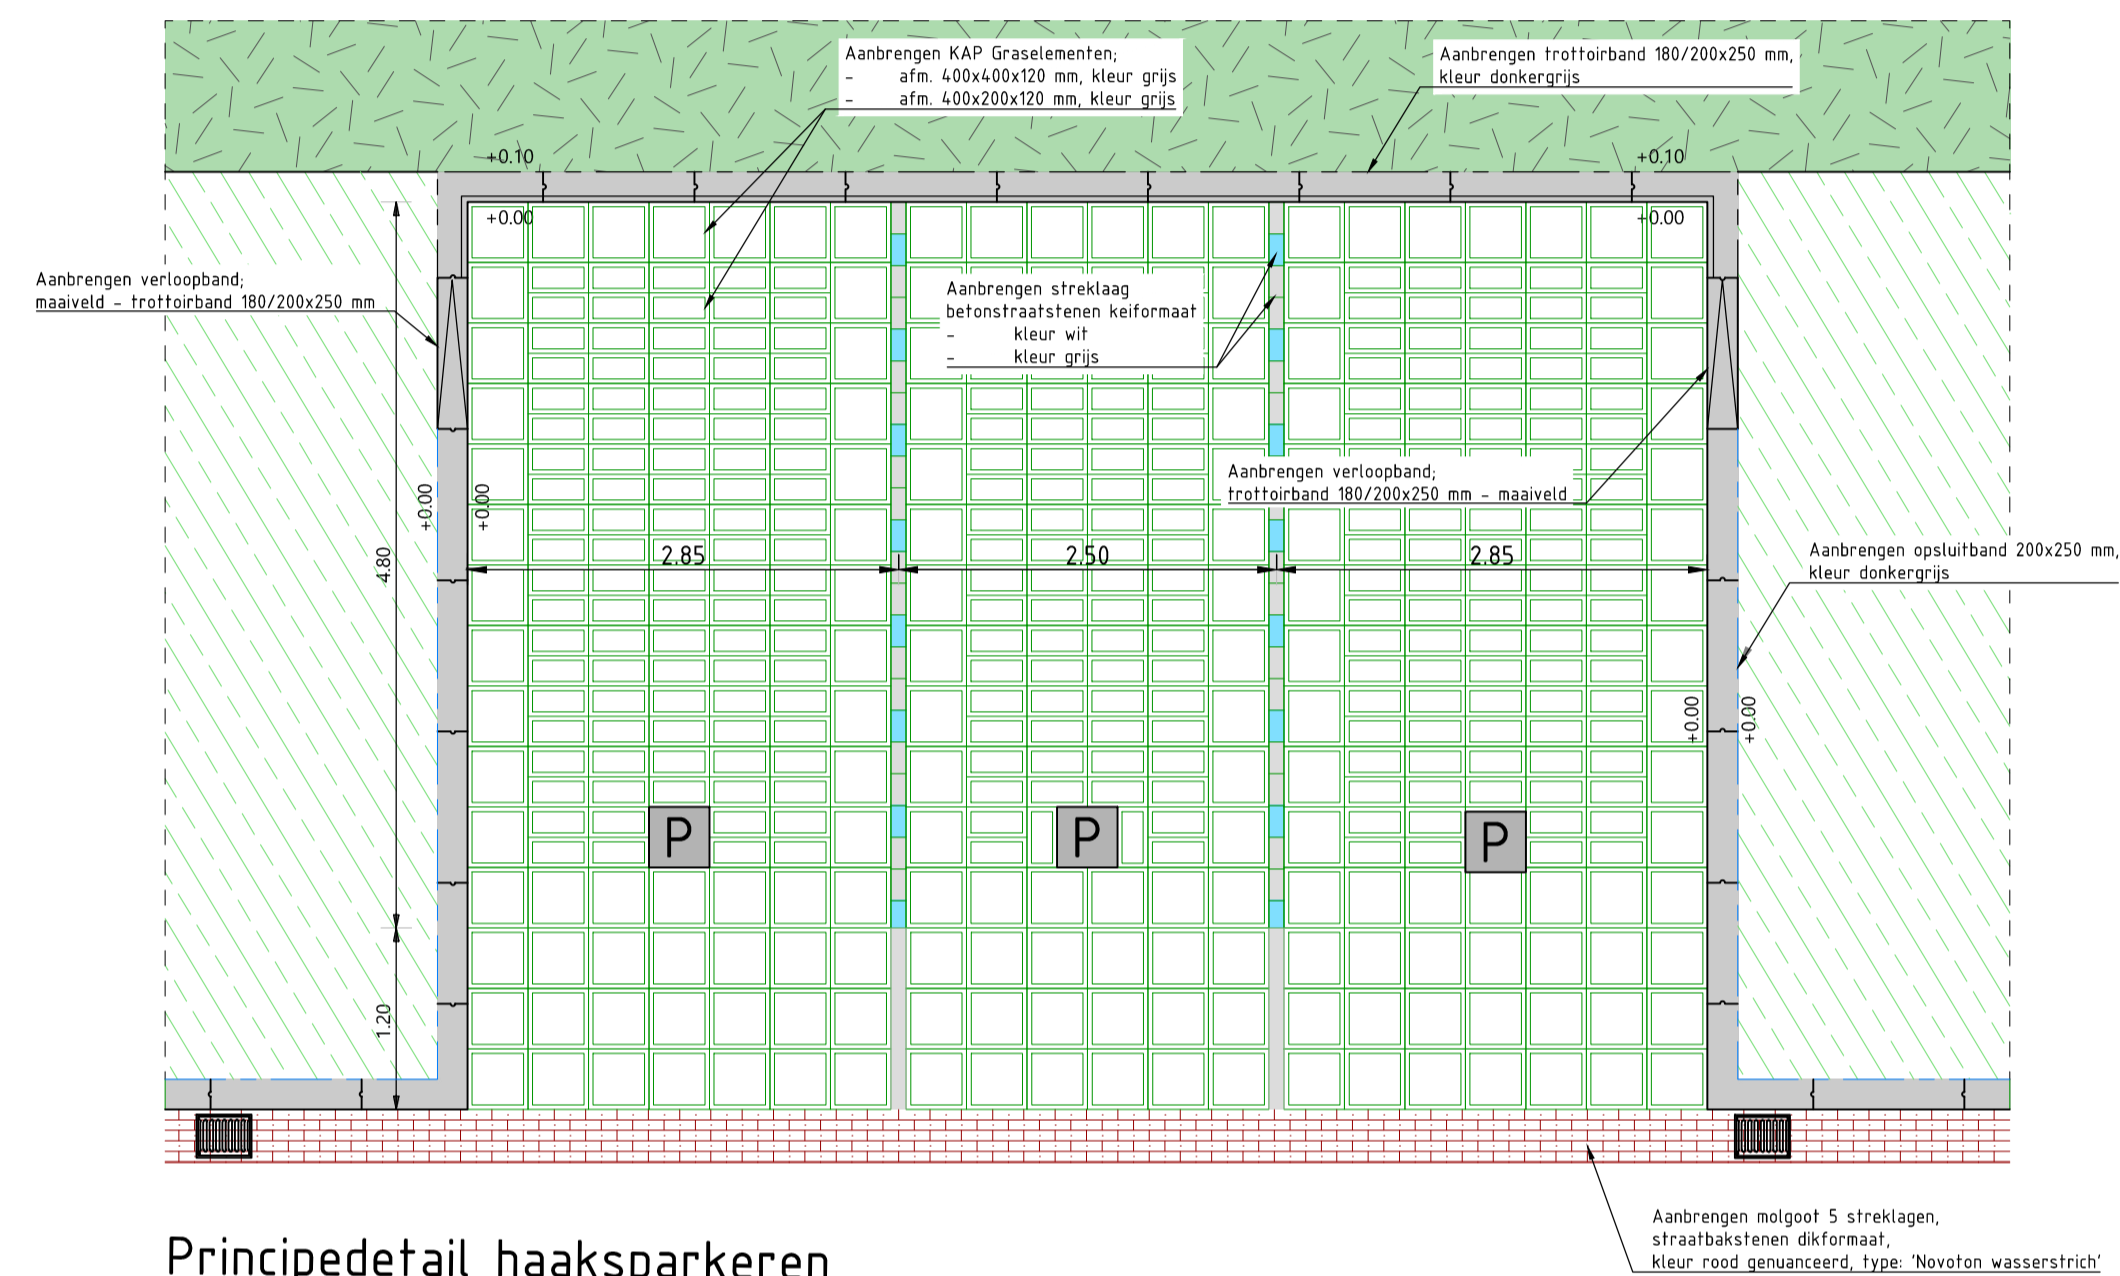


Principedetail haaksparkeren  
SCHAAL 1 : 50

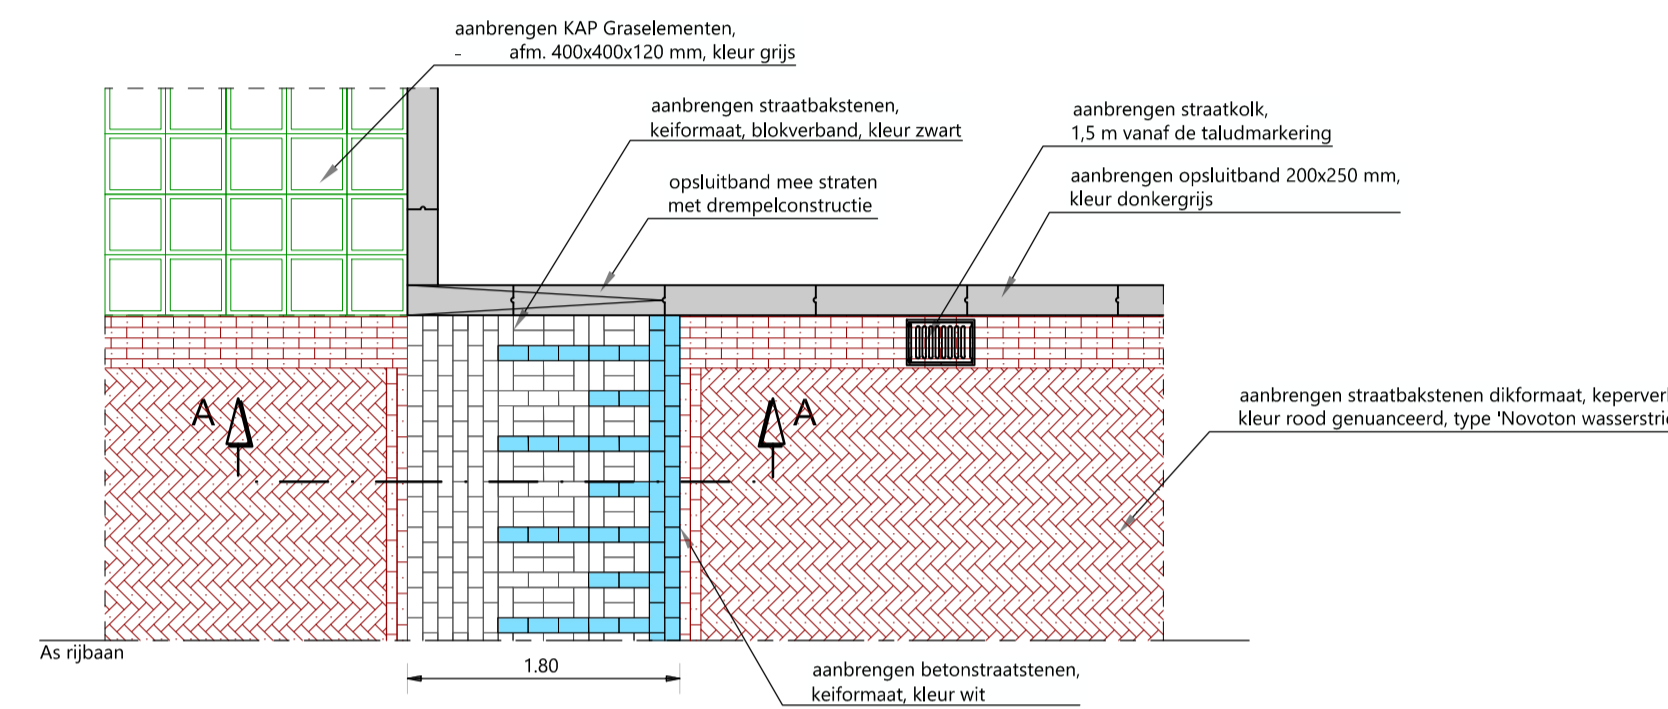


Detail verkeersplateau  
SCHAAL 1 : 50

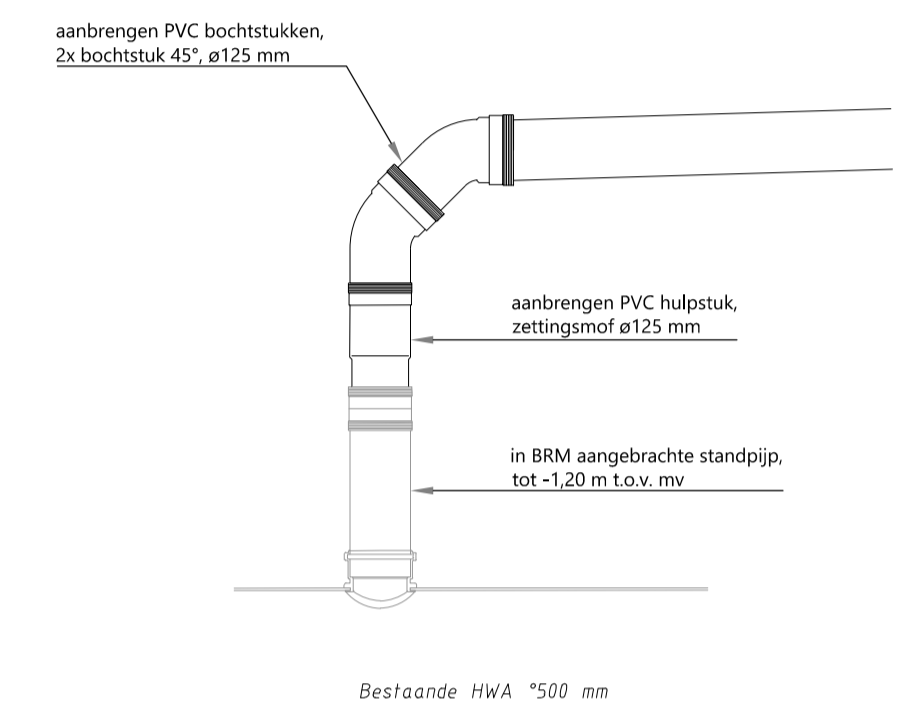


Principedetail aansluiting hoofdriool  
SCHAAL 1 : 20

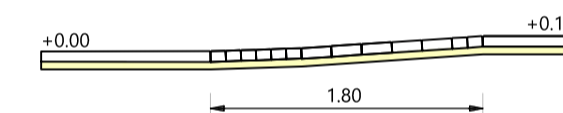


Principeprofiel verkeersplateau  
SCHAAL 1 : 50

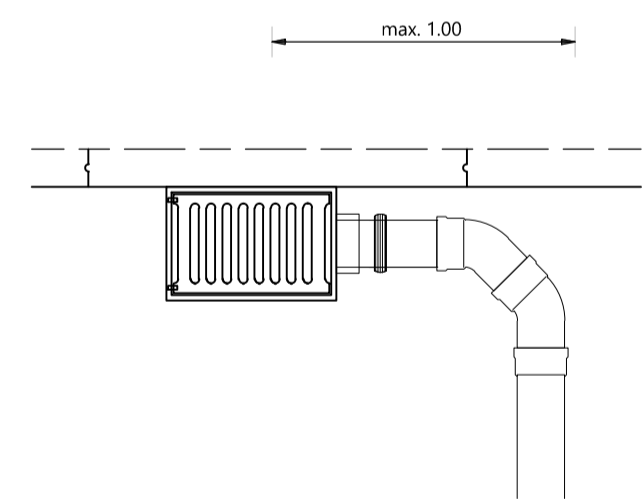

Detail kolkaansluiting  
SCHAAL 1 : 50

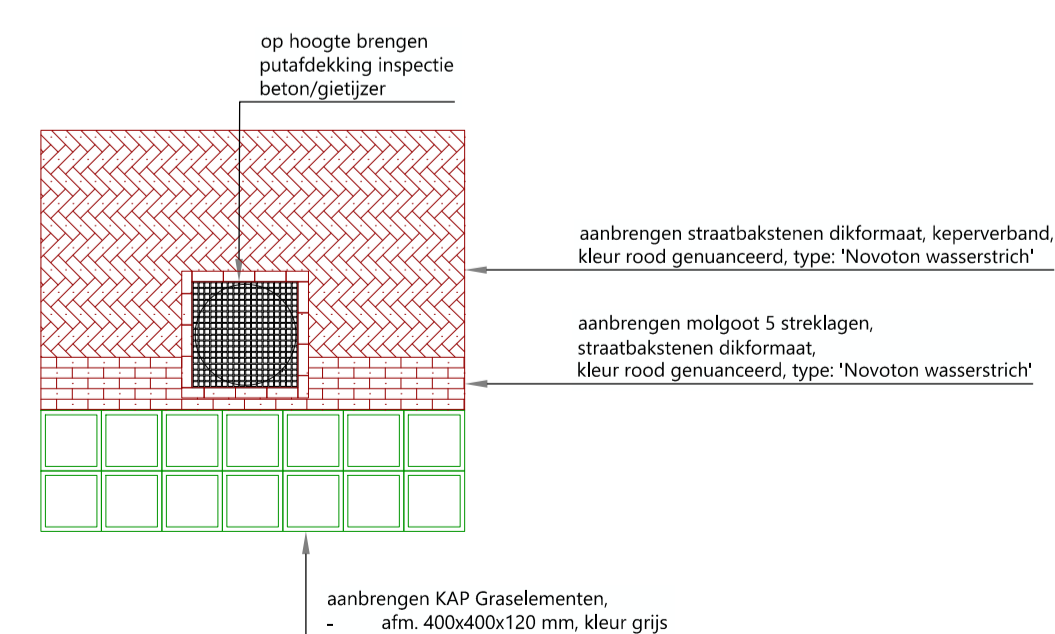


Detail putafdekking in molgoot  
SCHAAL 1 : 50

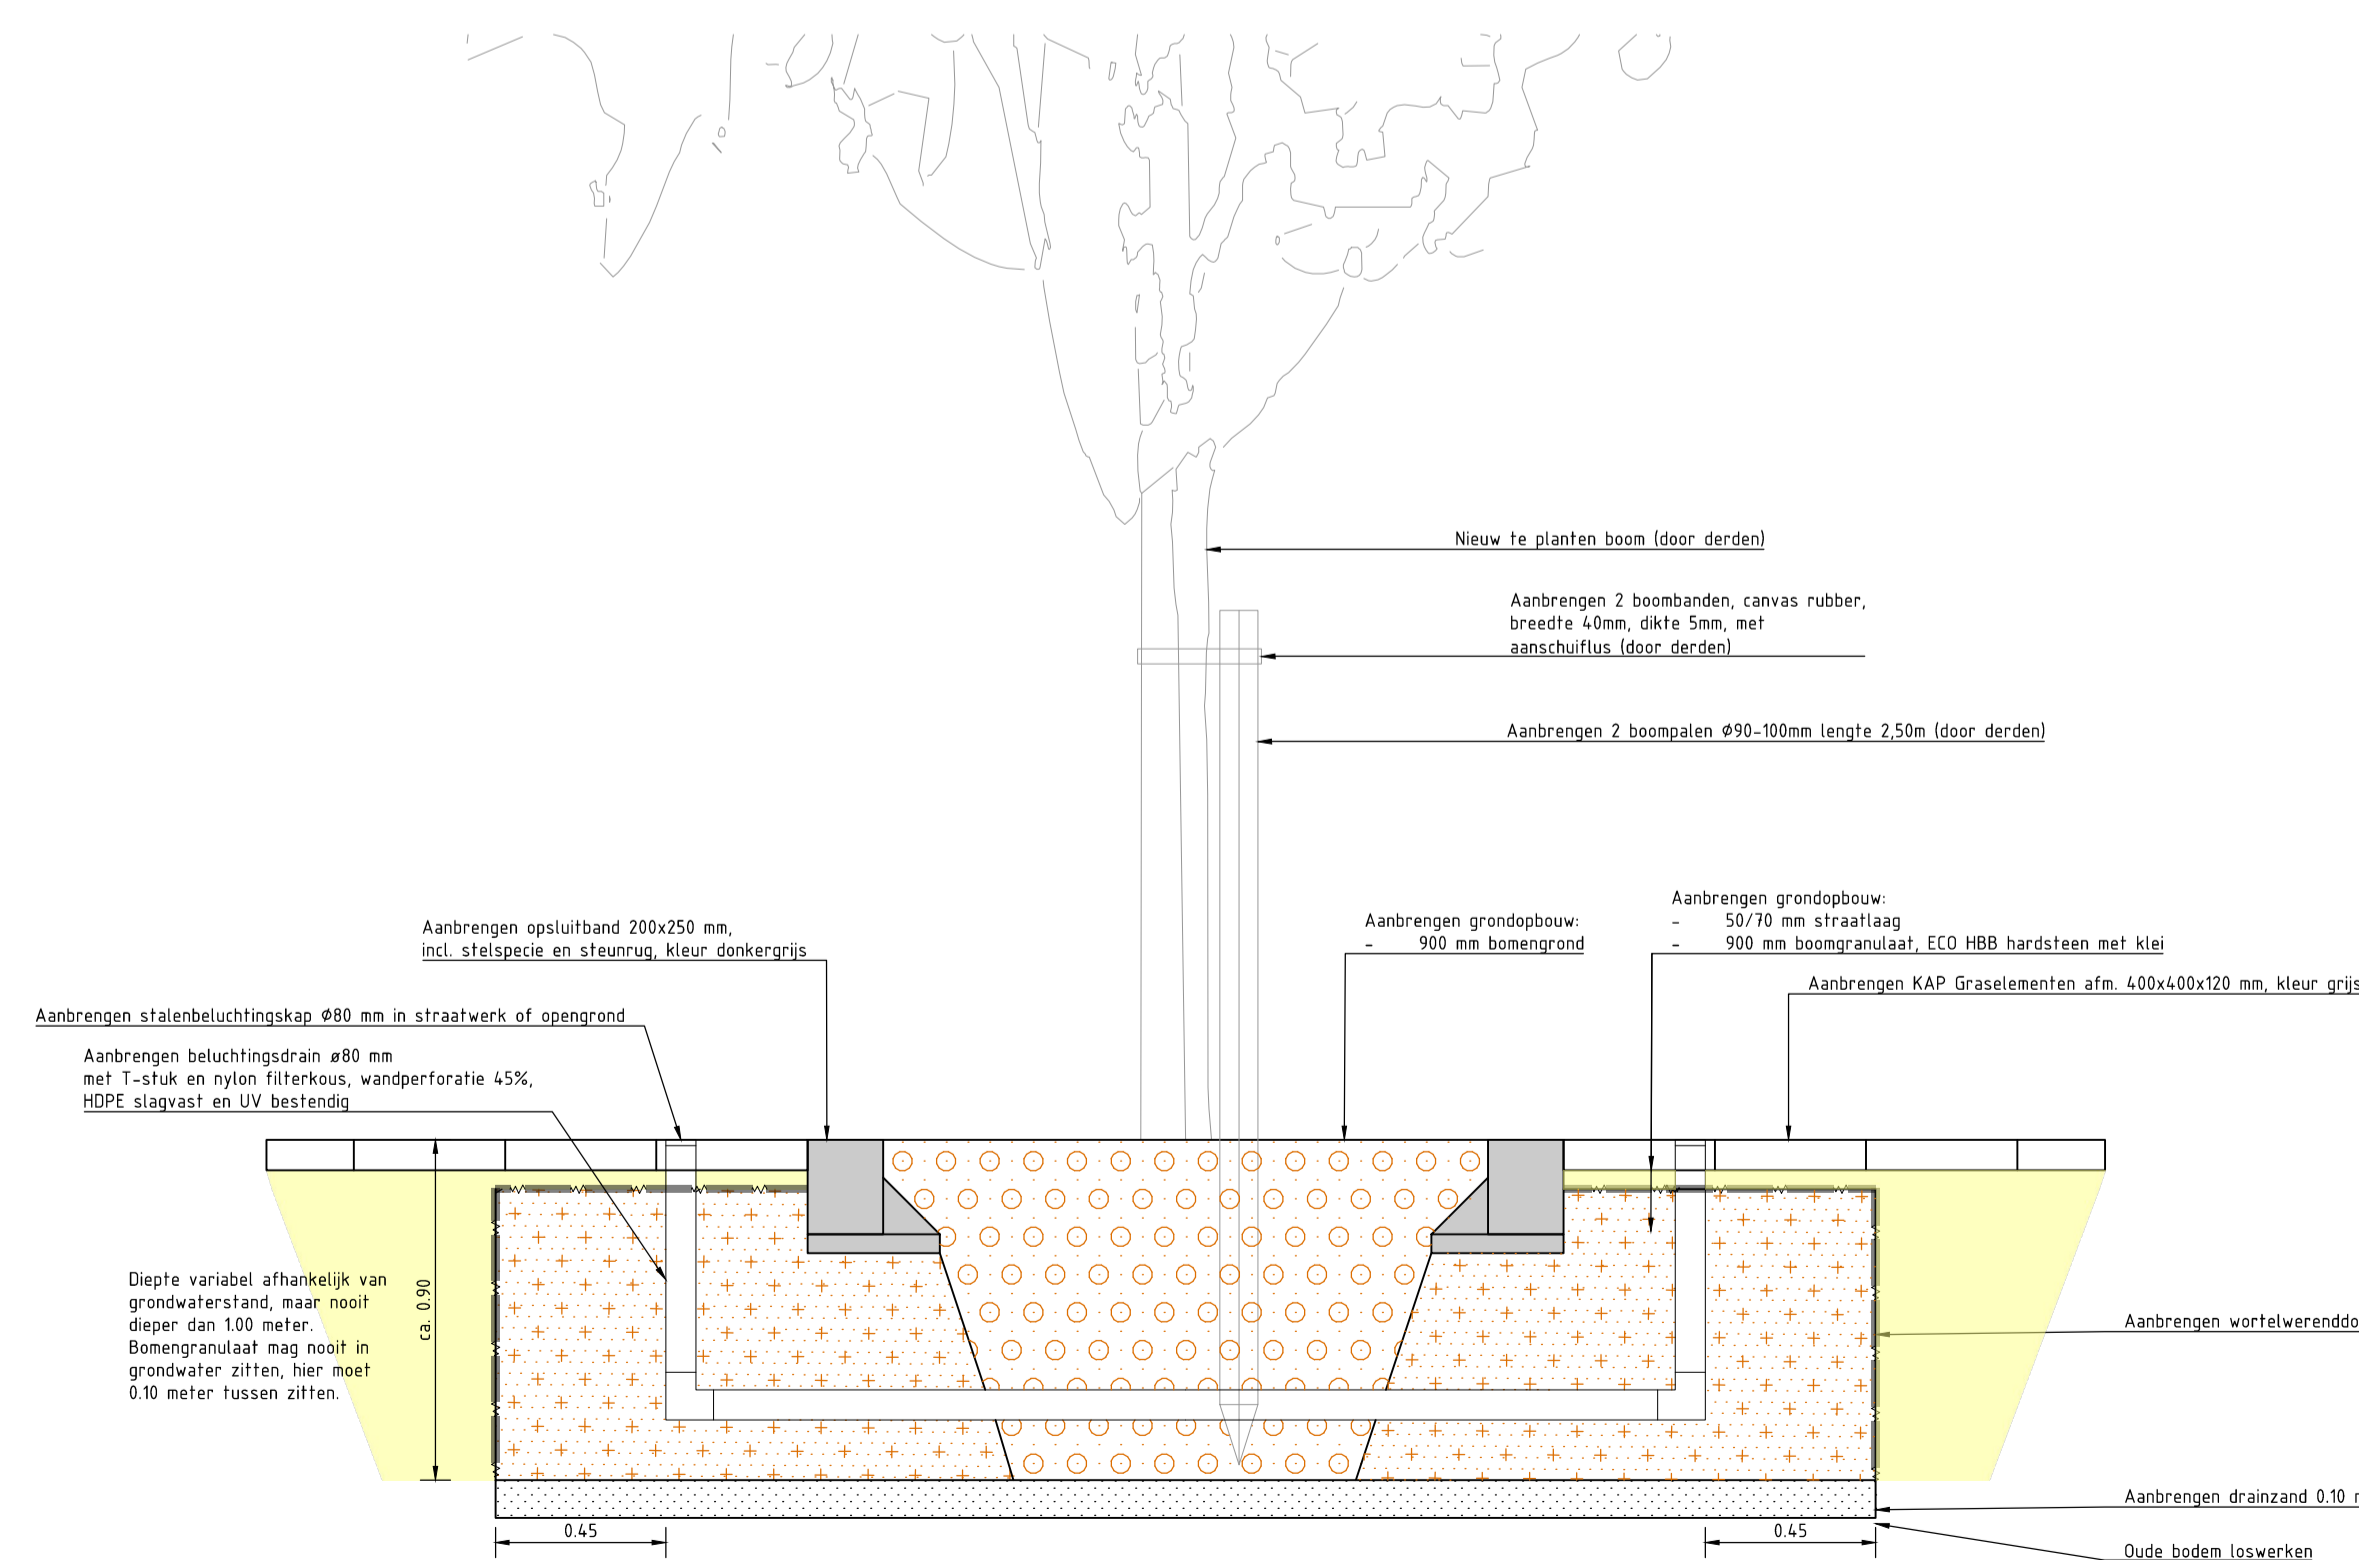

Principedetail doorsnede boomvak  
SCHAAL 1 : 20

Maten in meters, tenzij anders vermeld  
Materiaalmaten in mm, tenzij anders vermeld  
Peilmaten in meters t.o.v. N.A.P., tenzij anders vermeld  
Diameters in mm, tenzij anders vermeld

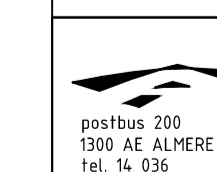

Afdeling  
Team

0 0.5 1.0 1.5 2.0m  
SCHAAL 1:50

Project: Woonrijpmaken Olympiakwartier oost  
Omschrijving: Details

Afdeling: Stadsruimte	Tekeningnummer: ALM_OKO-ARC-UO-4100	Formaat: A1	Blad 1 van 1
Contactpersoon: J. Messink	Documenttype: Bestekstekening	Schaal: 1:50 / 1:20	
Getekend: M. Griemink	Datum uitgifte: 18-05-2026	Revisie: V4	
Gecontroleerd: J. Messink	Status: Definitief		