



Dwarsprofiel 1
SCHAAL 1 : 50

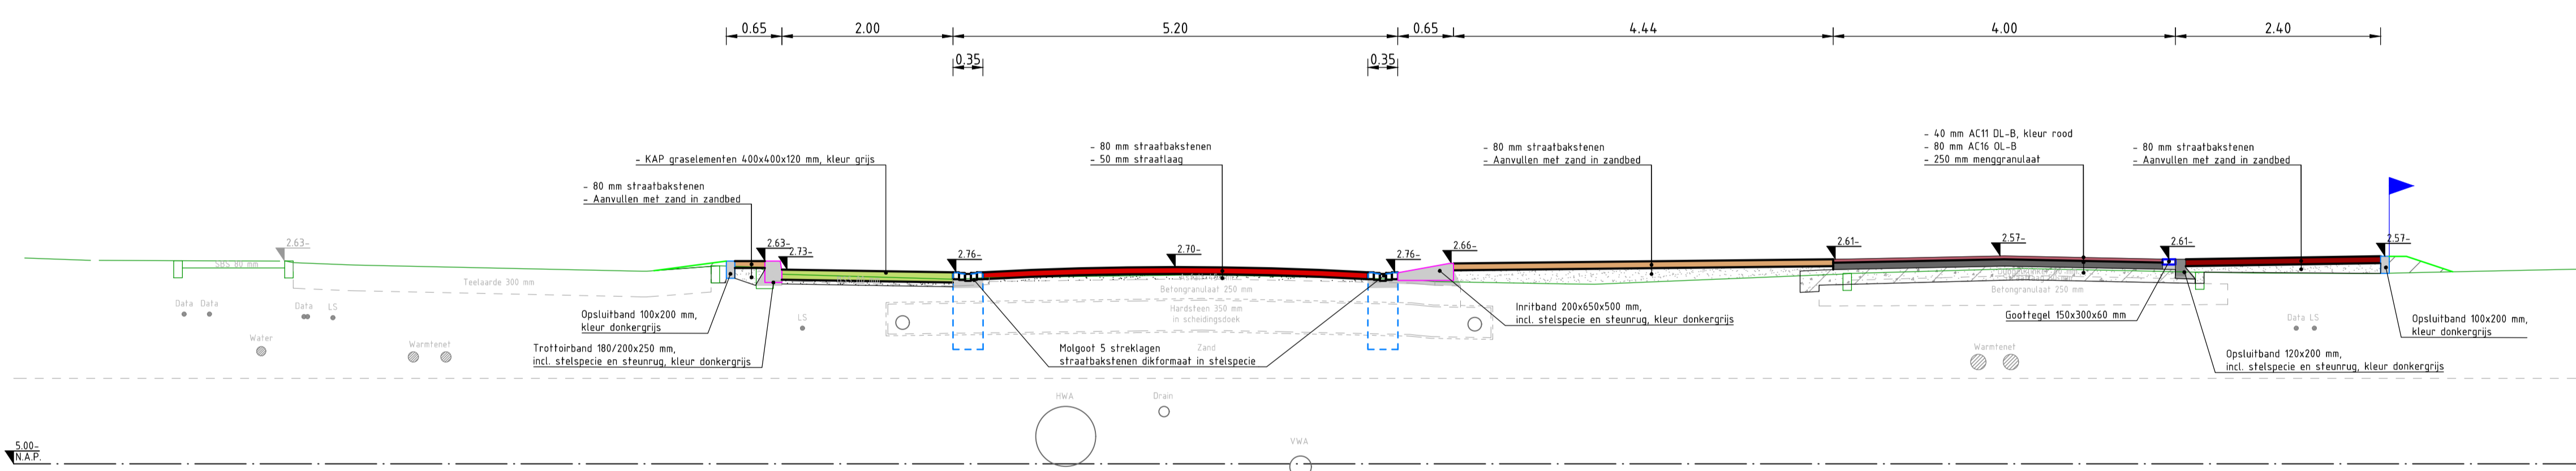

Dwarsprofiel 2
SCHAAL 1 : 50

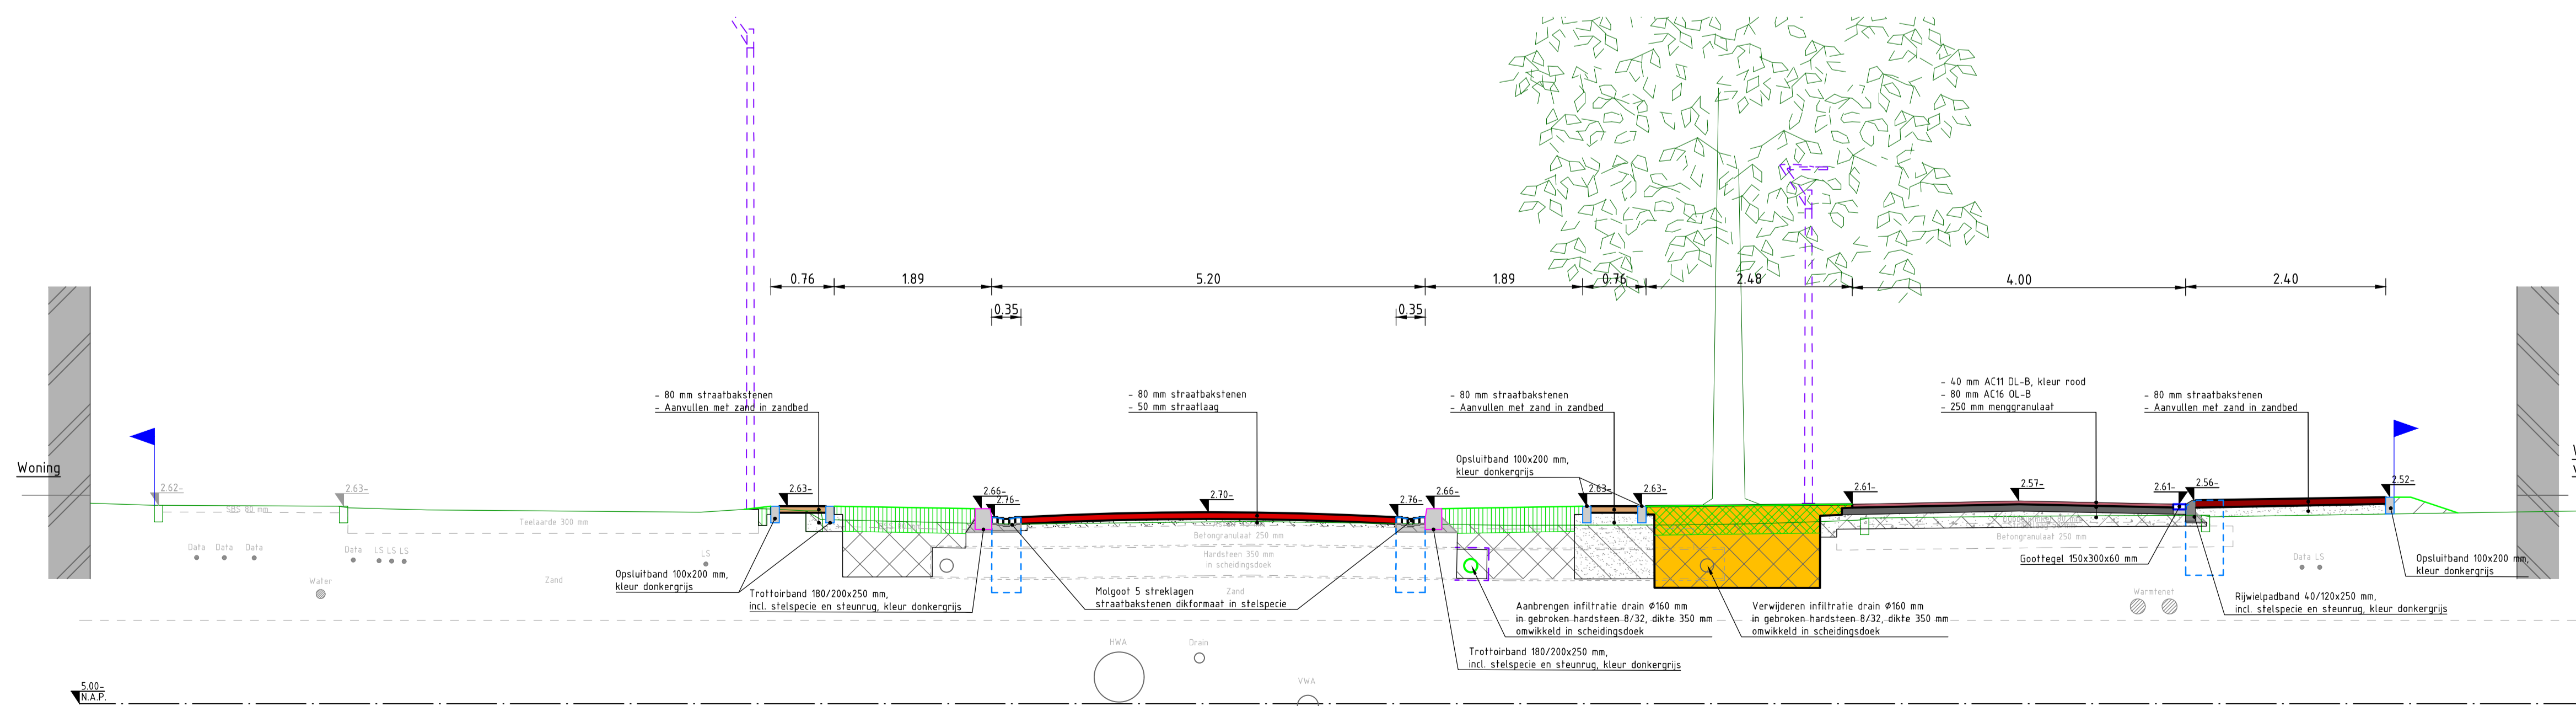

Dwarsprofiel 3
SCHAAL 1 : 50

- Legenda**
- Bestaand maaienveld
 - Grondwerklijn
 - Bestaand cunet
 - Bestaande kabels en leidingen
 - Grond aanvullen
 - Grond ontgraven
 - Teelgrond, dikte 300 mm
 - Green to Colour substraat o.g., dikte 300 mm
 - Mengsubstraat bomen, dikte 300 mm
 - Doorspitten mengsubstraat bomen
 - Bomengranulaat
 - Zand in zandbed
 - Aanbrengen menggranulaat
 - Referentiehoogte in m t.o.v. NAP
 - Aanleghoogte in m t.o.v. NAP
 - Kadastralegrens

Maten in meters, tenzij anders vermeld
Materiaalmaten in mm, tenzij anders vermeld
Peilmaten in meters t.o.v. NAP, tenzij anders vermeld
Diameters in mm, tenzij anders vermeld

Afdeling Team

postbus 200
1300 AE ALMERE
tel. 14 036


Project: **Woonrijpmaken Olympiakwartier oost**
Omschrijving: Dwarsprofielen

0 0.5 1.0 1.5 2.0m
SCHAAL 1:50


Afdeling: Stadsruimte	Tekeningnummer: ALM_OKO-ARC-UO-3100	Formaat: A1	Blad 1 van 4
Contactpersoon: J. Messink	Documenttype: Bestekstekening	Schaal: 1:50	
Getekend: M. Griemink	Datum uitgifte: 18-05-2026	Revisie: V4	
Gecontroleerd: J. Messink	Status: Definitief		

Legenda


-  Bestaand maaiveld
-  Grondwerklijn
-  Bestaand cunet
-  Bestaande kabels en leidingen
-  Grond aanvullen
-  Grond ontgraven
-  Teelgrond, dikte 300 mm
-  Green to Colour substraat o.g., dikte 300 mm
-  Mengsubstraat bomen, dikte 300 mm
-  Doorspitten mengsubstraat bomen
-  Bomengranulaat
-  Zand in zandbed
-  Aanbrengen menggranulaat
-  Referentiehoogte in m t.o.v. NAP
-  Aanleghoogte in m t.o.v. NAP
-  Kadastralegrens

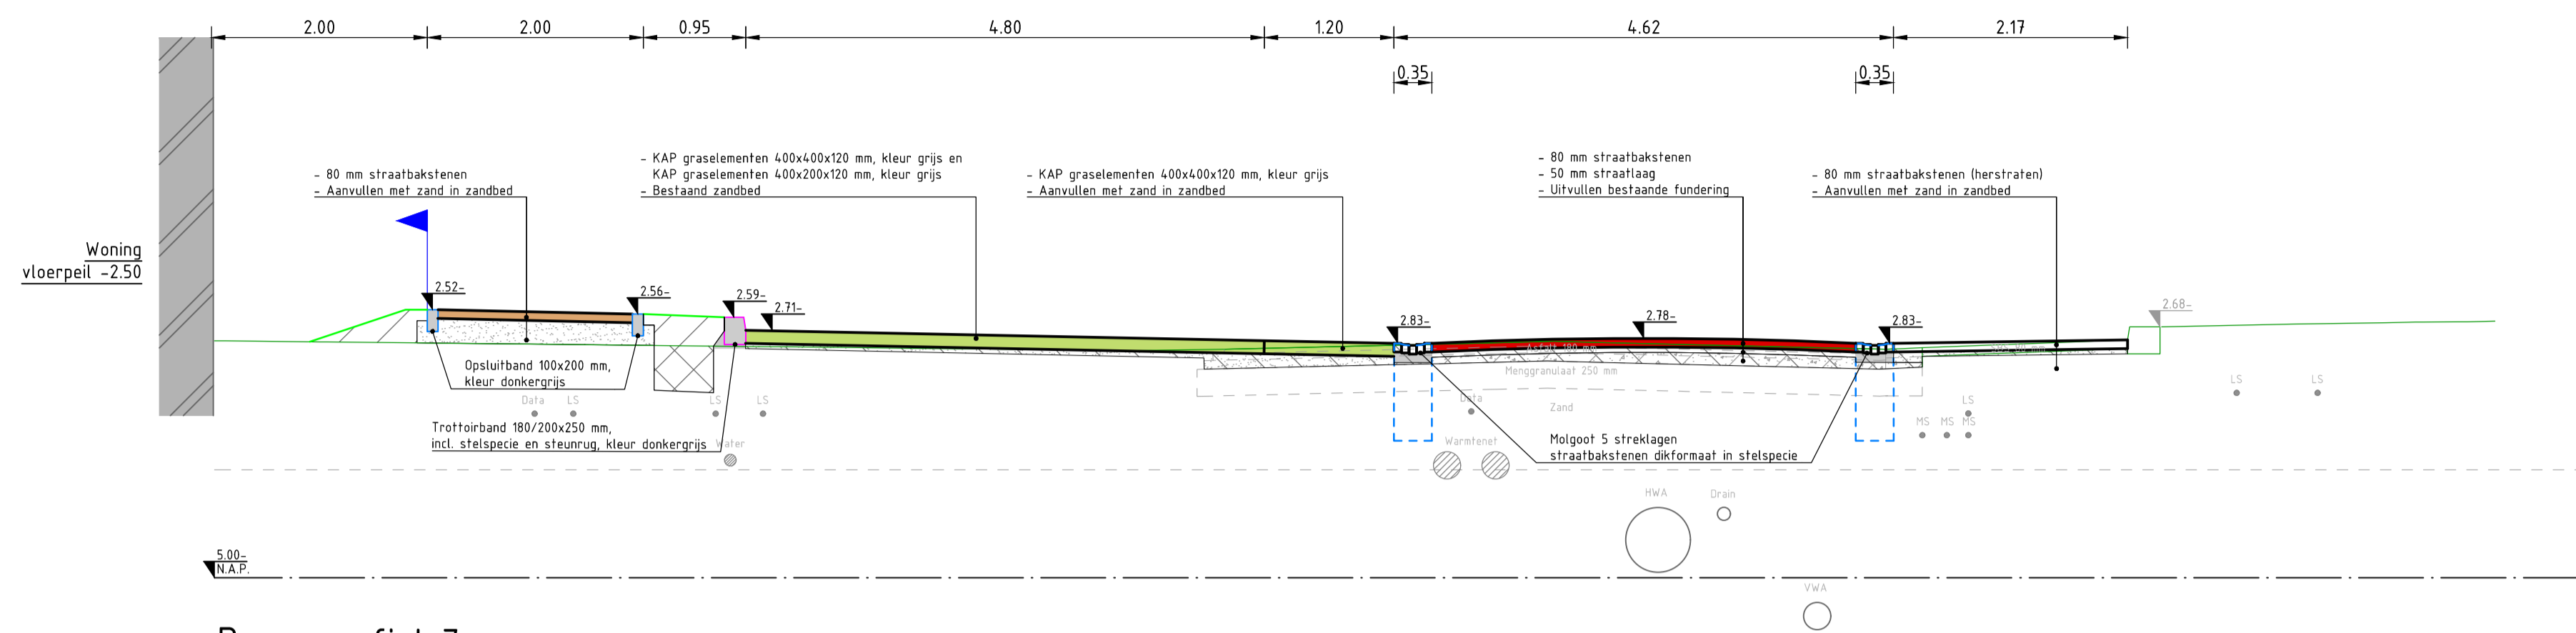

Dwarsprofiel 7
SCHAAL 1 : 50

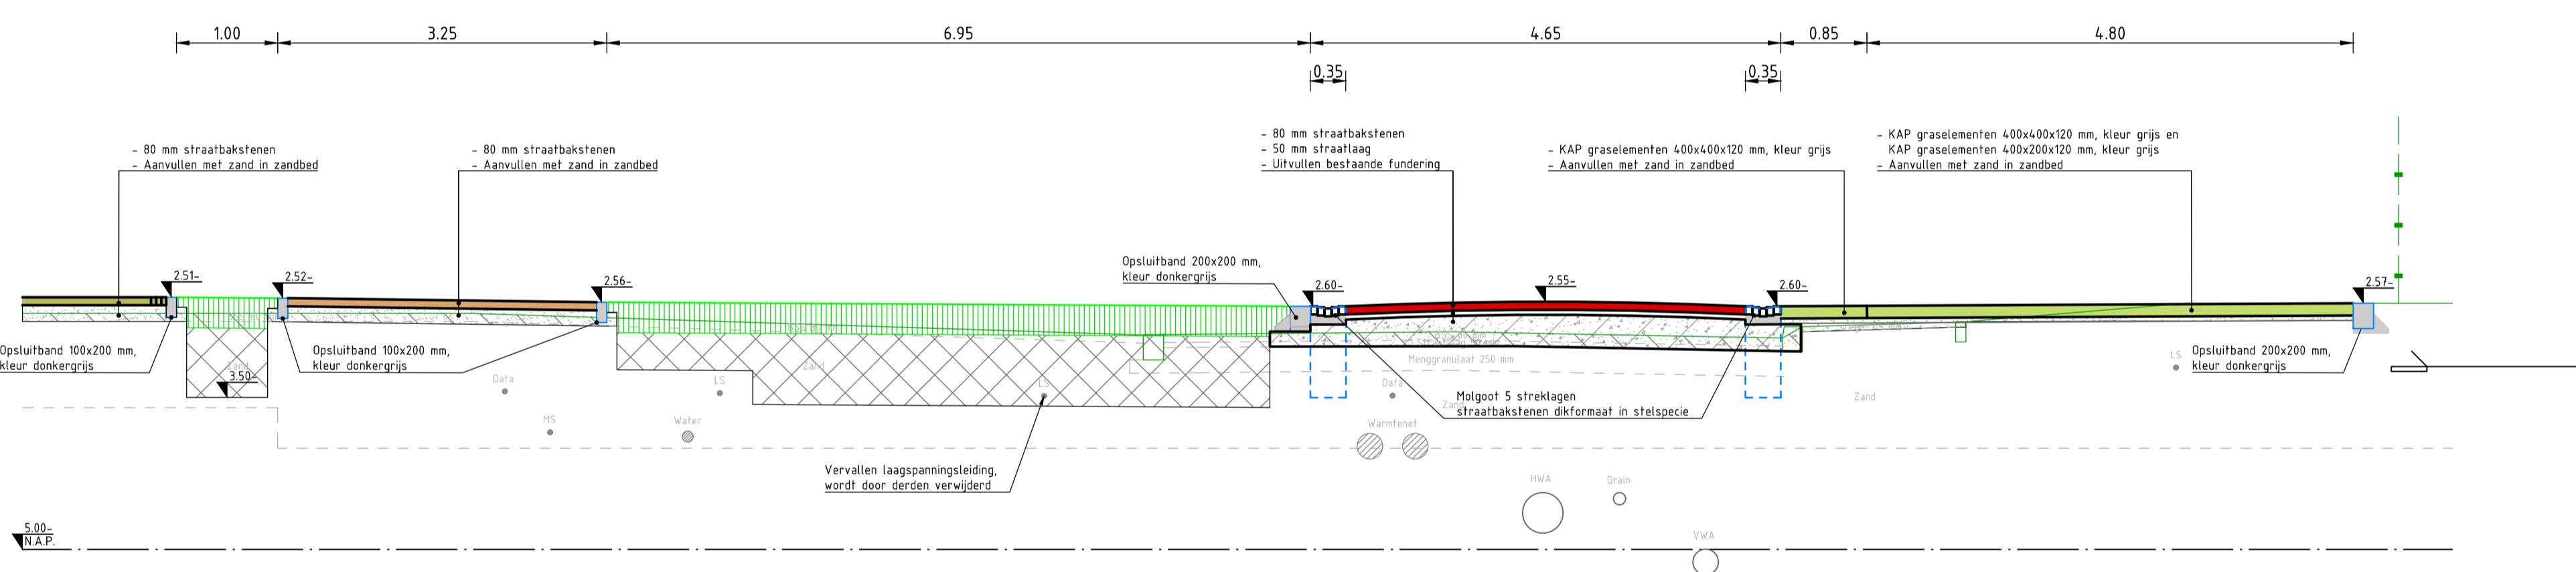

Dwarsprofiel 8
SCHAAL 1 : 50

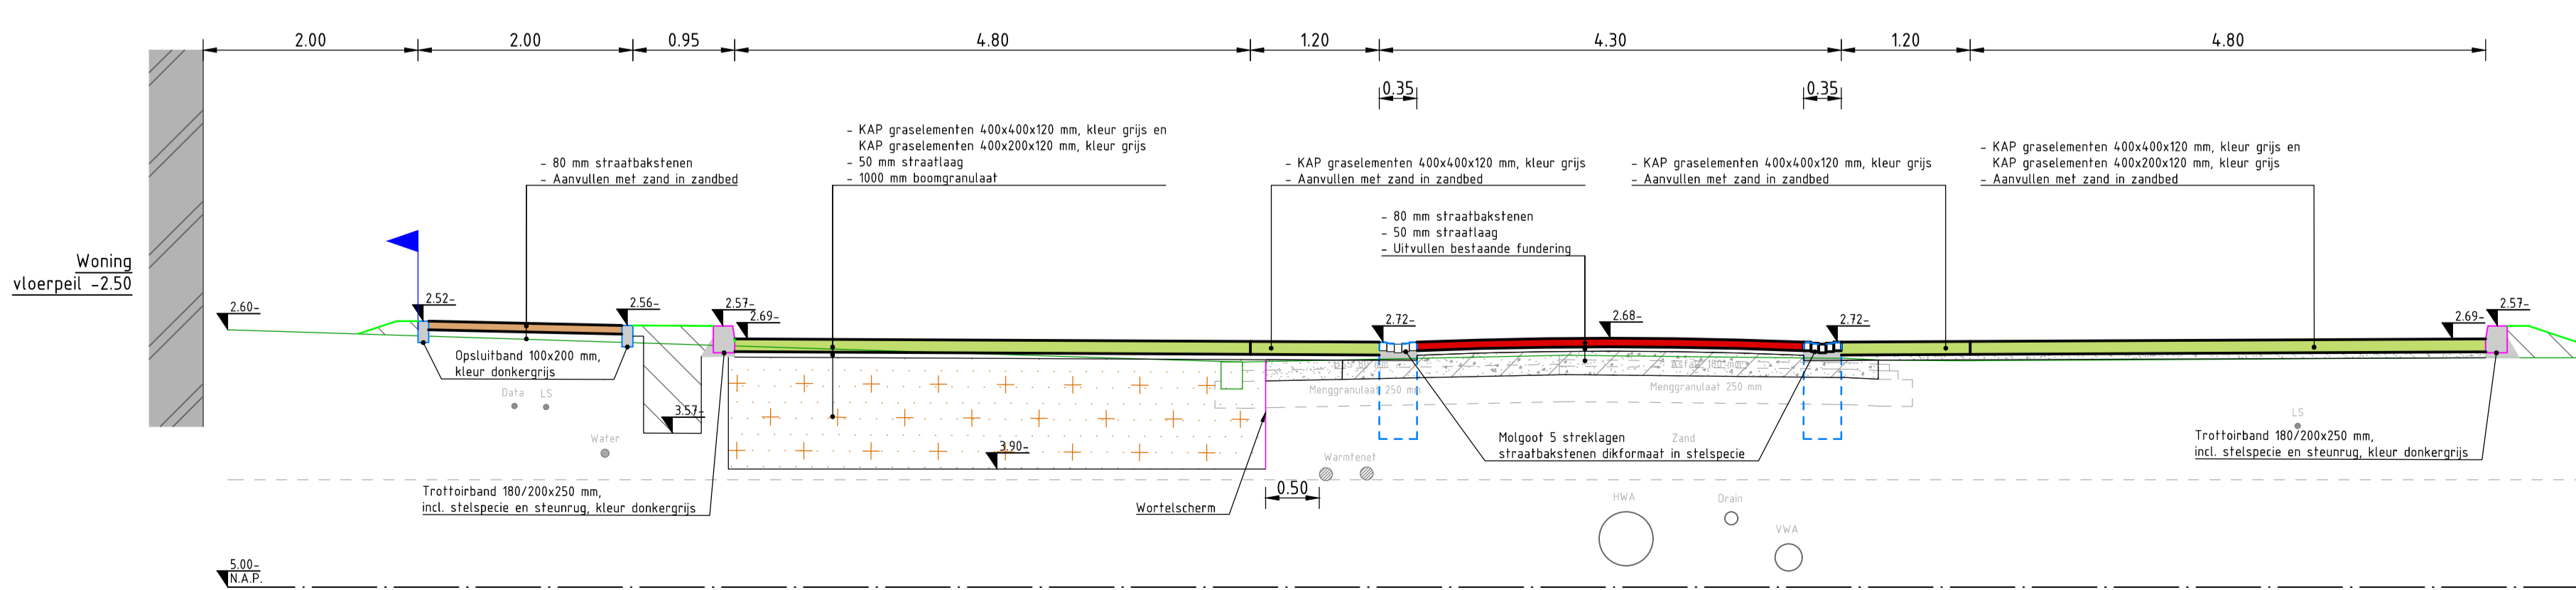


Dwarsprofiel 9
SCHAAL 1 : 50


Maten in meters, tenzij anders vermeld.
Materiaalmaten in mm, tenzij anders vermeld.
Peilmaten in meters t.o.v. NAP, tenzij anders vermeld.
Diameters in mm, tenzij anders vermeld.



Afdeling
Team

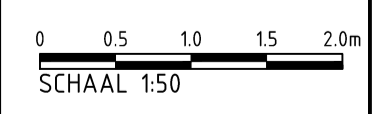



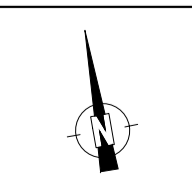





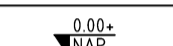
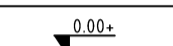



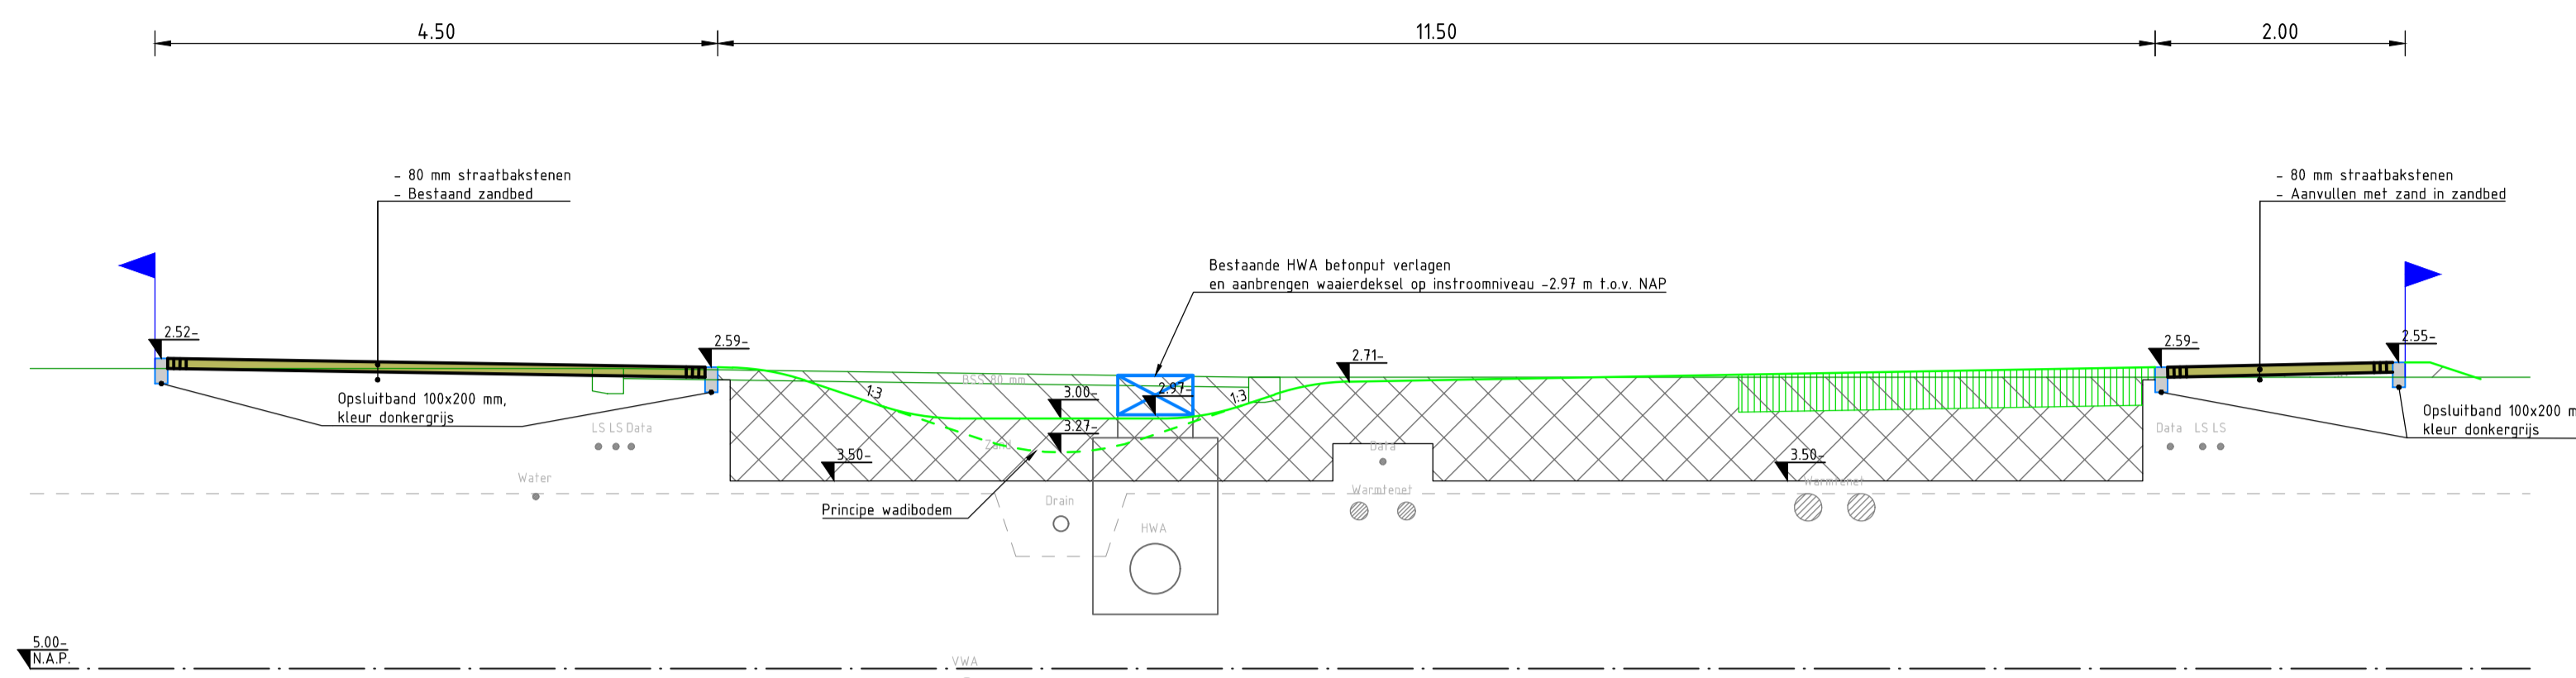
Project: Woonrijpmaken Olympiakwartier oost
Omschrijving: Dwarsprofielen




Afdeling: Stadsruimte	Tekeningnummer: ALM_OKO-ARC-UO-3100	Formaat: A1	Blad 3 van 4
Contactpersoon: J. Messink	Documenttype: Bestekstekening	Schaal: 1:50	
Getekend: M. Griemink	Datum uitgifte: 18-05-2026	Revisie: V4	
Gecontroleerd: J. Messink	Status: Definitief		

Legenda

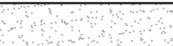
-  Bestaand maaienveld
-  Grondwerklijn
-  Bestaand cunet
-  Bestaande kabels en leidingen
-  Grond aanvullen
-  Grond ontgraven
-  Teelgrond, dikte 300 mm
-  Green to Colour substraat o.g., dikte 300 mm
-  Mengsubstraat bomen, dikte 300 mm
-  Doorspitten mengsubstraat bomen
-  Bomengranulaat
-  Zand in zandbed
-  Aanbrengen menggranulaat
-  Referentiehoogte in m t.o.v. NAP
-  Aanleghoogte in m t.o.v. NAP
-  Kadastralegrens



Dwarsprofiel 10
SCHAAL 1 : 50

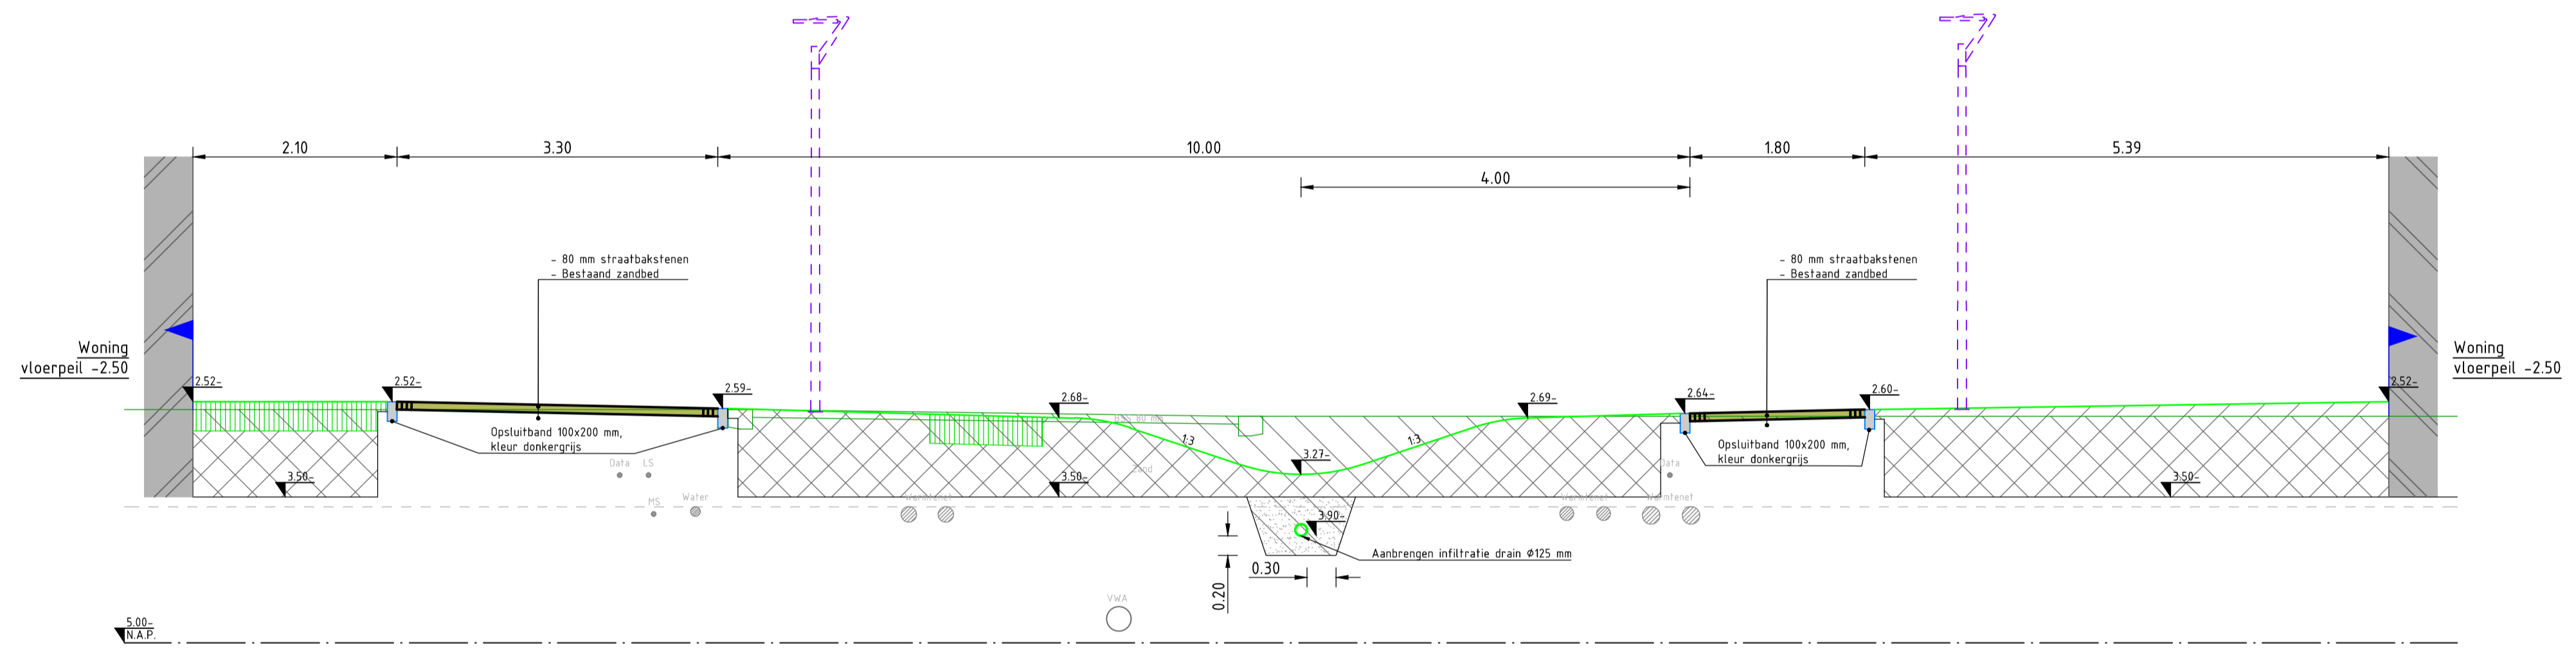

Dwarsprofiel 11
SCHAAL 1 : 50

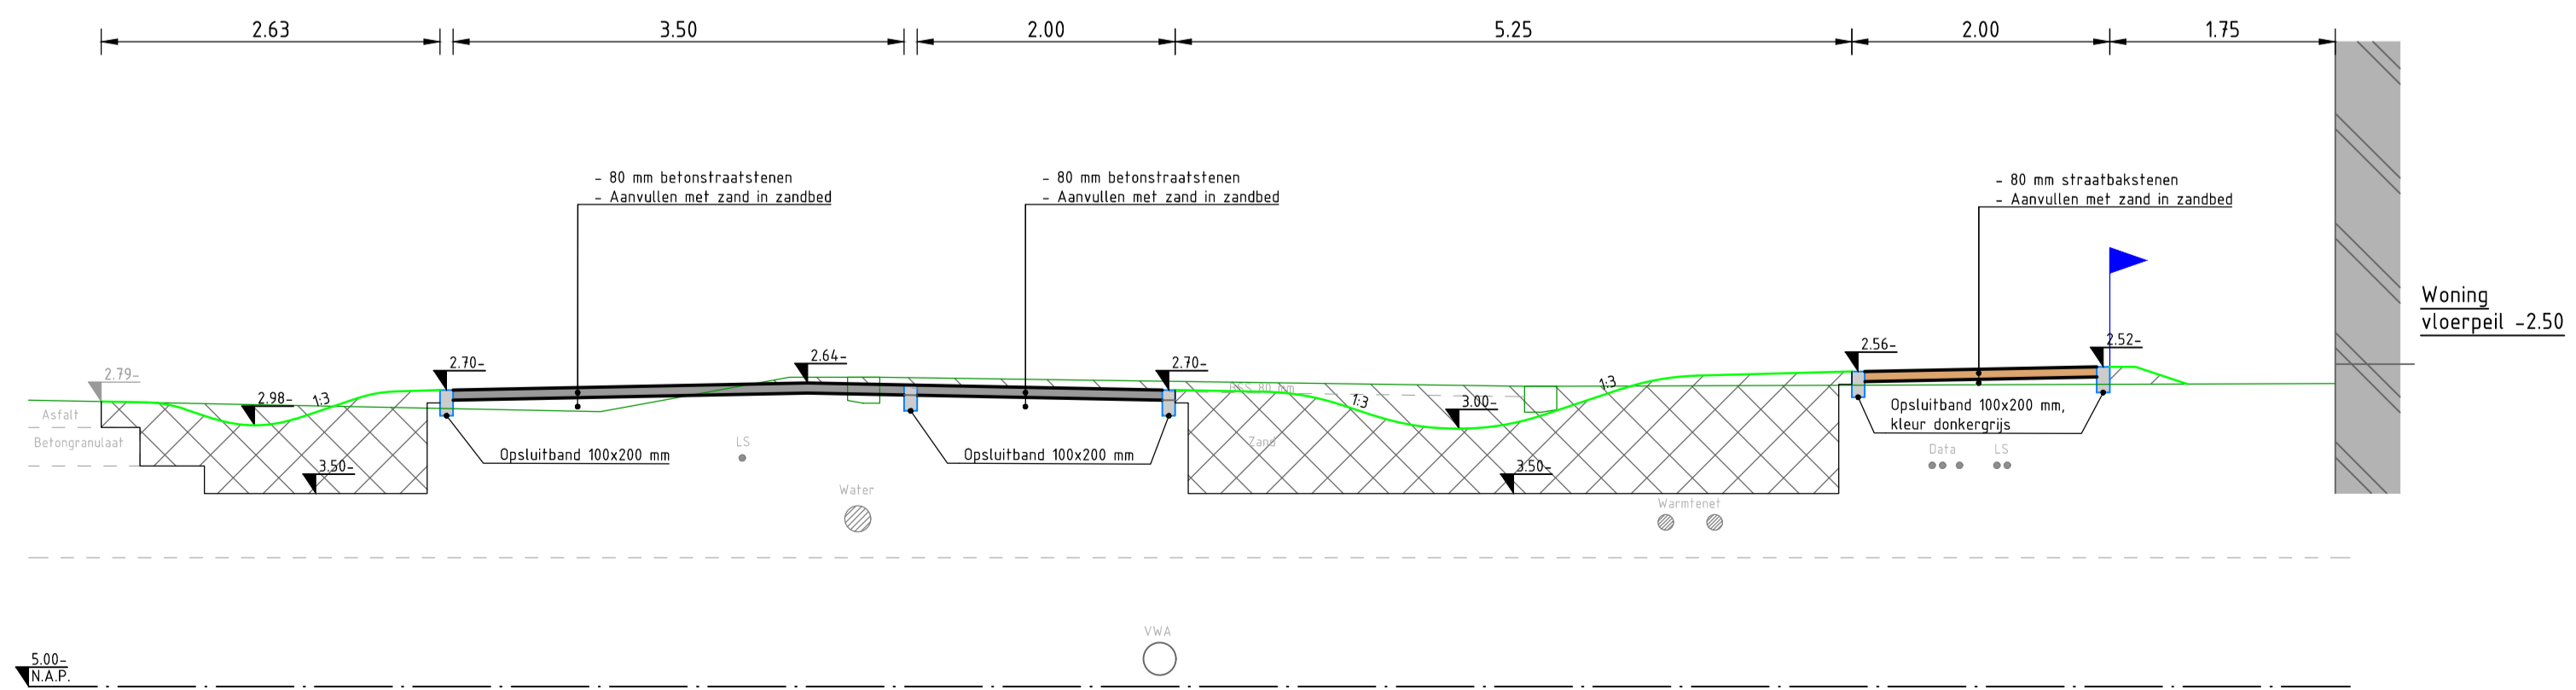

Dwarsprofiel 12
SCHAAL 1 : 50

Maten in meters, tenzij anders vermeld. Materiaalmaten in mm, tenzij anders vermeld. Peilmaten in meters t.o.v. NAP, tenzij anders vermeld. Diameters in mm, tenzij anders vermeld.		Afdeling Team		0 0.5 1.0 1.5 2.0m SCHAAL 1:50
postbus 200 1300 AE ALMERE tel. 14 036		Project: Woonrijpmaken Olympiakwartier oost Omschrijving: Dwarsprofielen		
Afdeling: Stadsruimte Contactpersoon: J. Messink Getekend: M. Griemink Gecontroleerd: J. Messink	Tekeningsnummer: ALM_OKO-ARC-UO-3100 Documenttype: Bestekstekening Datum uitgifte: 18-05-2026 Status: Definitief	Formaat: A1 Schaal: 1:50 Revisie: V4	Blad 4 van 4	