
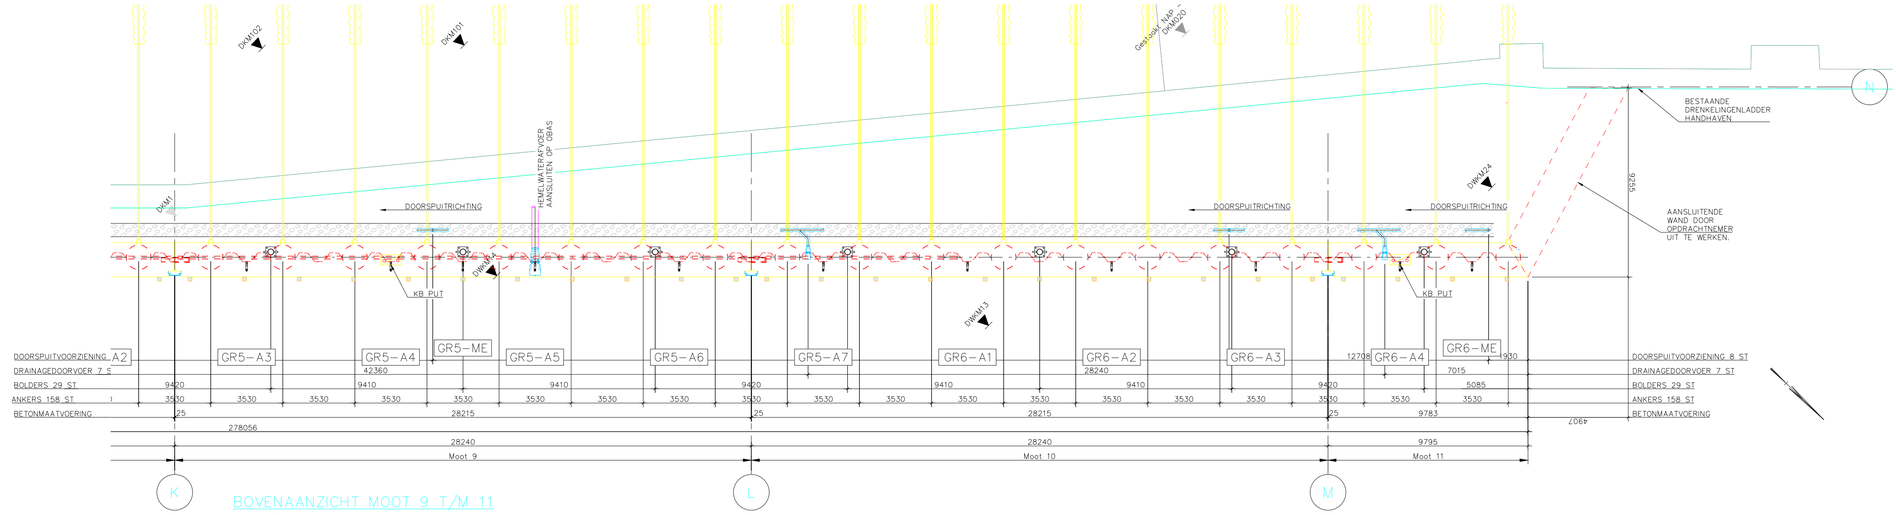


BOVENAANZICHT MOOT 9 T/M 11

Schaal 1:100

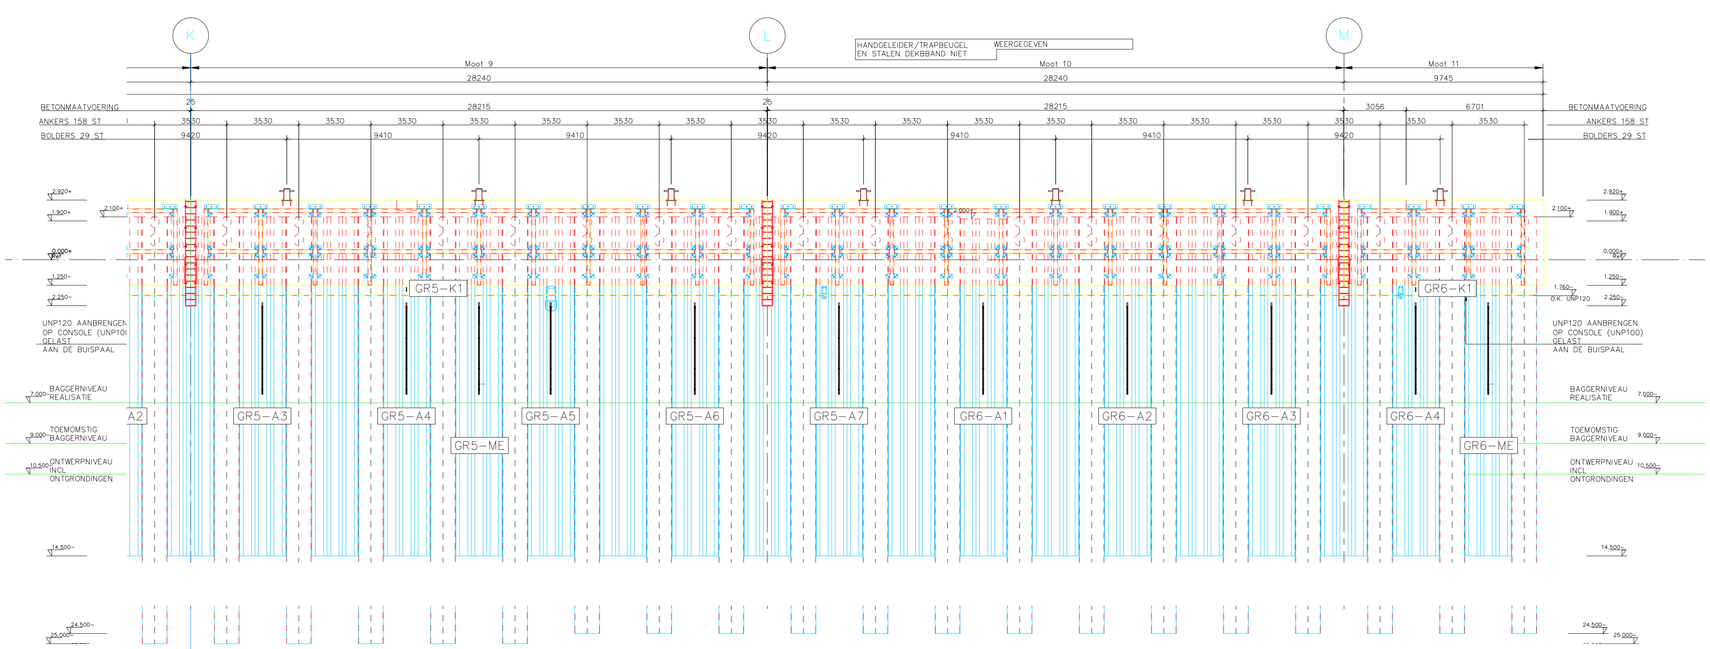

VOORAANZICHT A-A MOOT 9 T/M 11

Schaal 1:100

			REVISIONS		
5	MdJ	28-05-24	UNP hoogte en doorsnede damwand aangepast	RD	
Rev.	drw.	date	description	contr.	date

Project
KB kade Het Nieuwe Werk
Den Helder

Status
Review

Title
Kathodische bescherming op damwand
Moot 9-11

Client

van der Heide
Cathodic Protection &
Corrosion Engineering
De Lange West 126, 9201 CH Drachten, Phone +31 (0) 88 - 63 63 163

drawn : MdJ dd: 20-10-23
contr. : RD dd:
scale : -
measurem : mm
proj. nr. : 4332385

drw. no.: 4332385T06
sheet 1 of 1
copyright reserved
A1