




Profiel 01
SCHAAL 1 : 50

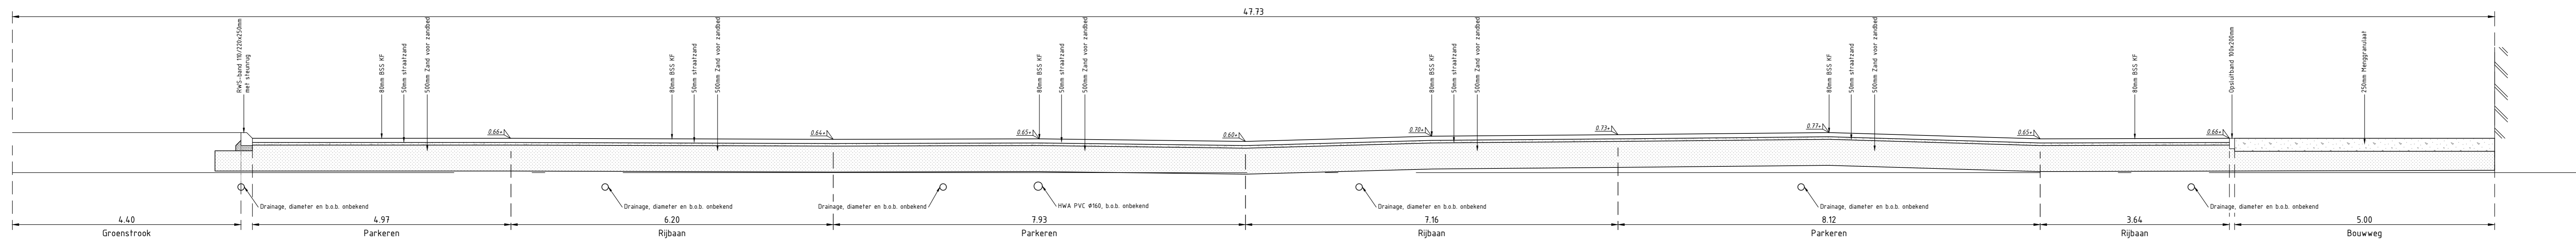


Profiel 02
SCHAAL 1 : 50

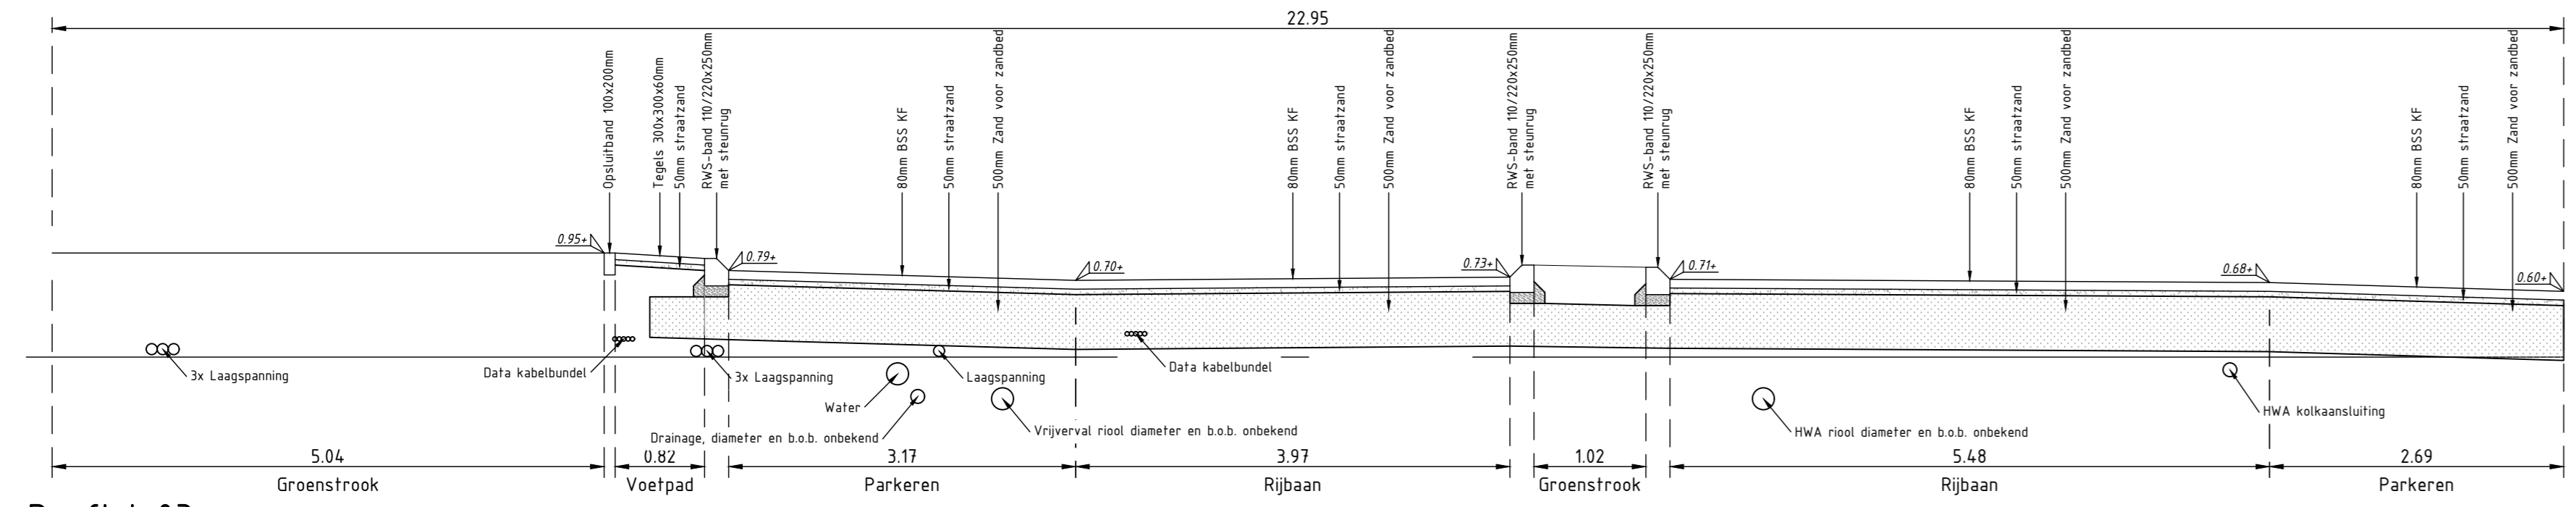



Profiel 03
SCHAAL 1 : 50

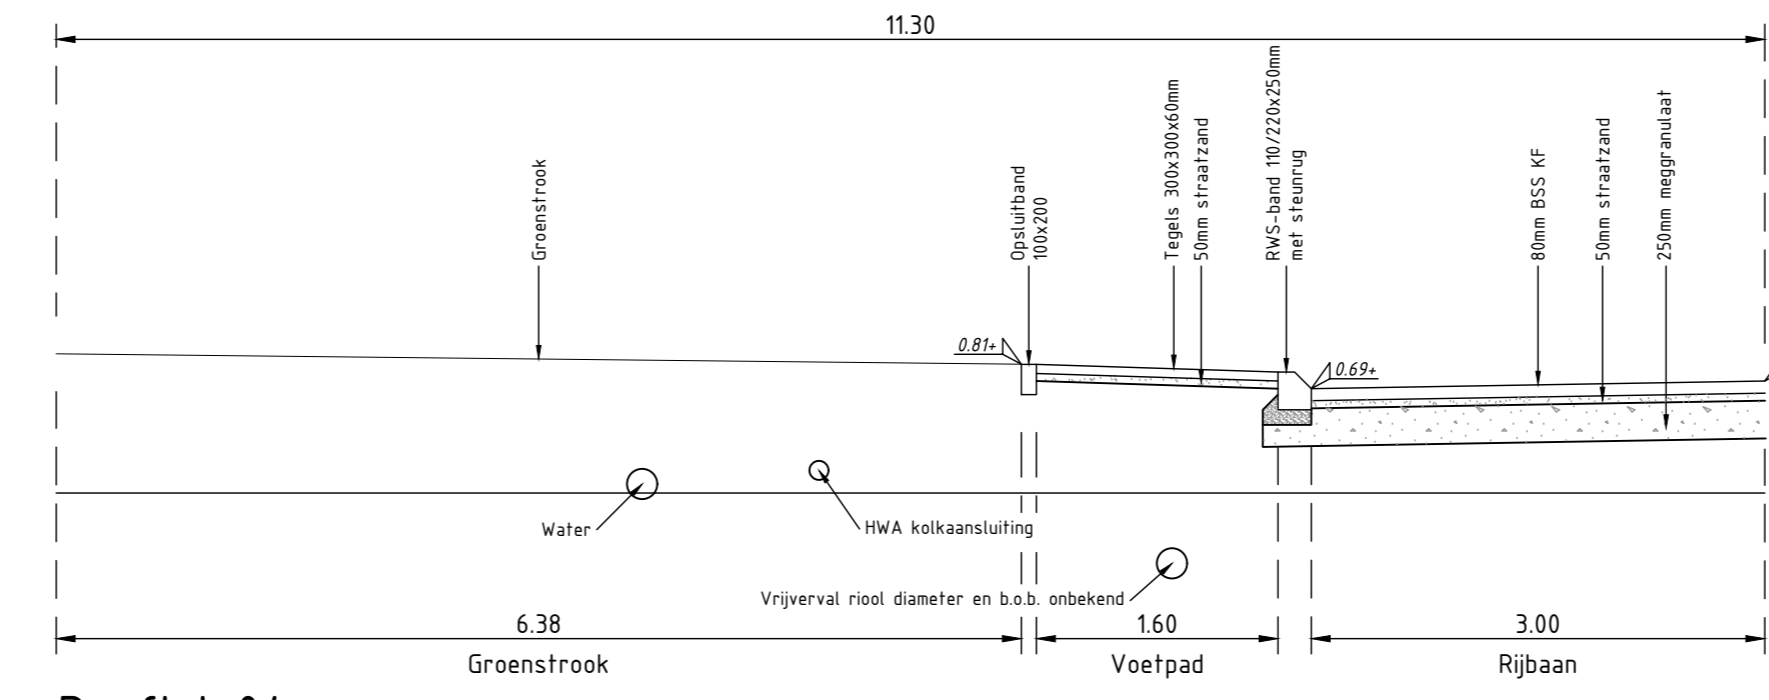

Profiel 04
SCHAAL 1 : 50

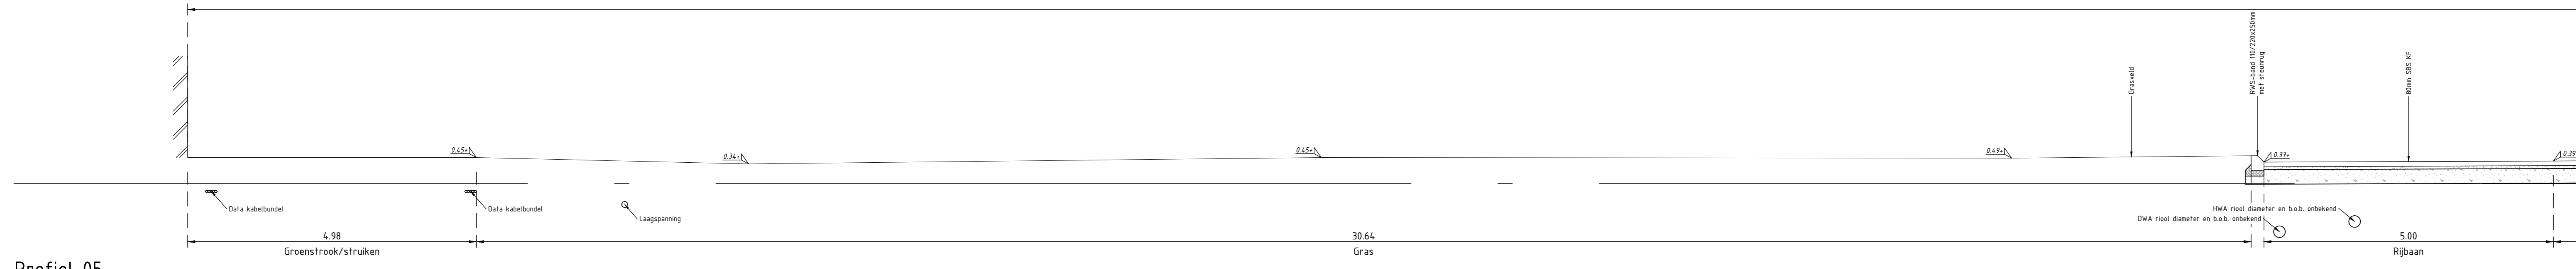

Profiel 05
SCHAAL 1 : 50

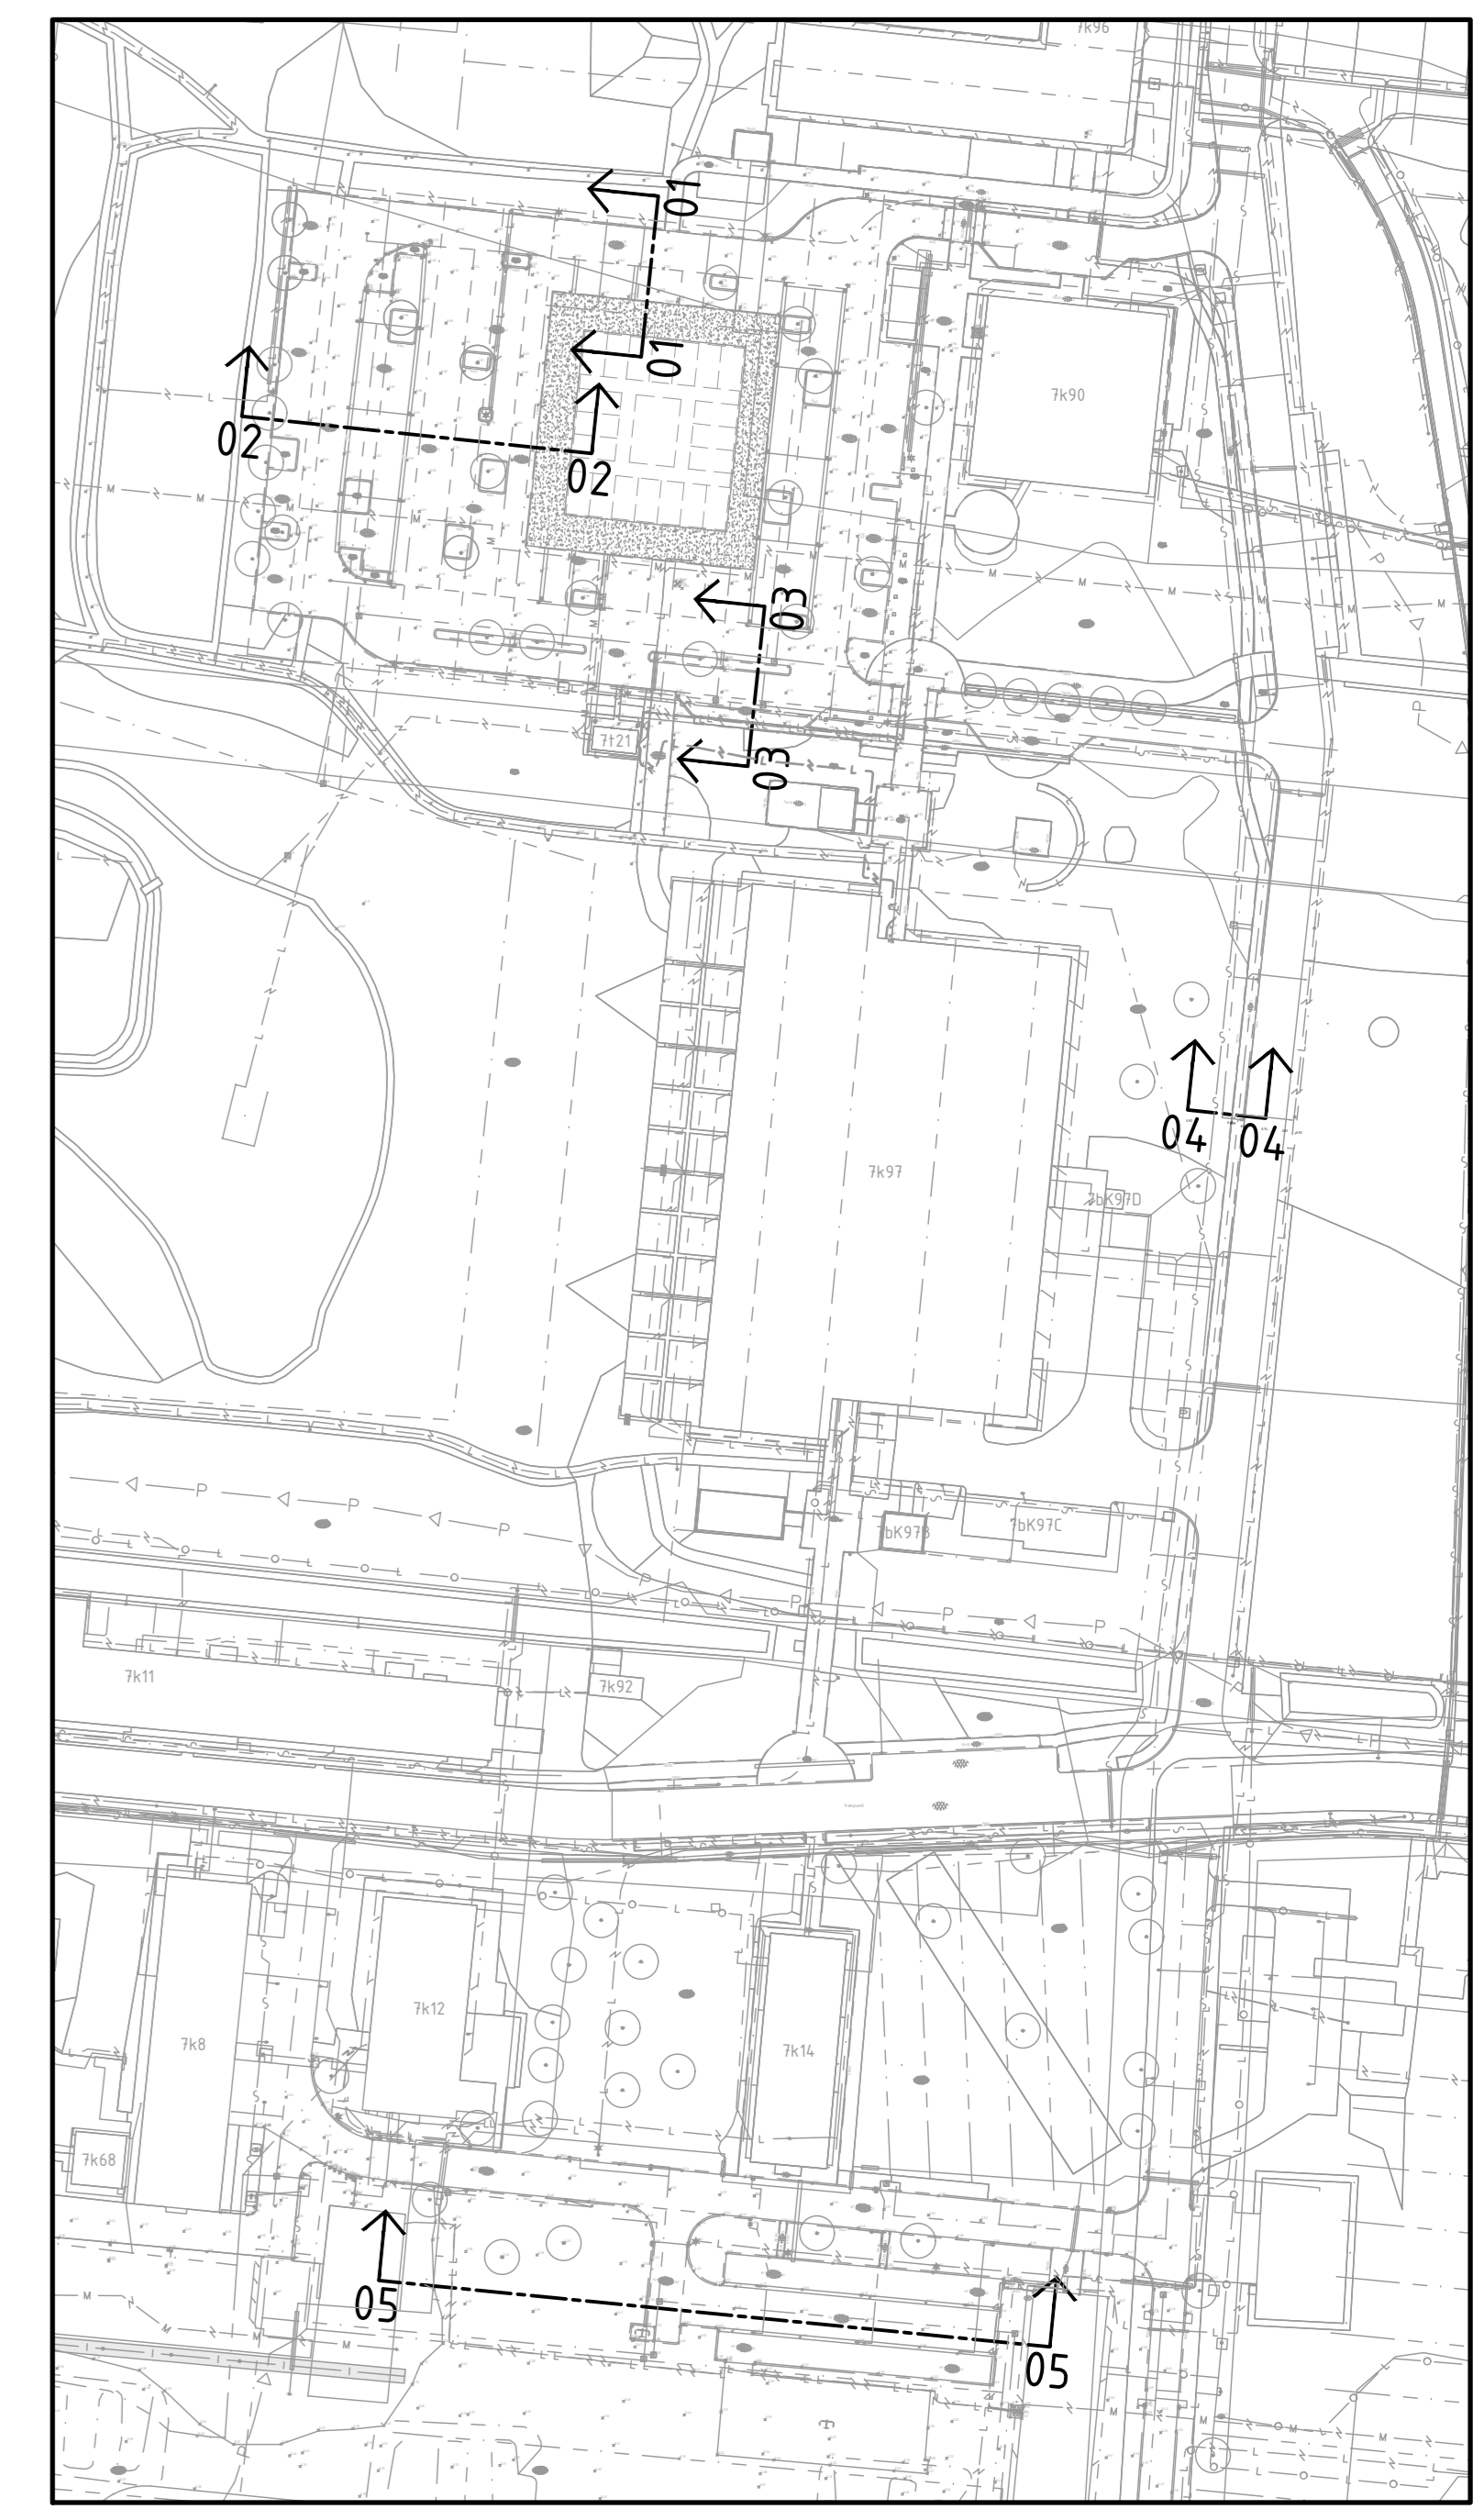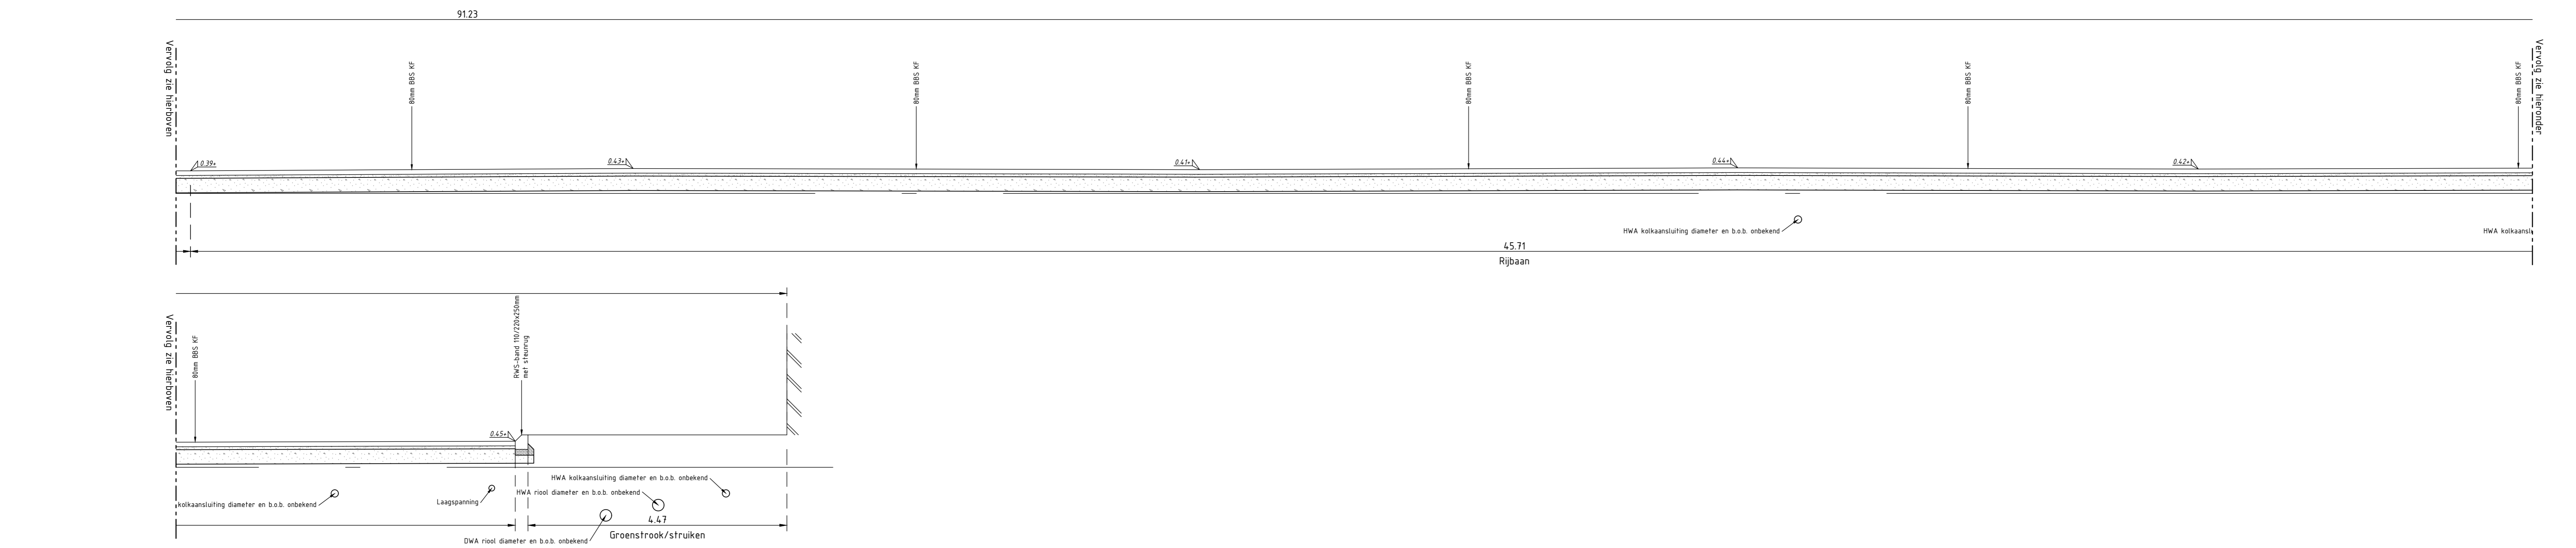

datum	nr.	wijziging	getek.	gez.

RIJKSVASTGOEDBEDRIJF
SSR LEGERING LEEUWARDEN | VLIEGBASIS LEEUWARDEN

DWARSPROFIELEN BESTAANDE SITUATIE

projectnr.	0223	datum	19-05-2026	filenaam	0223-F02-00-02_best-GWP-CAD.dwg
tekeningnr.	0223-F02-00-03	afmeting in mm	841x1189mm	gecentreerd	
blad	1 van 1	tekenaar	EMR	behoorende bij	
schaal	1 : 50	projectleider	PLG		

100 | CONCEPT

NB2N
 Nieuweweg 109
 3765 GC Soest
 035 82 00 332
 projecten@nb2n.nl
 www.nb2n.nl