




Profiel 01
SCHAAL 1 : 50

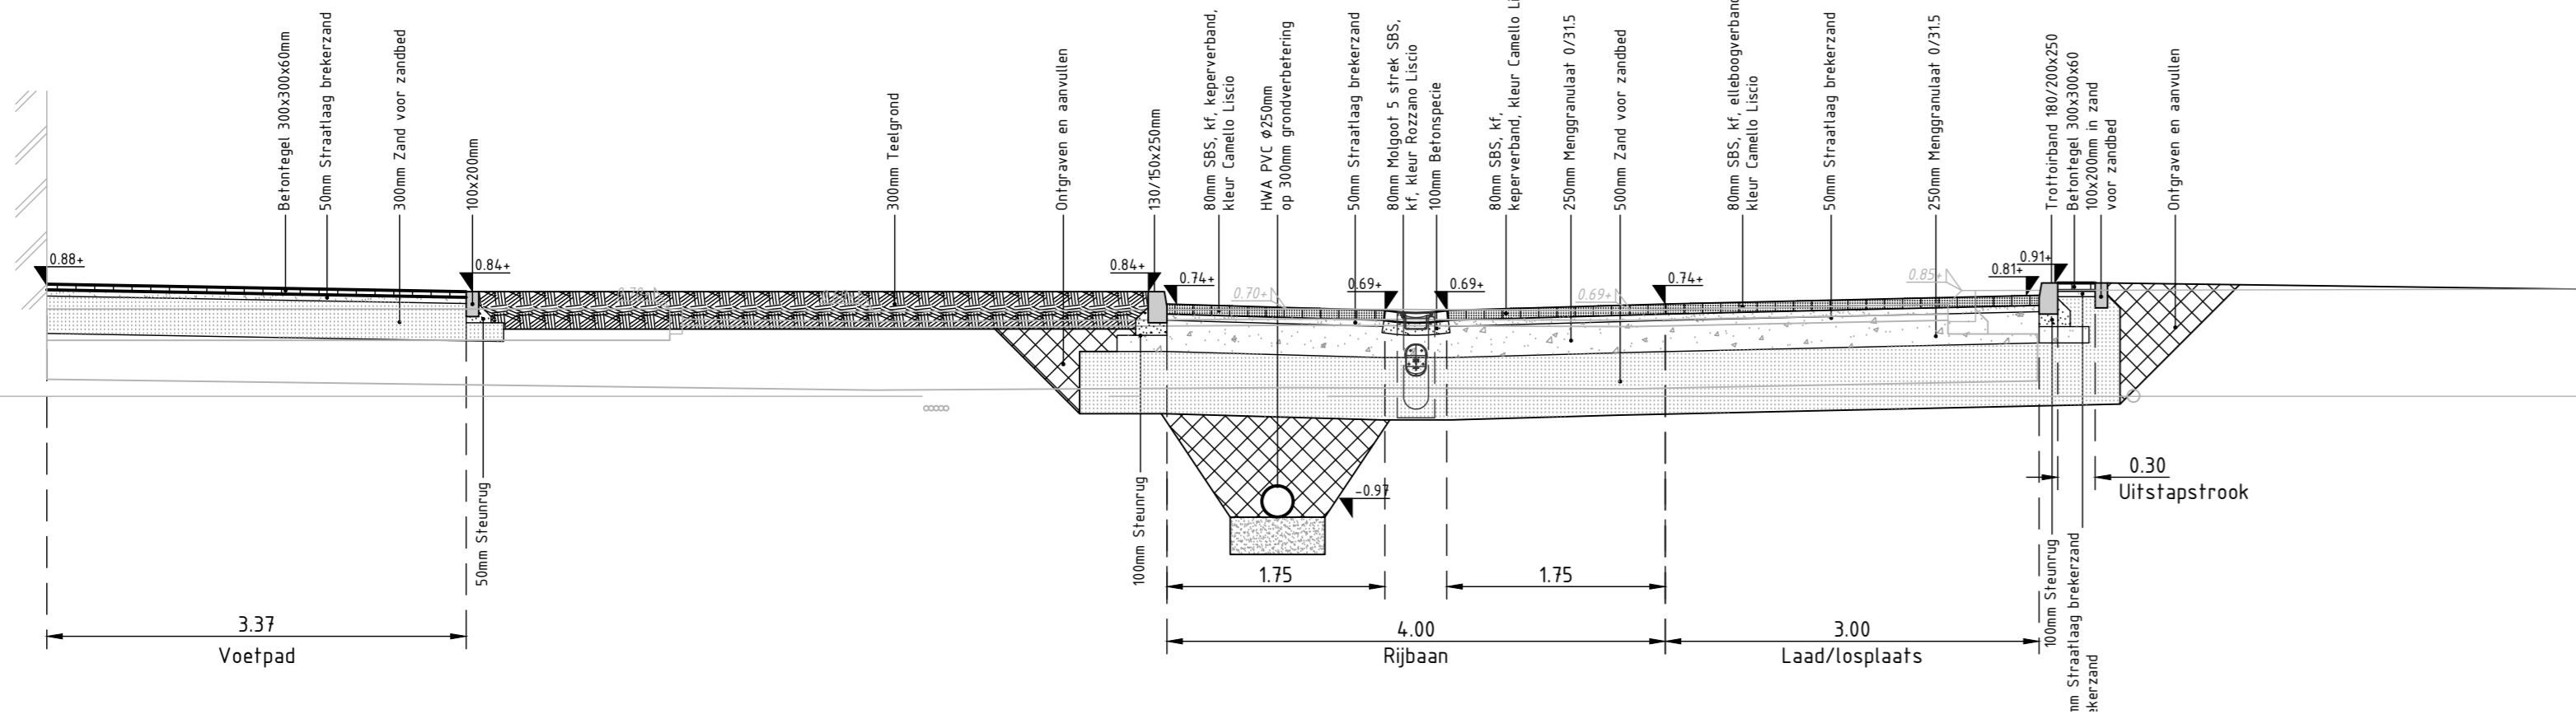


Profiel 02
SCHAAL 1 : 50

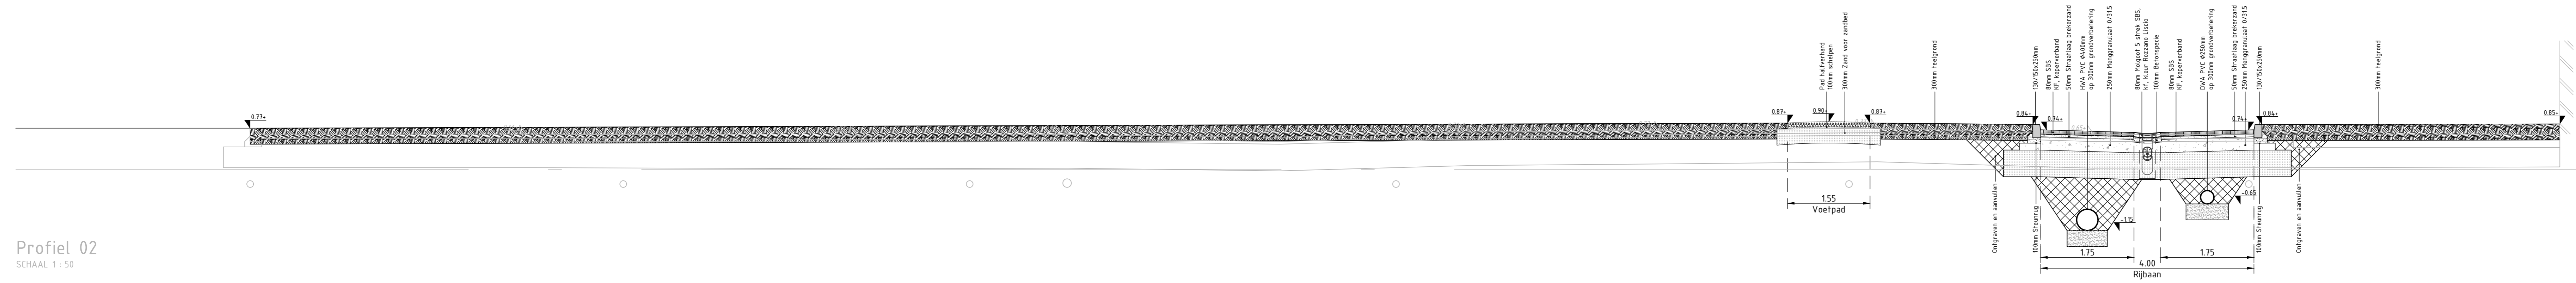



Profiel 03
SCHAAL 1 : 50

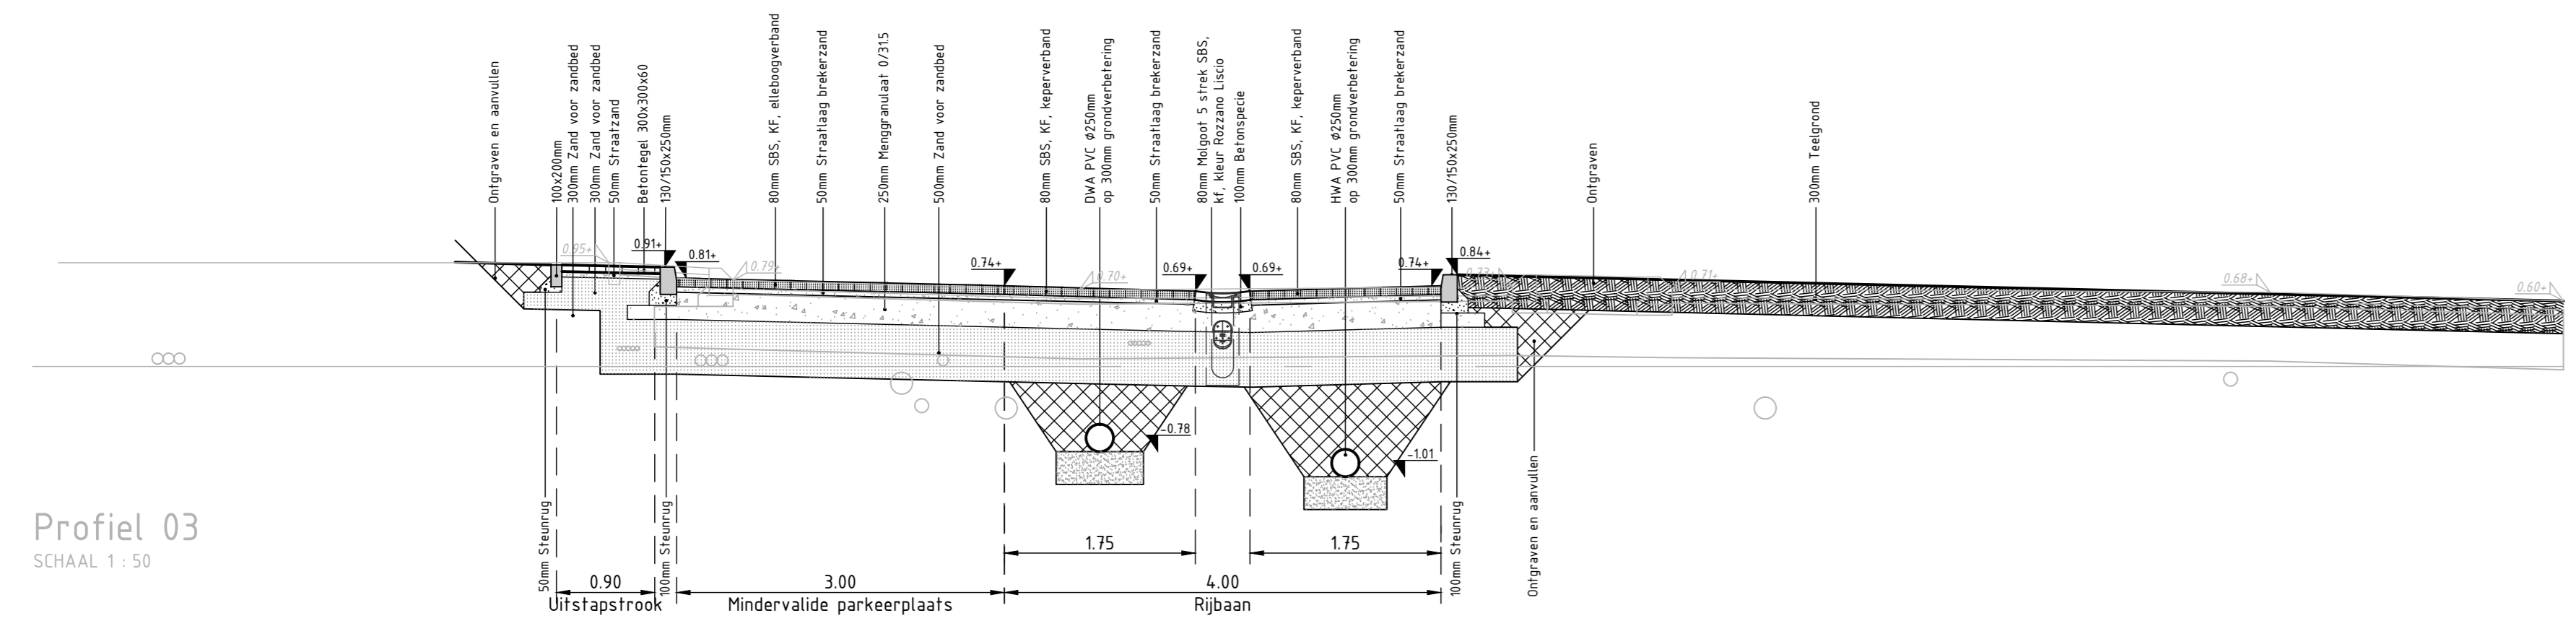

Profiel 04
SCHAAL 1 : 50

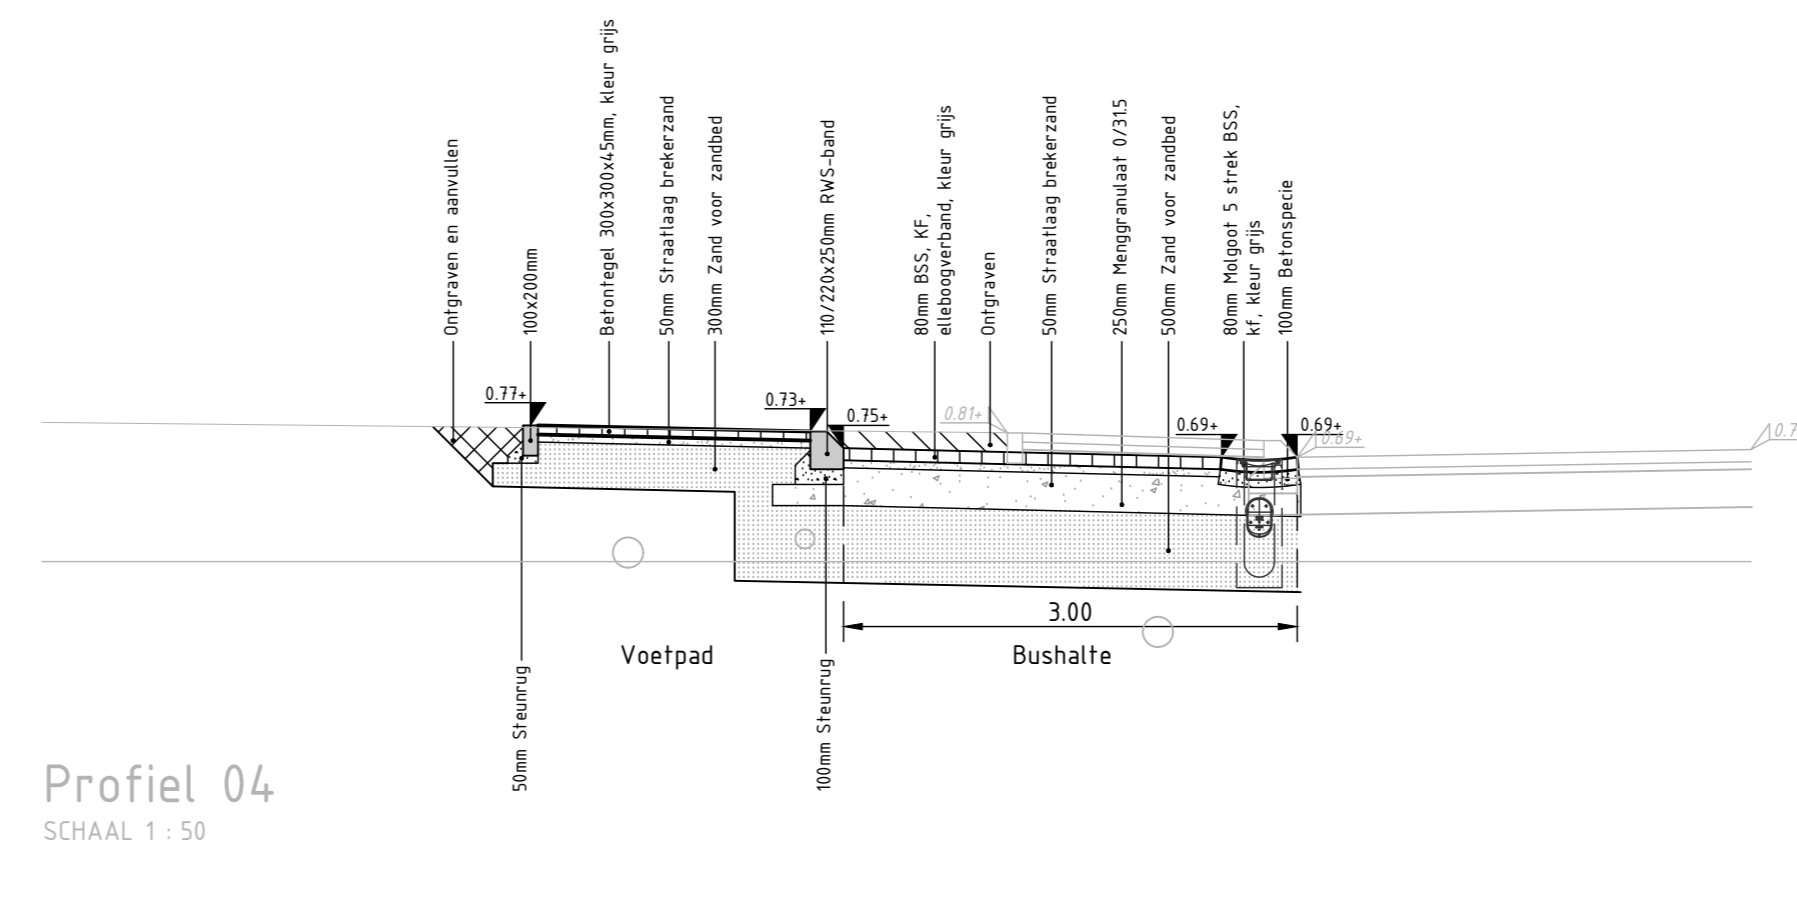

Profiel 05
SCHAAL 1 : 50

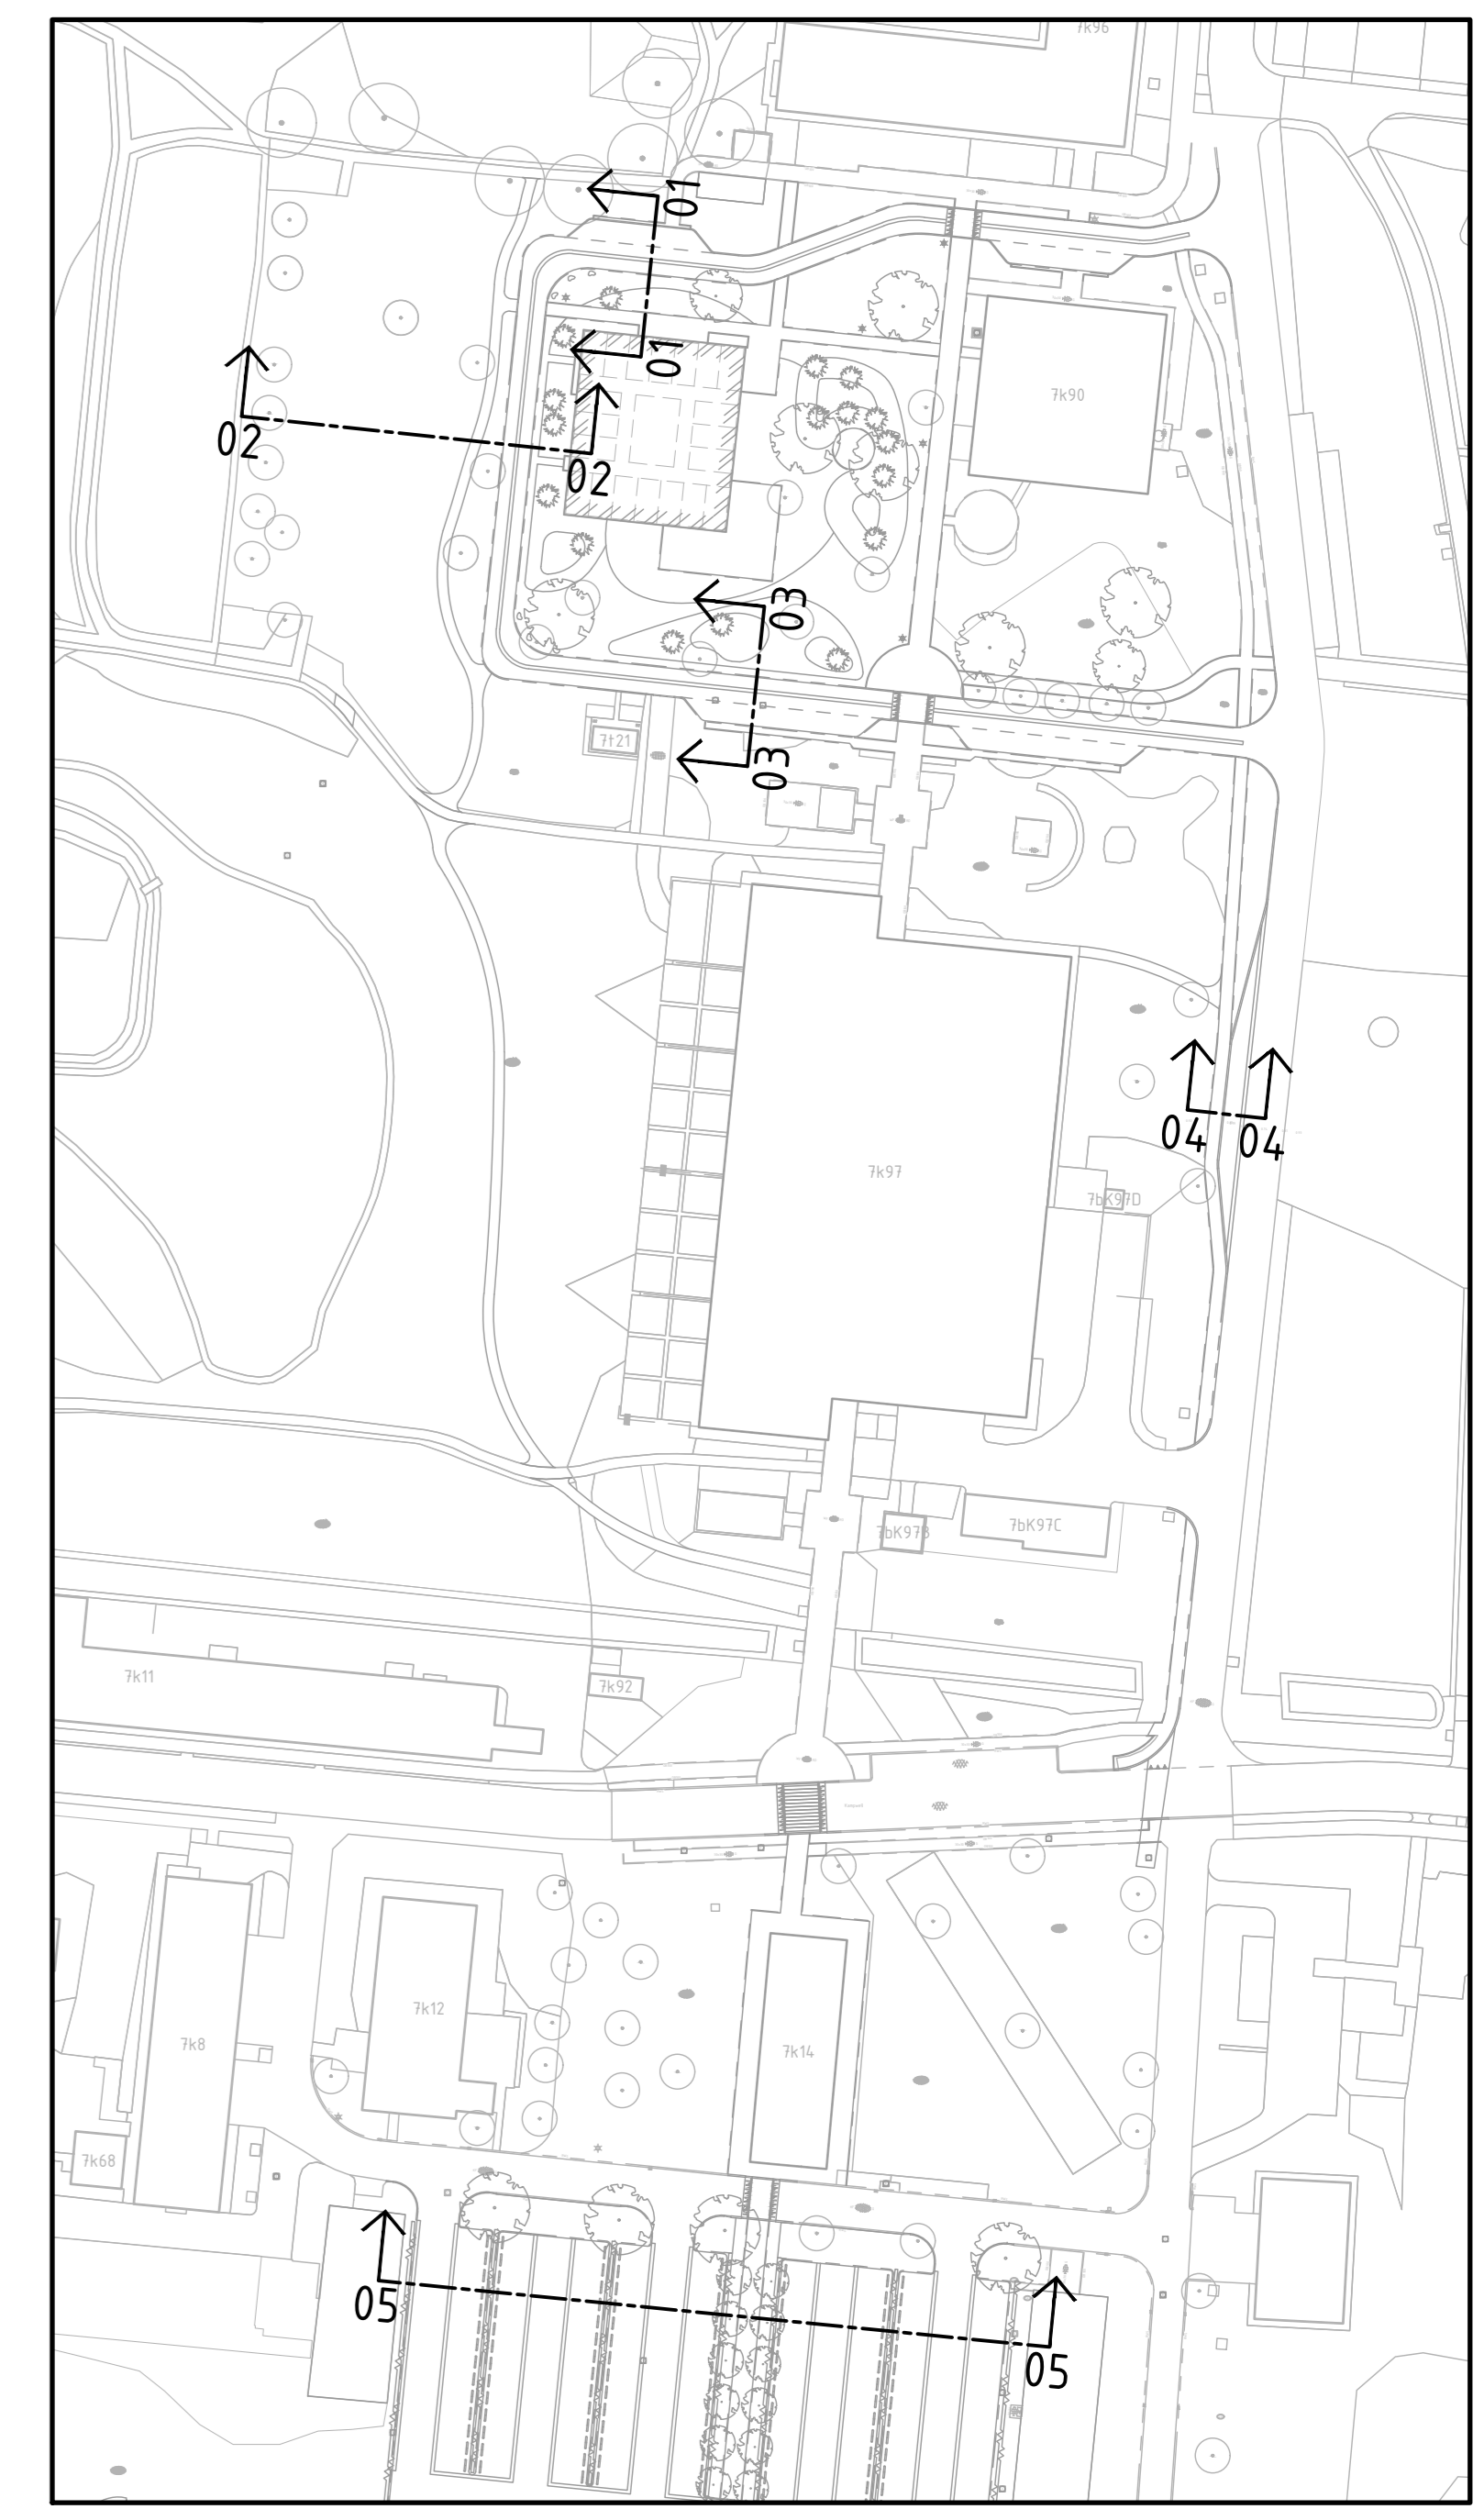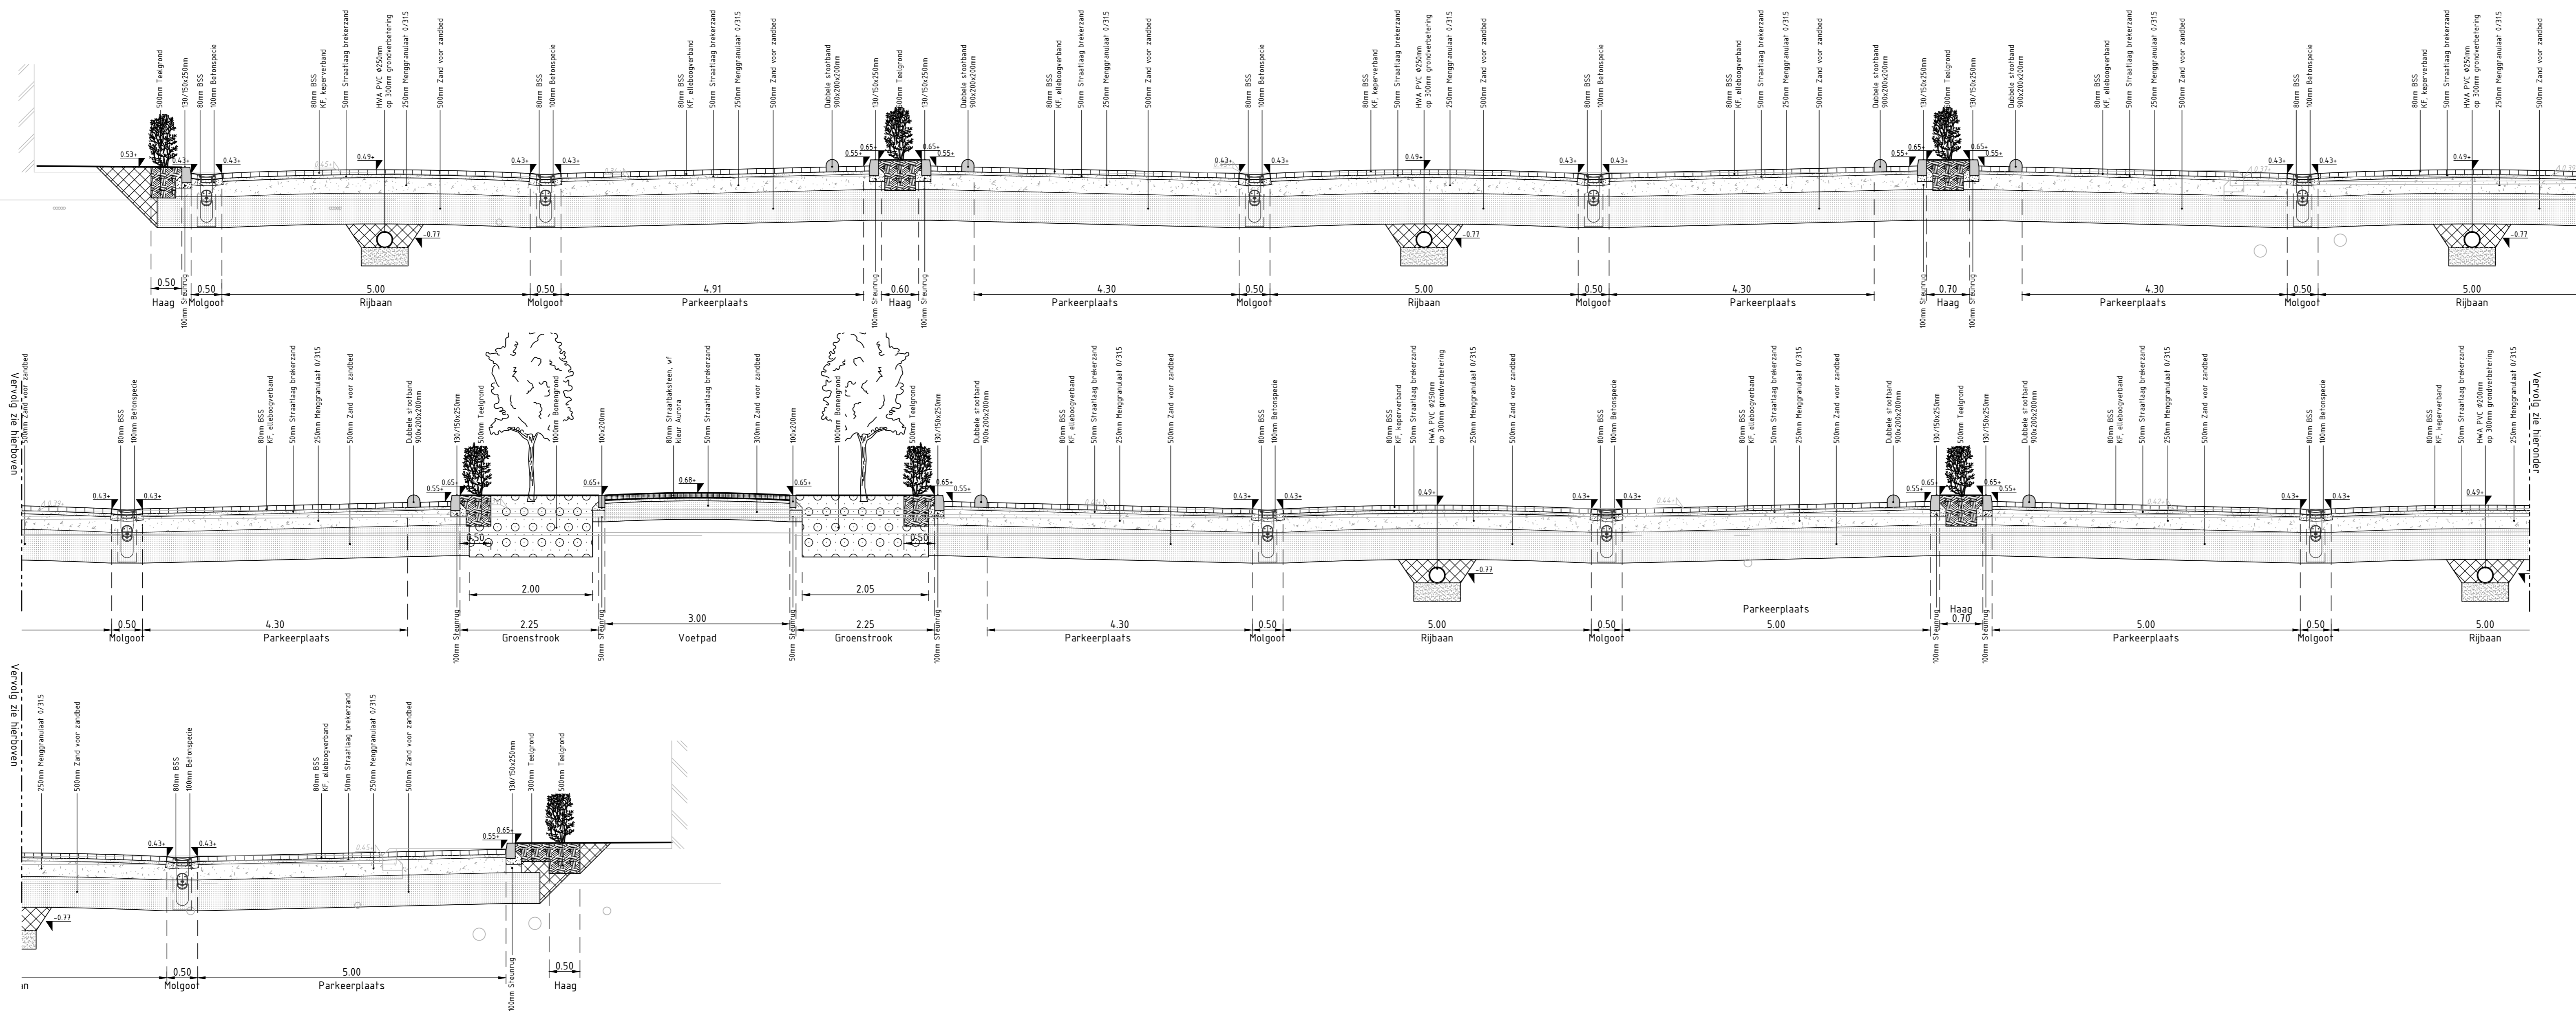

datum	nr.	wijziging	getek.	gez.

RIJKSVASTGOEDBEDRIJF
SSR LEGERING LEEUWARDEN | VLEGEBASIS LEEUWARDEN

Dwarsprofielen nieuwe situatie

projectnr.	0223	datum	19-05-2026	filenaam
tekeningnr.	0223-F02-DO-06	afmeting in mm	B4x1189mm	0223-F02-DO-03_0WP-pln.CAD.dwg
blad	1 van 1	tekenaar	EMR	gecontroleerd
schaal	1 : 50	projecteerder	RLG	behoorende bij

NB2N
 Nieuweving 109
 3765 GC Soest

035 82 00 332
 projecten@nb2n.nl
 www.nb2n.nl

B2N
 100 | CONCEPT