



principedetail verticaal

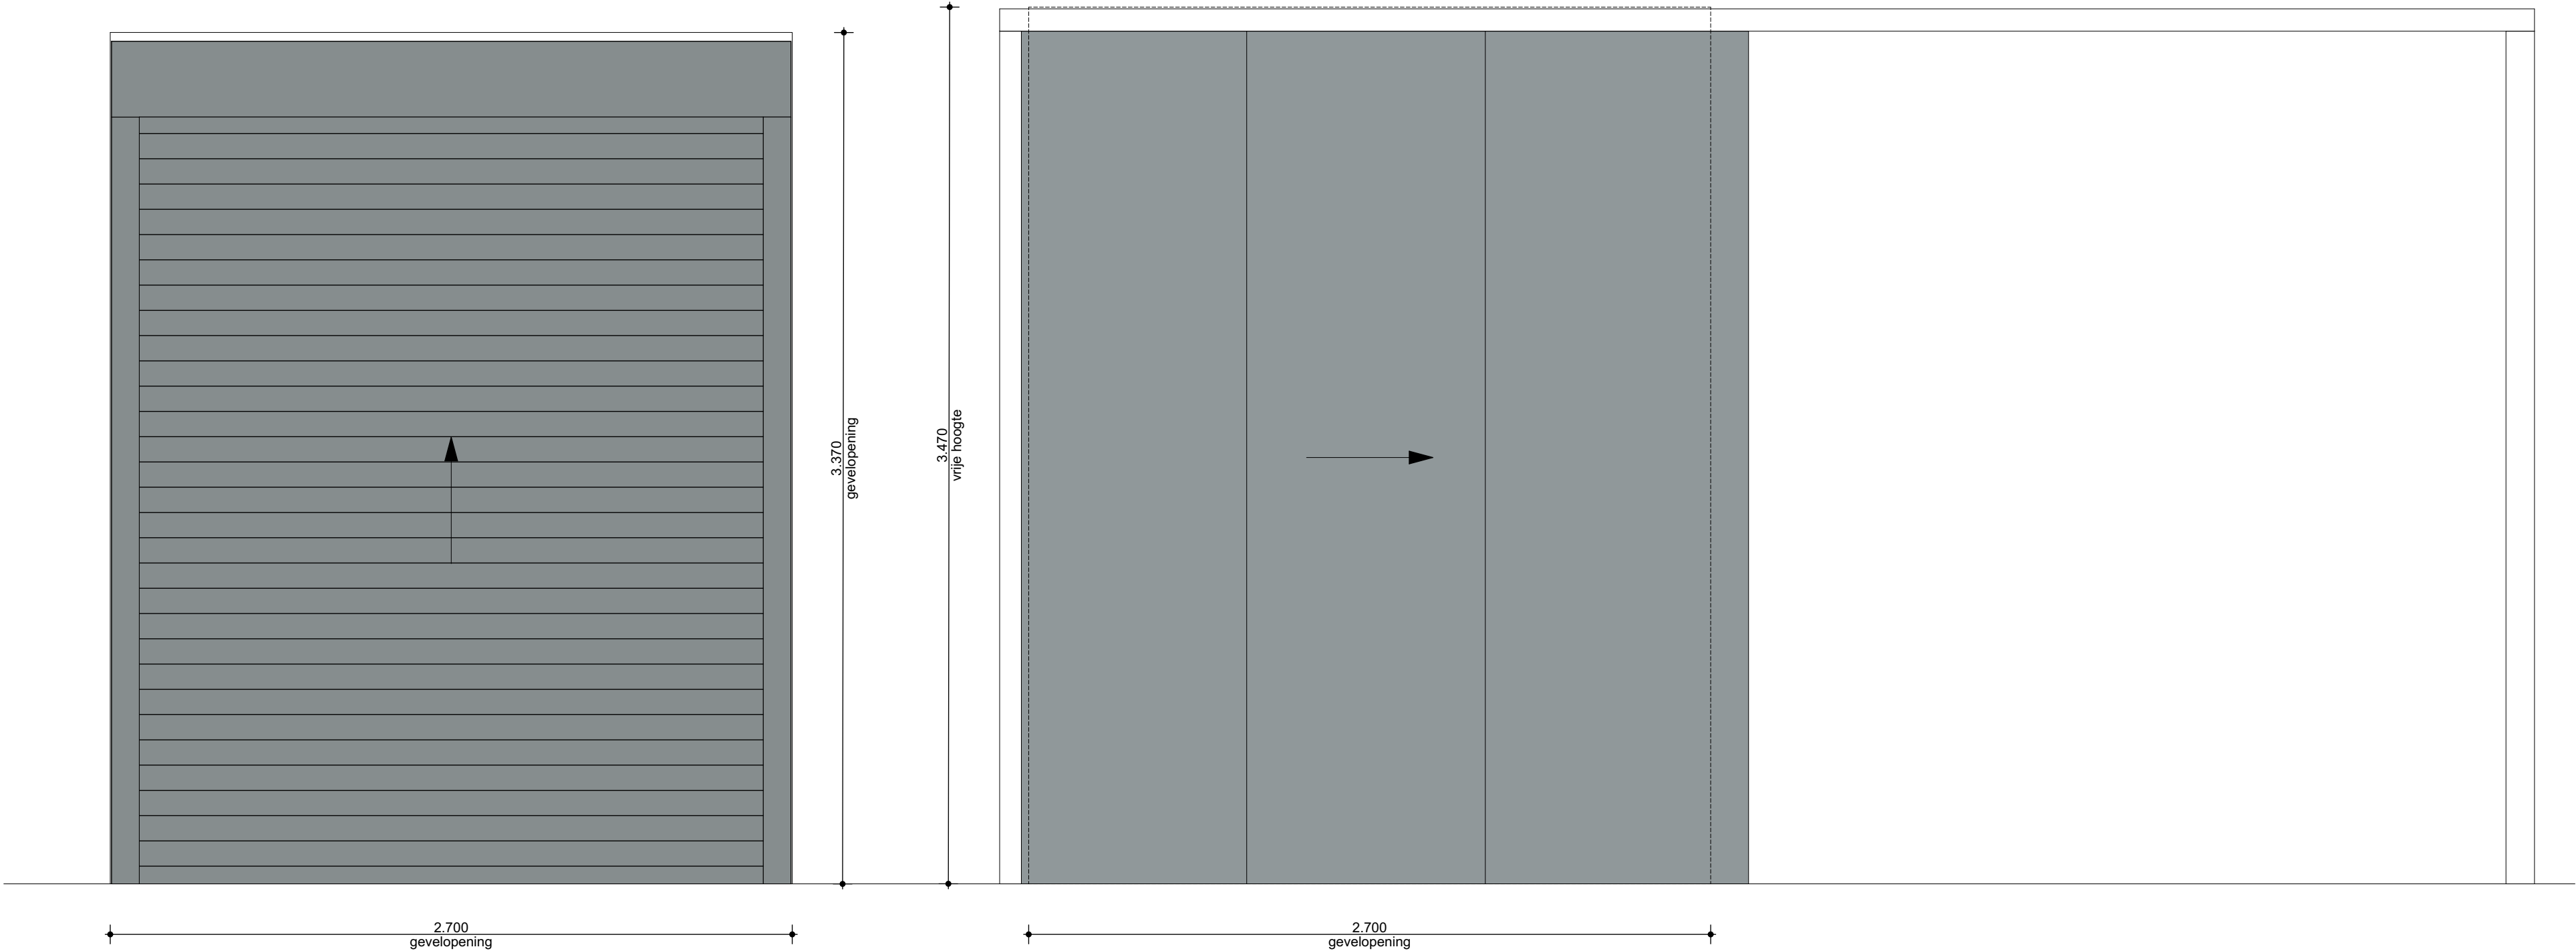

buitenaanzicht
rolpoort

binnenenaanzicht
schuifpoort

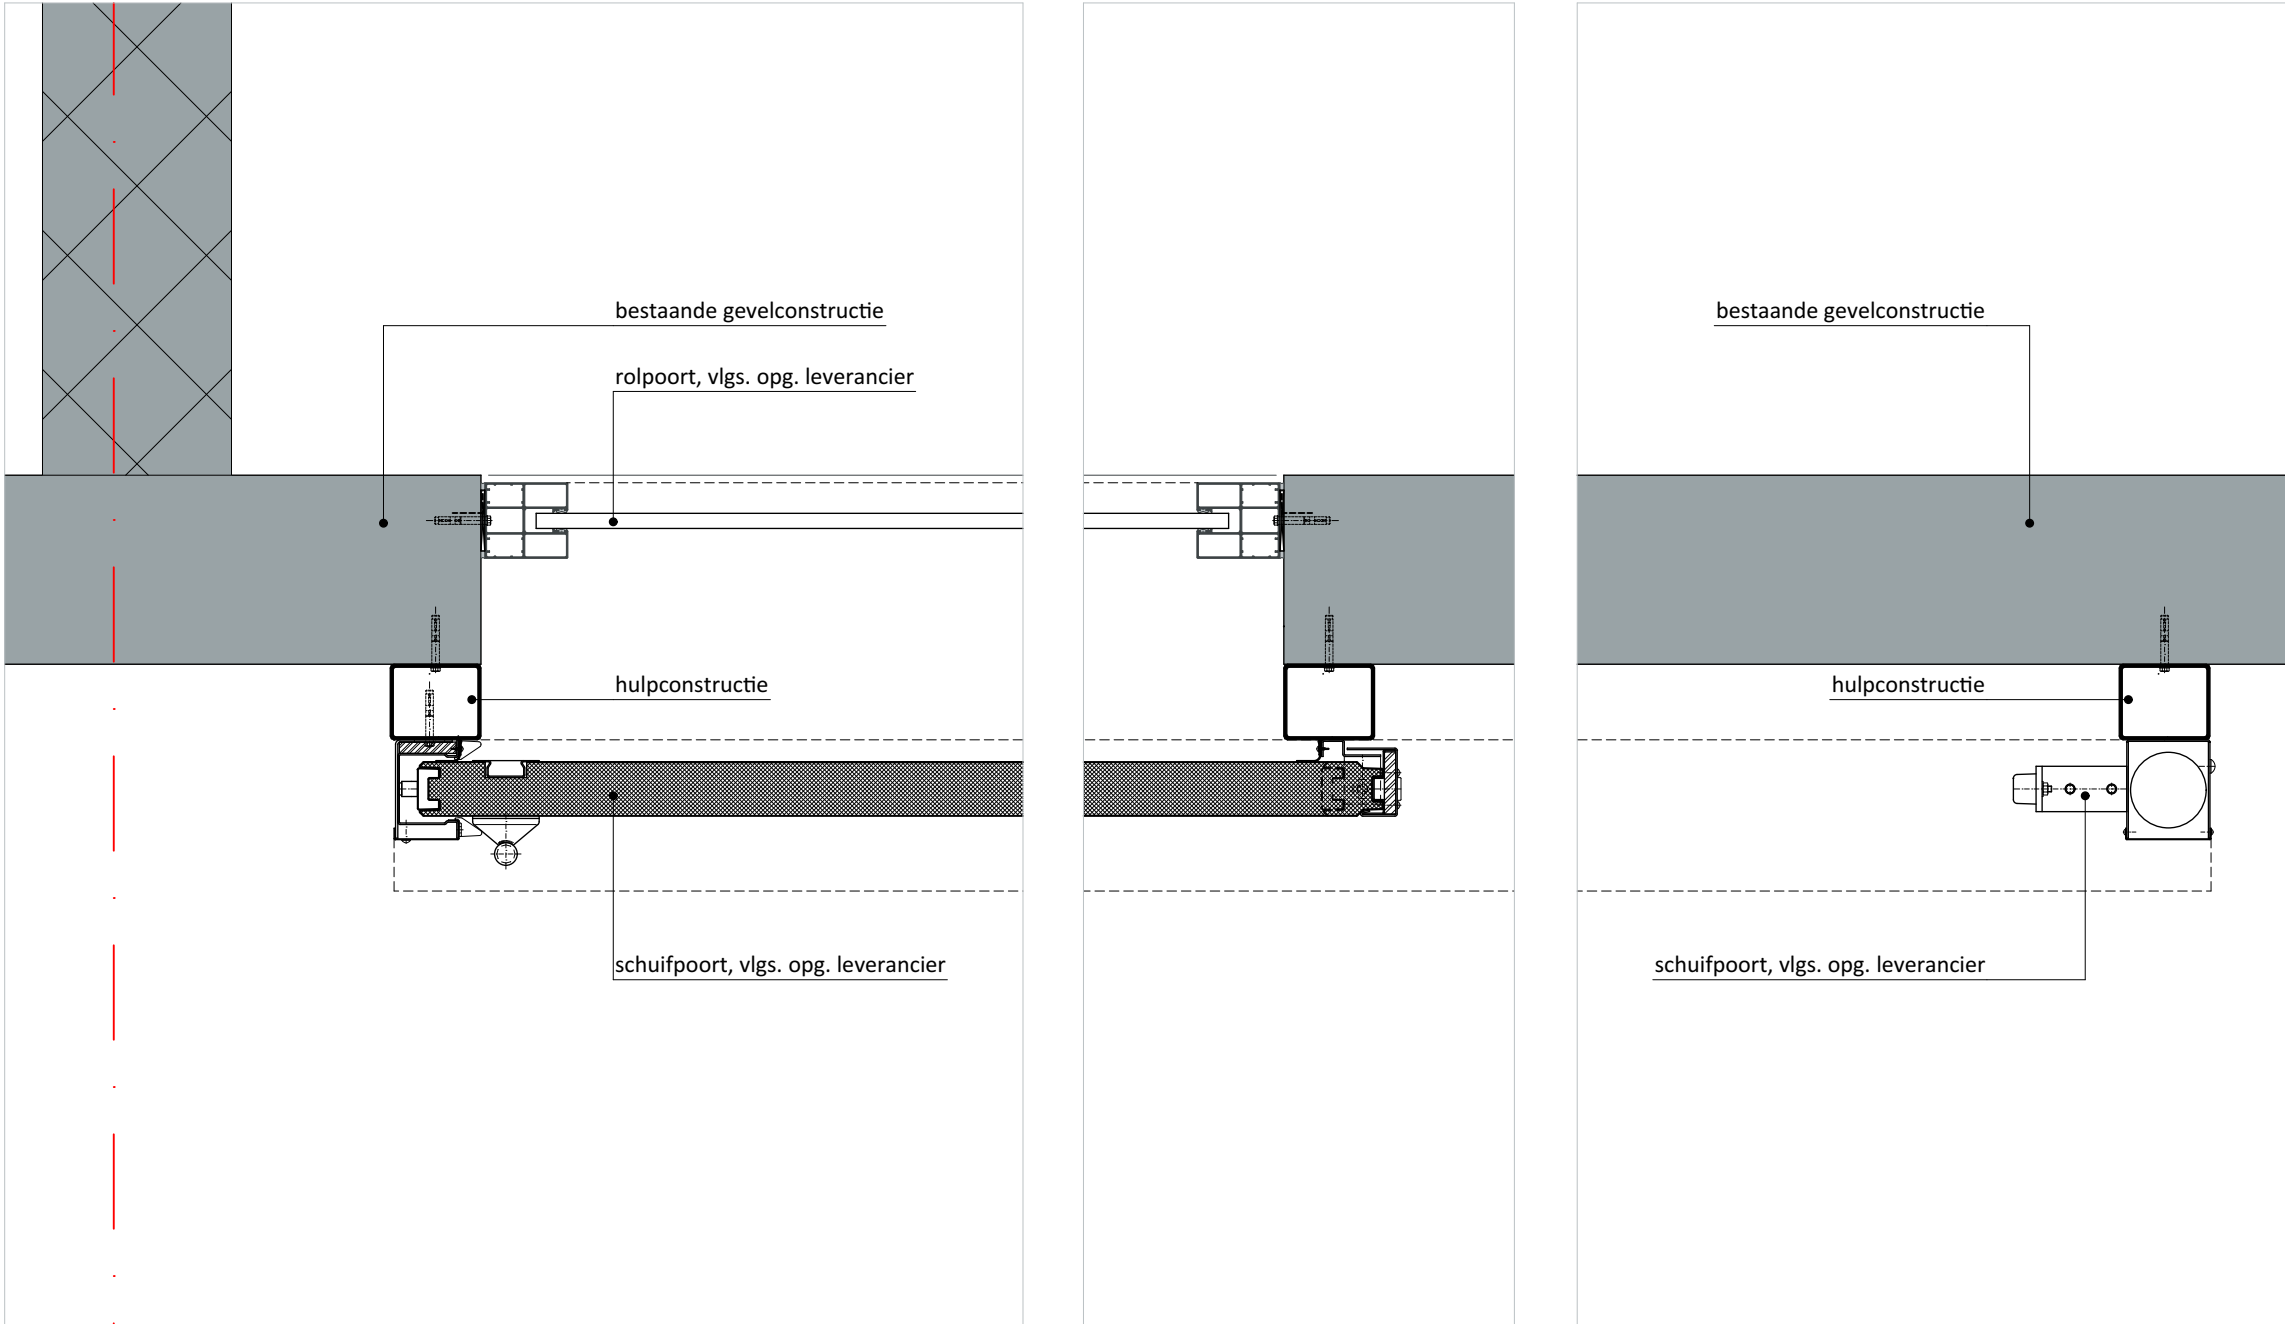

principedetail horizontaal

Exacte detaillering en afmeting in overleg met leverancier

- Alle maten tbv. uitvoering in het werk te meten en te controleren. Indien nodig eea. overleggen met de directie.

- Alle (sloop-) werkzaamheden volgen uit vergelijk bestaande en nieuwe situatie en opname ter plaatse. Indien nodig eea. overleggen met de directie.

versie:	datum:	omschrijving:
wijz. A	16-04-2026	Rolpoort en schuifpoort
wijz. B		
wijz. C		
wijz. D		

108 Het Martin Buber		project nummer
Locatie Atrium gebouw N&V		project
Wijngracht 47-53		
6461 EM Kerkrade		
Het Martin Buber		opdrachtgever
Stadskantoor 3		
6461 AL Kerkrade		
03 Bouwkundig - Nieuw	fase	
DO. 163		
Kozijnmerk F001 + principedetails		
1:10, 1:20	A1	03 maart 2026
schaal	formaat	datum

Deze tekening is eigendom van Phidias Community Innovation en mag zonder schriftelijk toestemming niet gereproduceerd of anderszins gebruikt worden.

Phidias Community Innovation
Watersley 31
6132 KA Sittard
+31 (0)46 711 1736
info@phidias.pro