
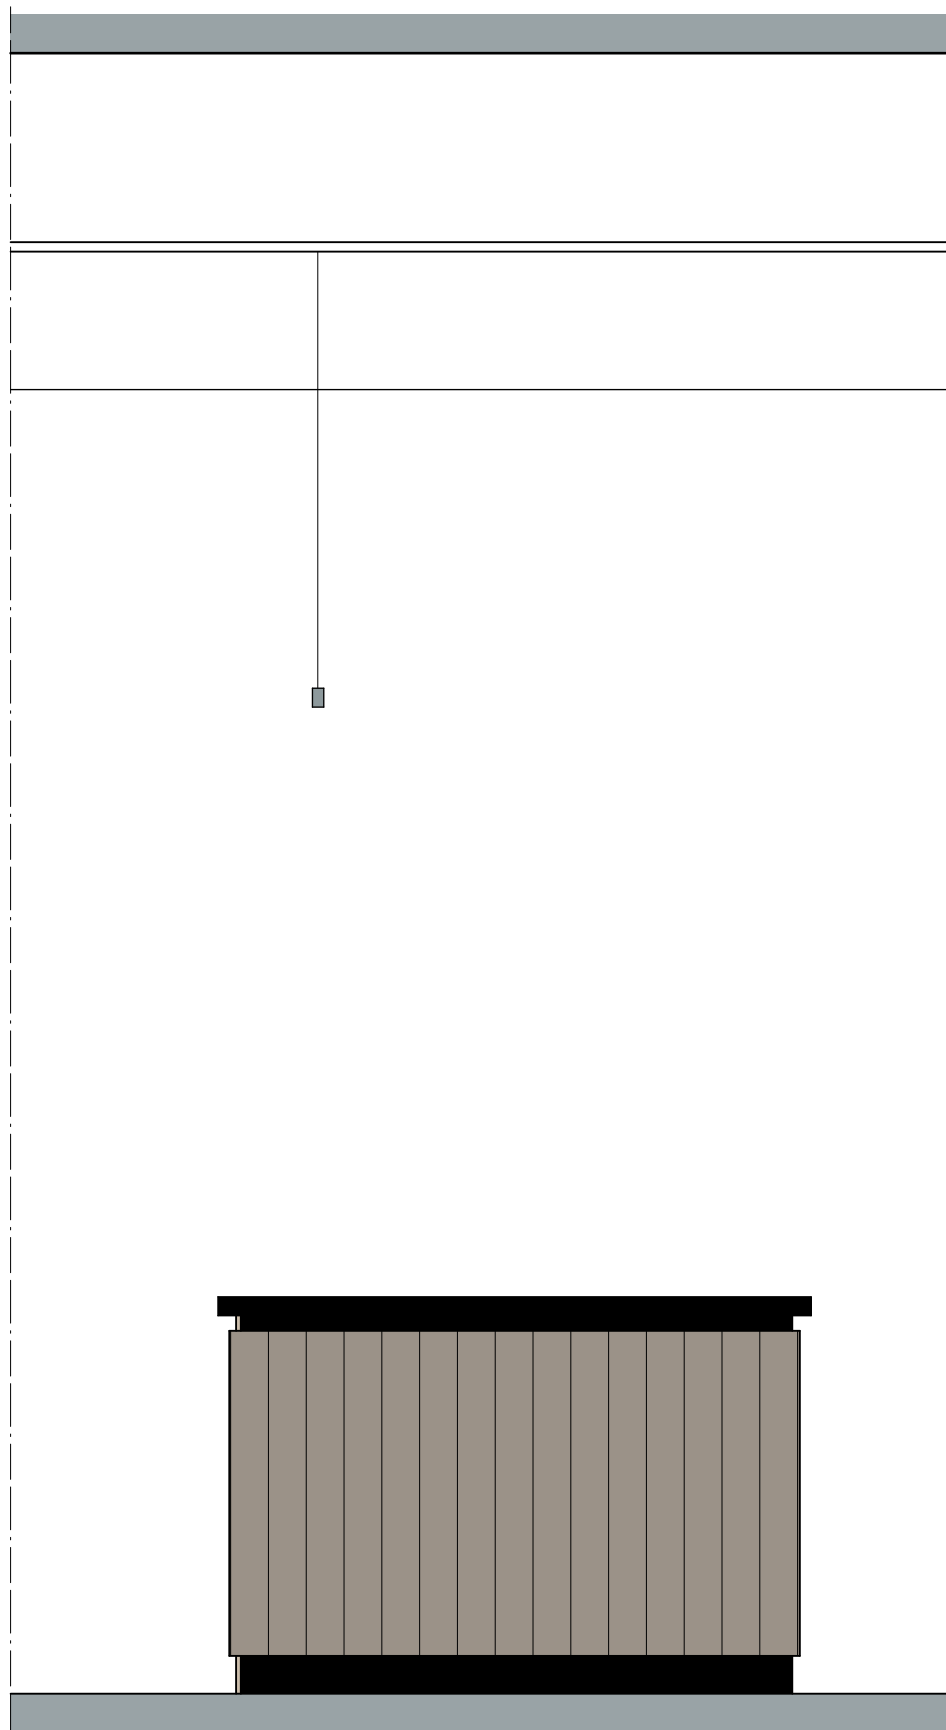


1.03_01 1:20

doorsnede 1 1:20 1.03_01

doorsnede 2 1:20 1.03_01

doorsnede 3 1:20 1.03_01

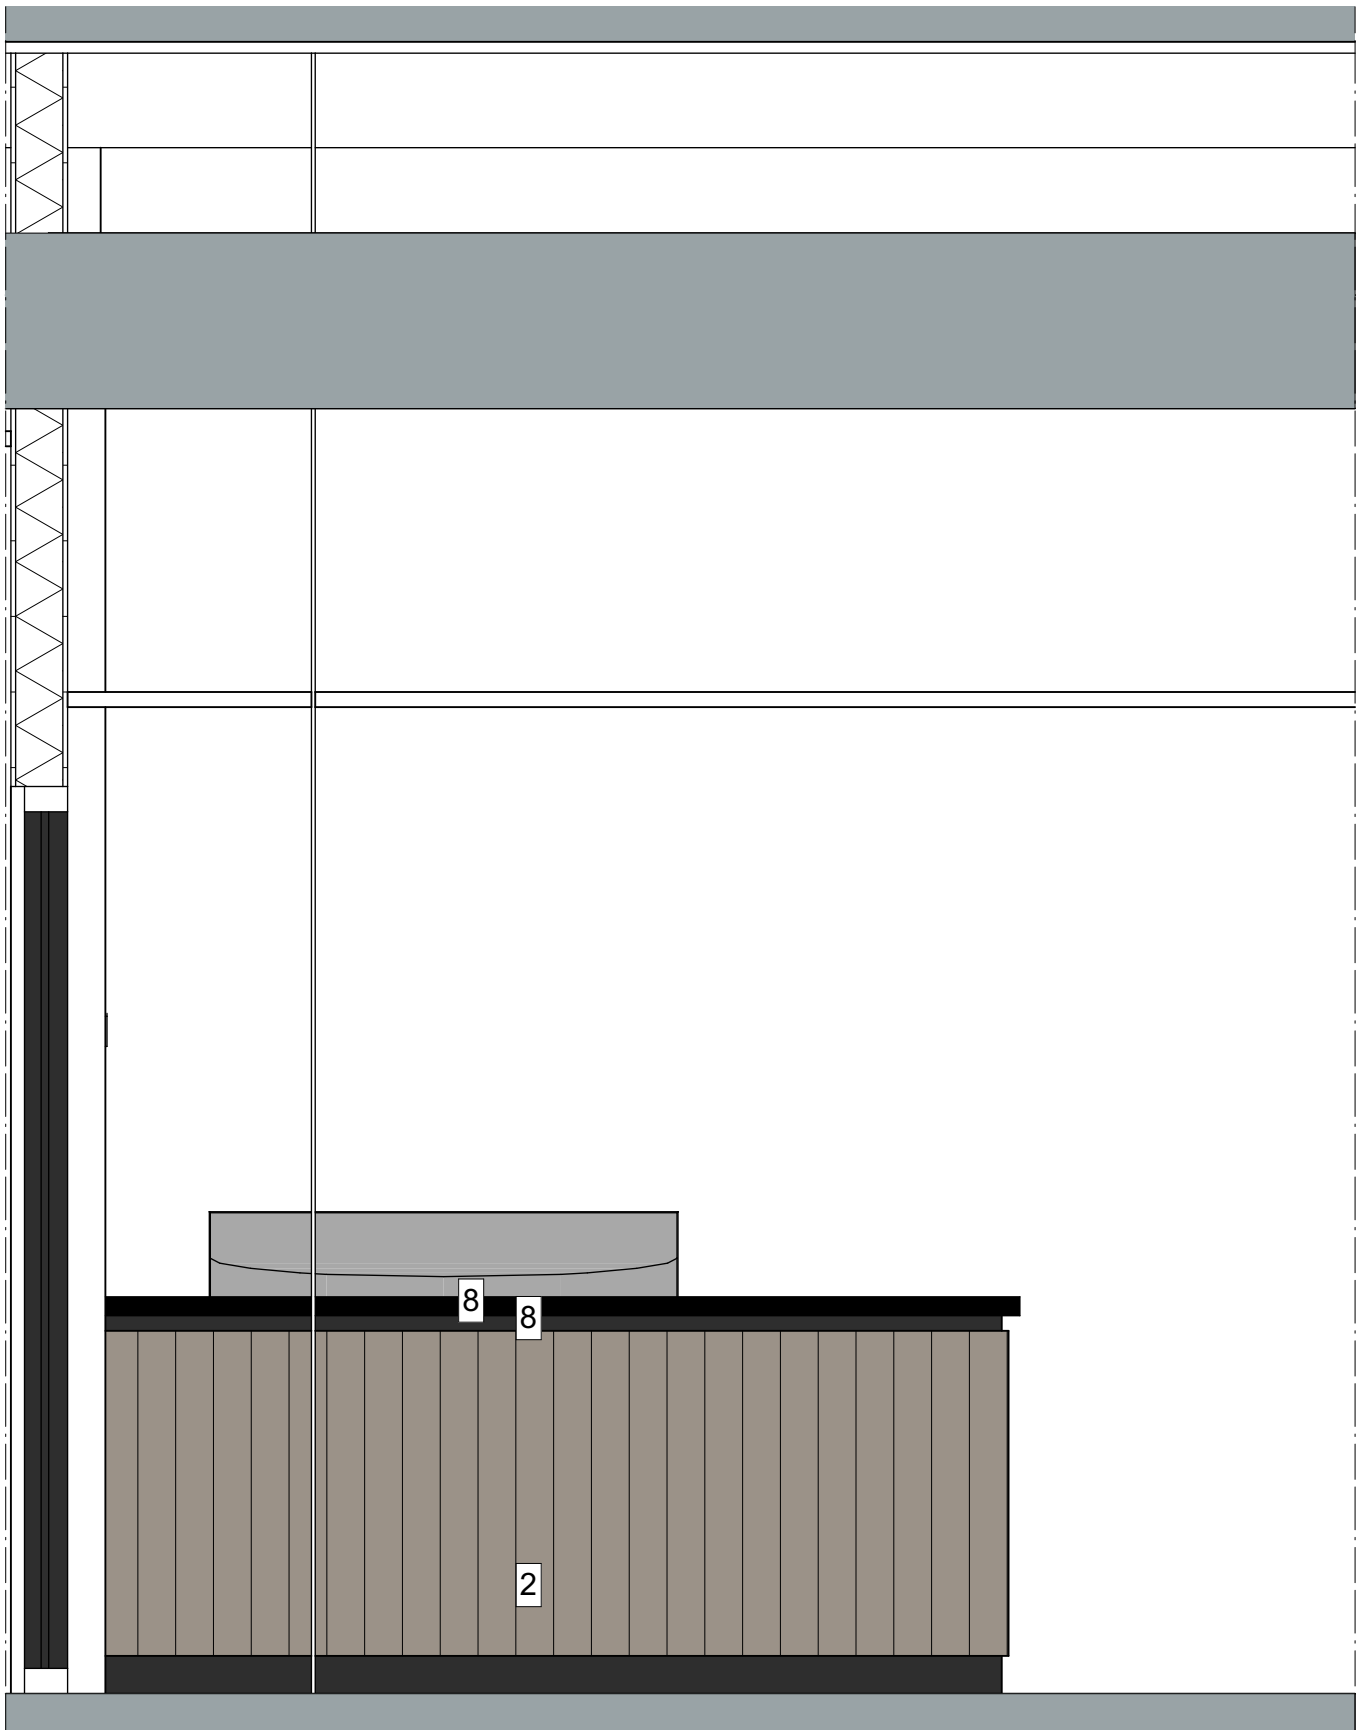

linker zij aanzicht receptiebalie 1:20 1.03_01

vooraanzicht receptiemeubel 1:20 1.03_01

rechter zij aanzicht receptiemeubel 1:20 1.03_01

versie: datum: omschrijving:
wijz. A
wijz. B
wijz. C
wijz. D

108 Het Martin Buber

Locatie Atrium gebouw N&V
Wijngracht 47-53
6461 EM Kerkrade

Het Martin Buber
Stadskantoor 3
6461 AL Kerkrade


05 Maatwerk

DO.201
Receptiebalie

1:20
schaal

A0
formaat

20 februari 2026
datum

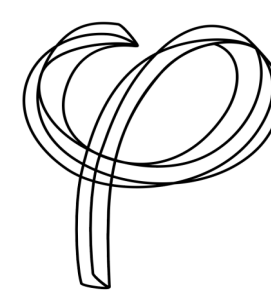

opdrachtgever
Phidias Community Innovation
Watersley 31
6132 KA Sittard
+31 (0) 46 711 1736
info@phidias.pro