



SO 1e verdieping N - nieuw

1:20

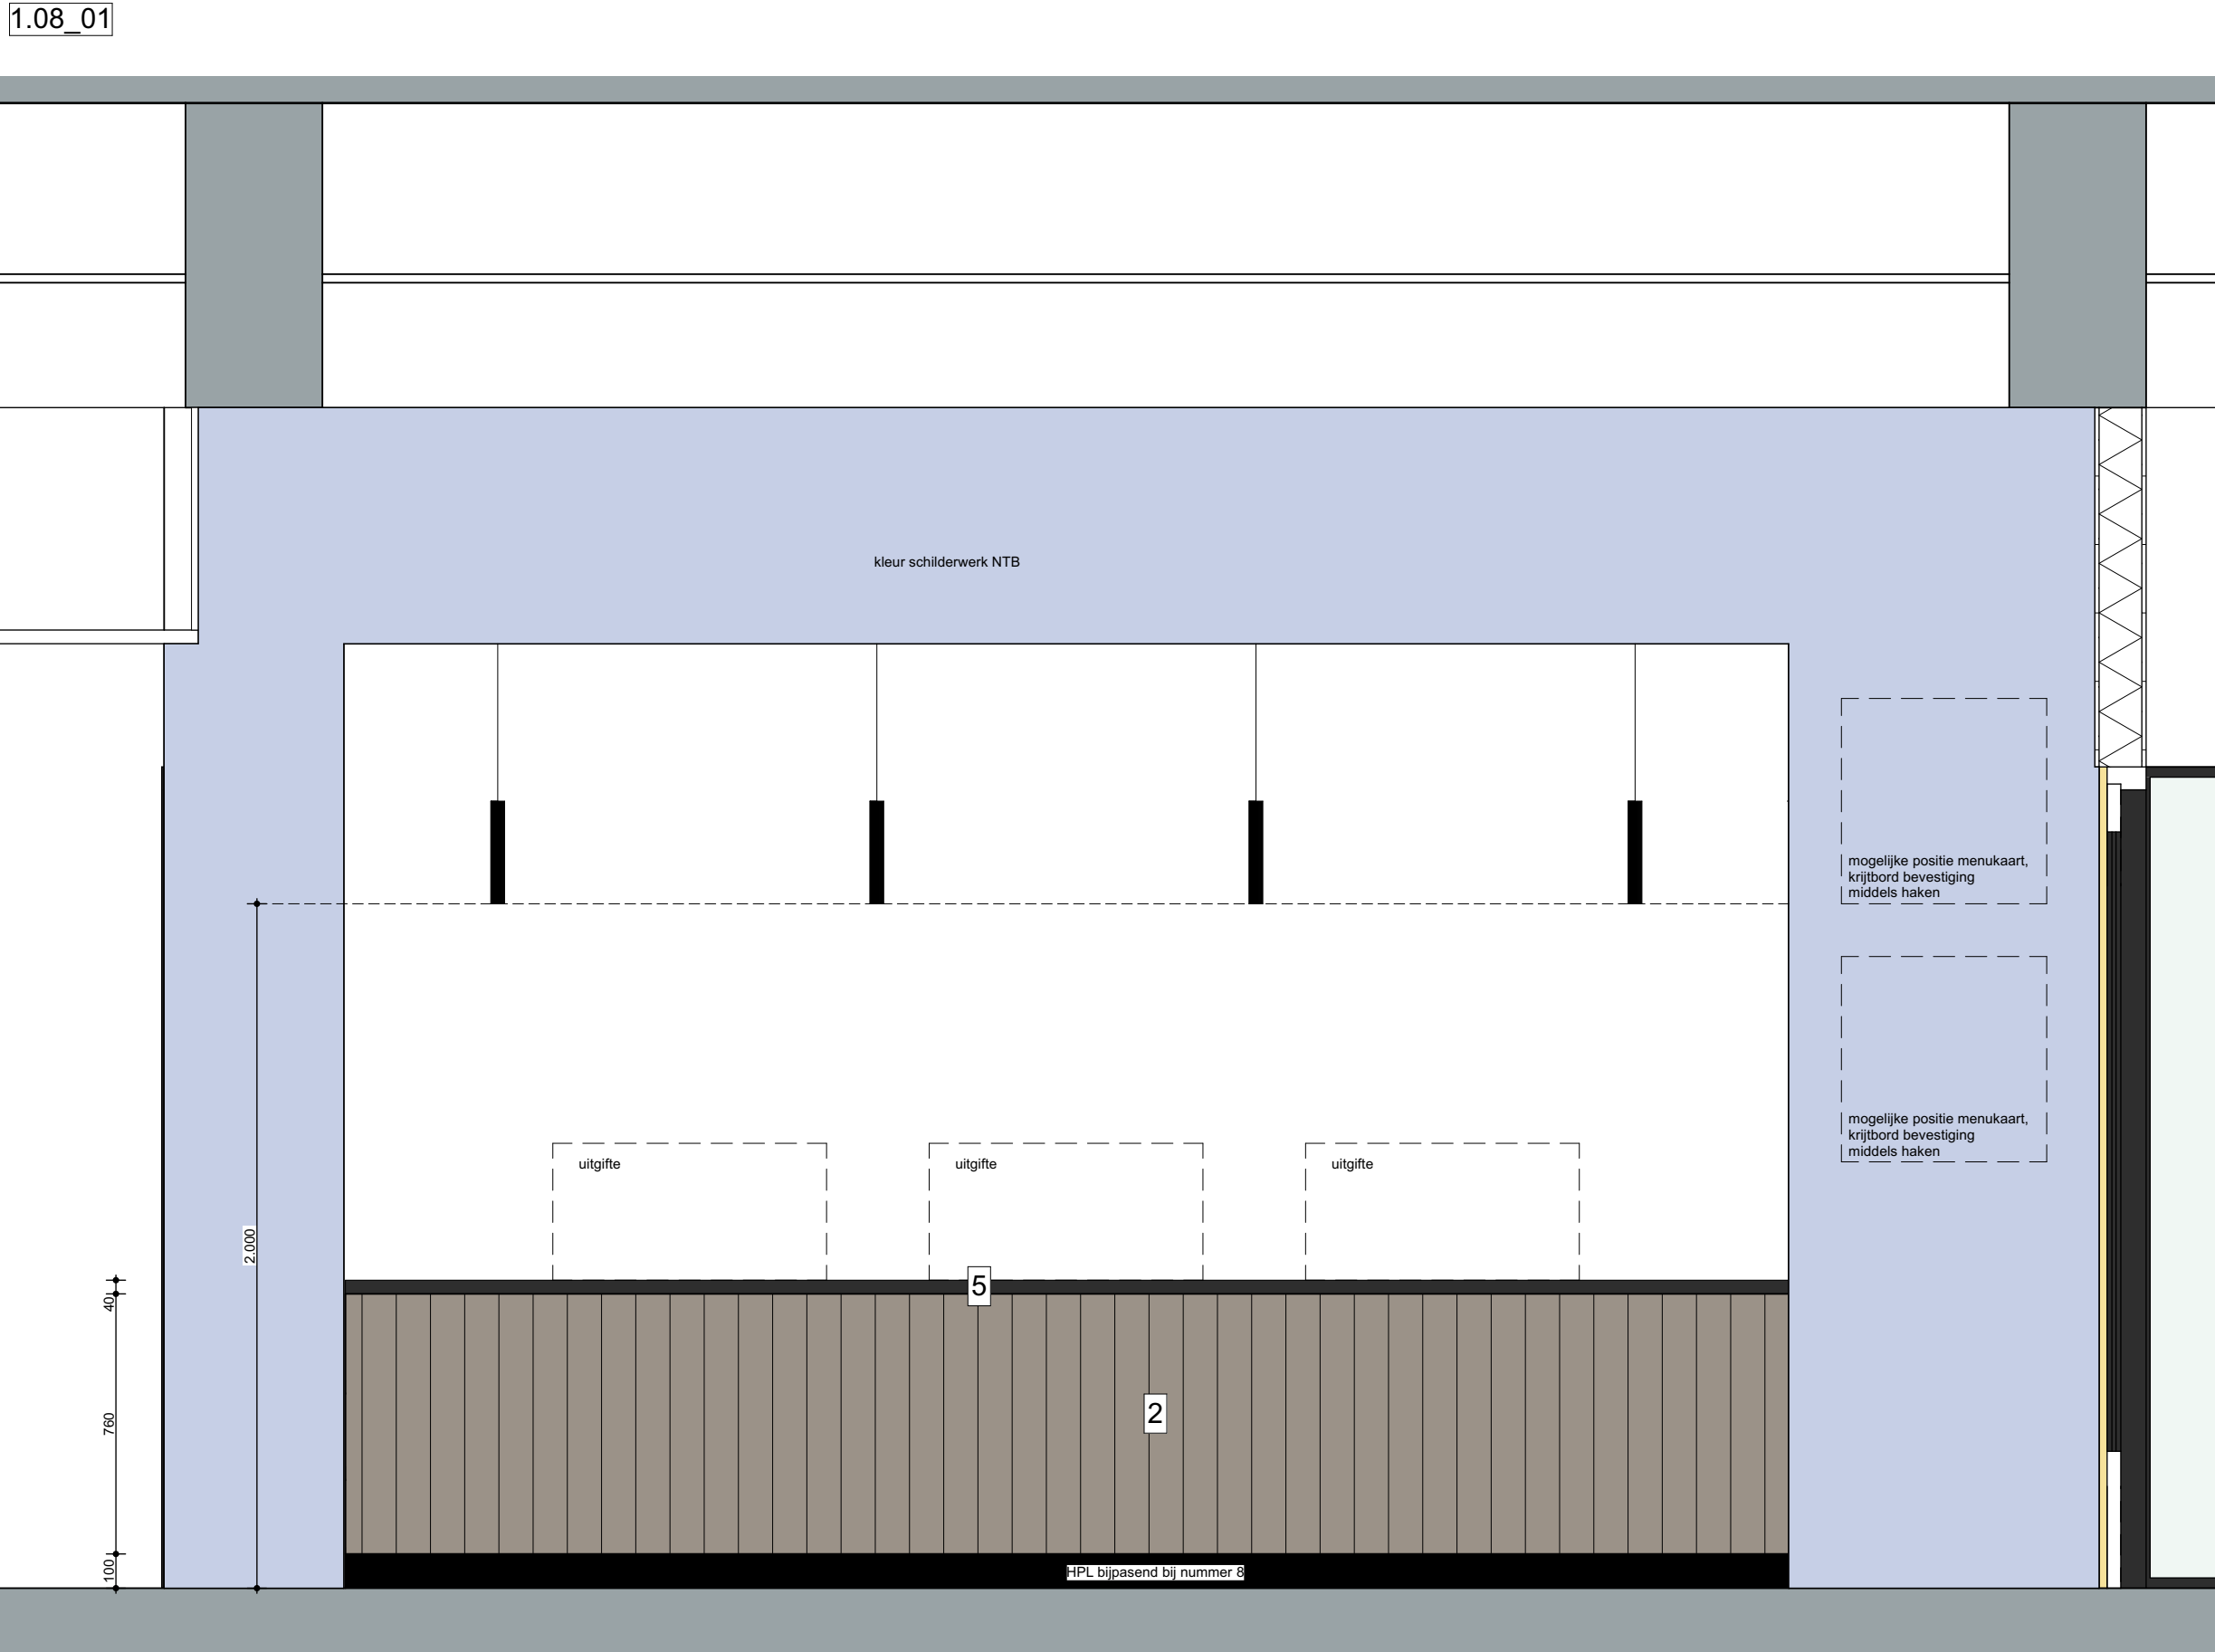


aanzicht uitgiftebalie

1:20

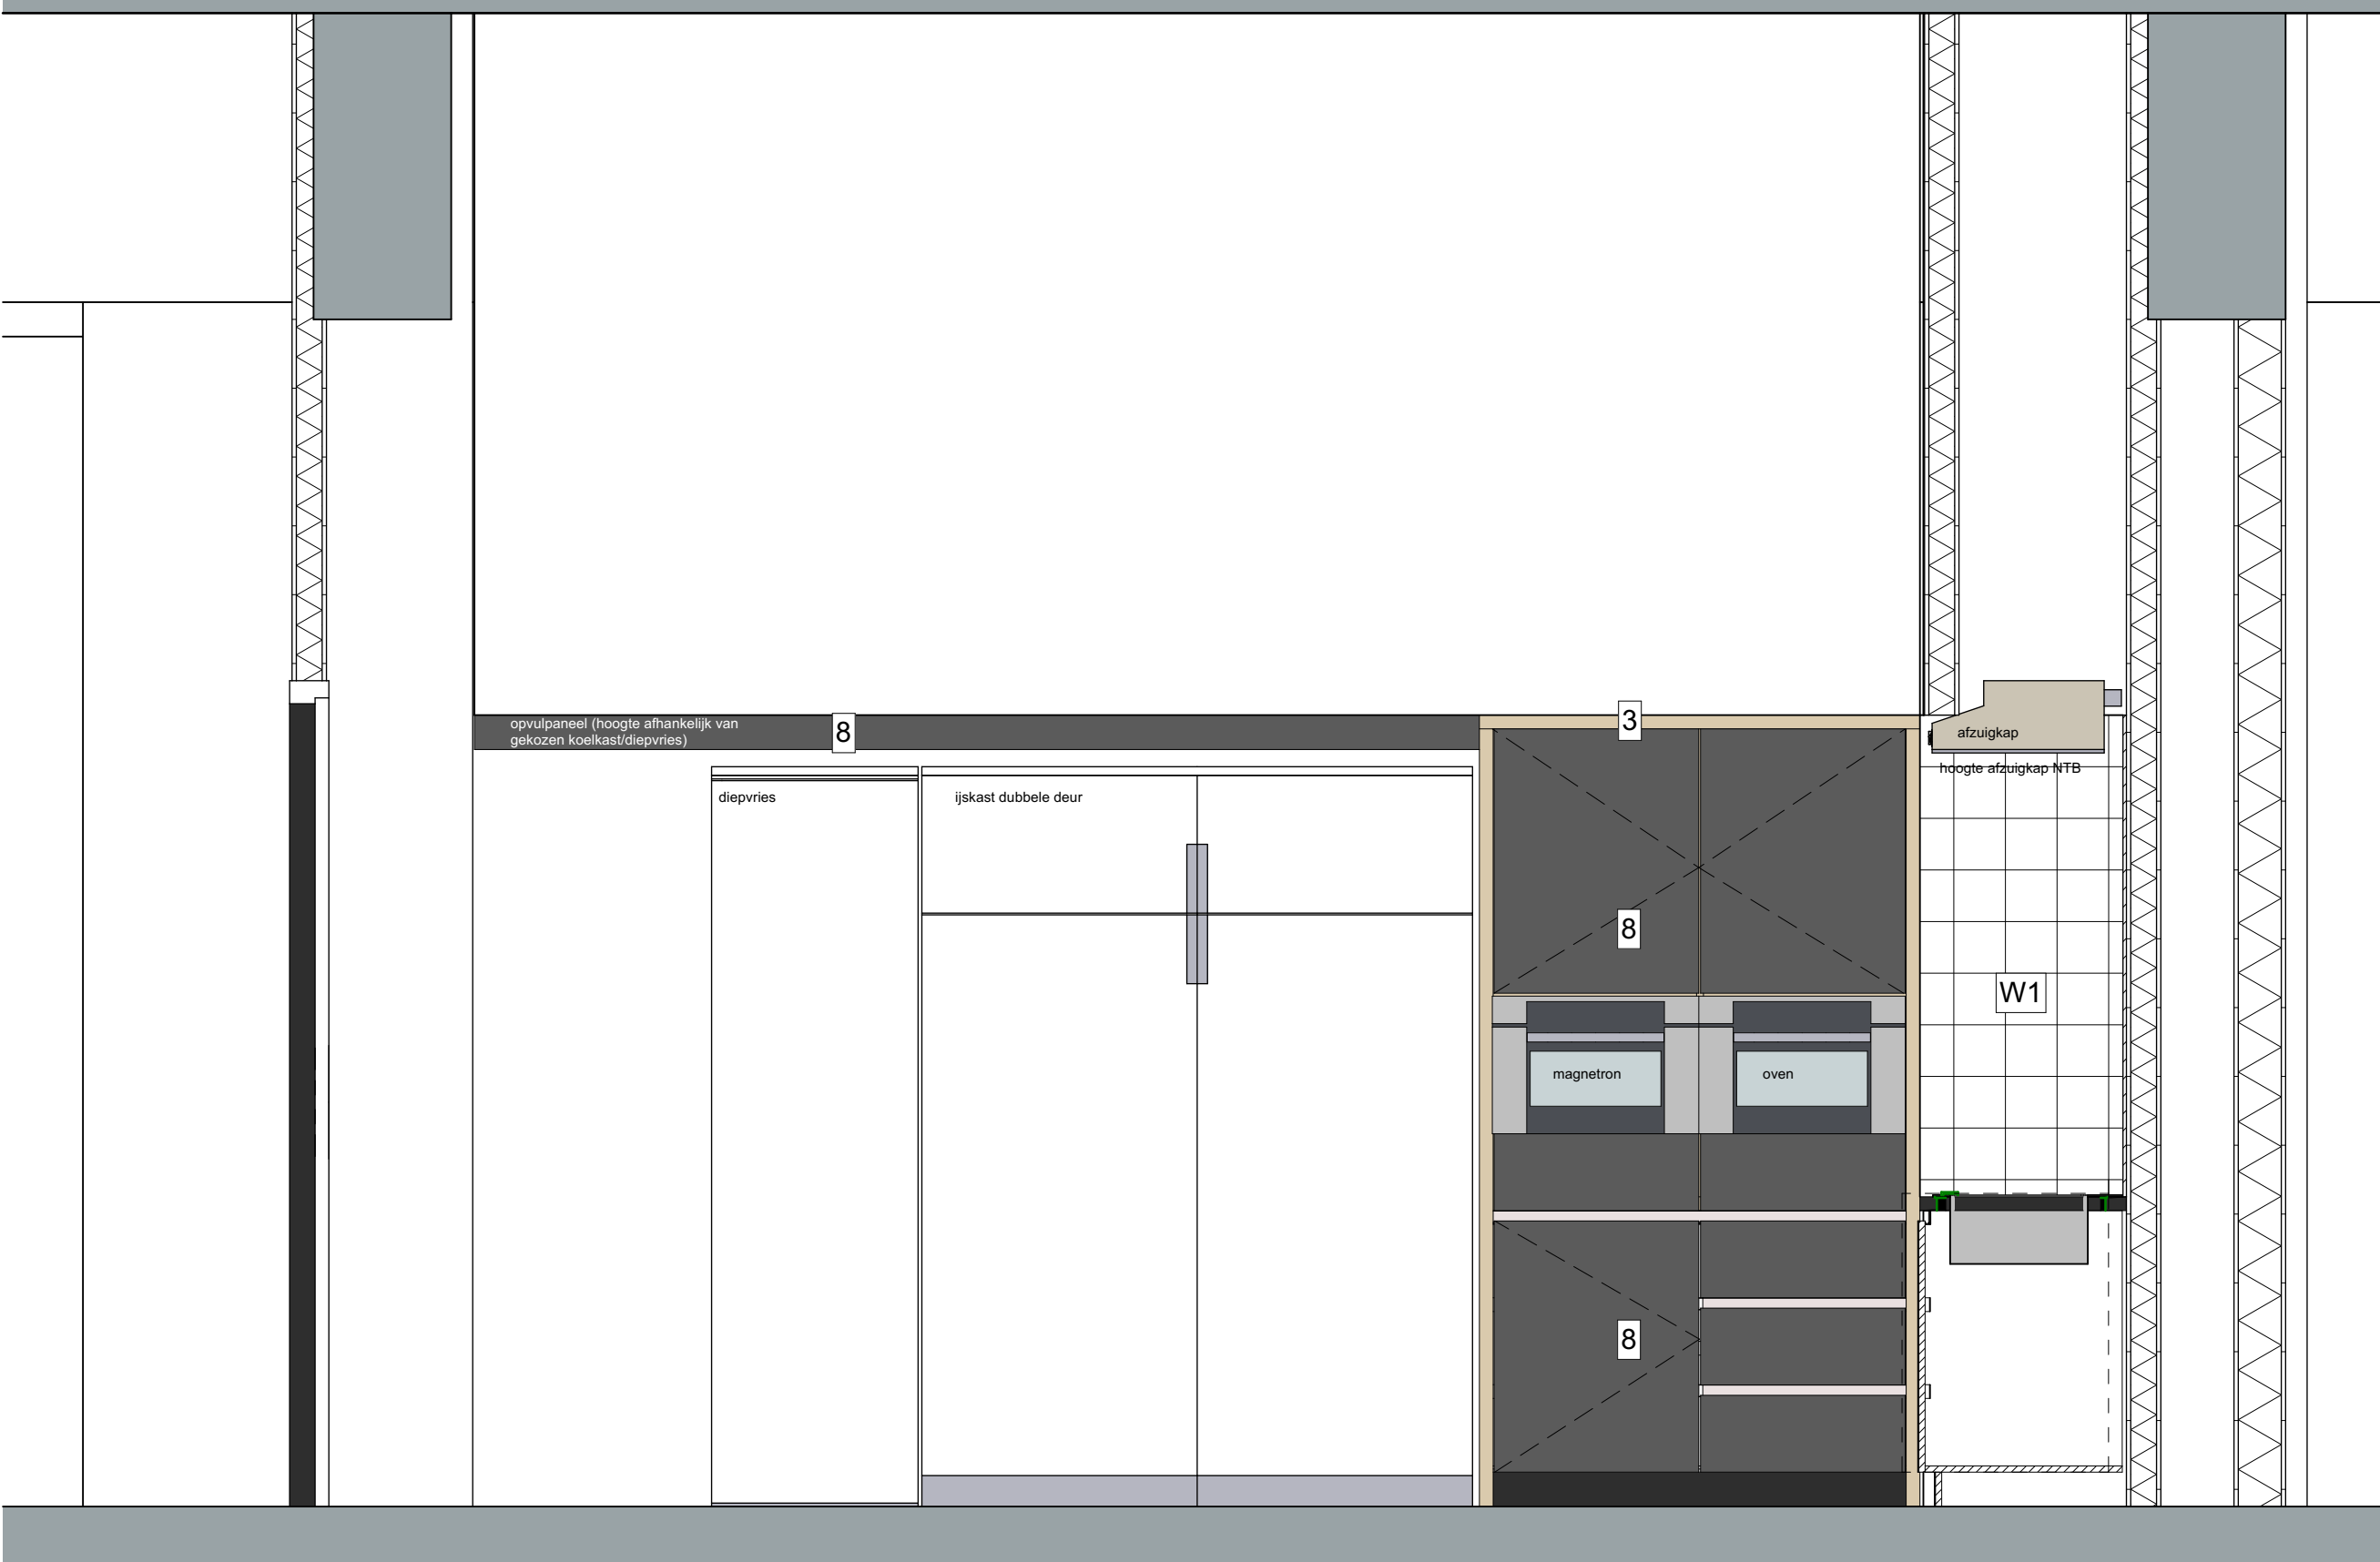

achterwand uitgiftebalie

1:20

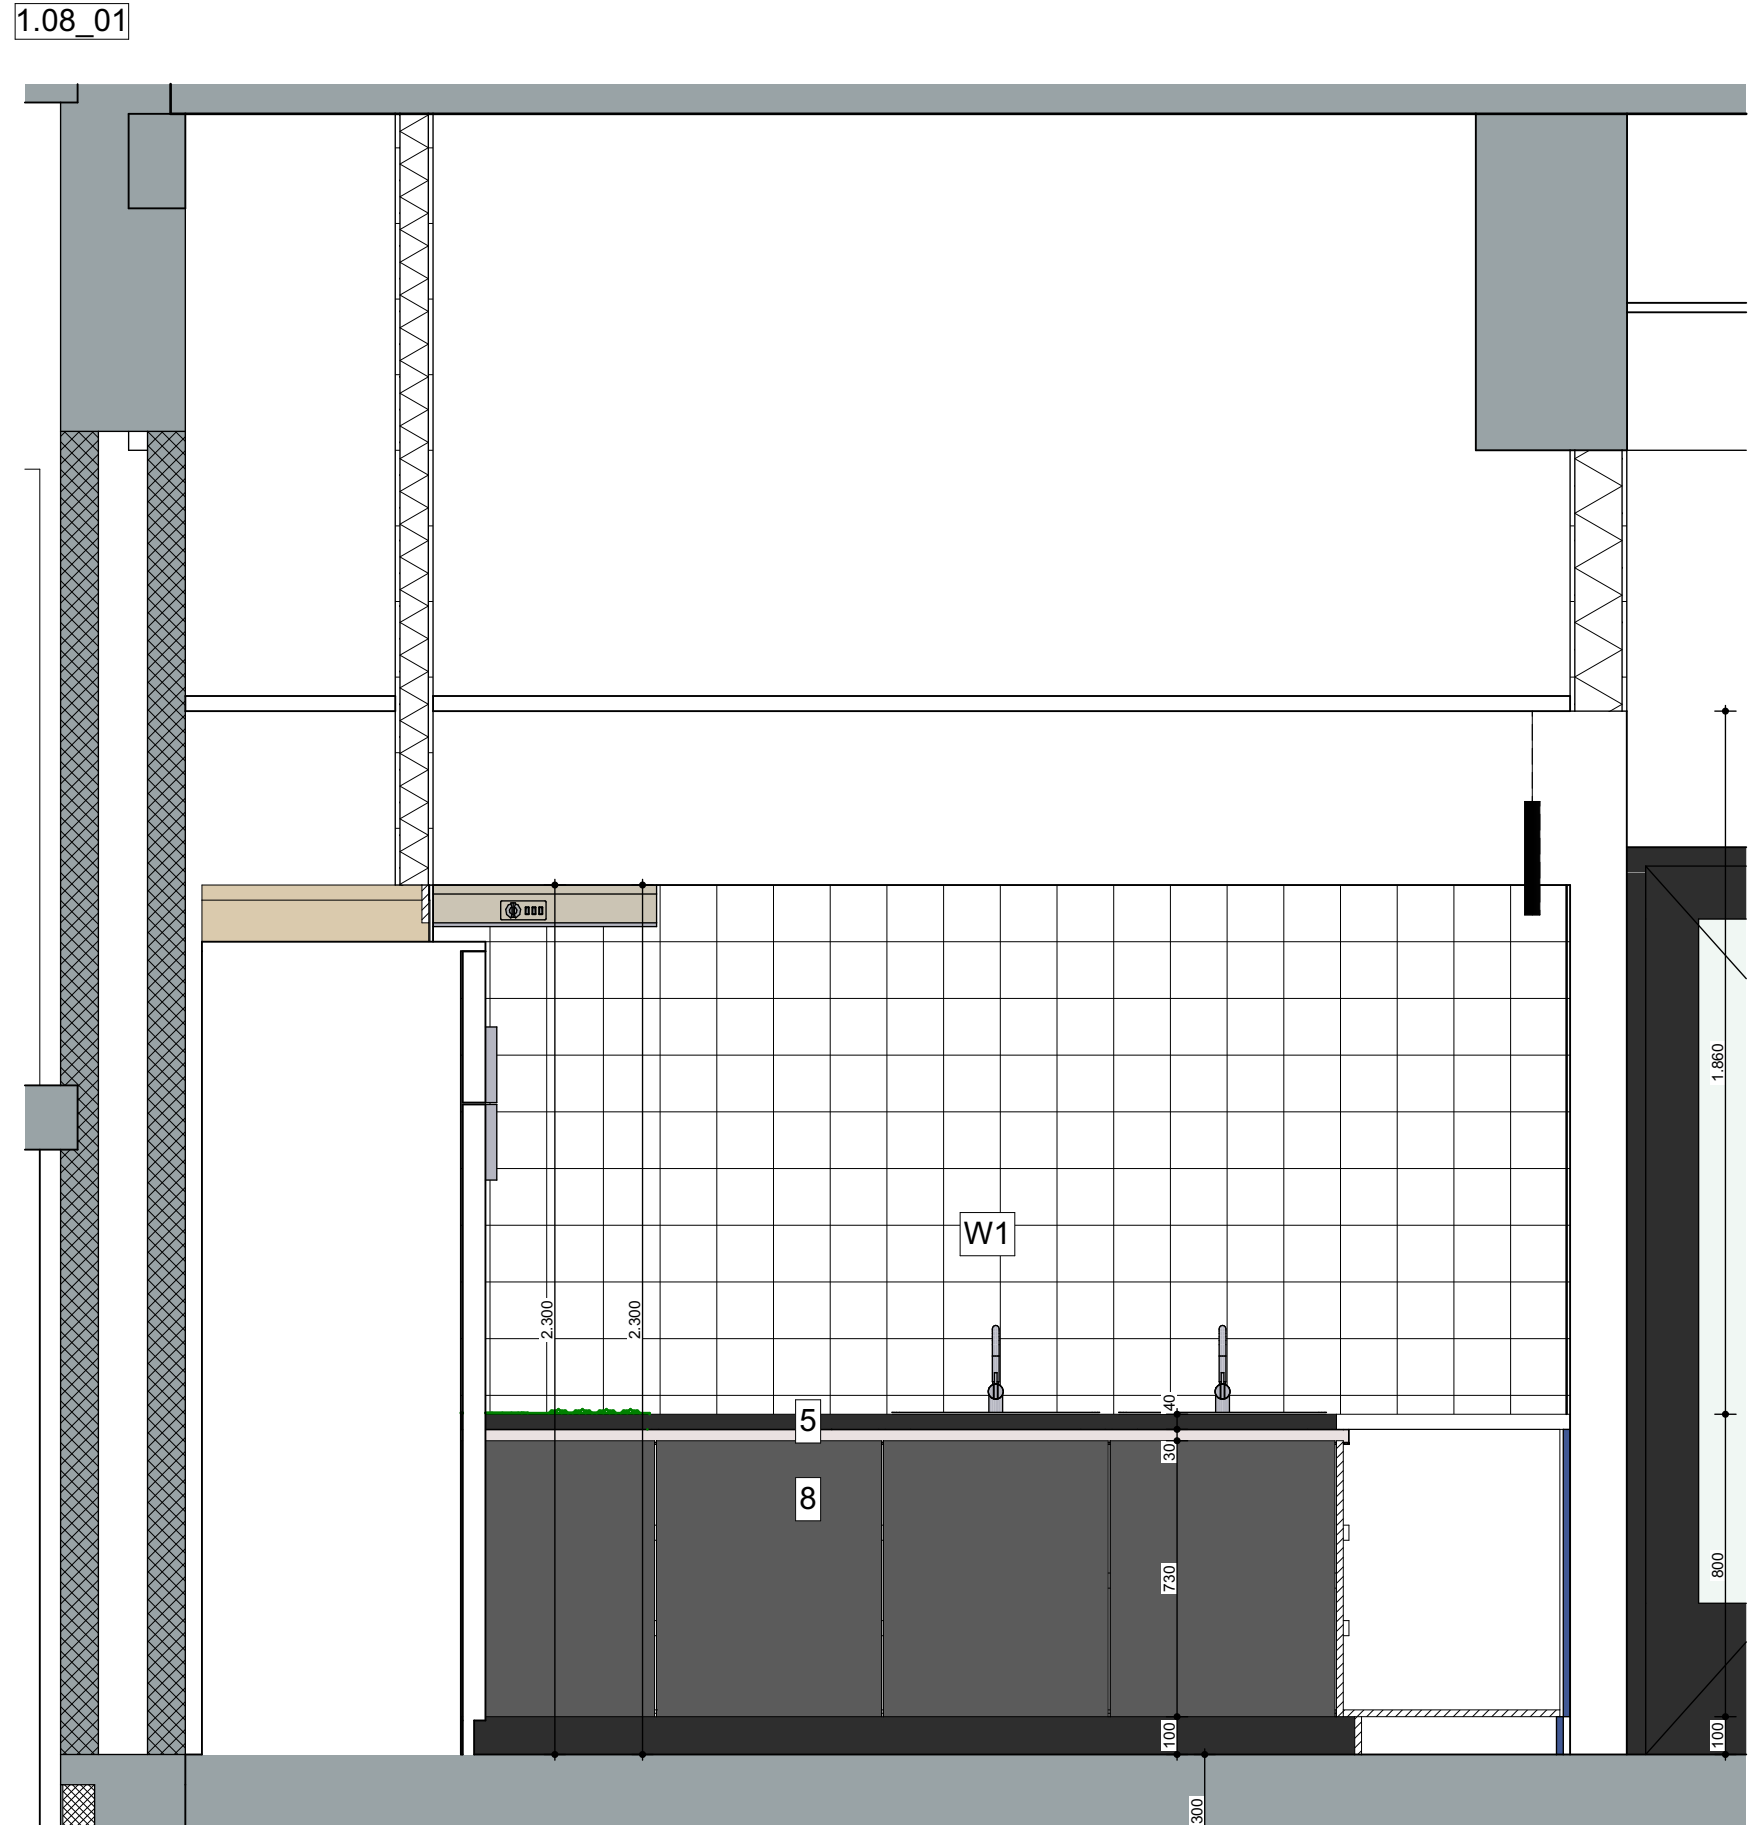

doorsnede uitgiftebalie

1:20

versie: datum: omschrijving:
wiz. A
wiz. B
wiz. C
wiz. D

108 Het Martin Buber

Locatie Atrium gebouw N&V
Wijngracht 47-53
6461 EM Kerkrade


Het Martin Buber
Stadskantoor 3
6461 AL Kerkrade

05 Maatwerk
DO.202
Uitgiftebalie

1:20
schaal

A1
formaat

20 februari 2026
datum

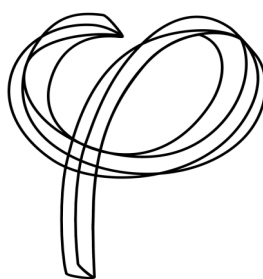

opdrachtgever
Deze tekening is eigendom van
Phidias Community Innovation
en mag zonder schriftelijk
toestemming niet gereproduceerd
of anderszins gebruikt worden
Phidias Community Innovation
Watersley 31
6132 KA Sittard
+31 (0)46 711 1736
info@phidias.pro