



lockers Aanzicht 1:20

0.17\_01 1.20\_01 2.10\_01

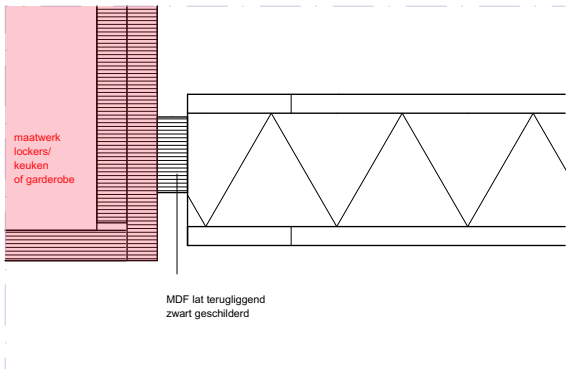

principedetail lockers 1:5

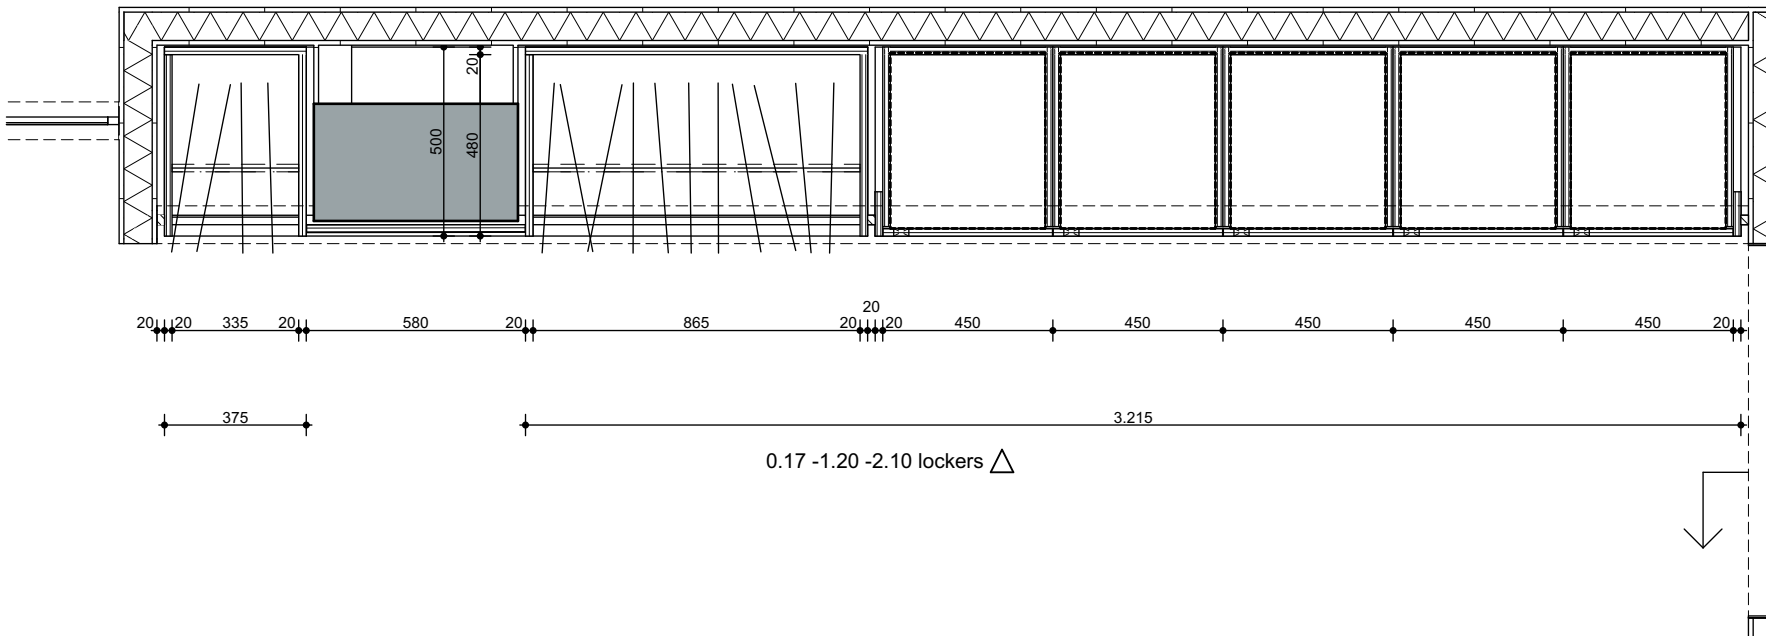

SO Begane grond N - nieuw 1:20

0.17\_01 1.20\_01 2.10\_01

versie: datum: omschrijving:

- wijz. A
- wijz. B
- wijz. C
- wijz. D

- CONCEPT -

# 108 Het Martin Buber


Locatie Atrium gebouw N&V

Wijngracht 47-53  
6461 EM Kerkrade

Het Martin Buber  
Stadskantoor 3  
6461 AL Kerkrade

05 Maatwerk fase  
DO.203A  
Lockers

1:20, 1:5 A2 20 februari 2026  
schaal formaat datum

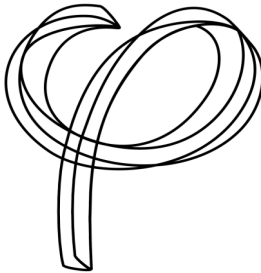

Deze tekening is eigendom van  
Phidias Community Innovation  
en mag zonder schriftelijk  
toestemming niet gereproduceerd  
of anderszins gebruikt worden

Phidias Community Innovation  
Watersley 31  
6132 KA Sittard  
+31 (0) 46 711 1736  
info@phidias.pro