


Aanzicht

1:20

0.27 01    1.30 01    2.20 01

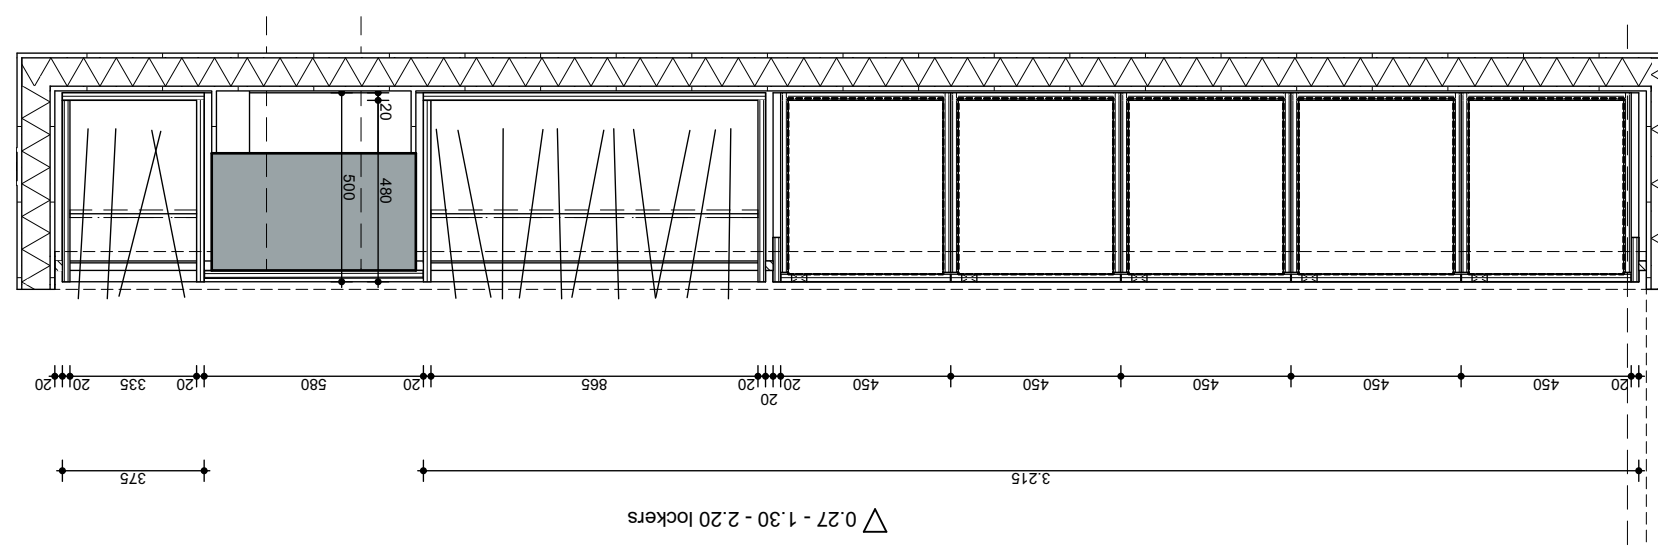

SO Begane grond N - nieuw

1:20

0.27\_01 1.30\_01 2.20\_01

versie:      datum:      omschrijving:

wijz. A  
wijz. B  
wijz. C  
wijz. D

- CONCEPT -

## 108 Het Martin Buber

project nummer	
----------------	--

Locatie Atrium gebouw N&V

Wijngracht 47-53  
6461 EM Kerkrade

project

Het Martin Buber  
Stadskantoor 3

opdrachtgever

## 05 Maatwerk

fase

DO.203G

## Lockers

onderdeel

1:20


schaal

A2

formaat

20 februari 2026

datum

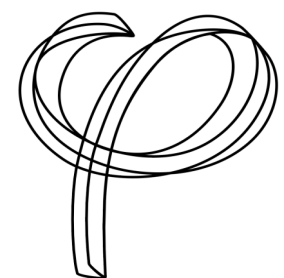

Deze tekening is eigendom van  
Phidias Community Innovation  
en mag zonder schriftelijk  
toestemming niet gereproduceerd  
of anderszins gebruikt worden

Phidias Community Innovation  
Watersley 31  
6132 KA Sittard  
+31 (0) 46 711 1736  
info@phidias.pro