


1.16\_01 2.06\_01 Aanzicht 1:20

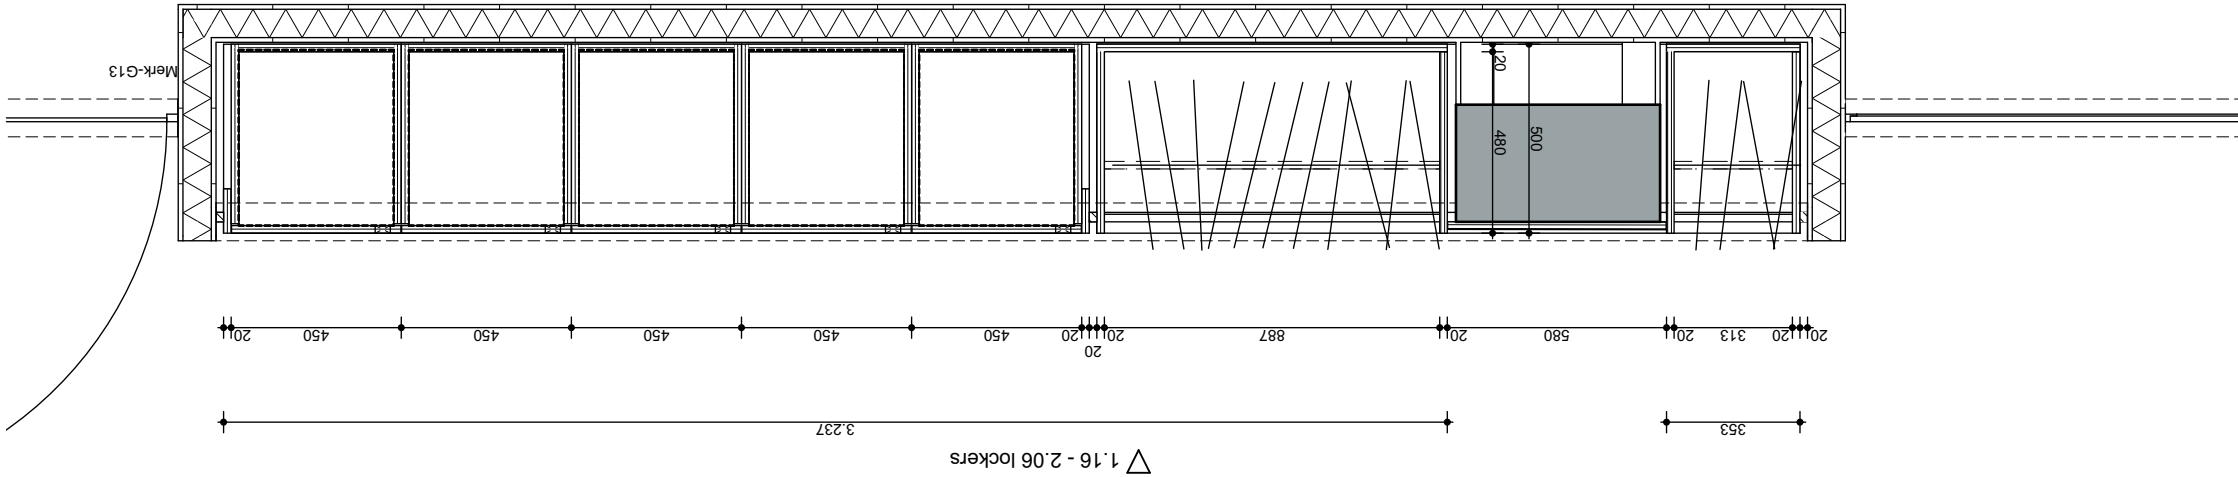

1.16\_01 2.06\_01 SO 1e verdieping N - nieuw 1:20

versie: datum: omschrijving:

- wijz. A
- wijz. B
- wijz. C
- wijz. D

- CONCEPT -

108 Het Martin Buber

project nummer

Locatie Atrium gebouw N&V  
Wijngracht 47-53  
6461 EM Kerkrade

project

Het Martin Buber  
Stadskantoor 3  
6461 AL Kerkrade

opdrachtgever

05 Maatwerk

fase

DO.203K  
Lockers

onderdeel

1:20  
schaal

A2  
formaat

20 februari 2026  
datum

Deze tekening is eigendom van Phidias Community Innovation en mag zonder schriftelijk toestemming niet gereproduceerd of anderszins gebruikt worden

Phidias Community Innovation  
Watersley 31  
6132 KA Sittard  
+31 (0) 46 711 1736  
info@phidias.pro