


Aanzicht 1:20

1.19_01 2.09_01

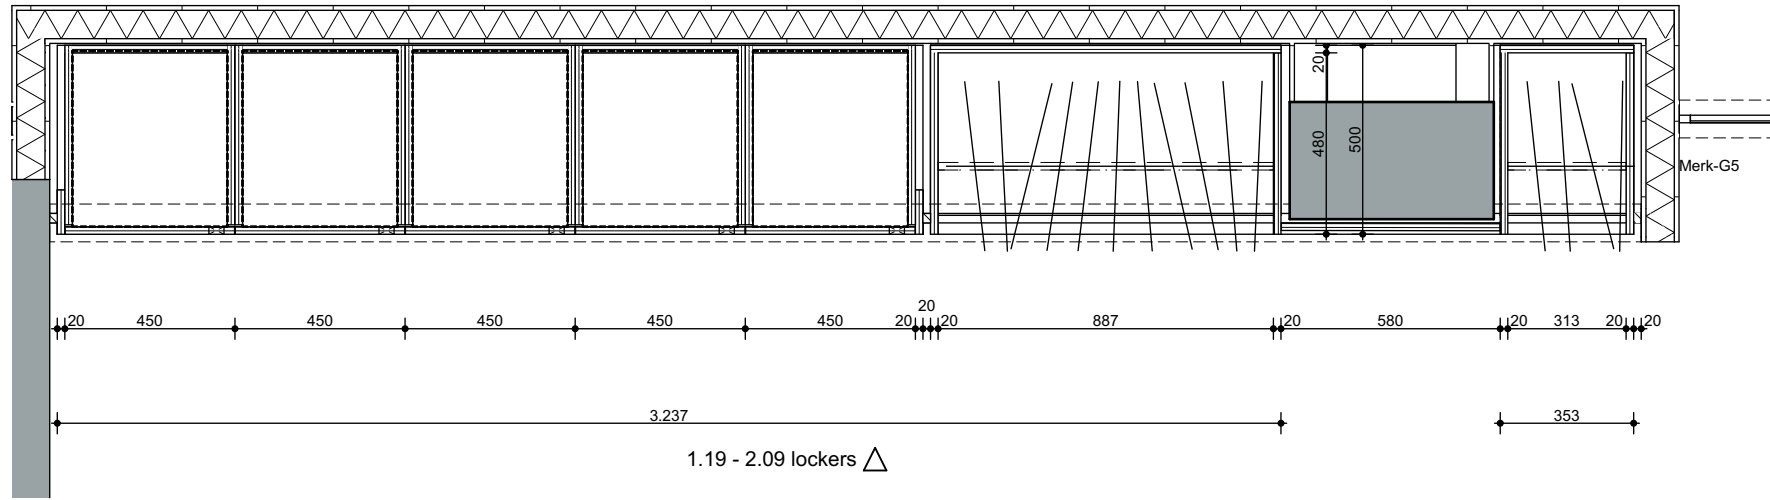

SO 1e verdieping N - nieuw 1:20

1.19_01 2.09_01

versie: datum: omschrijving:

- wijz. A
- wijz. B
- wijz. C
- wijz. D

- CONCEPT -			
108 Het Martin Buber			
Locatie Atrium gebouw N&V Wijngracht 47-53 6461 EM Kerkrade			
Het Martin Buber Stadskantoor 3 6461 AL Kerkrade			
05 Maatwerk		fase	opdrachtgever
DO.203L Lockers		onderdeel	<div></div> <div>Deze tekening is eigendom van Phidias Community Innovation en mag zonder schriftelijk toestemming niet gereproduceerd of anderszins gebruikt worden</div> <div>Phidias Community Innovation Watersley 31 6132 KA Sittard +31 (0) 46 711 1736 info@phidias.pro</div>
1:20	A2	20 februari 2026	
schaal	formaat	datum	