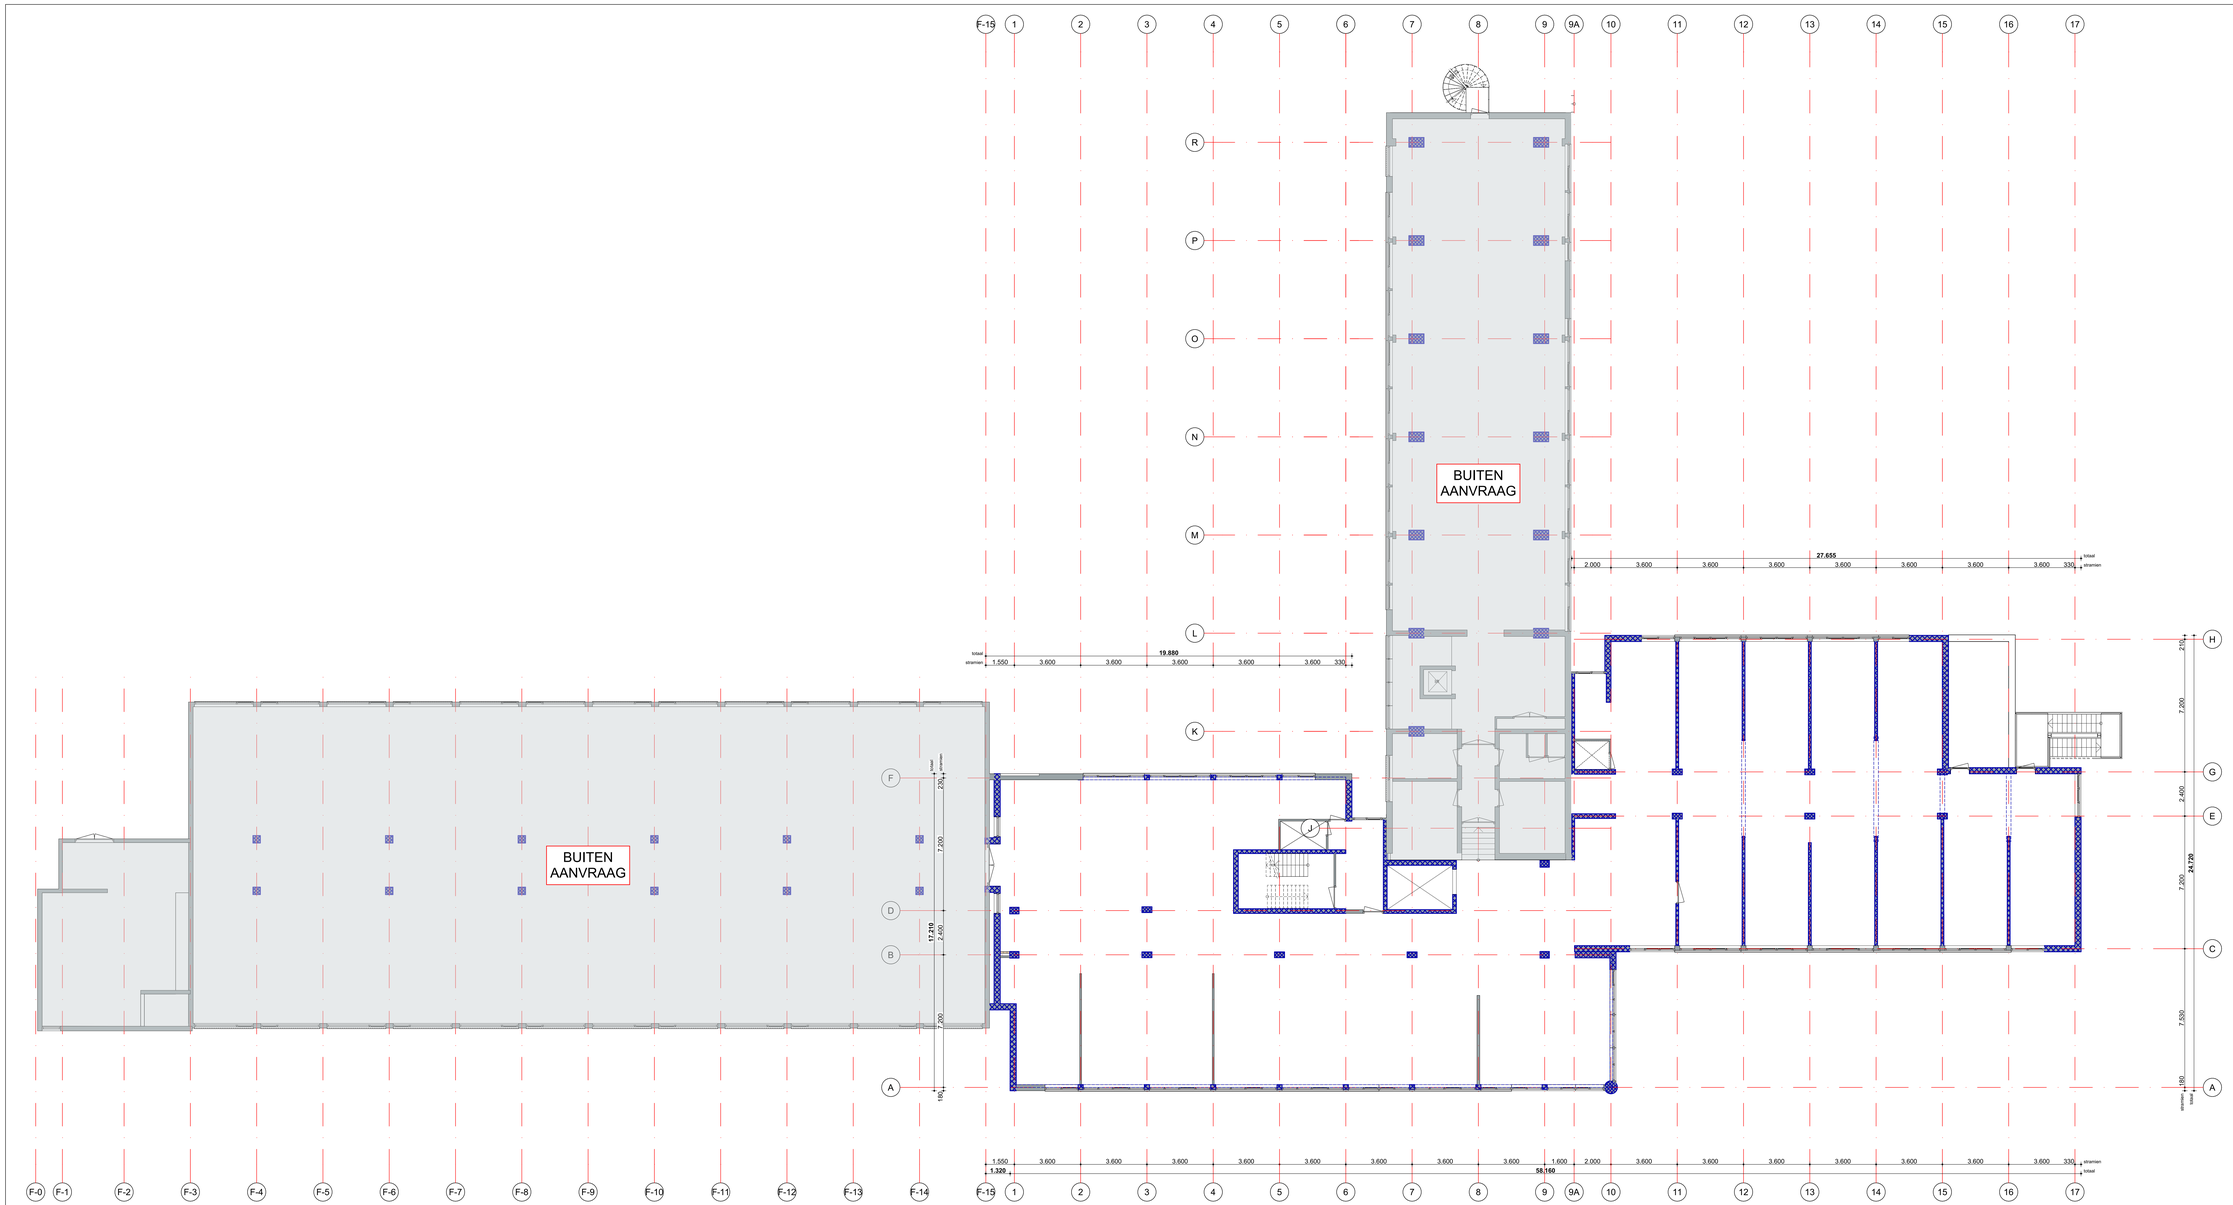

RENVOOI - bestaand

- bestaande constructie - niet dragend
- bestaande vloerconstructie
- bestaande constructie - dragend

- Alle maten tbv. uitvoering in het werk te meten en te controleren. Indien nodig eea. overleggen met de directie.

- Alle (sloop-) werkzaamheden volgen uit vergelijk bestaande en nieuwe situatie en opname ter plaatse. Indien nodig eea. overleggen met de directie.

versie:	datum:	omschrijving:
wijz. A		
wijz. B		
wijz. C		
wijz. D		
wijz. E		

-DEFINITIEF-

108 Het Martin Buber

project nummer

Locatie Atrium gebouw N&V
Wijngracht 47-53
6461 EM Kerkrade

project

Het Martin Buber
Stadskantoor 3
6461 AL Kerkrade

opdrachtgever

01 Dragende Structuur - Bestaand

fase

BT.102
2e Verdieping

onderdeel

1:100 schaal | A0+ formaat | 09 april 2025 datum

Deze tekening is eigendom van Phidias Community Innovation. Hiervan mag zonder schriftelijke toestemming niet gereproduceerd of anderszins gebruikt worden.

Phidias Community Innovation
Watersley 31
6132 KA Sittard
+31 (0)46 711 1736
info@phidias.pro