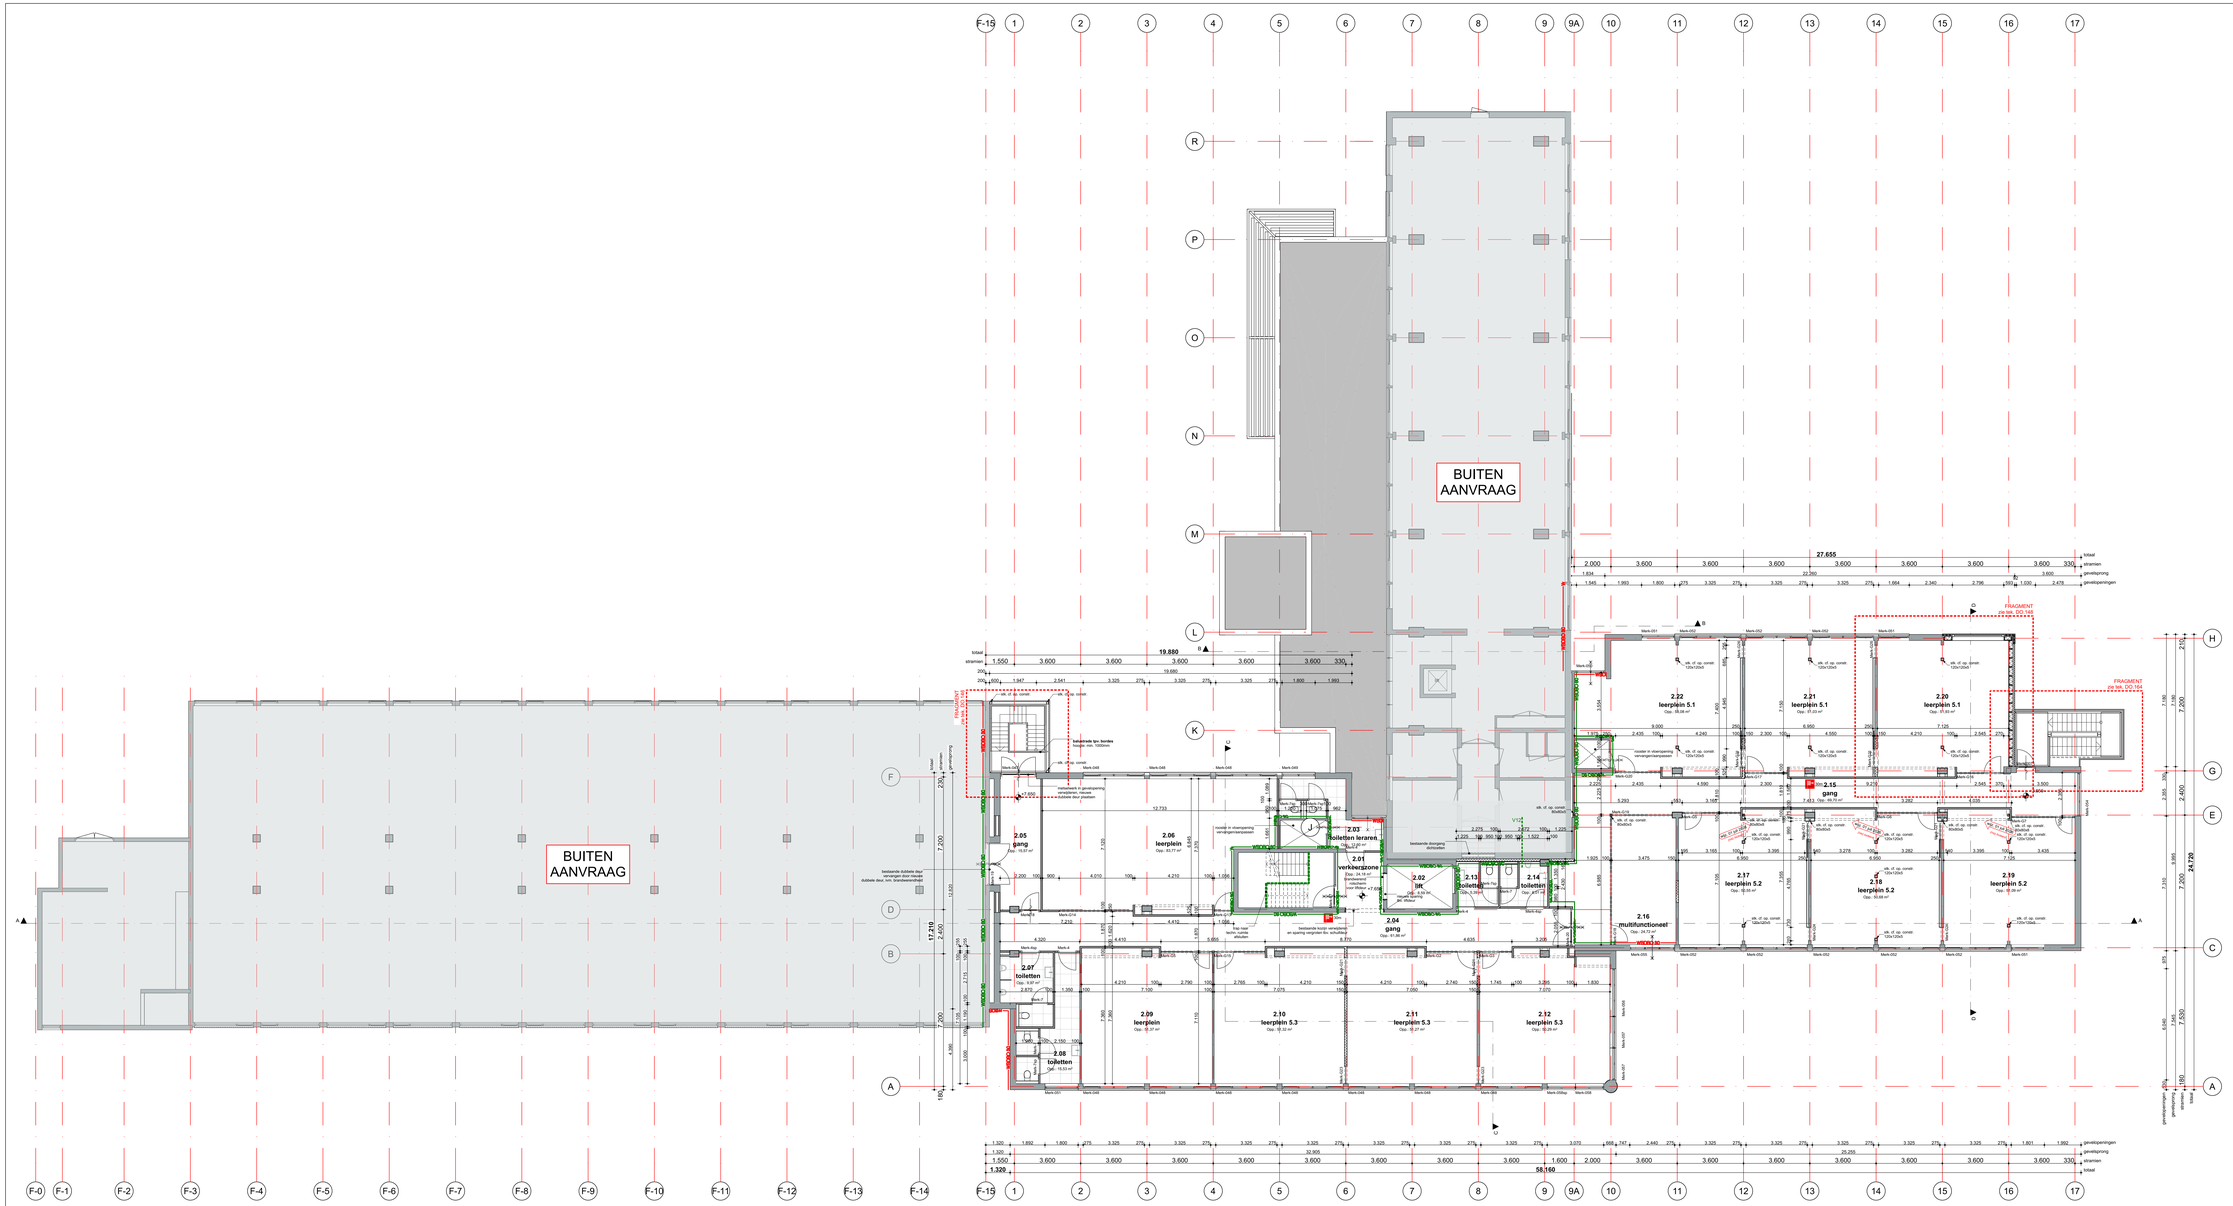

Hoofddraagconstructie (bestaand en nieuw) is bij brand 60min bestand tegen bezwijken, indien deze in de bestaande situatie niet voldoet, dient deze brandwerend bekleed te worden, vlgs. Gyproc Brandboek, of gelijkwaardig.

- Alle maten tbv. uitvoering in het werk te meten en te controleren. Indien nodig eea. overleggen met de directie.

- Alle (sloop-) werkzaamheden volgen uit vergelijk bestaande en nieuwe situatie en opname ter plaatse. Indien nodig eea. overleggen met de directie.

versie:	datum:	omschrijving:
wijz. A	18 november 2025	Diversen
wijz. B	09 maart 2026	Diversen
wijz. C	08 april 2026	Opm. Gemeente dd 31-03-2026
wijz. D	14 april 2026	Opm. Gemeente dd 13-04-2026
wijz. E	01 juli 2026	Opm. BBA dd 22-06-2026

- D E F I N I T I E F -

108 Het Martin Buber

project nummer

Locatie Atrium gebouw N&V
Wijngracht 47-53
6461 EM Kerkrade

project

Het Martin Buber
Stadskantoor 3
6461 AL Kerkrade

opdrachtgever

03 Bouwkundig - Nieuw

fase

DO.112
2e Verdieping

onderdeel

1:100 schaal

A0+ formaat

20 oktober 2025 datum

Deze tekening is eigendom van Phidias Community Innovation en mag zonder schriftelijk toestemming niet gebruikt worden of anderszins gebruikt worden.

Phidias Community Innovation
Watersley 31
6132 KA Sittard
+31 (0) 46 711 1730
info@phidias.pro