


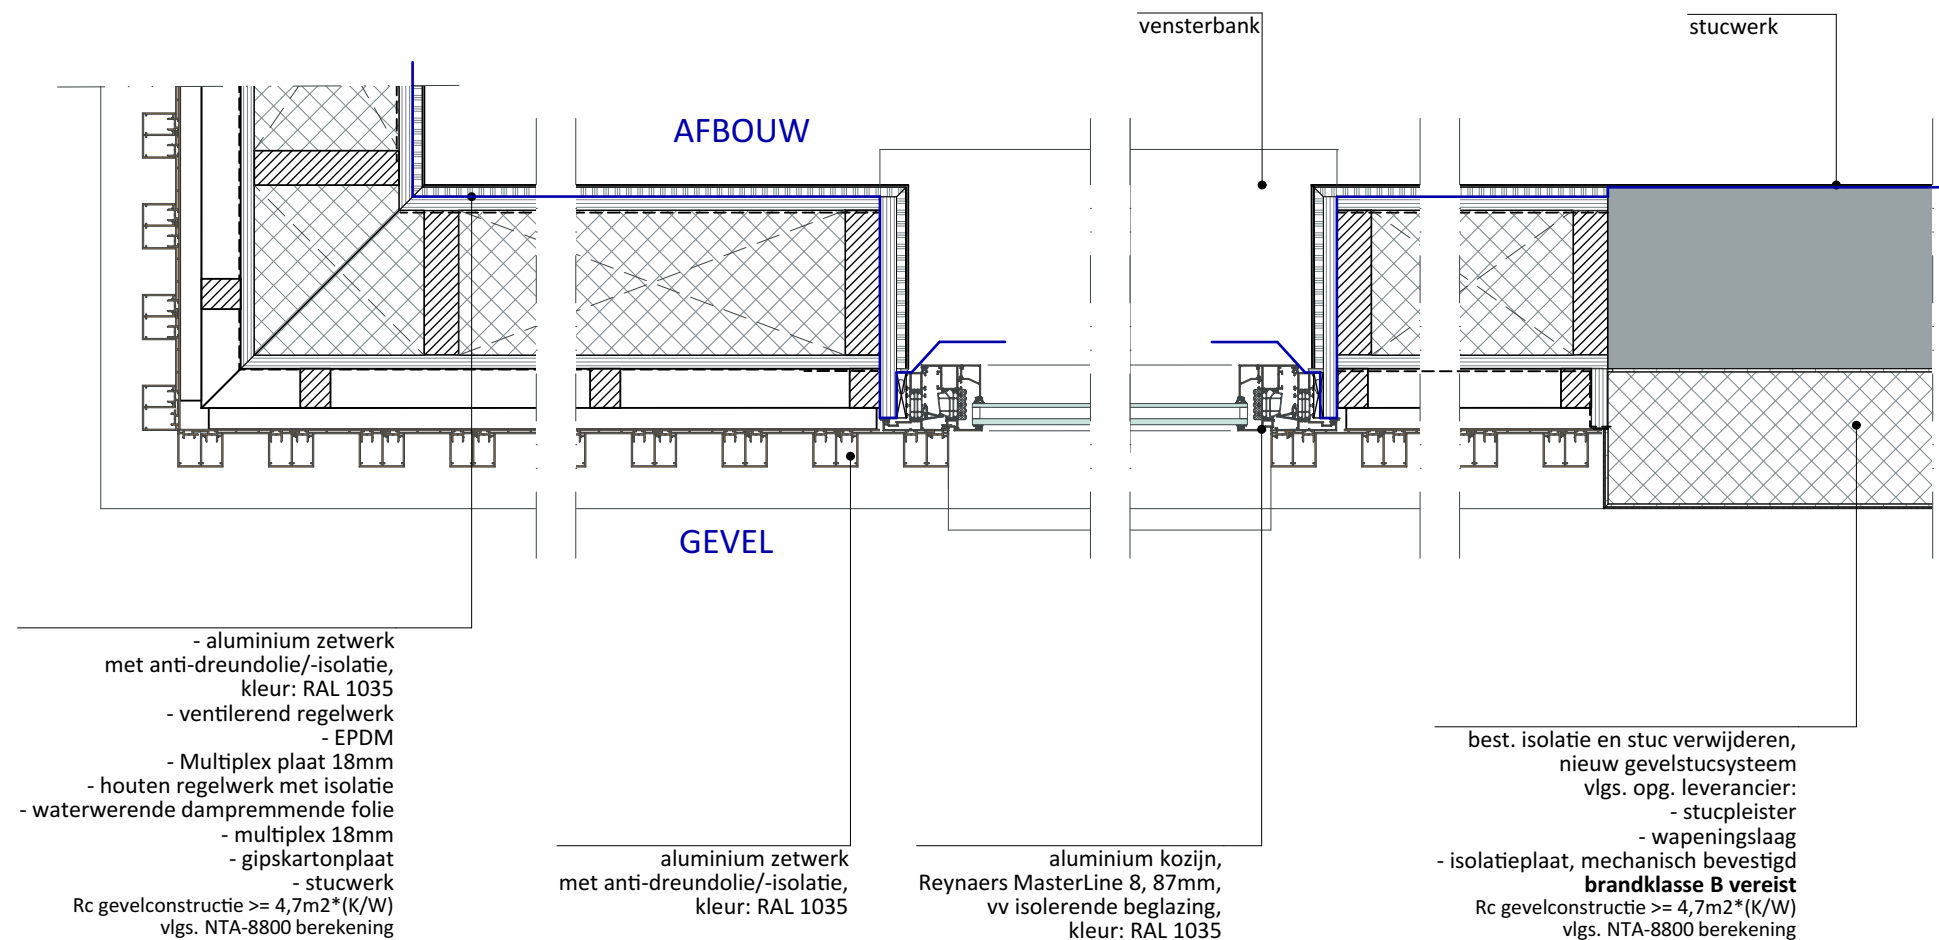

108 Het Martin Buber

Locatie Atrium gebouw N&V

Wijngracht 47-53
6461 EM Kerkrade

Het Martin Buber

Stadskantoor 3
6461 AL Kerkrade

project

project nummer

opdrachtgever

03 Bouwkundig - Nieuw

DO.127A

Principedetail V07A - Detail horizontaal 2e verdieping. (nieuwe opbouw)

1:10

schaal

A3

formaat

fase

- DEFINITIEF -

onderdeel

08 juli 2026

datum

Phidias Community Innovation Watersley 31 6132KASittard info@phidias.pro www.phidias.pro

