


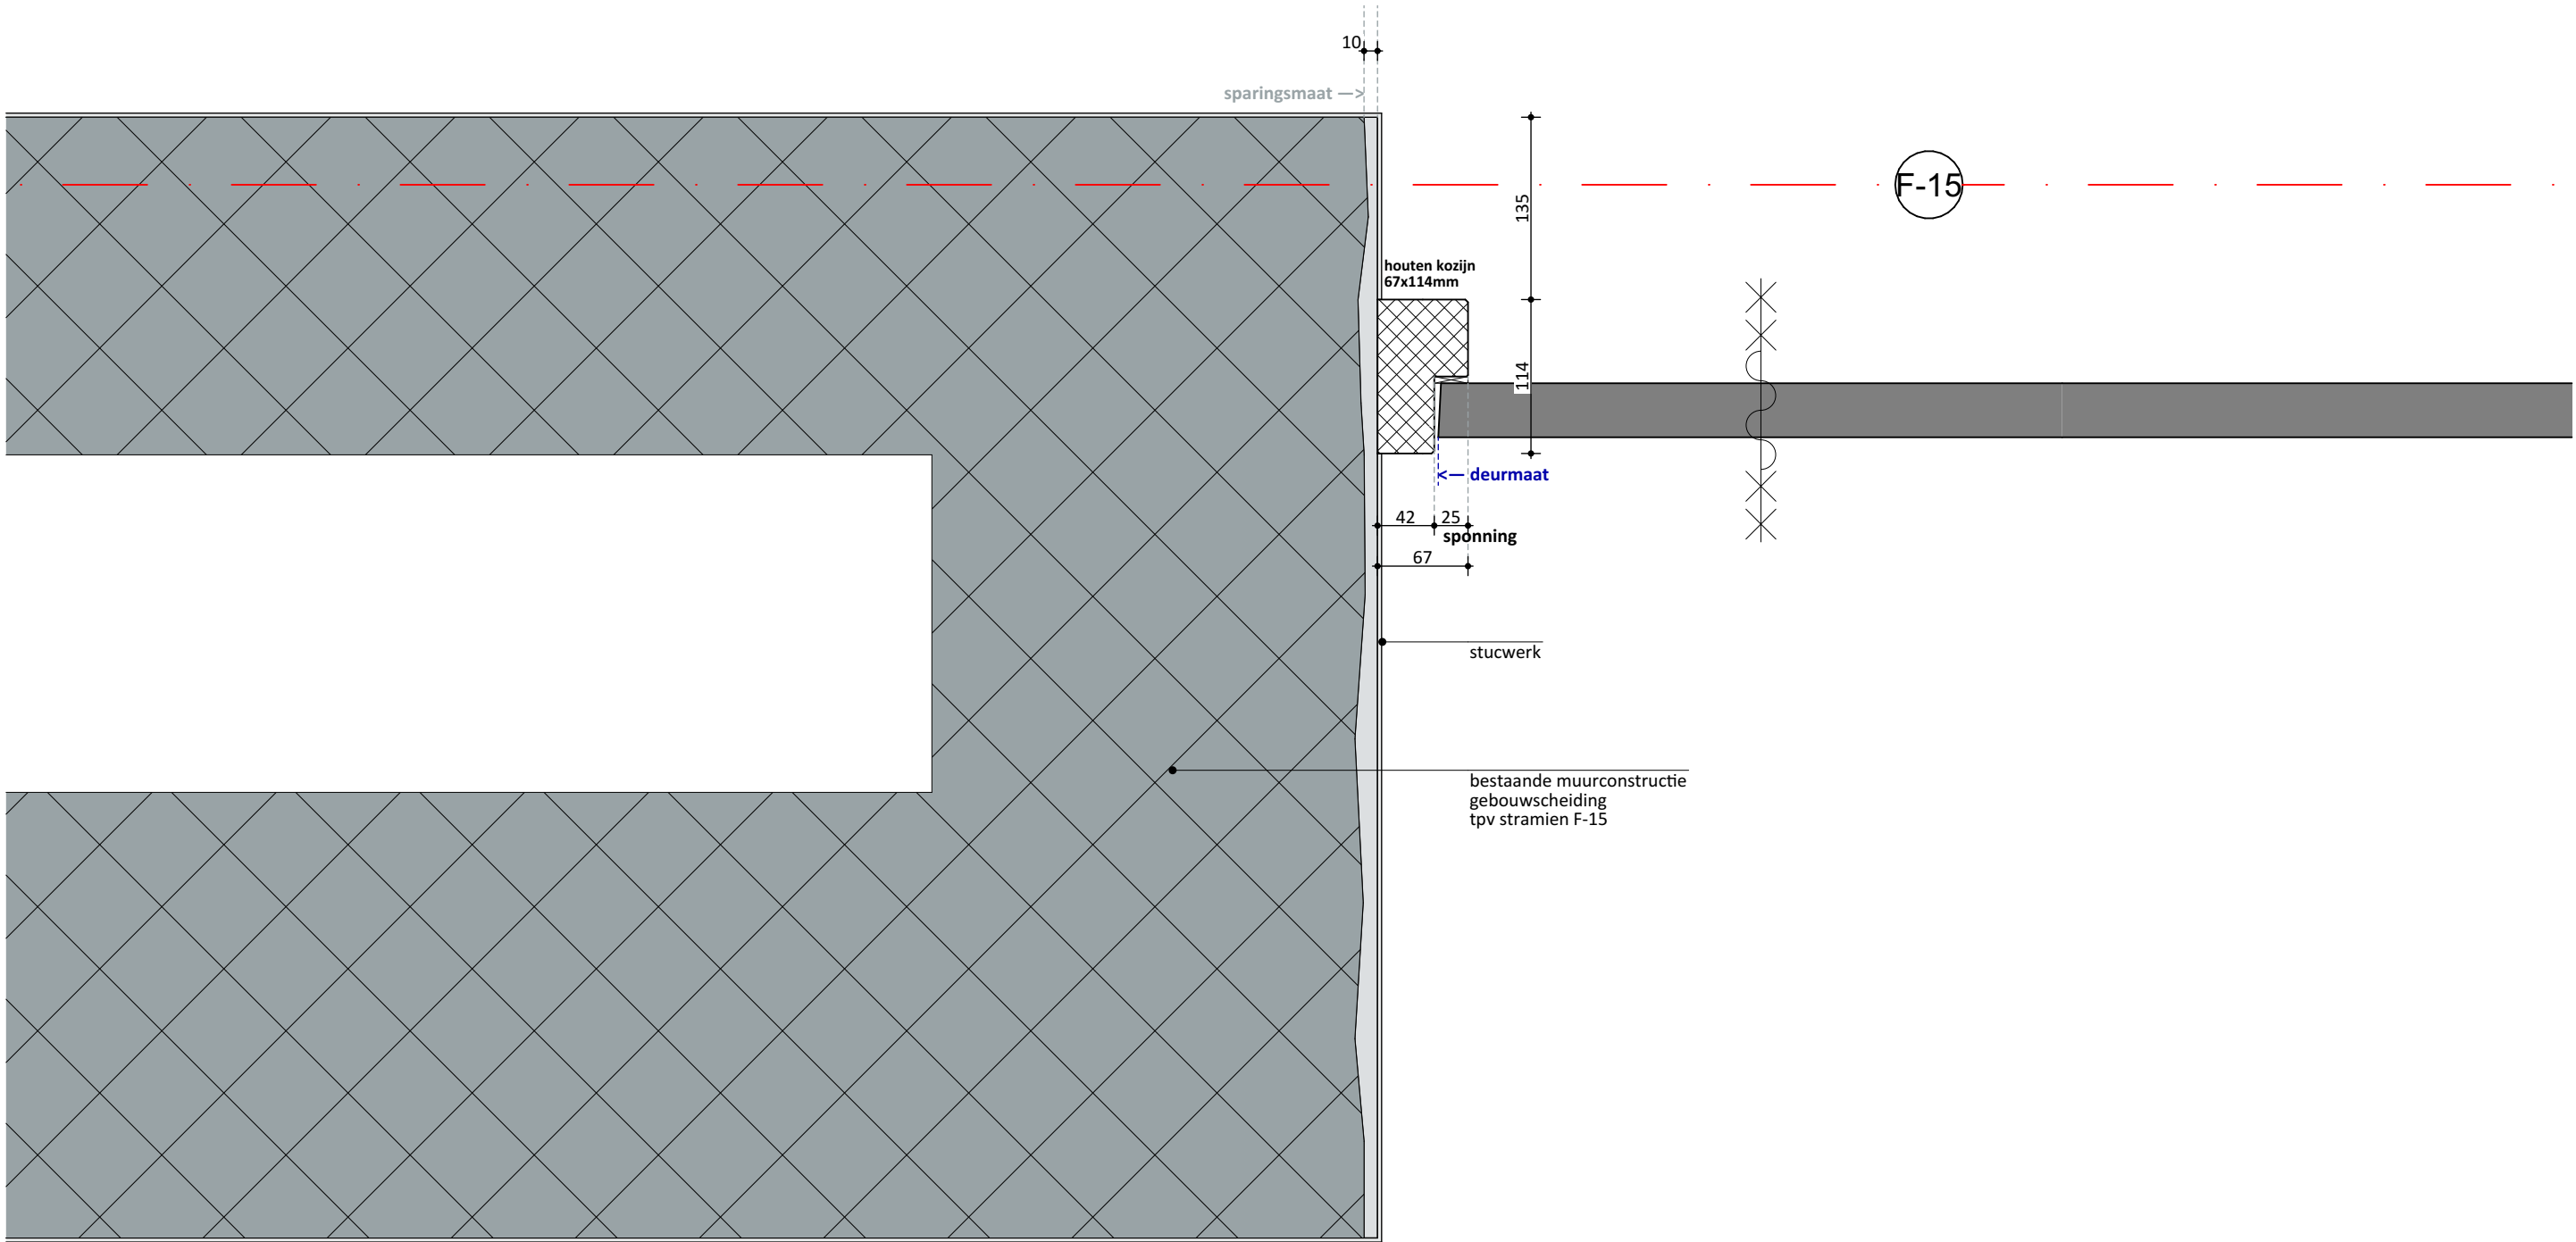

108 Het Martin Buber		project	03 Bouwkundig - Nieuw		fase
Locatie Atrium gebouw N&V		project nummer	- DEFINITIEF -		
Wijngracht 47-53			DO.162		
6461 EM Kerkrade		opdrachtgever	Principedetail H05 - Kozijndetail Merk 14 en 19		onderdeel
Het Martin Buber			1:5		A3
Stadskantoor 3		opdrachtgever	20 februari 2026		datum
6461 AL Kerkrade			schaal		

