
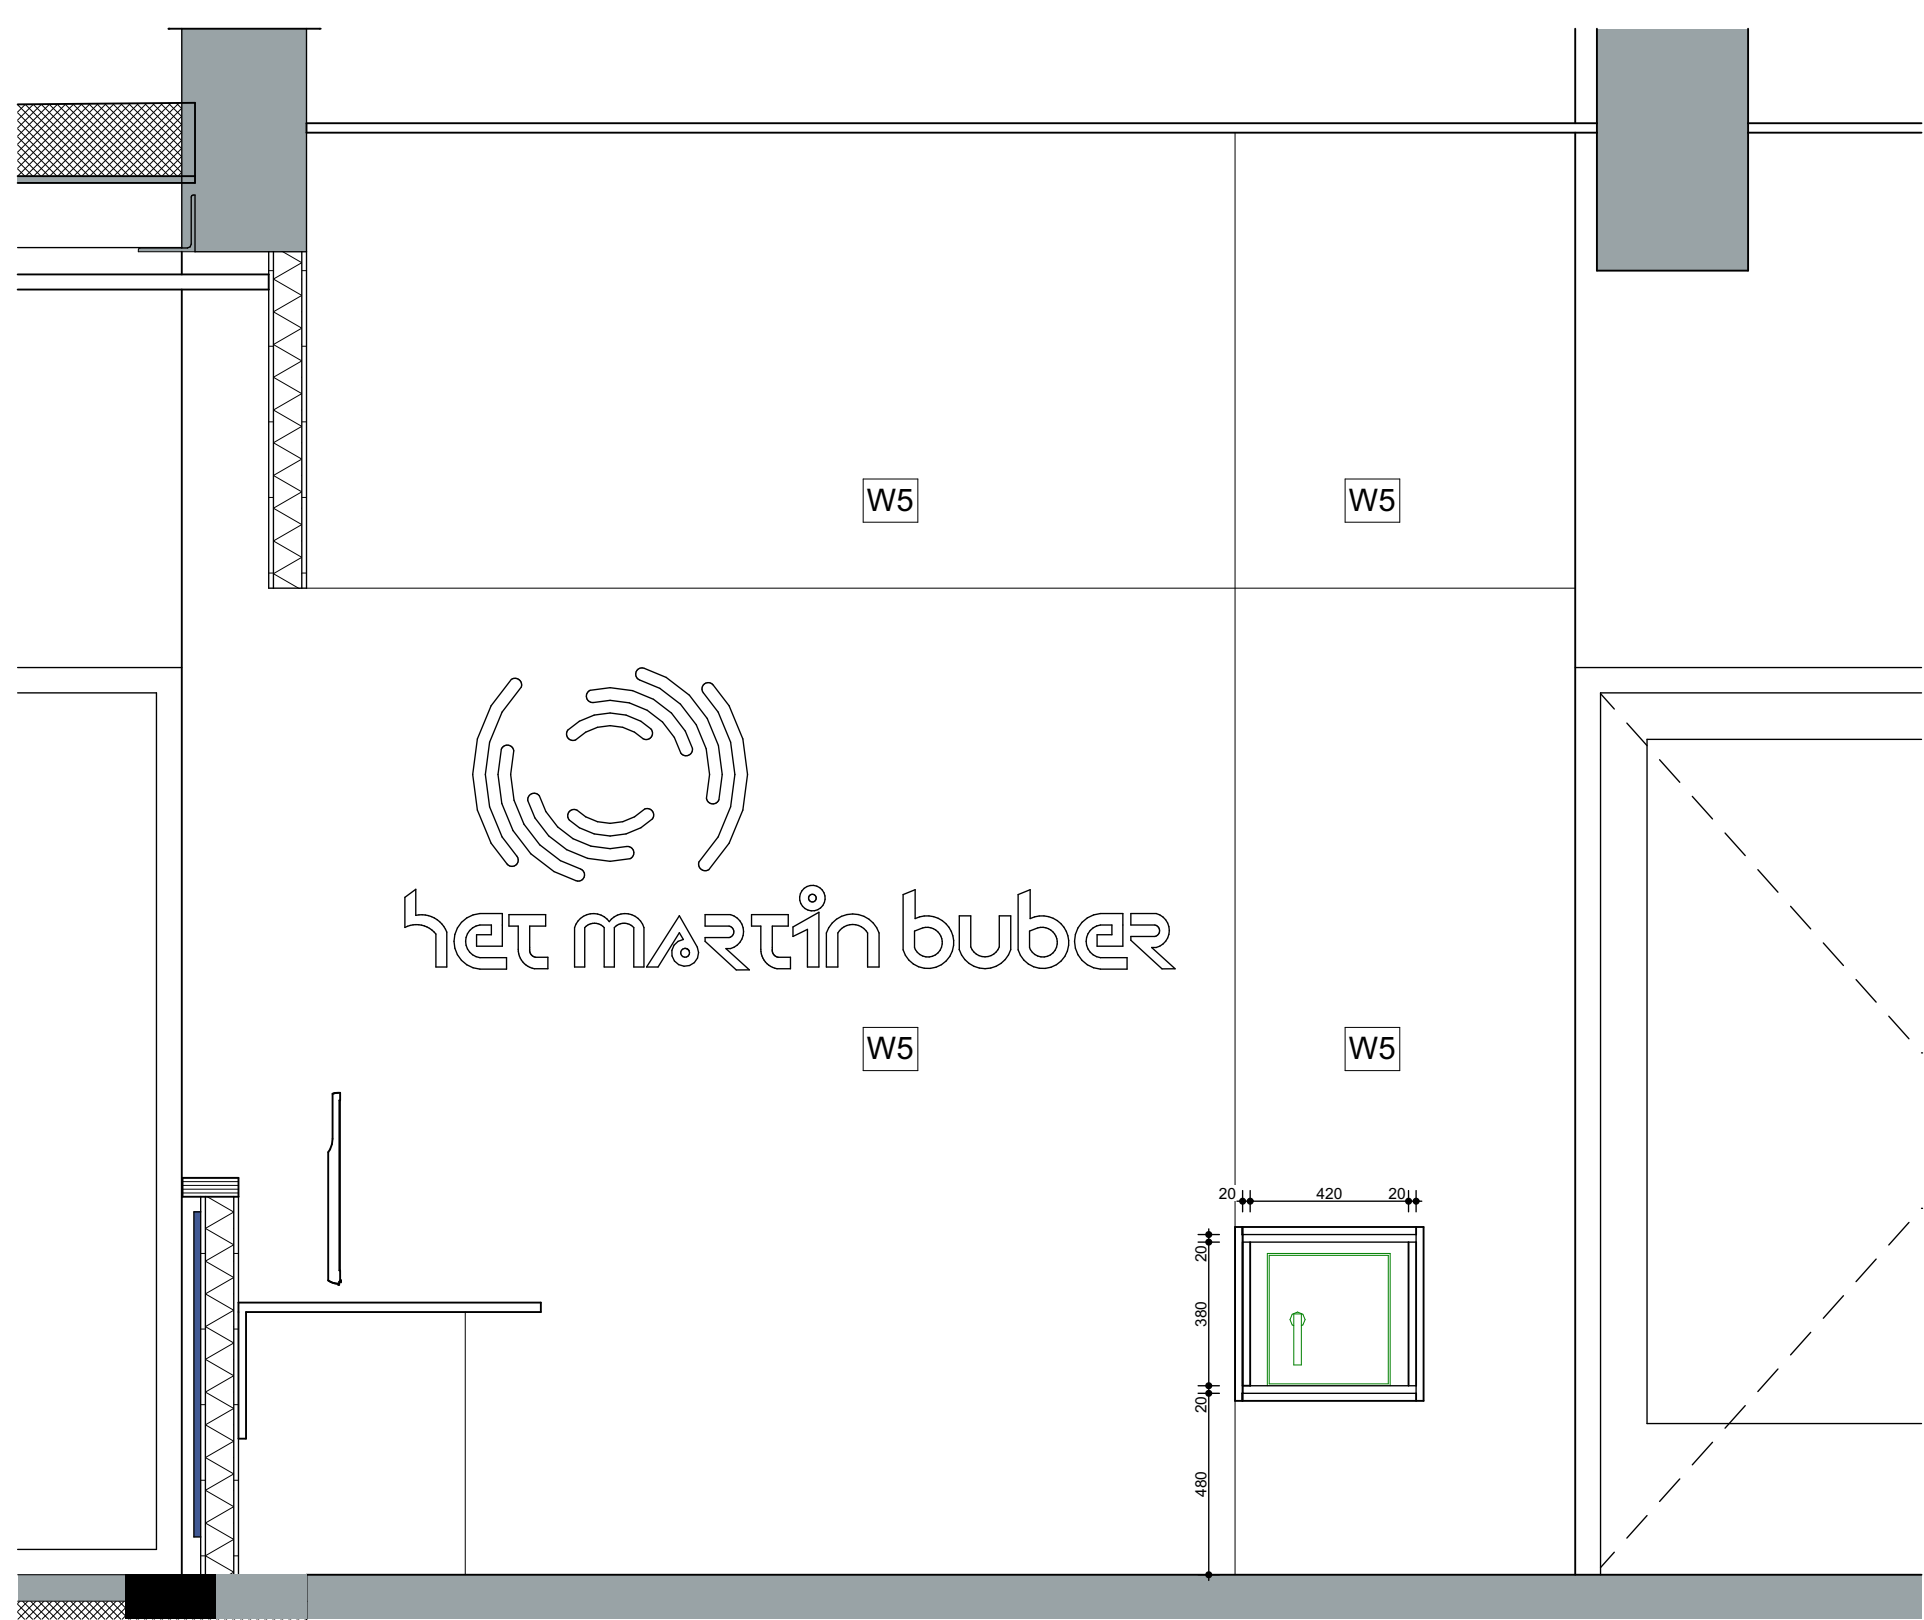
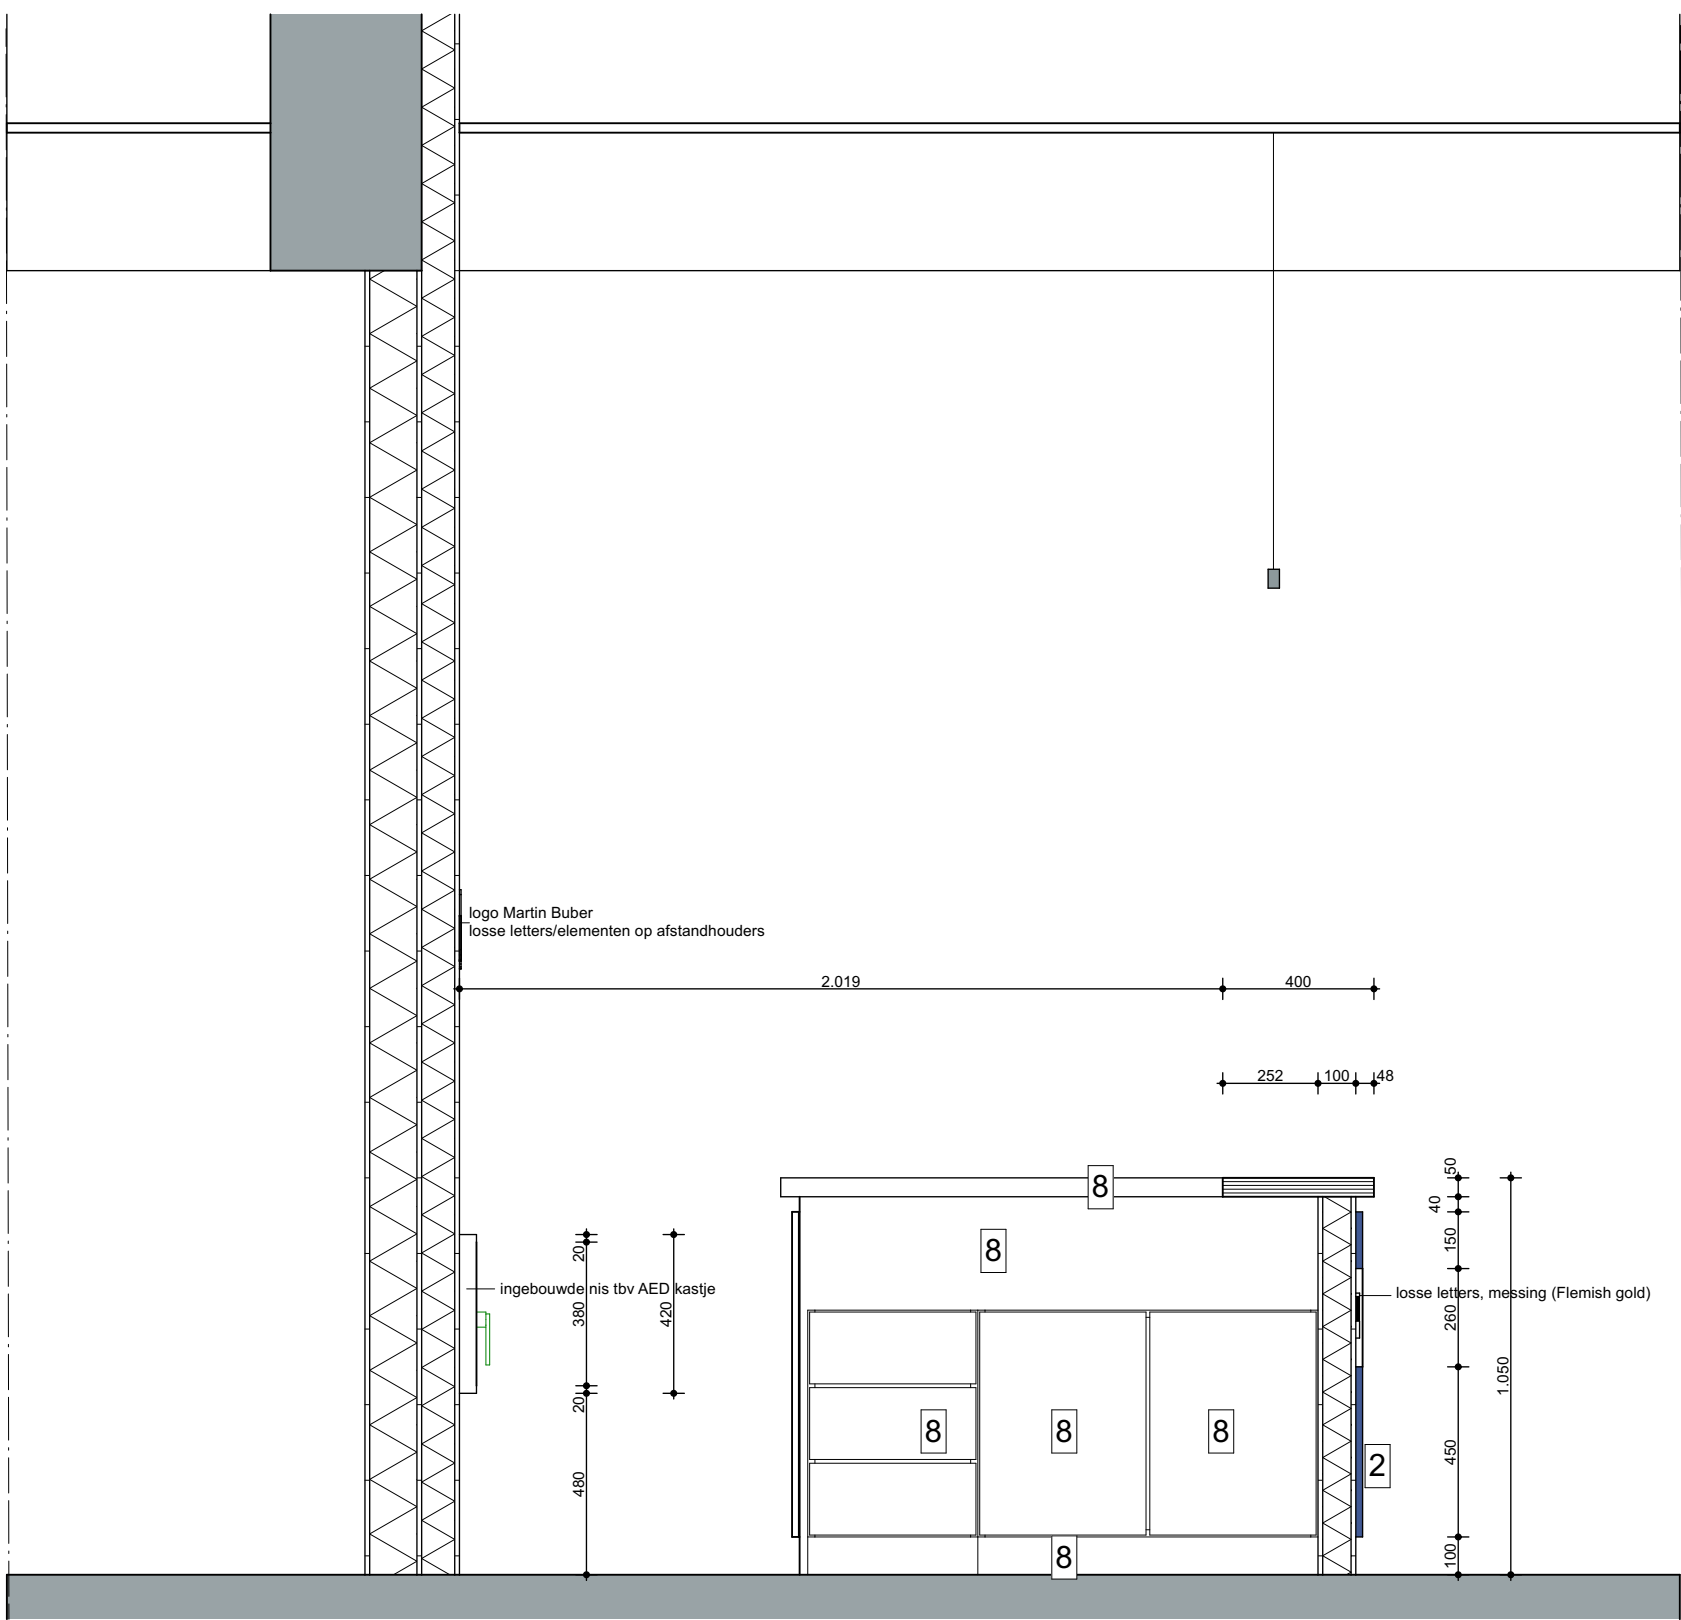
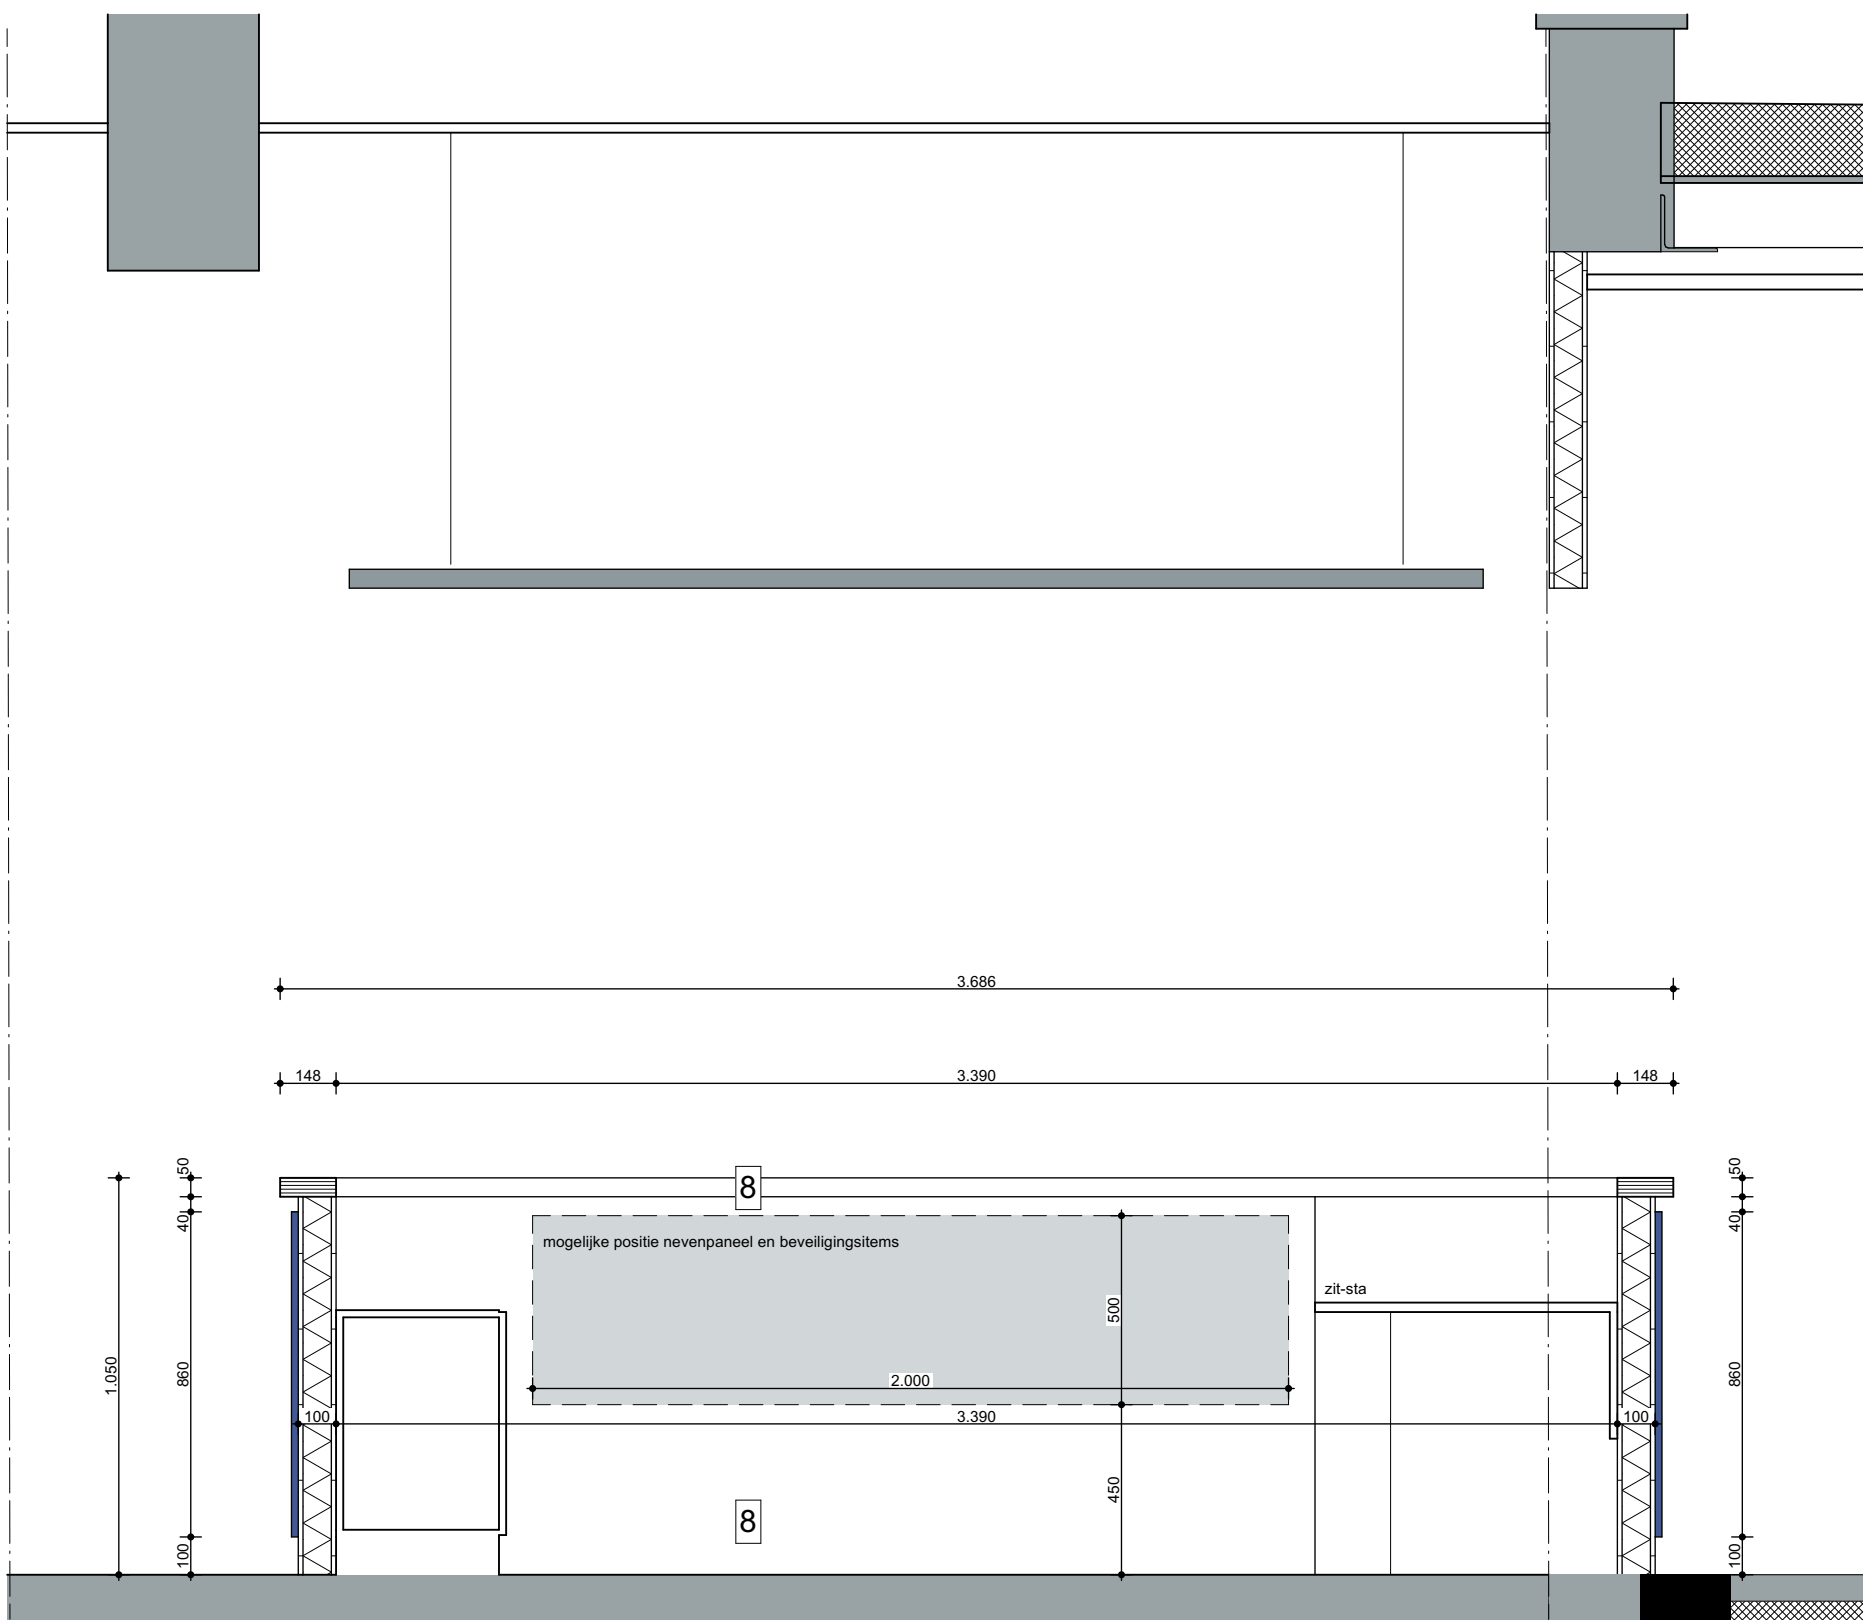


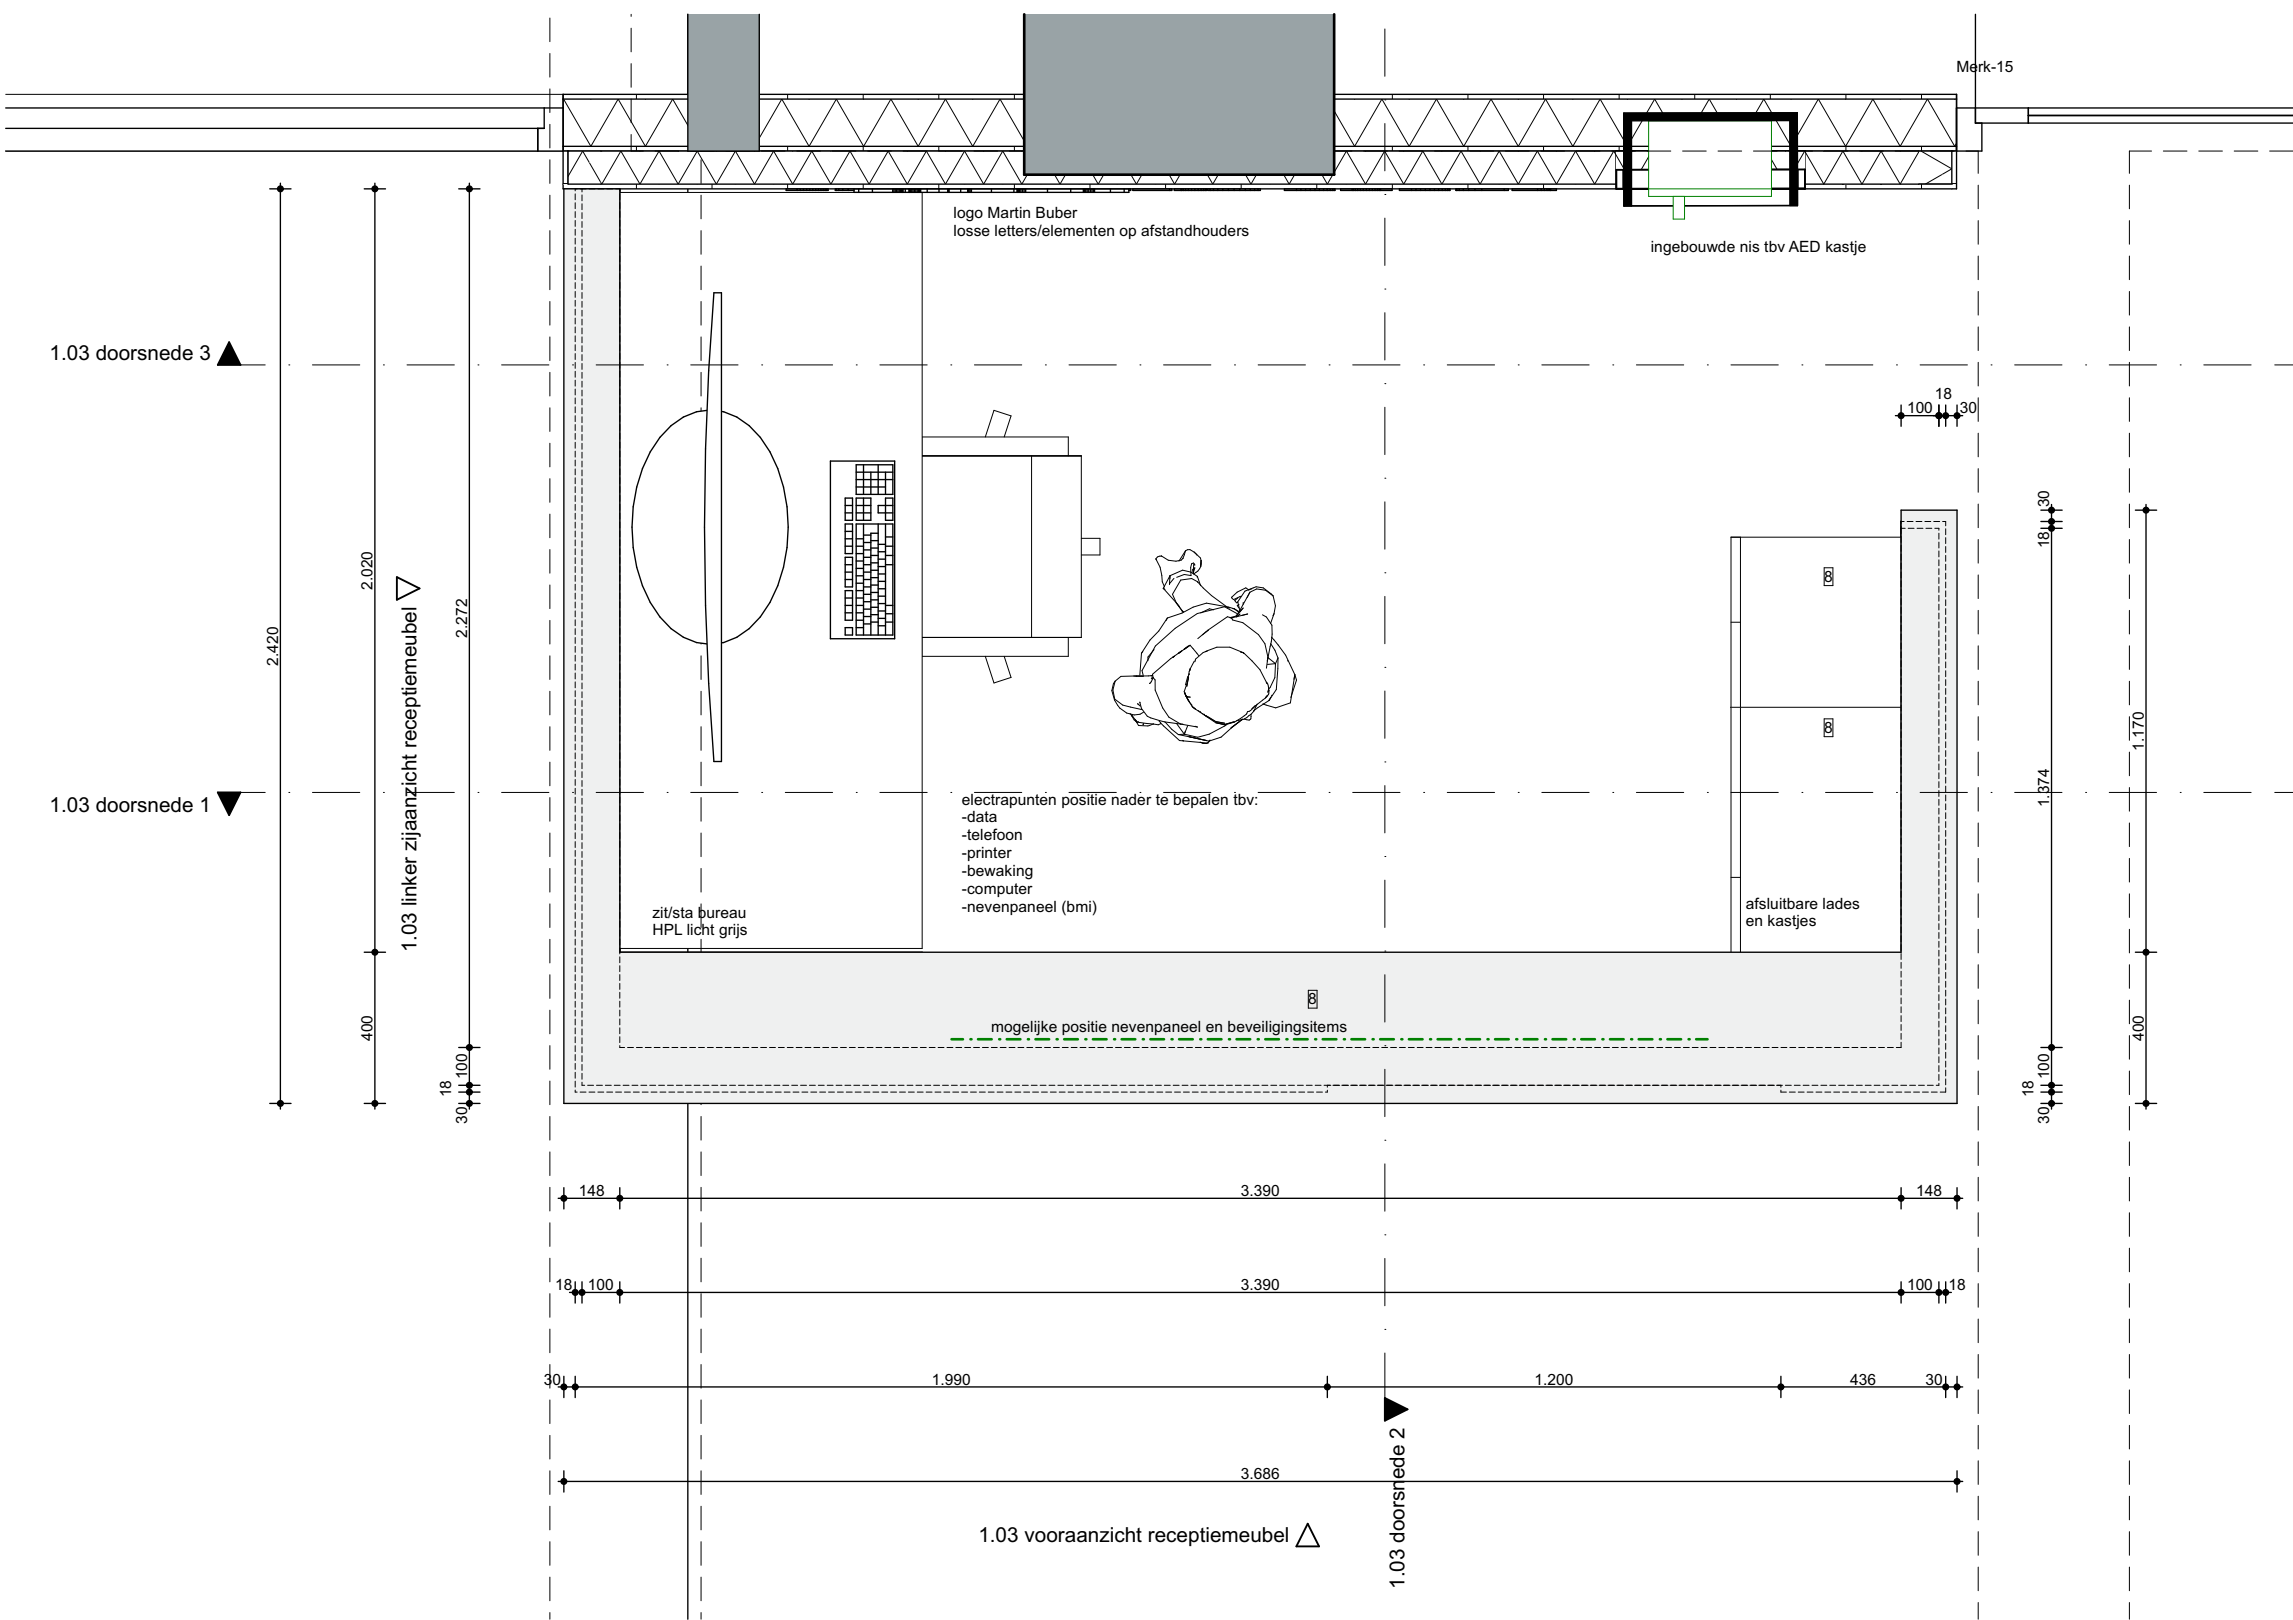


1.03_01 1:20

doorsnede 1 1:20

doorsnede 2 1:20


doorsnede 3 1:20

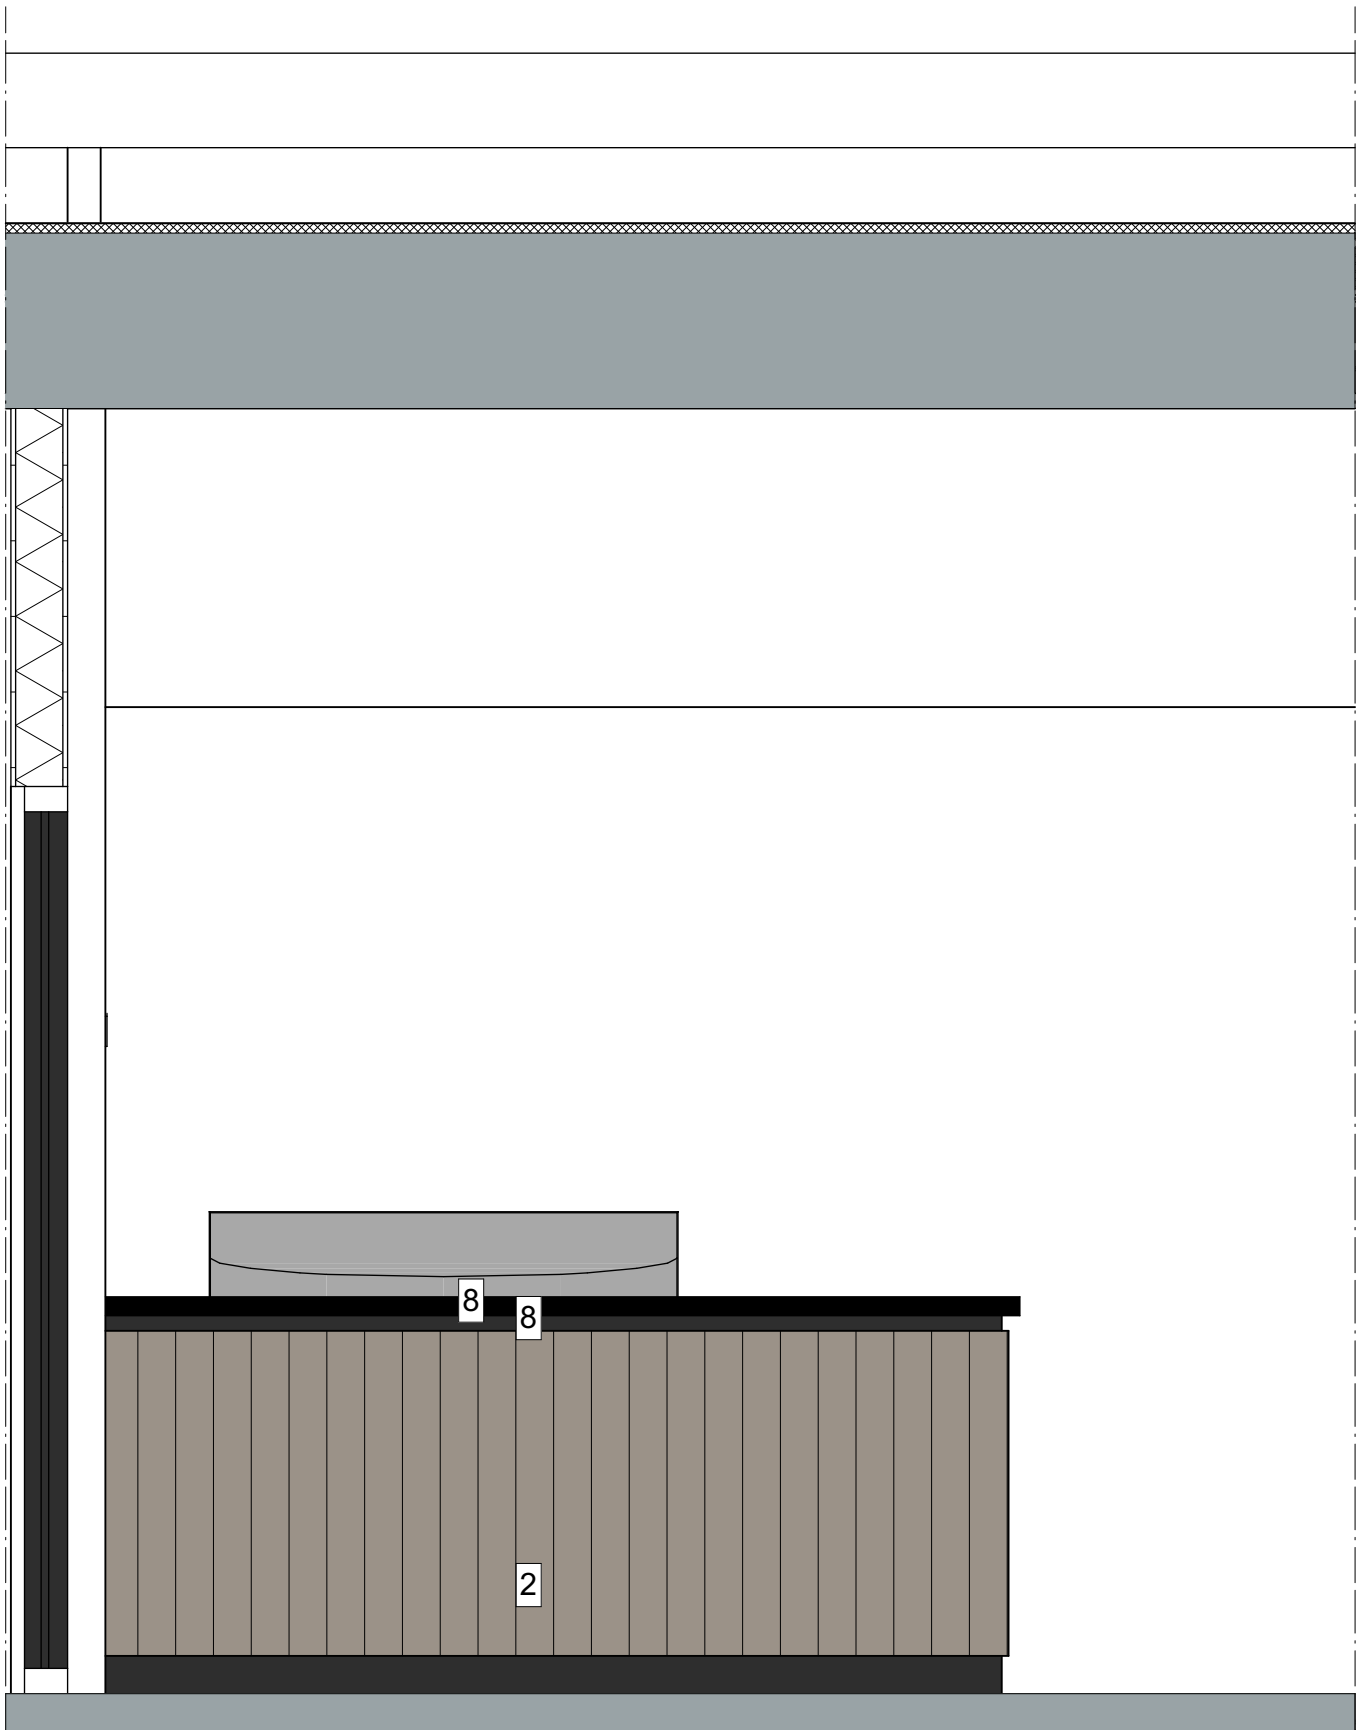

1.03_01 1:20



1.03_01 1:20

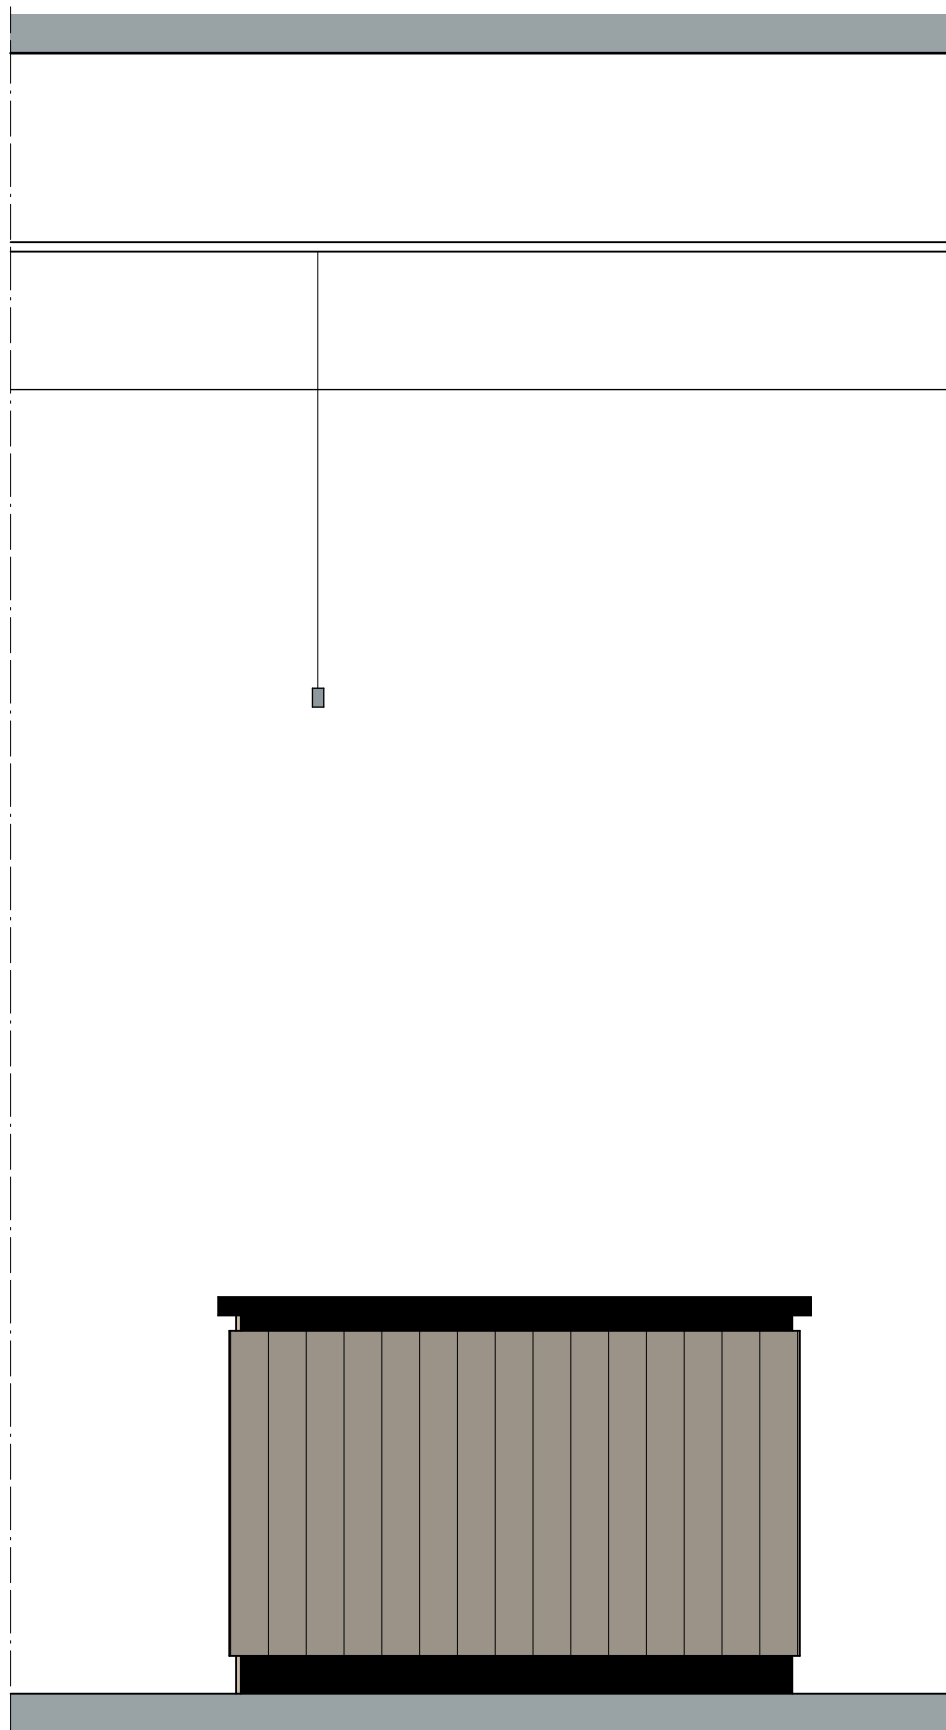

1.03_01 1:20

versie: datum: omschrijving:
wijz. A
wijz. B
wijz. C
wijz. D
wijz. E


108 Het Martin Buber

Locatie Atrium gebouw N&V
Wijngaard 47-53
6461 EM Kerkrade

Het Martin Buber
Stadsplein 3
6461 AL Kerkrade

05 Maatwerk fase
DO.201
Receptiebalie

1:20 A0 20 februari 2026
schaal formaat datum

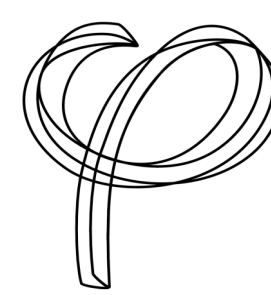

opdrachtgever
Phidias Community Innovation
Watersley 31
6132 KA Sittard
+31 (0) 46 711 1736
info@phidias.pro