



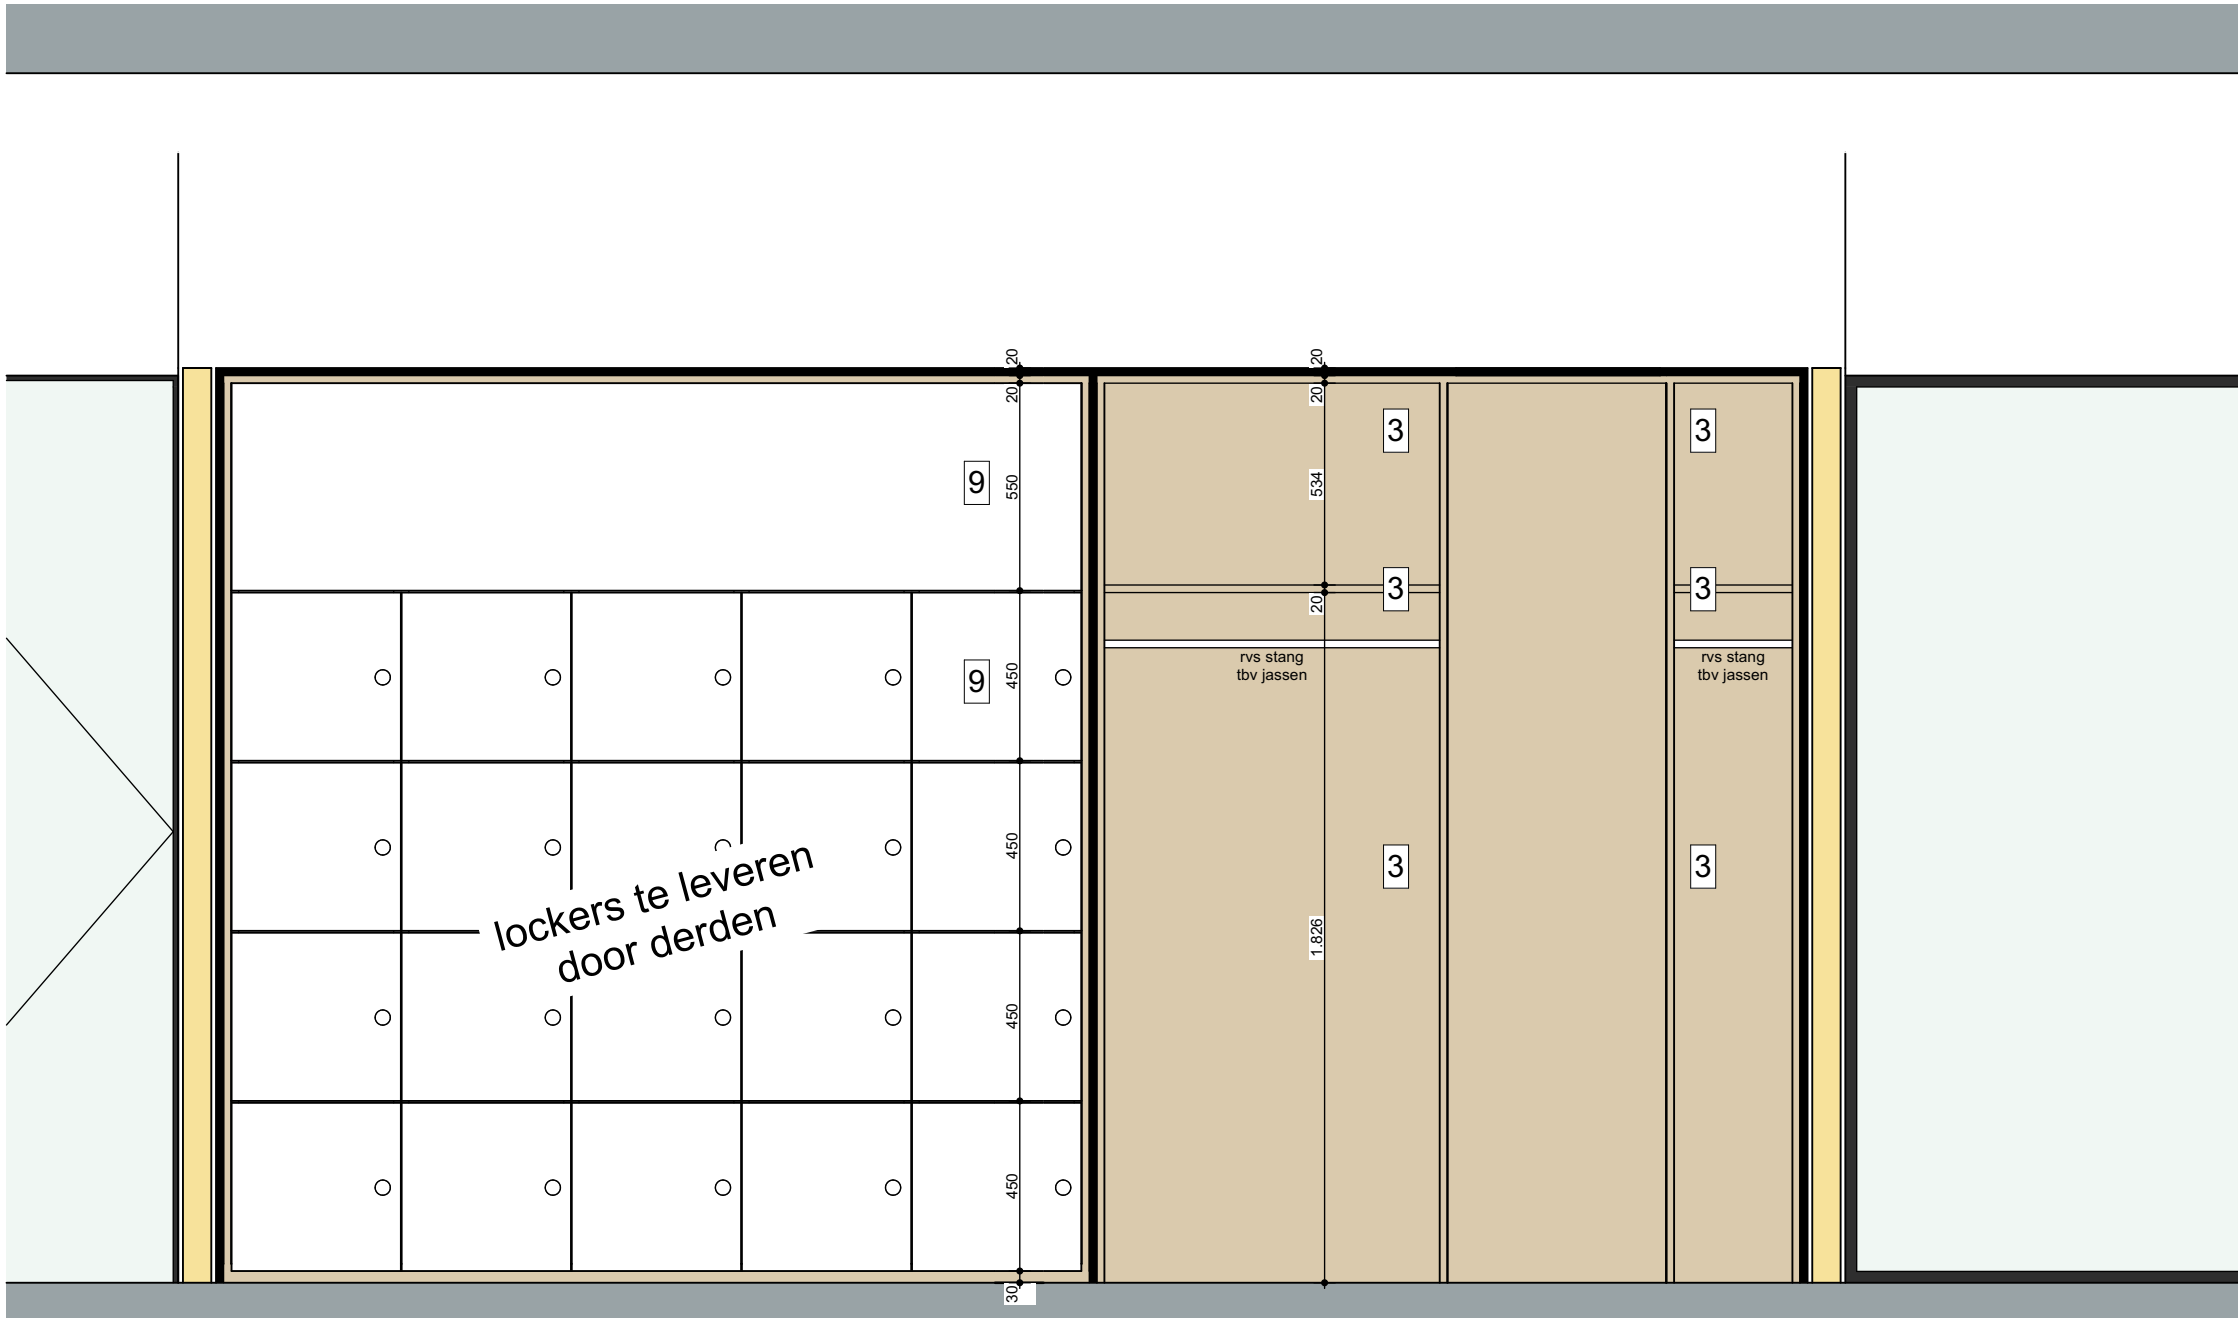

Aanzicht 1:20

1.16_01 2.06_01

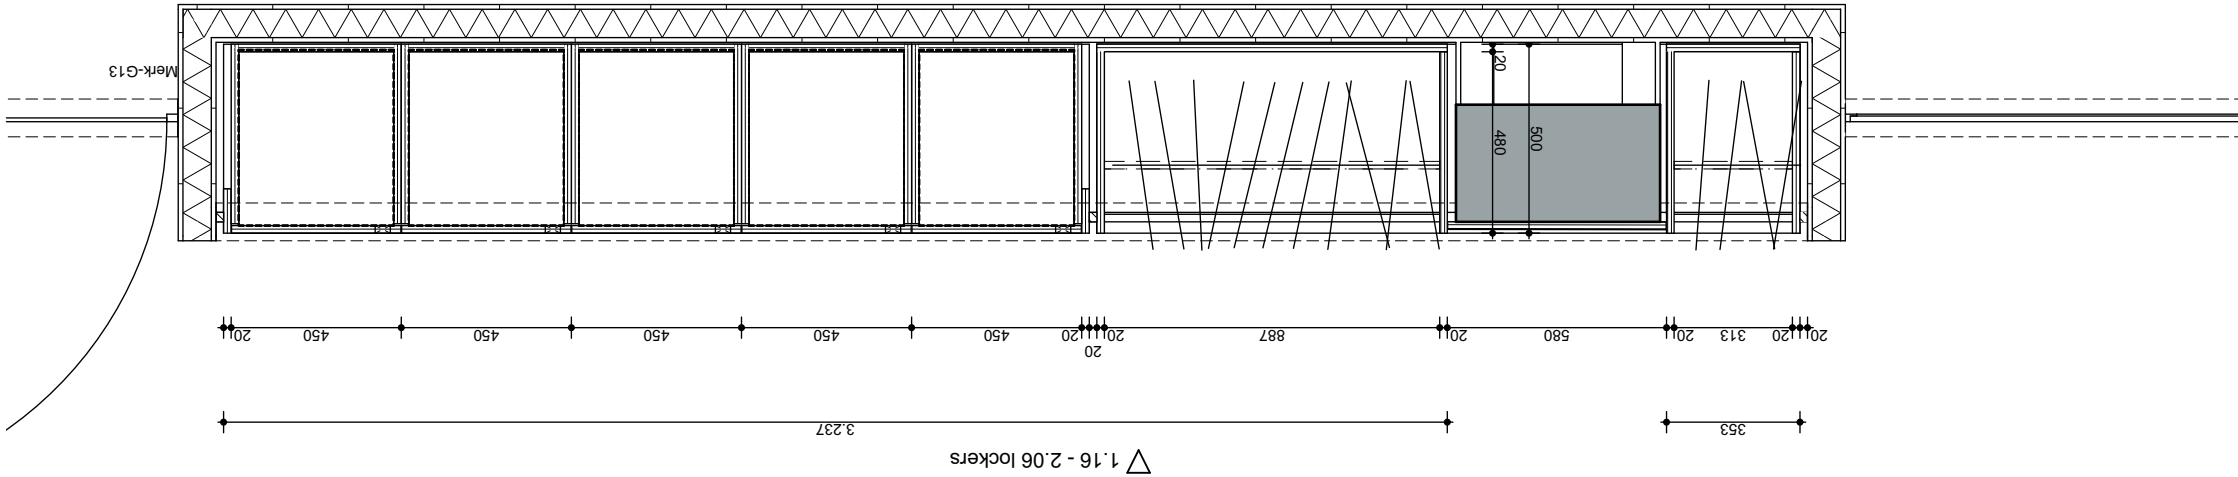

SO 1e verdieping N - nieuw 1:20

1.16_01 2.06_01

versie: datum: omschrijving:

- wijz. A
- wijz. B
- wijz. C
- wijz. D
- wijz. E

- DEFINITIEF -

108 Het Martin Buber

project nummer

Locatie Atrium gebouw N&V
Wijngracht 47-53
6461 EM Kerkrade

project

Het Martin Buber
Stadskantoor 3
6461 AL Kerkrade

opdrachtgever

05 Maatwerk

fase

DO.203K
Lockers

onderdeel

1:20
schaal

A2
formaat

20 februari 2026
datum

Deze tekening is eigendom van
Phidias Community Innovation
en mag zonder schriftelijk
toestemming niet gereproduceerd
of anderszins gebruikt worden

Phidias Community Innovation
Watersley 31
6132 KA Sittard
+31 (0) 46 711 1736
info@phidias.pro