



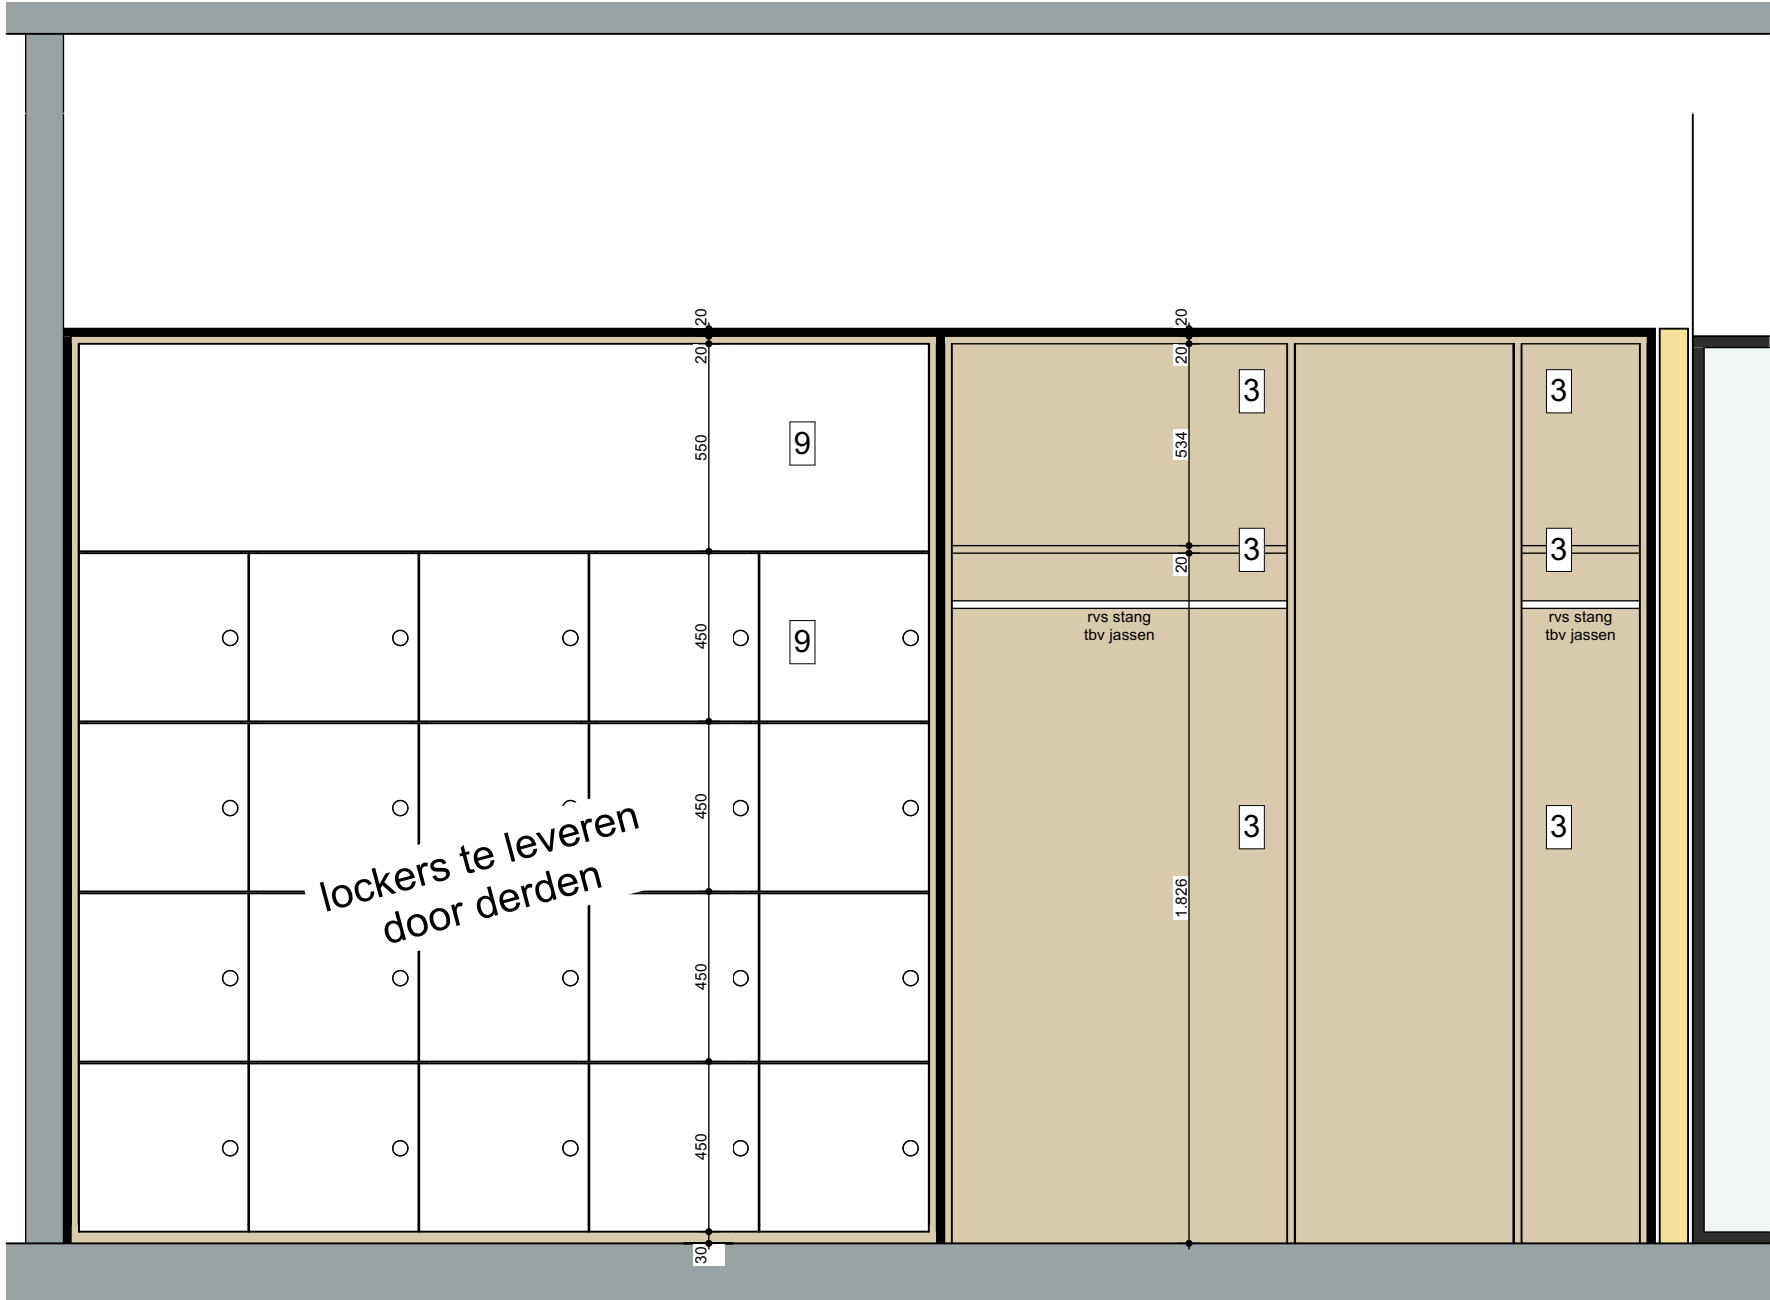

Aanzicht 1:20

1.19_01 2.09_01

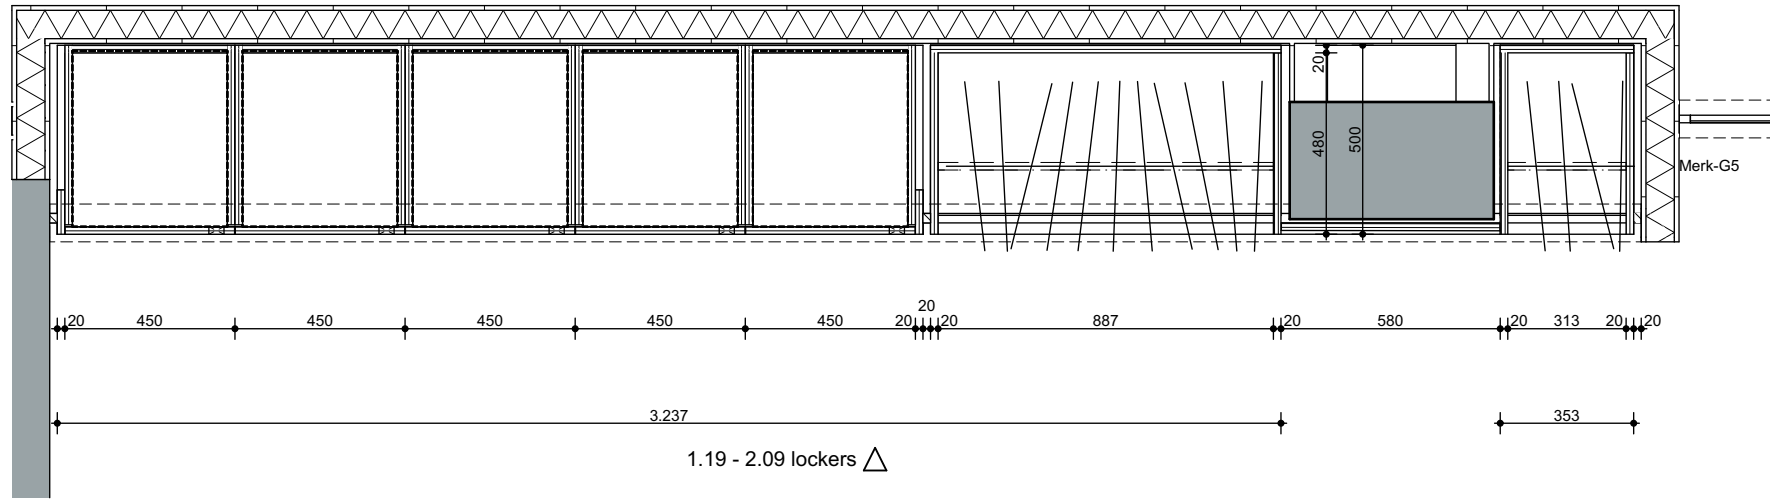

SO 1e verdieping N - nieuw 1:20

1.19_01 2.09_01

versie: datum: omschrijving:

- wijz. A
- wijz. B
- wijz. C
- wijz. D
- wijz. E

- DEFINITIEF -

108 Het Martin Buber

project nummer

Locatie Atrium gebouw N&V

Wijngracht 47-53
6461 EM Kerkrade

project

Het Martin Buber

Stadskantoor 3
6461 AL Kerkrade


opdrachtgever

05 Maatwerk fase

DO.203L
Lockers

onderdeel

1:20 A2 20 februari 2026
schaal formaat datum

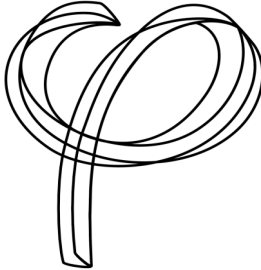

Deze tekening is eigendom van
Phidias Community Innovation
en mag zonder schriftelijk
toestemming niet gereproduceerd
of anderszins gebruikt worden

Phidias Community Innovation
Watersley 31
6132 KA Sittard
+31 (0) 46 711 1736
info@phidias.pro