



KRACHTENSPEL
SCHAAL 1:5

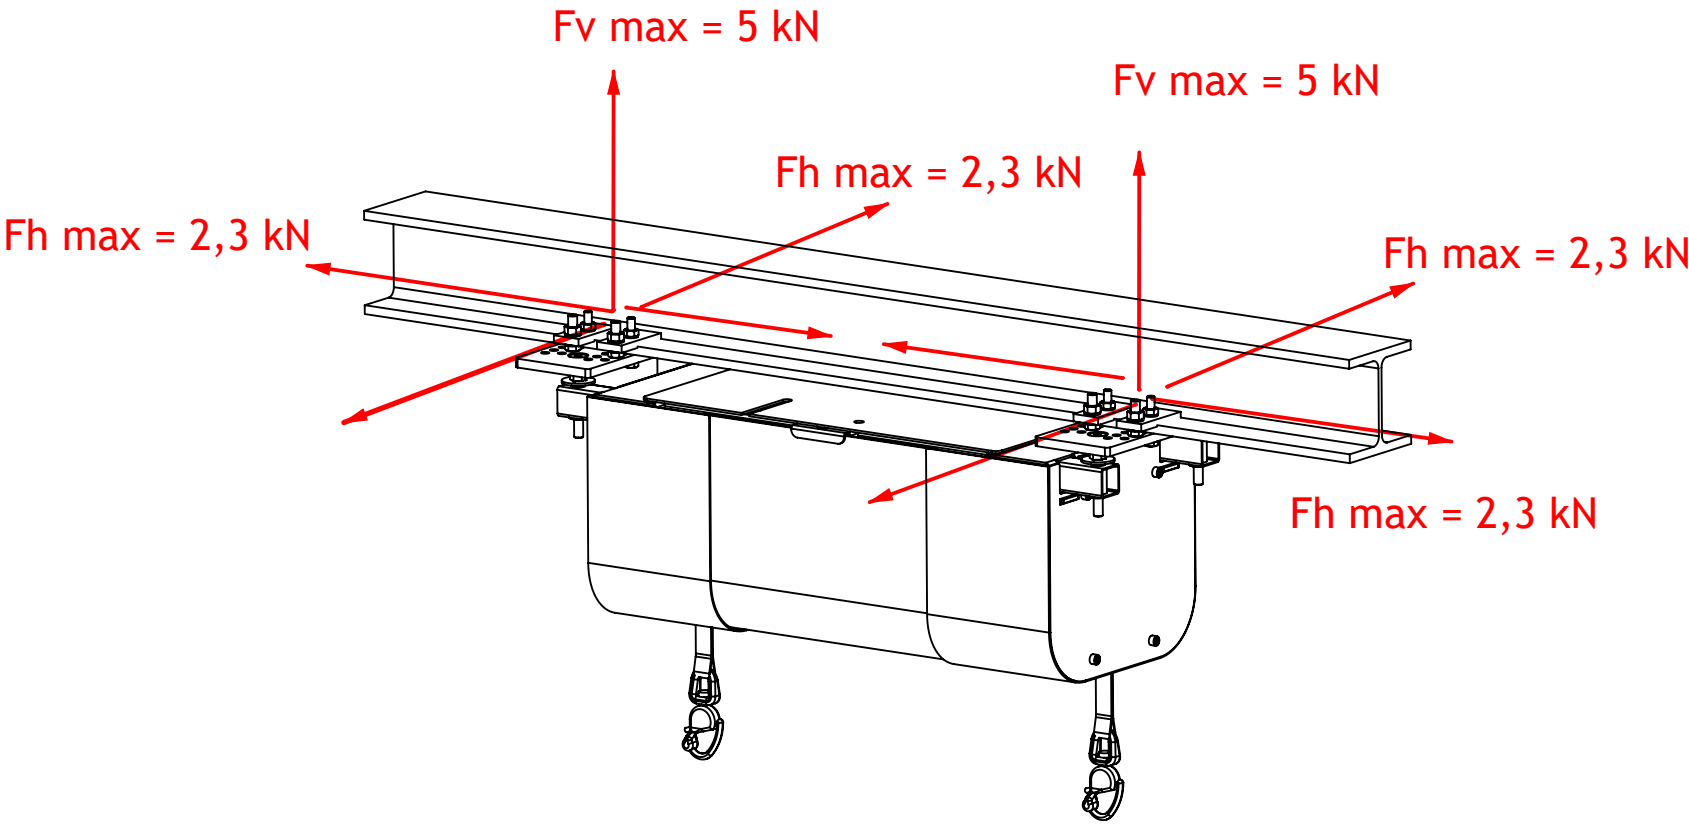


Rekenwaarde inclusief veiligheidsfactor en eigen gewicht toestel

OBSTAKELVRIJE RUIMTE

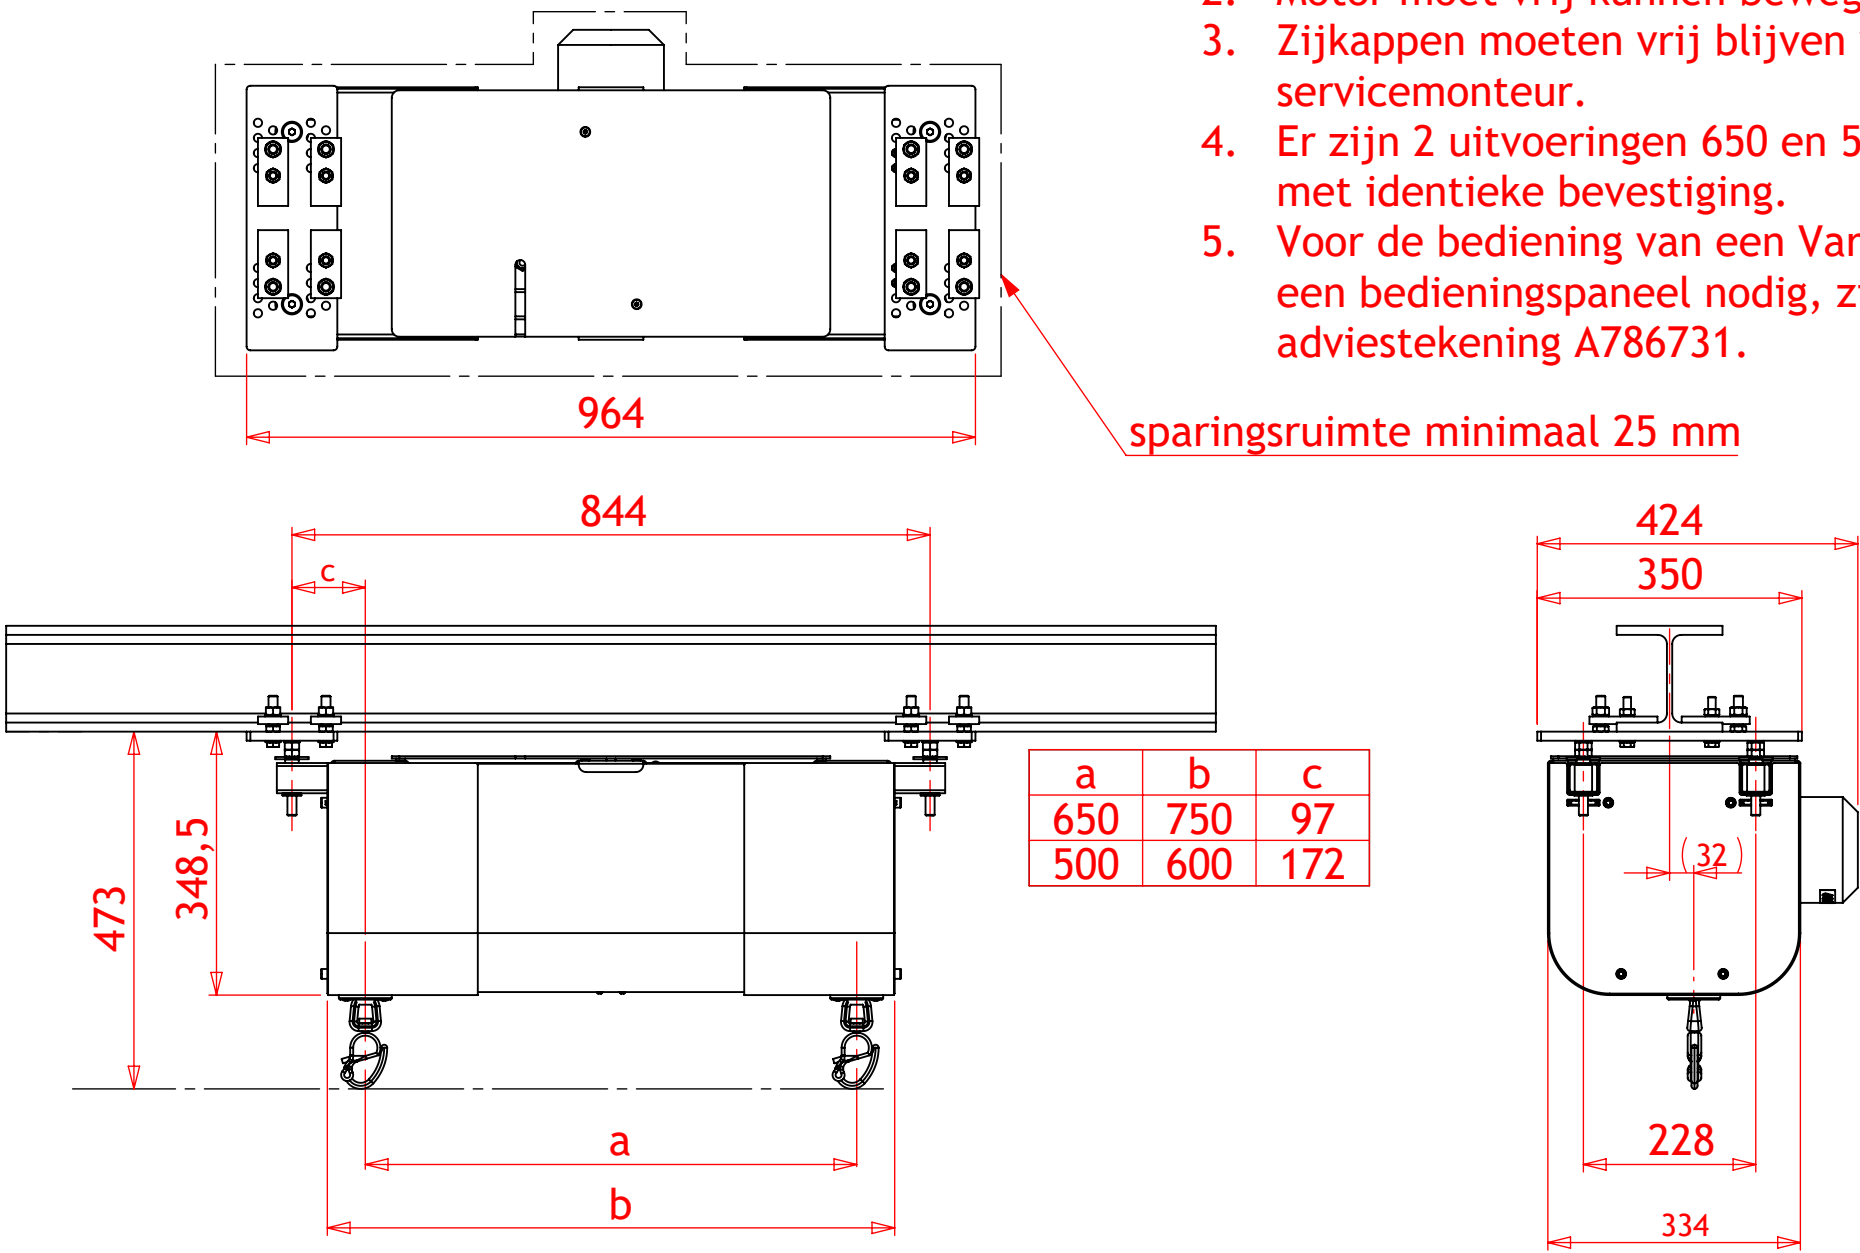

1. Variastel + motor moet vrij hangen met minimale speling van 25mm
2. Motor moet vrij kunnen bewegen.
3. Zijkappen moeten vrij blijven voor de servicemonteur.
4. Er zijn 2 uitvoeringen 650 en 500 breed met identieke bevestiging.
5. Voor de bediening van een Variastel is een bedieningspaneel nodig, zie adviestekening A786731.

INSTALLATEUR

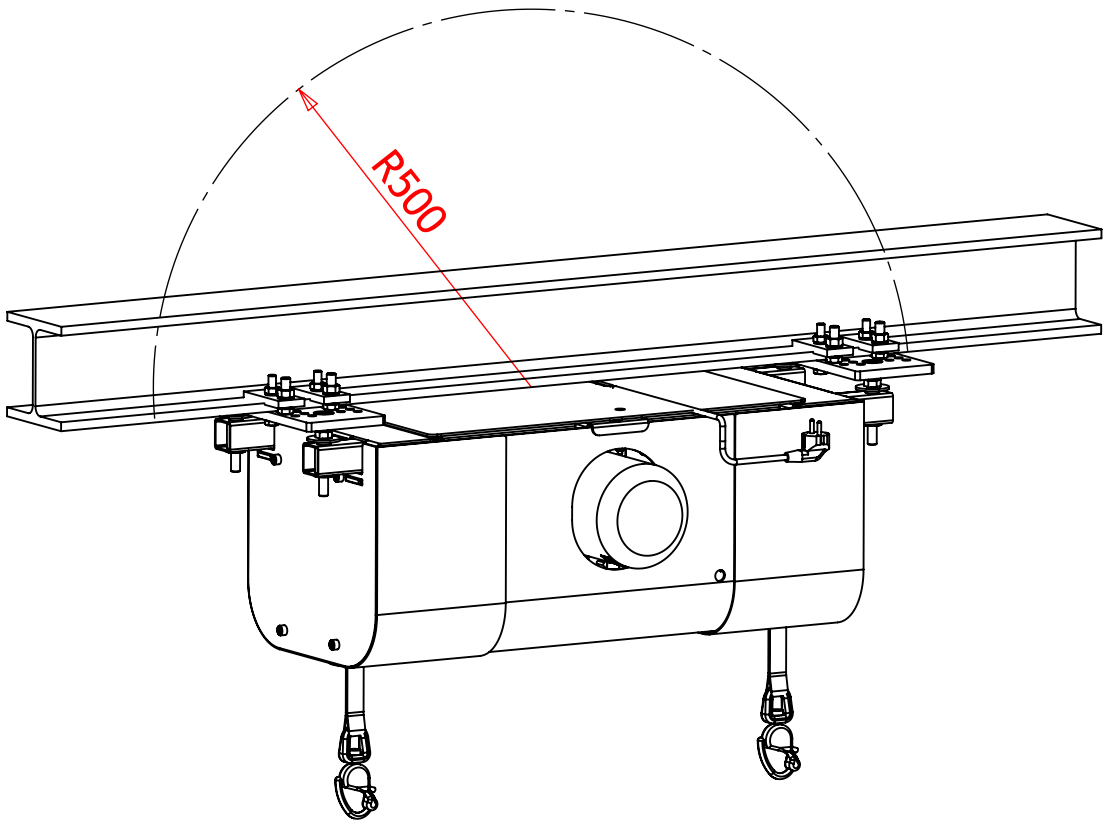


1. Wandcontactdoos 230V plaatsen binnen 500 mm vanaf hart Variastel.
2. Stekker Variastel moet bereikbaar blijven voor de servicemonteur.
3. Aanbrengen en leveren van wandcontactdoos en bekabeling behoort niet tot levering Nijha.


Elektrotechnische specificaties per Variastel:
Stroom: 4 Amp
Voeding: 230V
Vermogen: 920 W

AANNEMER

1. De stalen balk door bouw aanbrengen op aangegeven positie.
2. Type H balk is afhankelijk van de staalconstructie (min HEA 100 / max HEA 200)
3. Aanbrengen en leveren van de stalen balk behoort niet tot levering Nijha
4. Ruimte waarin deze constructie zich bevindt is vrij van obstakels.

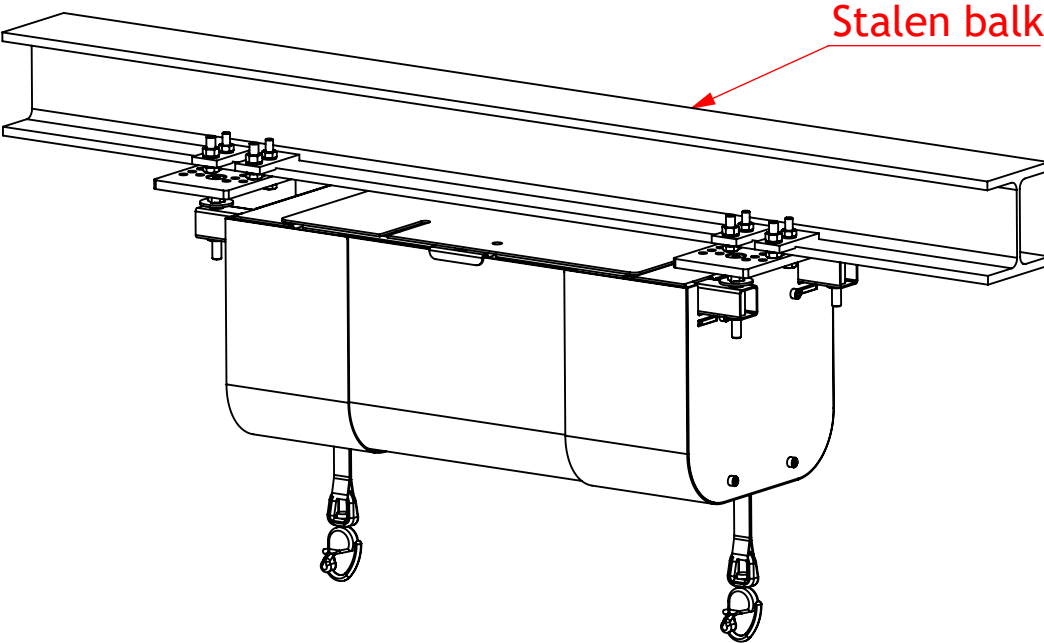

Approved

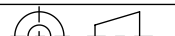TENZIJ ANDERS VERMELD: BEMATING IN MILLIMETERS ALG. RUWHEID : 6,3 TOLERANTIE : ±0,5mm ANGULAR : ±1°		BEHANDELING:		AFBRAMEN EN KANTEN BREKEN TENZIJ ANDERS VERMELD	
		getekend HSc		OMSCHRIJVING: Adviestekening Variastel opbouw	
		akkoord			
OPMERKING: org.: 3301-11-9001				Nijha behoudt alle eigendoms- en auteursrechten voor. Deze tekening of haar inhoud mag zonder toestemming van eigenaarsrechten noch geheel noch gedeeltelijk in welke vorm dan ook ter beschikking gesteld worden aan derden.	
8		POSTBUS 3 TEL.:(31)573-288555 FAX:(31)573-254554 Email:Marketing@nijha.nl		MATERIAAL:	
				PROJECT NO. -	
				TEKENING NO. A786730 opbouw	
		GEWICHT: kg		SCHAAL: 1:10	
				BLAD 1 VAN 1	
				A.2 A2 REVISIE KADER	