






TEKENINGELIJST DETAILS				
Detailnummer:	omschrijving	Schaal:	Datum:	Gewijzigd:
H001	hoek gebouw	1:10	13-05-2026	
H002	kozijn aansluiting gevel	1:10	13-05-2026	
H003	aansluiting metselwerk en hout	1:10	13-05-2026	
H004	ronde hoek	1:10	13-05-2026	
H005	kozijn aansluiting gevel	1:10	13-05-2026	
H006	wand t.p.v. sporthal	1:10	13-05-2026	
V001	fundering gevel	1:10	13-05-2026	
V002	luifel/ dak gevel	1:10	13-05-2026	
V003	fundering gevel	1:10	13-05-2026	
V004	dakrand gemetselde gevel	1:10	13-05-2026	
V005	dakopbouw t.p.v. zichtwering L.B.K.	1:10	13-05-2026	
V006	daklicht t.p.v. leerplein	1:10	13-05-2026	
V007	opbouw dak t.p.v mogelijke uitbreiding	1:10	13-05-2026	
V008	dakopbouw t.p.v. zichtwering LBK	1:10	13-05-2026	
V009	dakopbouw t.p.v. zichtwering LBK	1:10	13-05-2026	
V010	dakopbouw t.p.v. sporthal	1:10	13-05-2026	
V011	dakrand t.p.v. sporthal	1:10	13-05-2026	
V012	dakopbouw t.p.v. toestellen berging	1:10	13-05-2026	
V013	fundering t.p.v. gevel sporthal	1:10	13-05-2026	
V014	overgang metselwerk/ hout t.p.v. gevel sporthal	1:10	13-05-2026	
V015	dakrand t.p.v. gevel sporthal	1:10	13-05-2026	
V016	kozijn in gevel sporthal (onder)	1:10	13-05-2026	
V017	kozijn in gevel sporthal (boven)	1:10	13-05-2026	
V018	dakrand sporthal	1:10	13-05-2026	
V019	daklicht t.p.v. leerplein	1:10	13-05-2026	
V020	daklicht t.p.v. leerplein	1:10	13-05-2026	
V021	kozijn in metselwerk	1:10	13-05-2026	
V022	onderdetail t.p.v. toegangsdeuren	1:10	13-05-2026	
Wanden	Principe opbouw binnenwanden	1:10	13-05-2026	
kozijnen	Principe aansluitingen binnenkozijnen	1:5	13-05-2026	

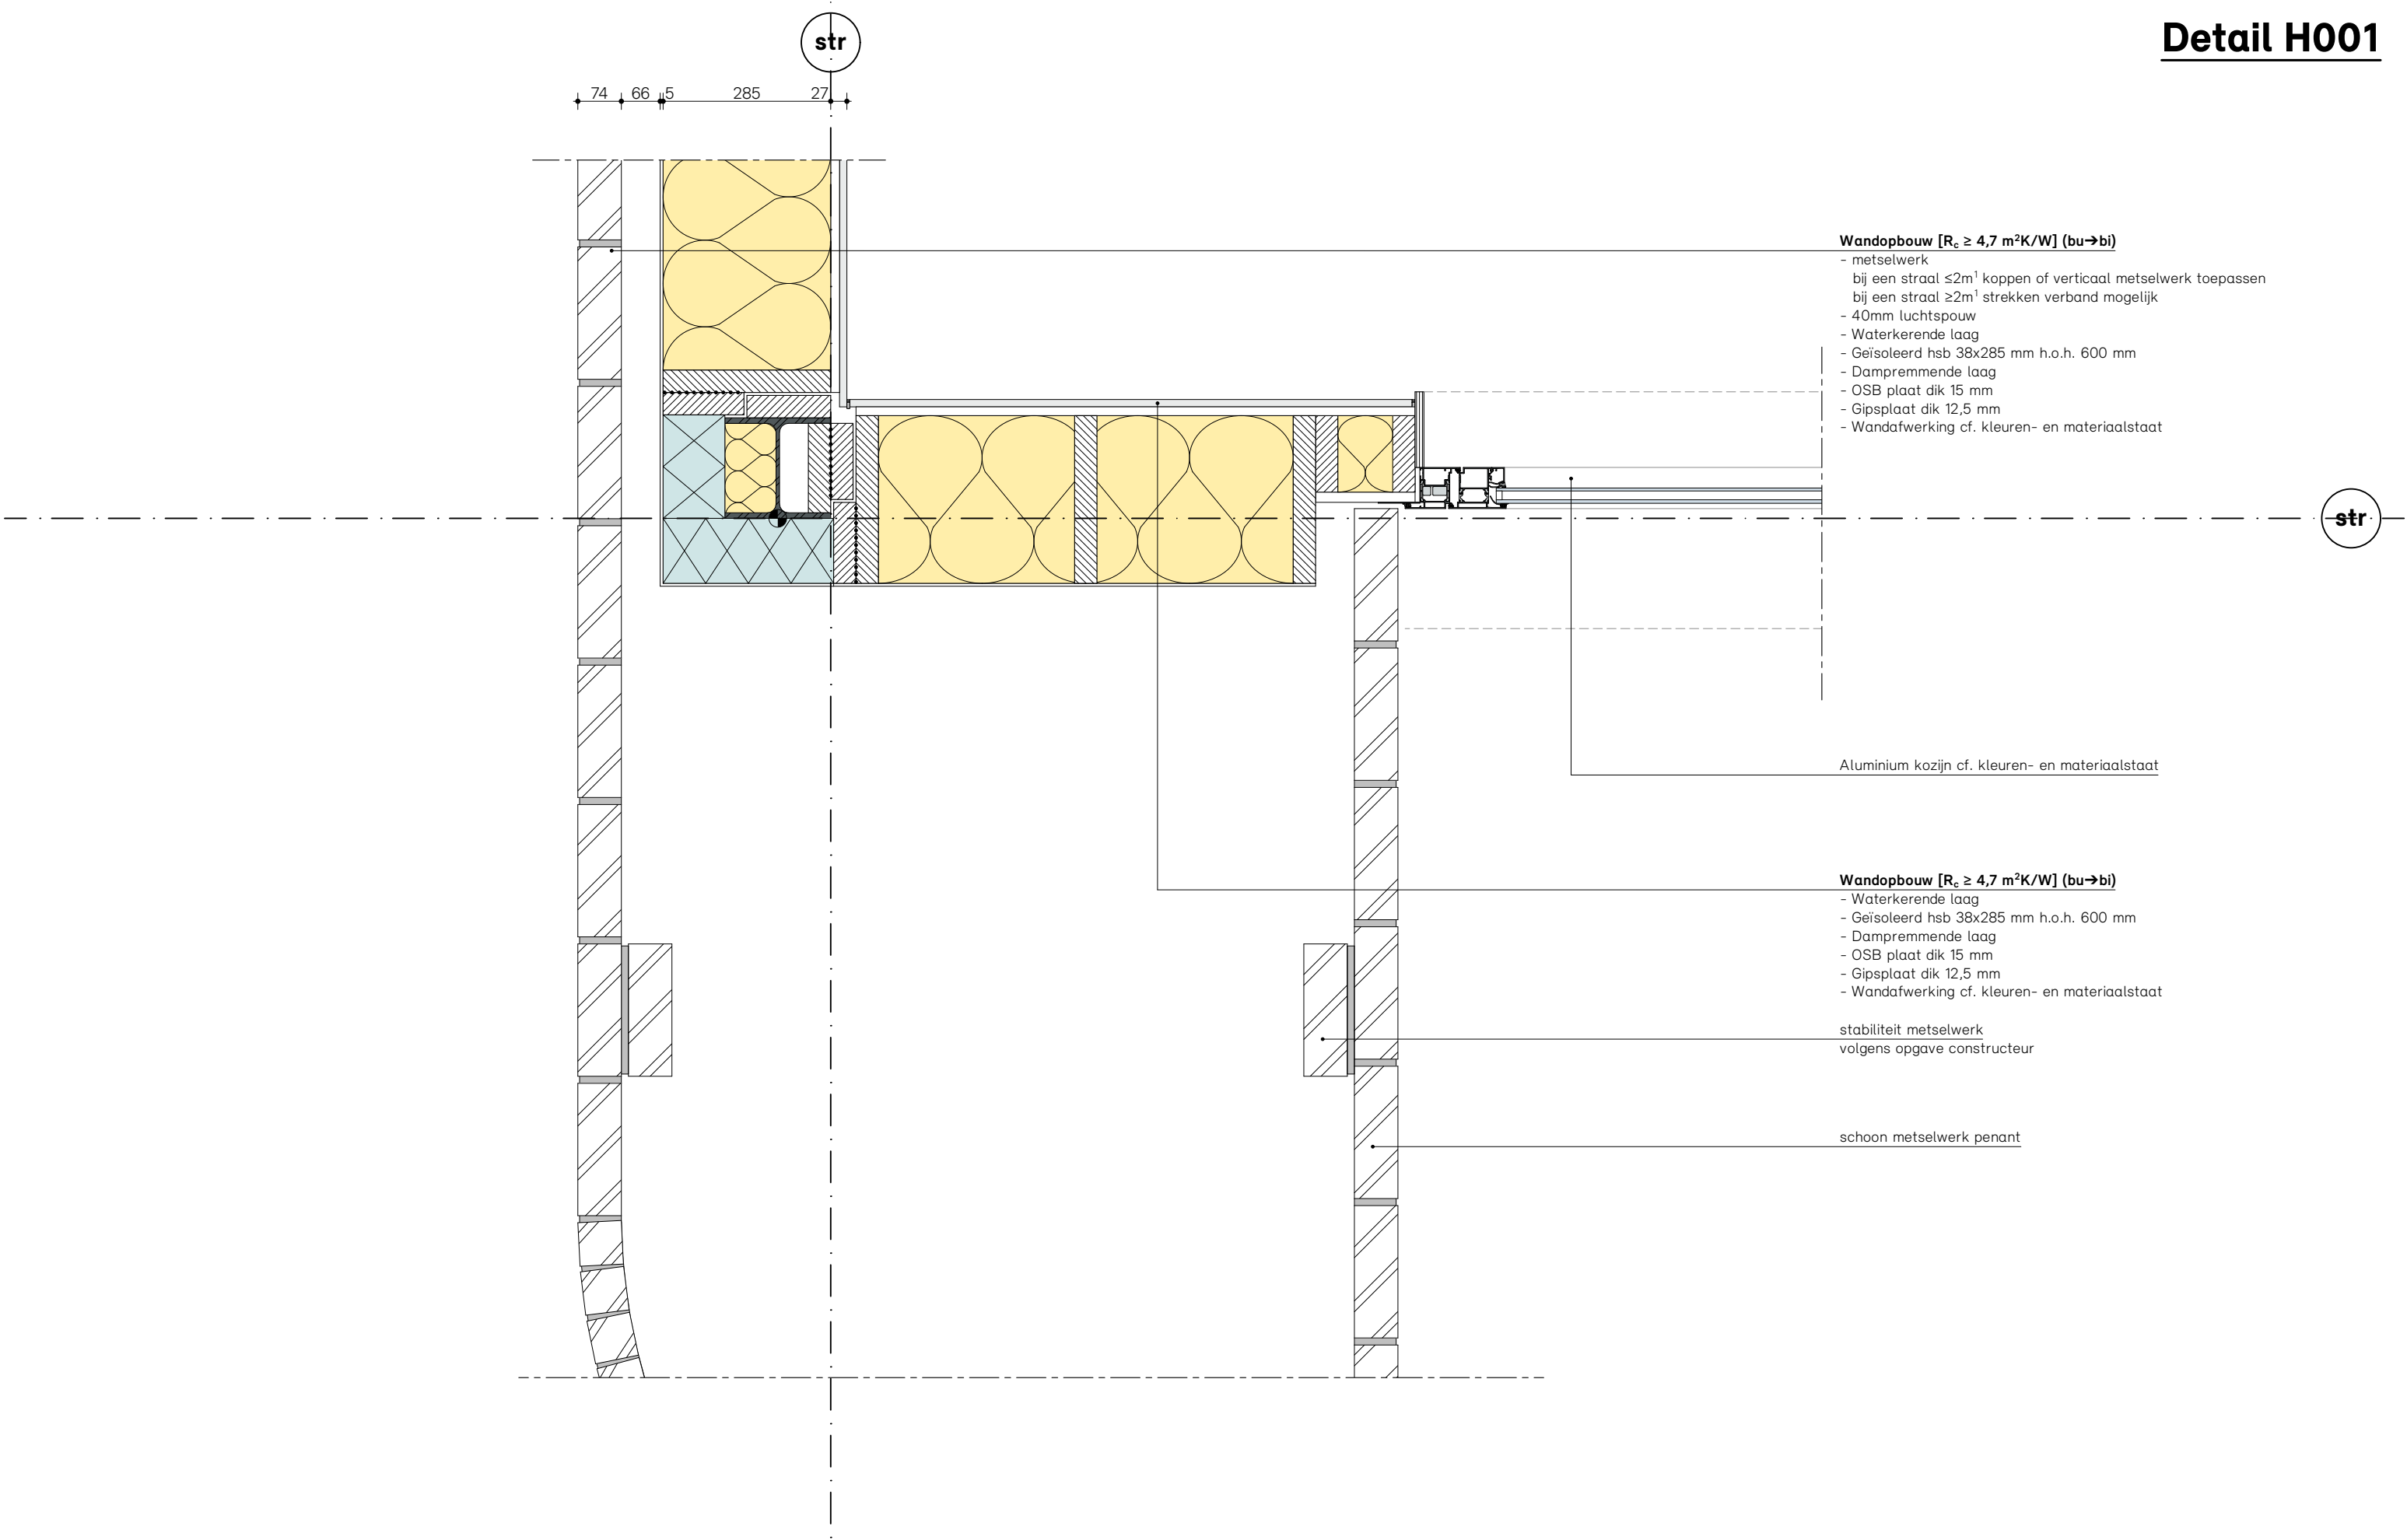


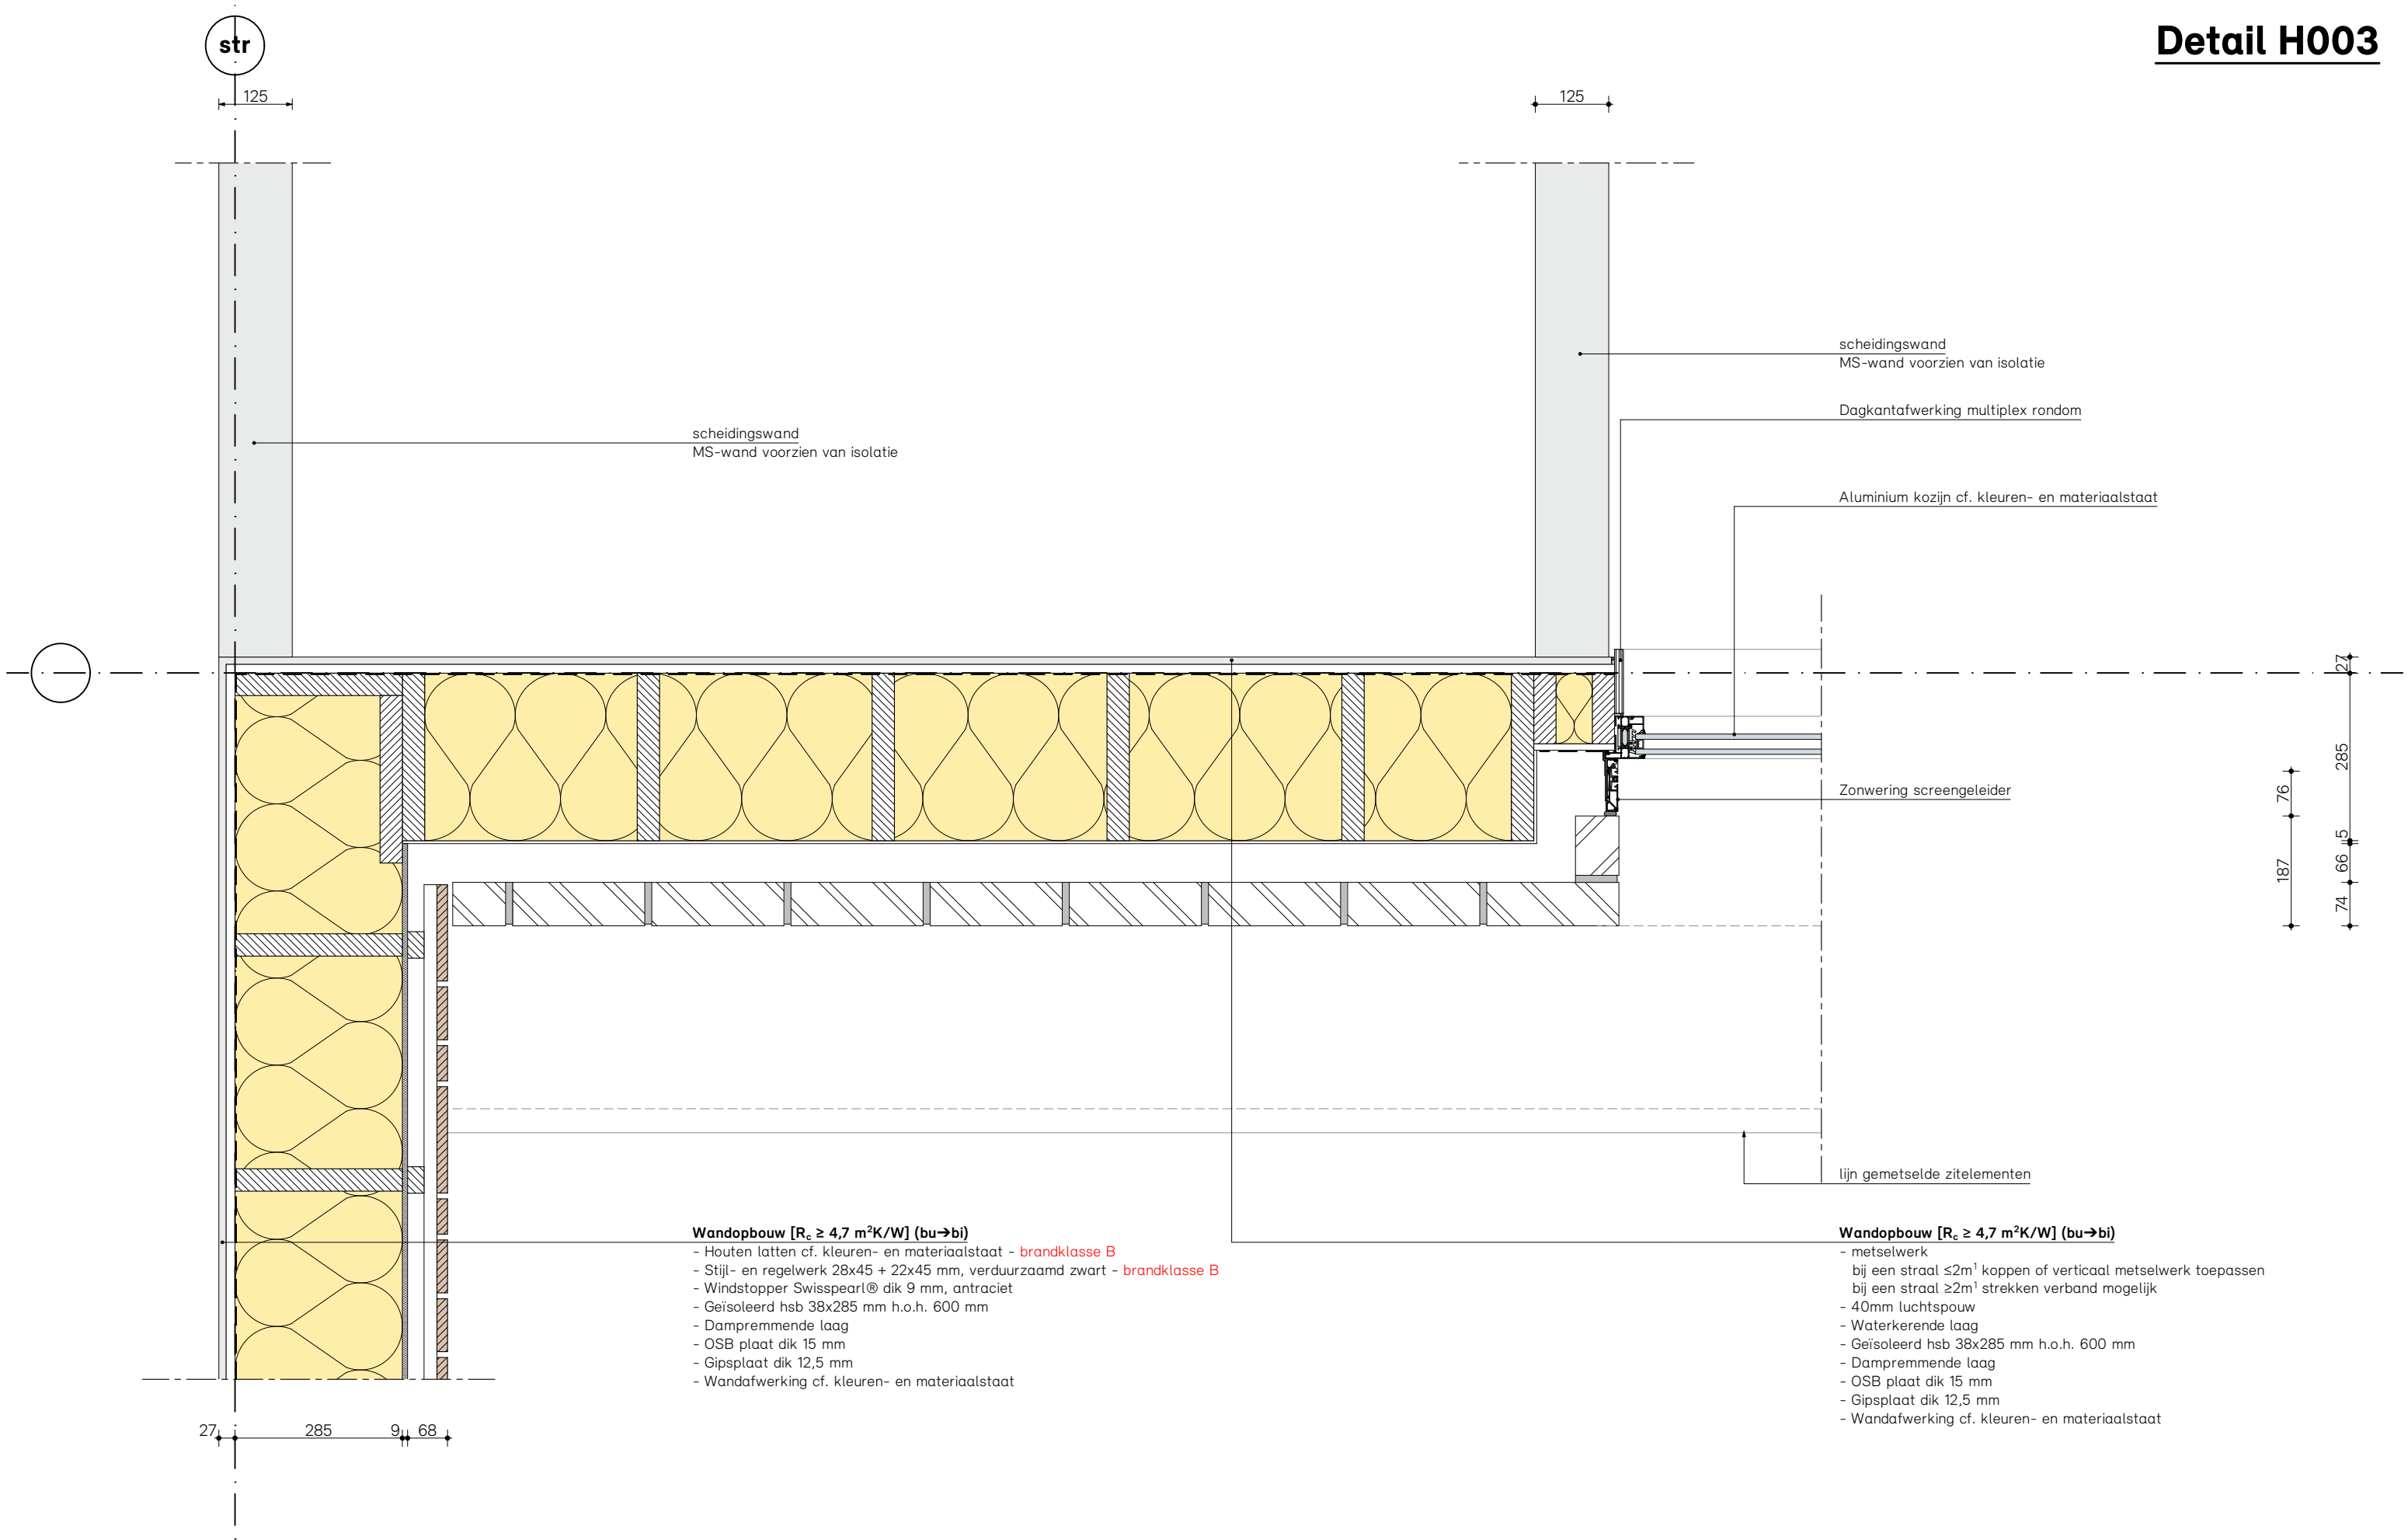


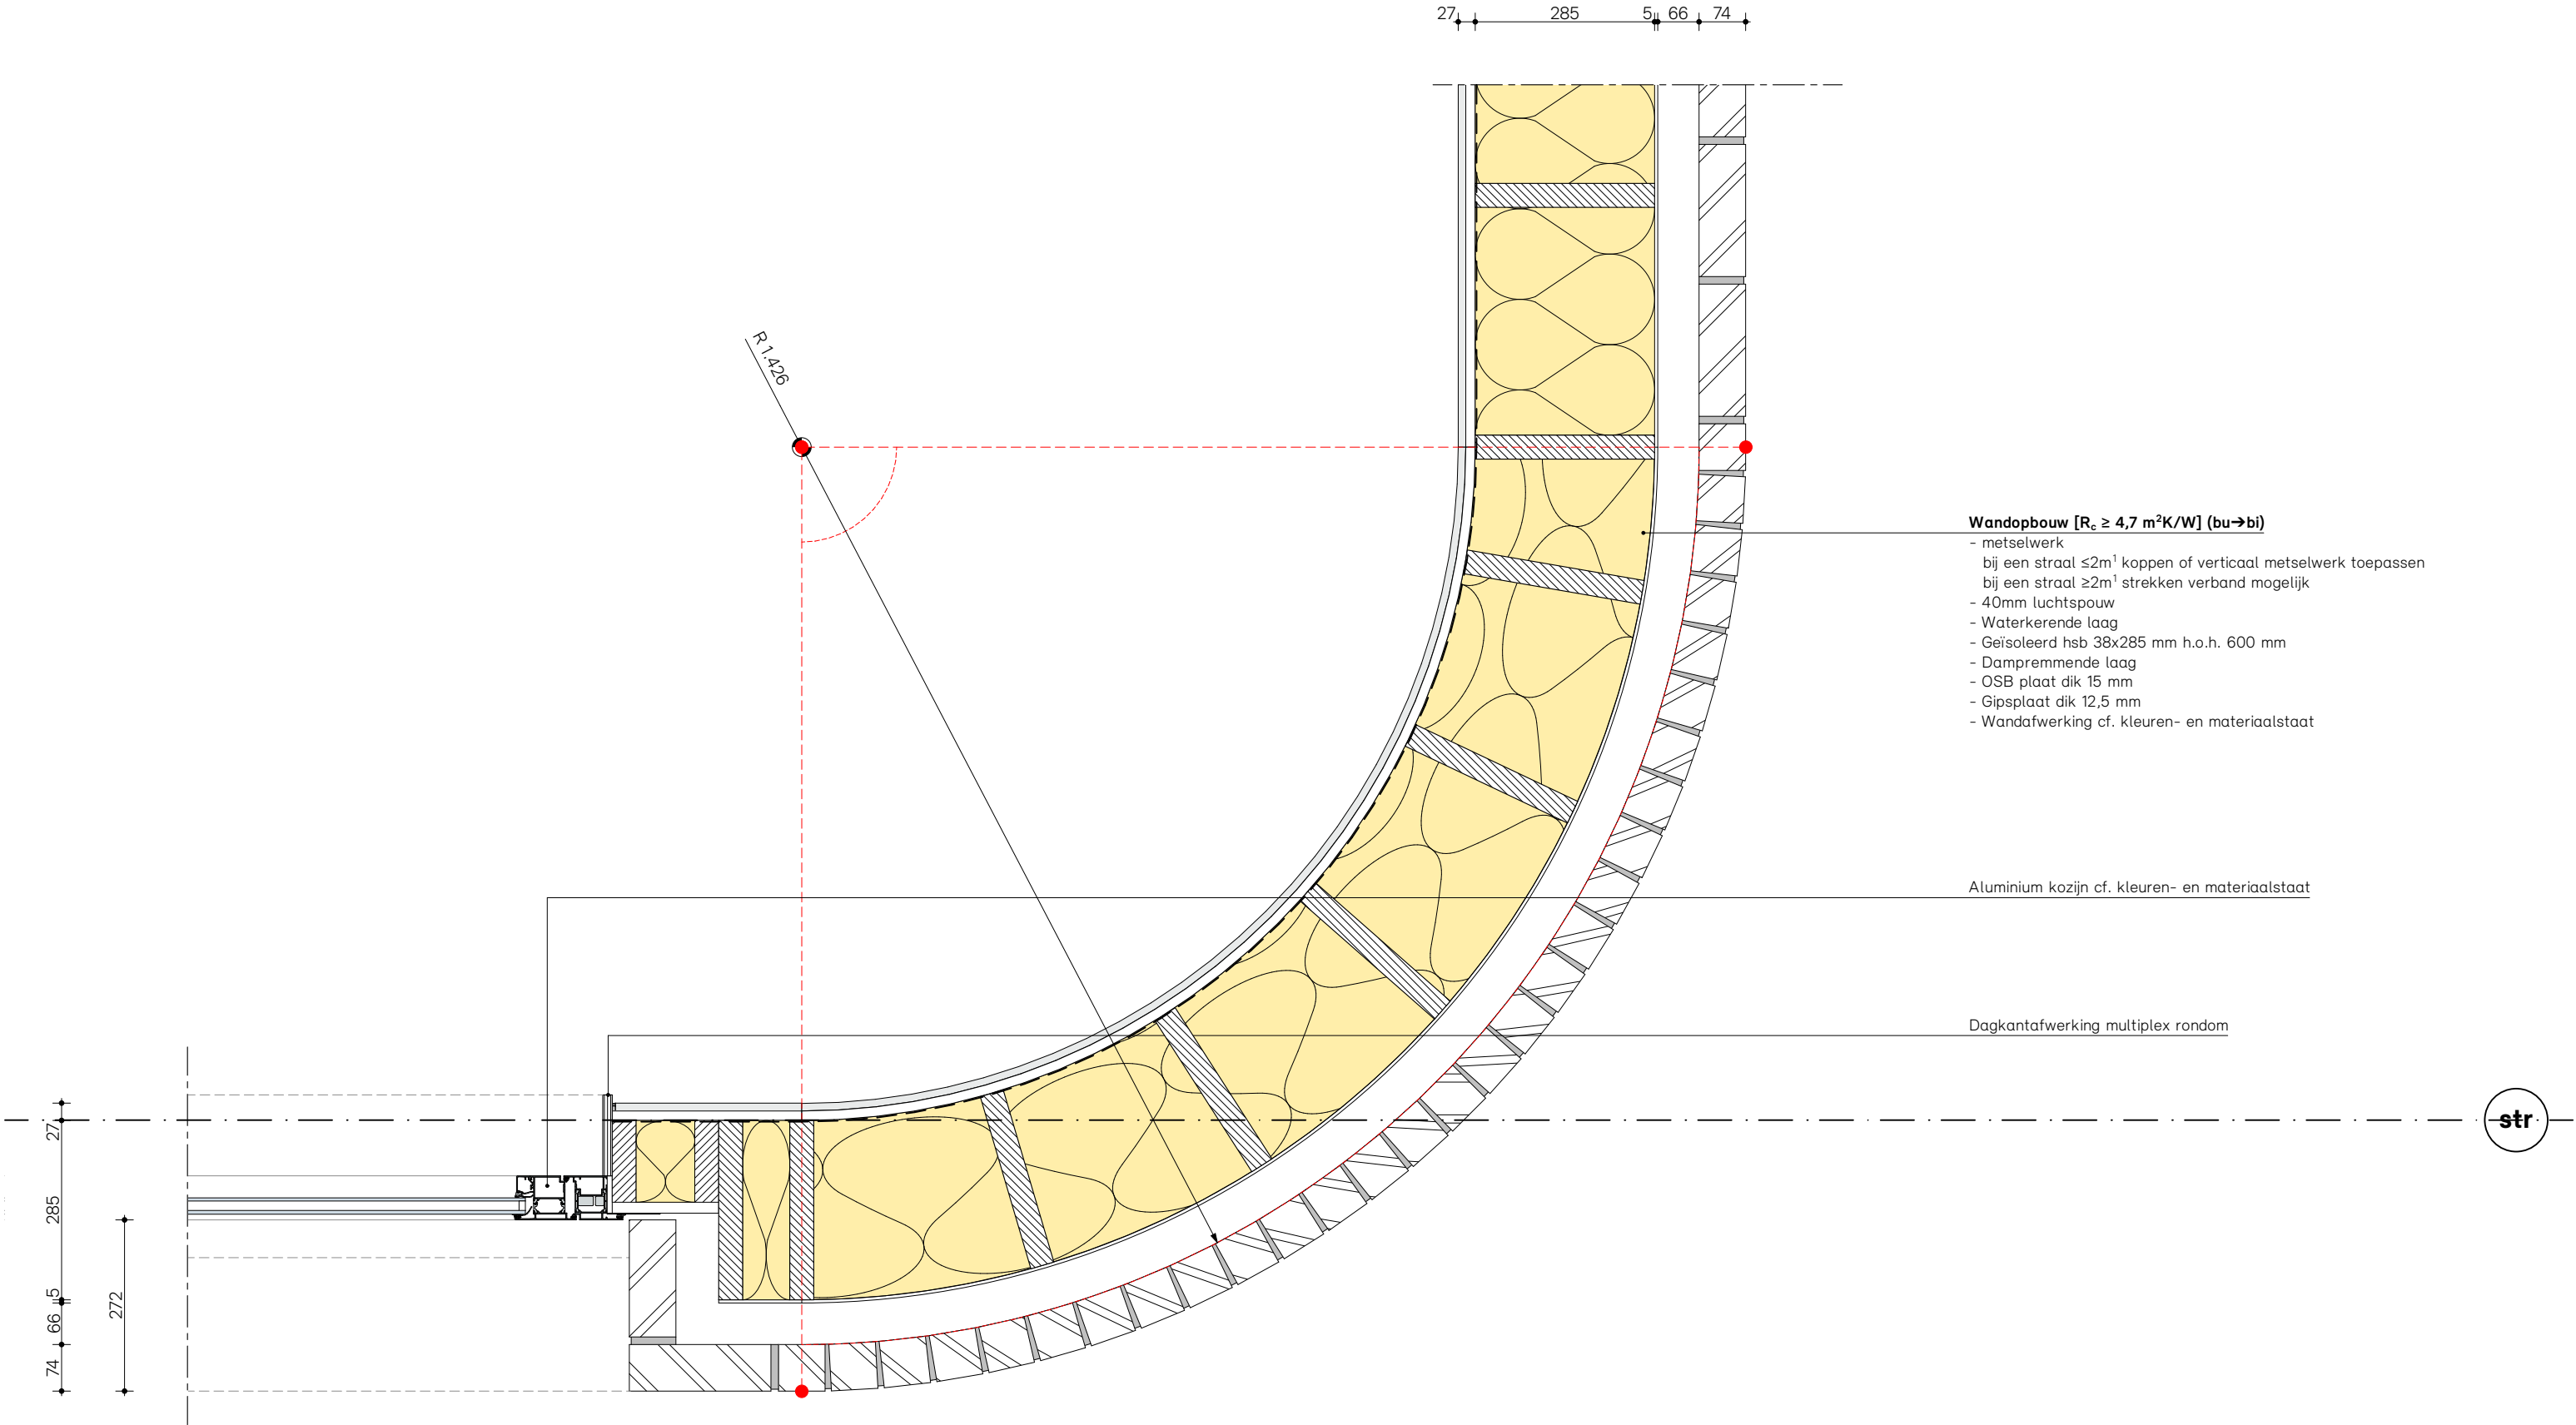

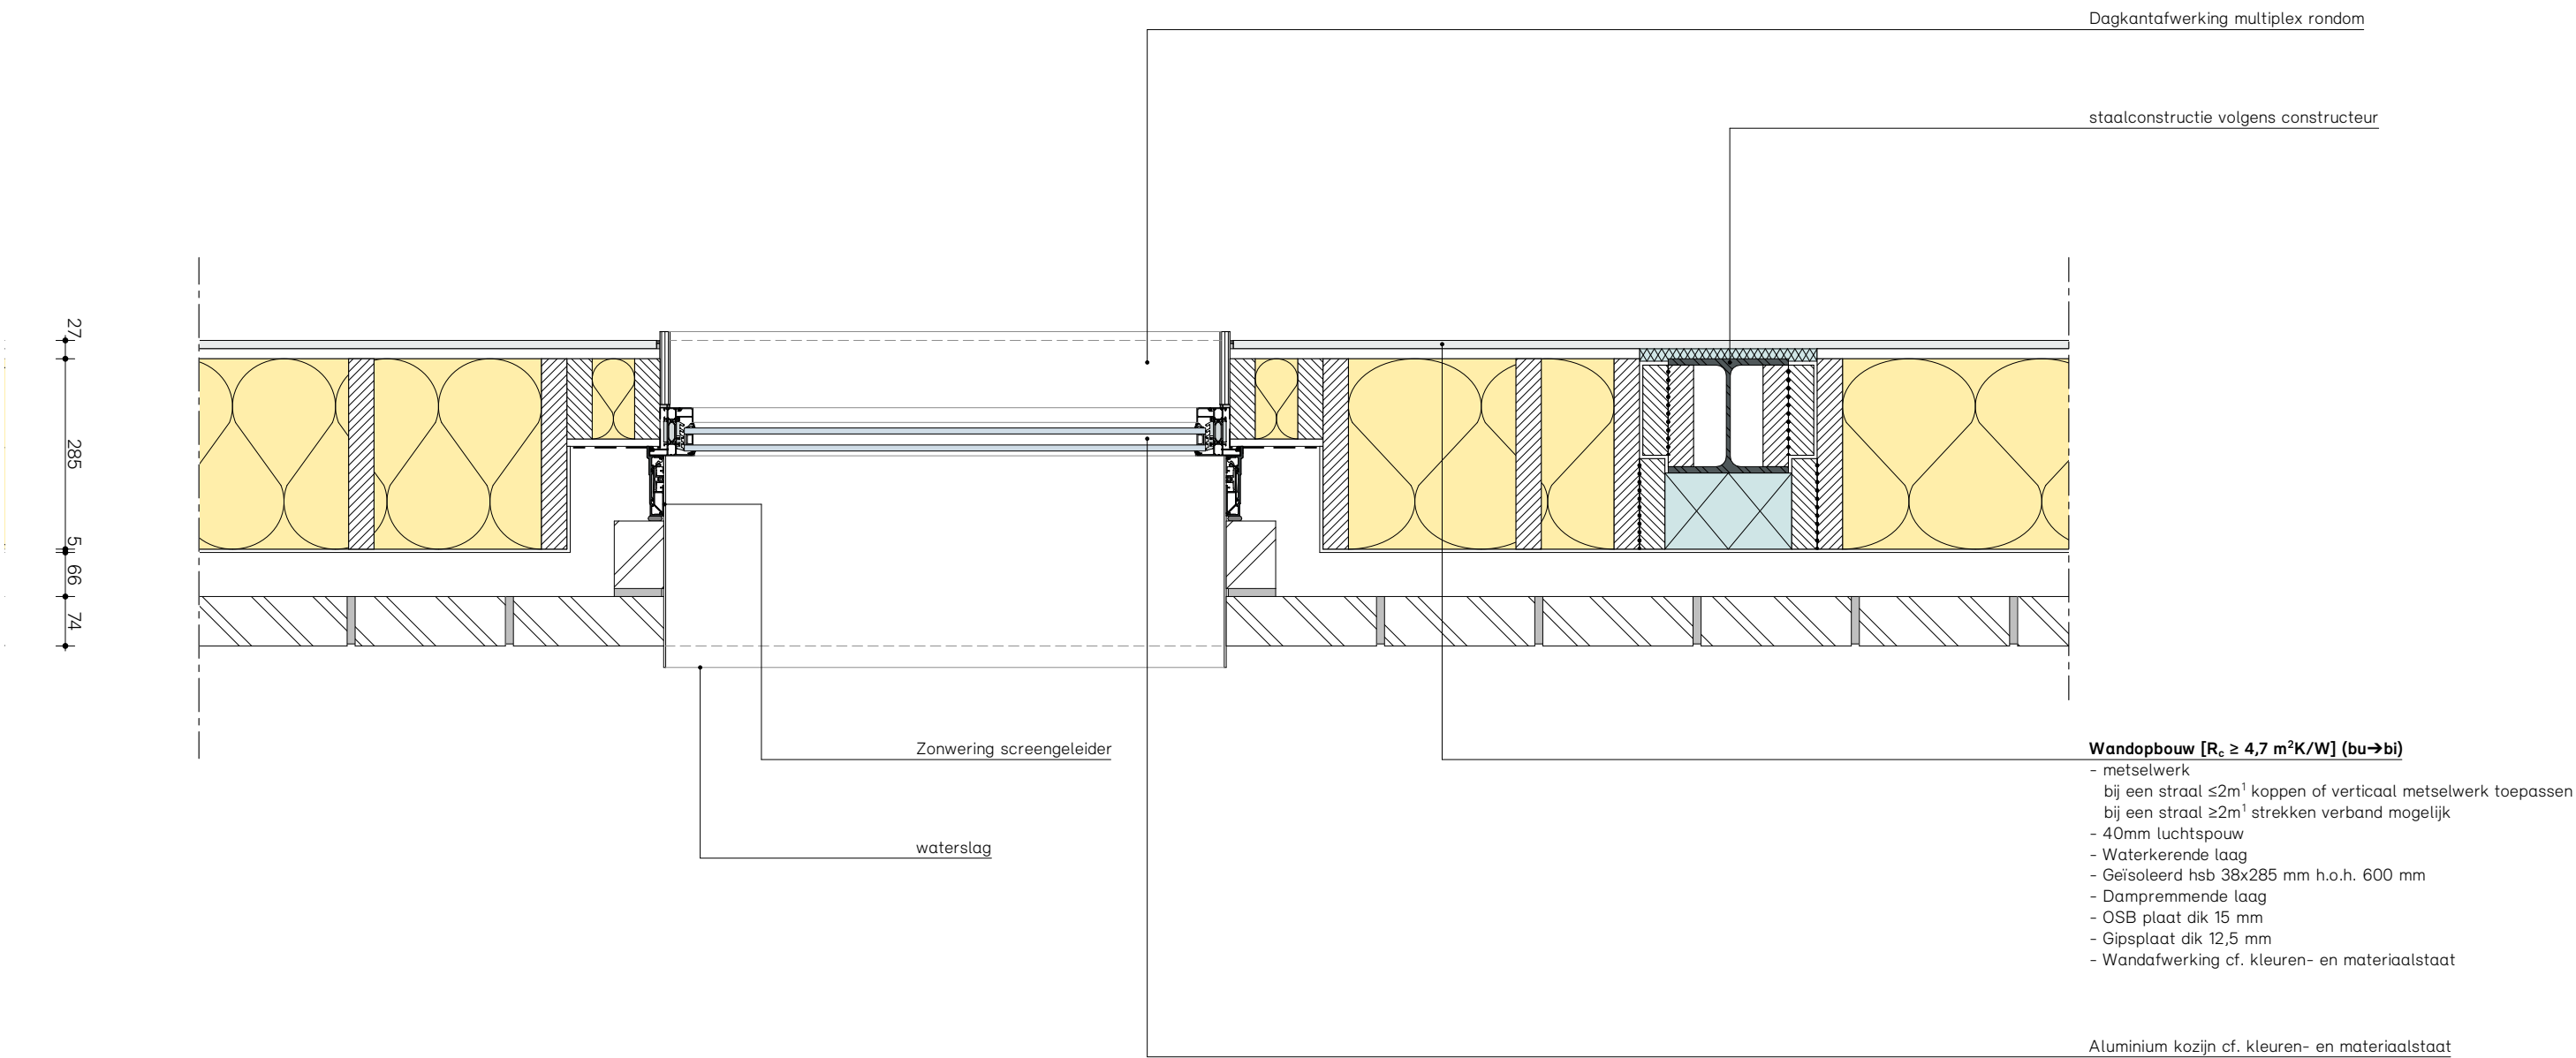


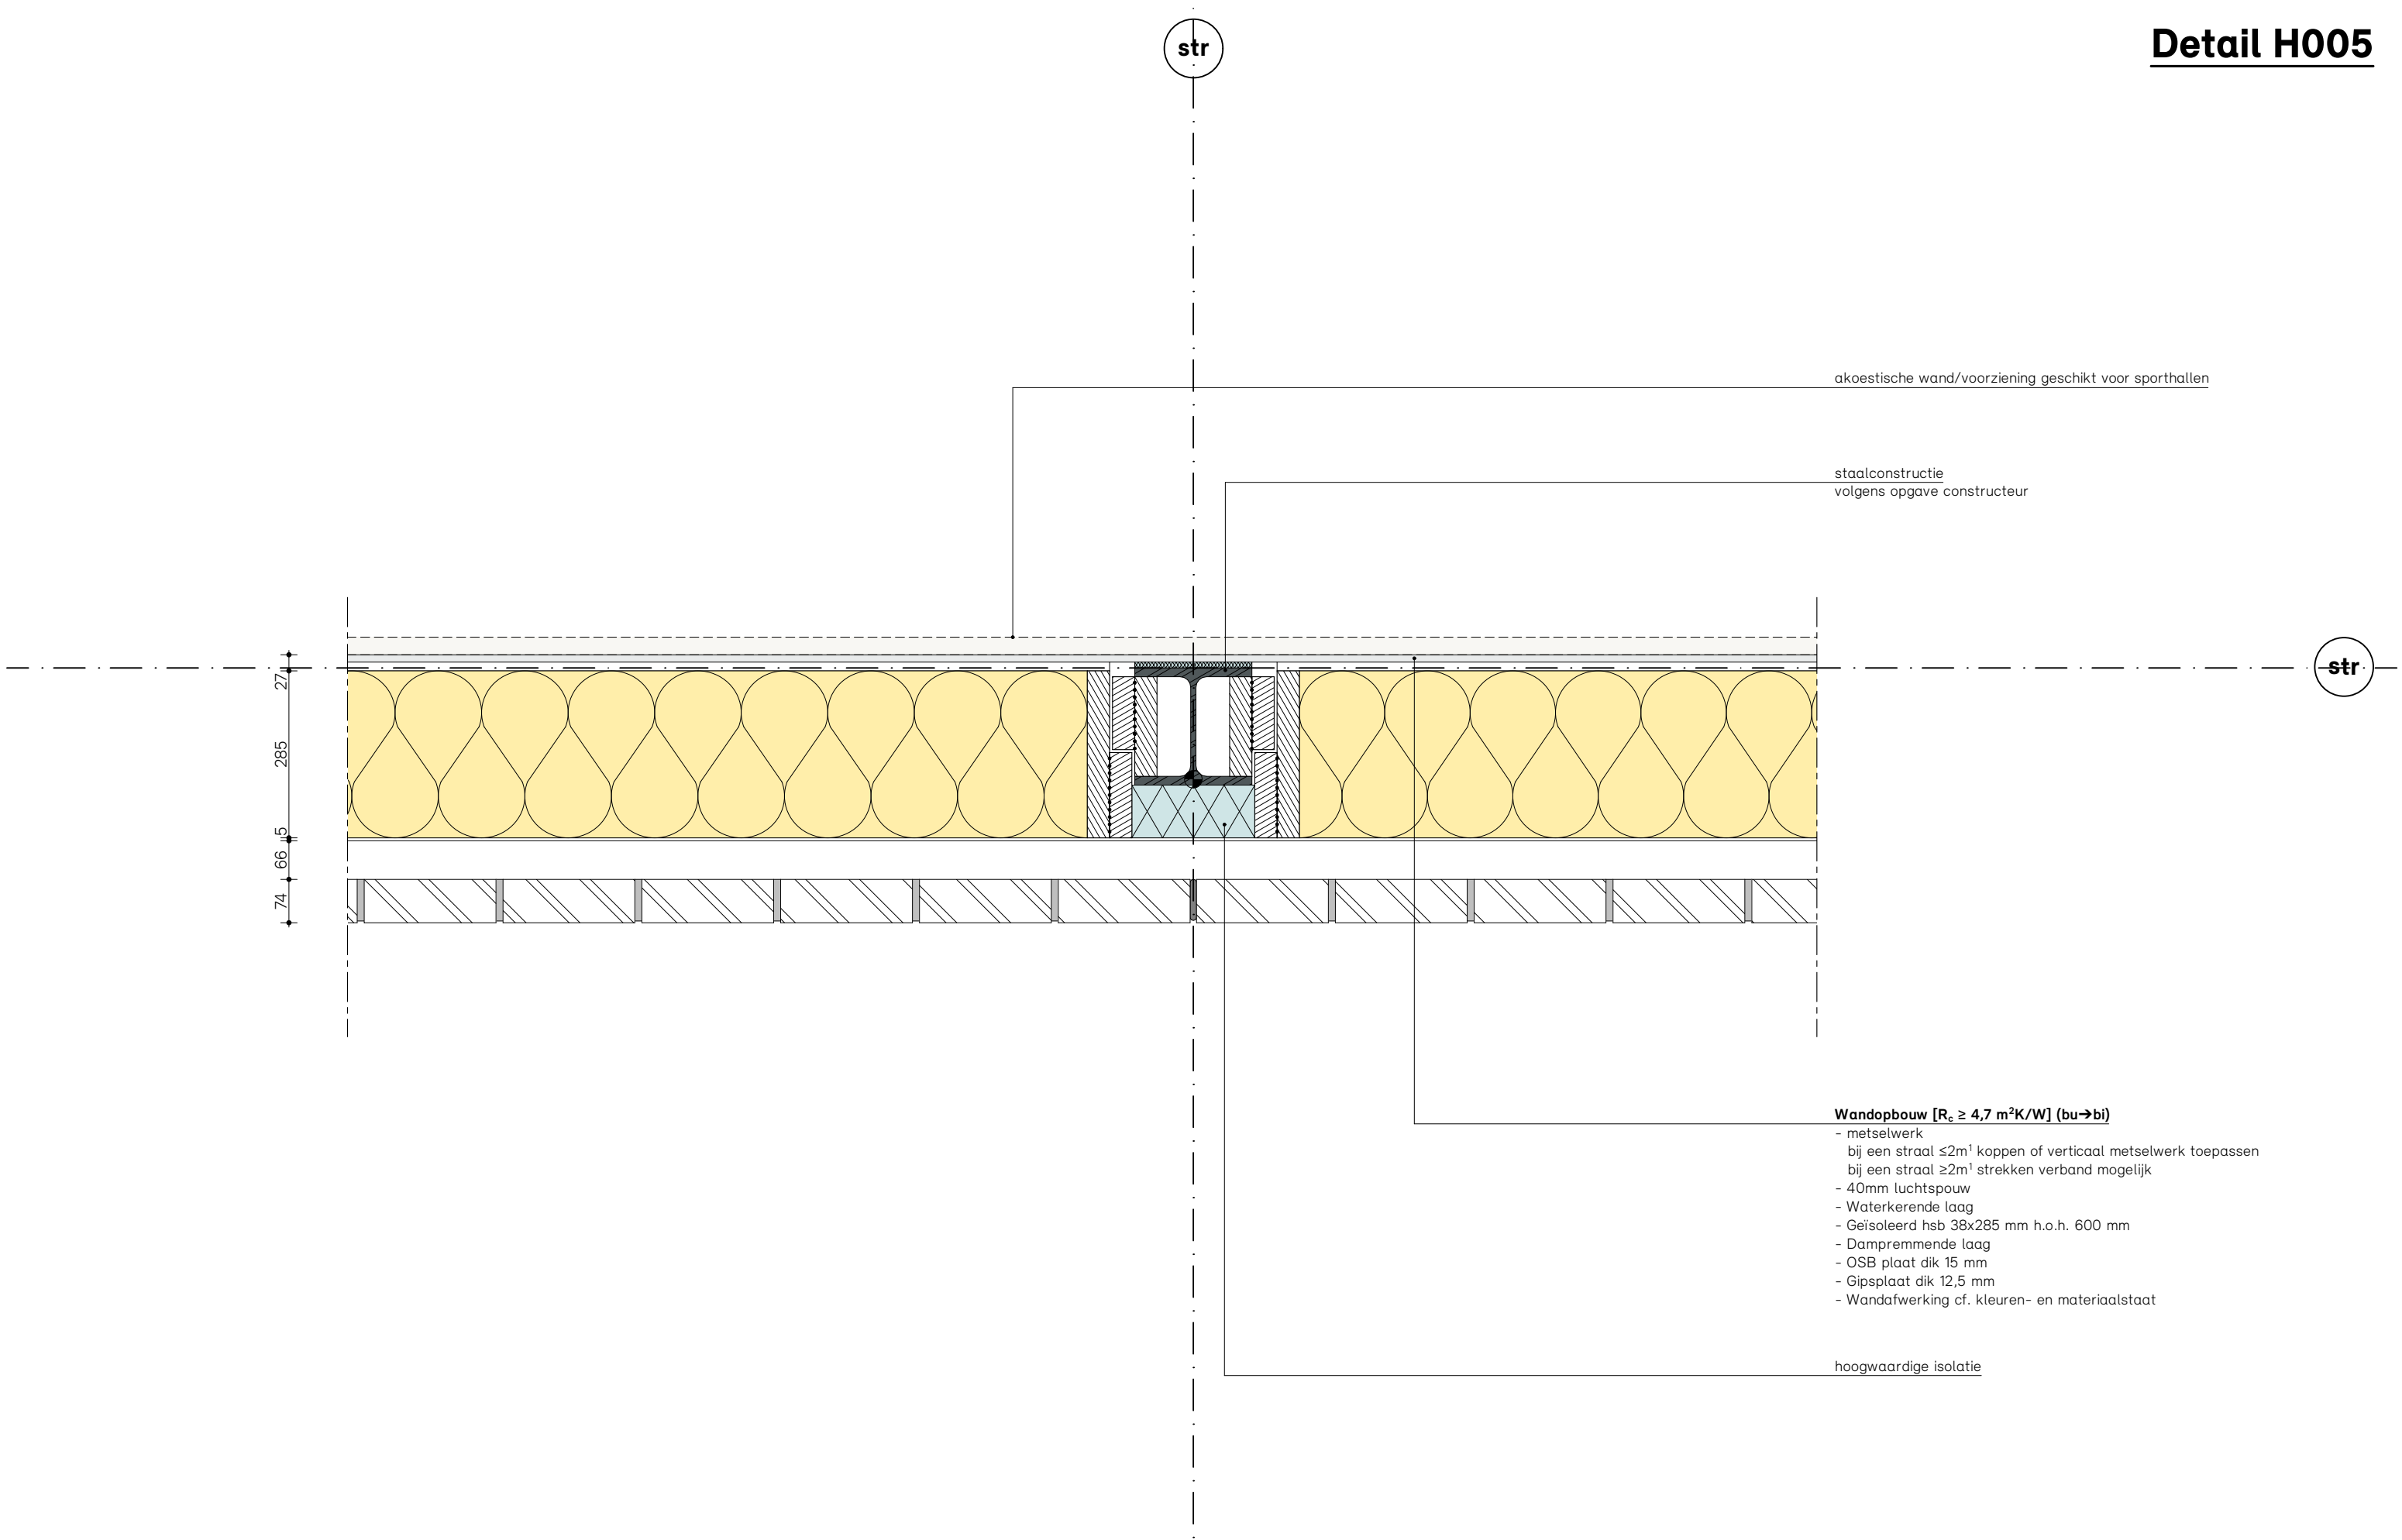


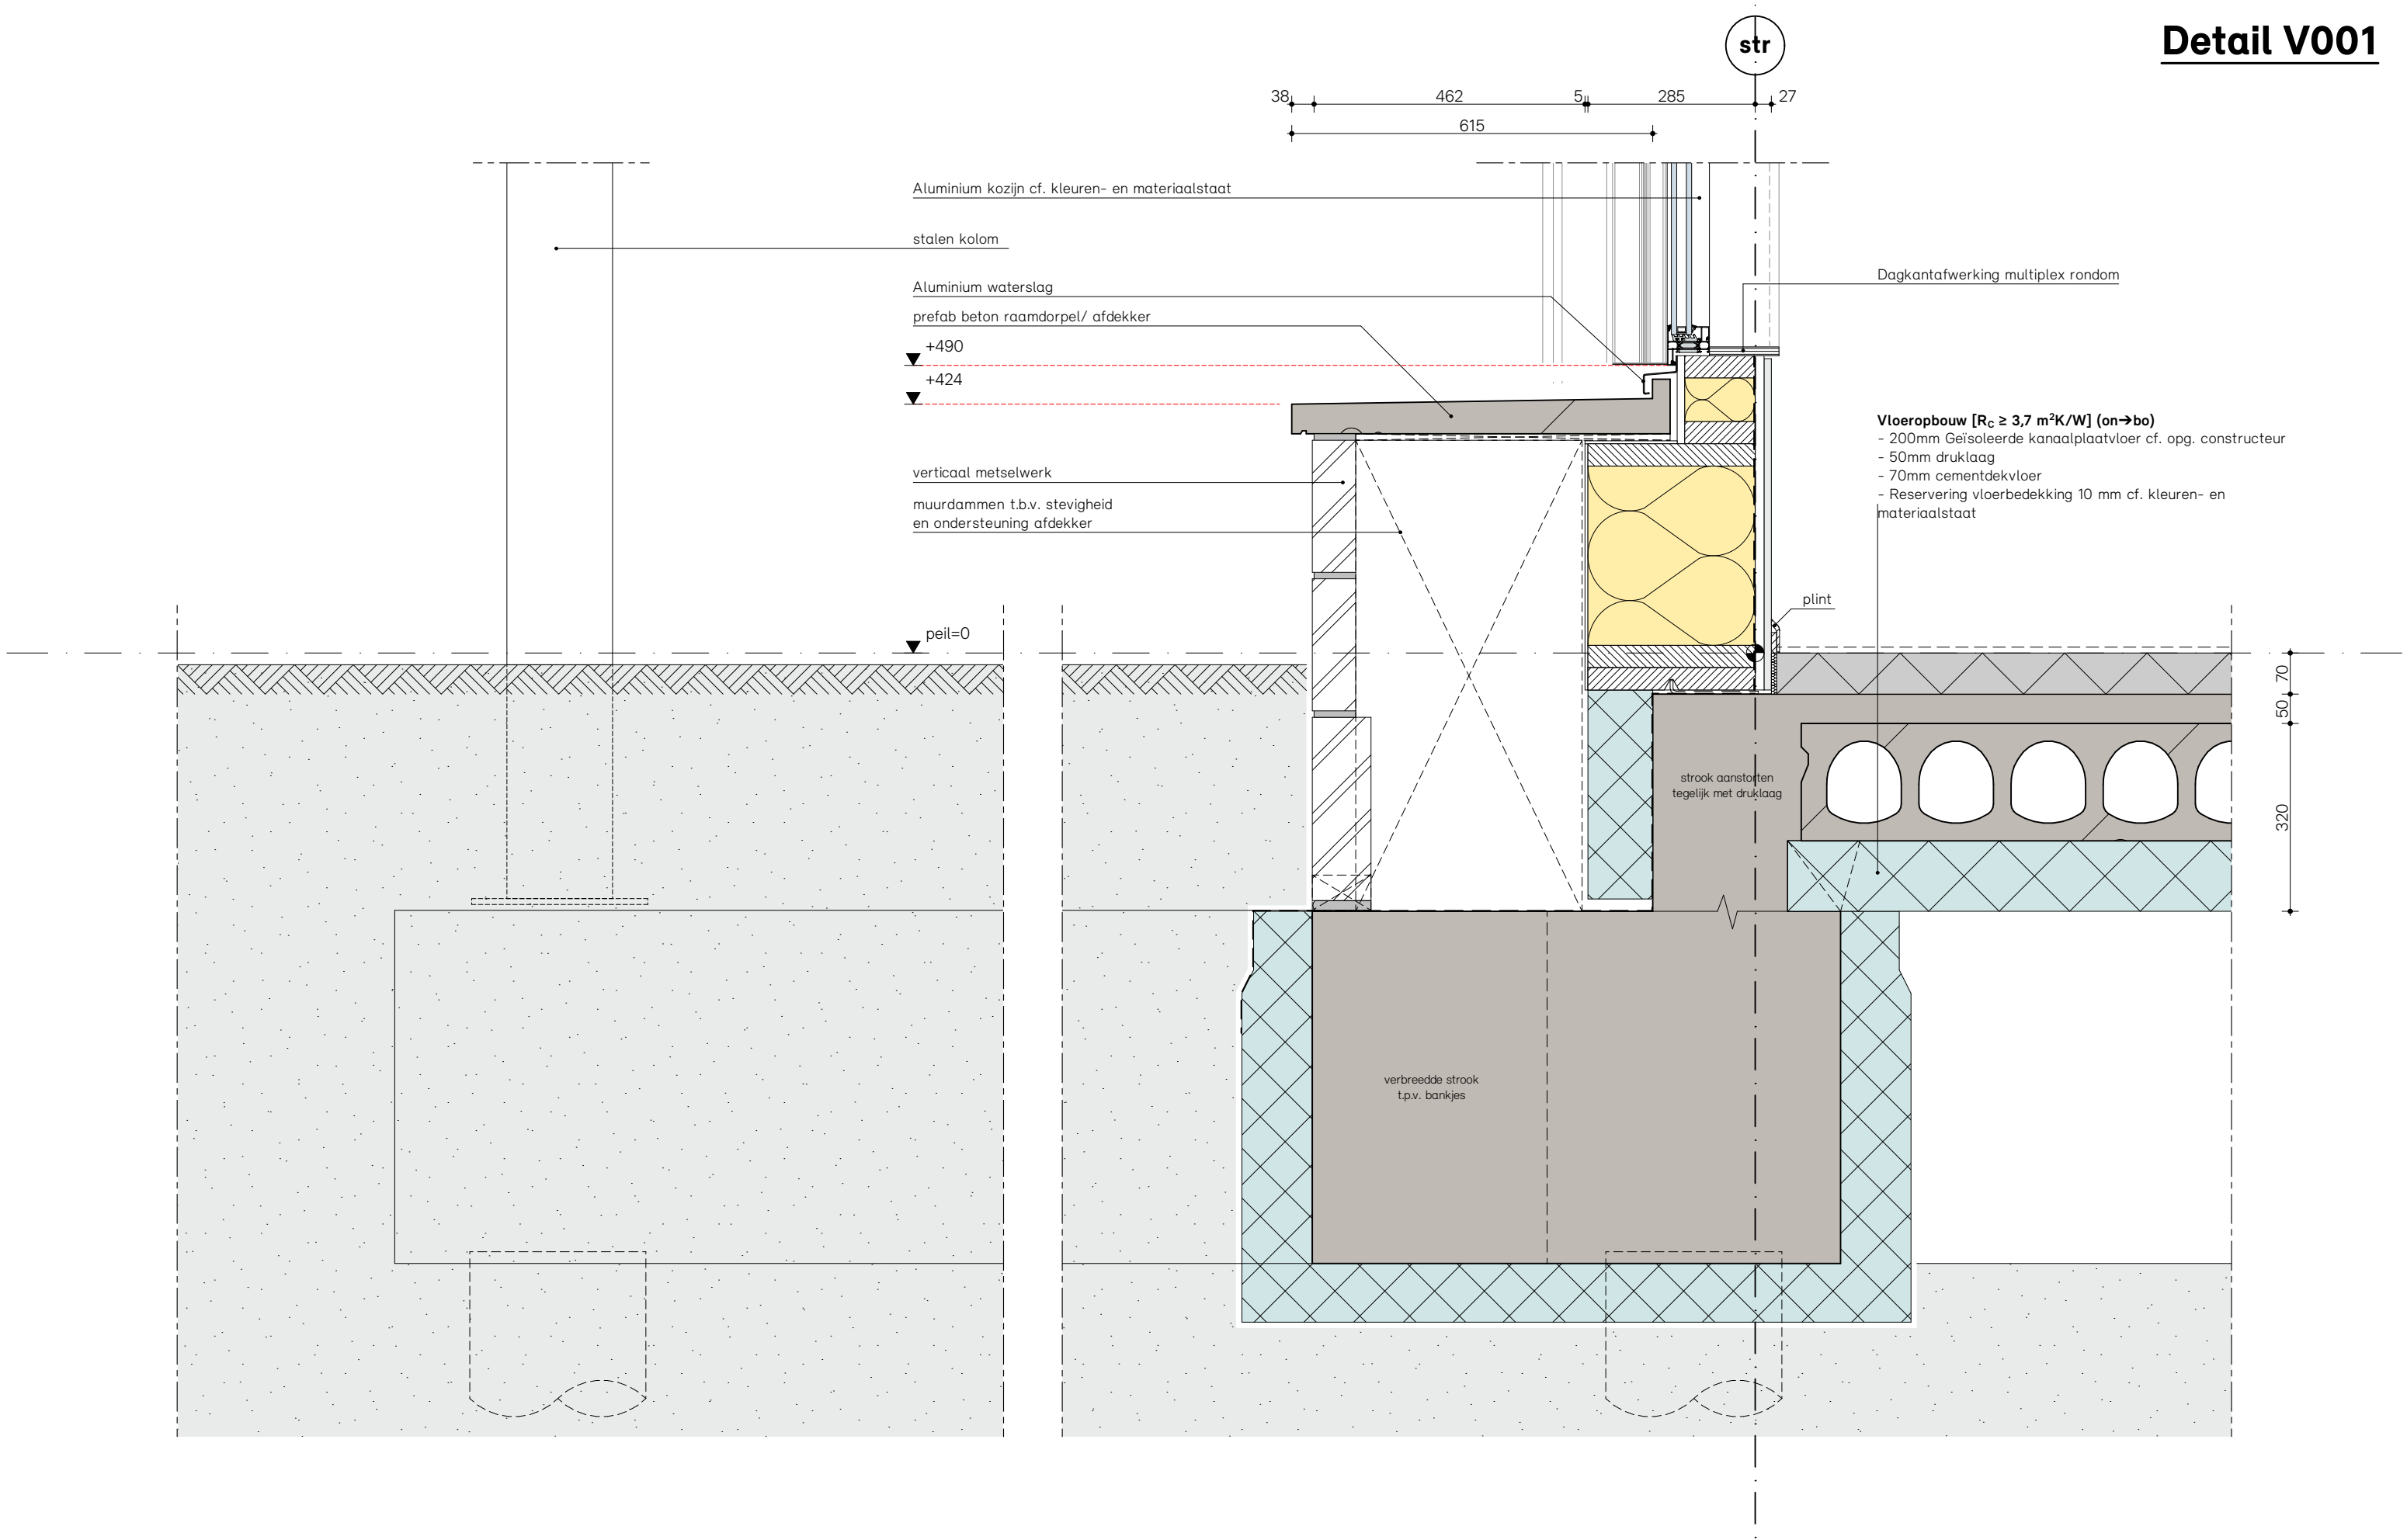


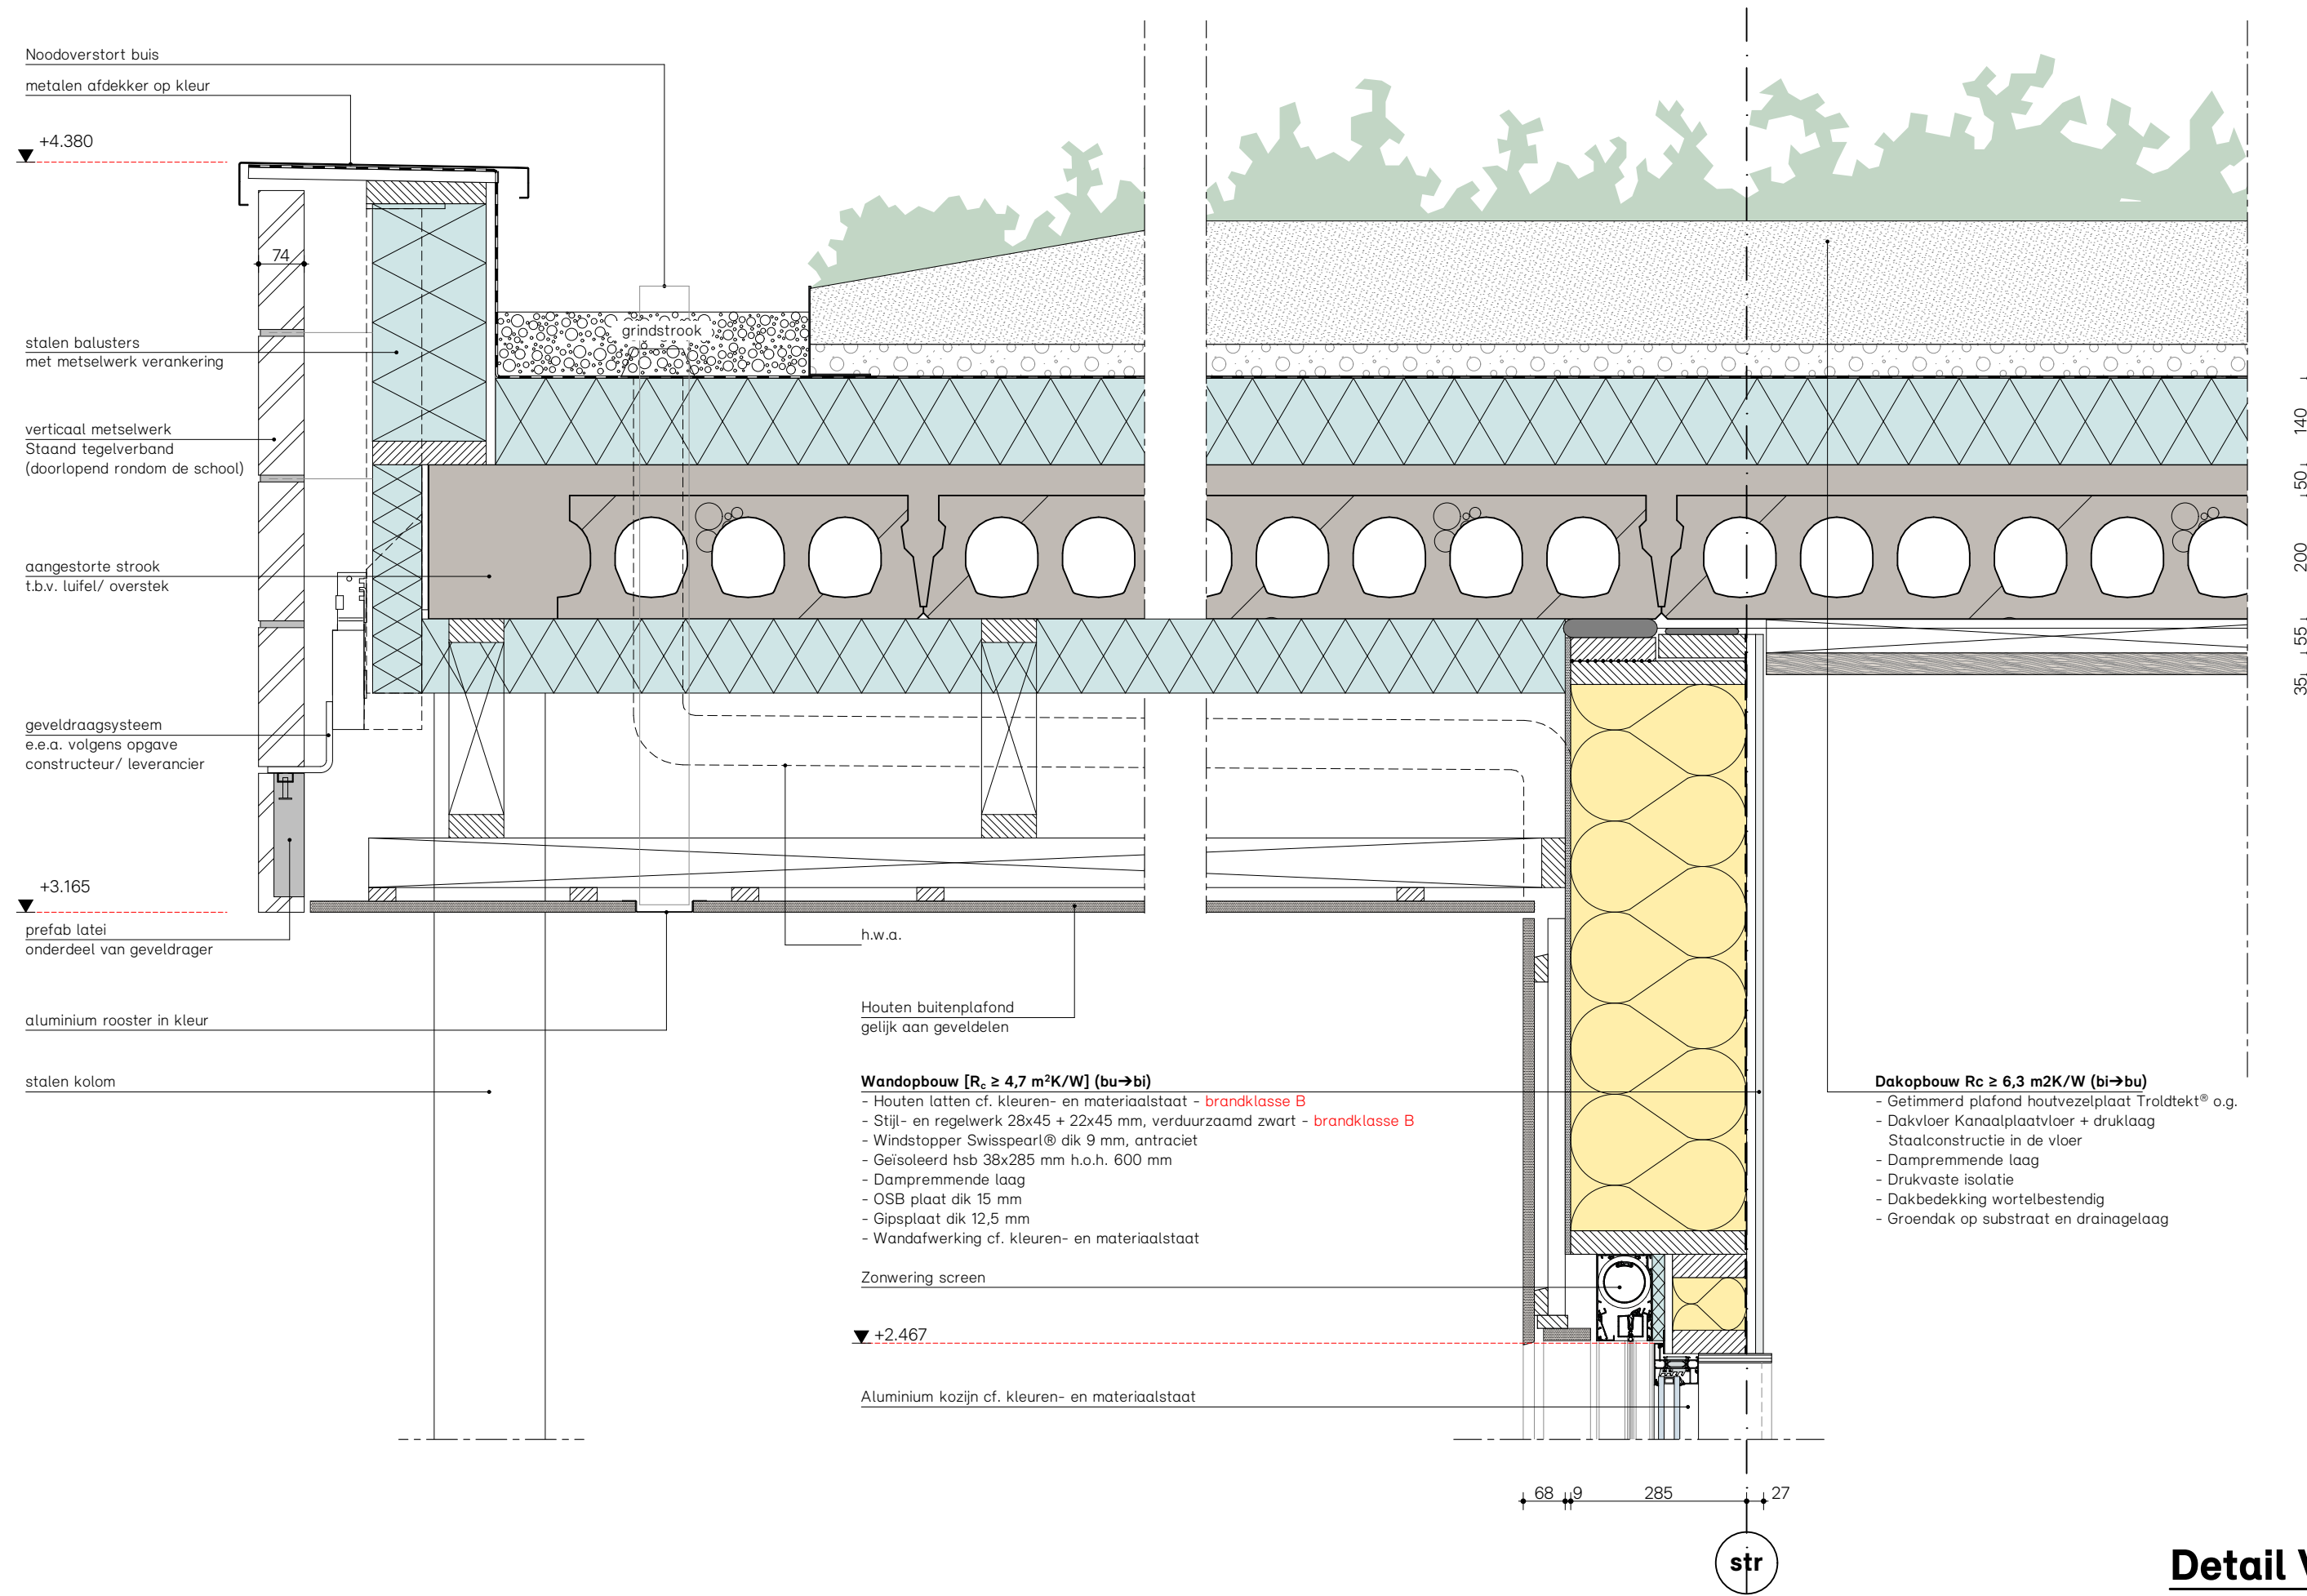



Detail V002

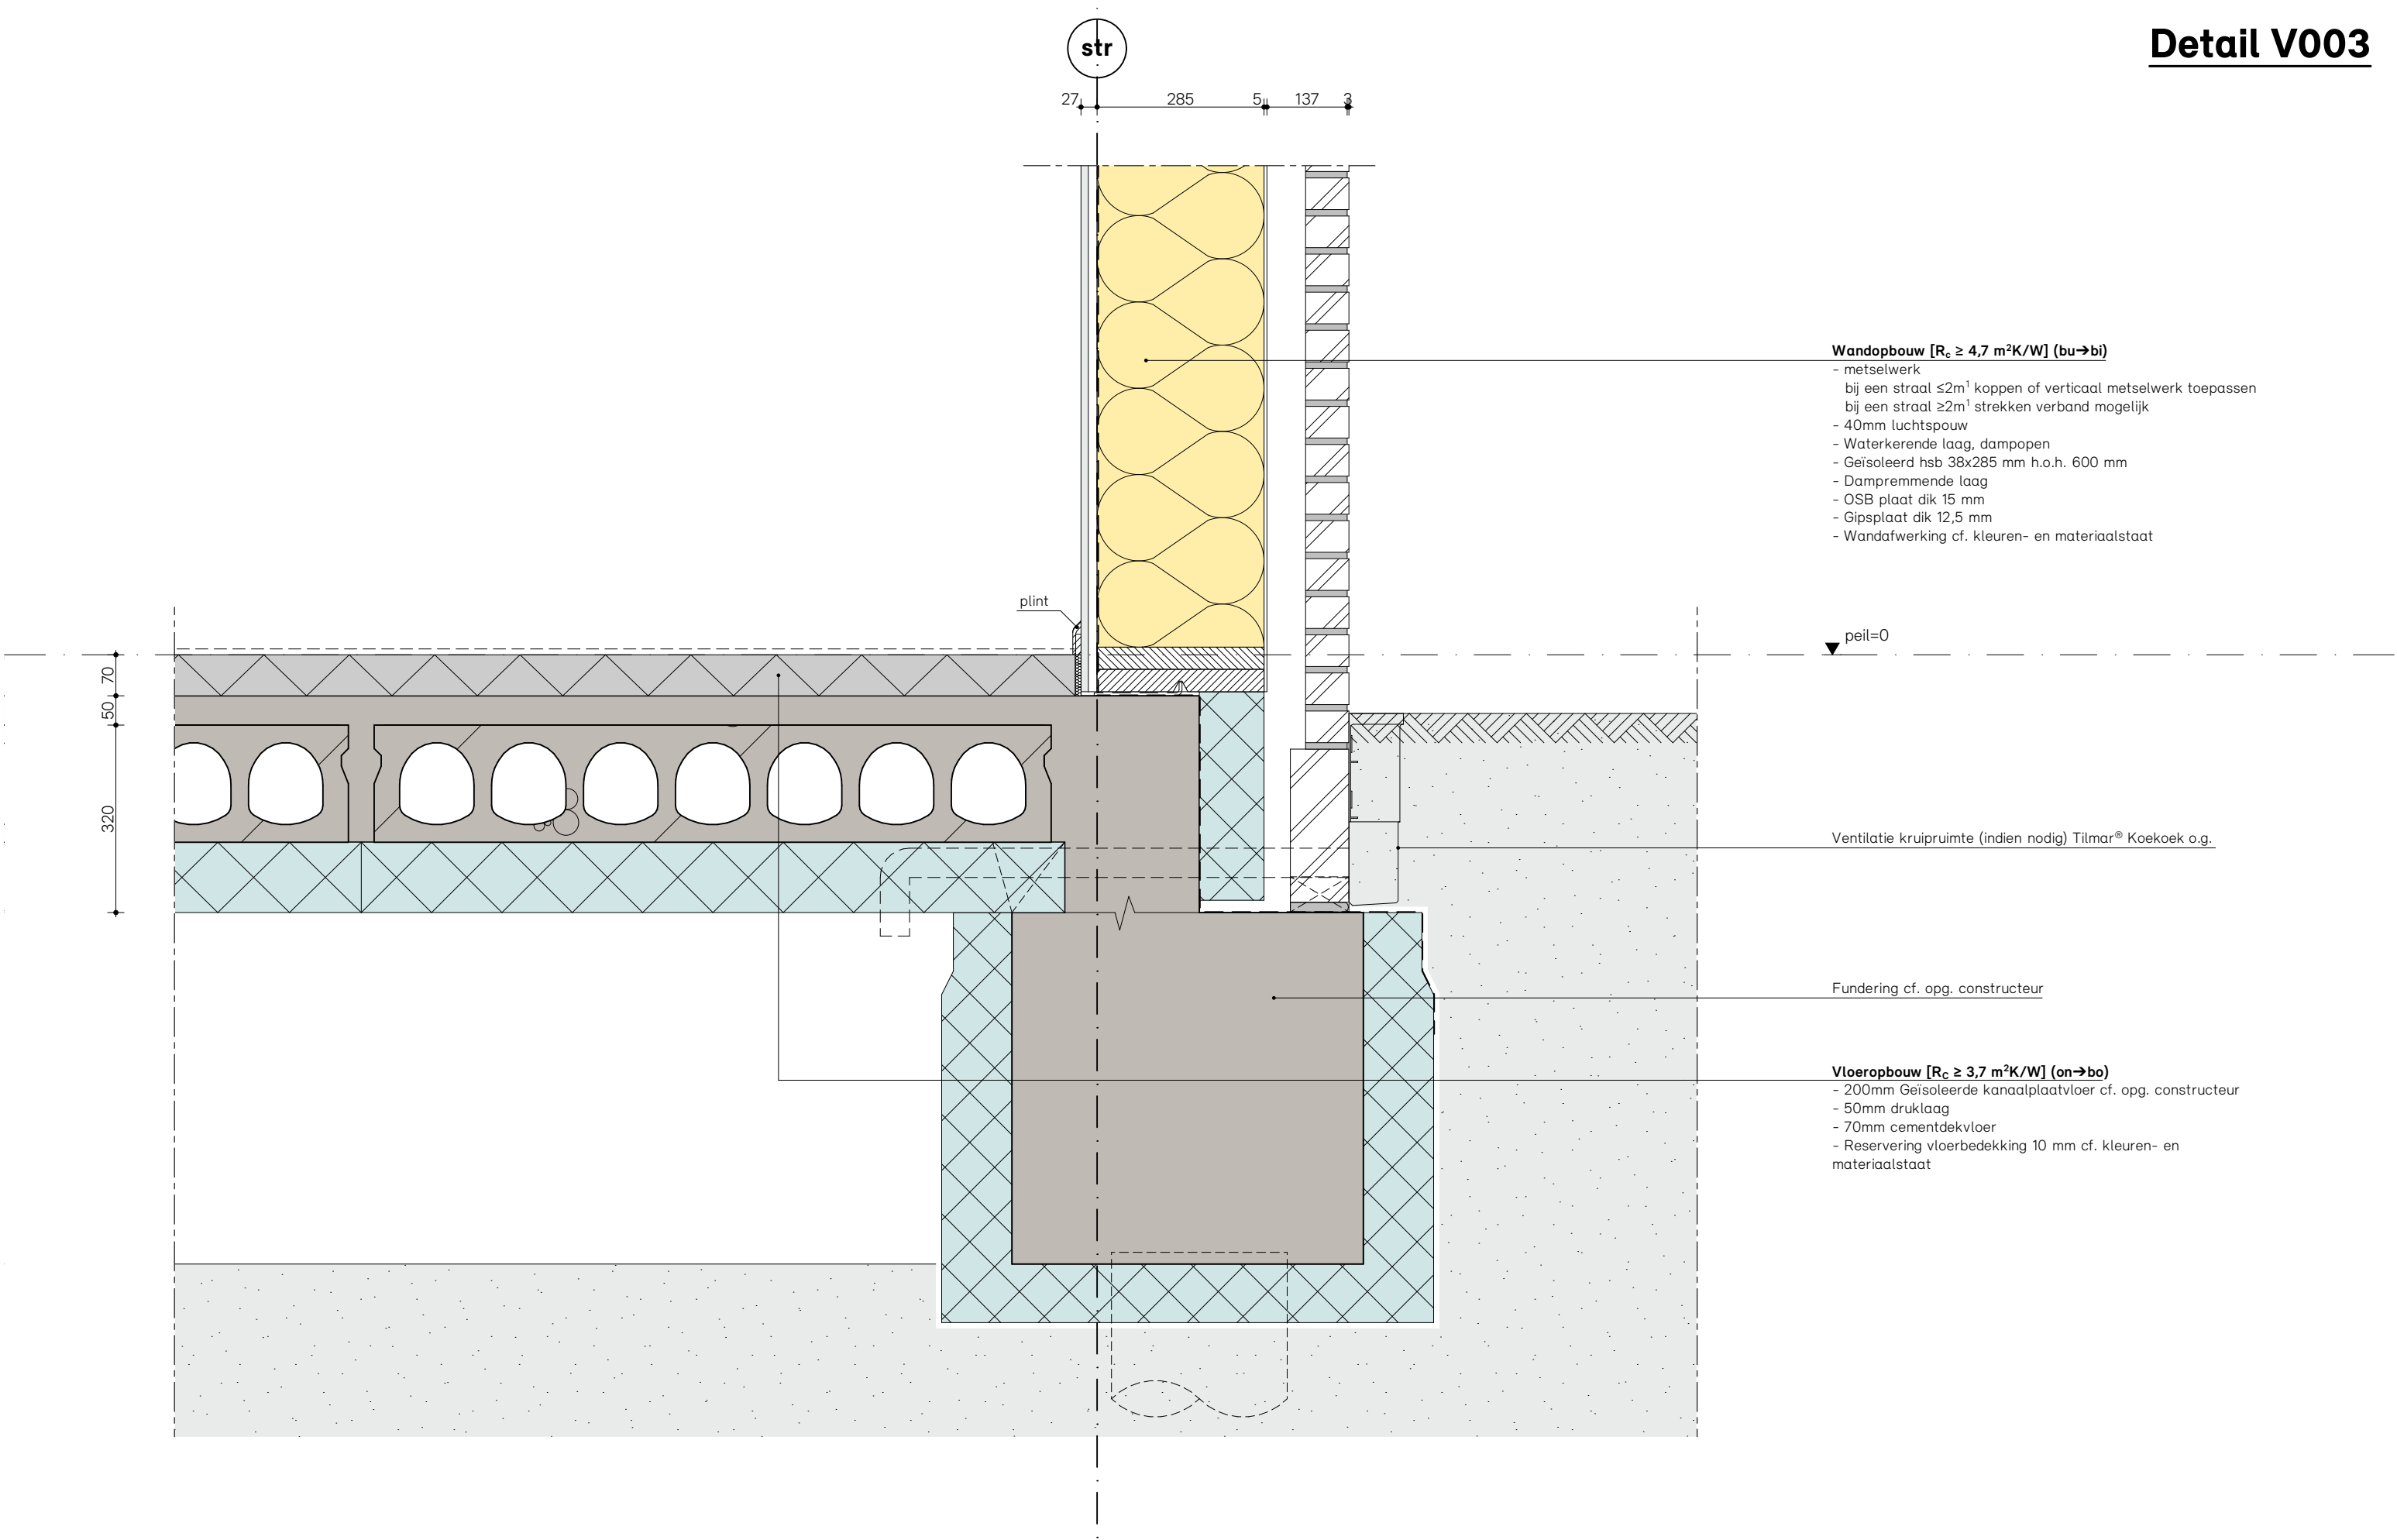

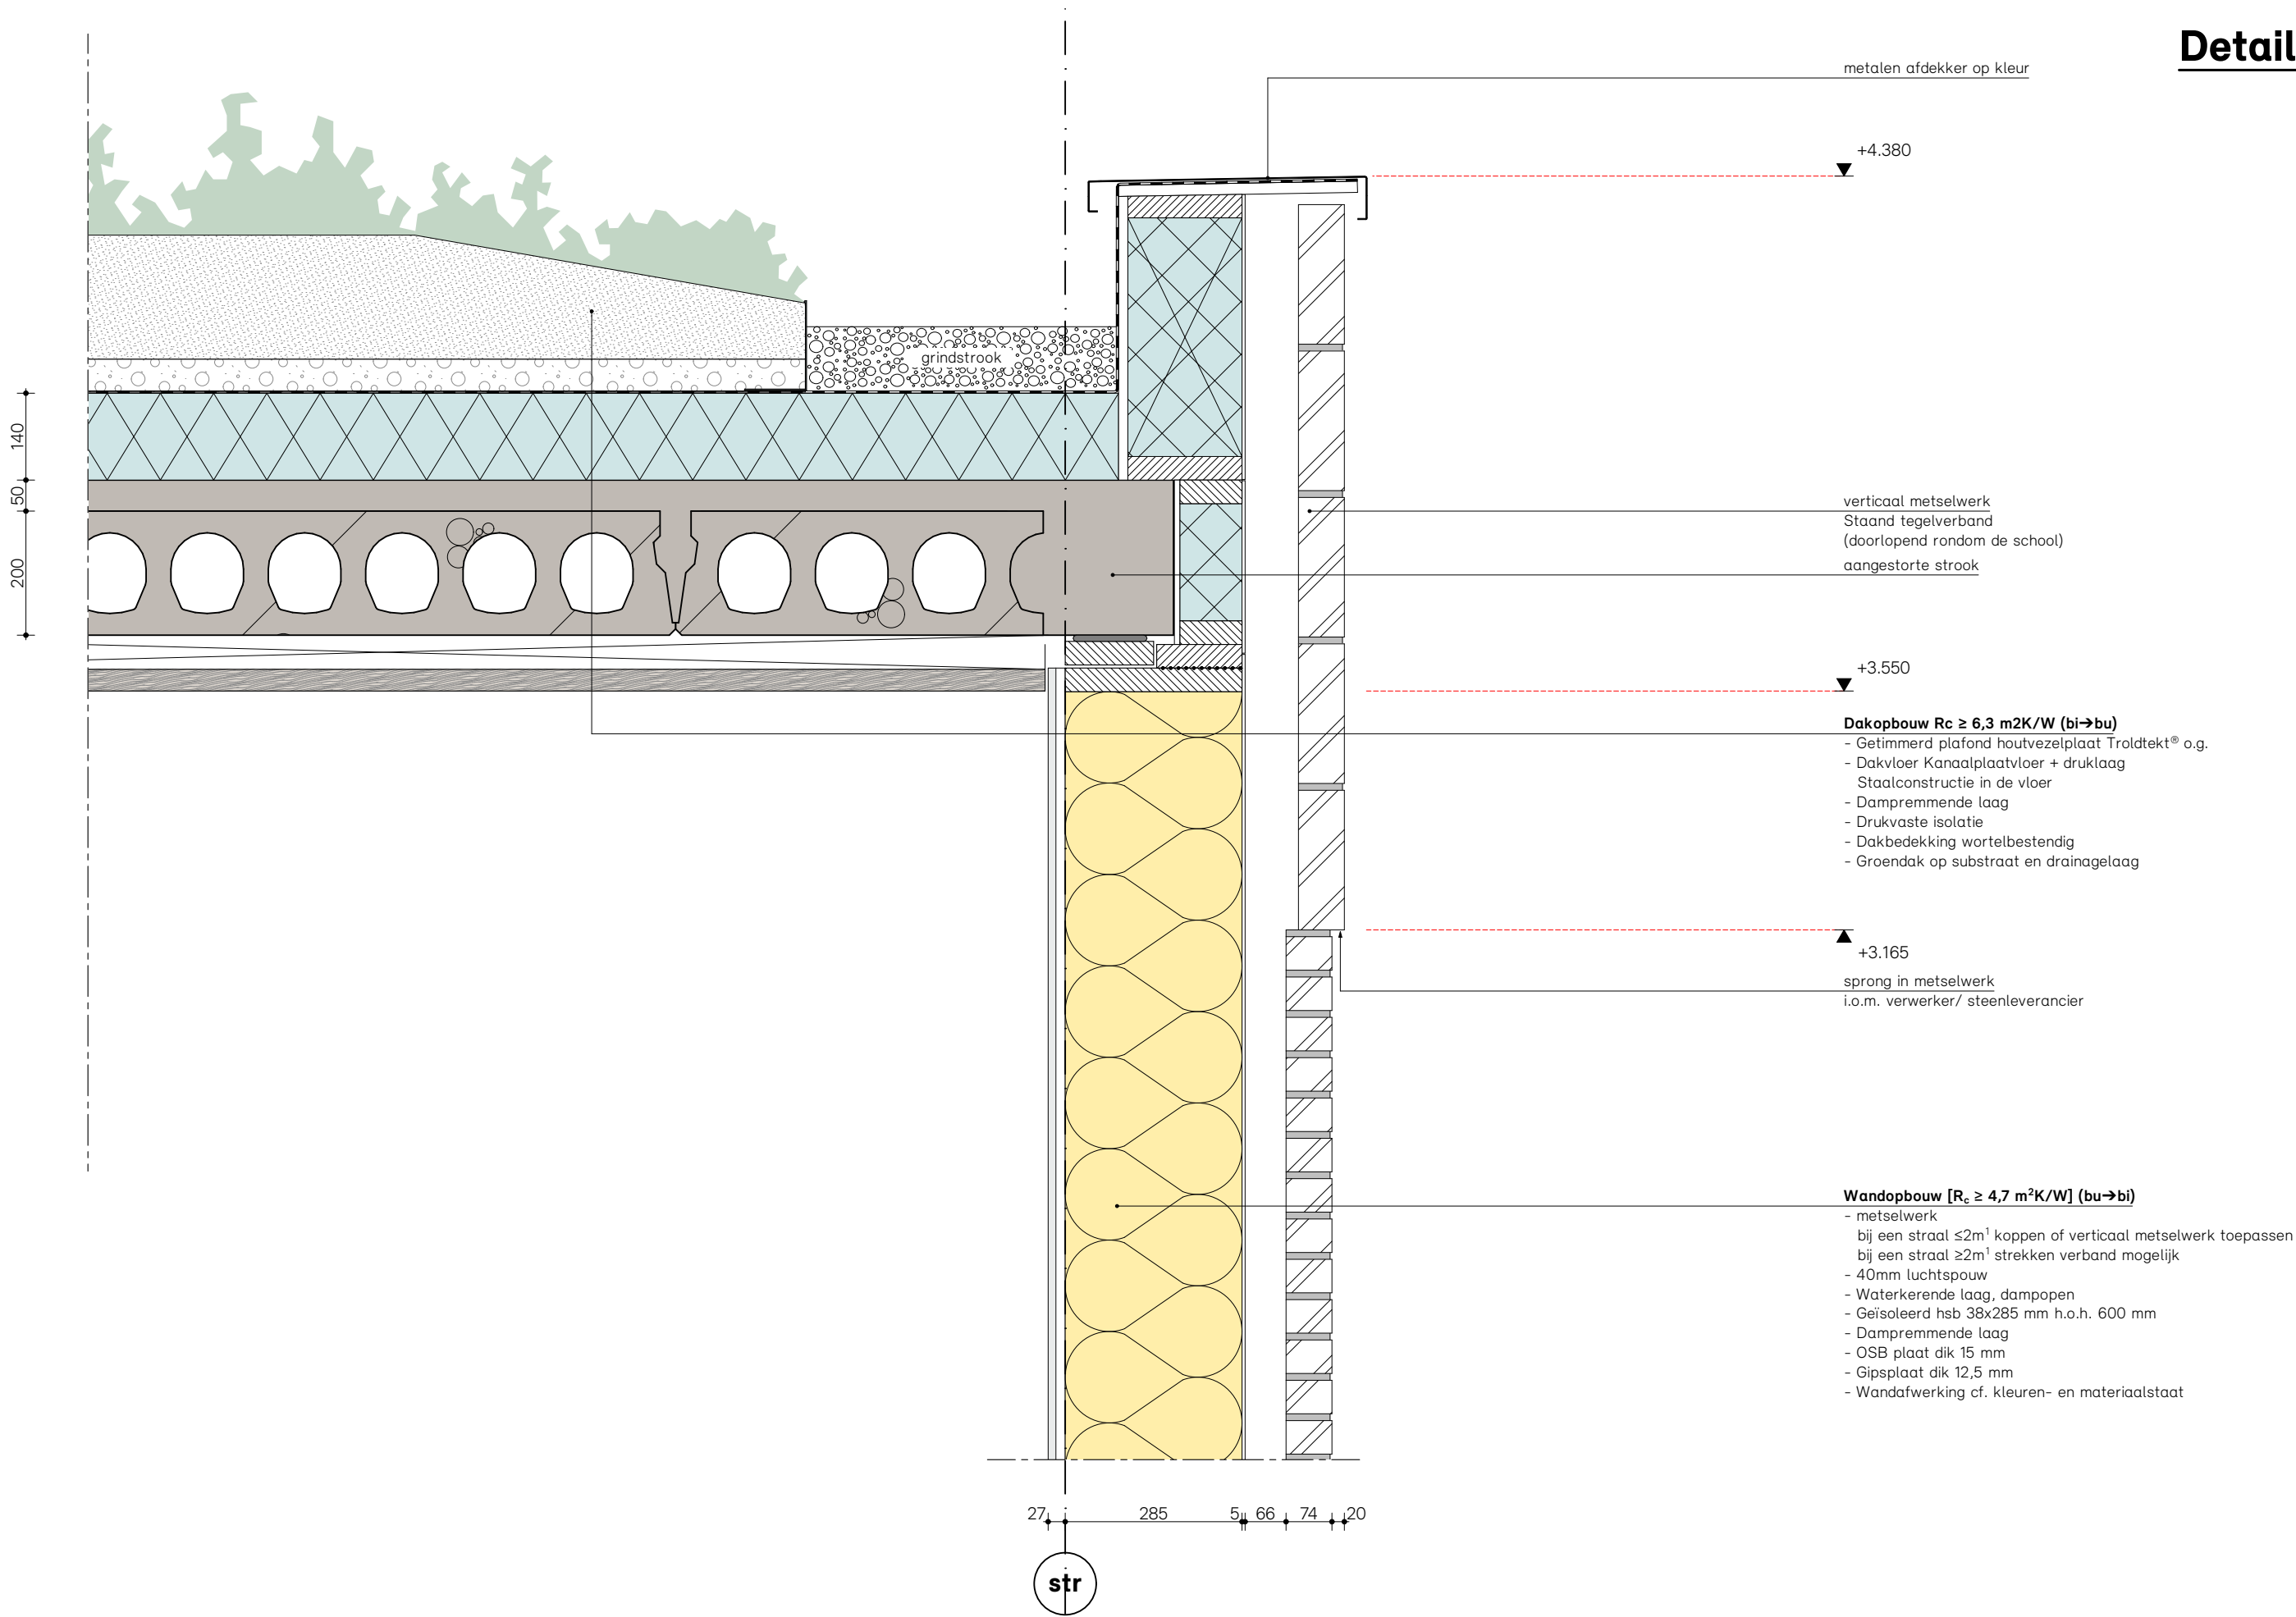

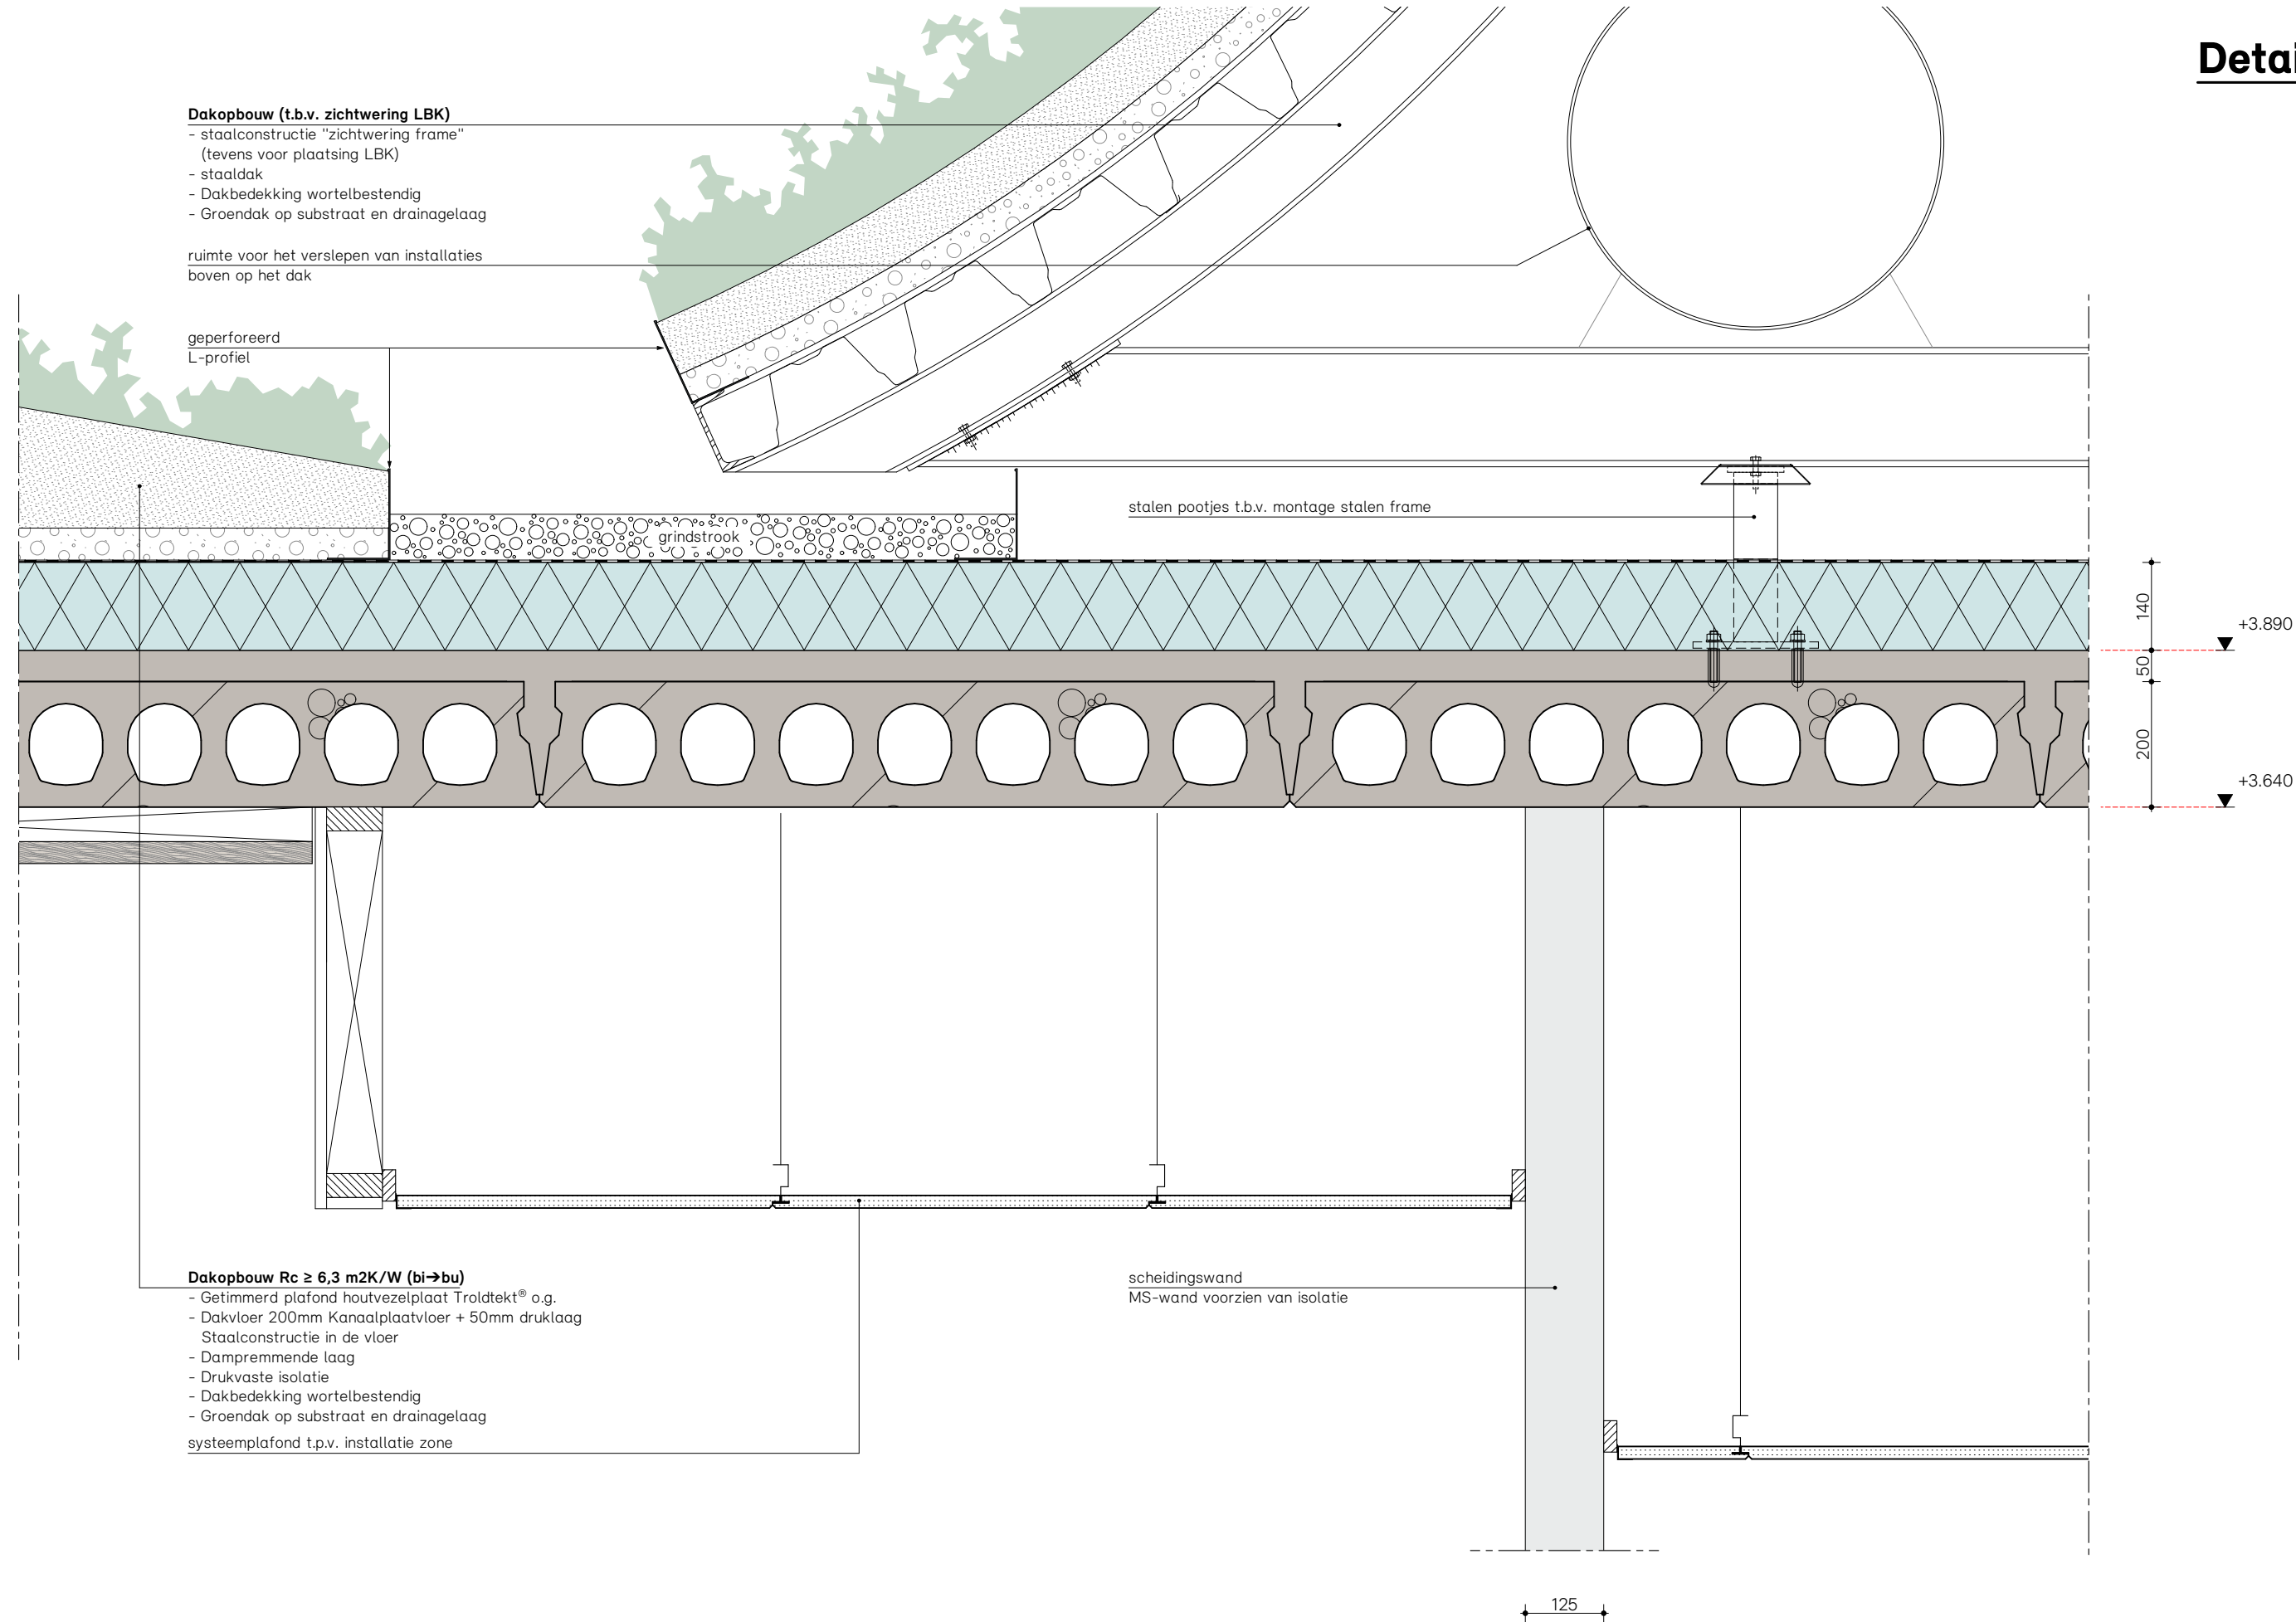

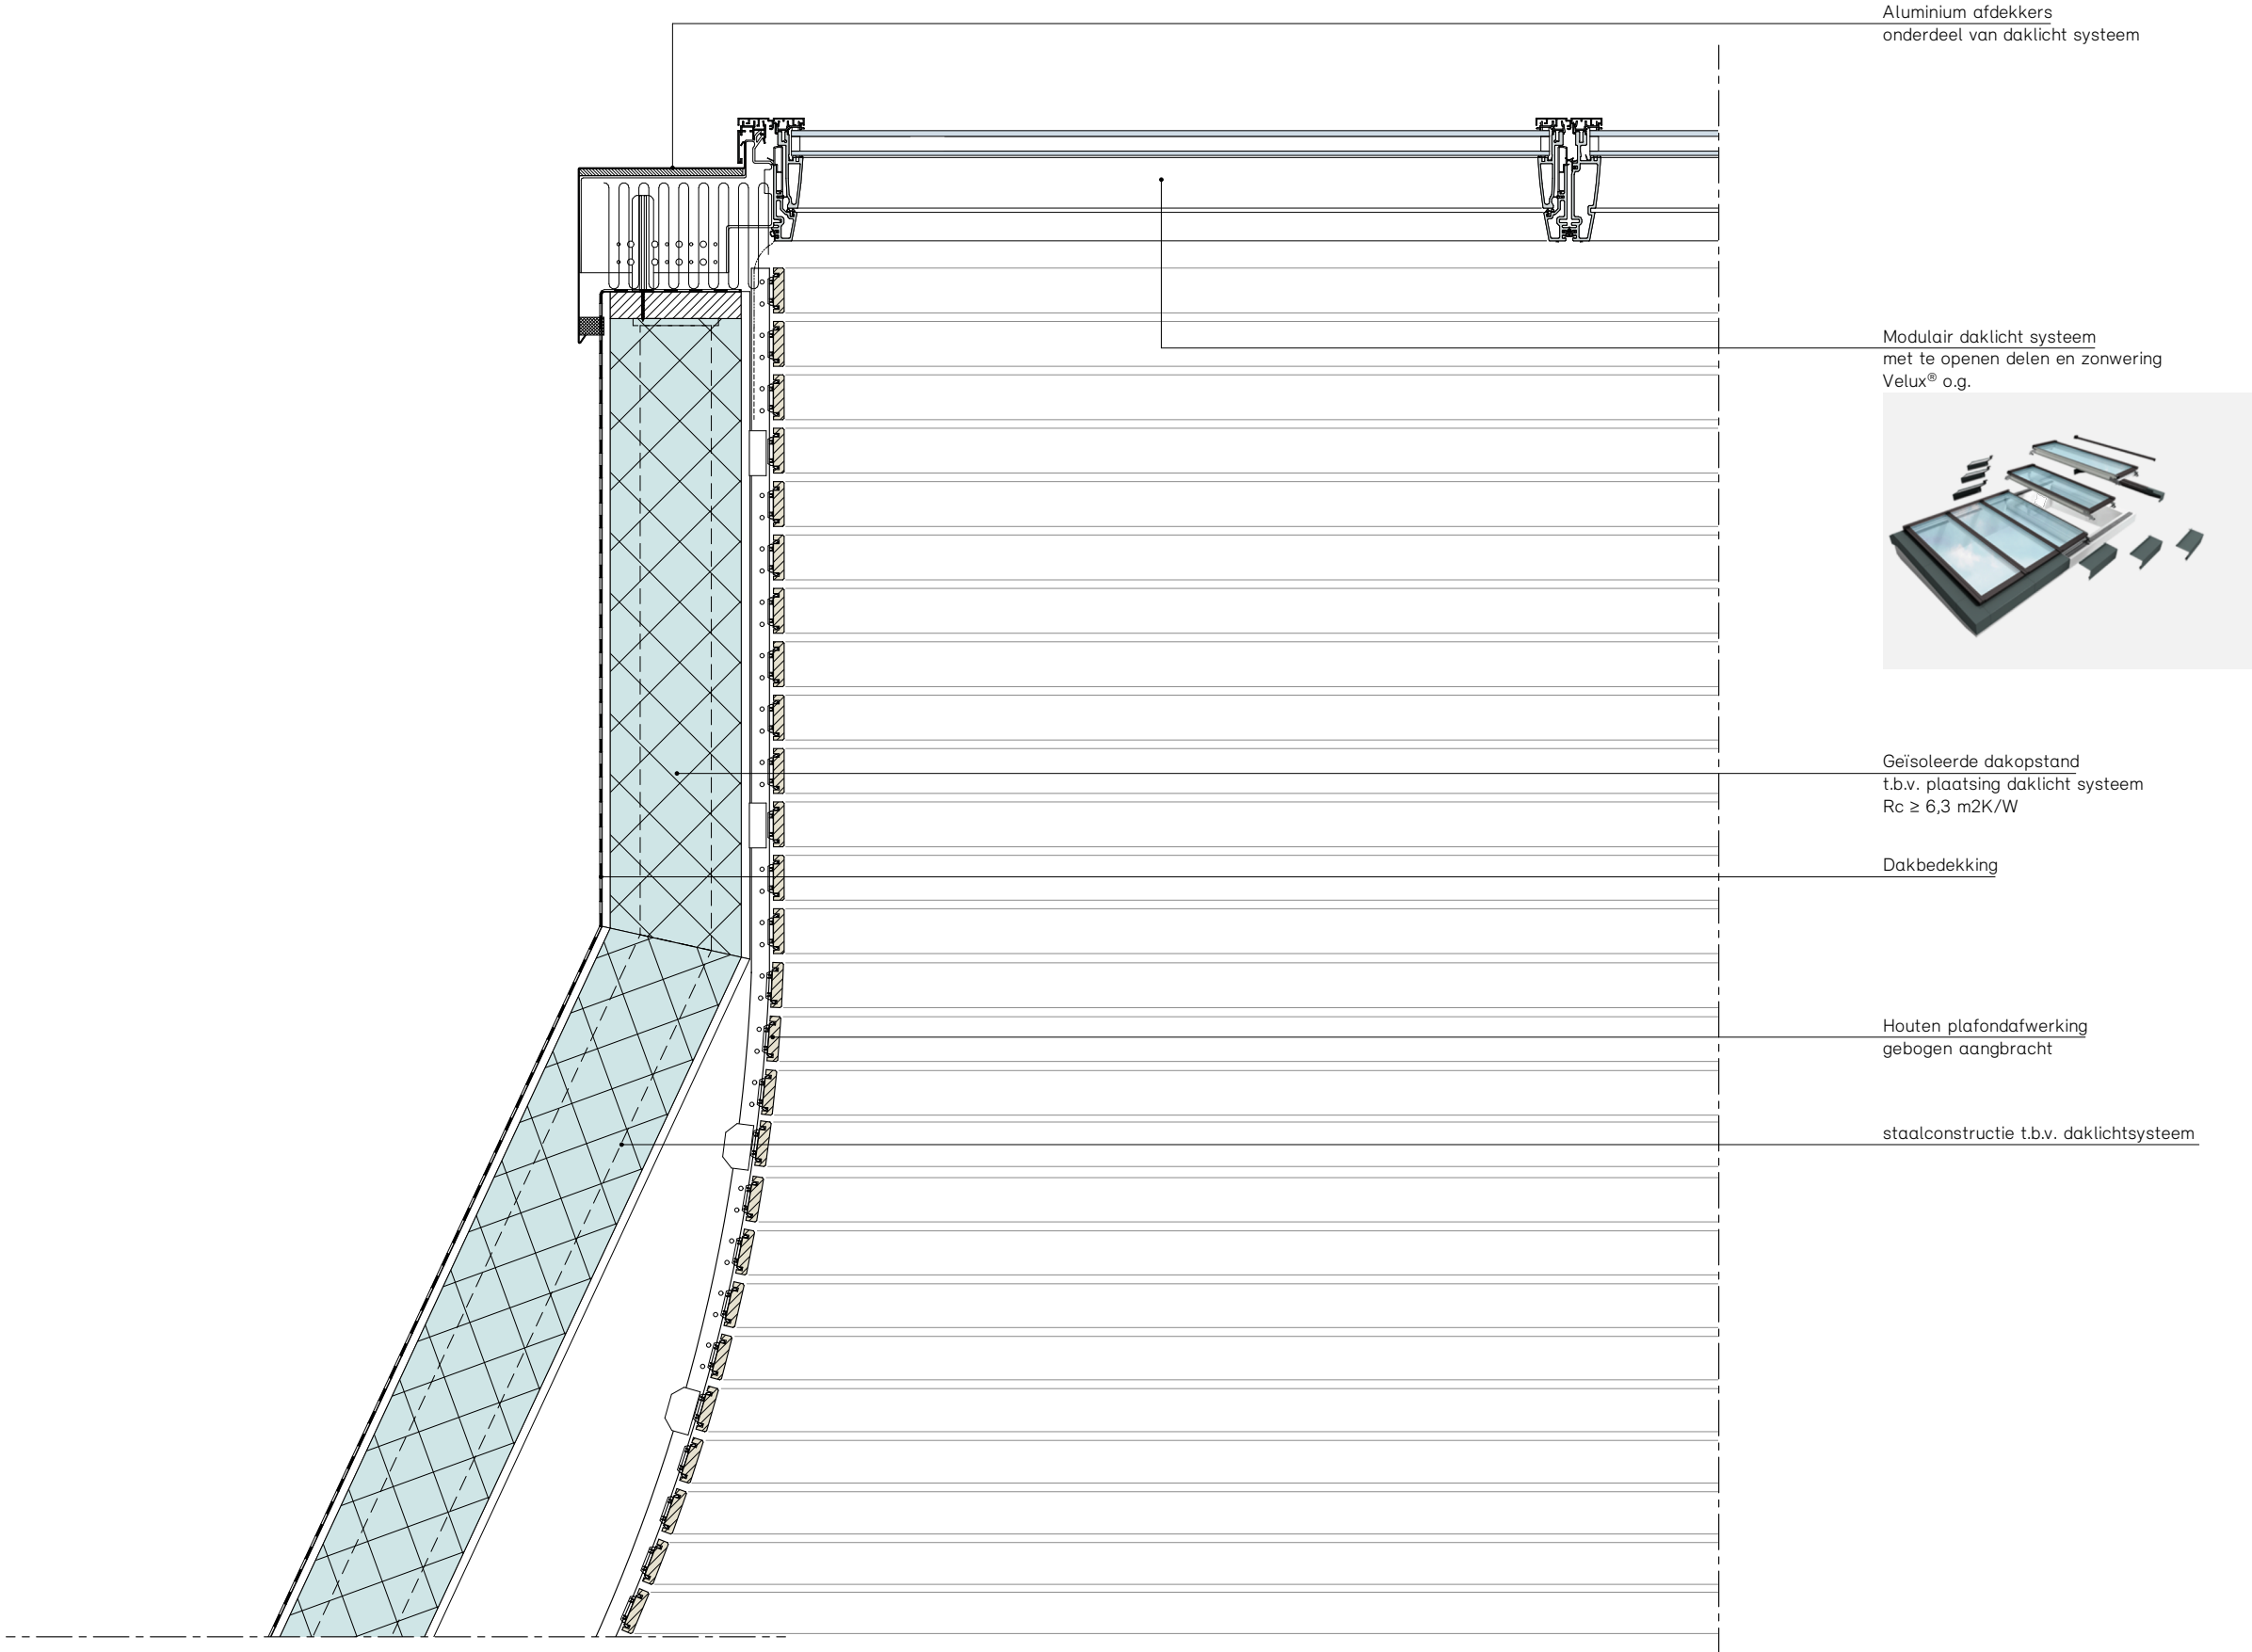


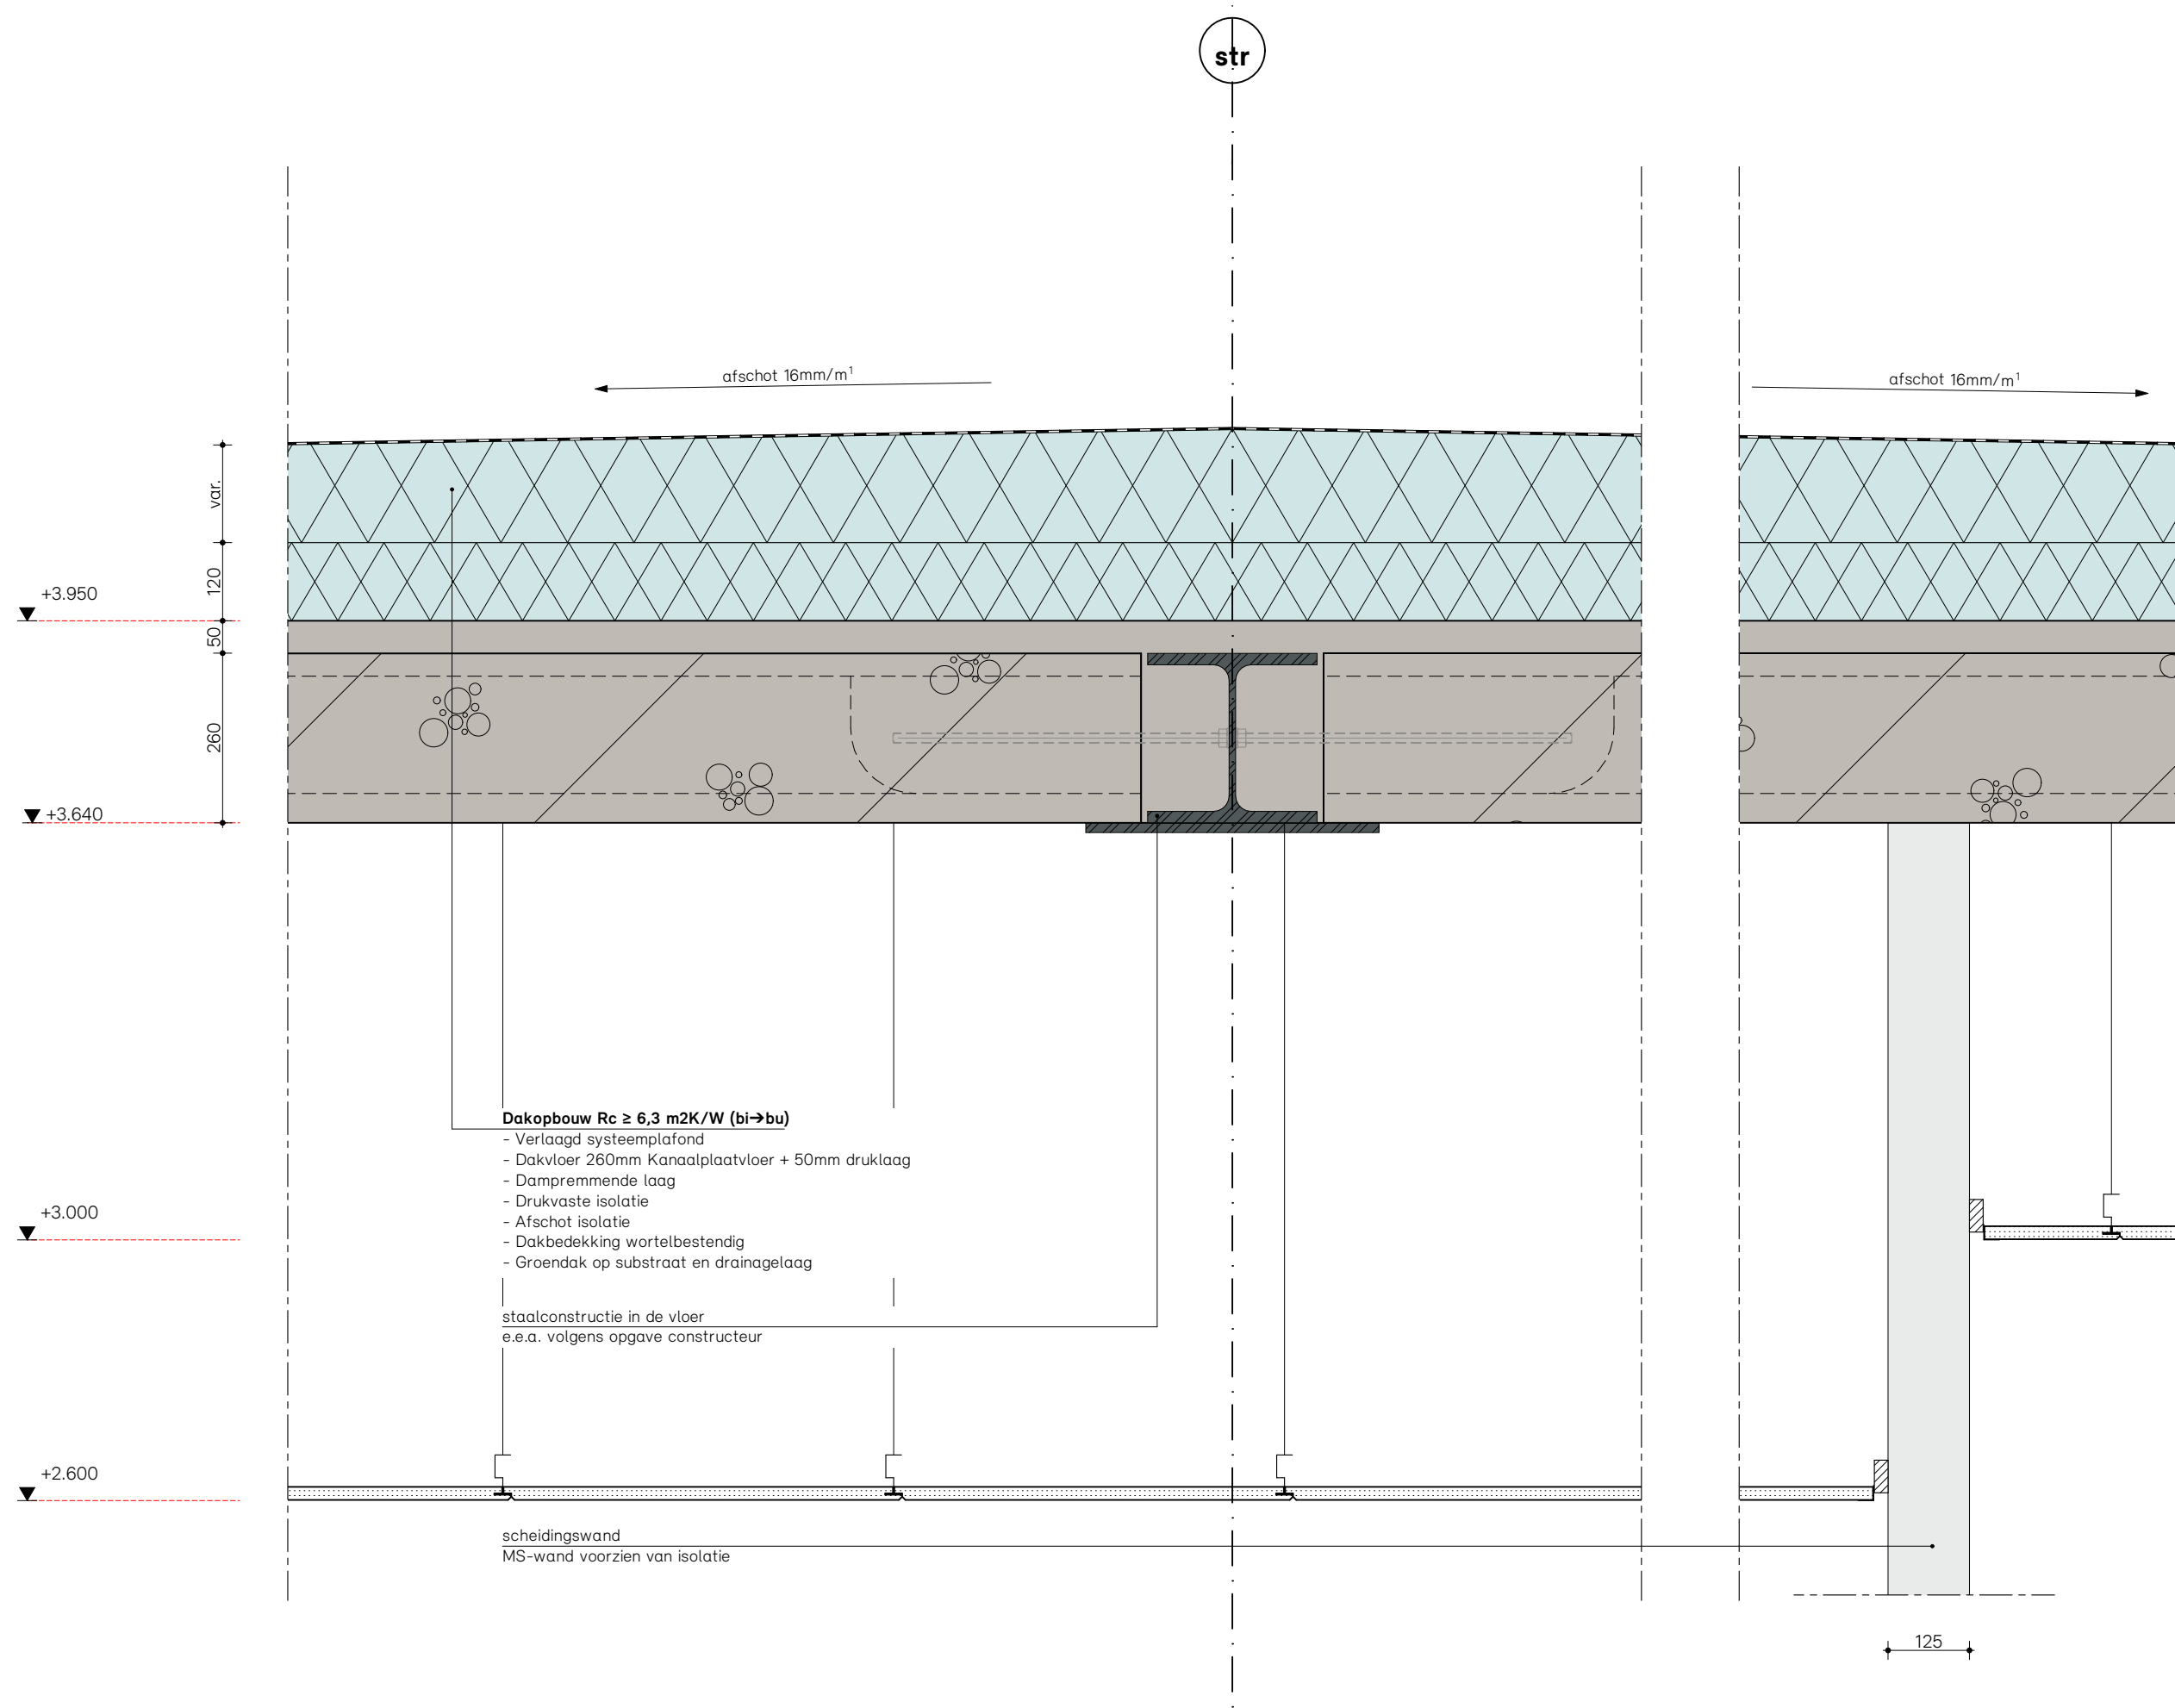

- Dakopbouw (t.b.v. zichtwering LBK)
- Staalconstructie "zichtwering frame" (tevens voor plaatsing LBK)
 - Gezette stalen profielen
 - Houten latten cf. kleuren- en materiaalstaat

stalen pootjes t.b.v. montage stalen draagframe LBK


- Dakopbouw $R_c \geq 6,3 \text{ m}^2\text{K/W}$ (bi→bu)
- Verlaagd systeemplafond
 - Dakvloer 260mm Kanaalplaatvloer + 50mm druklaag
 - Staalconstructie in de vloer
 - Dampremmende laag
 - Drukvaste isolatie
 - Dakbedekking

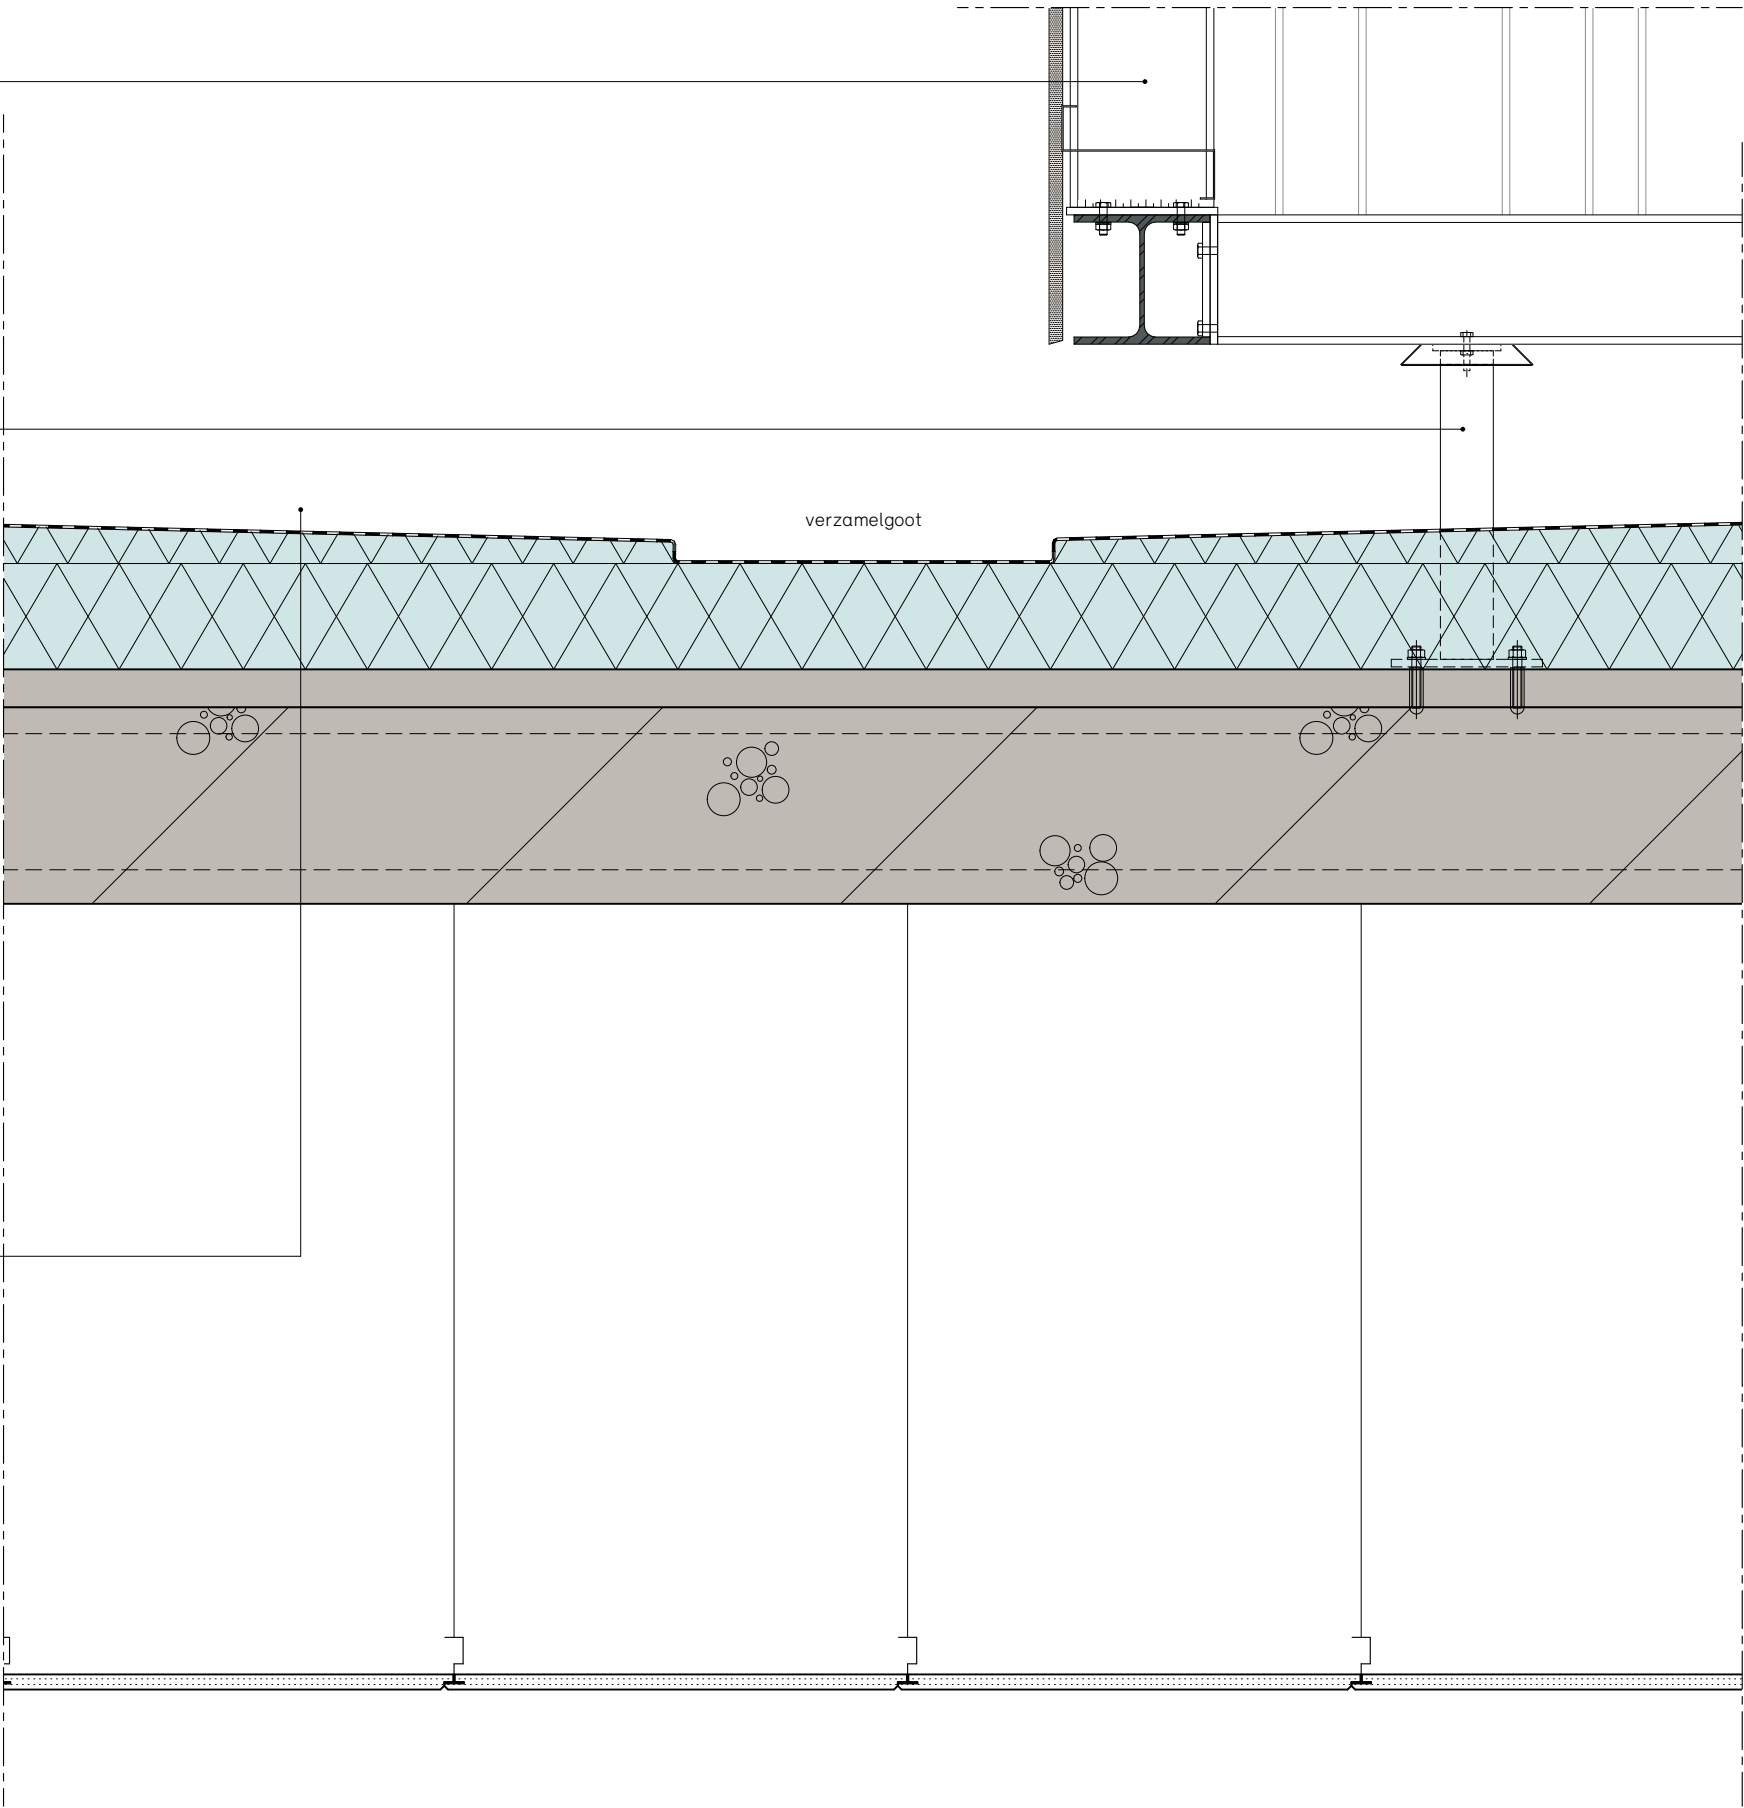


metalen afdekker op kleur

▼ +8.500

- Dakopbouw (t.b.v. zichtwering LBK)
- Staalconstructie "zichtwering frame" (tevens voor plaatsing LBK)
 - Gezette stalen profielen
 - Houten latten cf. kleuren- en materiaalstaat

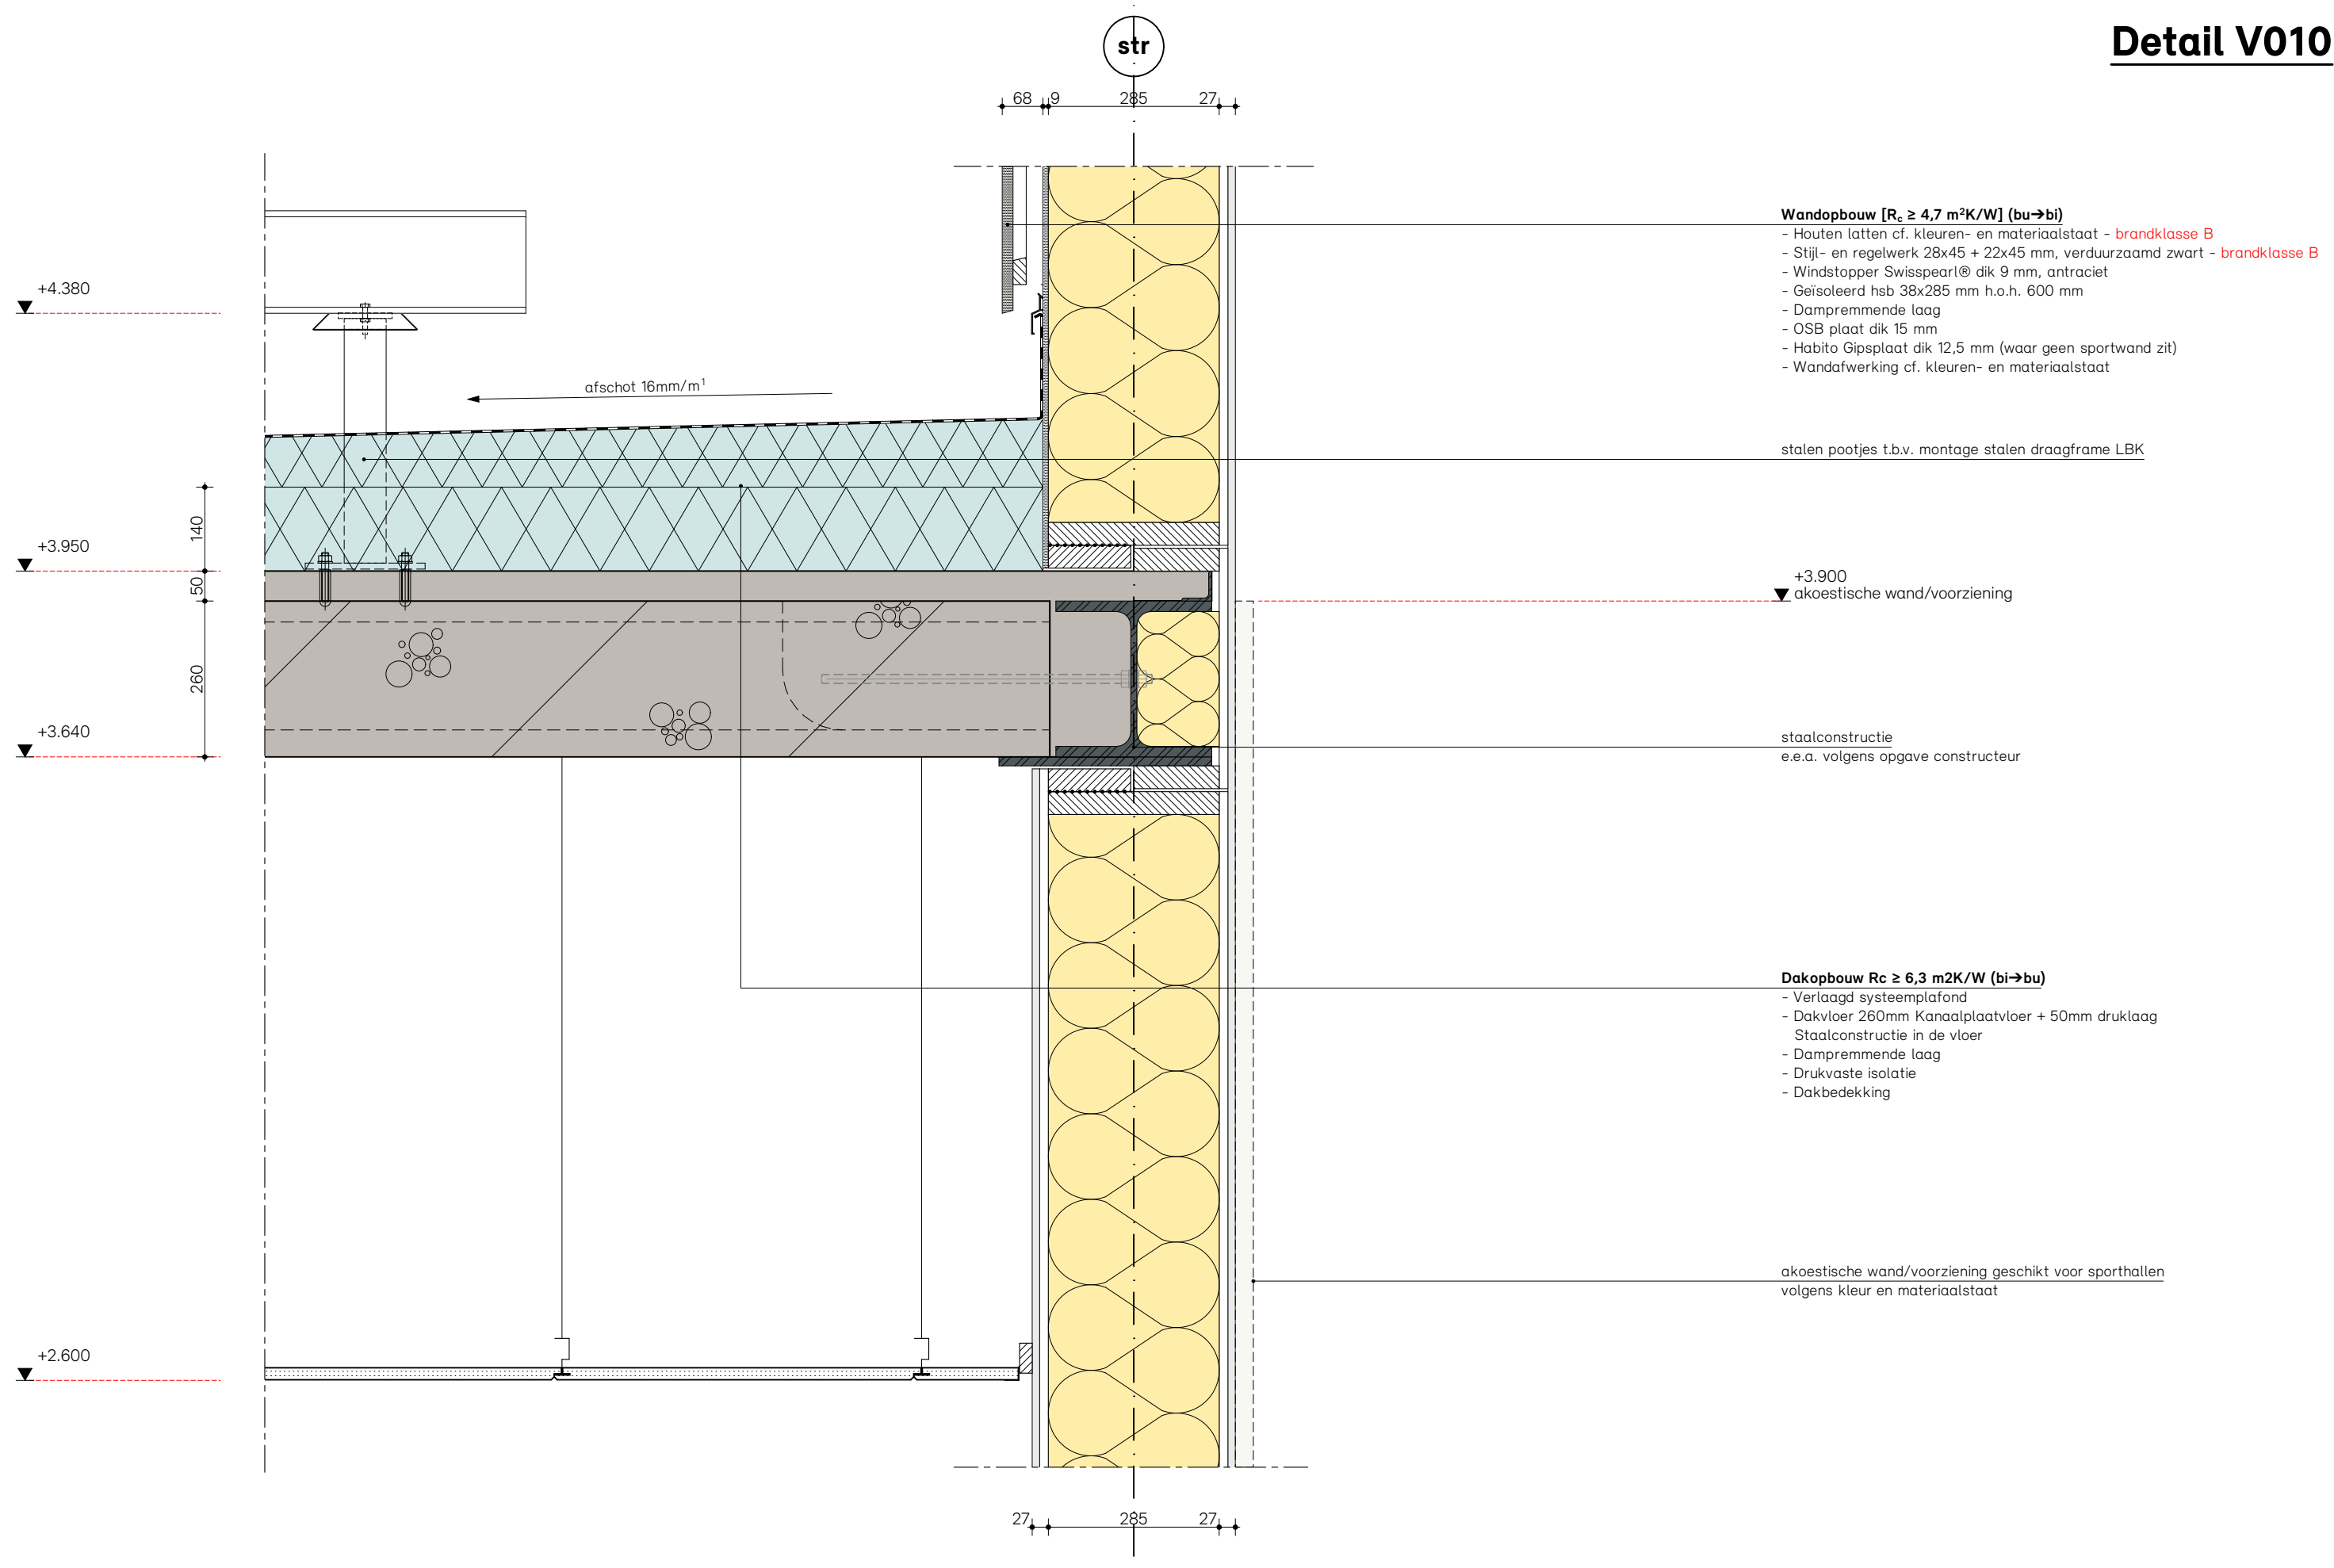

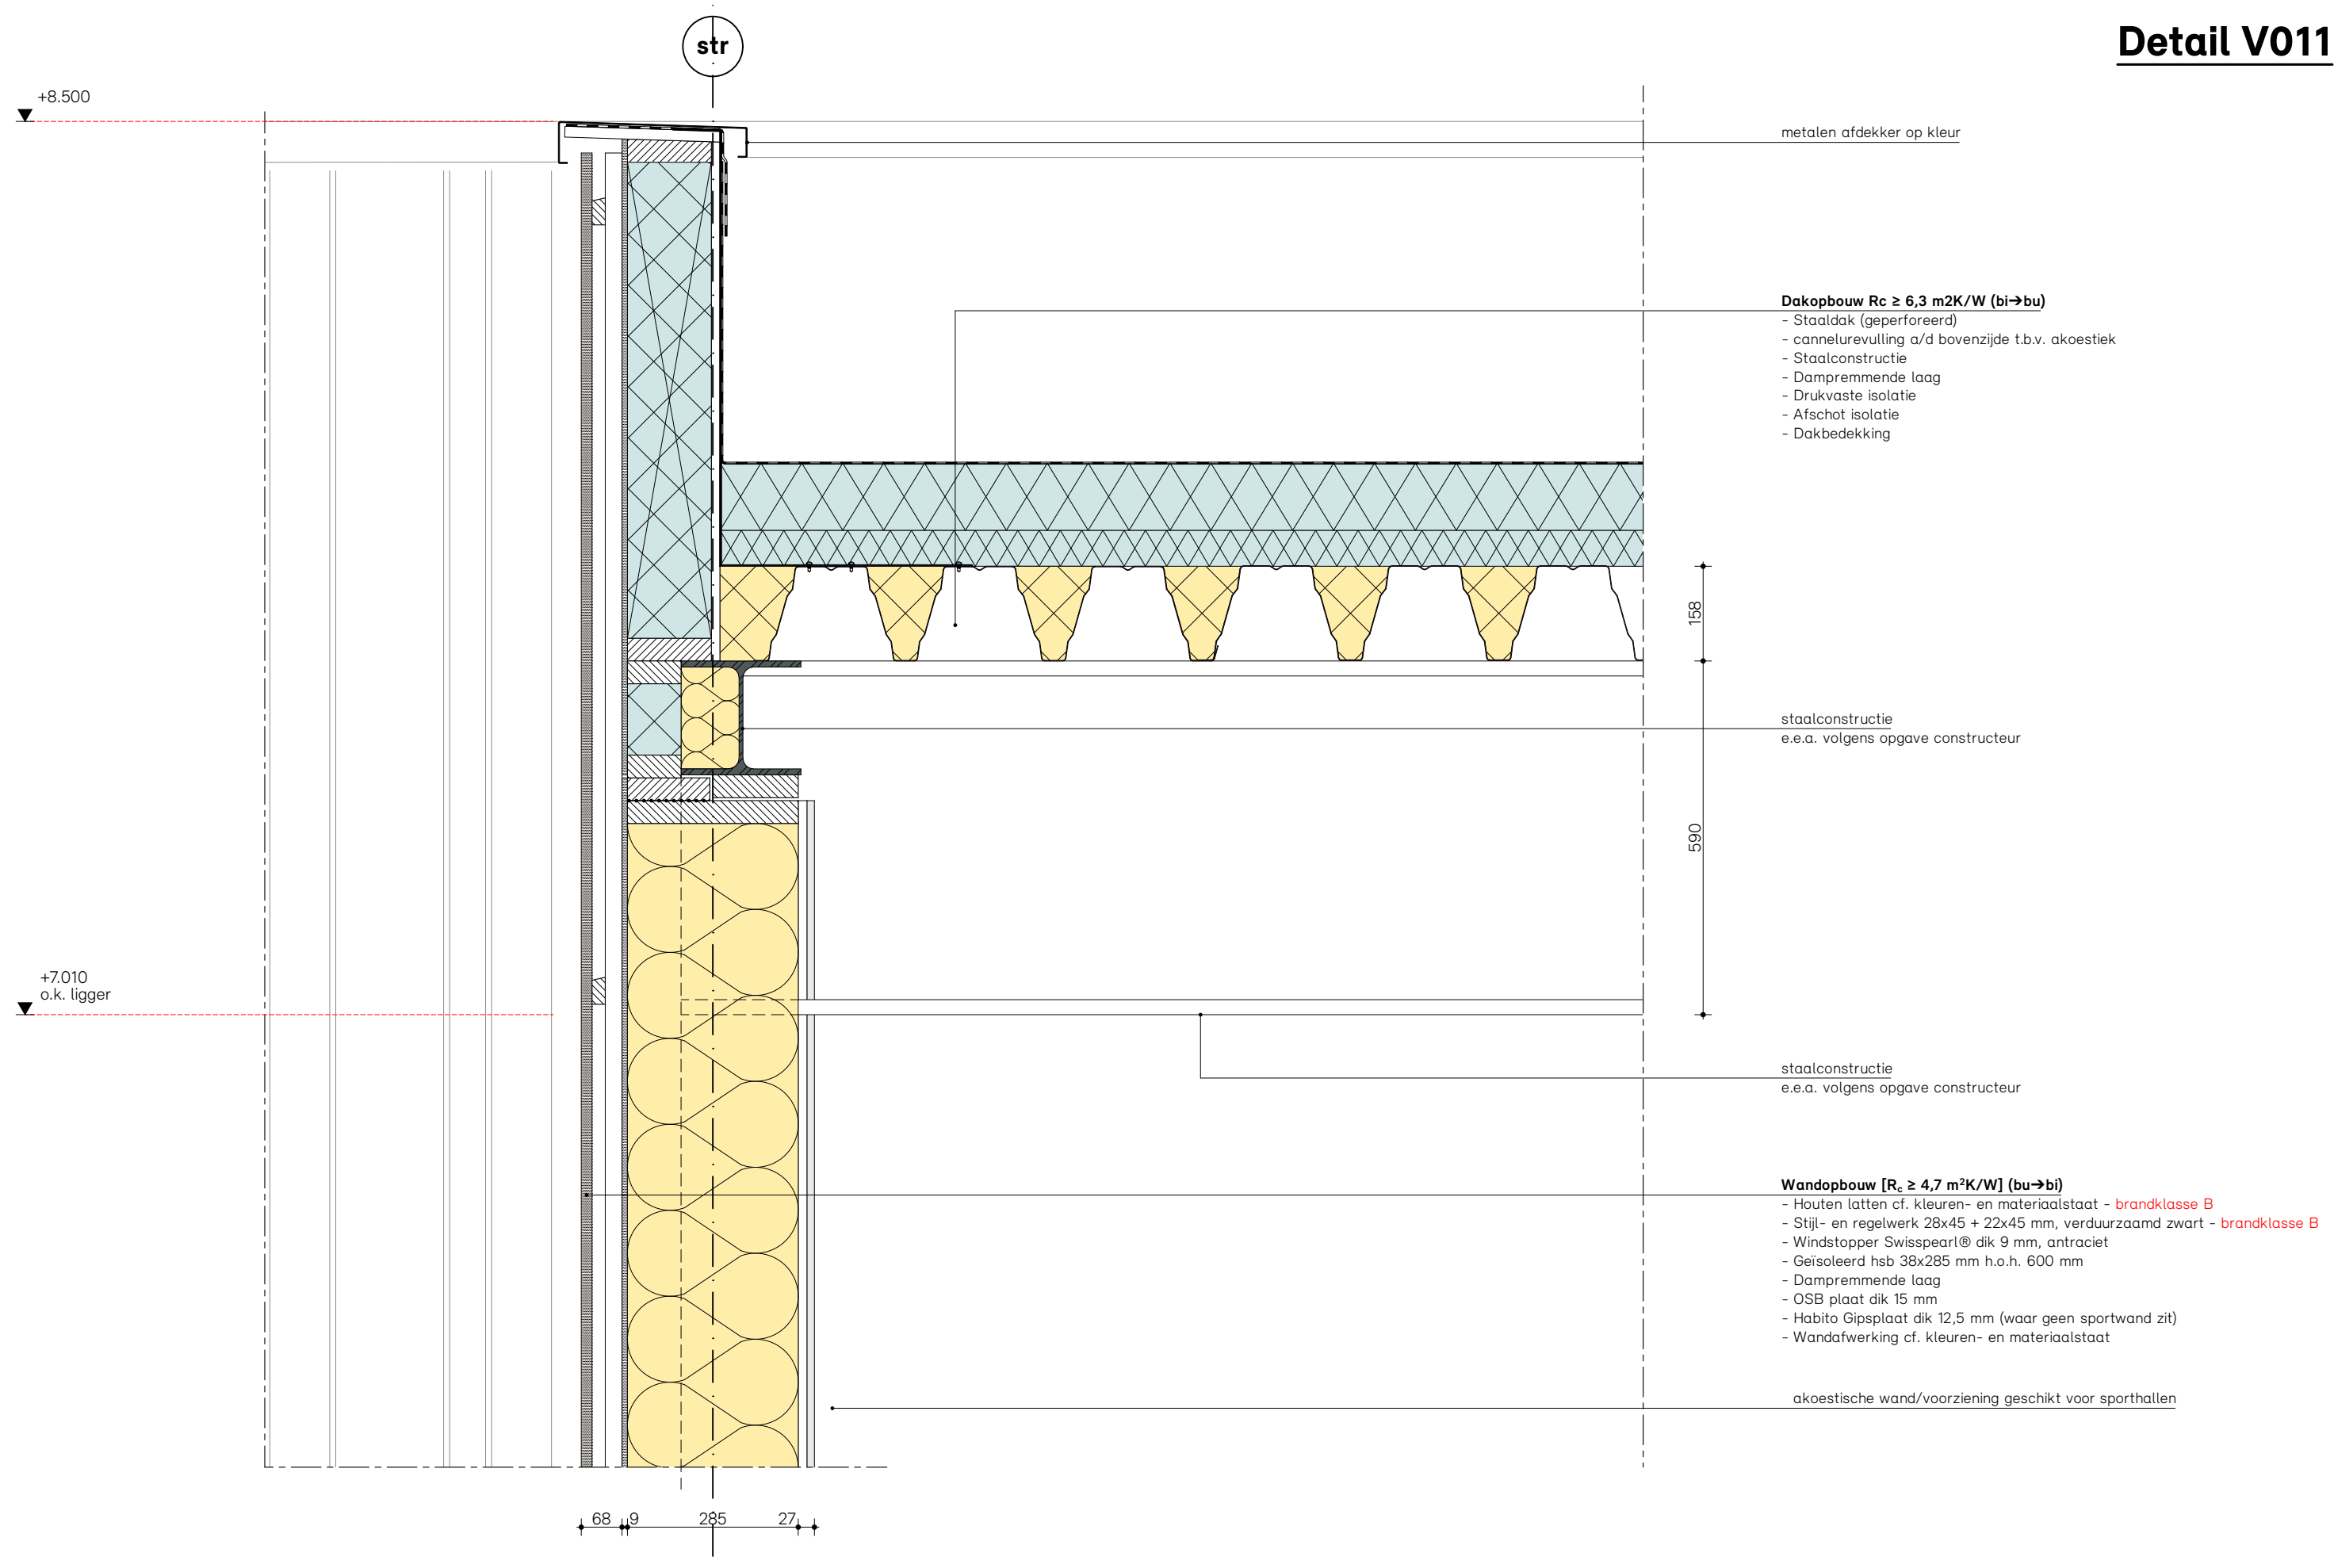


- Wandopbouw [$R_e \geq 4,7 \text{ m}^2\text{K/W}$] (bu→bi)**
- Houten latten cf. kleuren- en materiaalstaat - brandklasse B
 - Stijl- en regelwerk 28x45 + 22x45 mm, verduurzaamd zwart - brandklasse B
 - Windstopper Swisspearl® dik 9 mm, antraciet
 - Geïsoleerd hsb 38x285 mm h.o.h. 600 mm
 - Dampremmende laag
 - OSB plaat dik 15 mm
 - Habito Gipsplaat dik 12,5 mm (waar geen sportwand zit)
 - Wandafwerking cf. kleuren- en materiaalstaat


+3.900
▼ akoestische wand/voorziening


staalconstructie
e.e.a. volgens opgave constructeur


- Dakopbouw $R_c \geq 6,3 \text{ m}^2\text{K/W}$ (bi→bu)**
- Dakvloer 200mm Kanaalplaatvloer + 50mm druklaag
 - Staalconstructie in de vloer
 - Dampremmende laag
 - Drukvaste isolatie
 - Afschot isolatie
 - Dakbedekking


akoestische wand/voorziening geschikt voor sporthallen

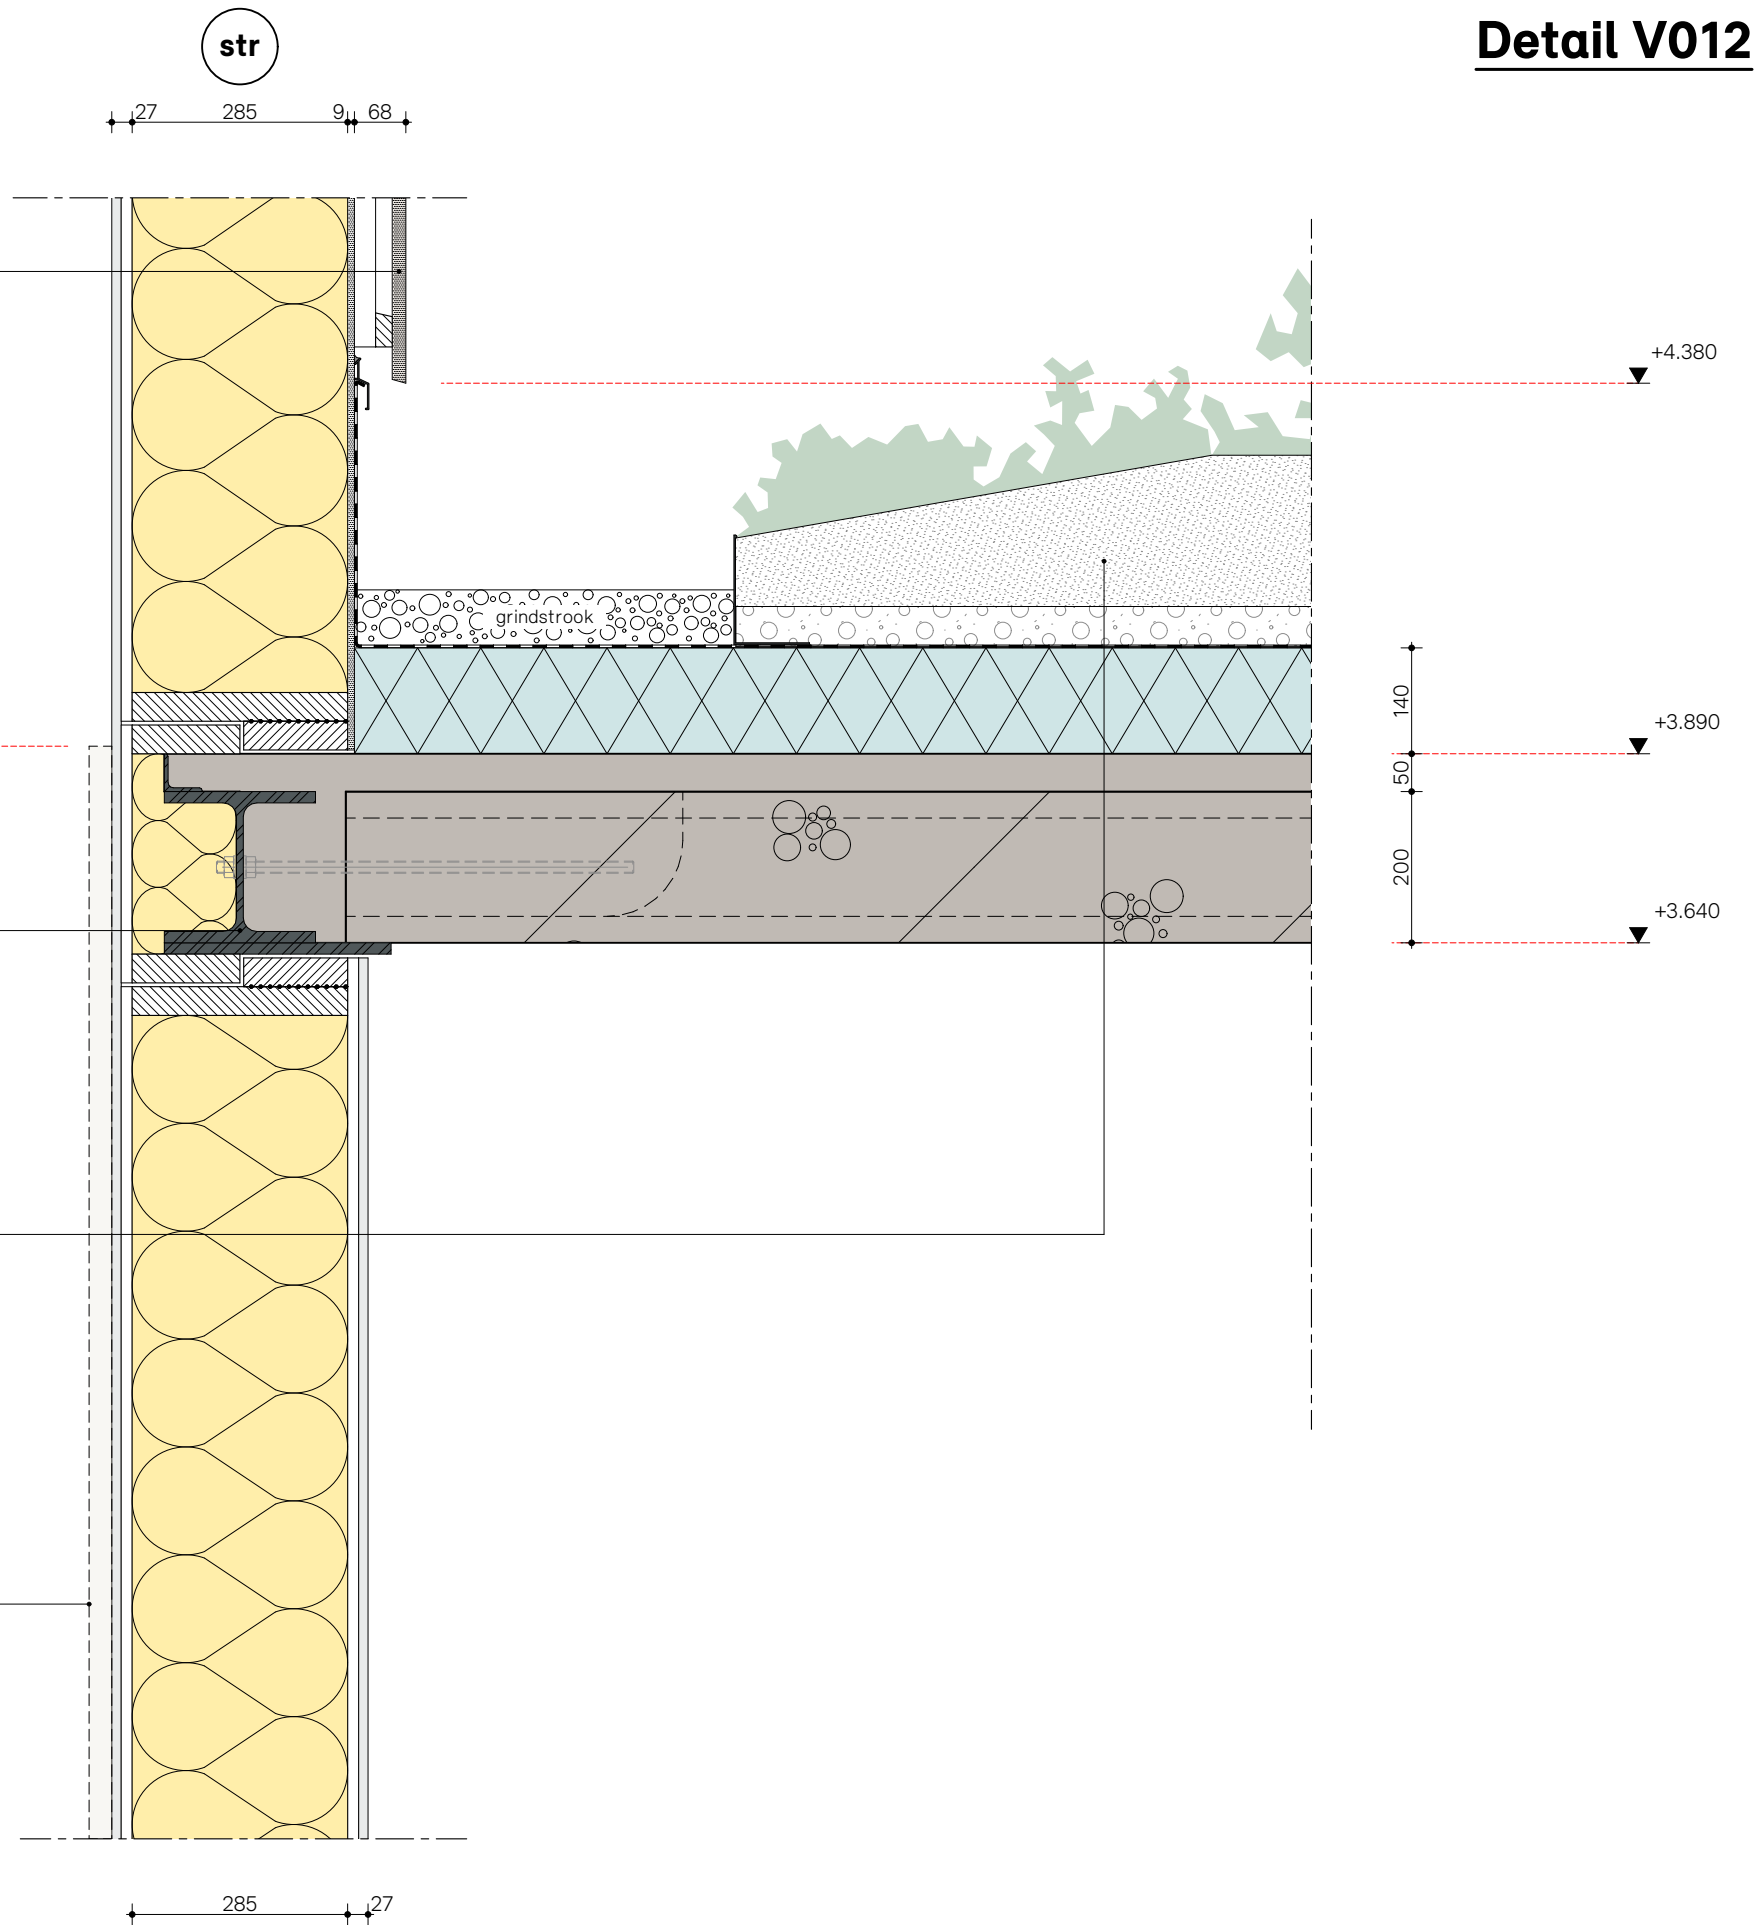


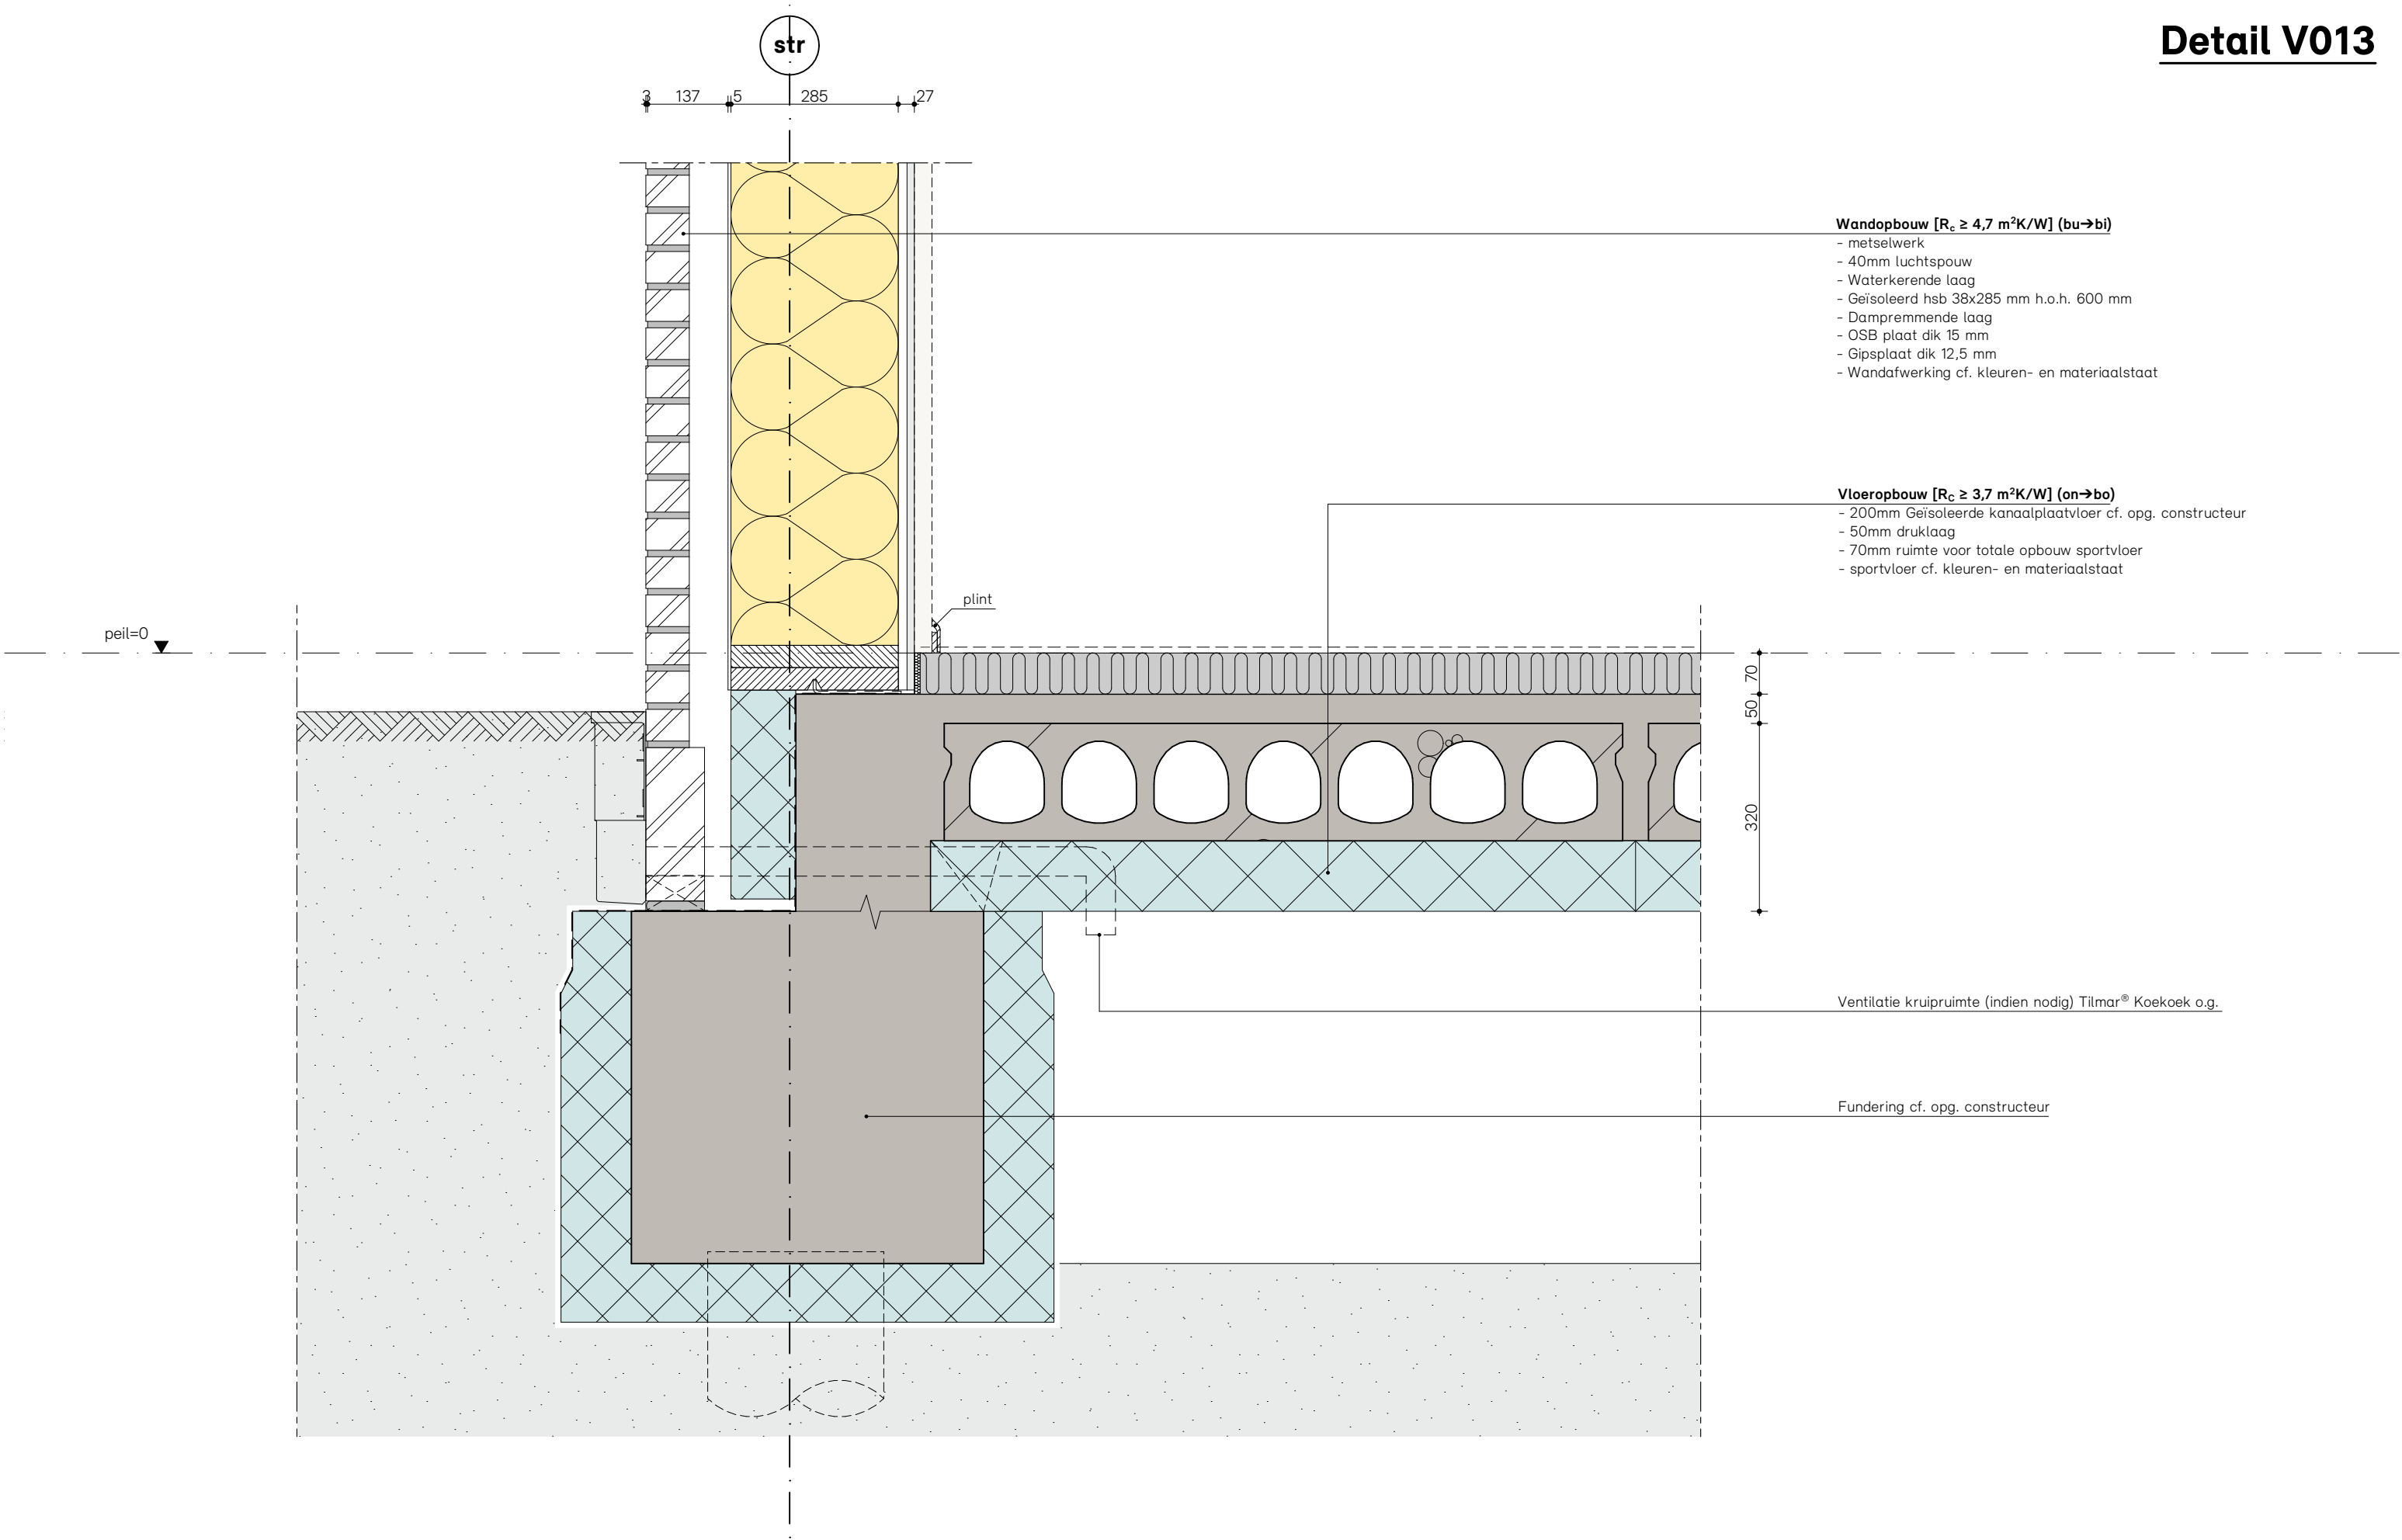


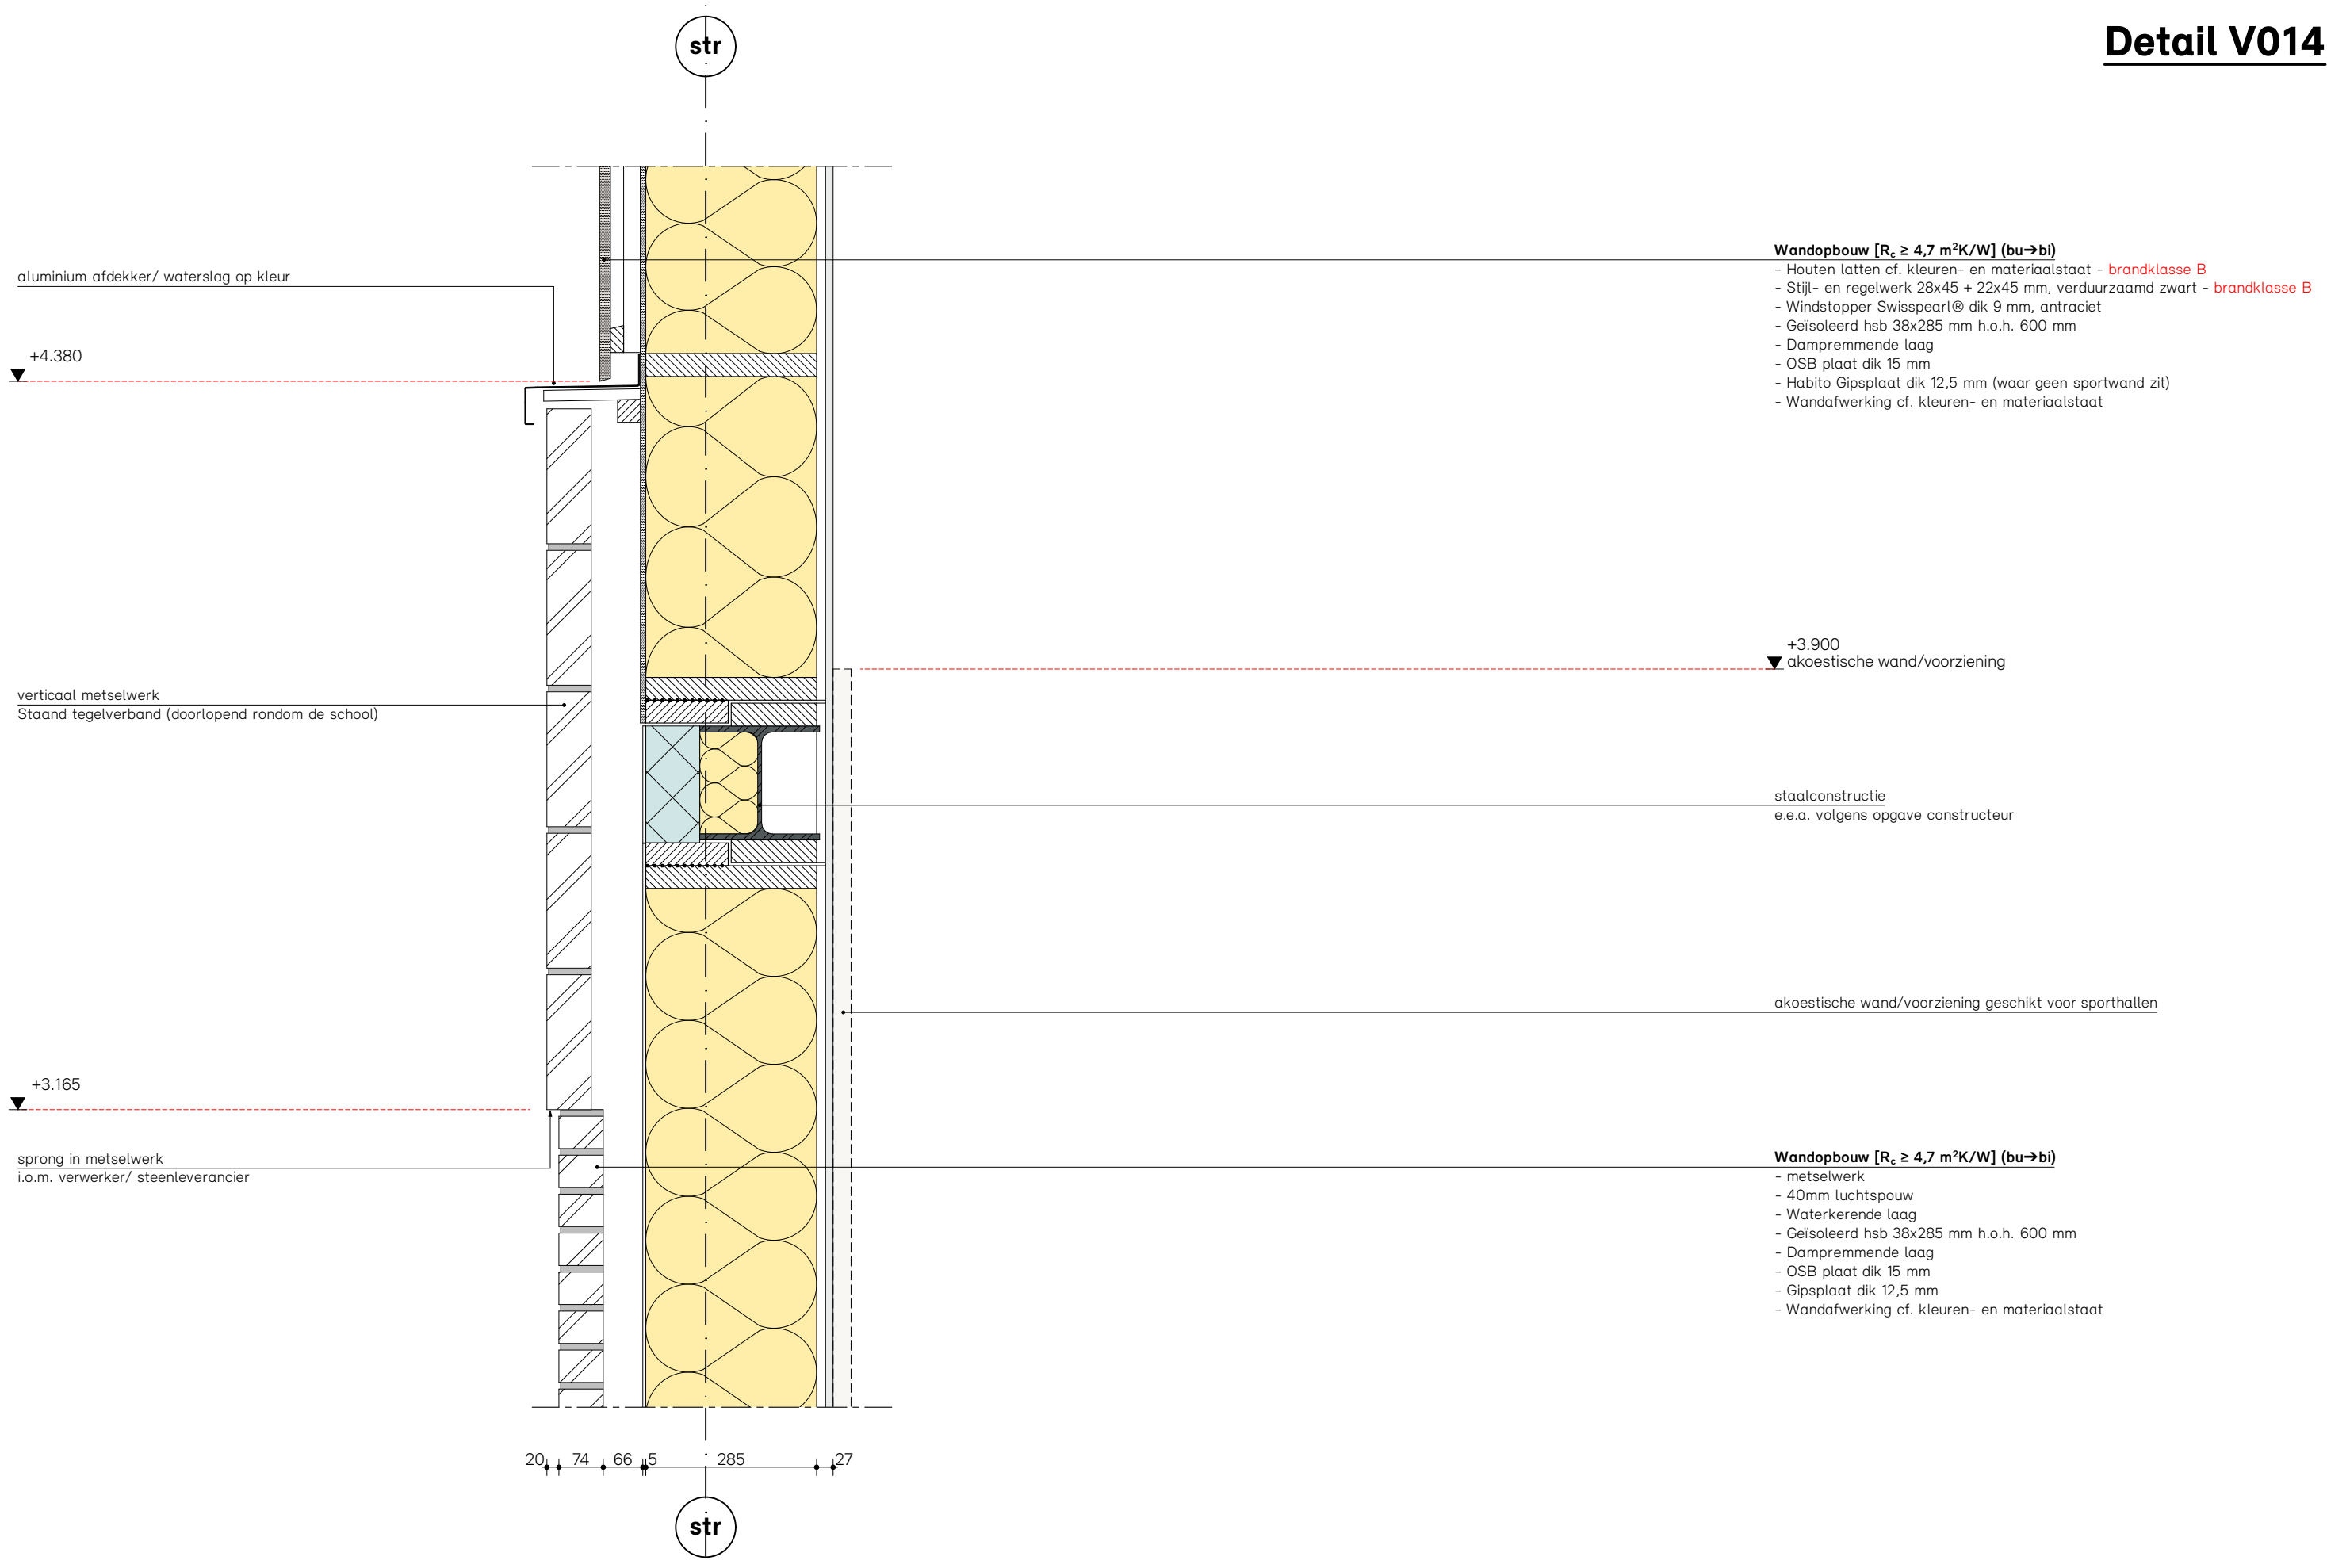


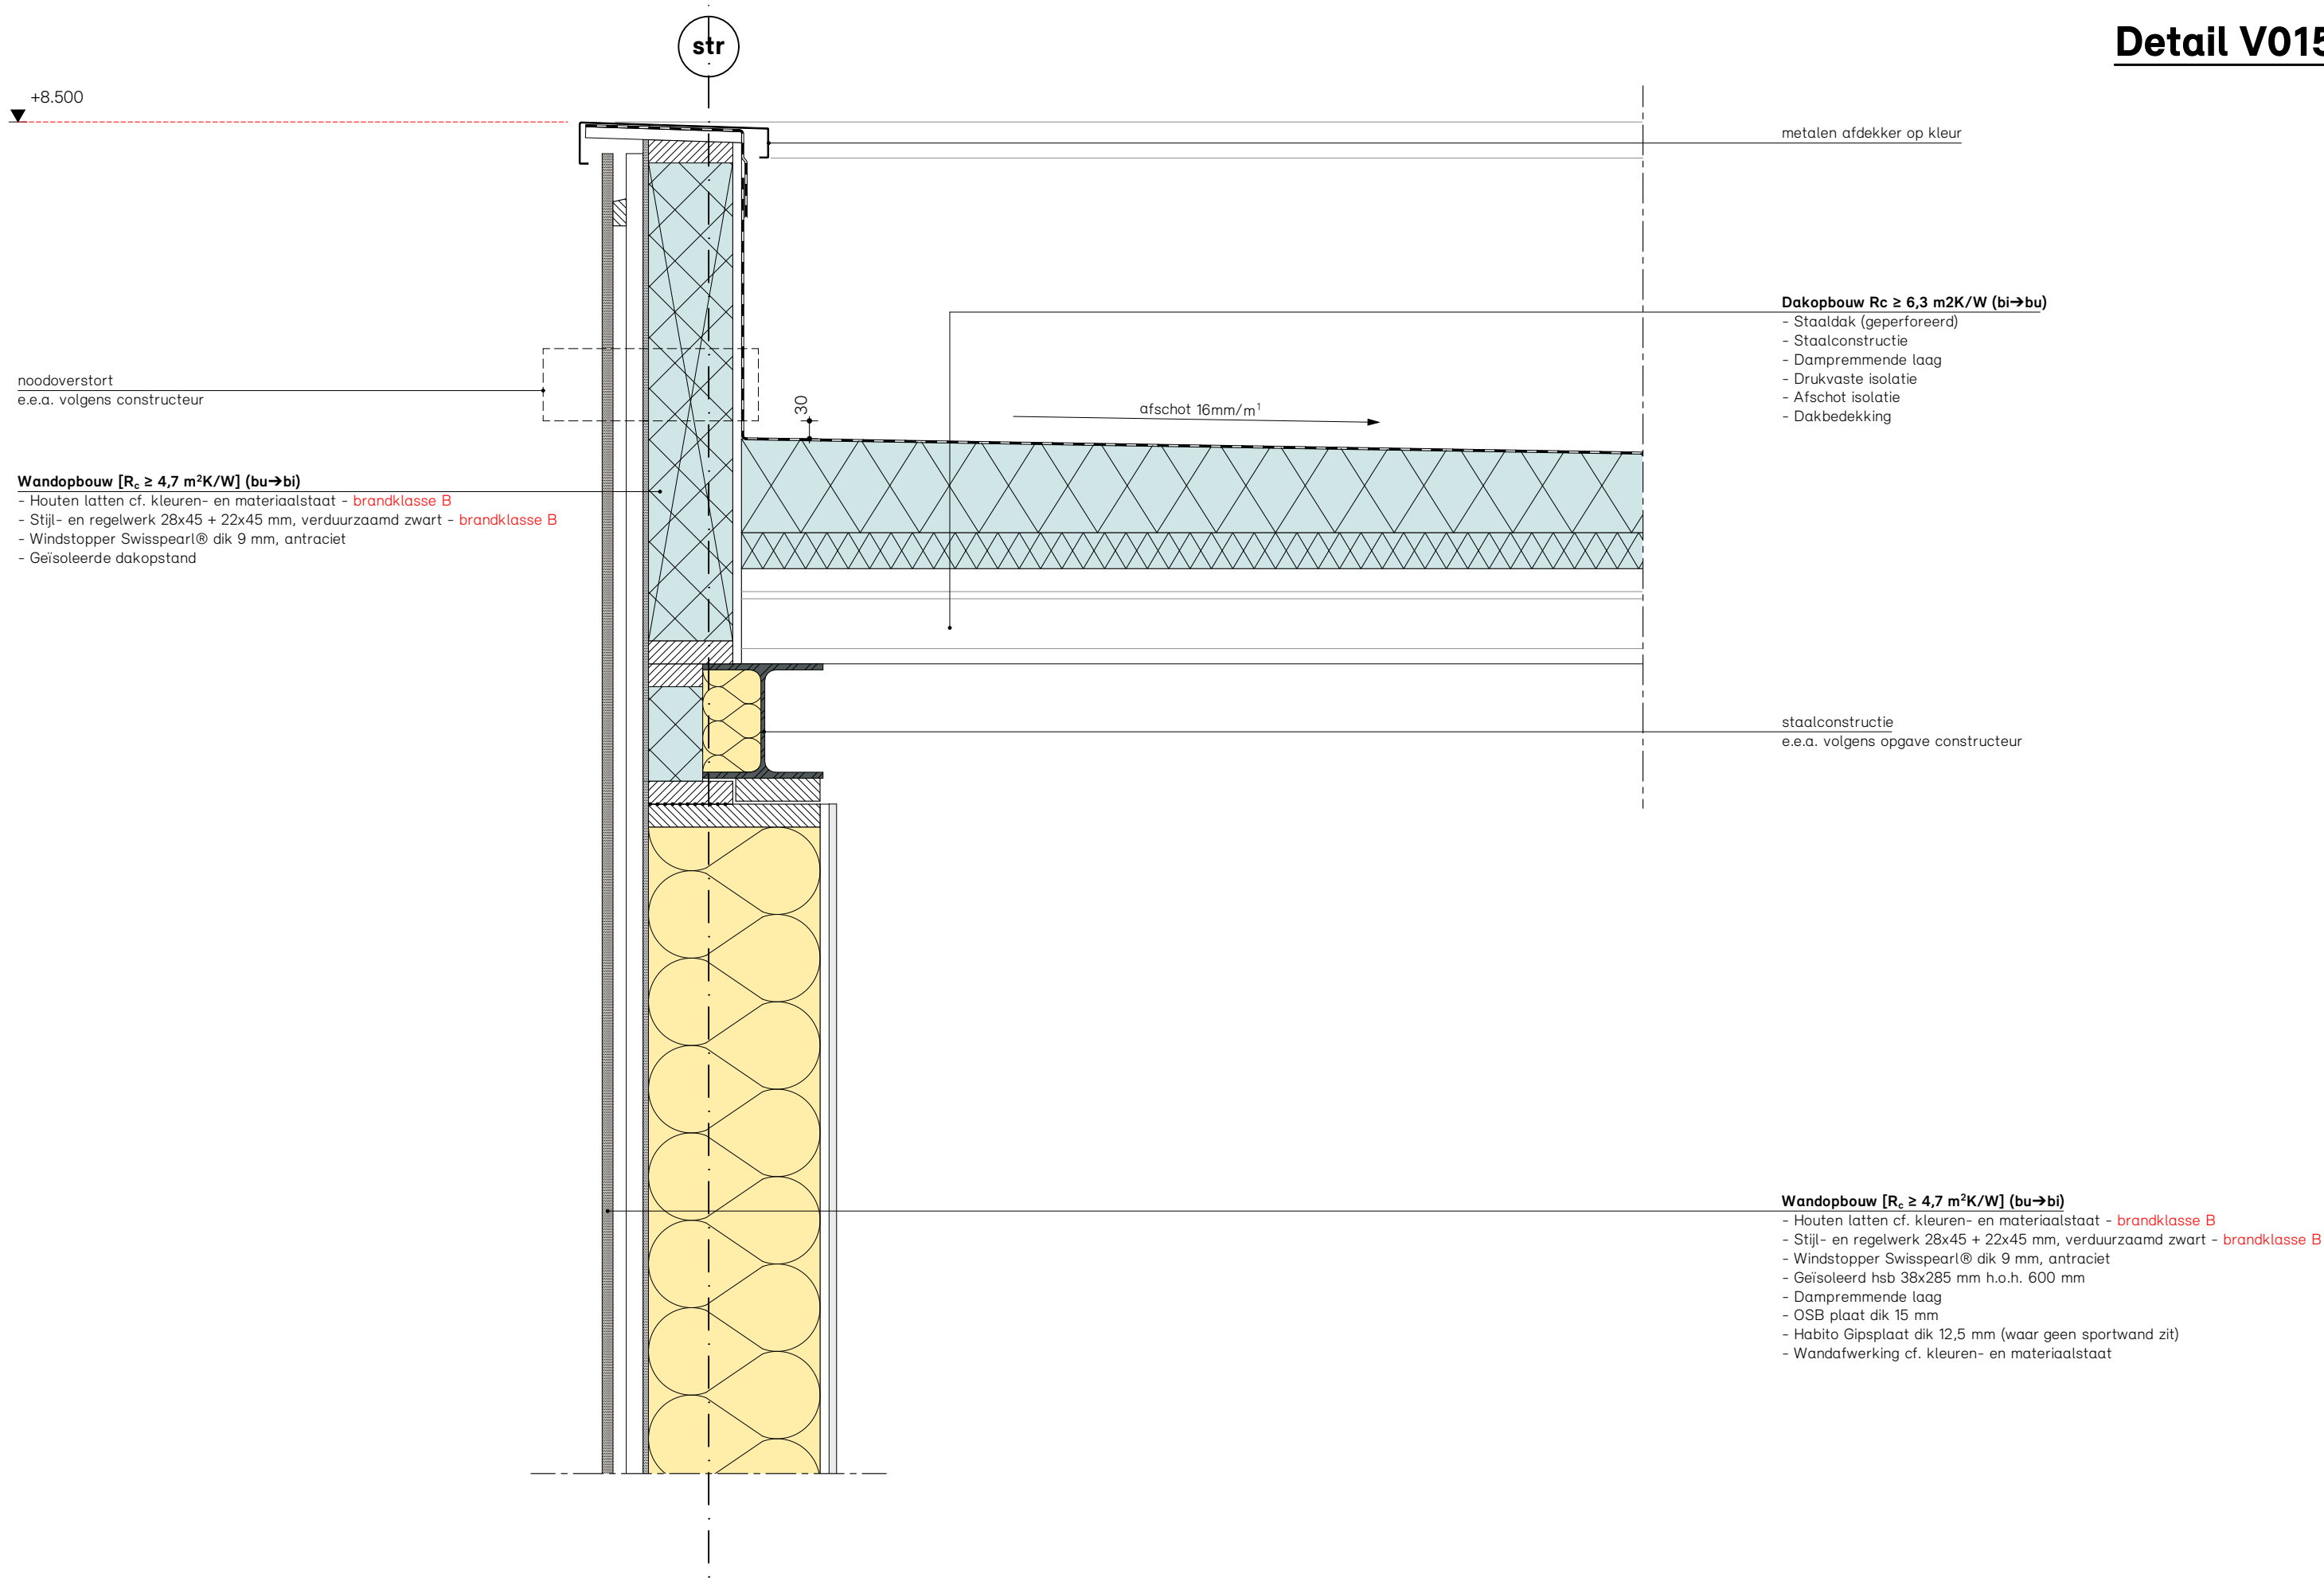

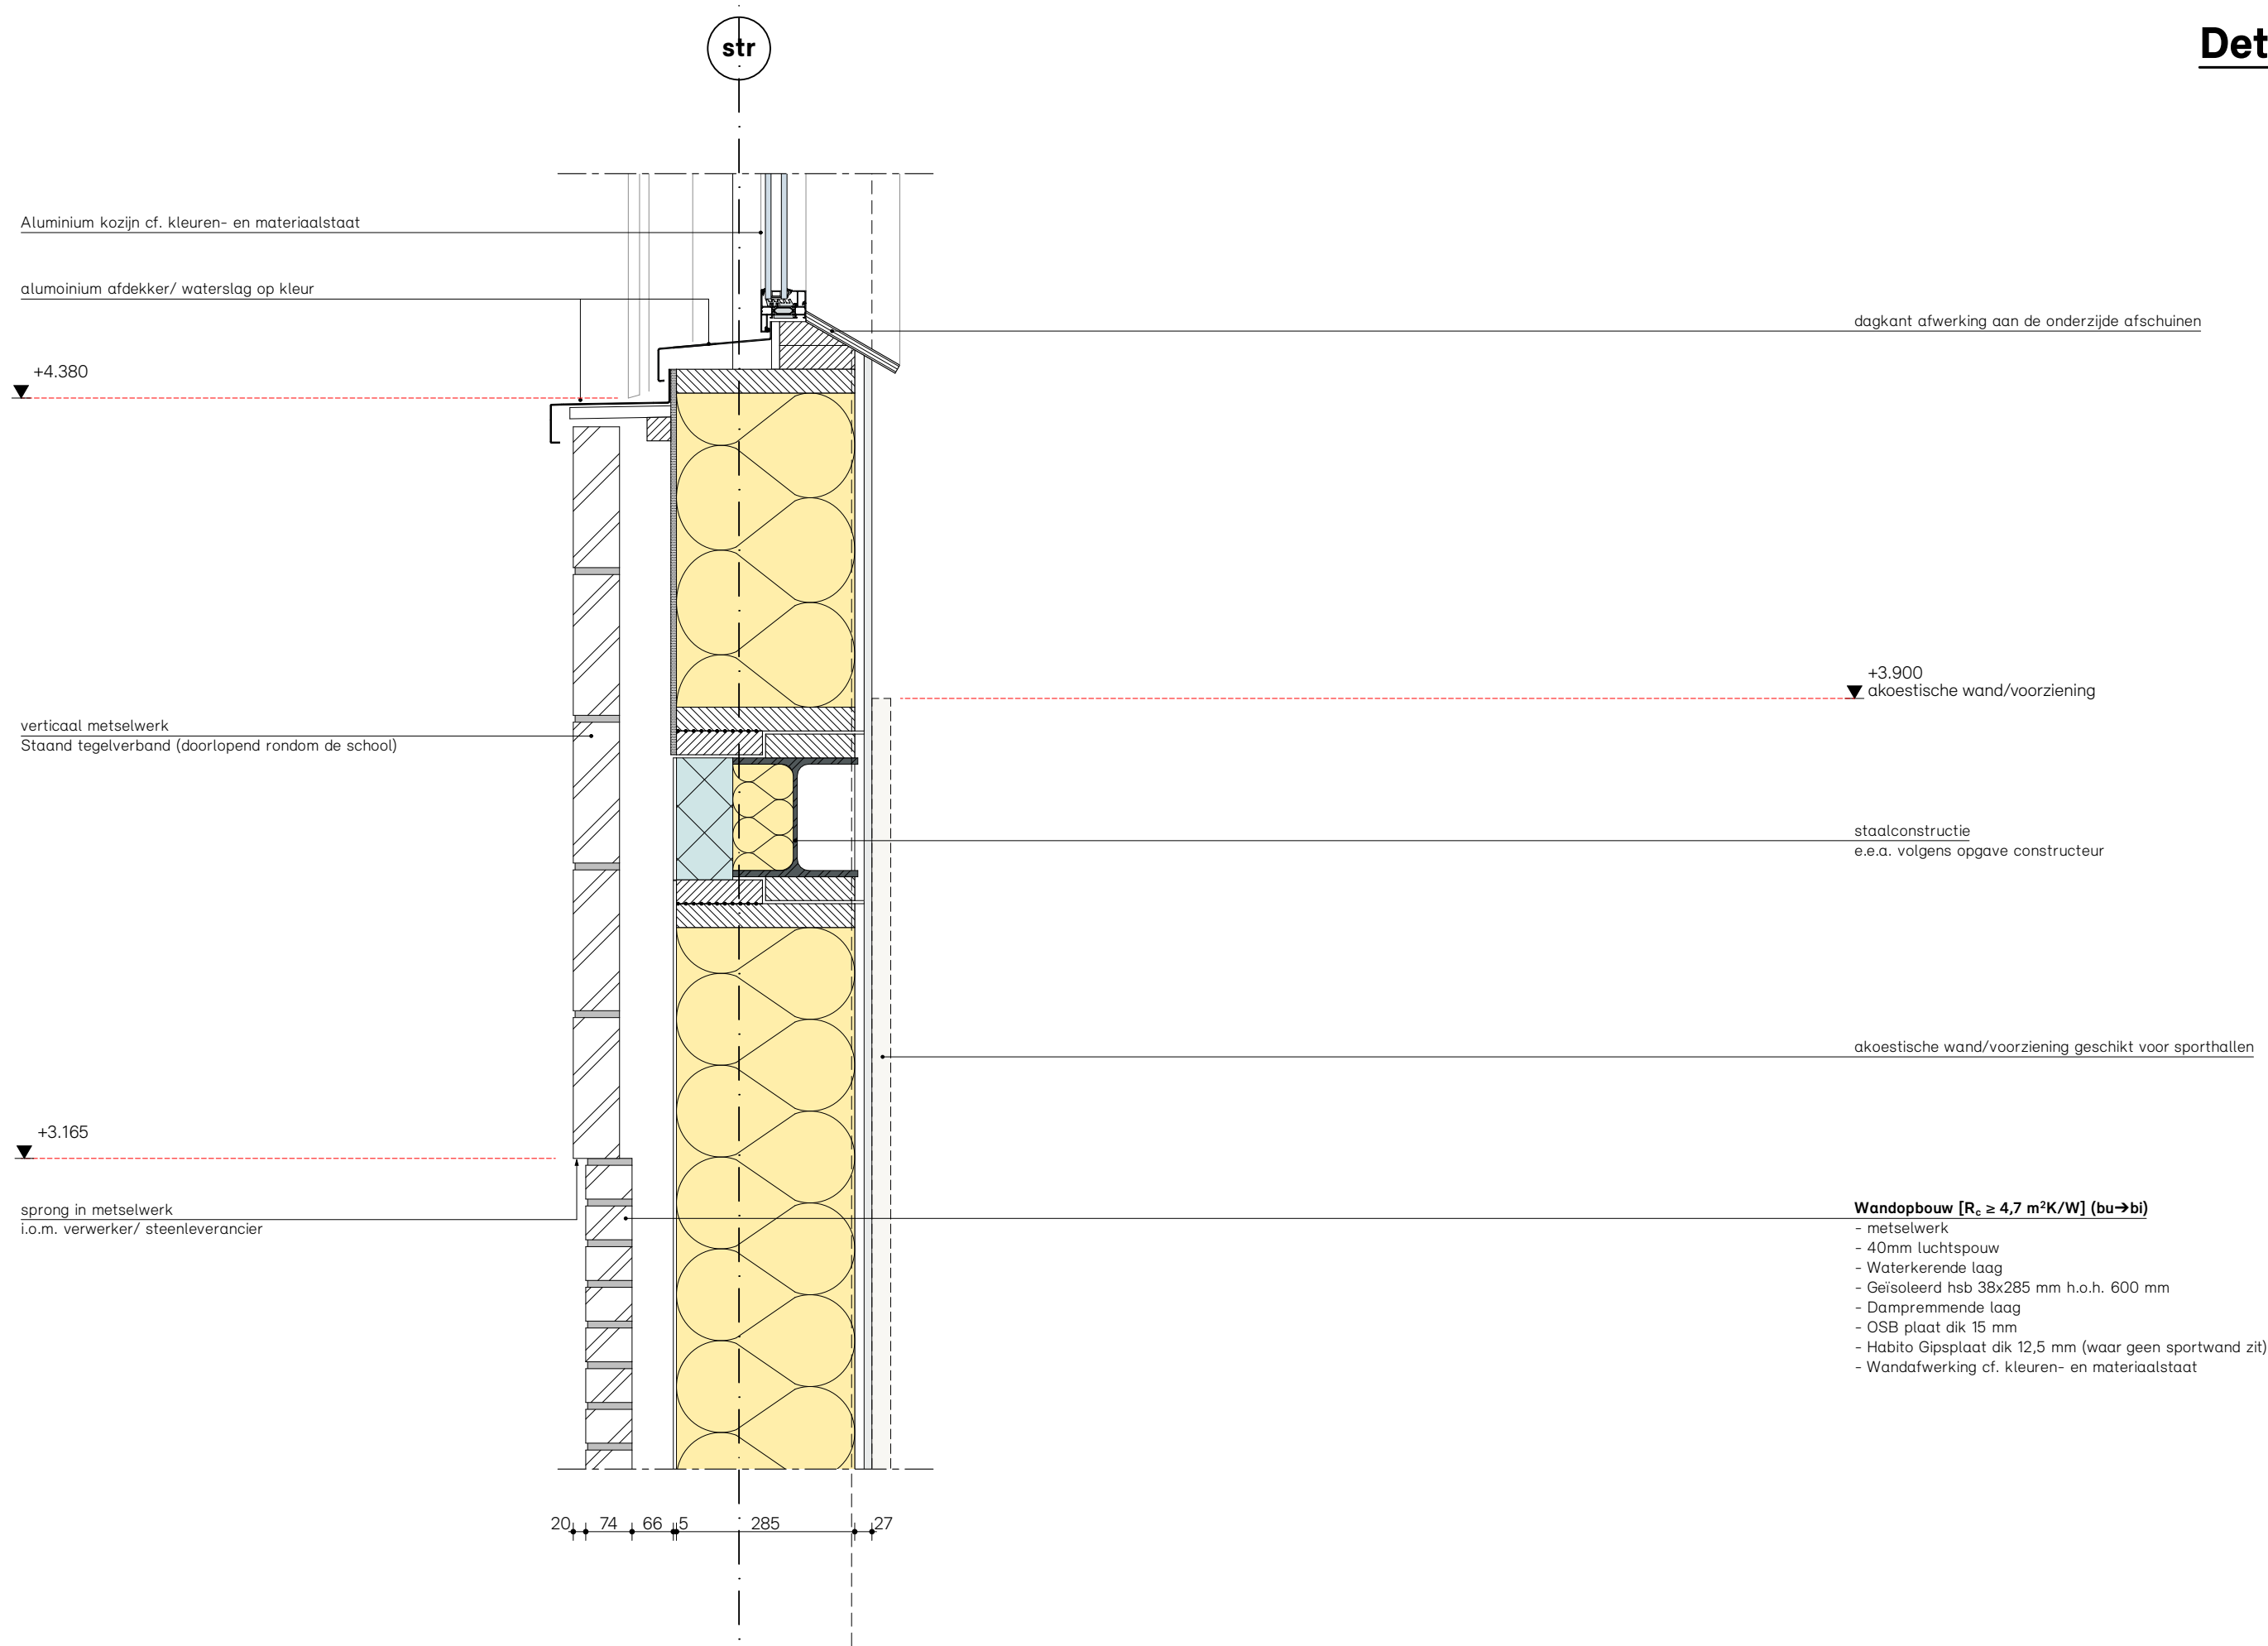

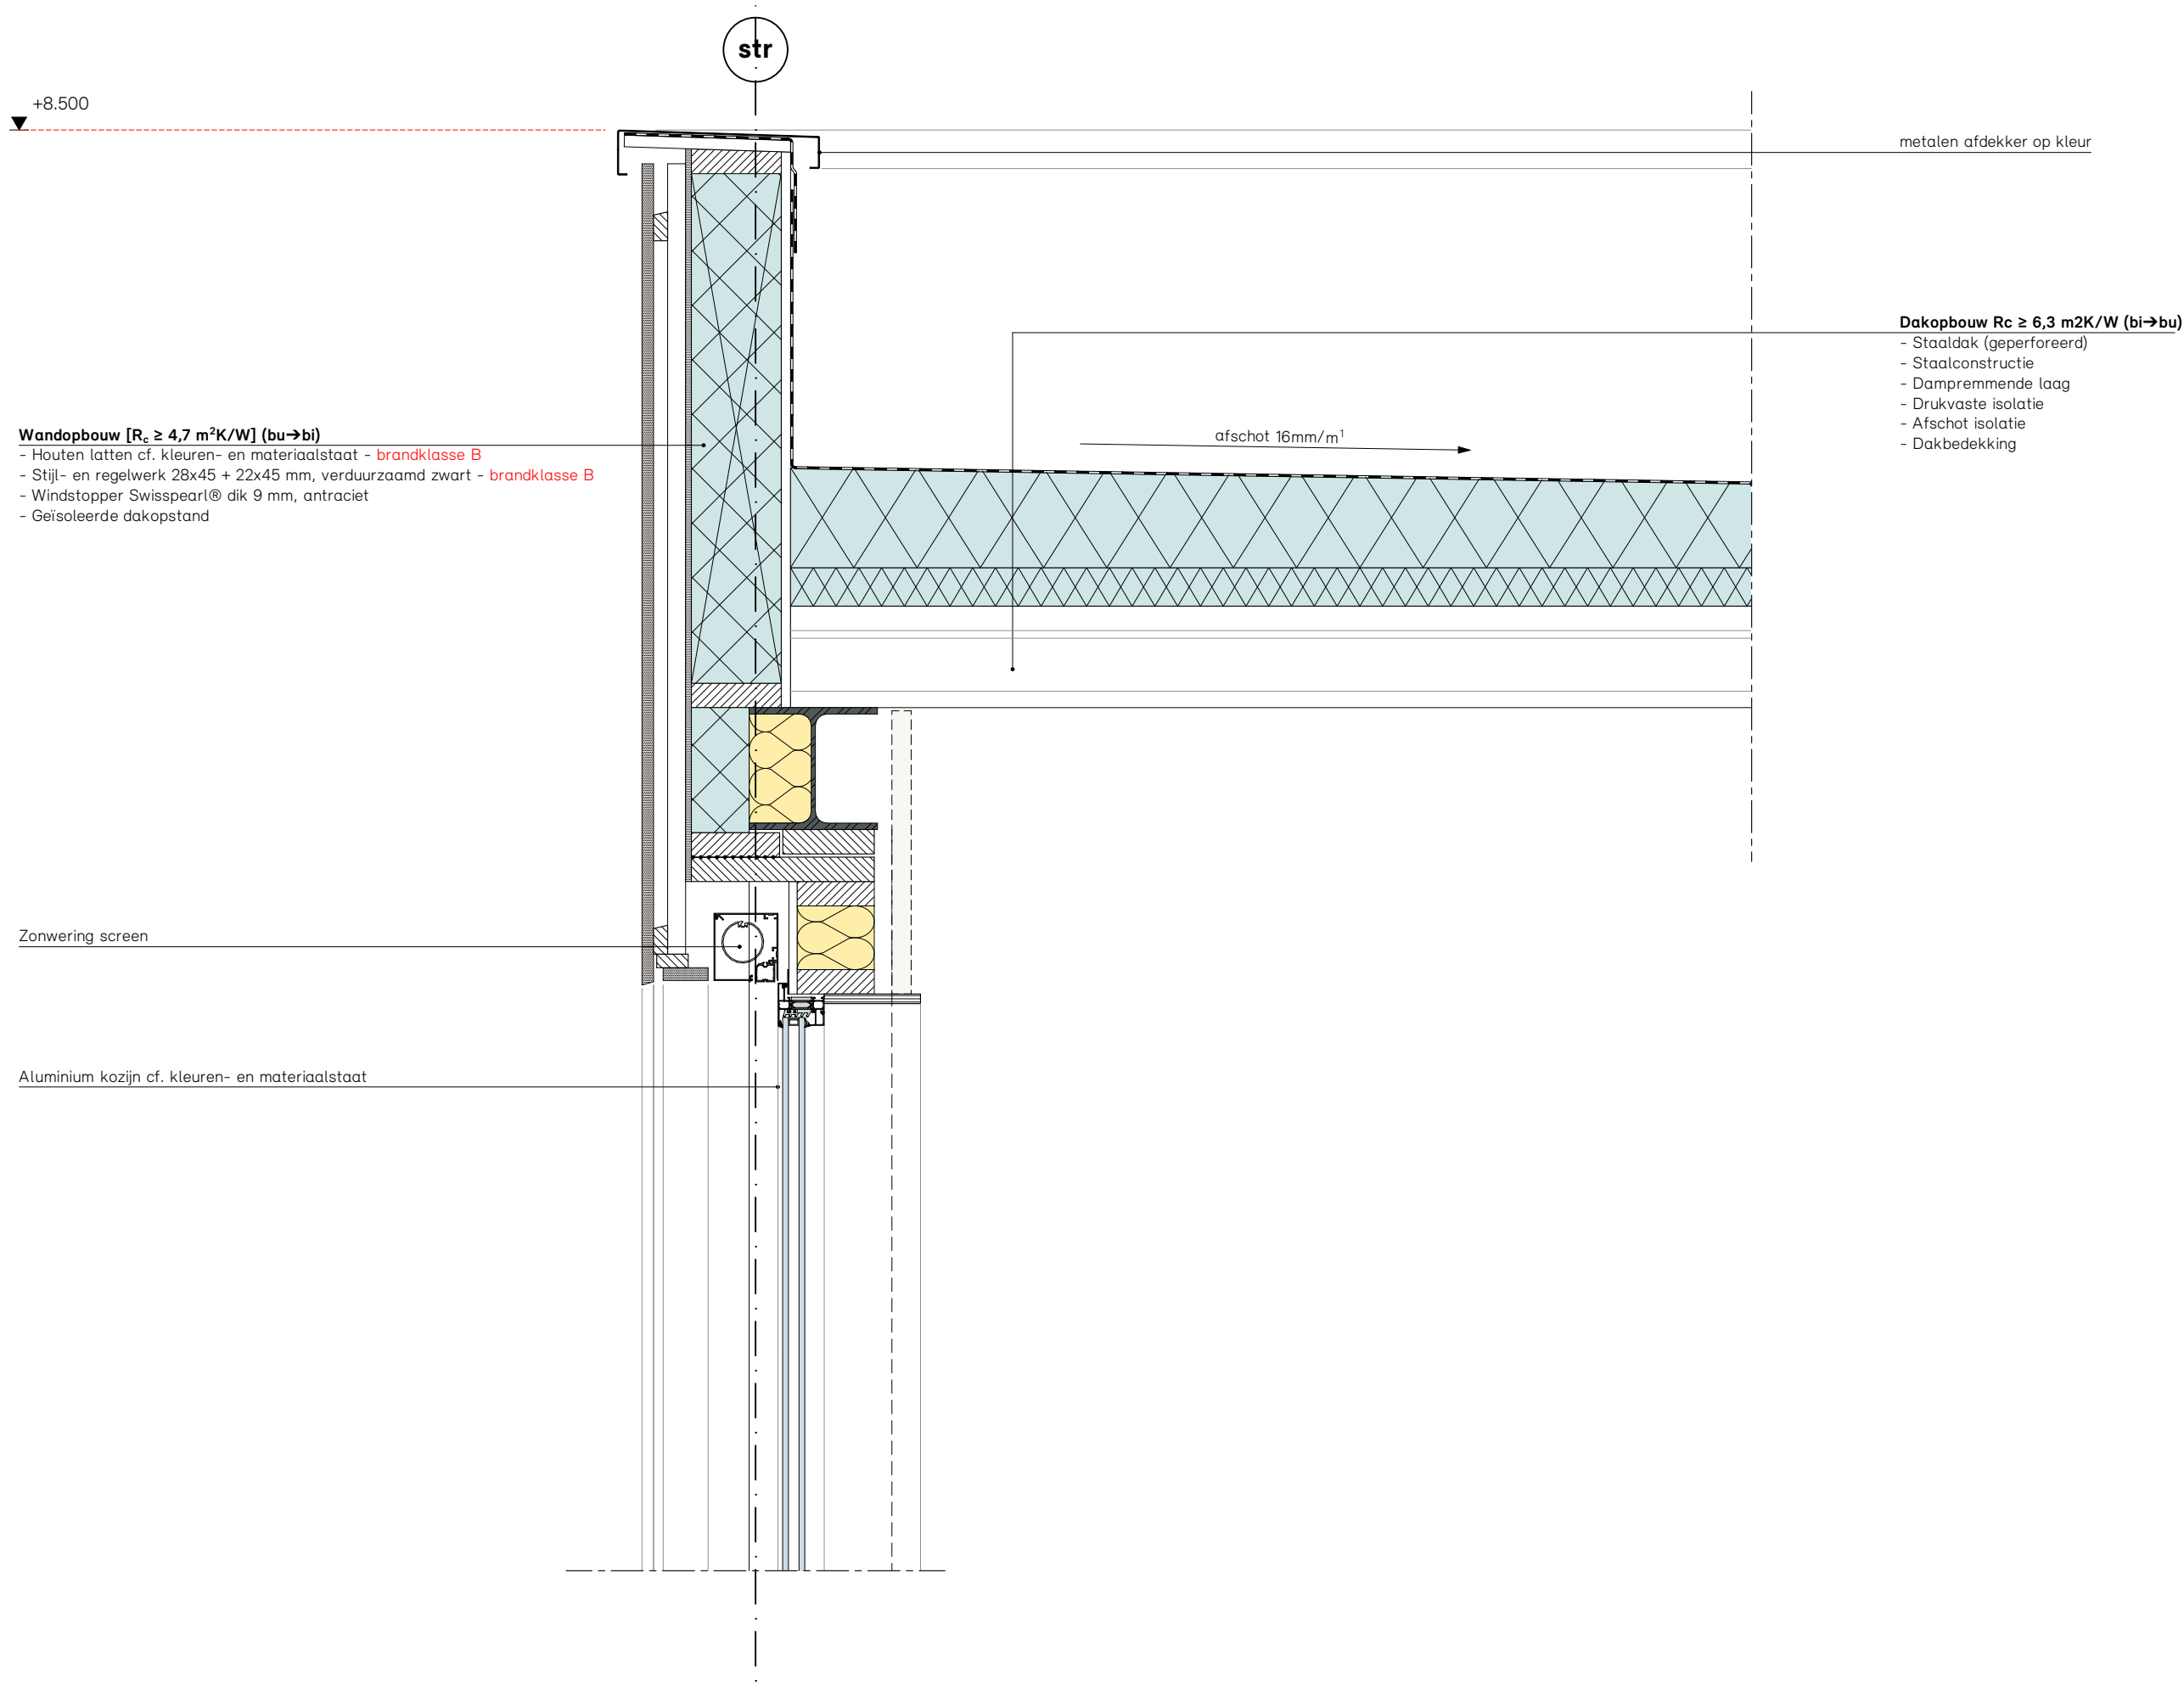

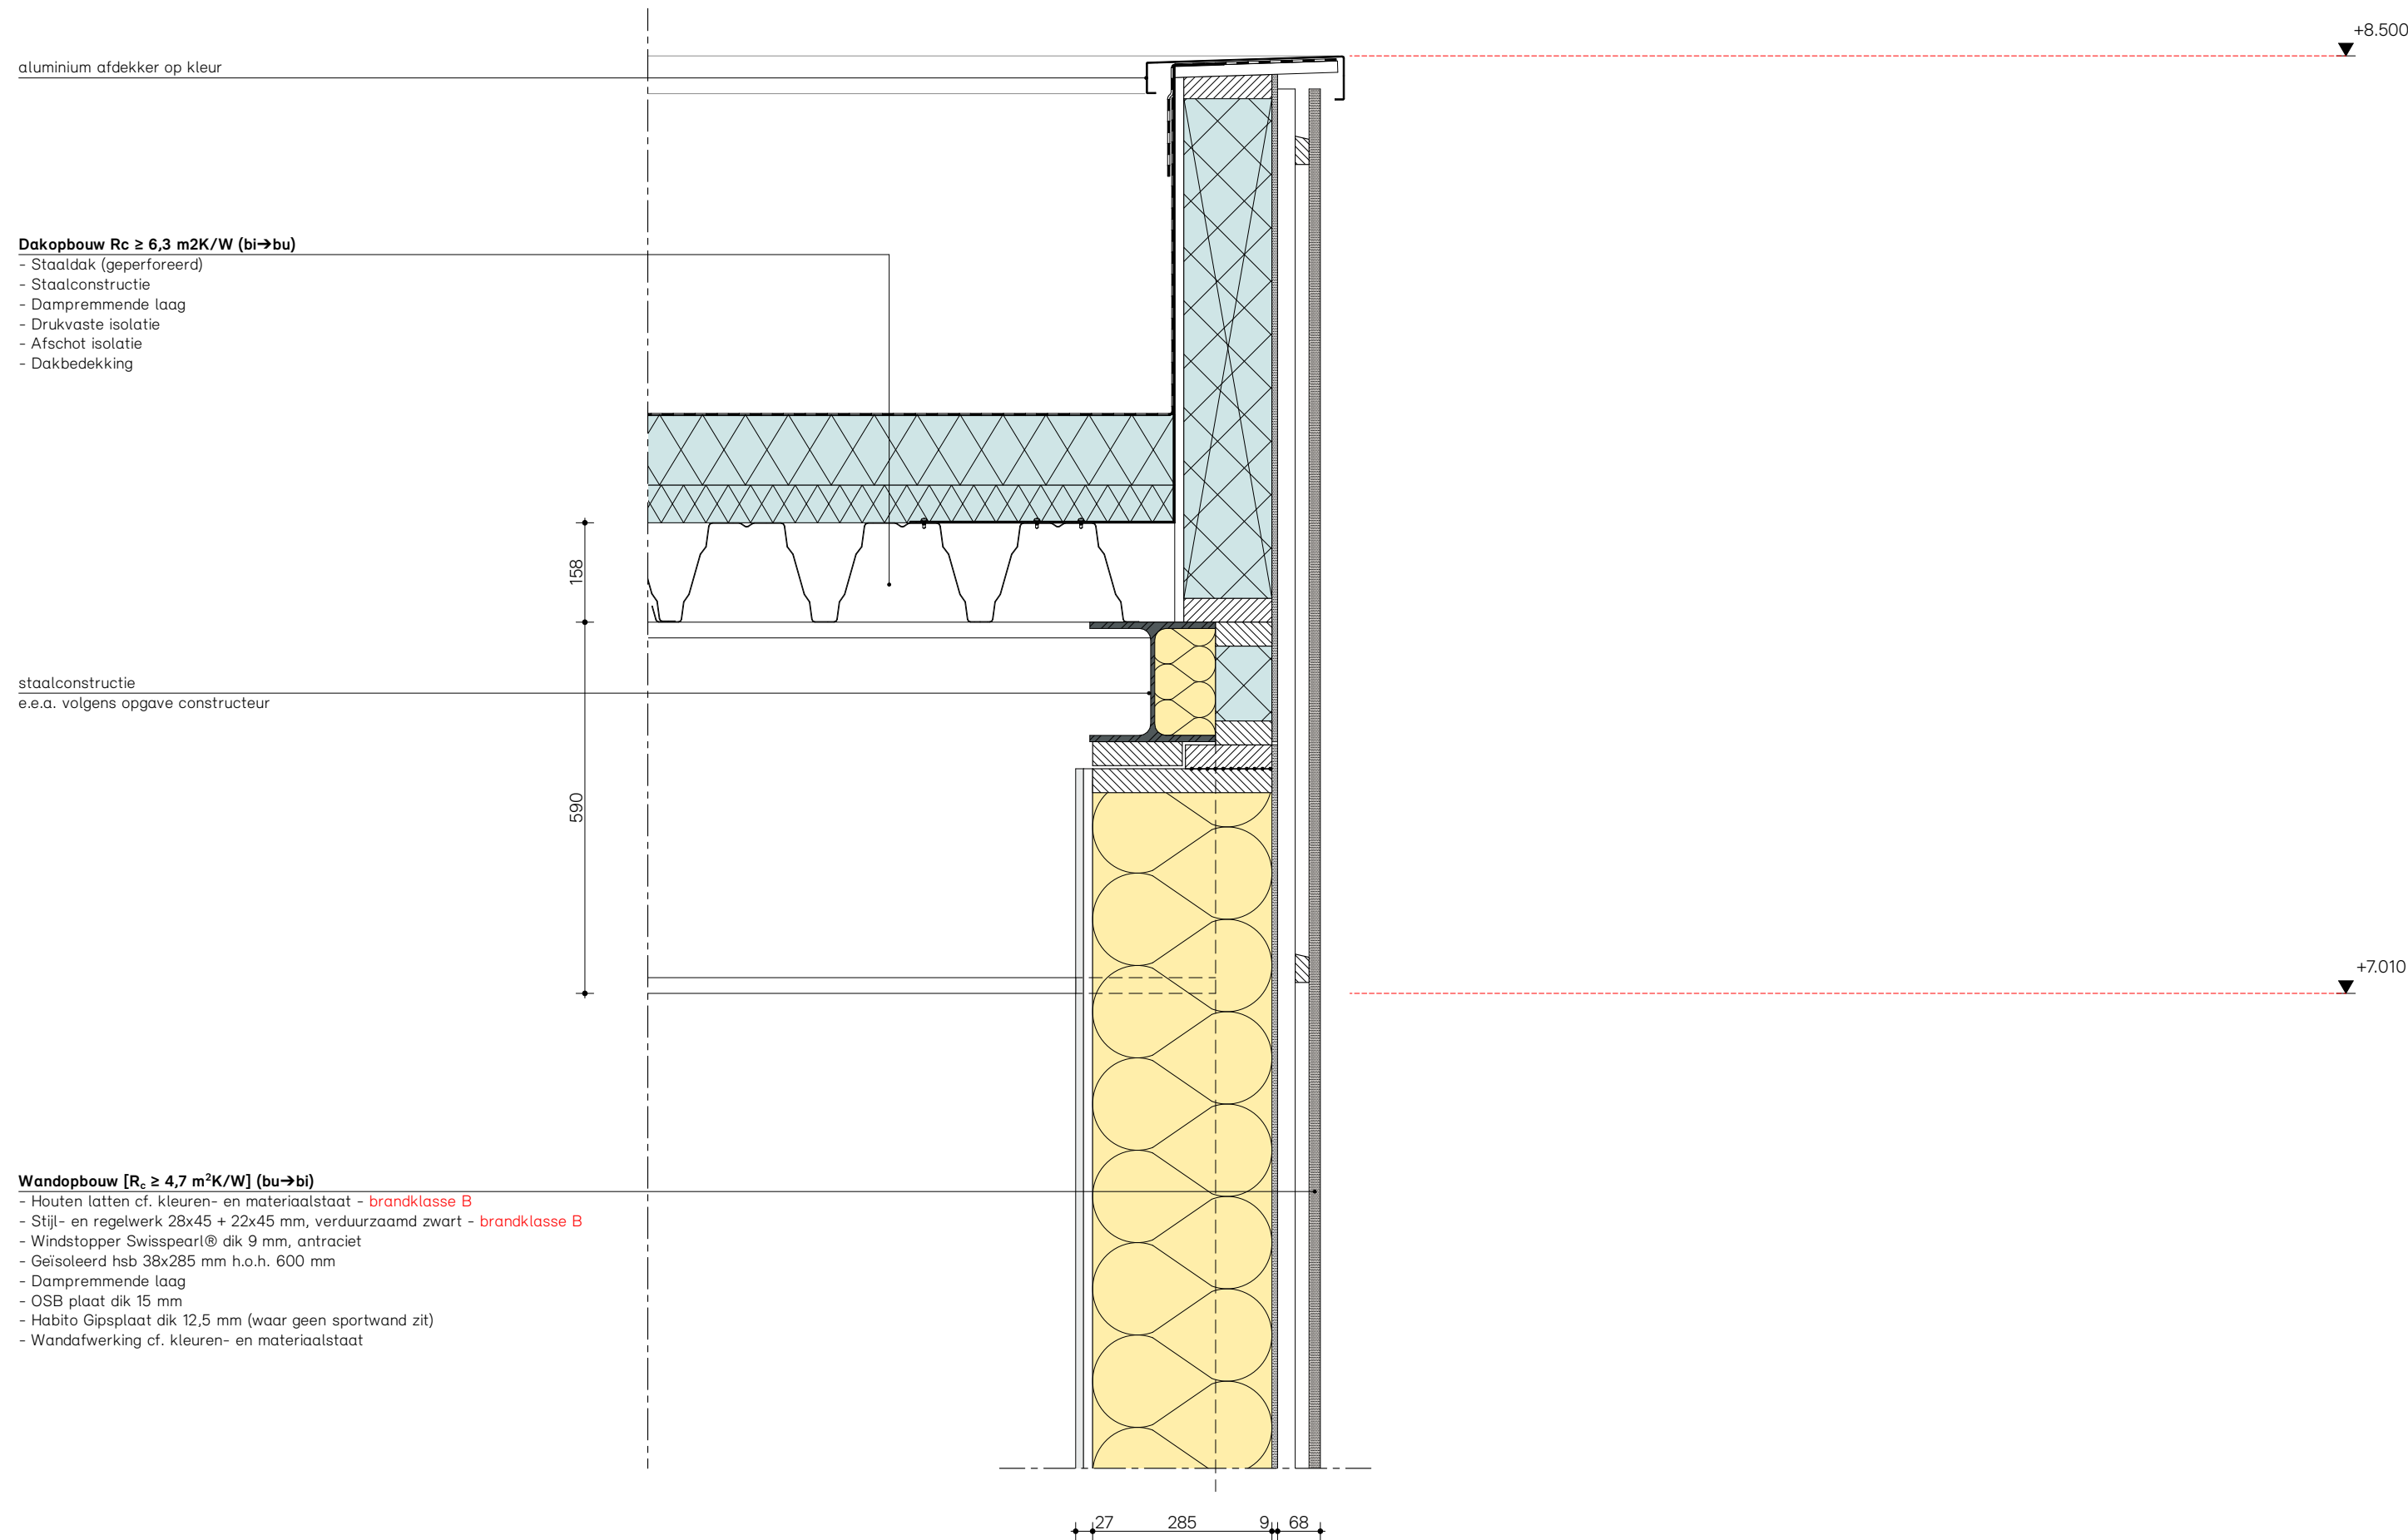

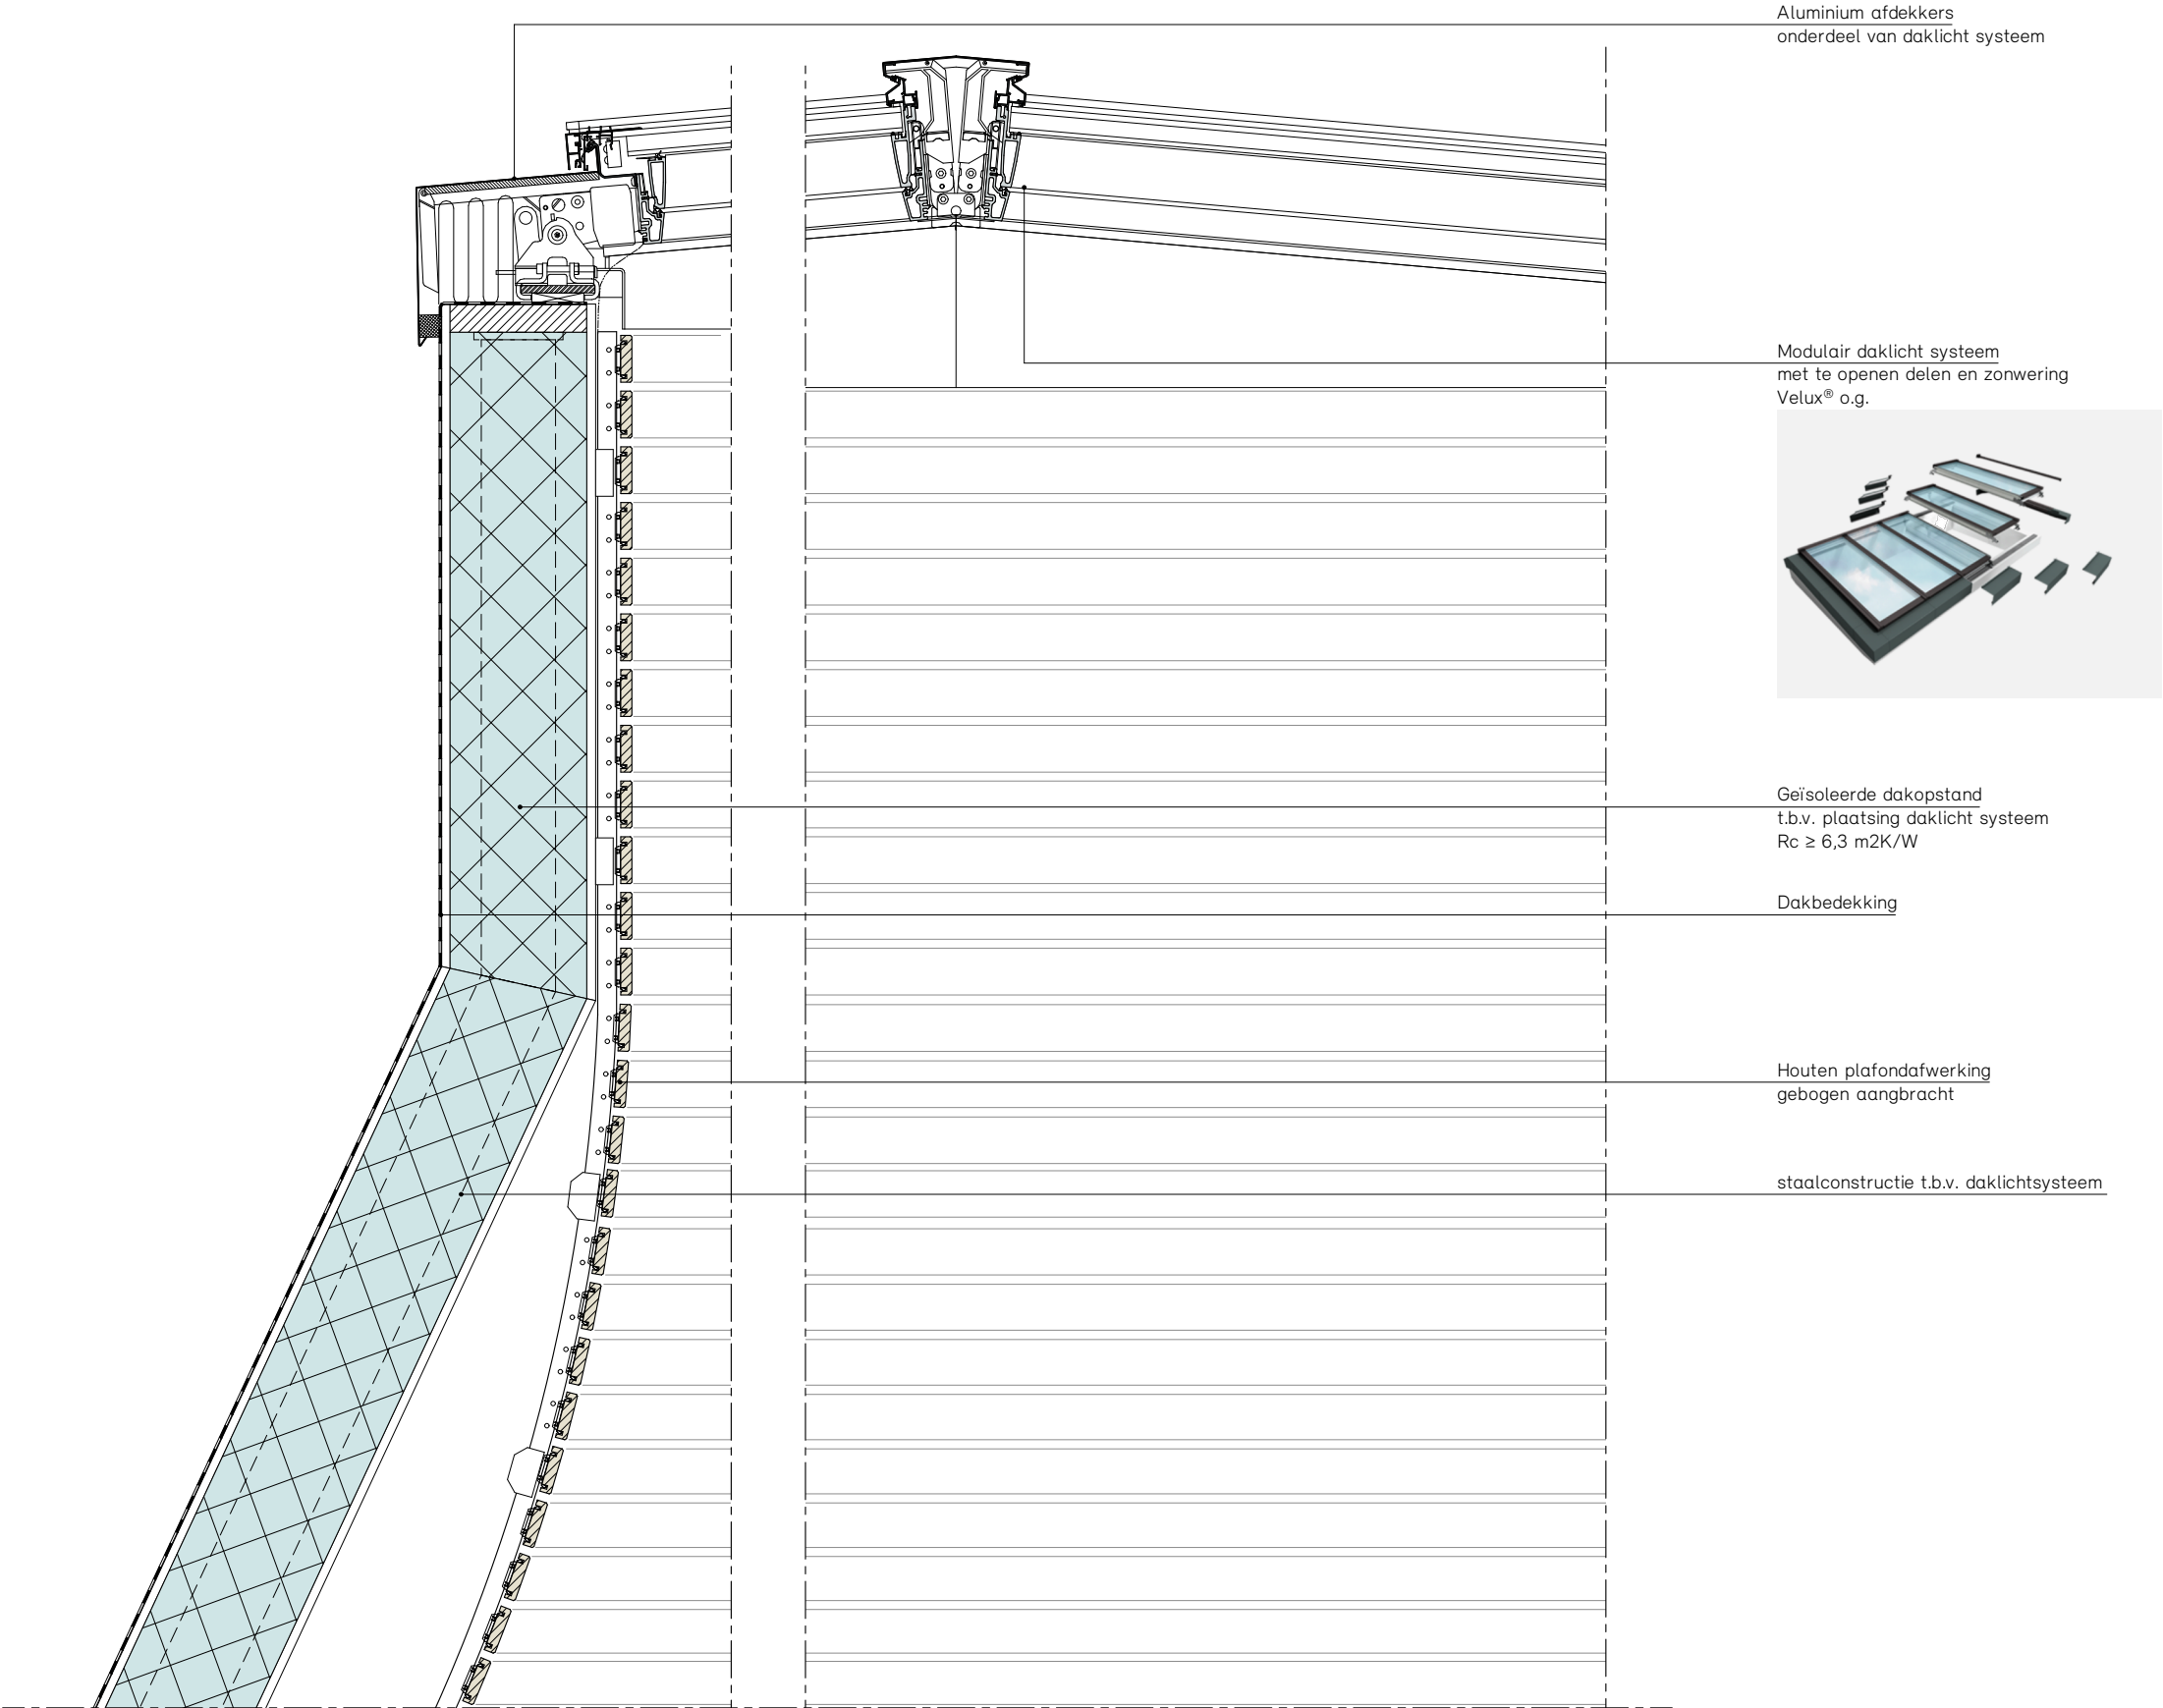

Dakopbouw (t.b.v. zichtwering LBK)

- staalconstructie "zichtwering frame" (tevens voor plaatsing LBK)
- staaldak
- Dakbedekking wortelbestendig
- Groendak op substraat en drainagelaag

geperforeerd L-profiel

grindstrook

Dakopbouw $R_c \geq 6,3 \text{ m}^2\text{K/W}$ (bi→bu)


- Dakvloer 200mm Kanaalplaatvloer + 50mm druklaag
- Staalconstructie in de vloer
- Dampremmende laag
- Drukvaste isolatie + afschot isolatie
- Dakbedekking wortelbestendig
- Groendak op substraat en drainagelaag


Houten plafondafwerking gebogen aangebracht


Geïsoleerde dakopstand t.b.v. plaatsing daklicht systeem $R_c \geq 6,3 \text{ m}^2\text{K/W}$

staalconstructie t.b.v. daklichtsysteem

t.p.v. omloop lichtstraat tegels op tegedragers

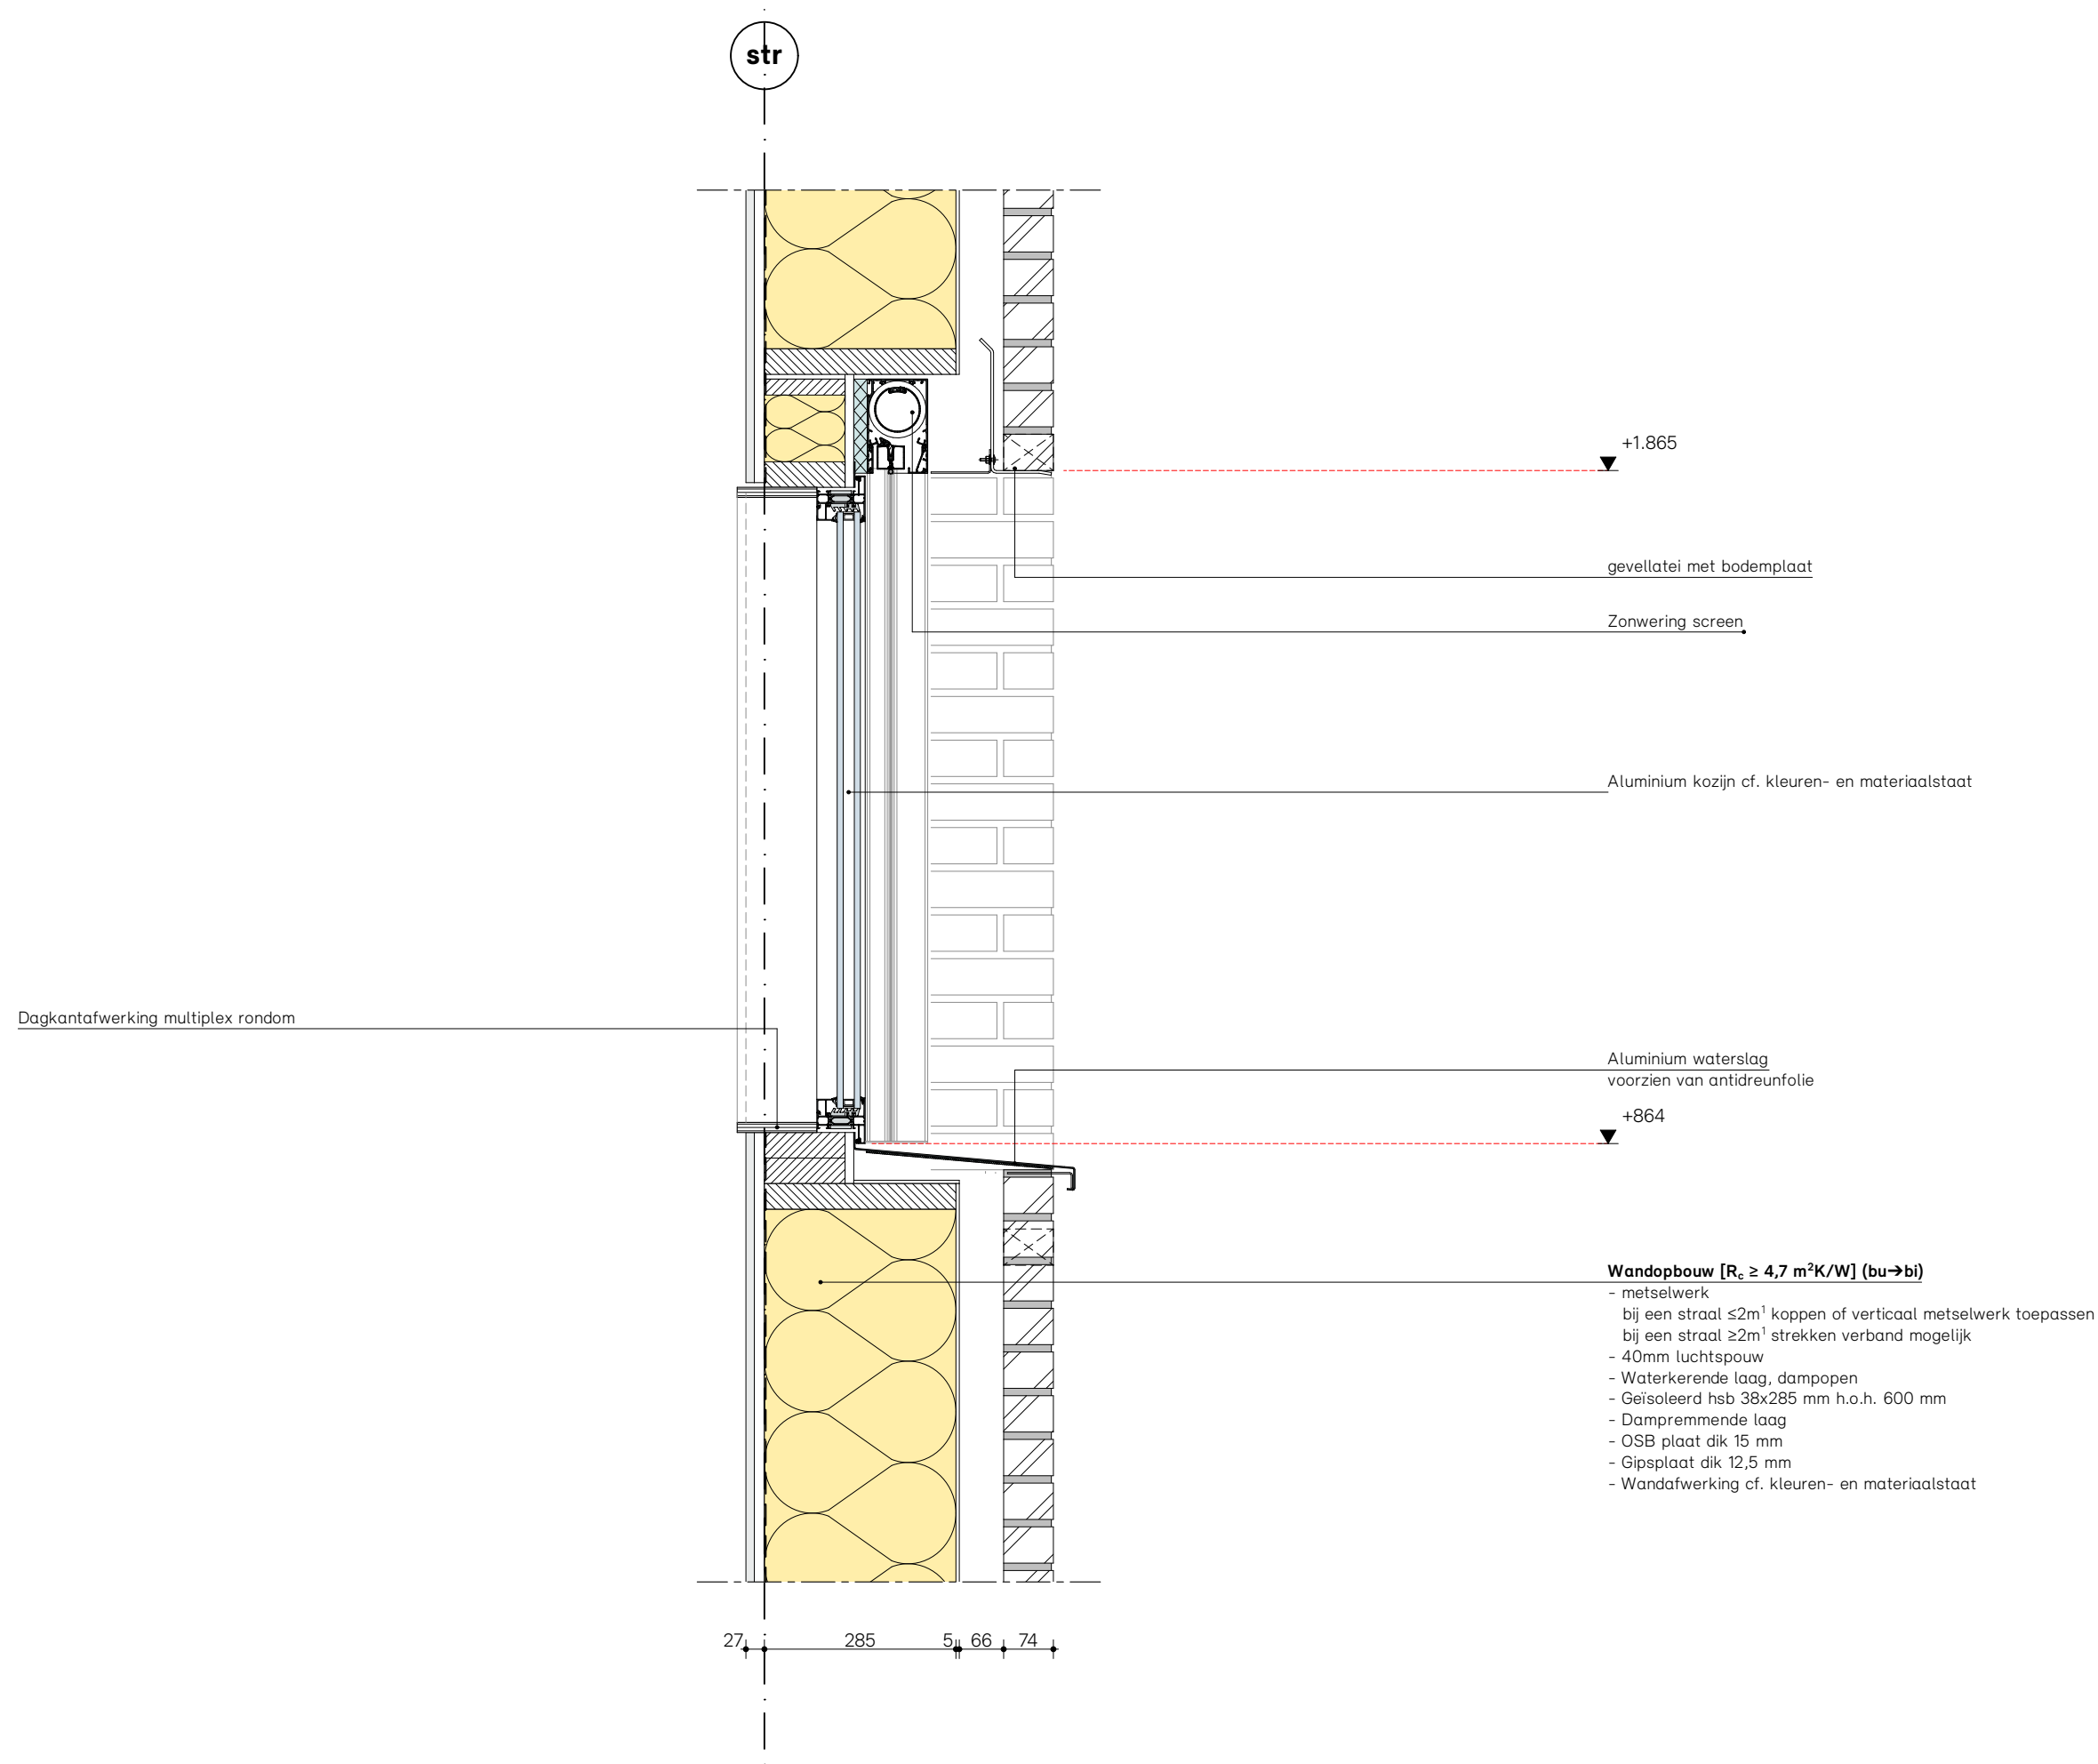


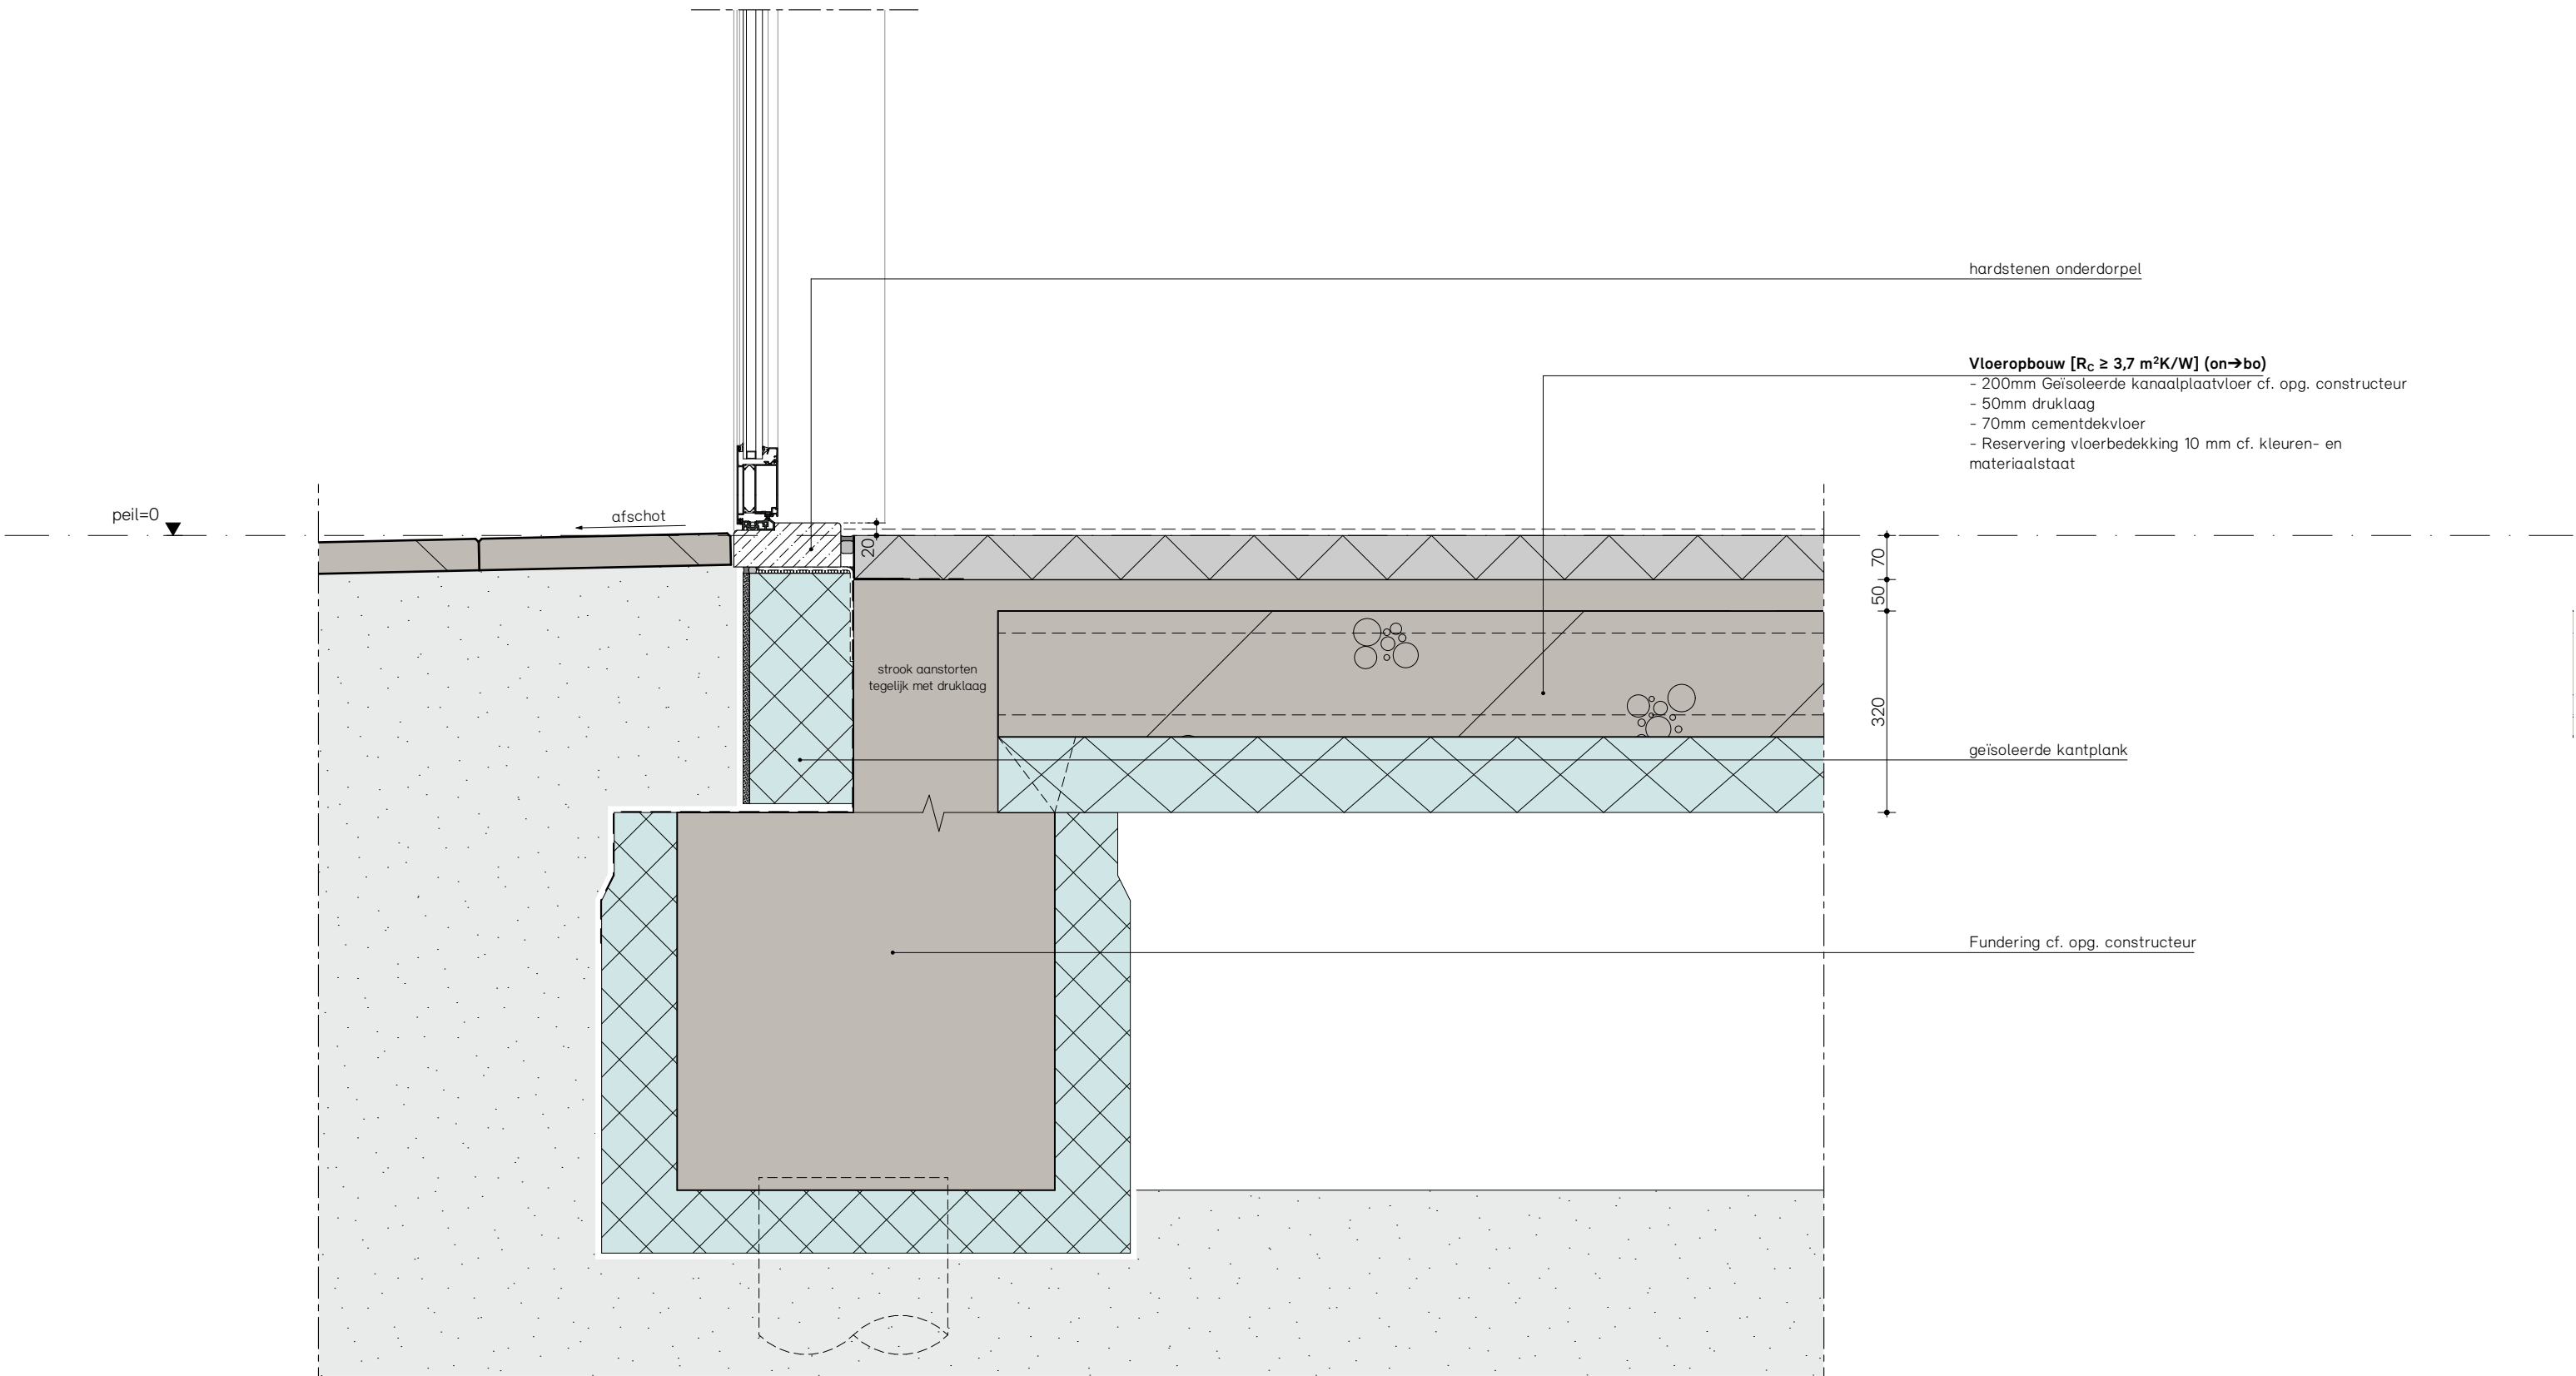

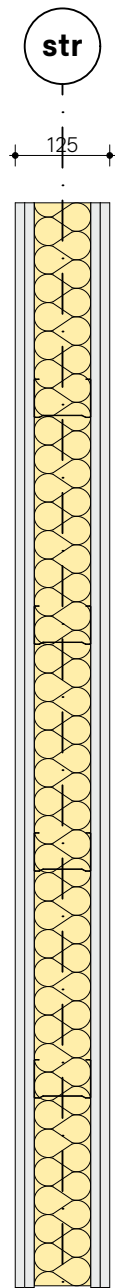


type-01
125mm wand

- 12,5mm Duragyp
- 12,5mm Gyproc
- 75mm Gypframe
- 60mm Isover Sonopanel
- 12,5mm Gyproc
- 12,5mm Duragyp

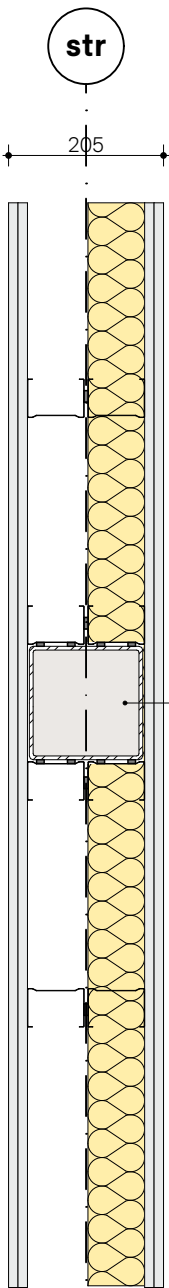


type-02
205mm wand

- 12,5mm Duragyp
- 12,5mm Gyproc
- 75mm Gypframe
- 60 Isover Sonopanel
- 75mm Gypframe
- 12,5mm Gyproc
- 12,5mm Duragyp

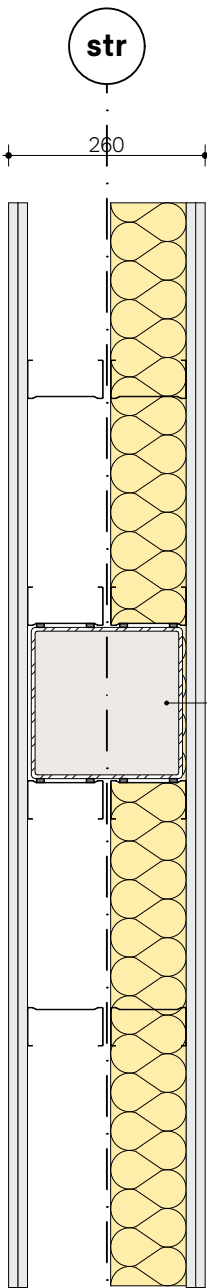


type-03
260mm wand


- 12,5mm Duragyp
- 12,5mm Gyproc
- 100mm Gypframe
- 75 Isover Sonopanel
- 100mm Gypframe
- 12,5mm Gyproc
- 12,5mm Duragyp

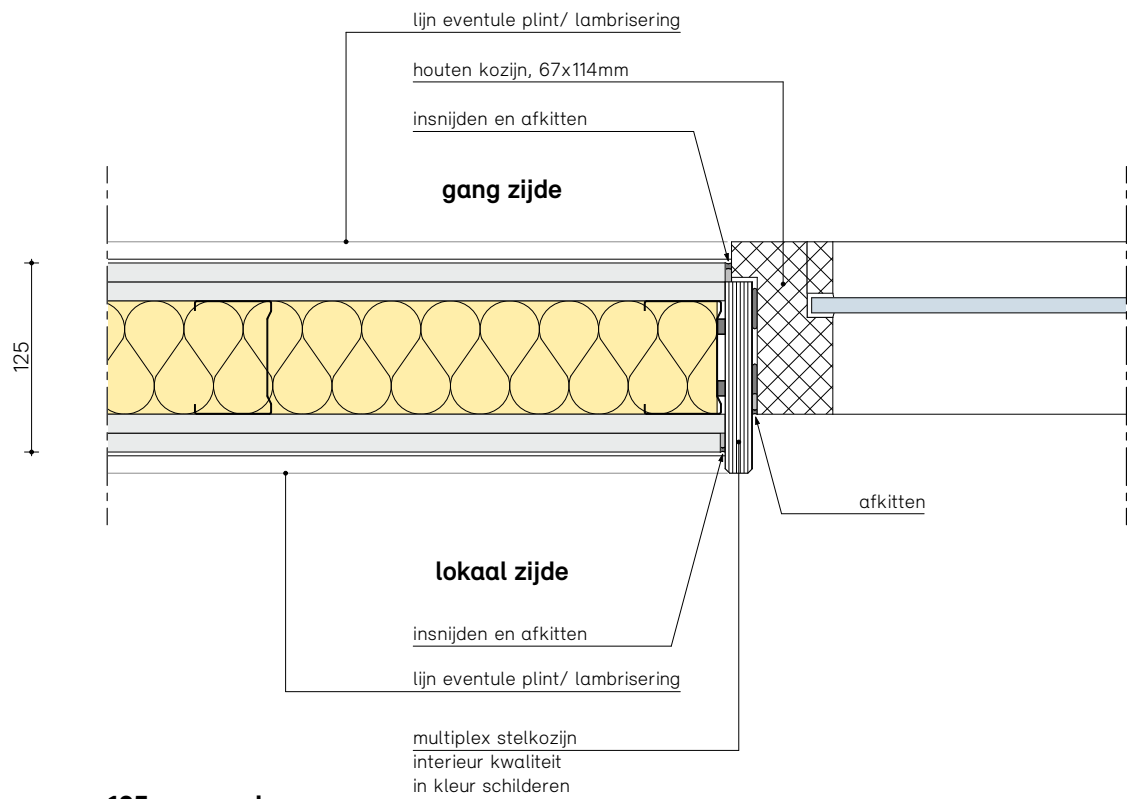

125mm wand

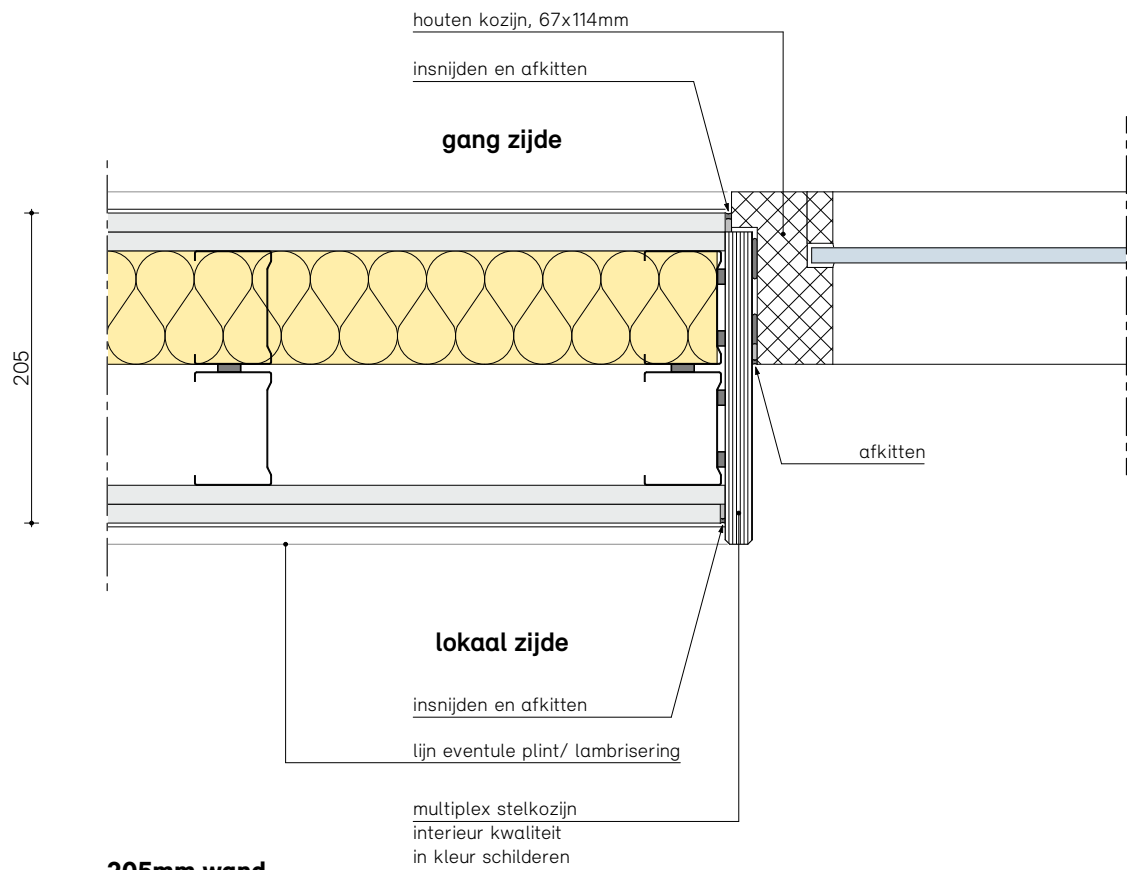

205mm wand

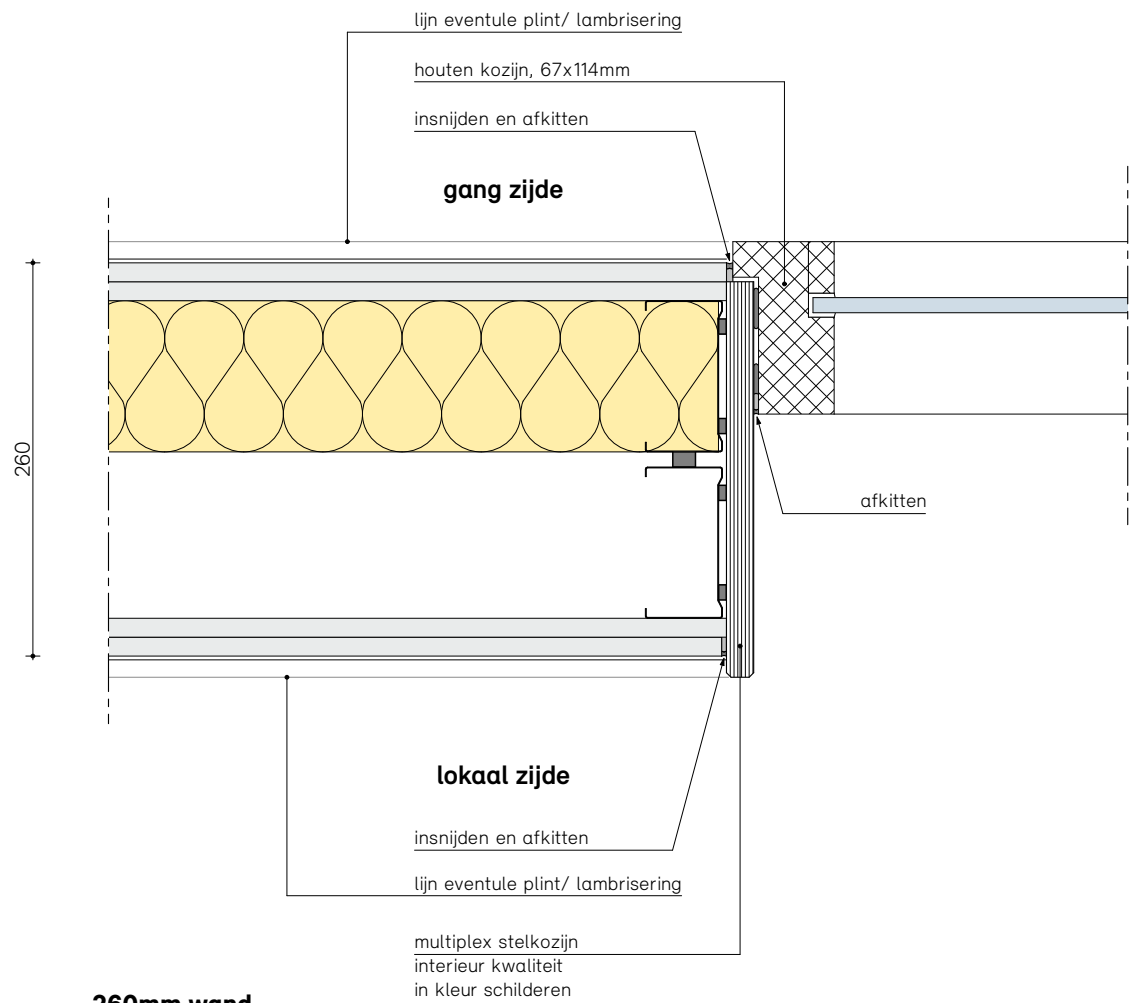

260mm wand