





TEKENINGELIJST DETAILS				
Detailnummer:	omschrijving	Schaal:	Datum:	Gewijzigd:
H001	hoek gebouw	1:10	13-05-2026	
H002	kozijn aansluiting gevel	1:10	13-05-2026	
H003	aansluiting metselwerk en hout	1:10	13-05-2026	
H004	ronde hoek	1:10	13-05-2026	
H005	kozijn aansluiting gevel	1:10	13-05-2026	
H006	wand t.p.v. sporthal	1:10	13-05-2026	
V001	fundering gevel	1:10	13-05-2026	13-07-2026
V002	luifel/ dak gevel	1:10	13-05-2026	
V003	fundering gevel	1:10	13-05-2026	
V004	dakrand gemetselde gevel	1:10	13-05-2026	
V005	dakopbouw t.p.v. zichtwering L.B.K.	1:10	13-05-2026	13-07-2026
V006	daklicht t.p.v. leerplein	1:10	13-05-2026	
V007	opbouw dak t.p.v mogelijke uitbreiding	1:10	13-05-2026	
V008	dakopbouw t.p.v. zichtwering LBK	1:10	13-05-2026	
V009	dakopbouw t.p.v. zichtwering LBK	1:10	13-05-2026	
V010	dakopbouw t.p.v. sporthal	1:10	13-05-2026	
V011	dakrand t.p.v. sporthal	1:10	13-05-2026	
V012	dakopbouw t.p.v. toestellen berging	1:10	13-05-2026	
V013	fundering t.p.v. gevel sporthal	1:10	13-05-2026	
V014	overgang metselwerk/ hout t.p.v. gevel sporthal	1:10	13-05-2026	
V015	dakrand t.p.v. gevel sporthal	1:10	13-05-2026	
V016	kozijn in gevel sporthal (onder)	1:10	13-05-2026	
V017	kozijn in gevel sporthal (boven)	1:10	13-05-2026	
V018	dakrand sporthal	1:10	13-05-2026	
V019	daklicht t.p.v. leerplein	1:10	13-05-2026	
V020	daklicht t.p.v. leerplein	1:10	13-05-2026	
V021	kozijn in metselwerk	1:10	13-05-2026	
V022	onderdetail t.p.v. toegangsdeuren	1:10	13-05-2026	
V023	fundering gevel t.p.v. houten gevel	1:10	13-07-2026	
V024	dakicht t.p.v. teamkamer	1:10	13-07-2026	
Wanden	Principe opbouw binnenwanden	1:10	13-05-2026	
kozijnen	Principe aansluitingen binnenkozijnen	1:5	13-05-2026	

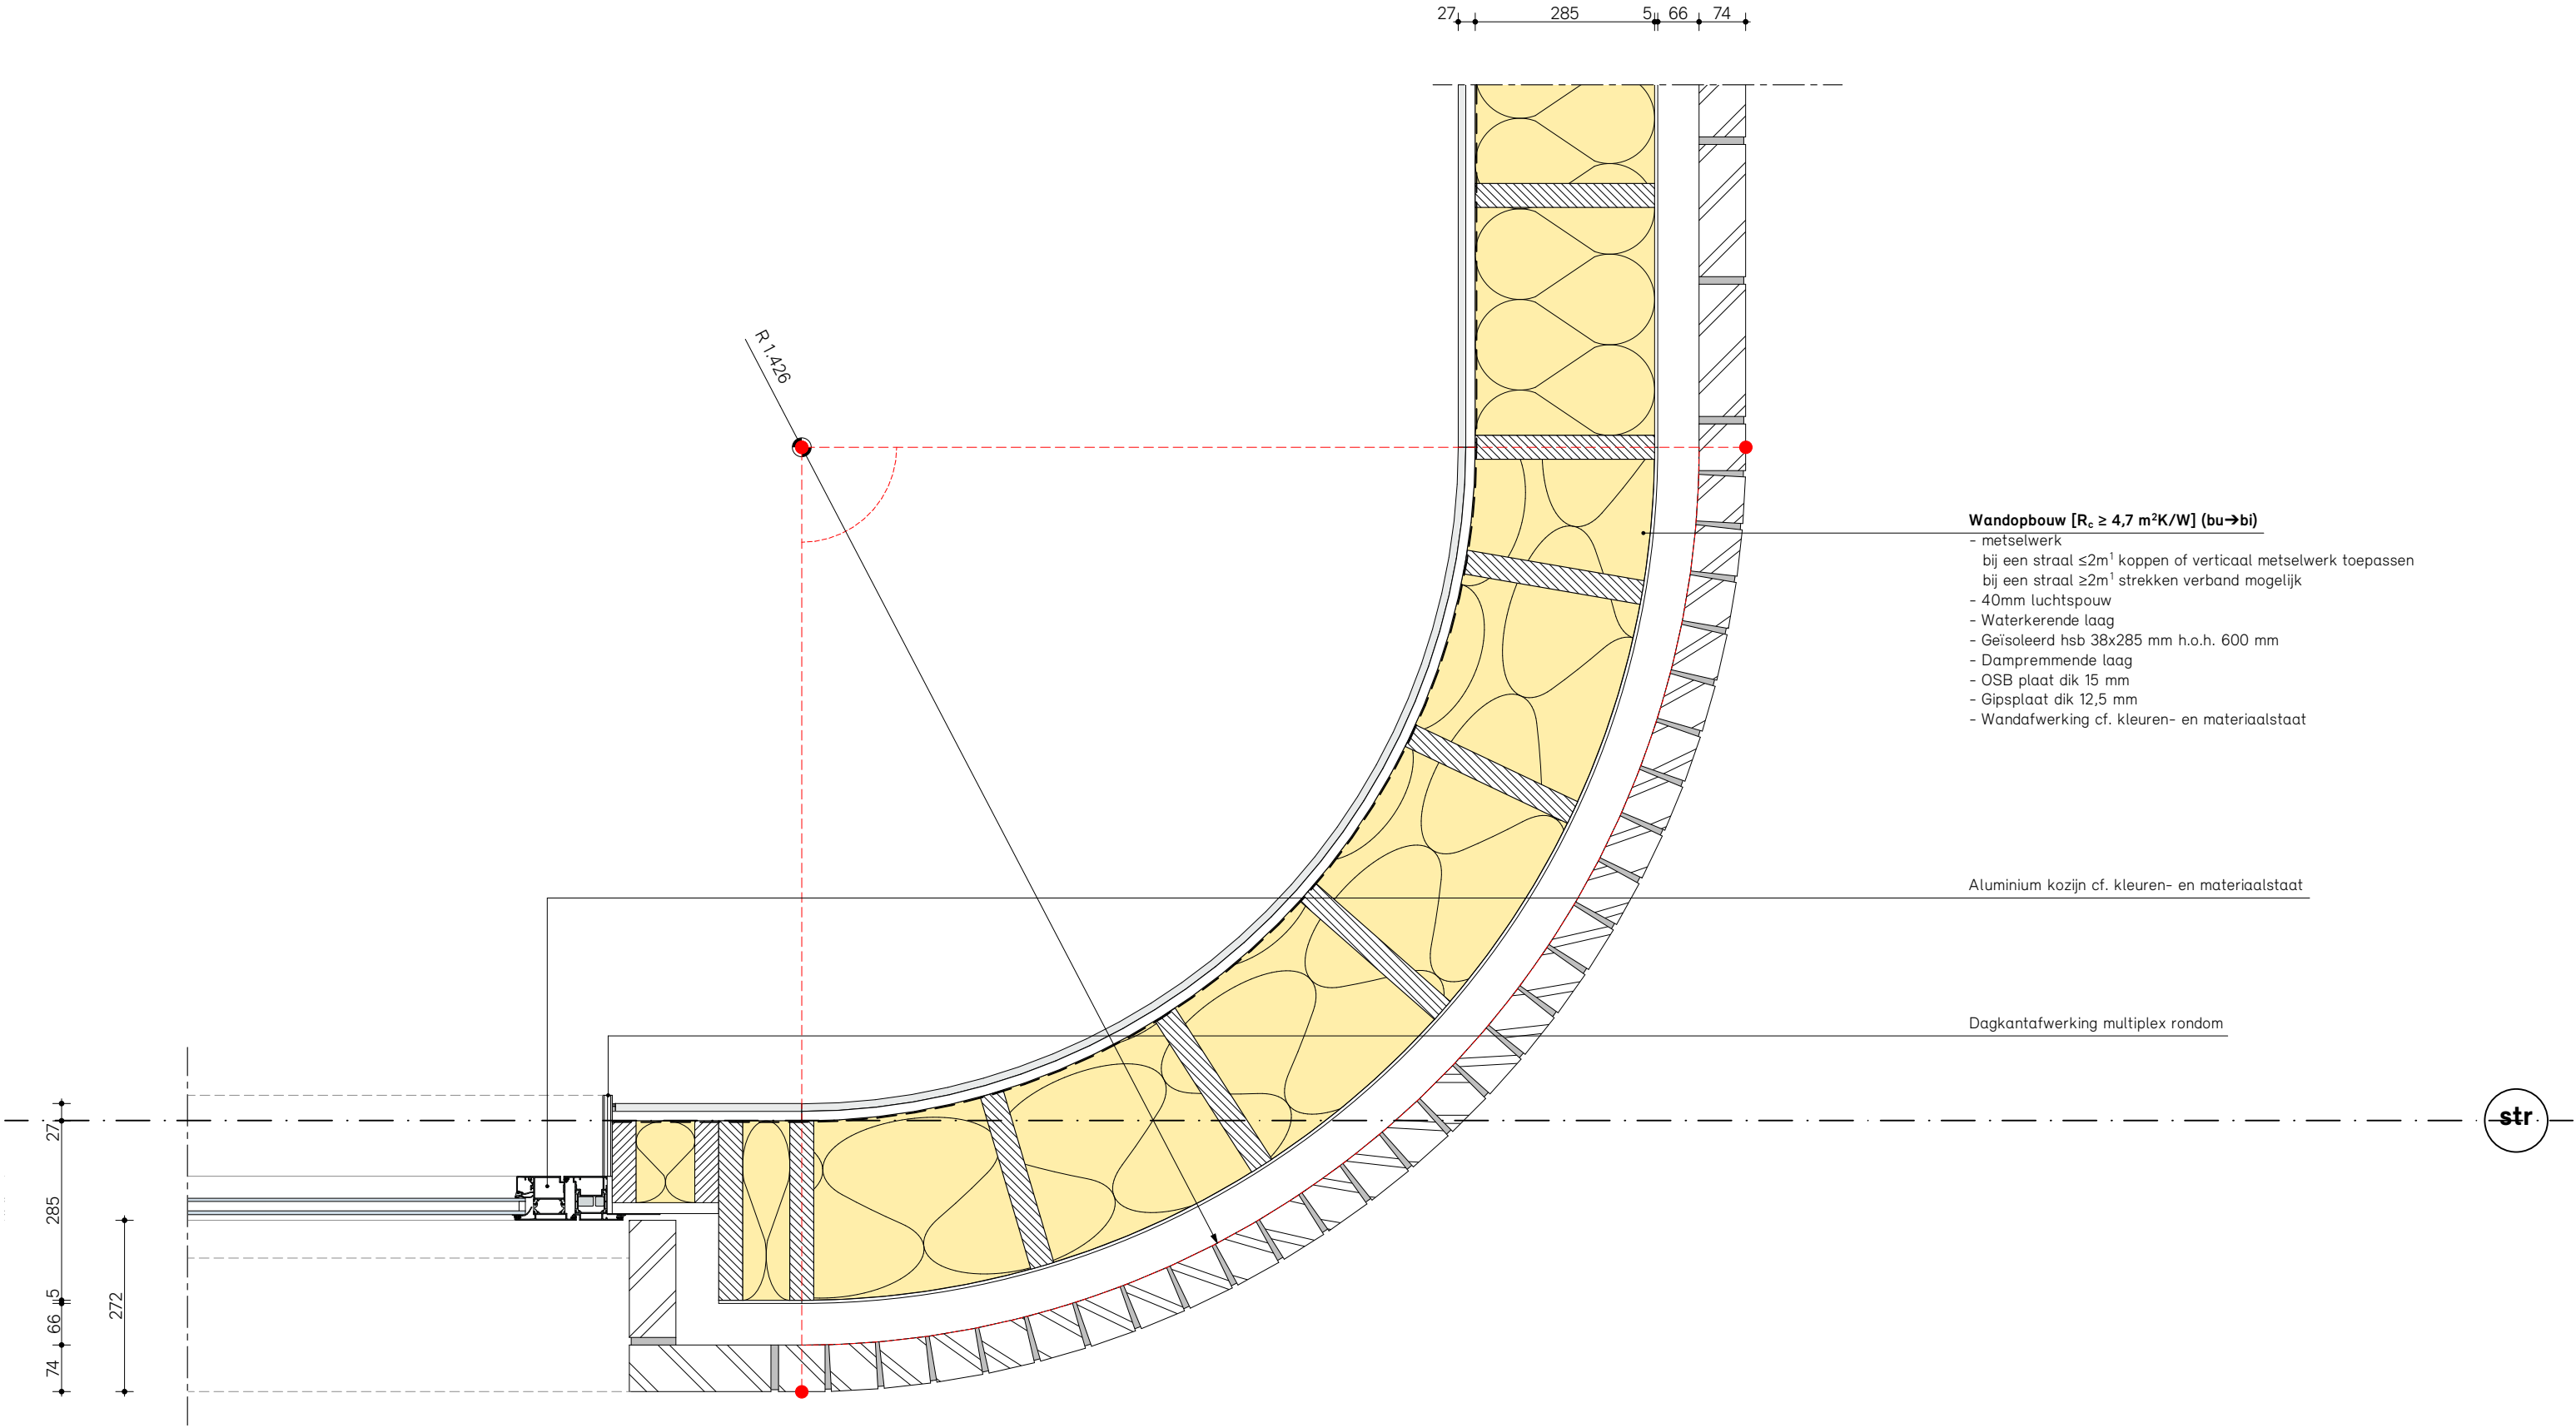


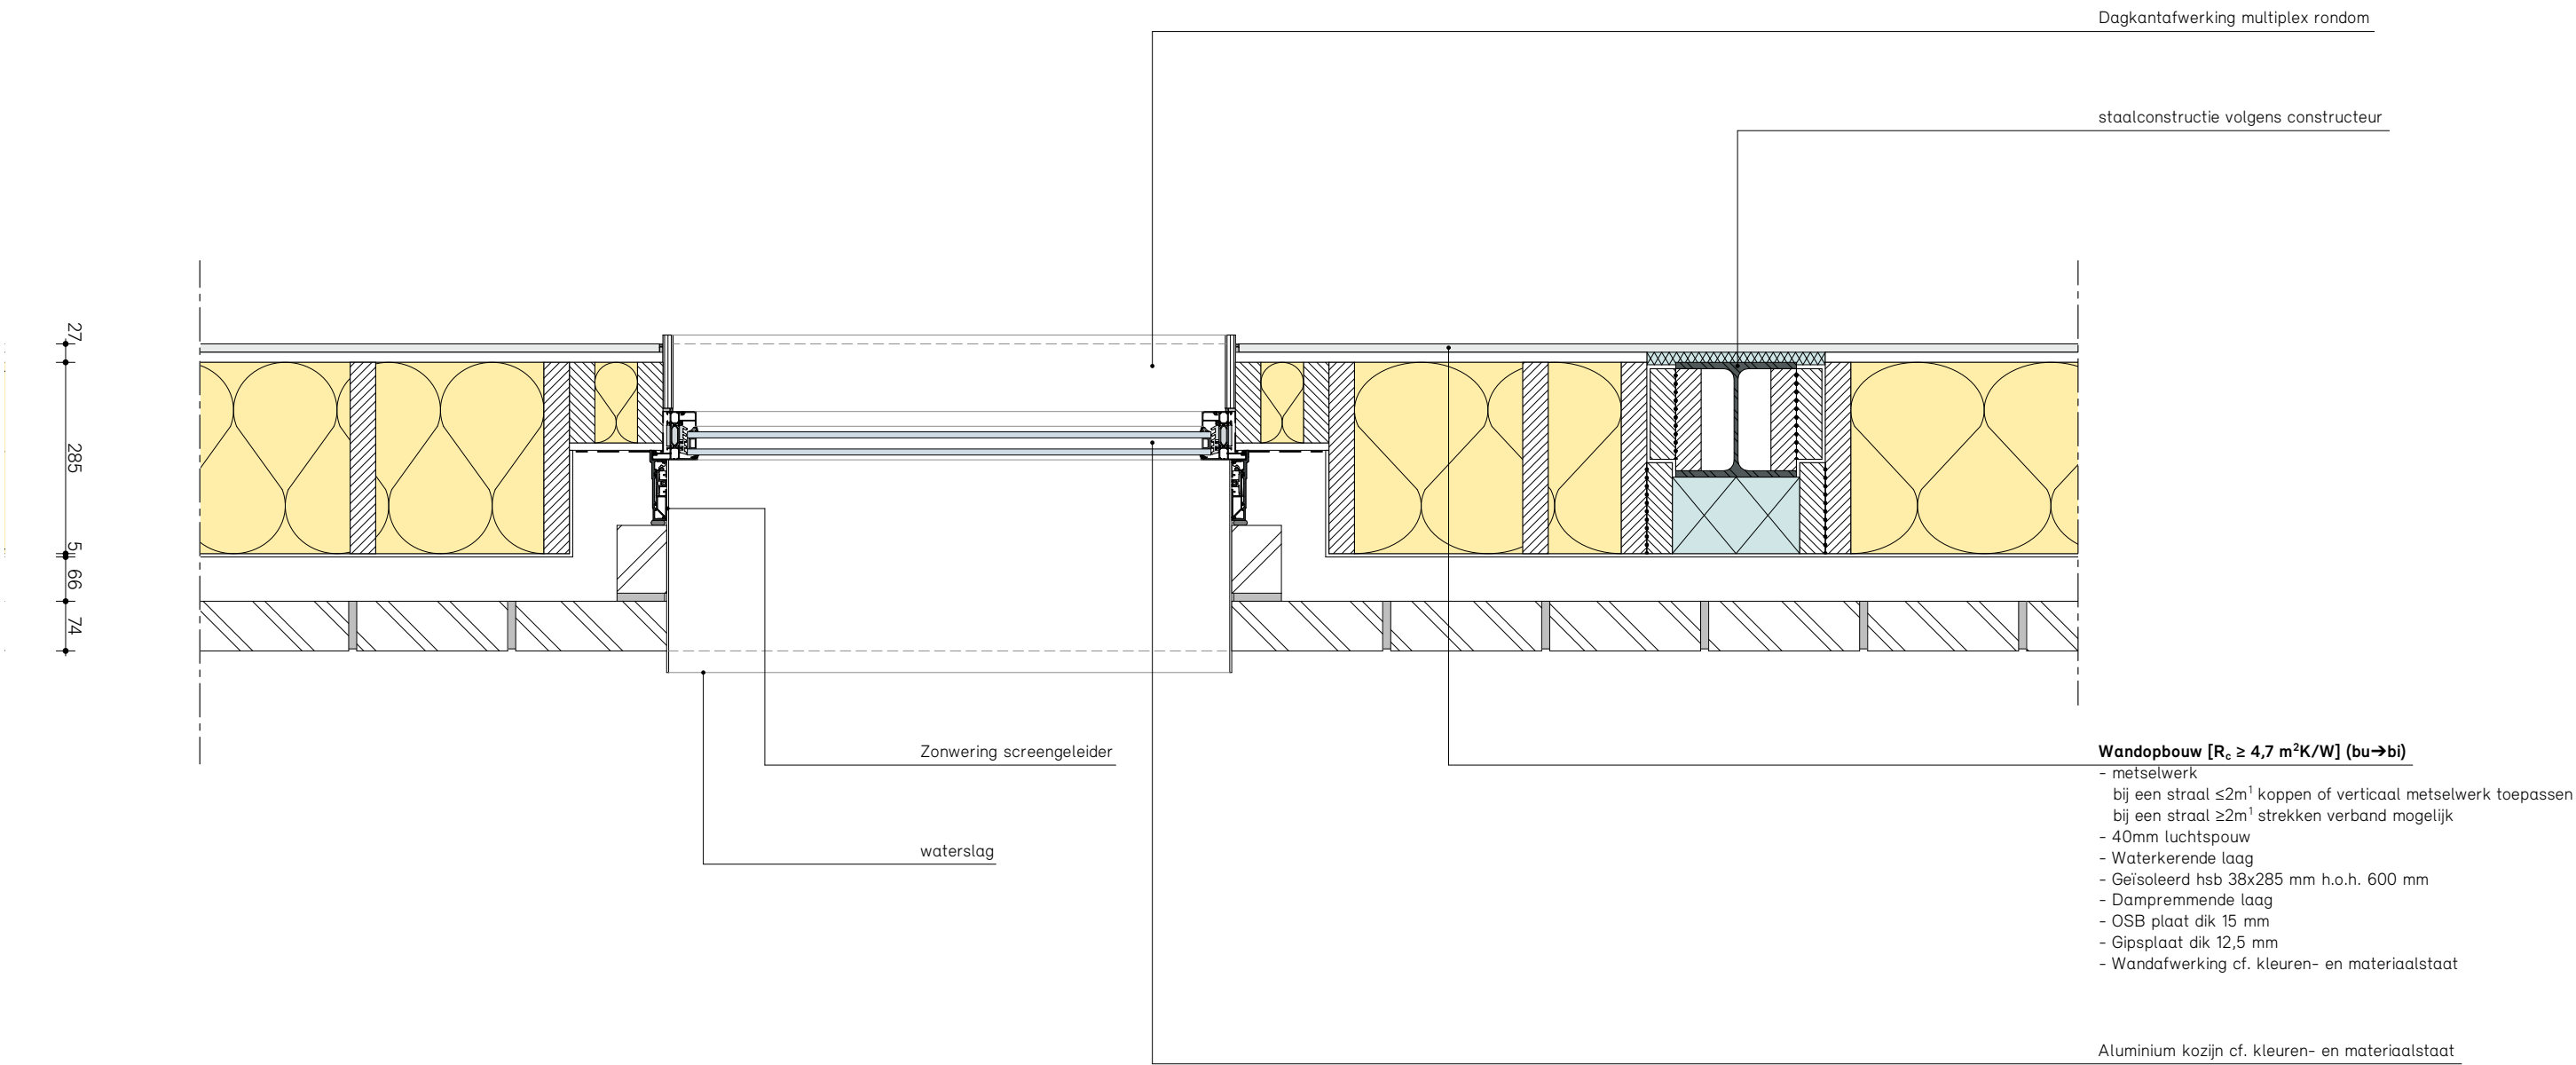

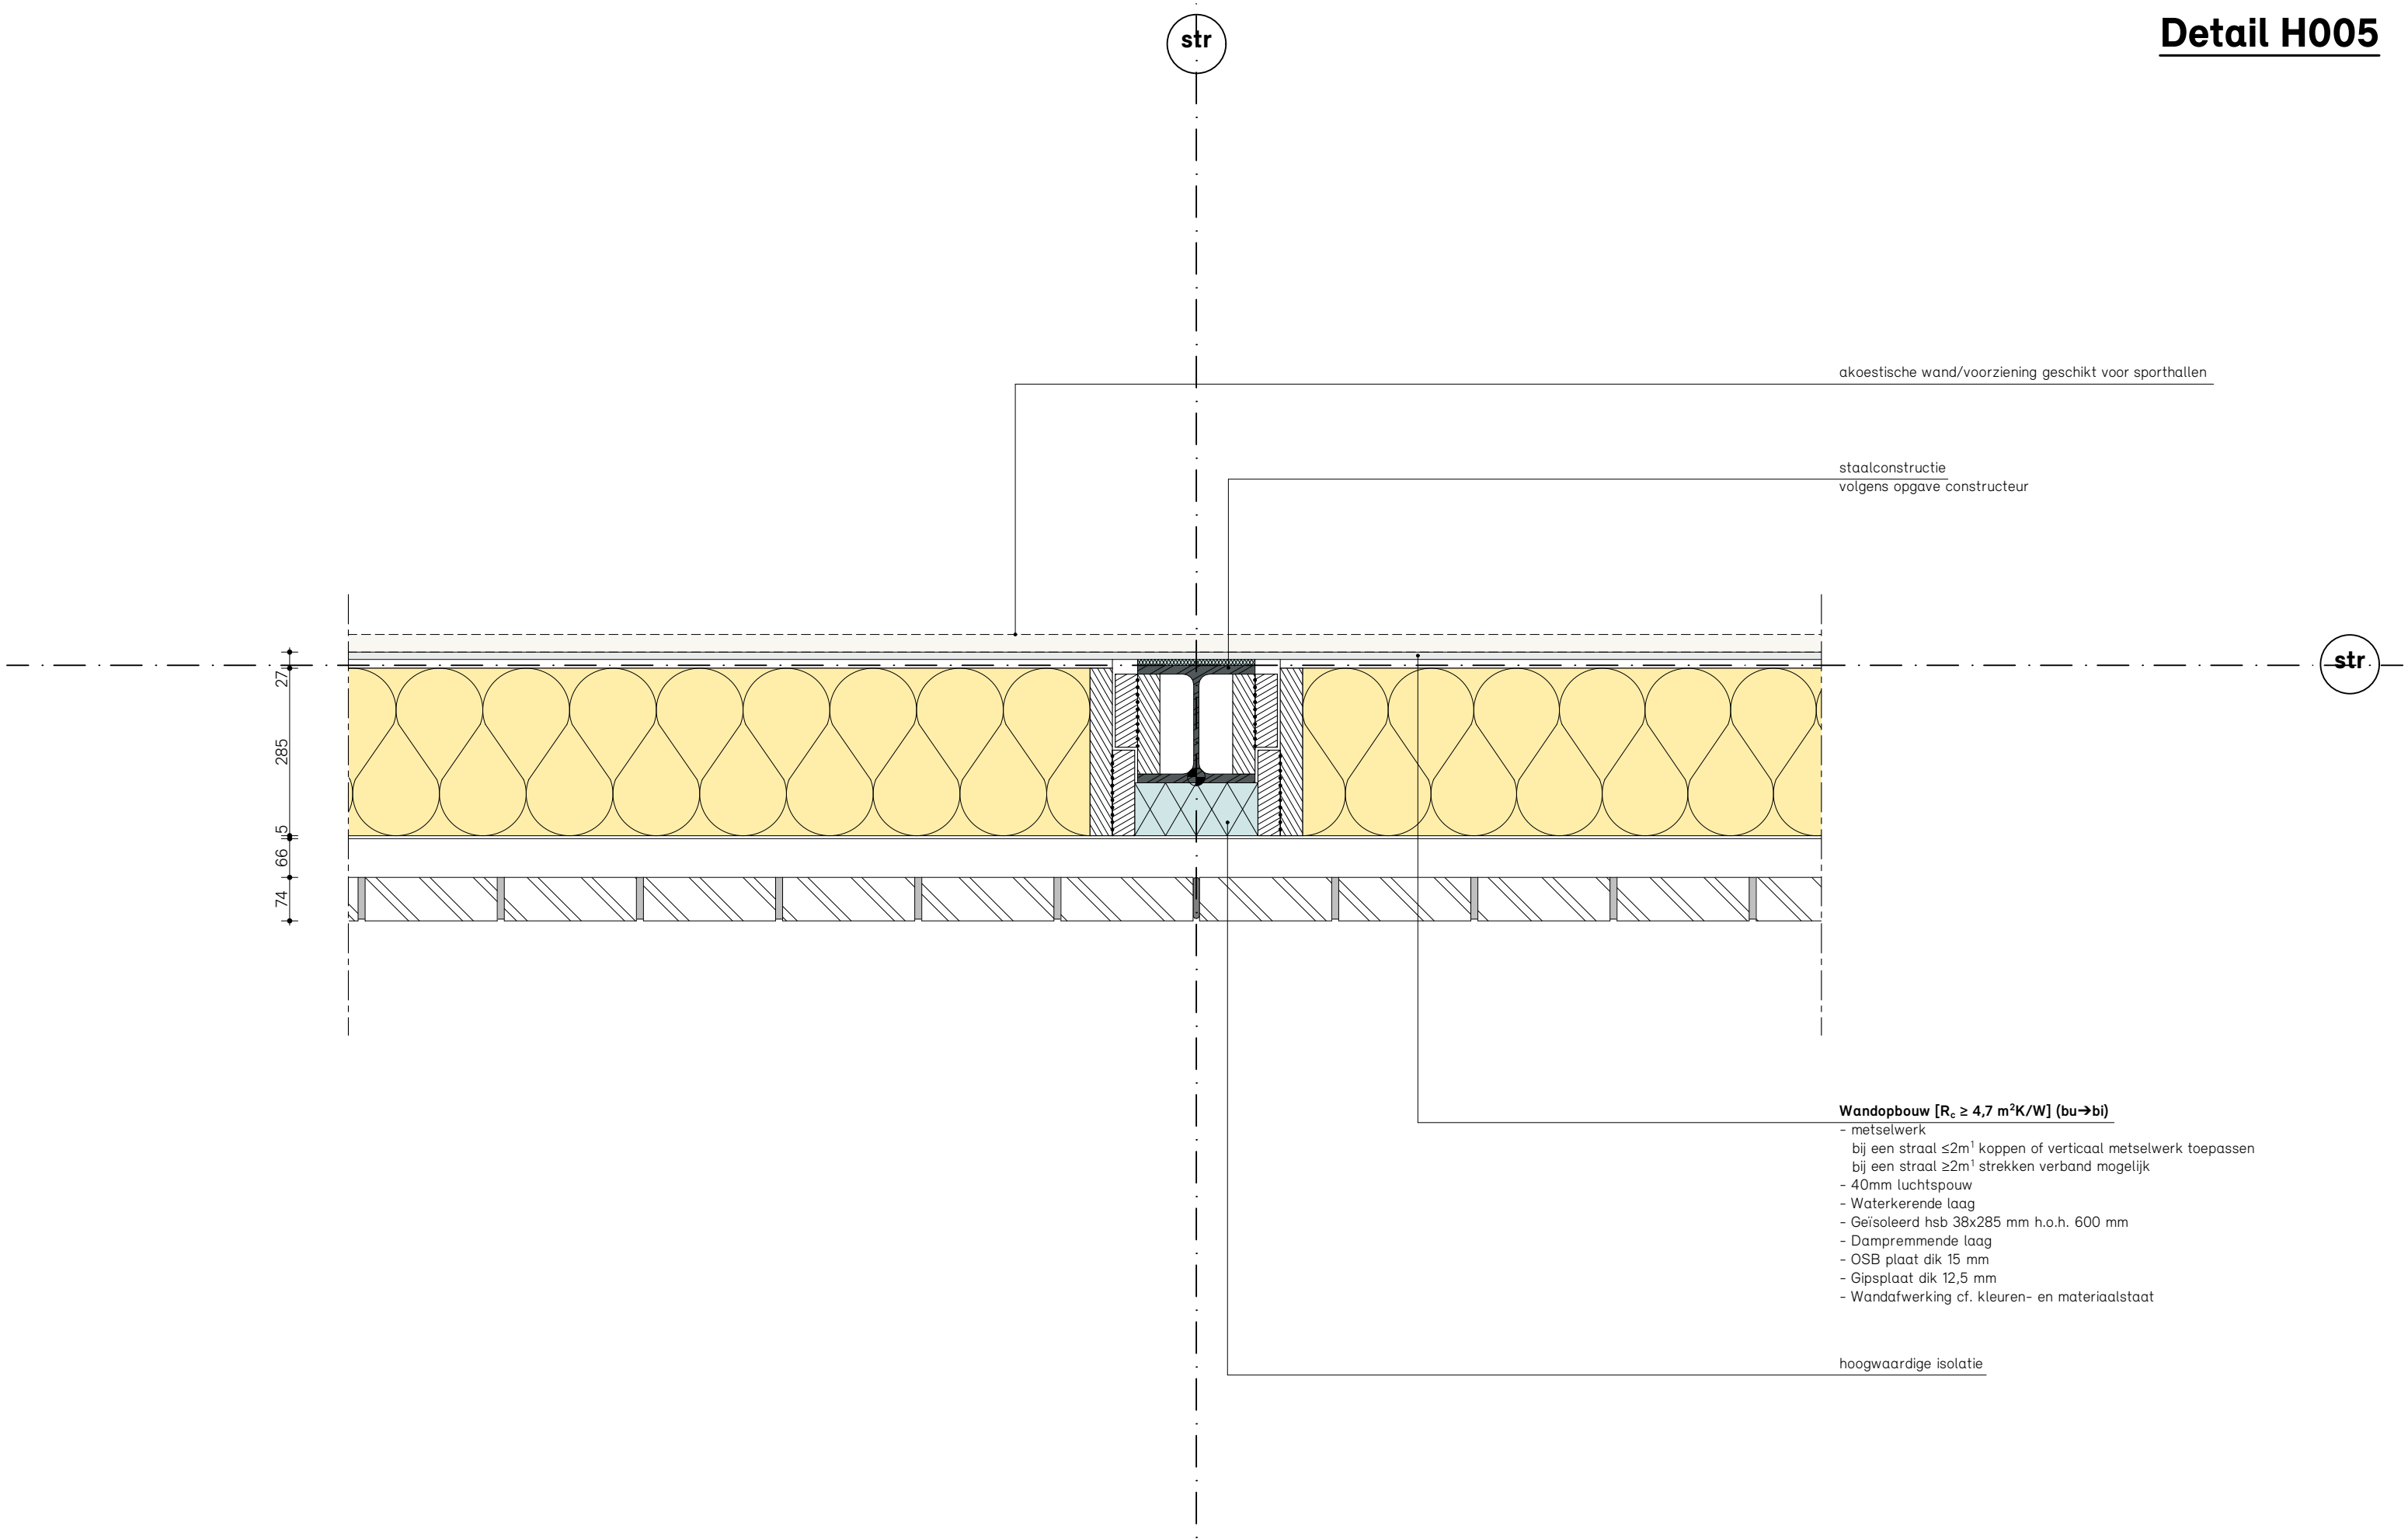



Detail V001

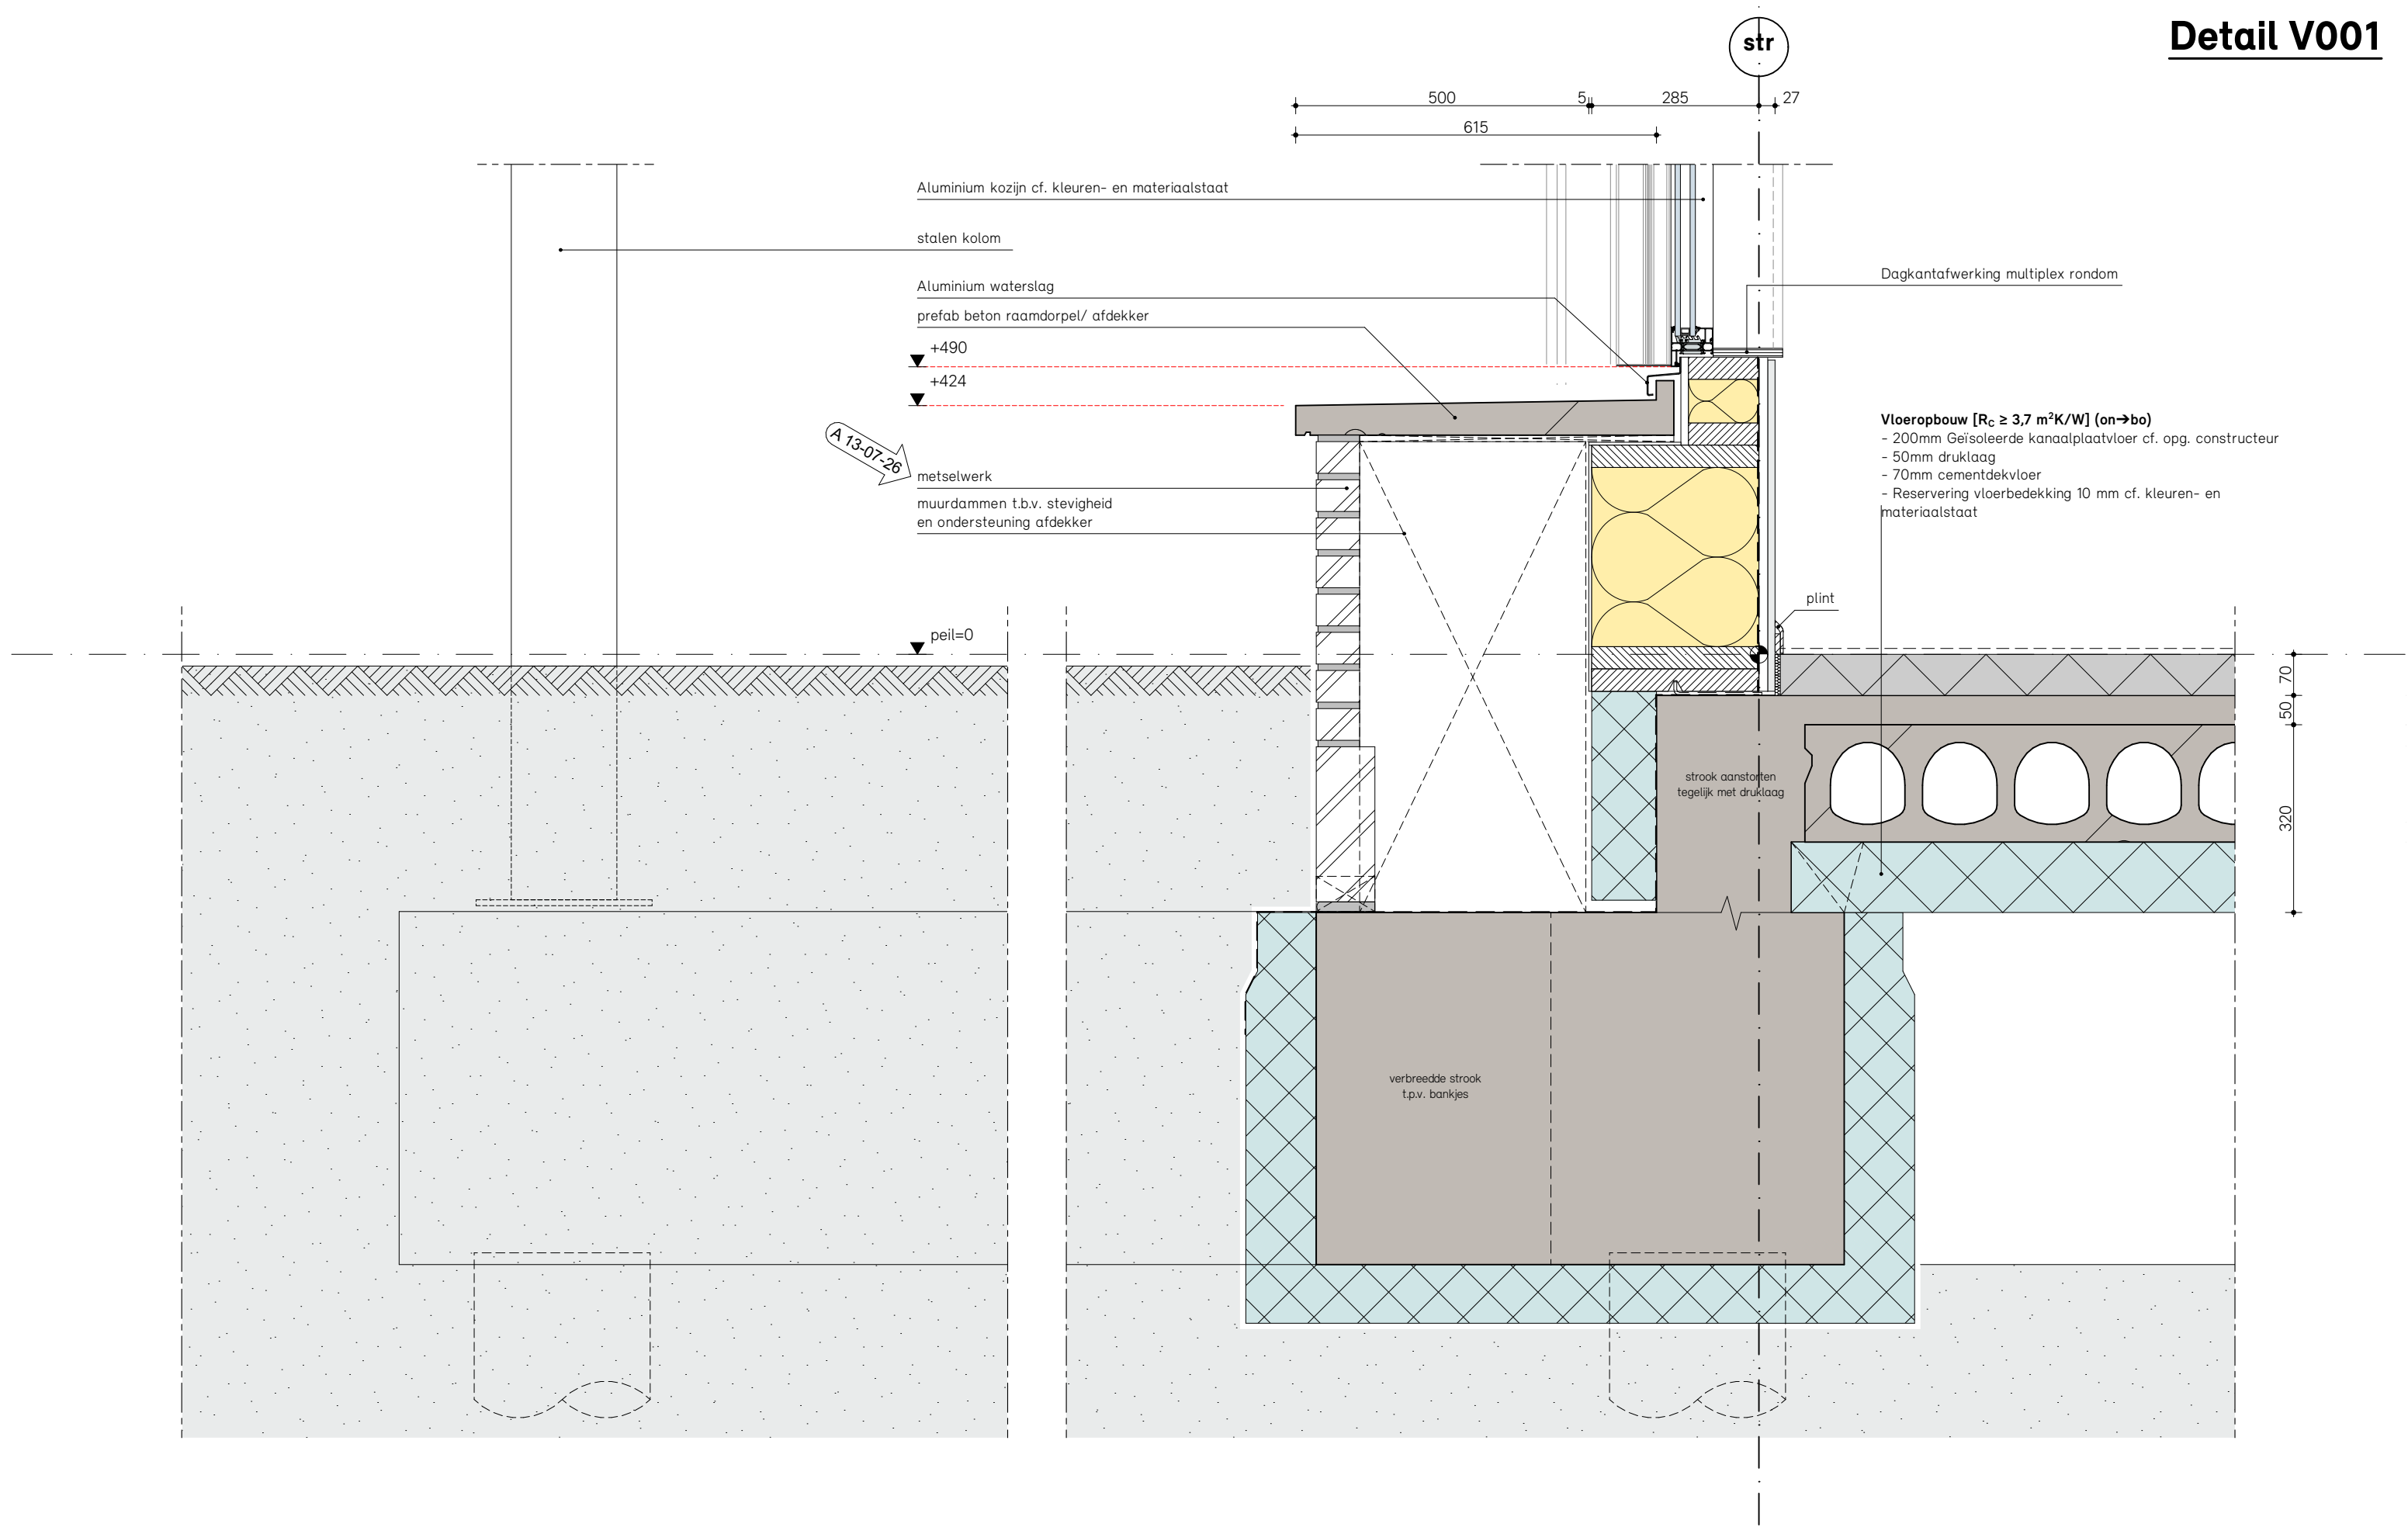


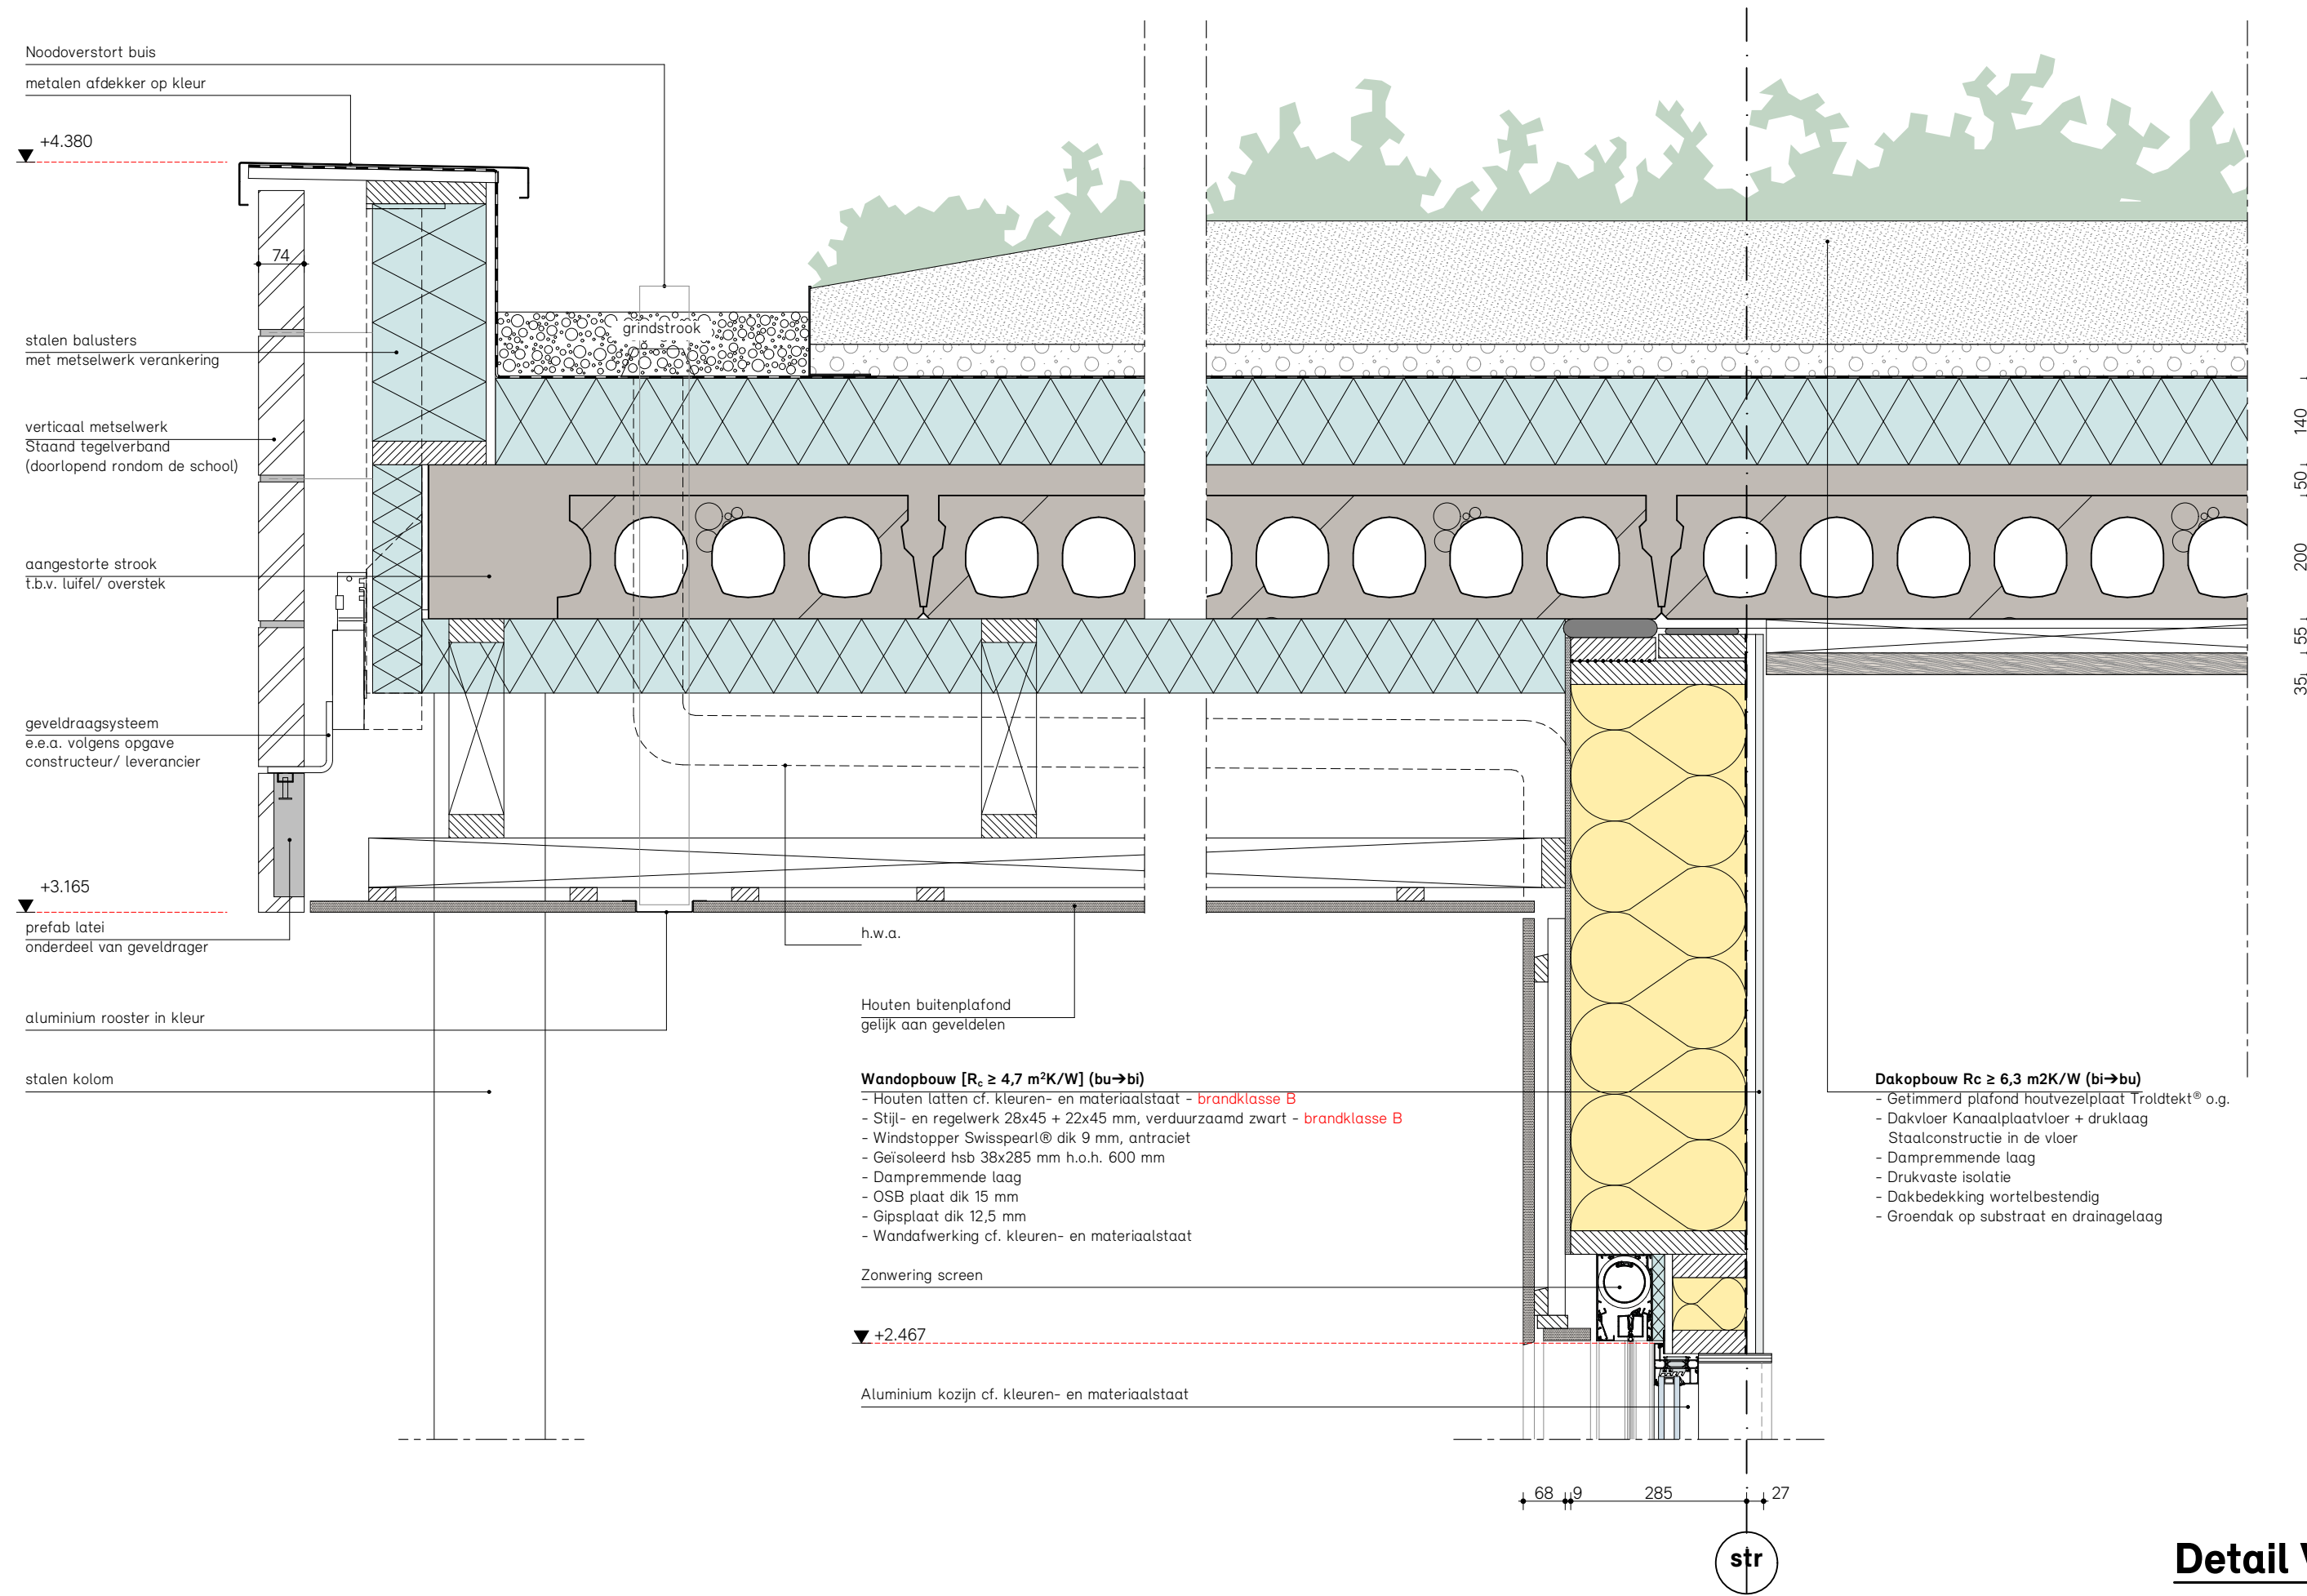



Detail V002

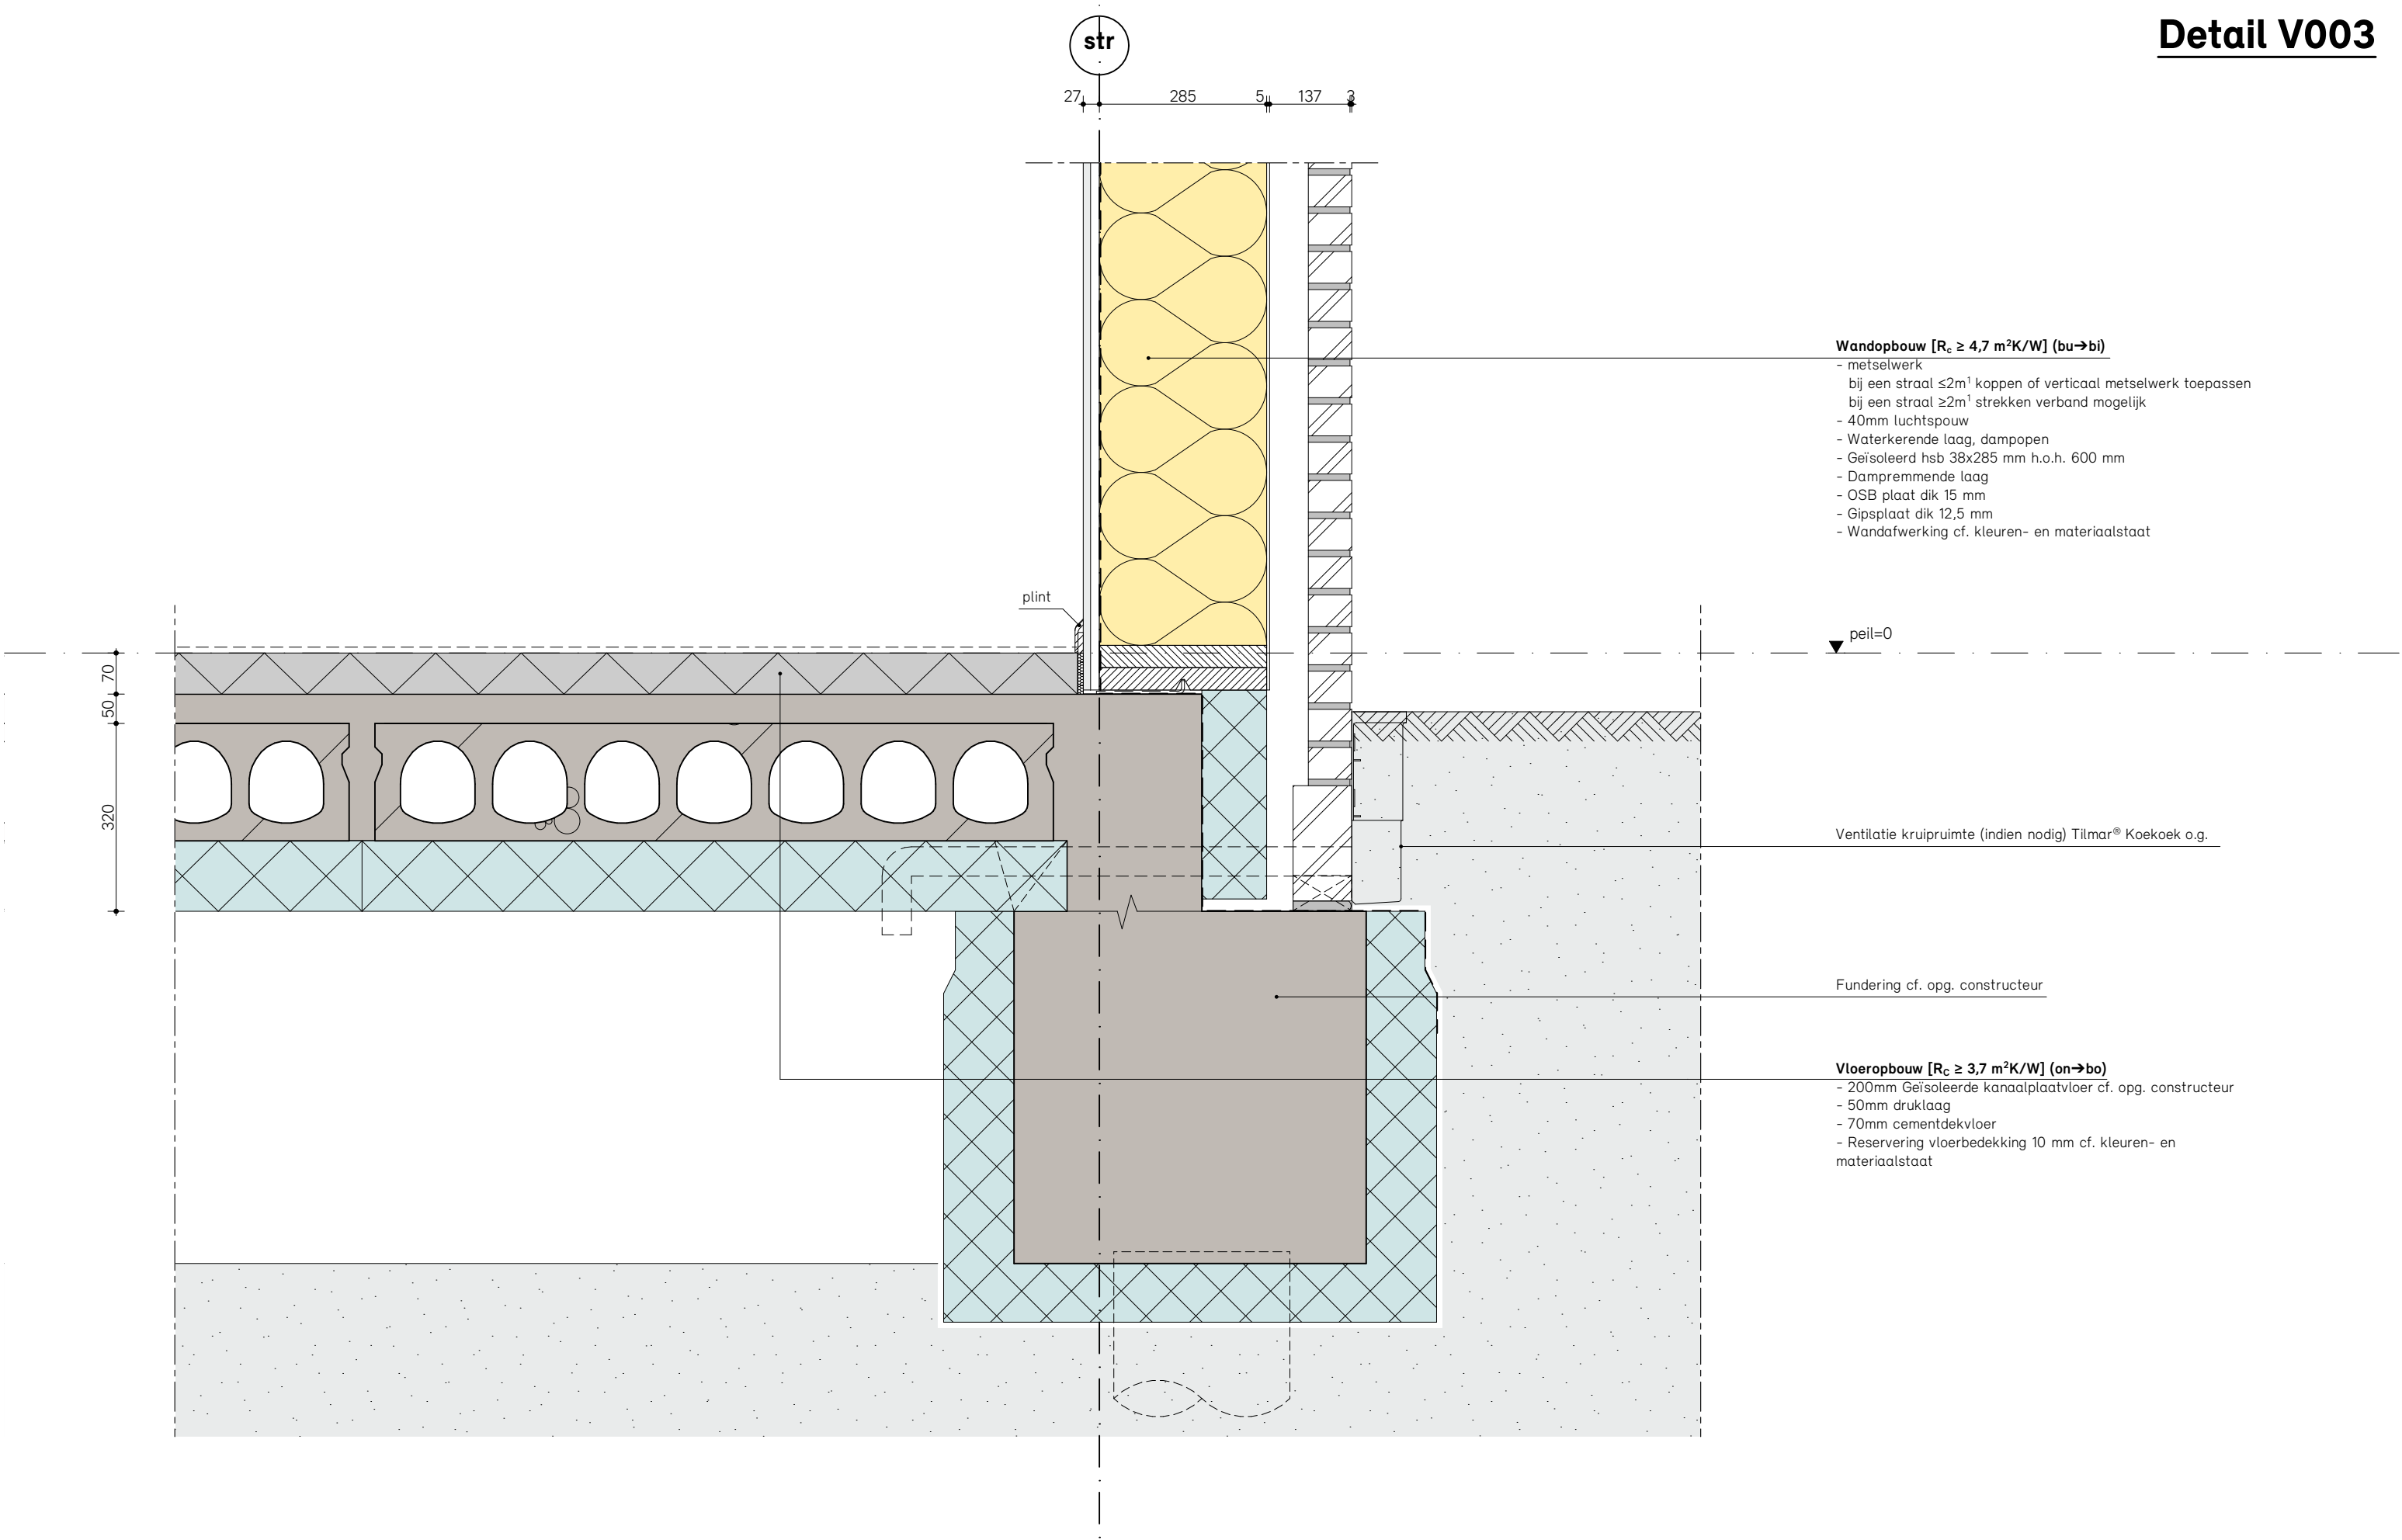

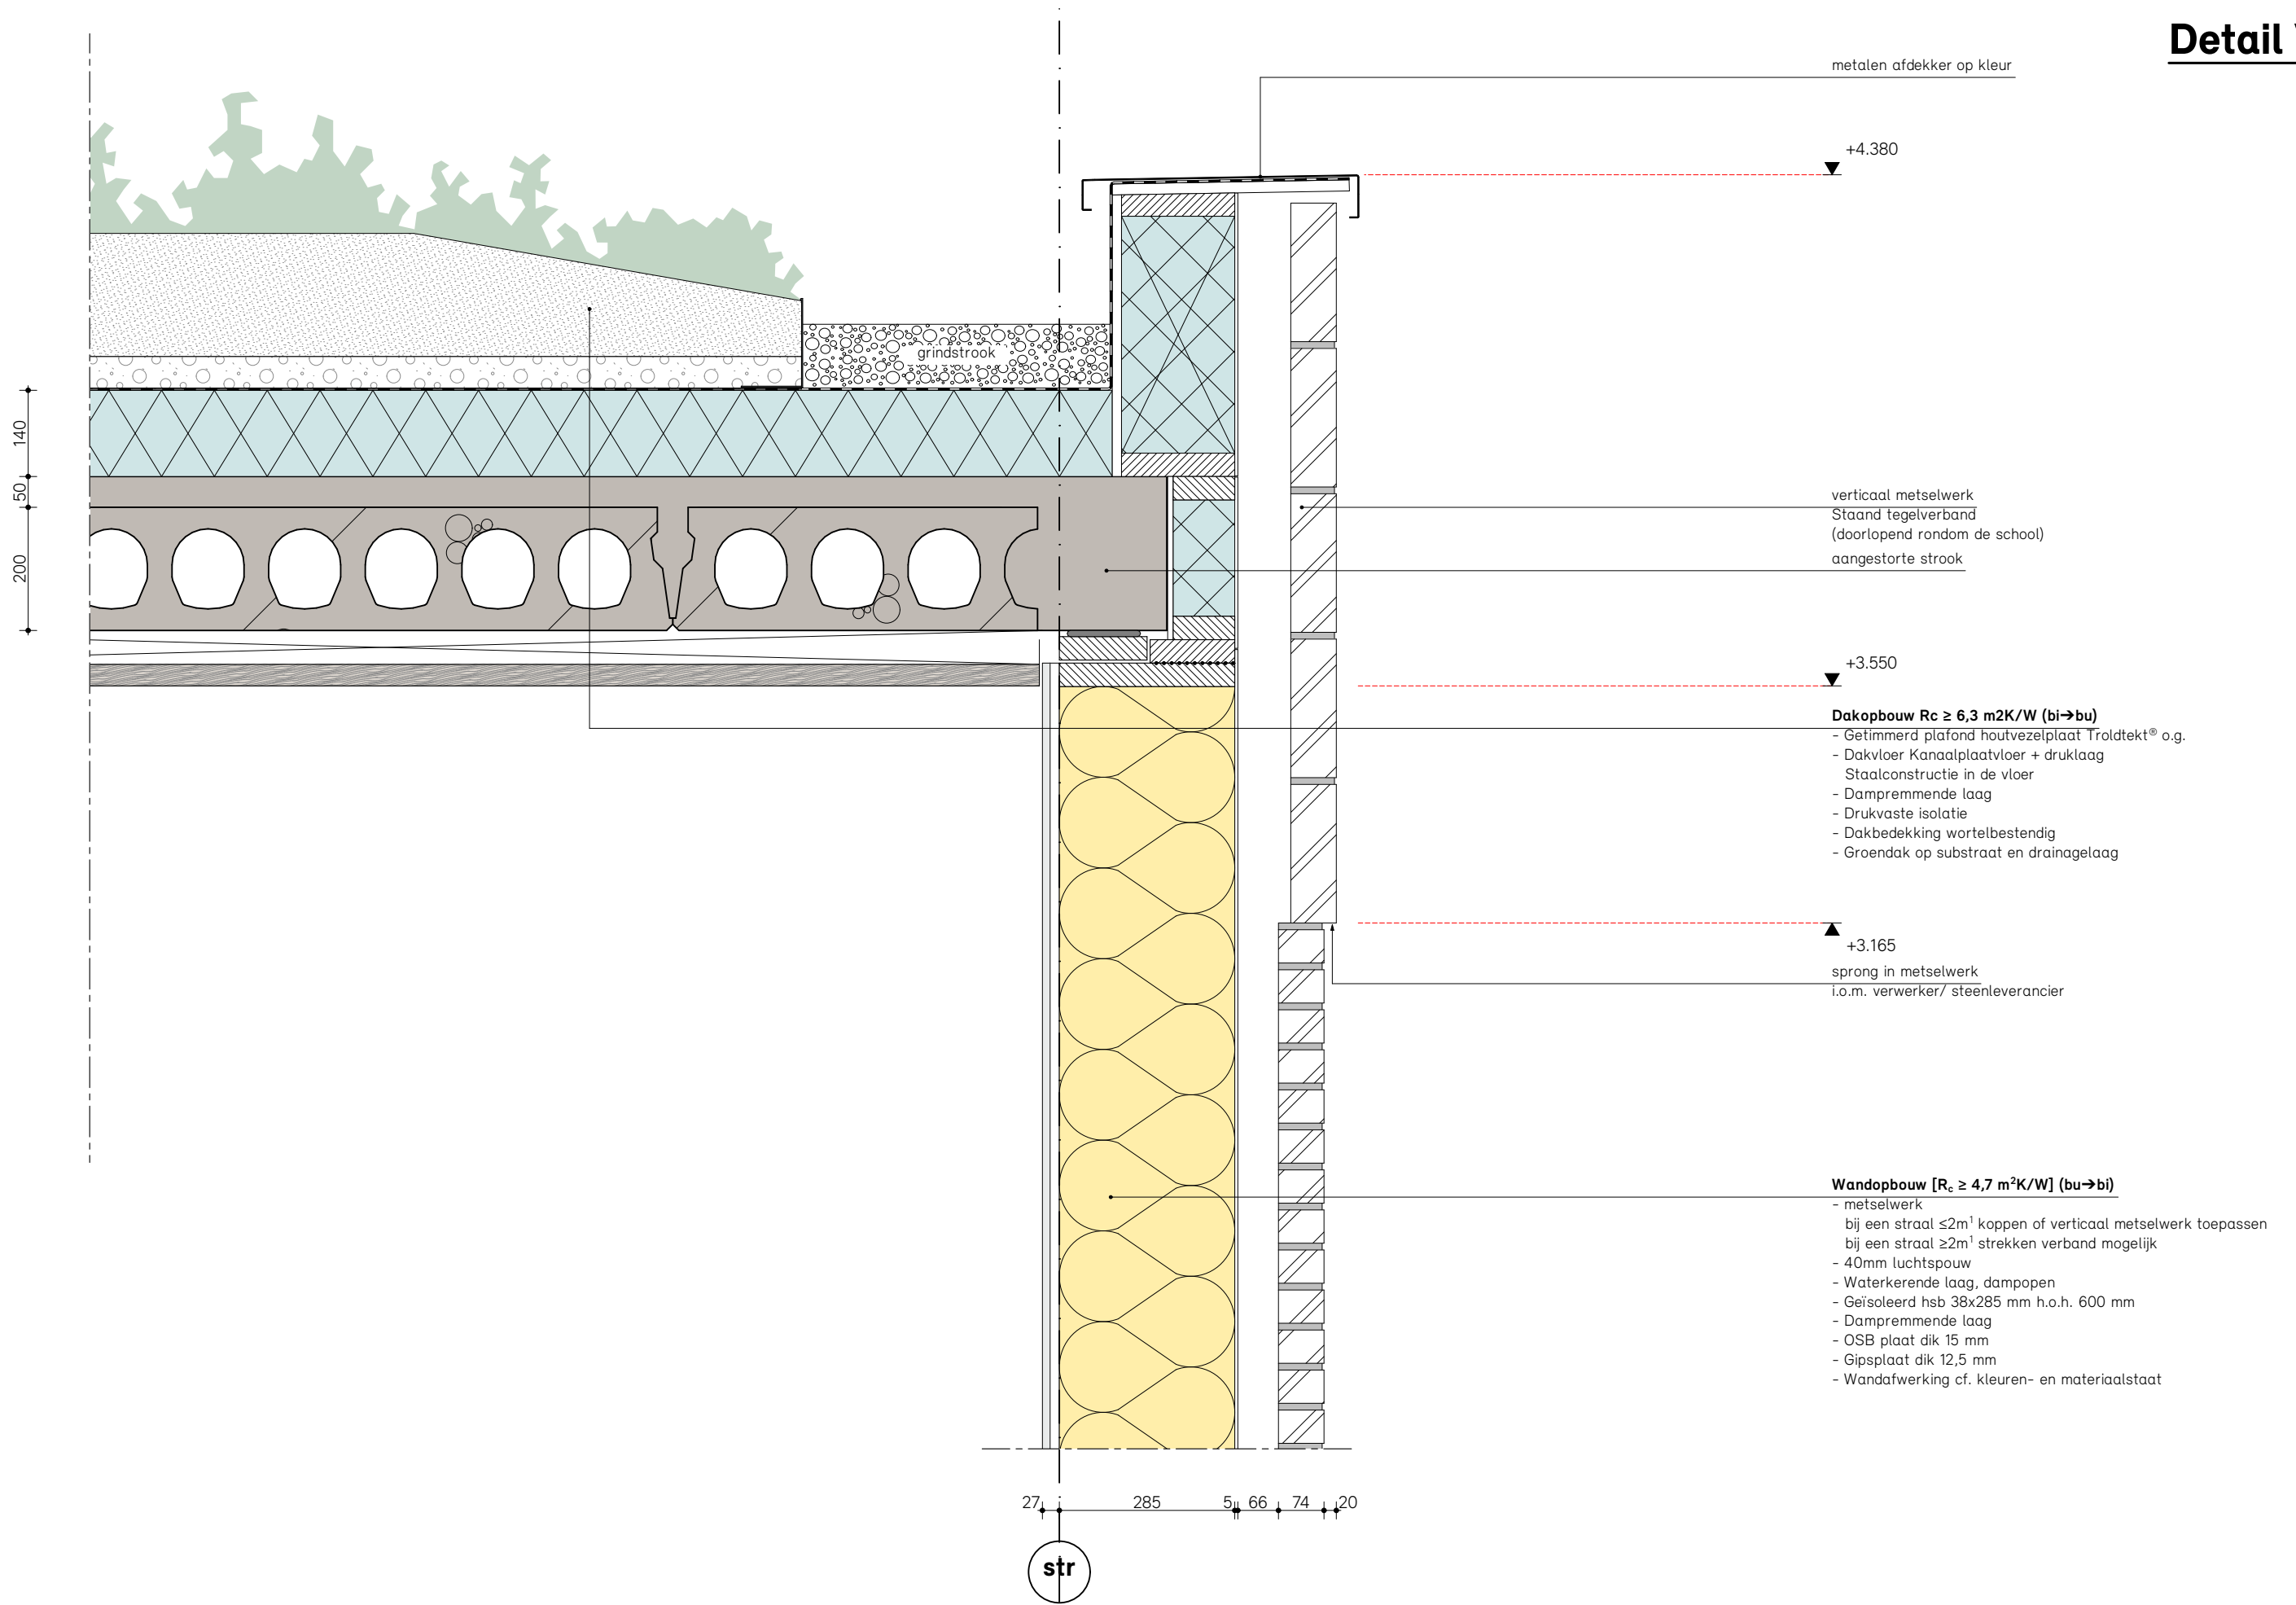

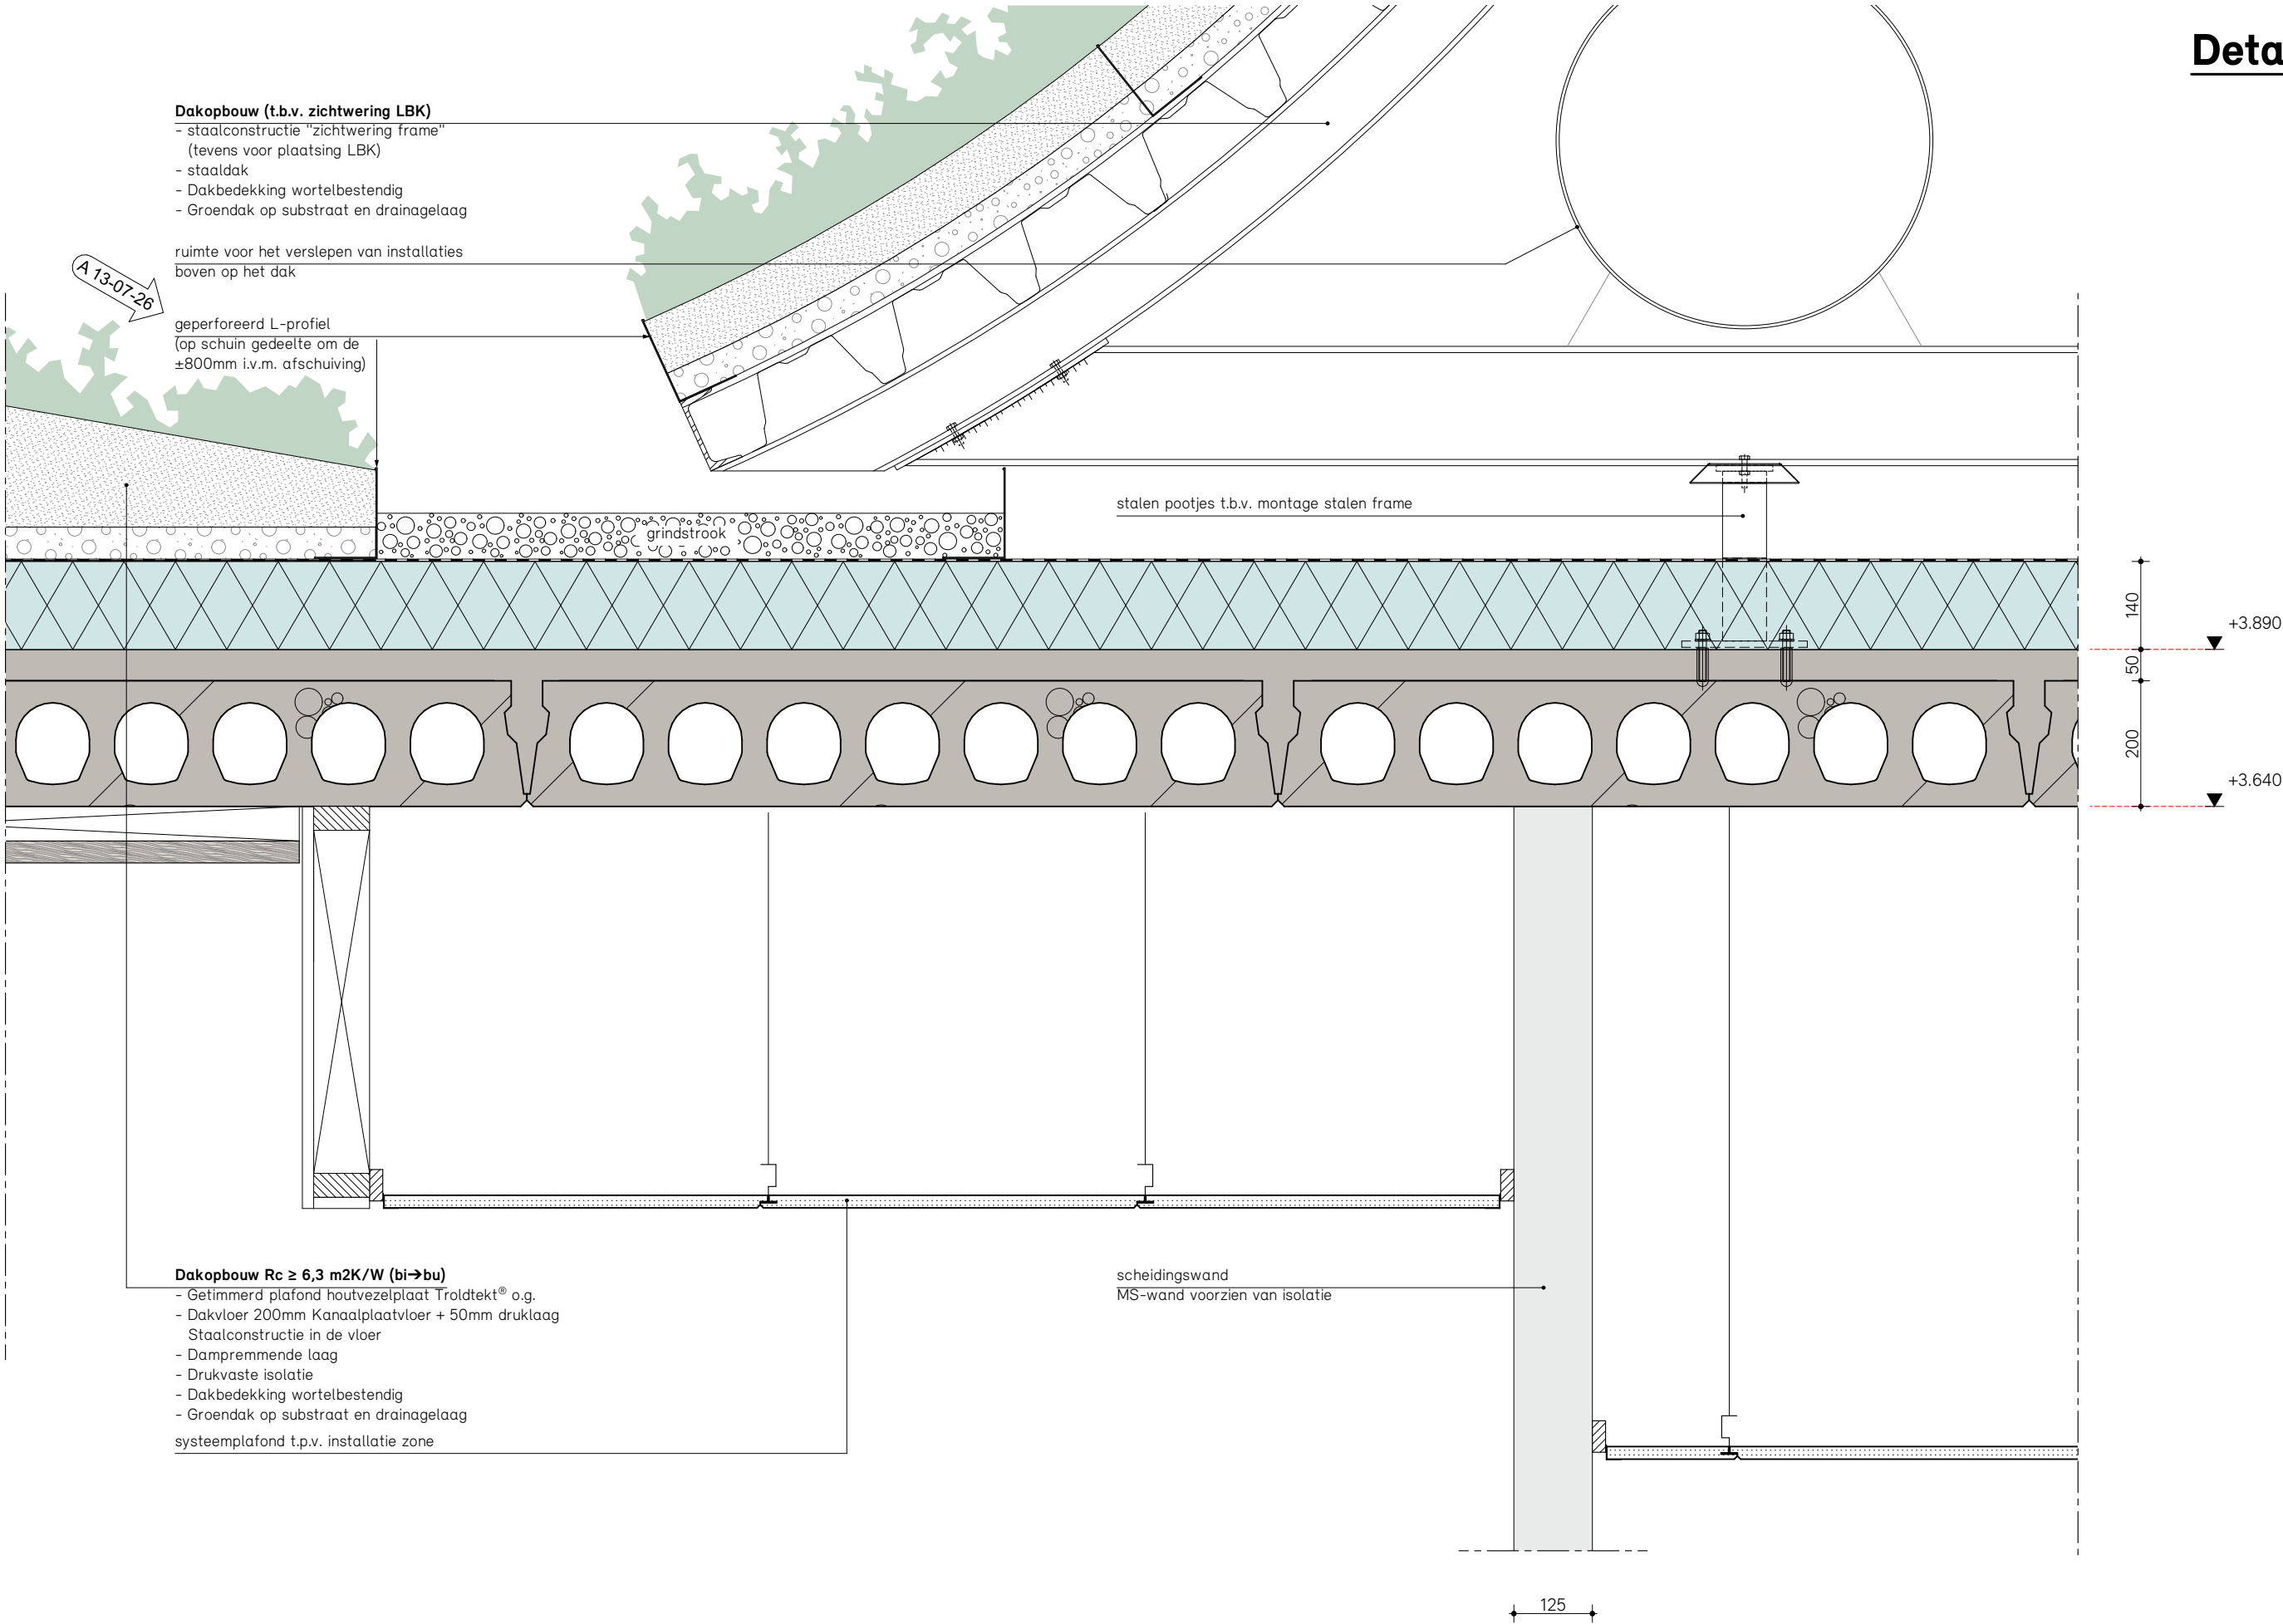

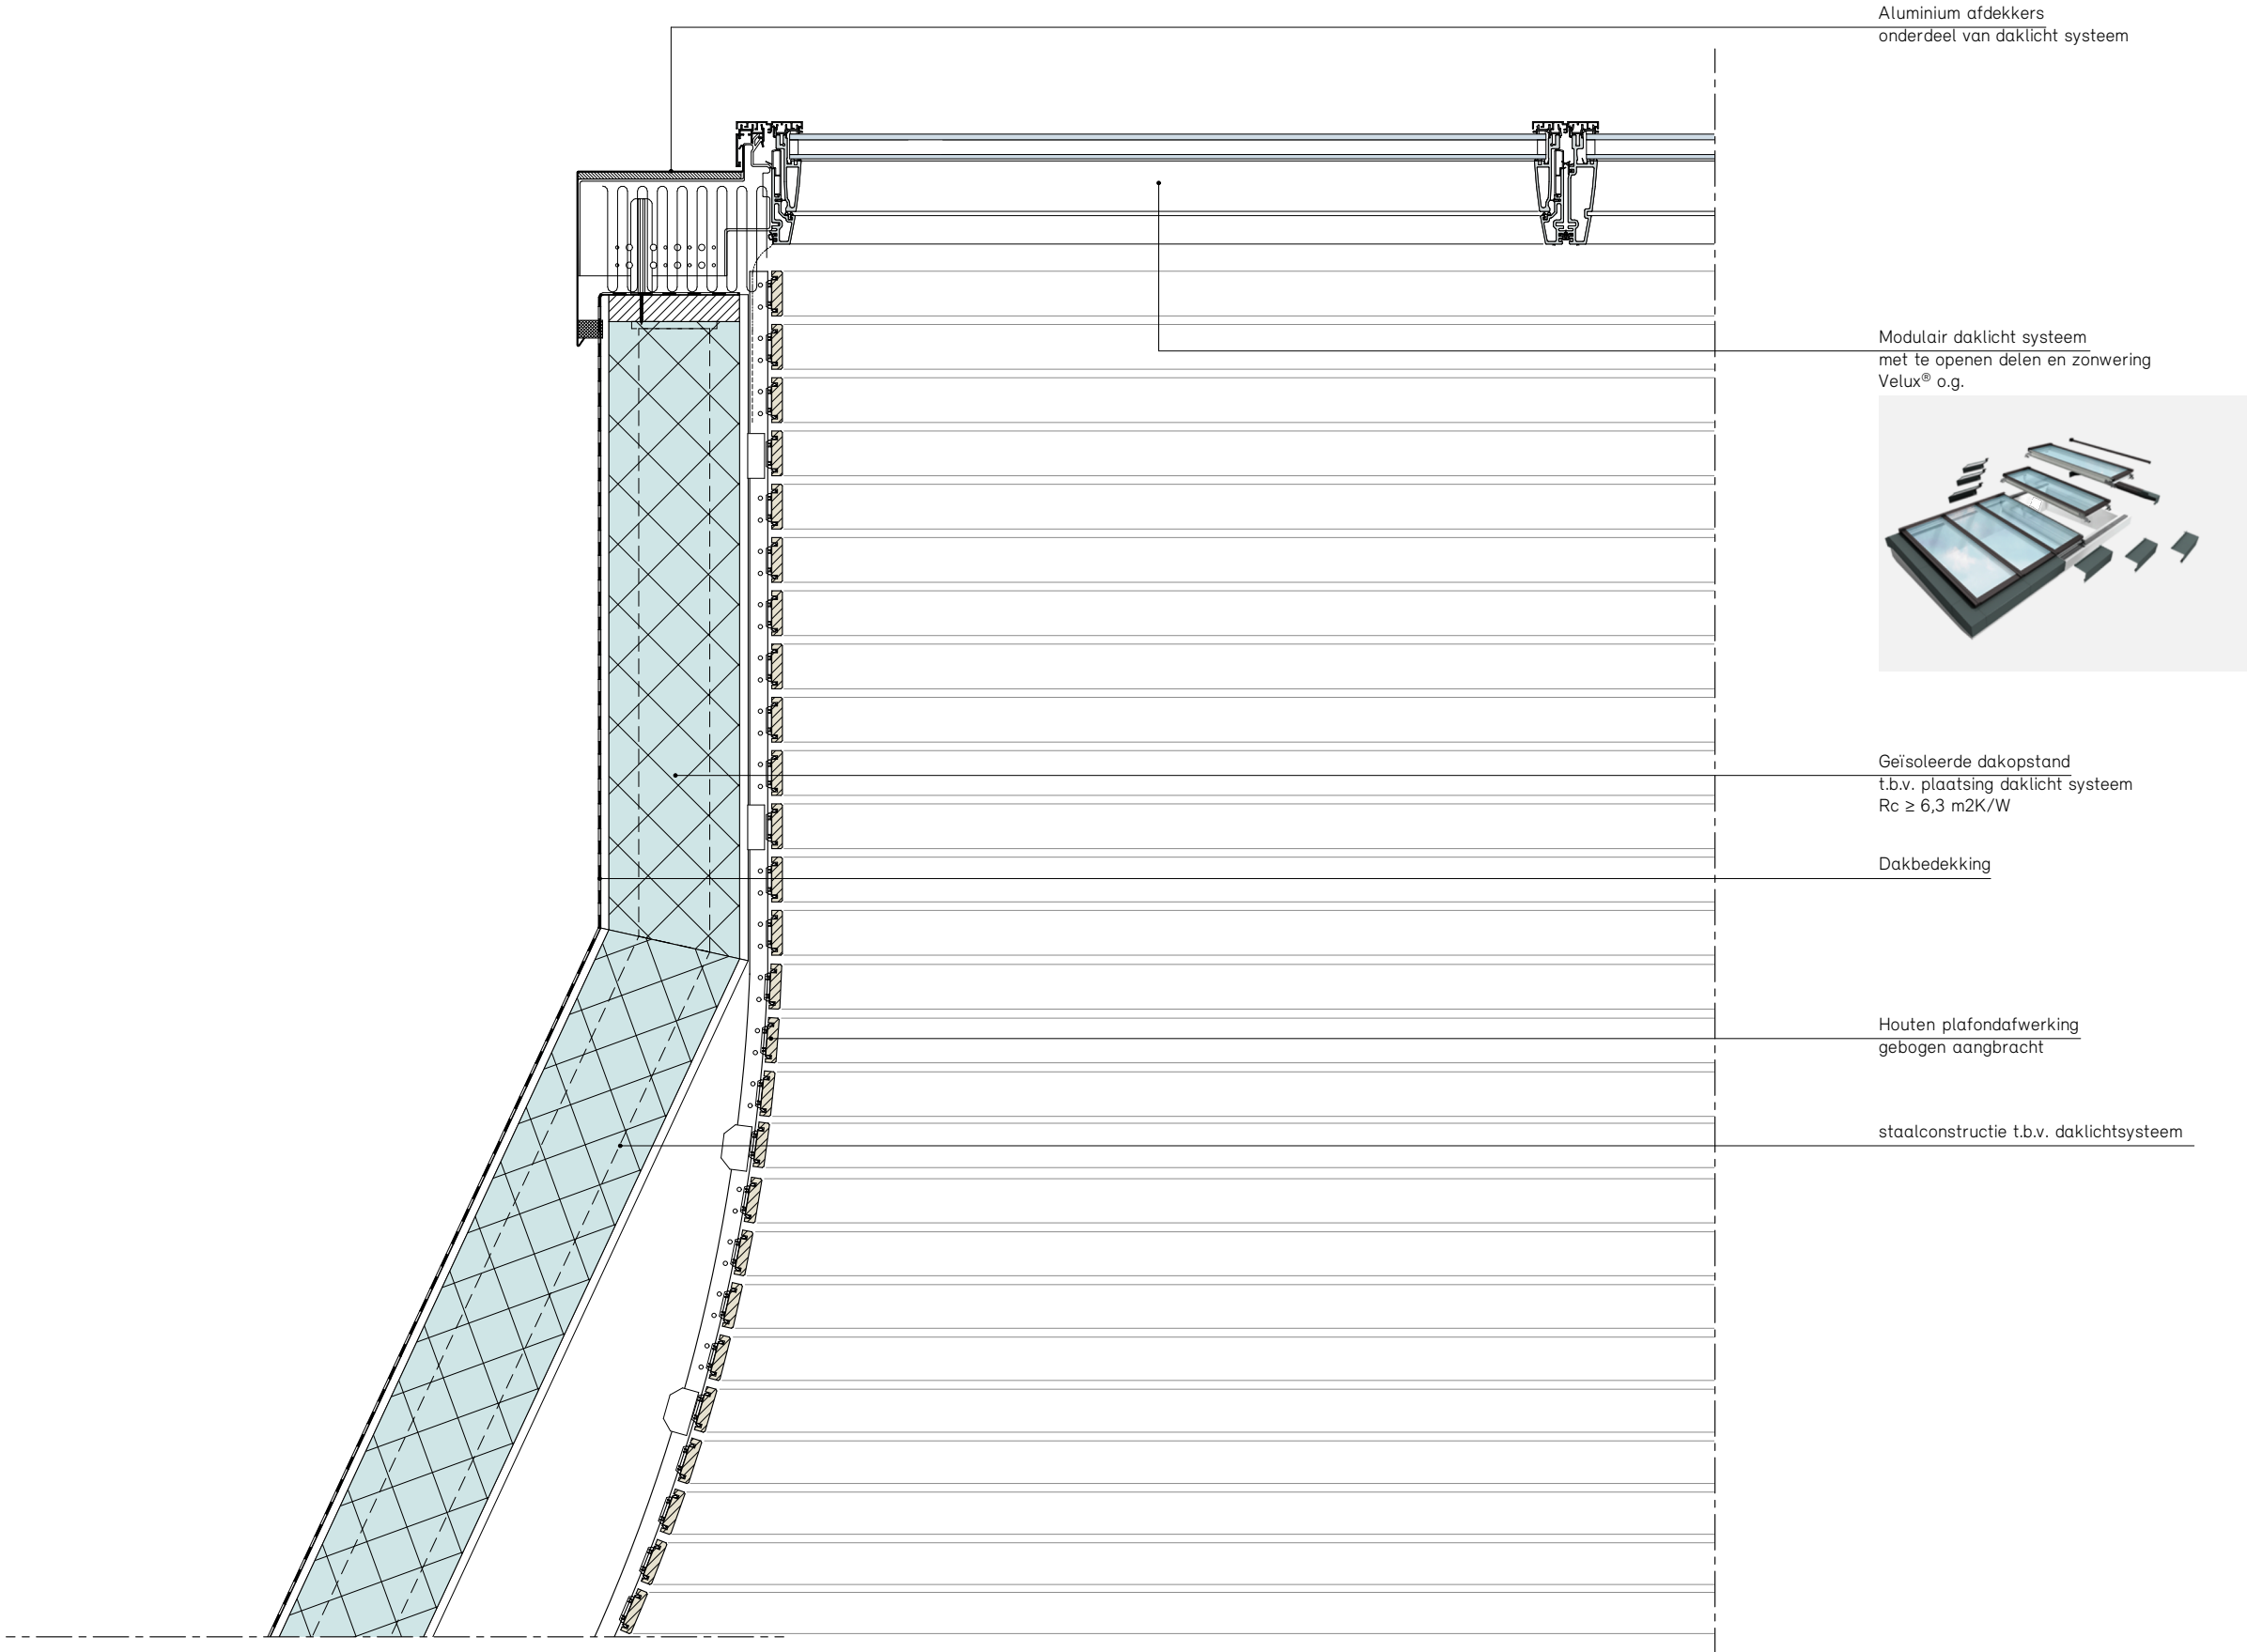

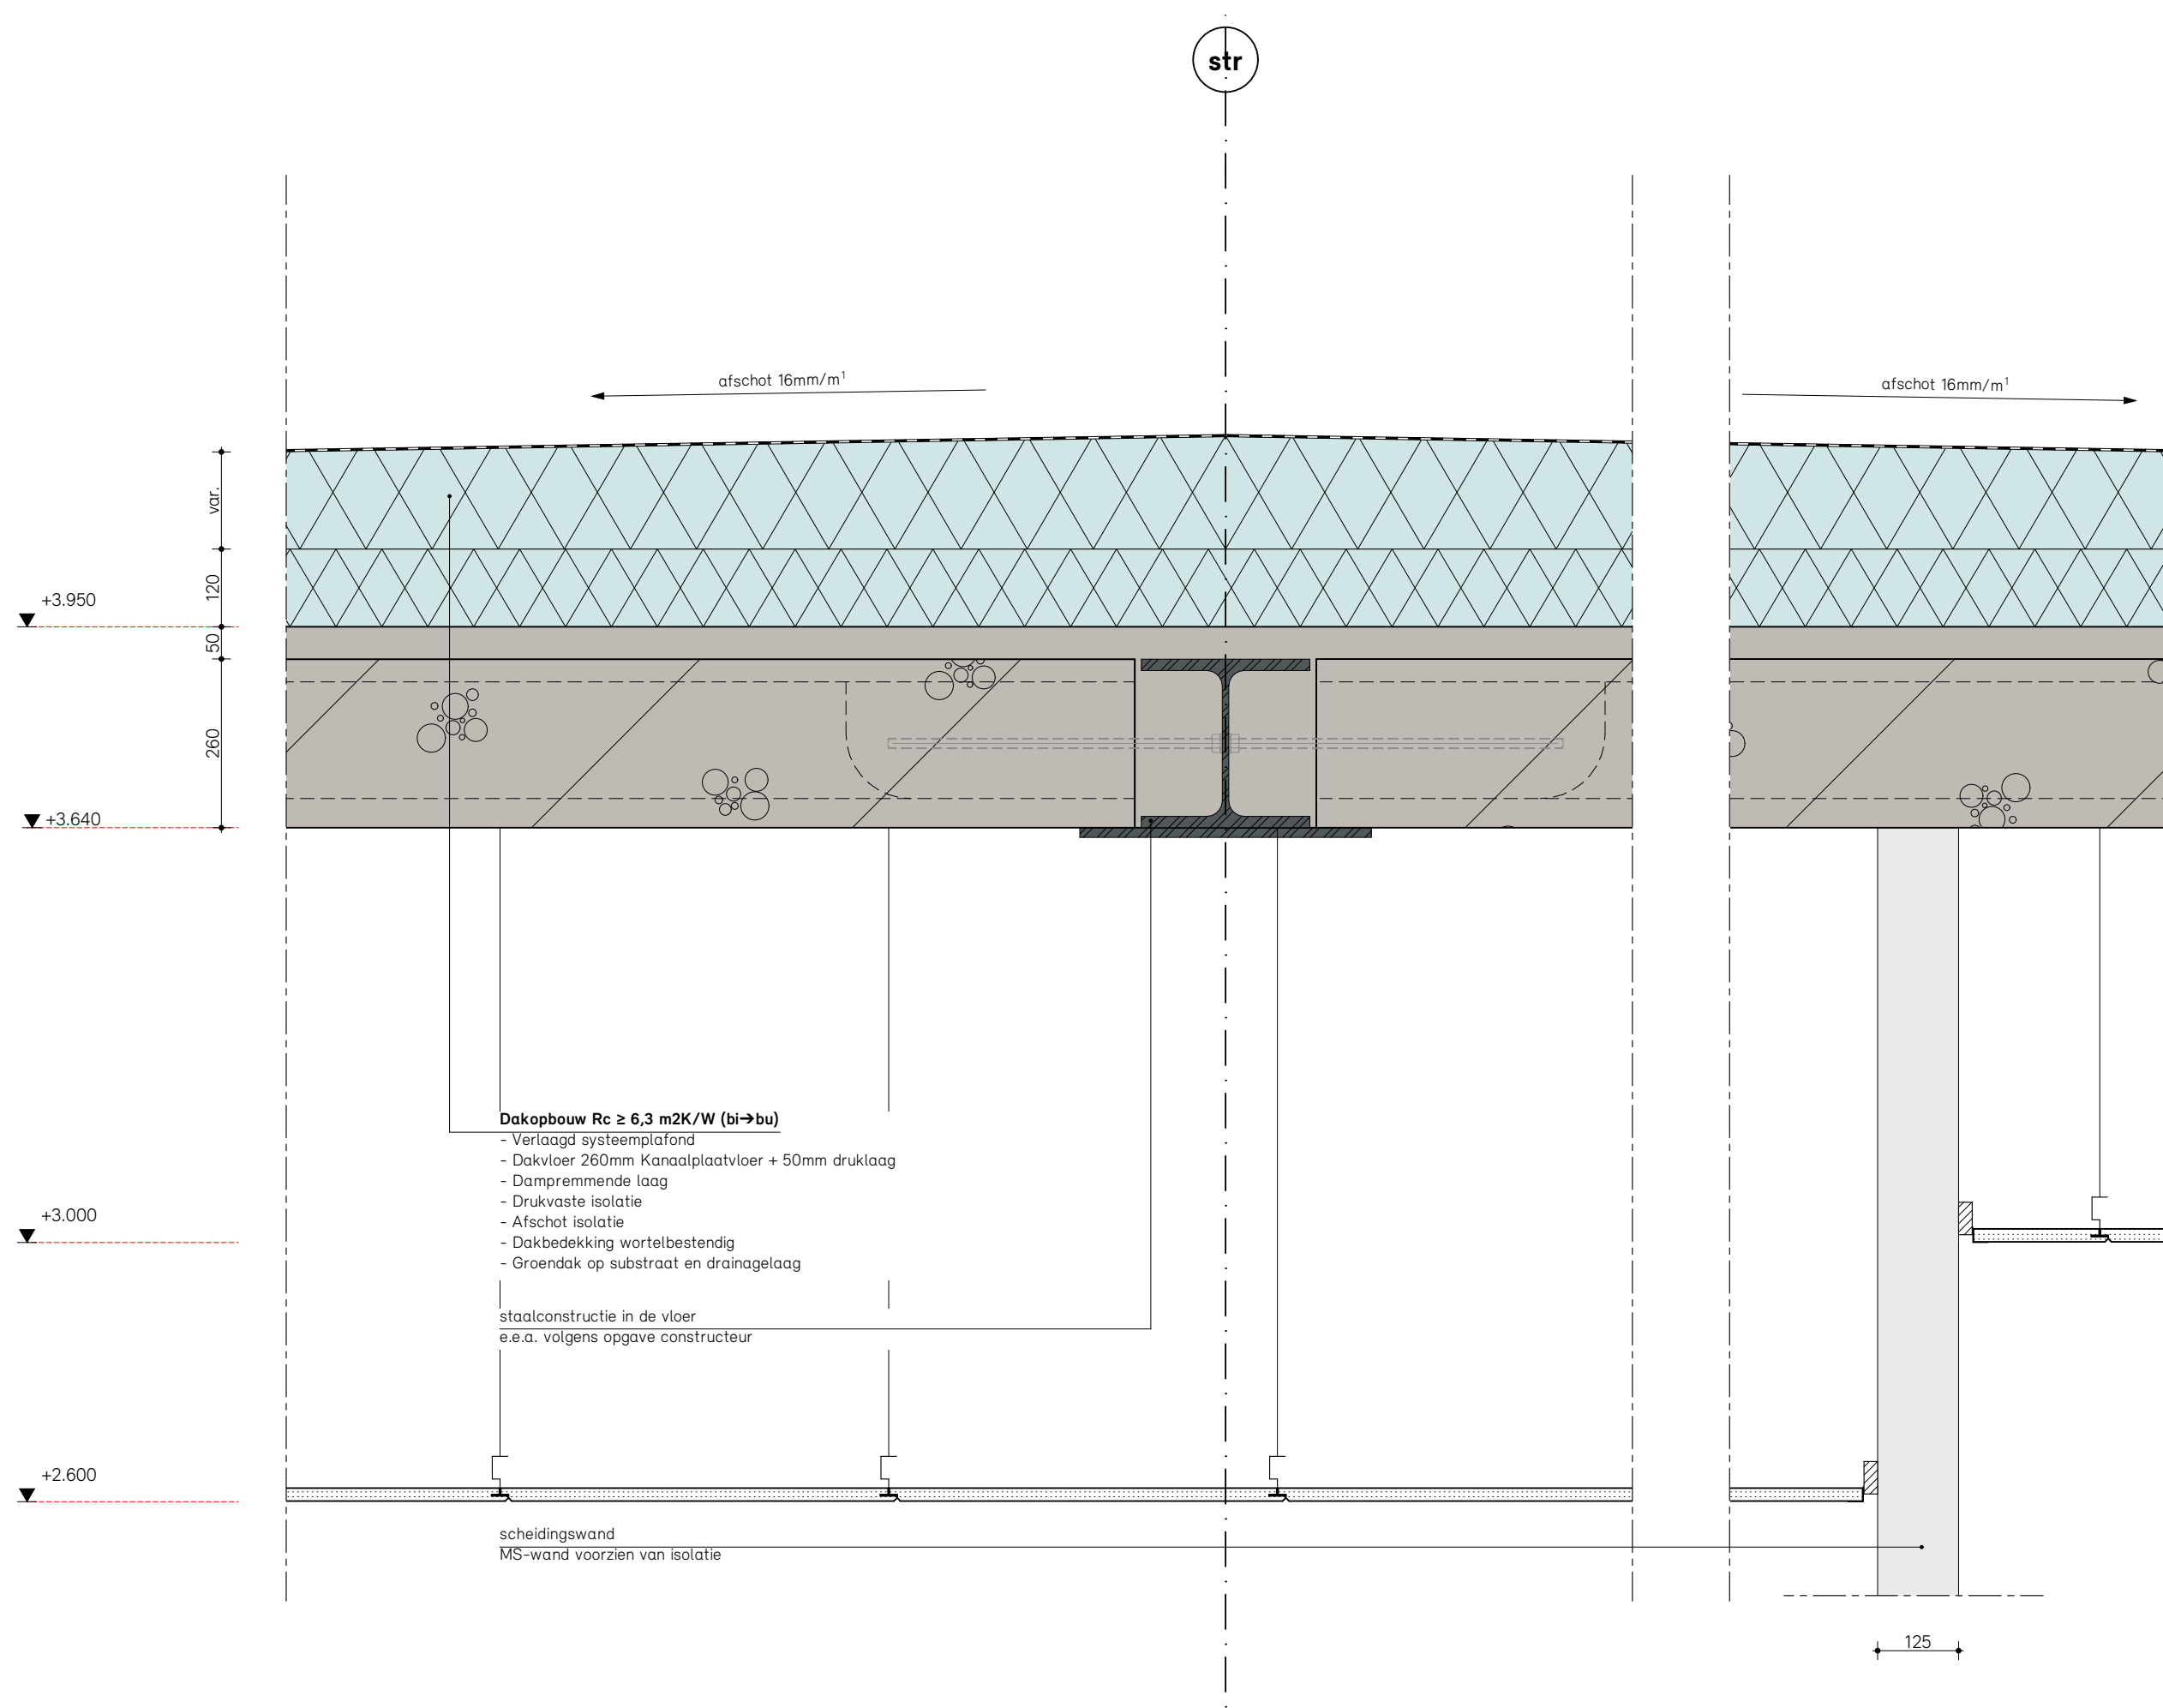


Dakopbouw (t.b.v. zichtwering LBK)

- Staalconstructie "zichtwering frame" (tevens voor plaatsing LBK)
- Gezette stalen profielen
- Houten latten cf. kleuren- en materiaalstaat

stalen pootjes t.b.v. montage stalen draagframe LBK

Dakopbouw $R_c \geq 6,3 \text{ m}^2\text{K/W}$ (bi→bu)


- Verlaagd systeemplafond
- Dakvloer 260mm Kanaalplaatvloer + 50mm druklaag
- Staalconstructie in de vloer
- Dampremmende laag
- Drukvaste isolatie
- Dakbedekking

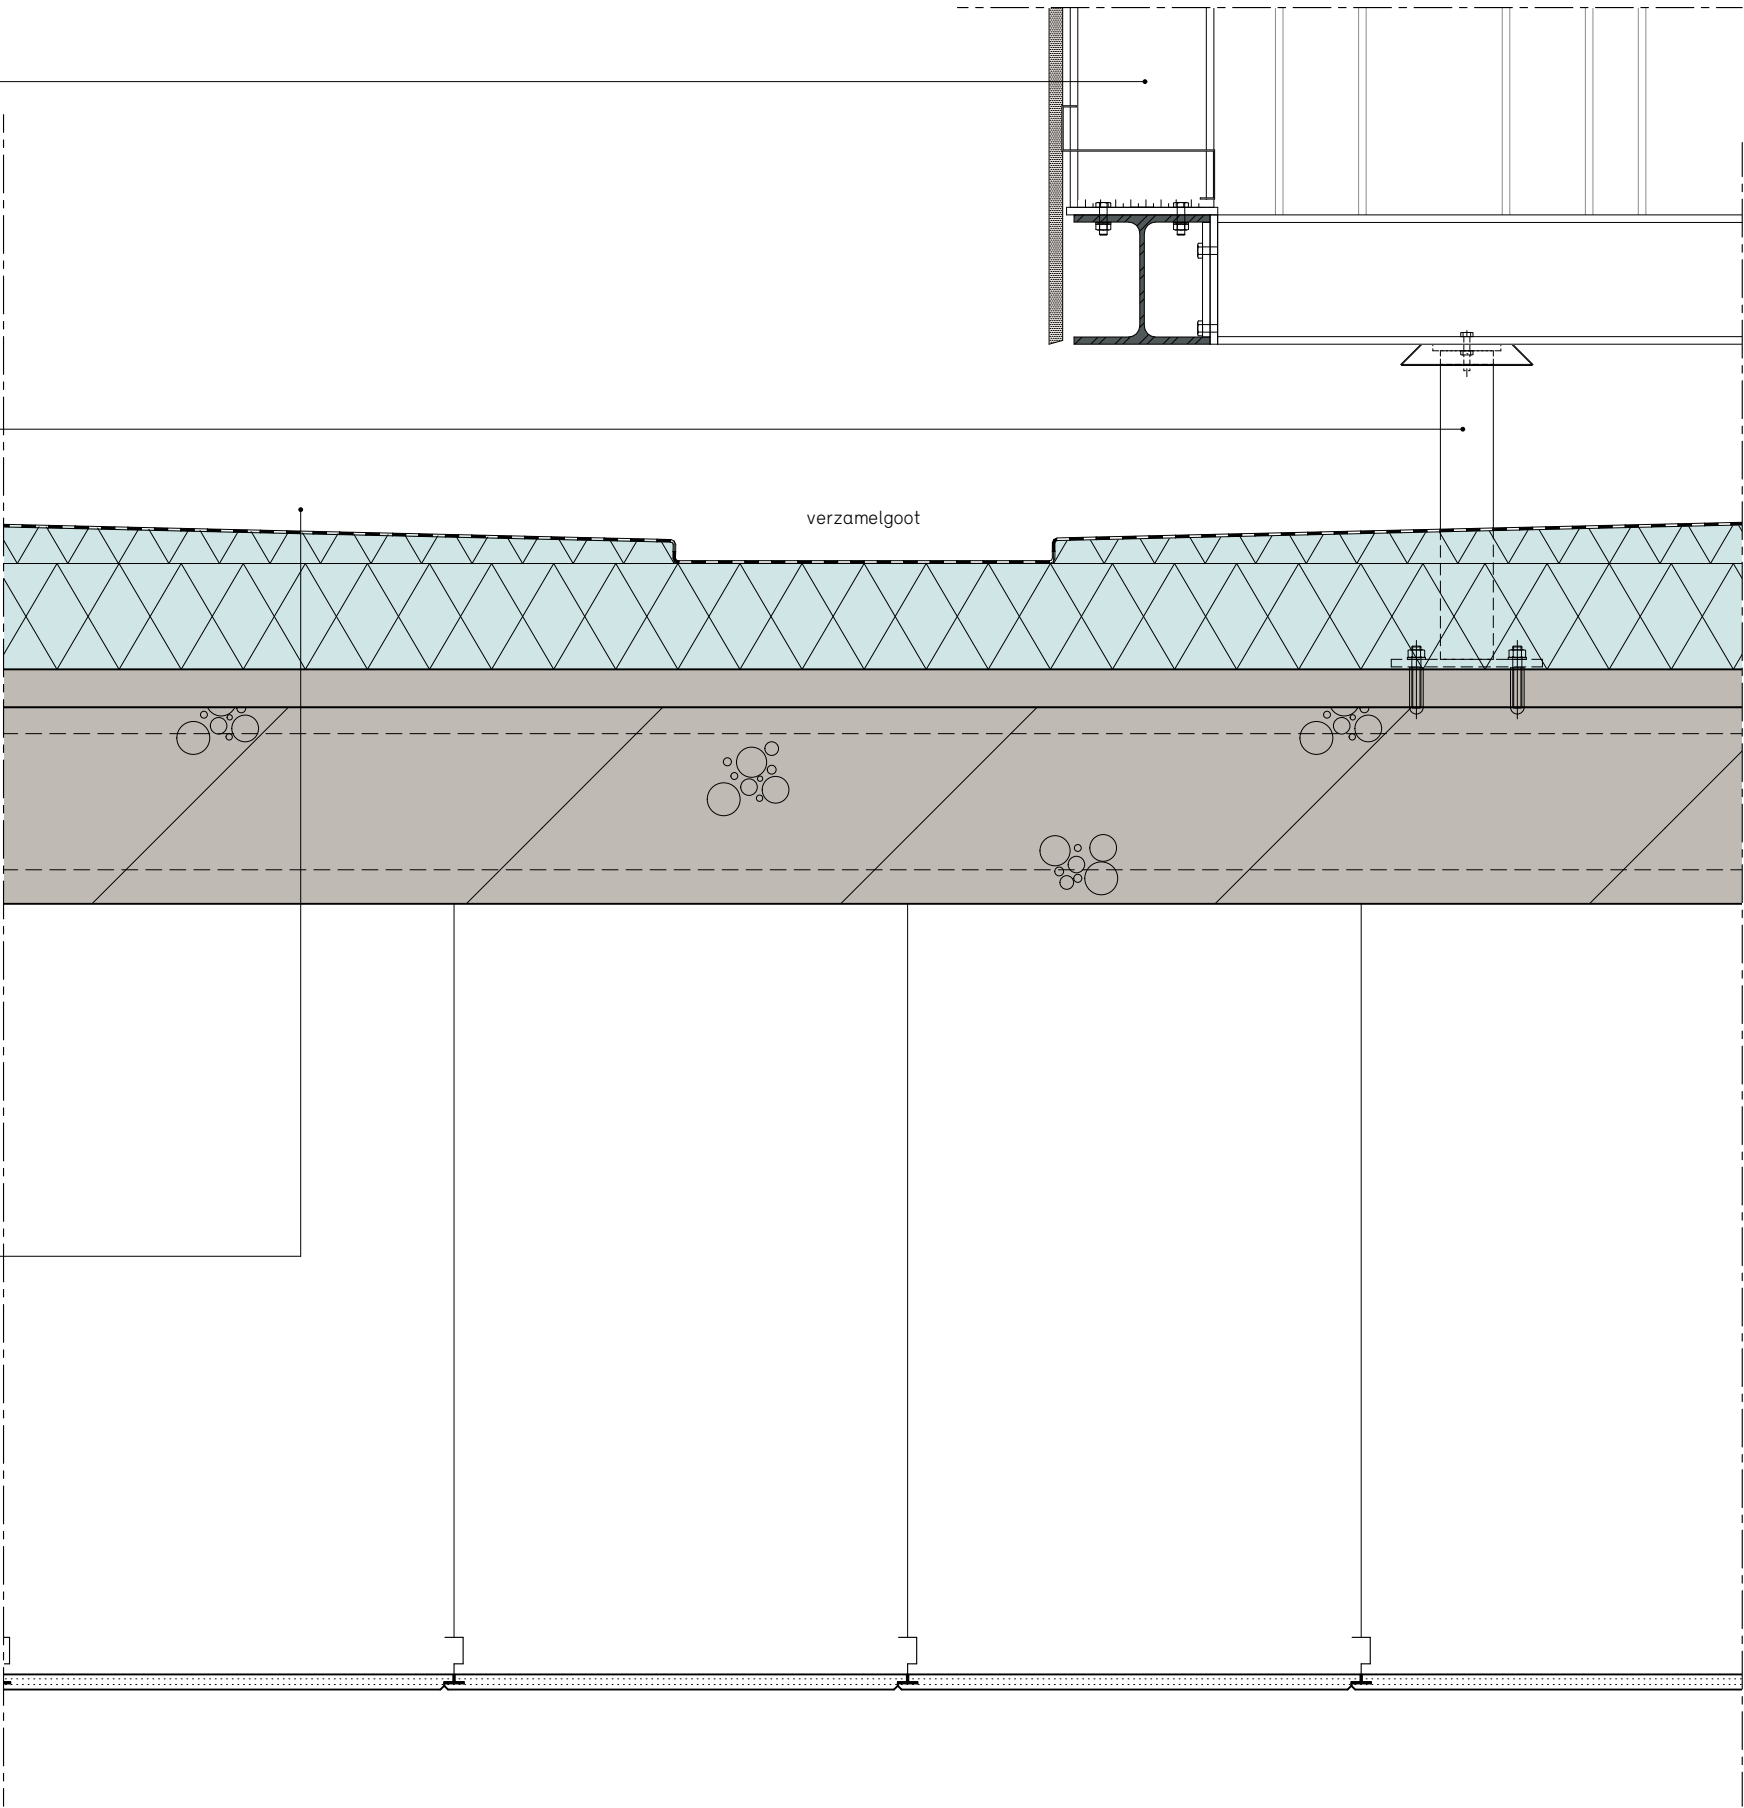



metalen afdekker op kleur


▼ +8.500


- Dakopbouw (t.b.v. zichtwering LBK)
- Staalconstructie "zichtwering frame" (tevens voor plaatsing LBK)
 - Gezette stalen profielen
 - Houten latten cf. kleuren- en materiaalstaat

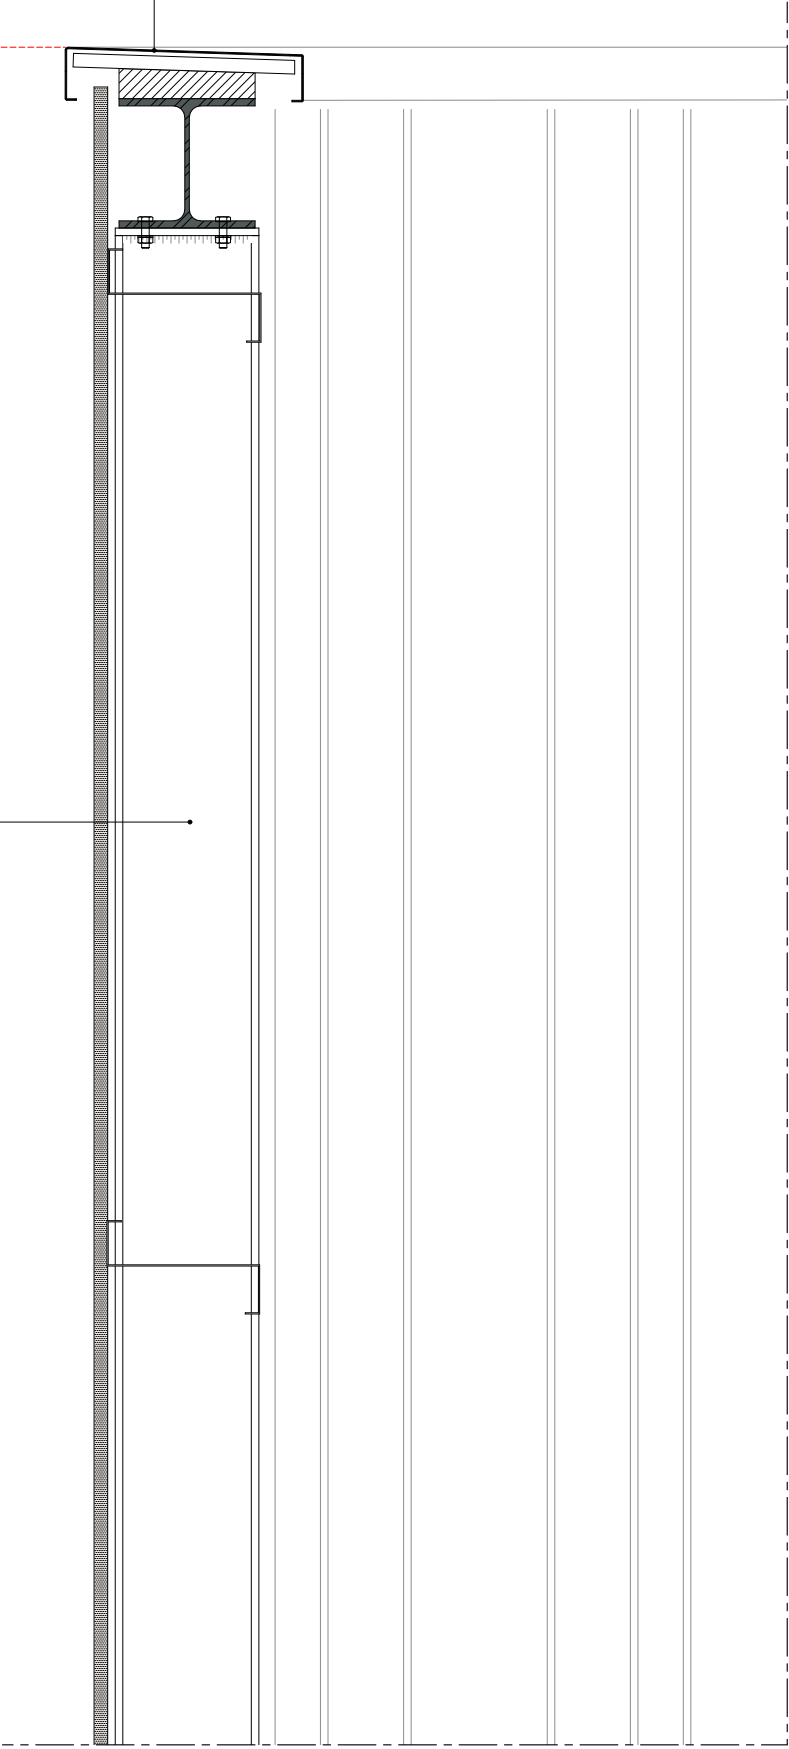


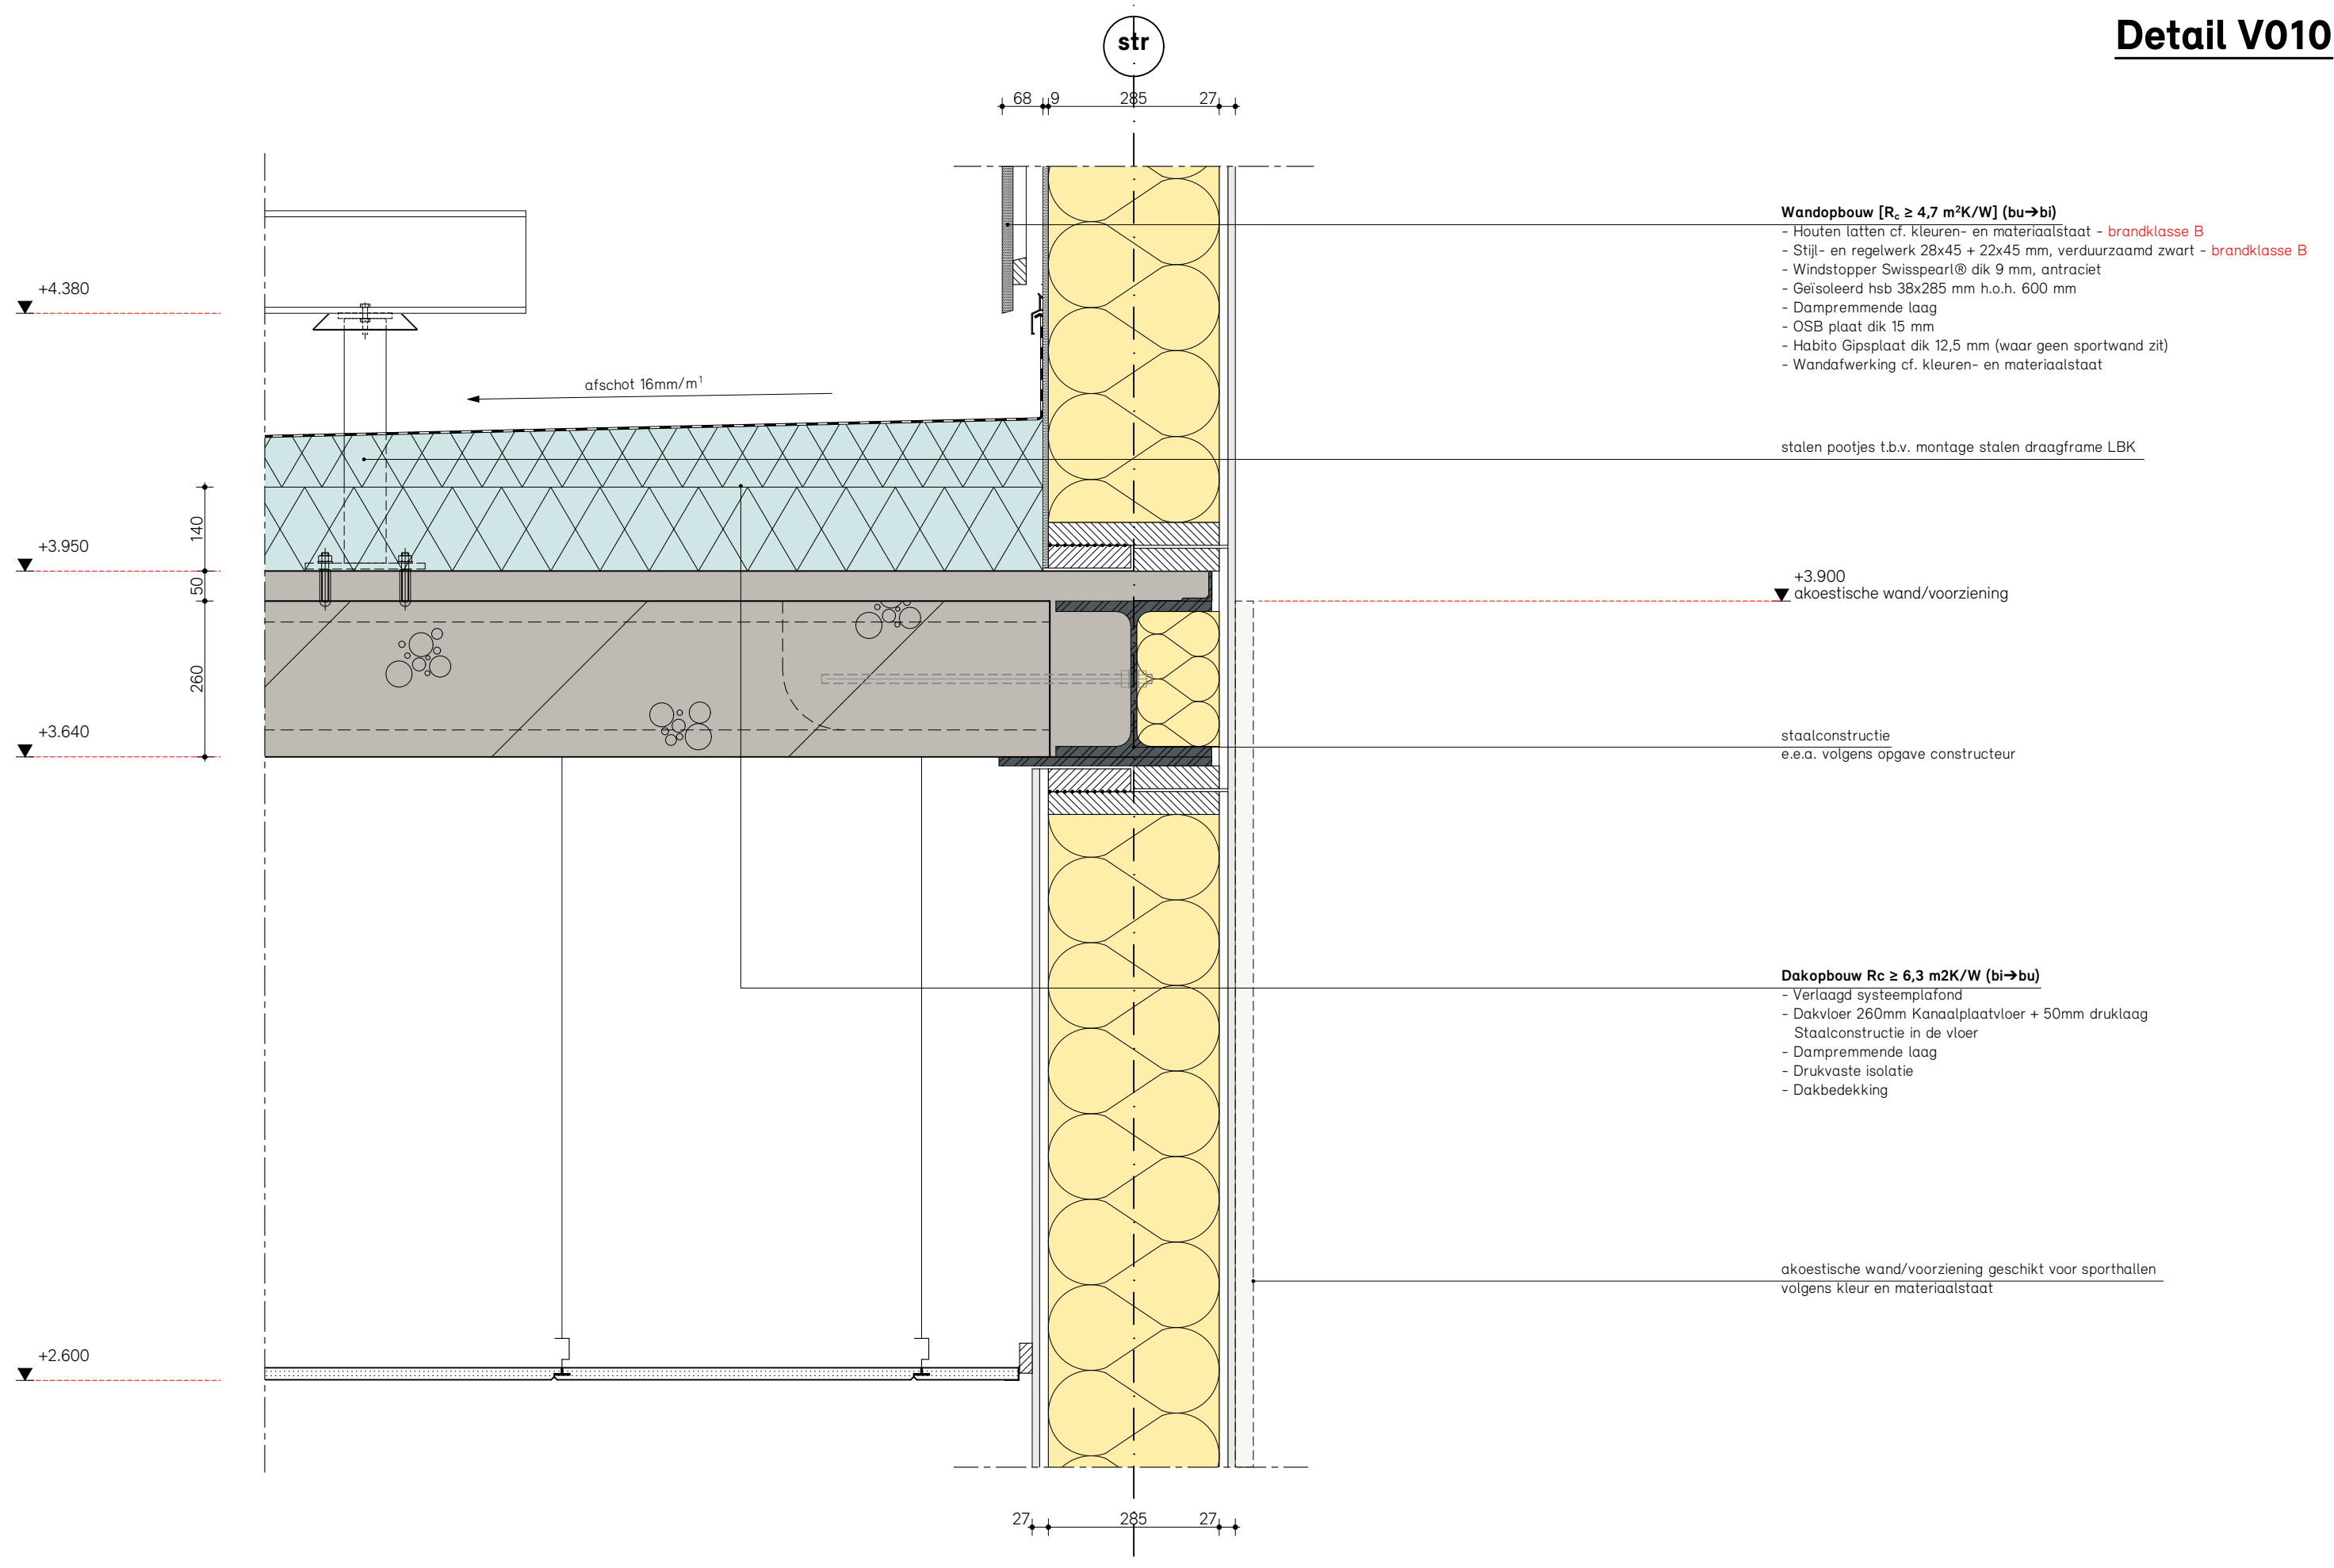


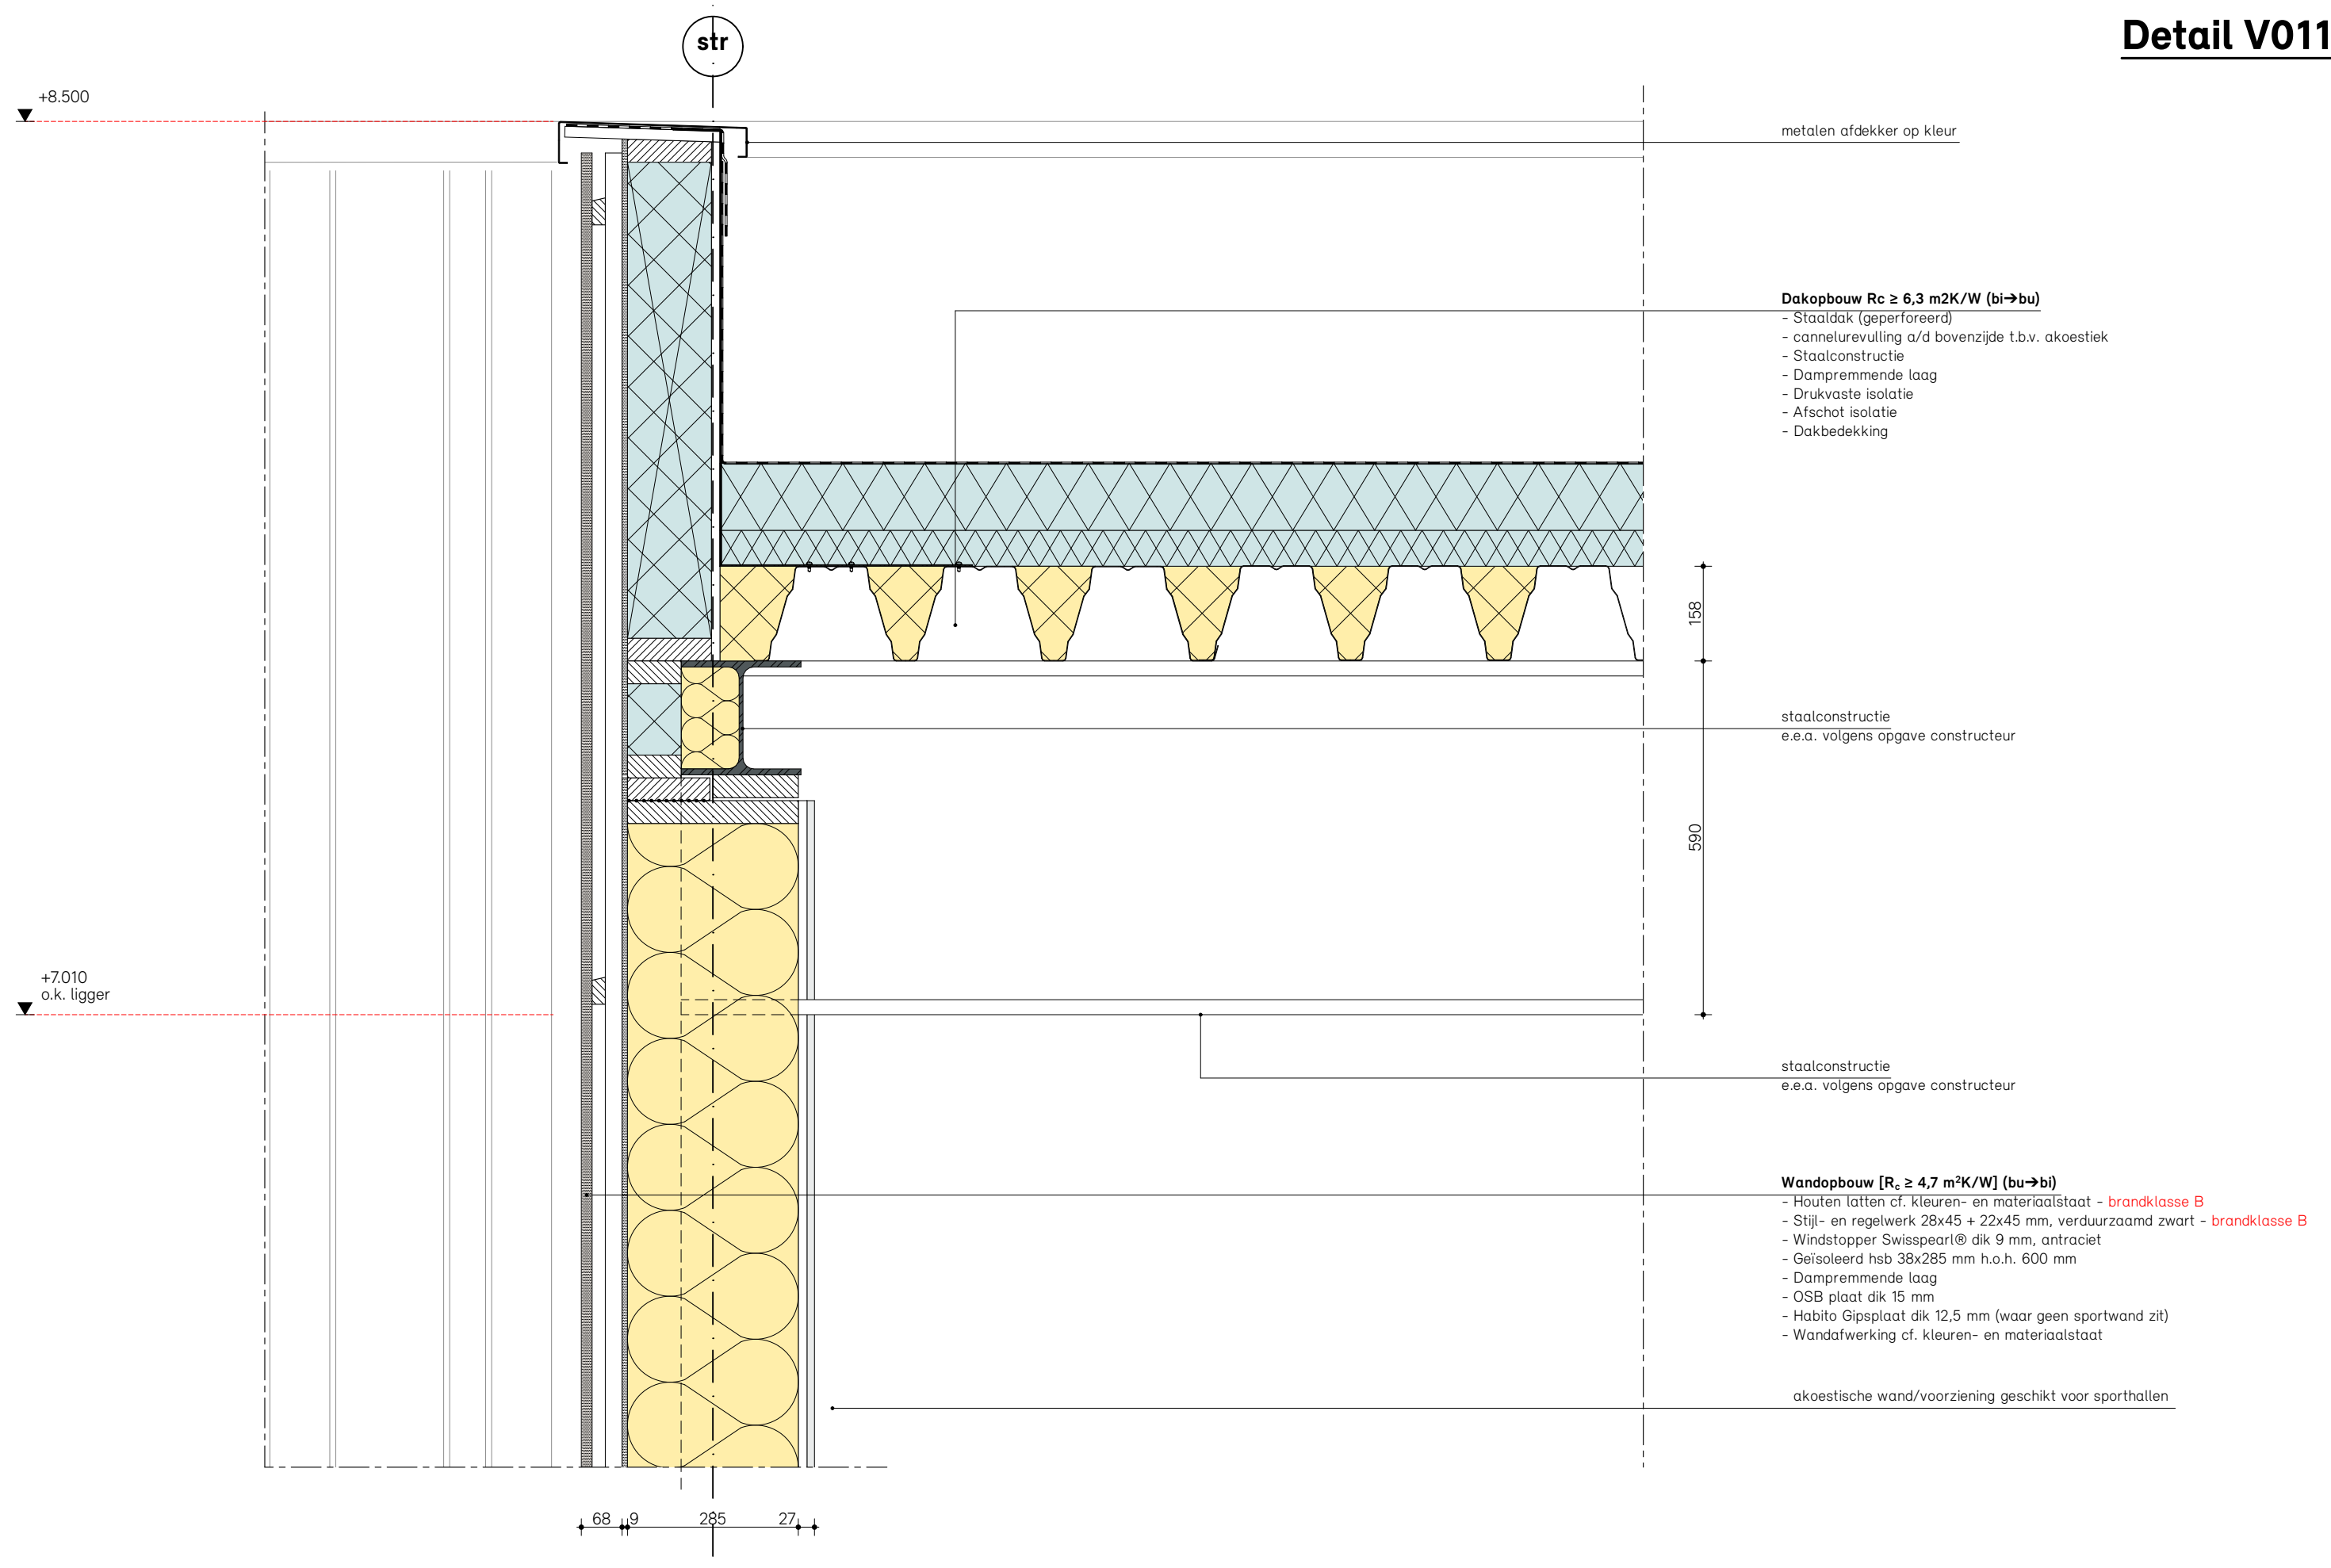


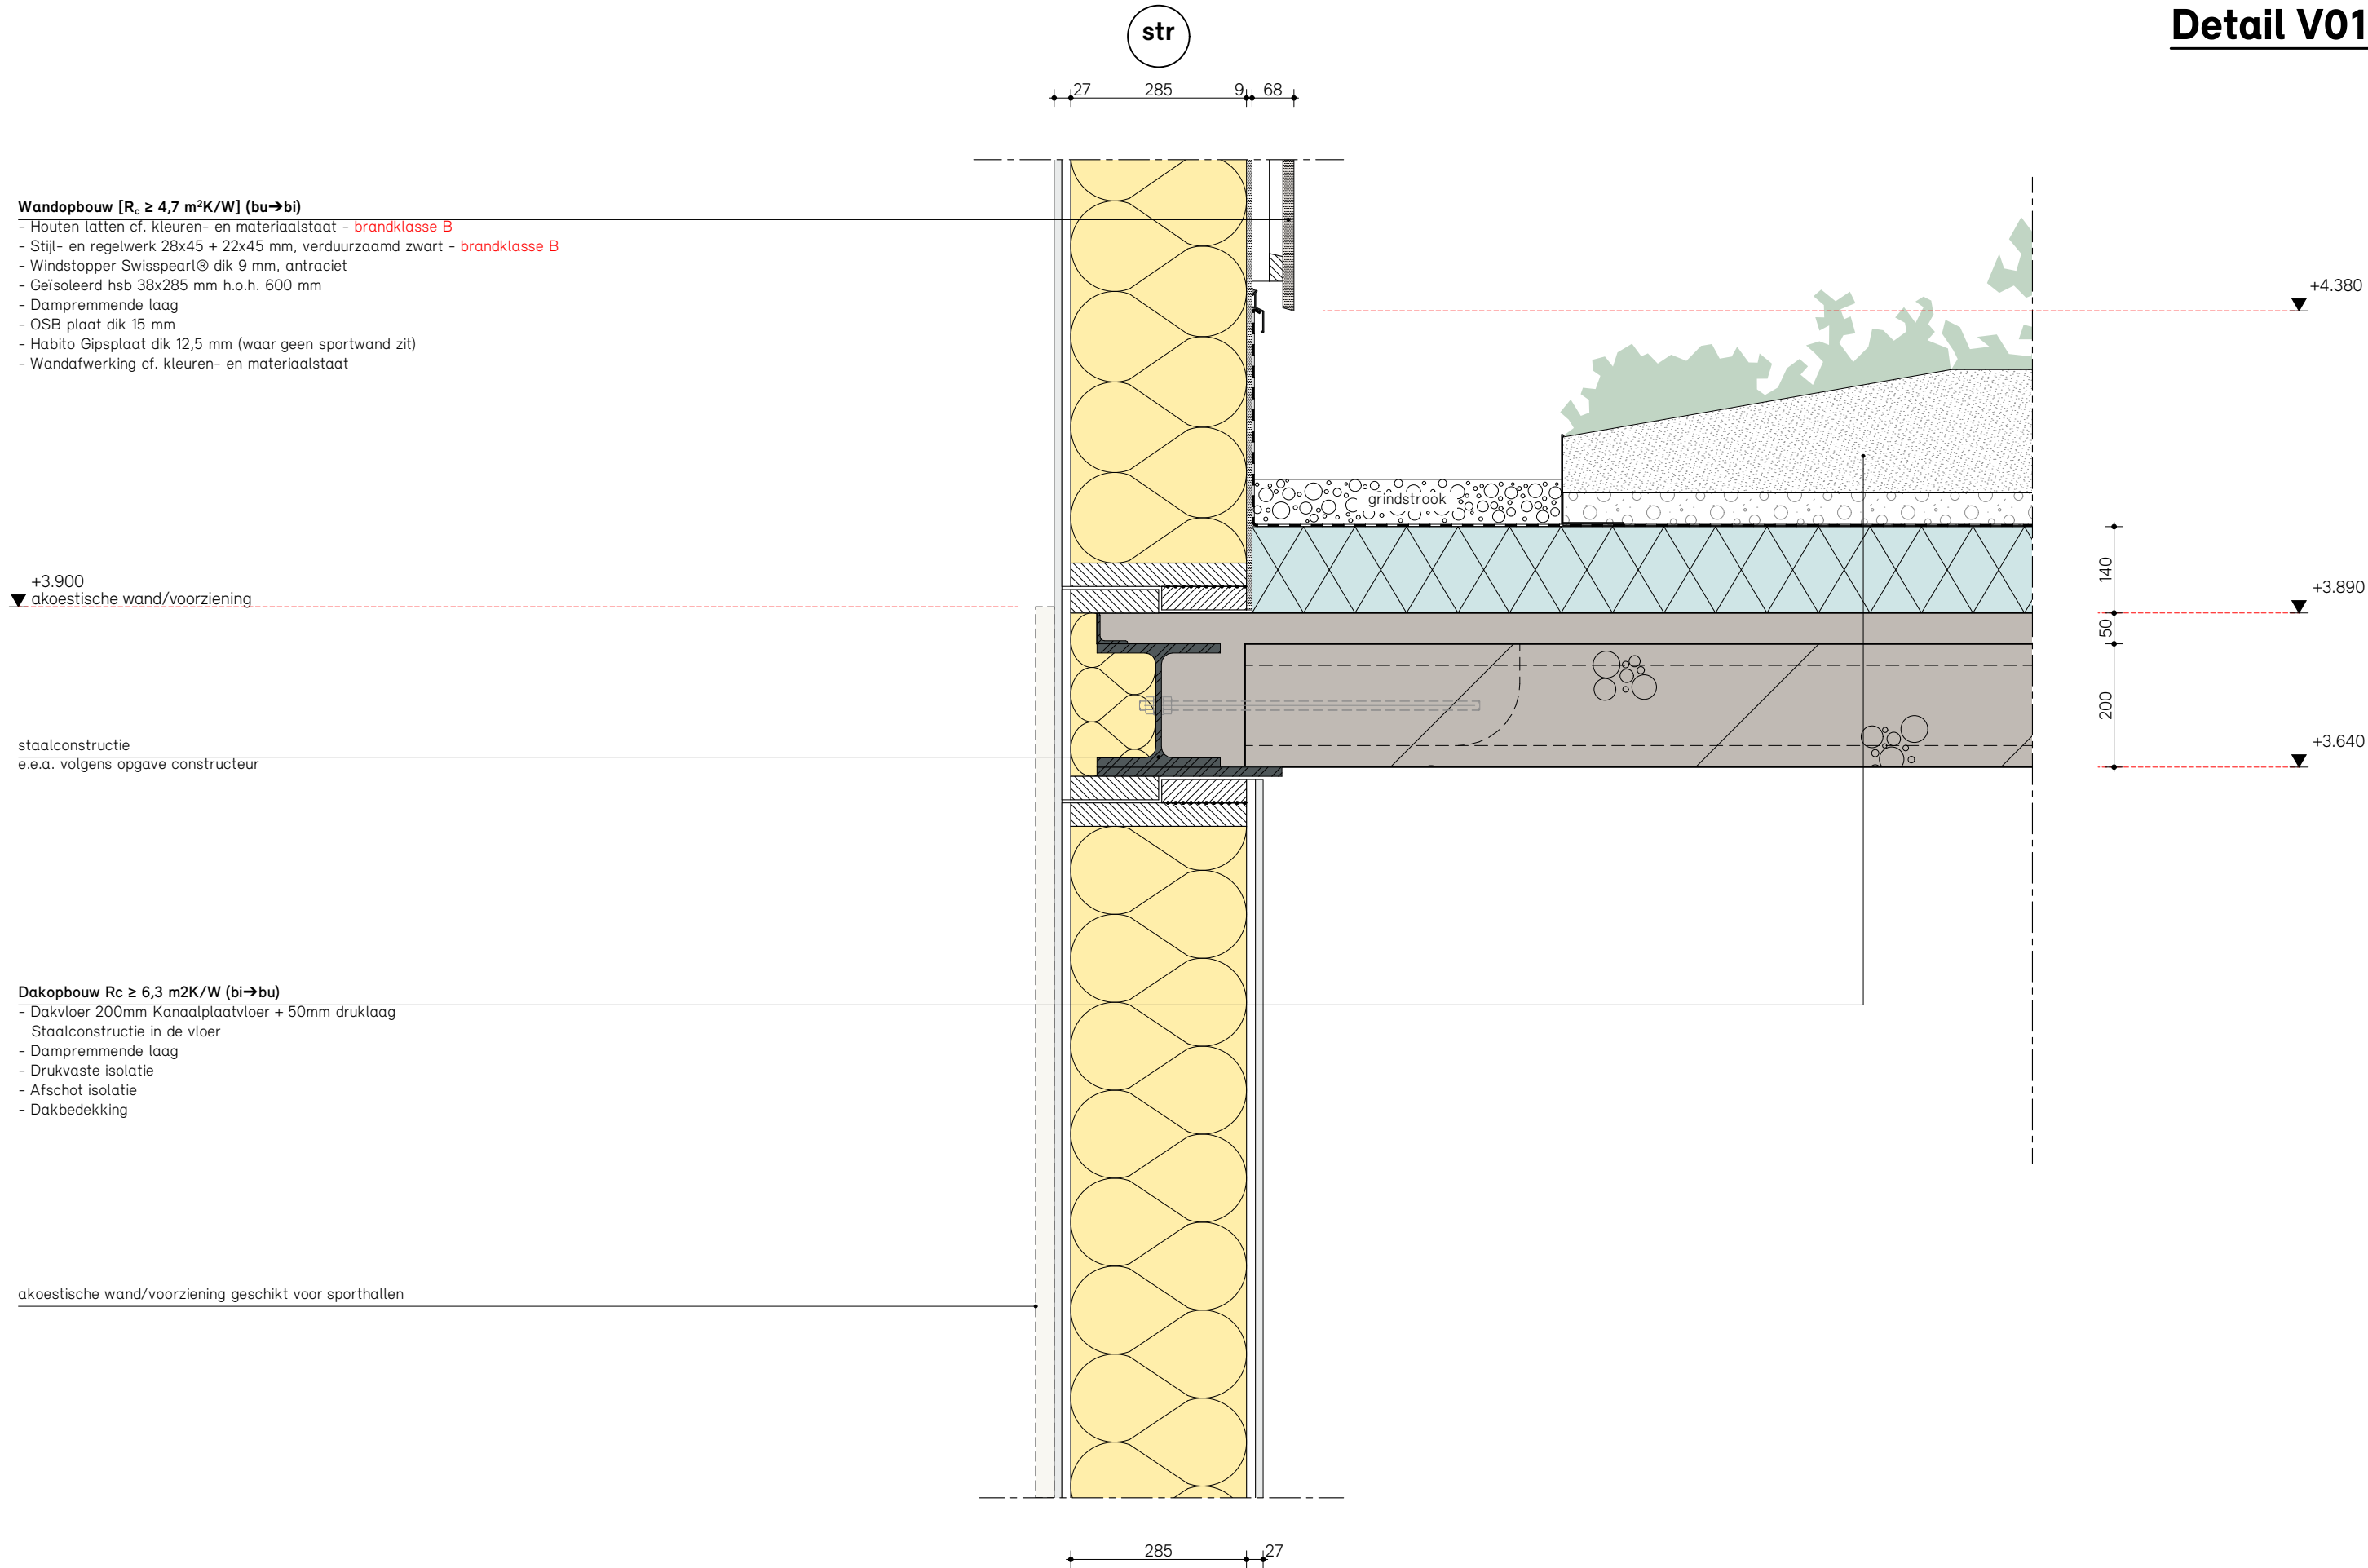


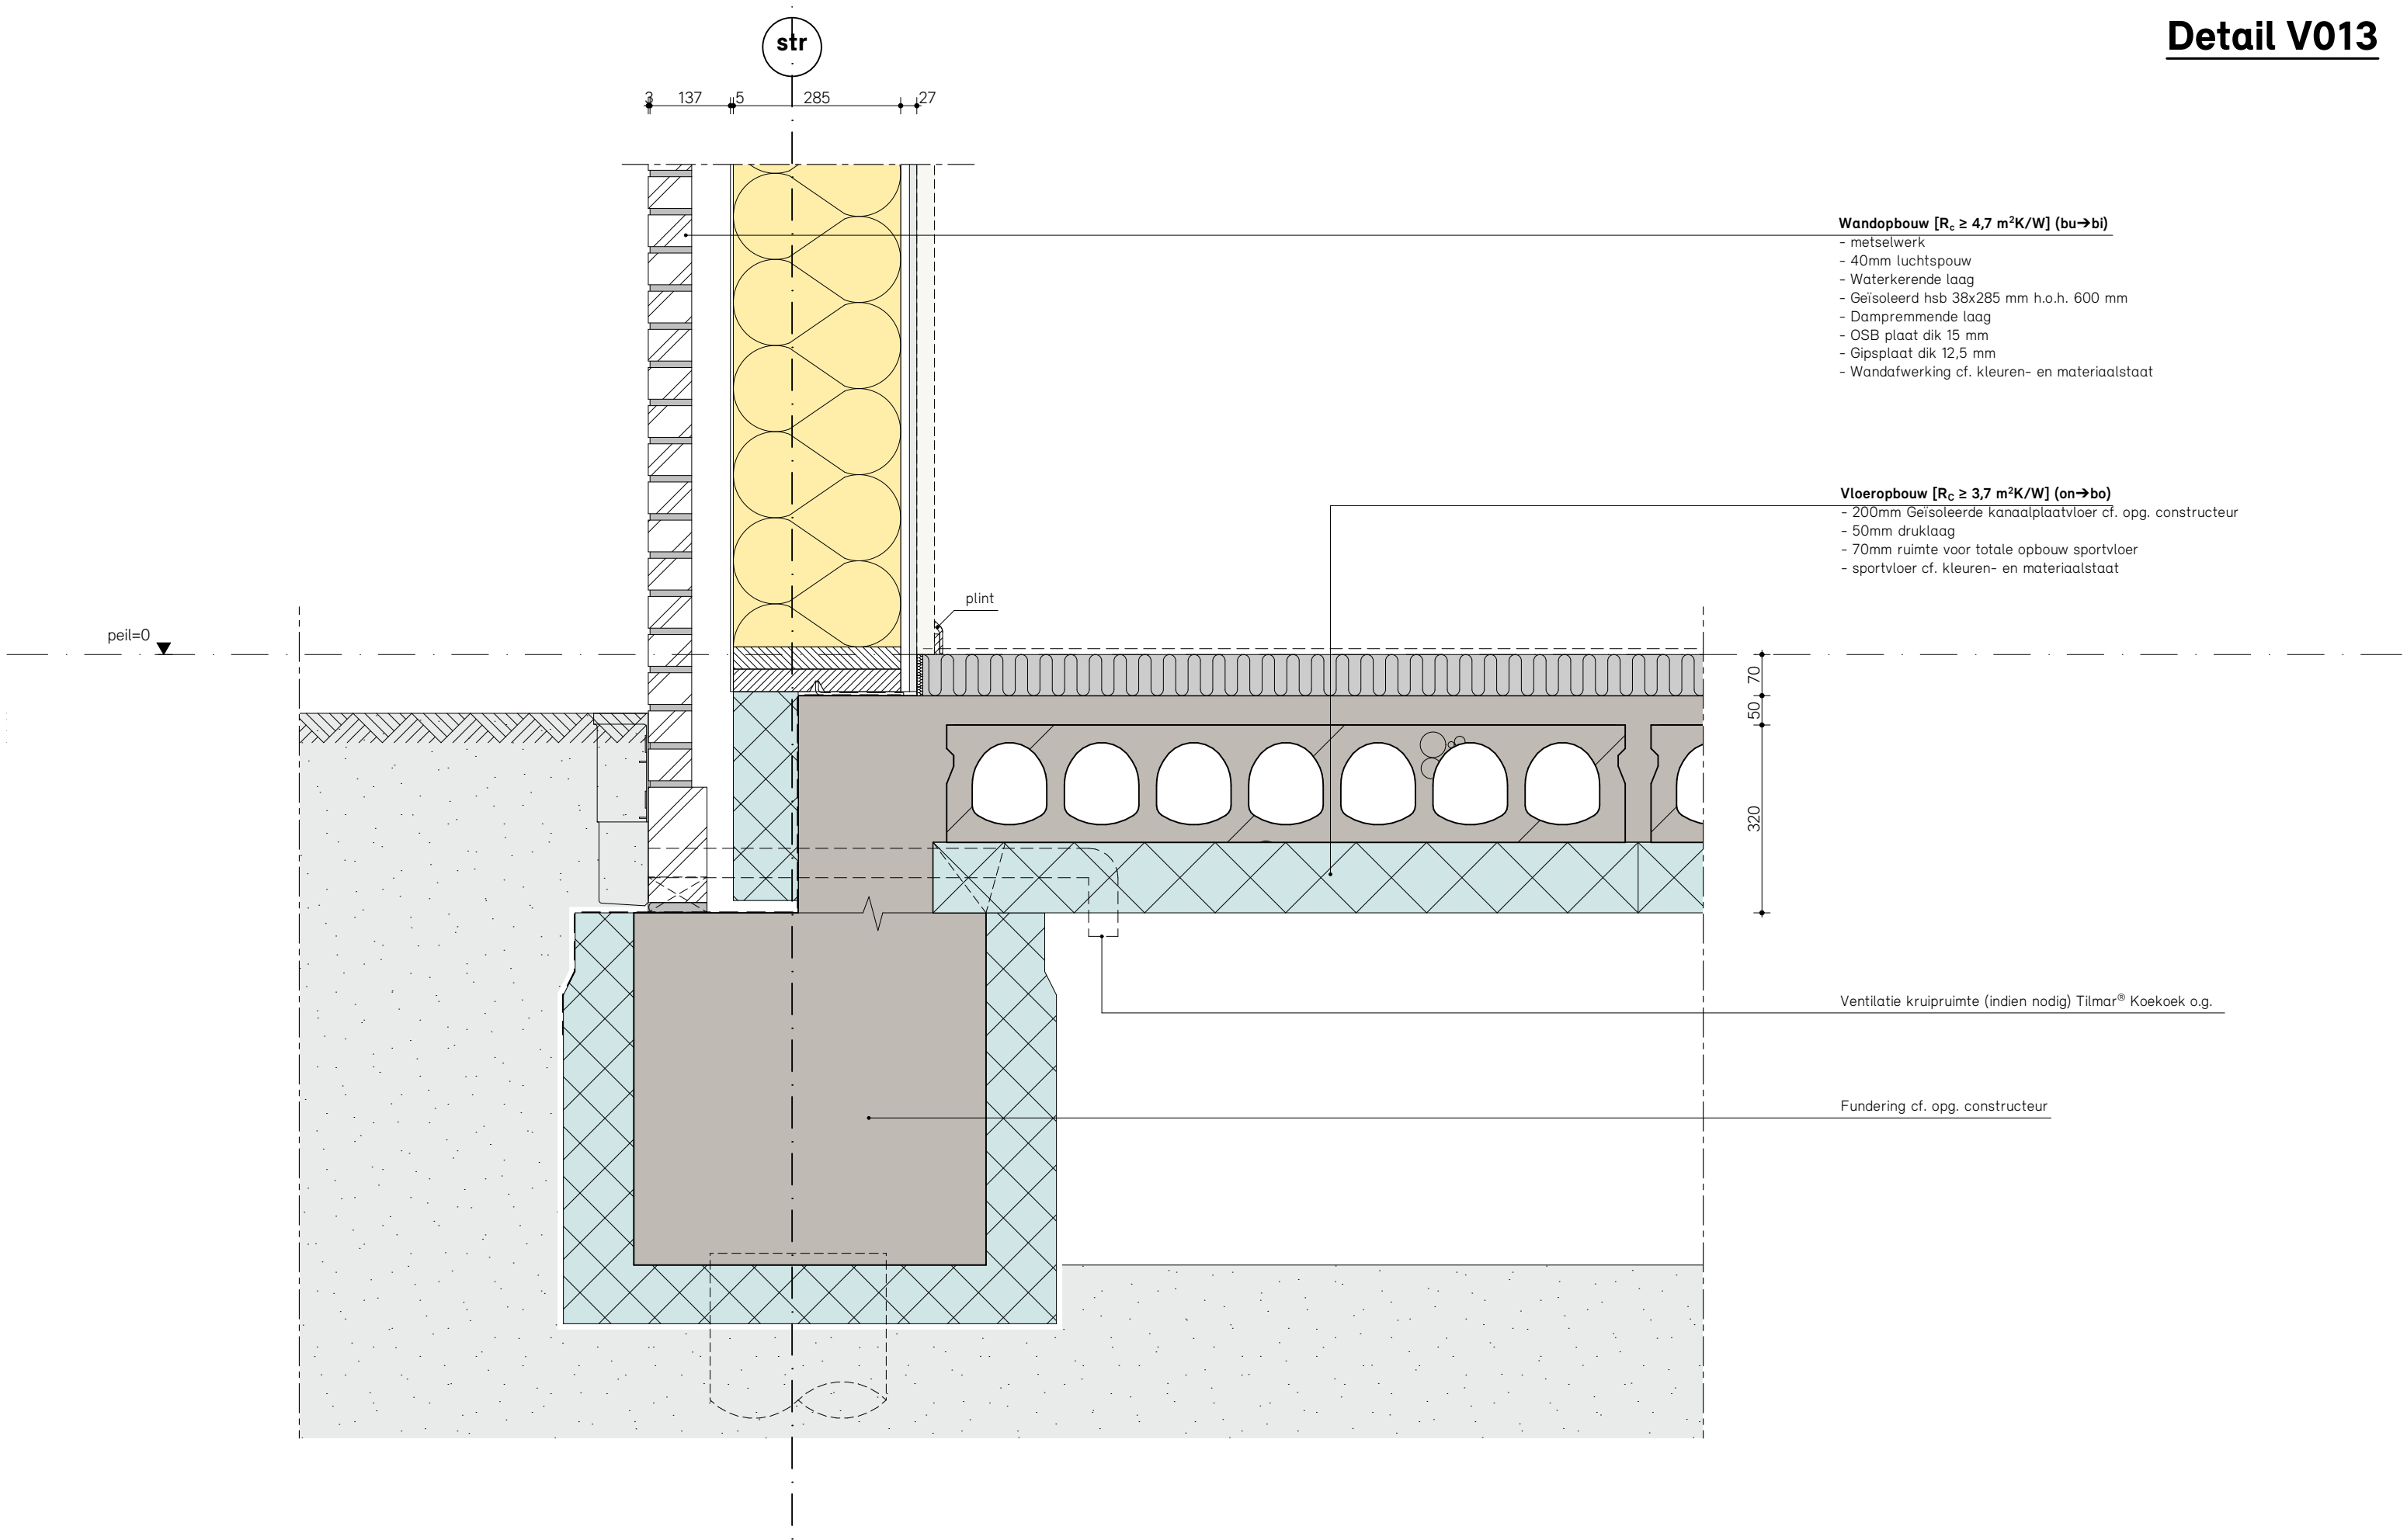


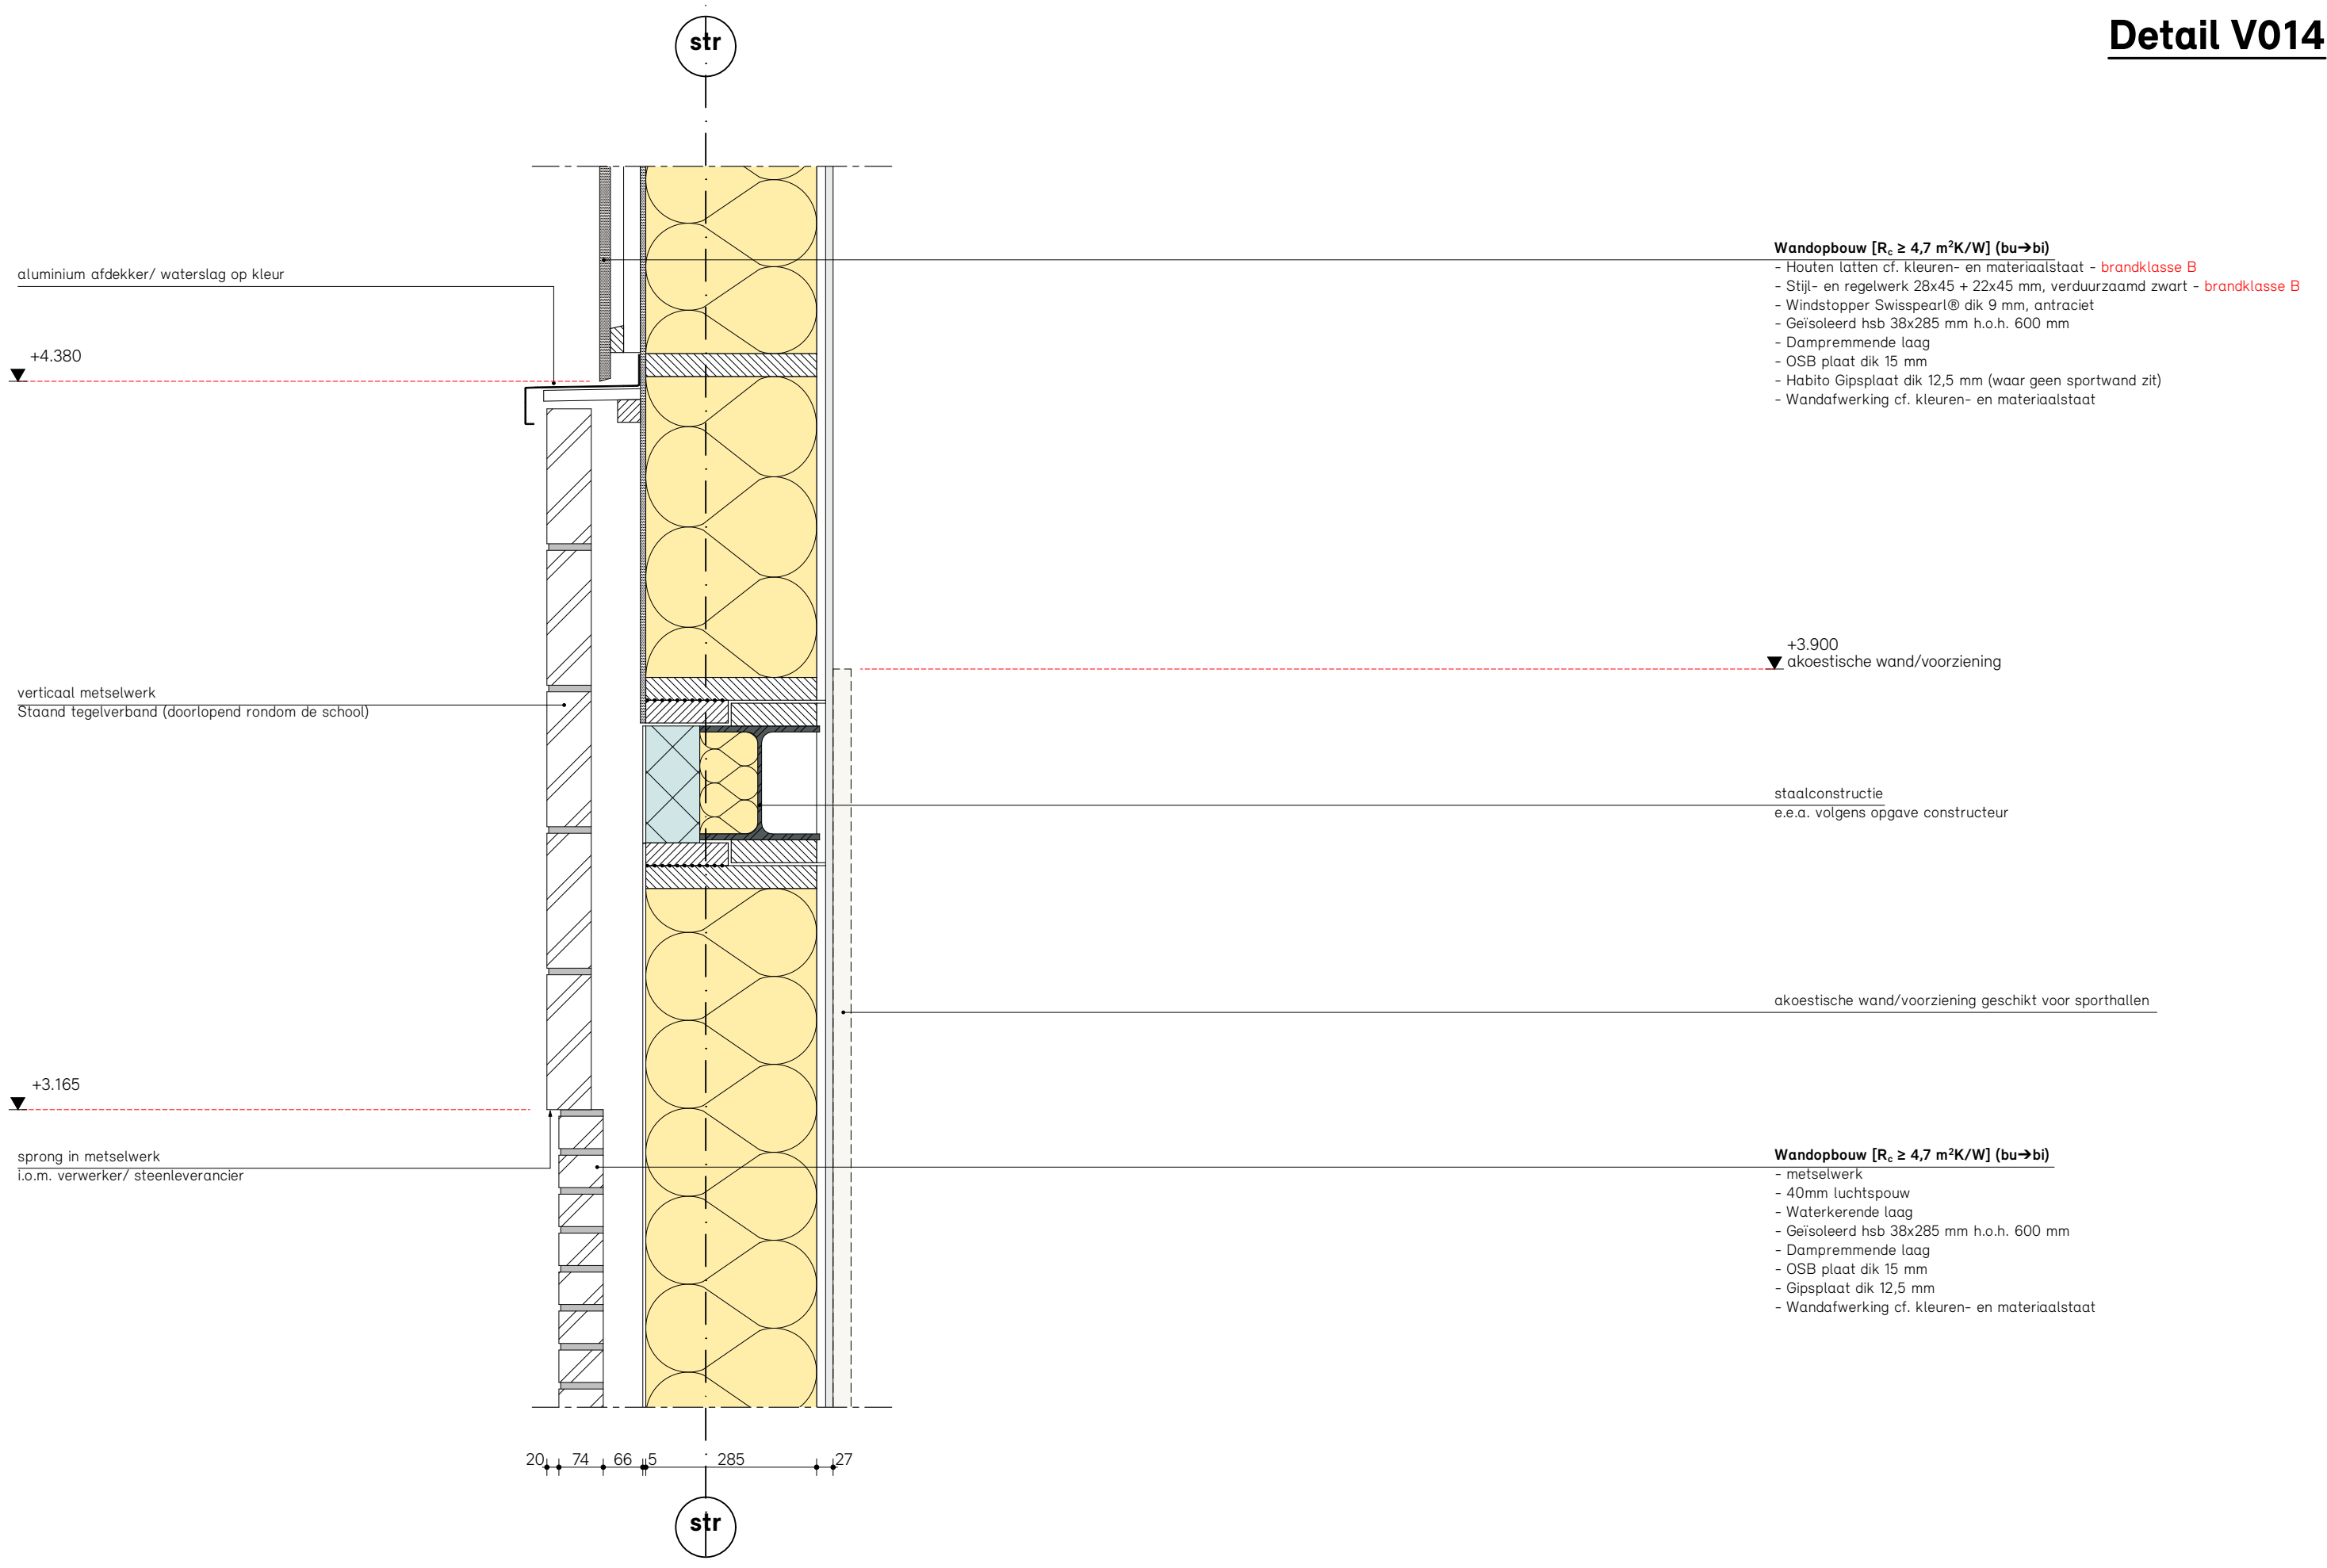


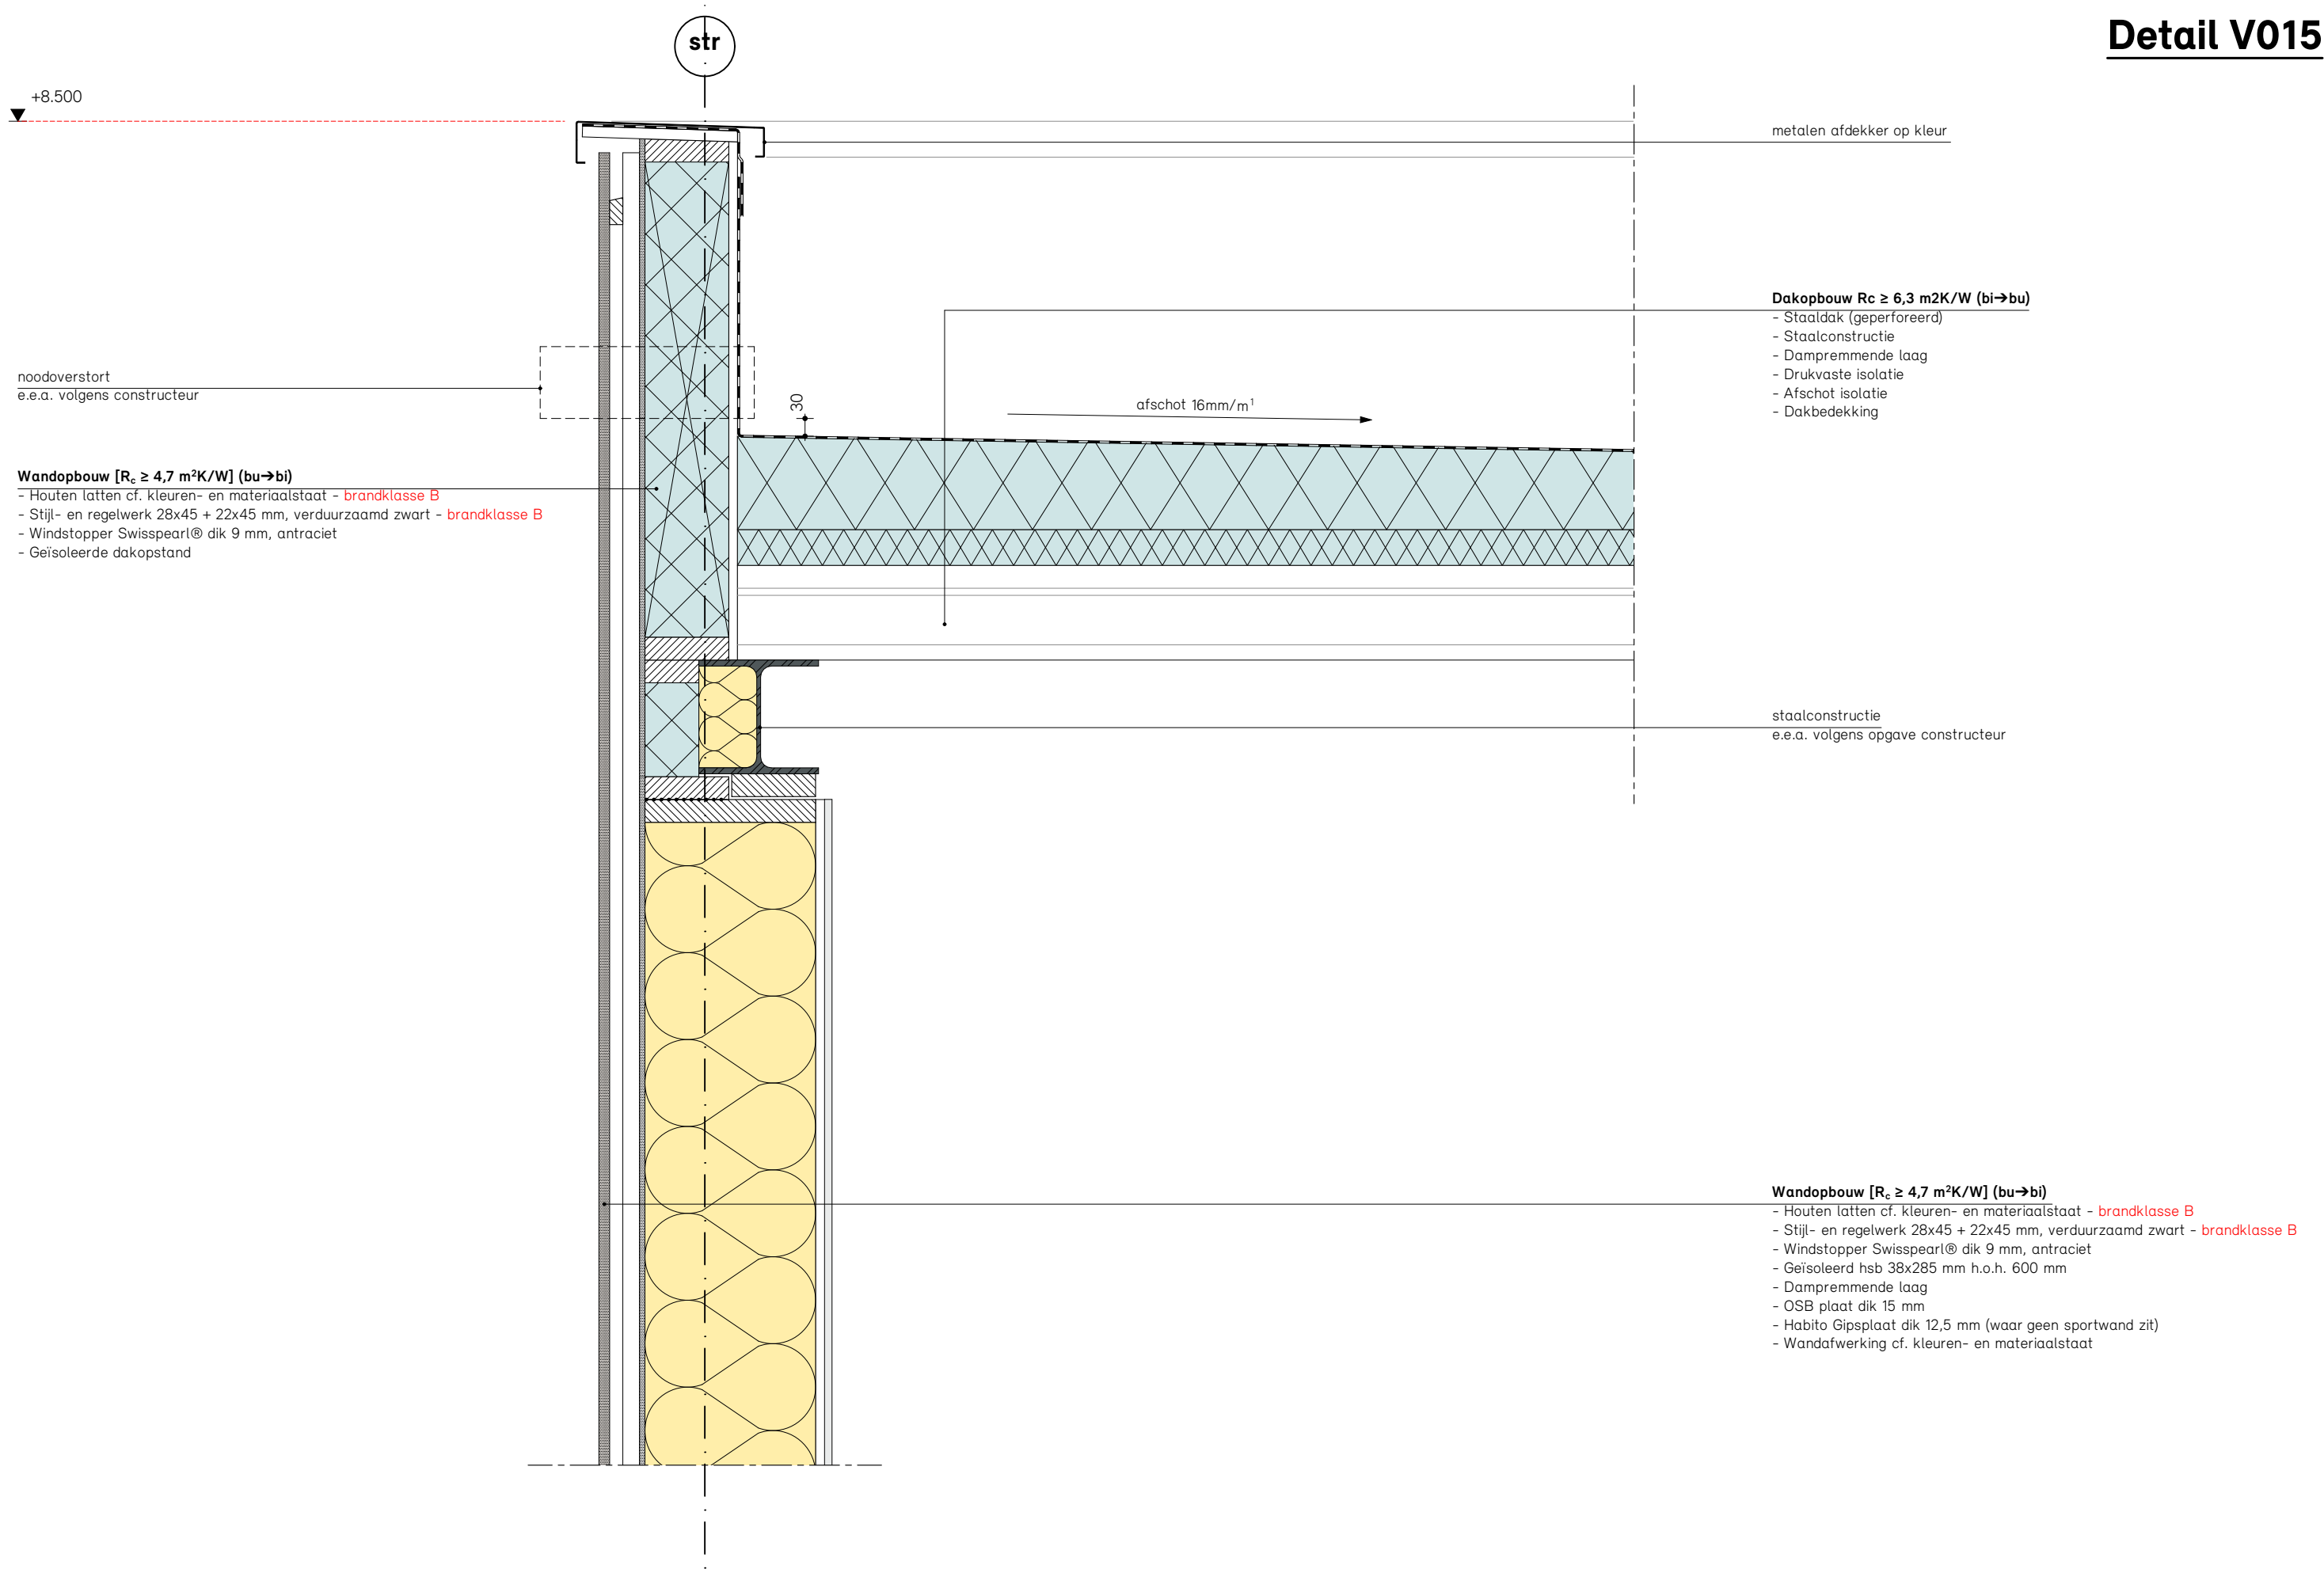

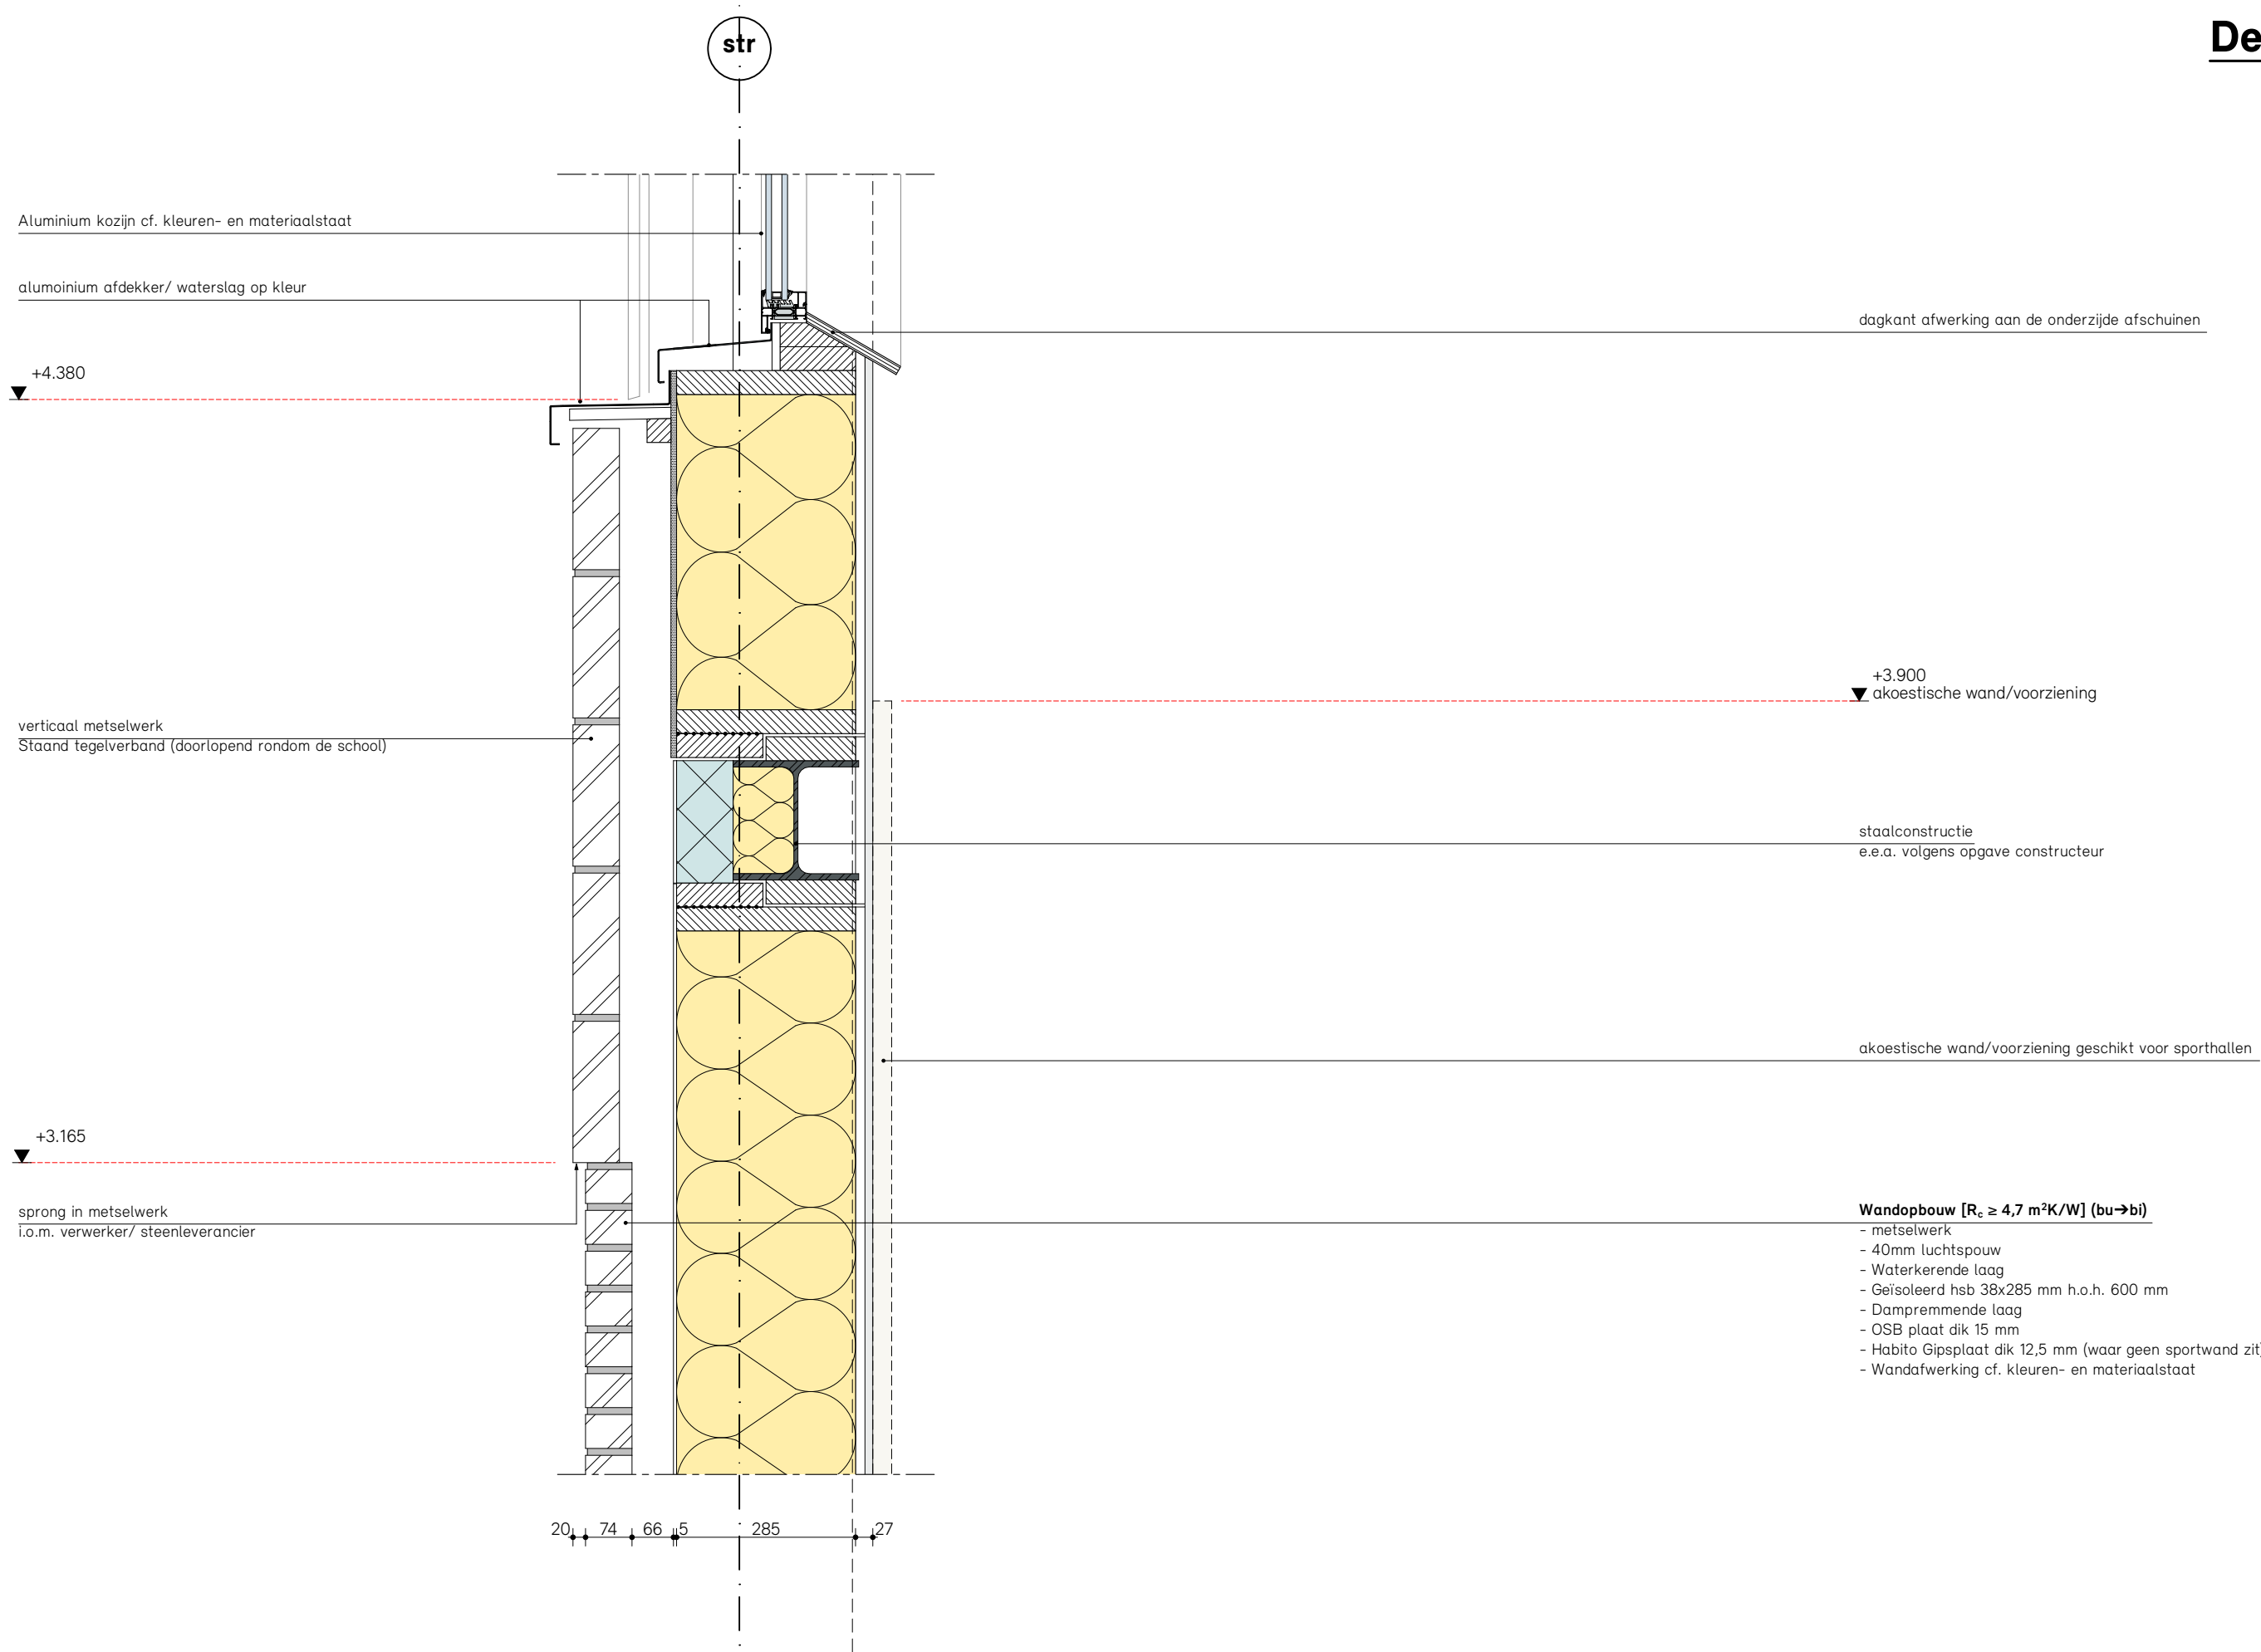

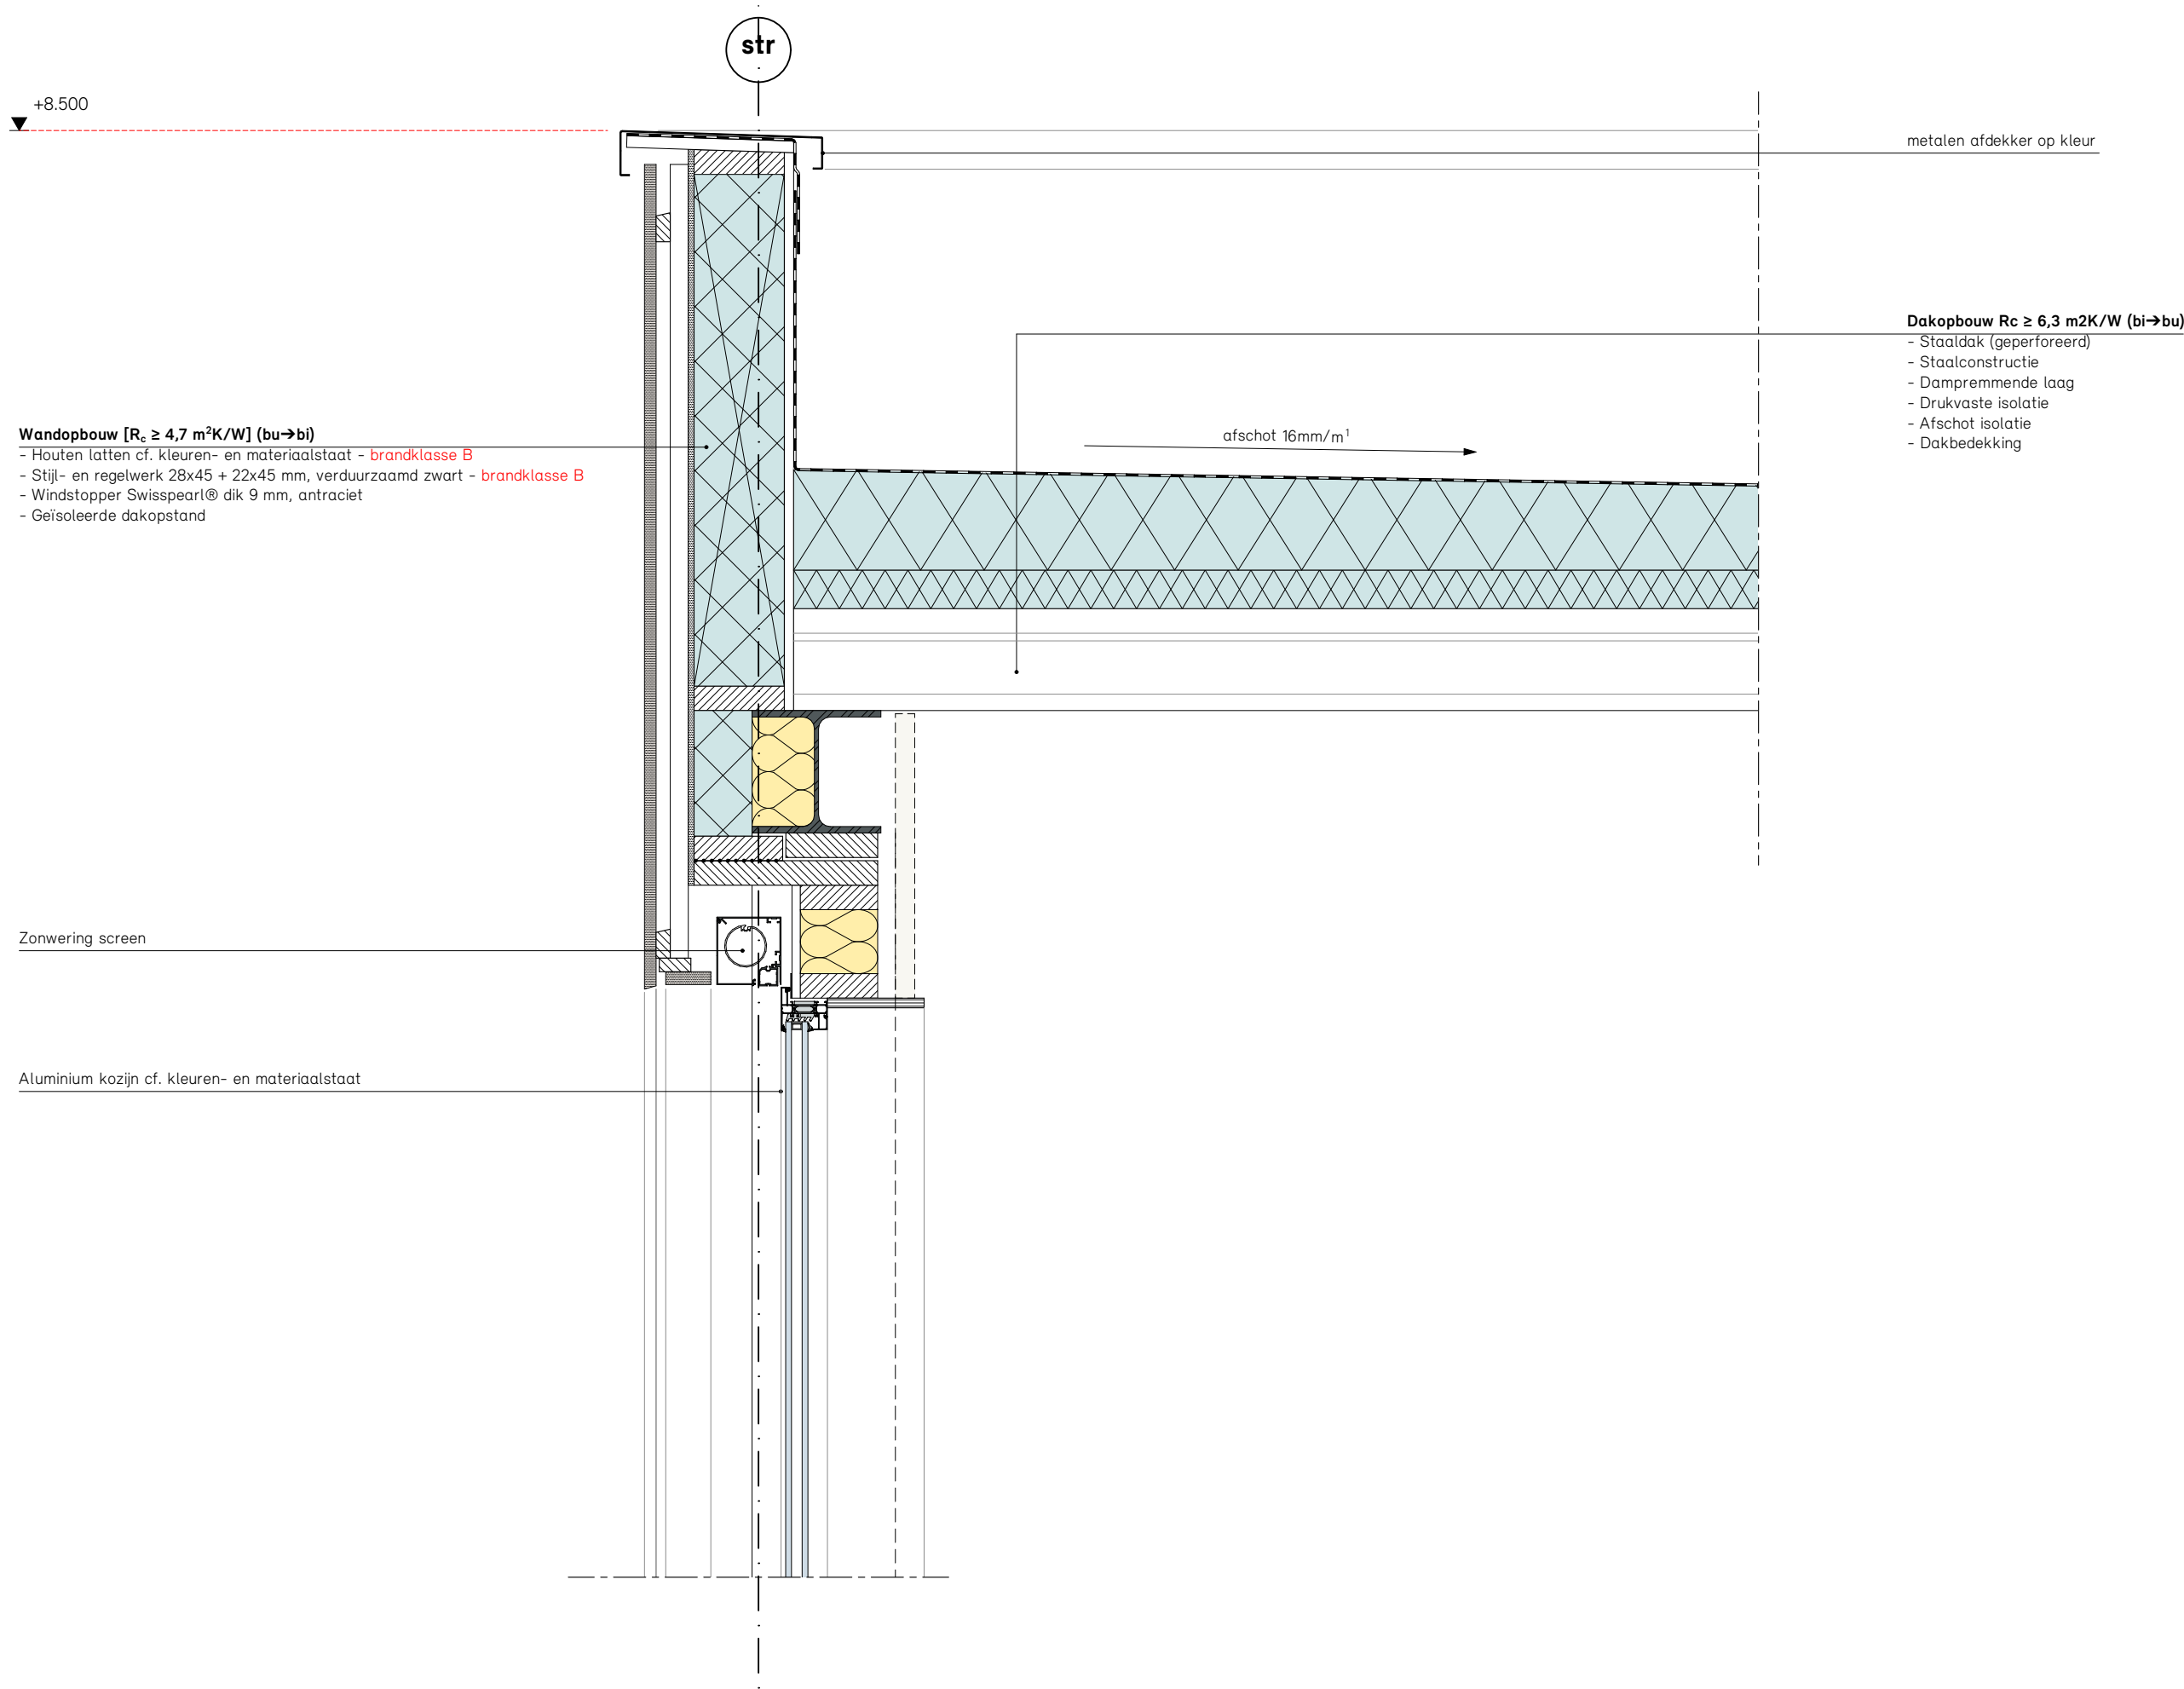

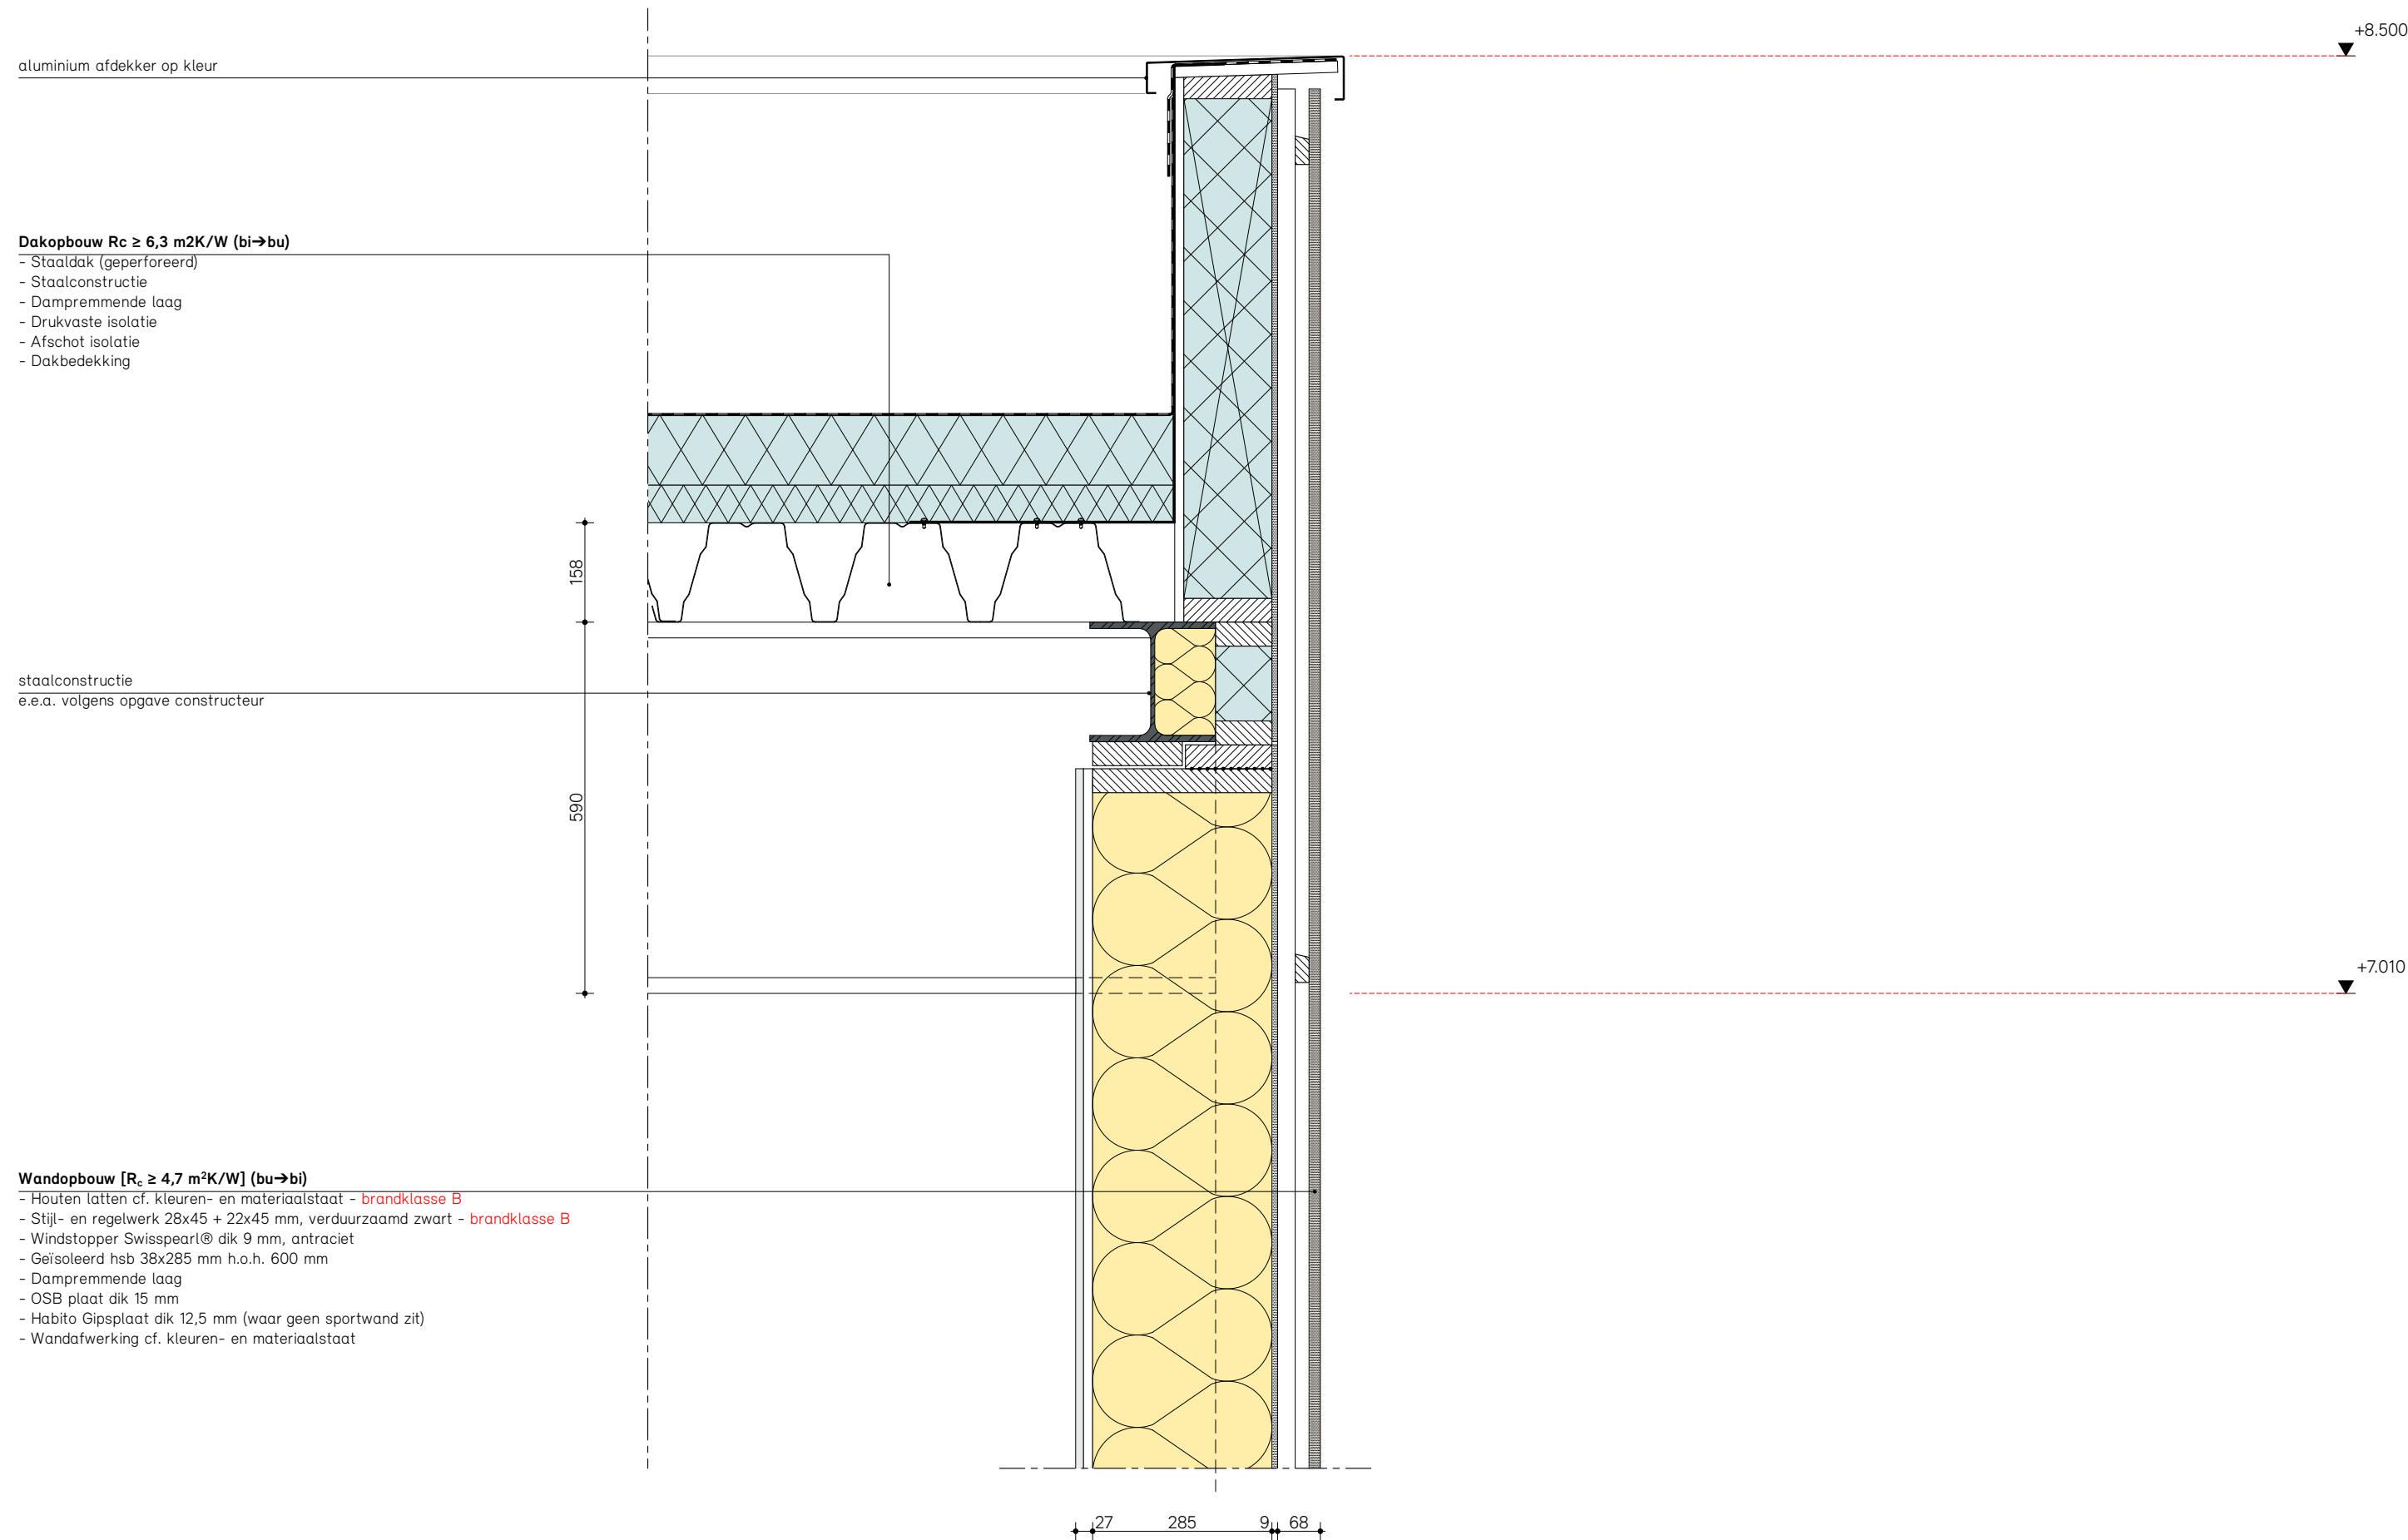

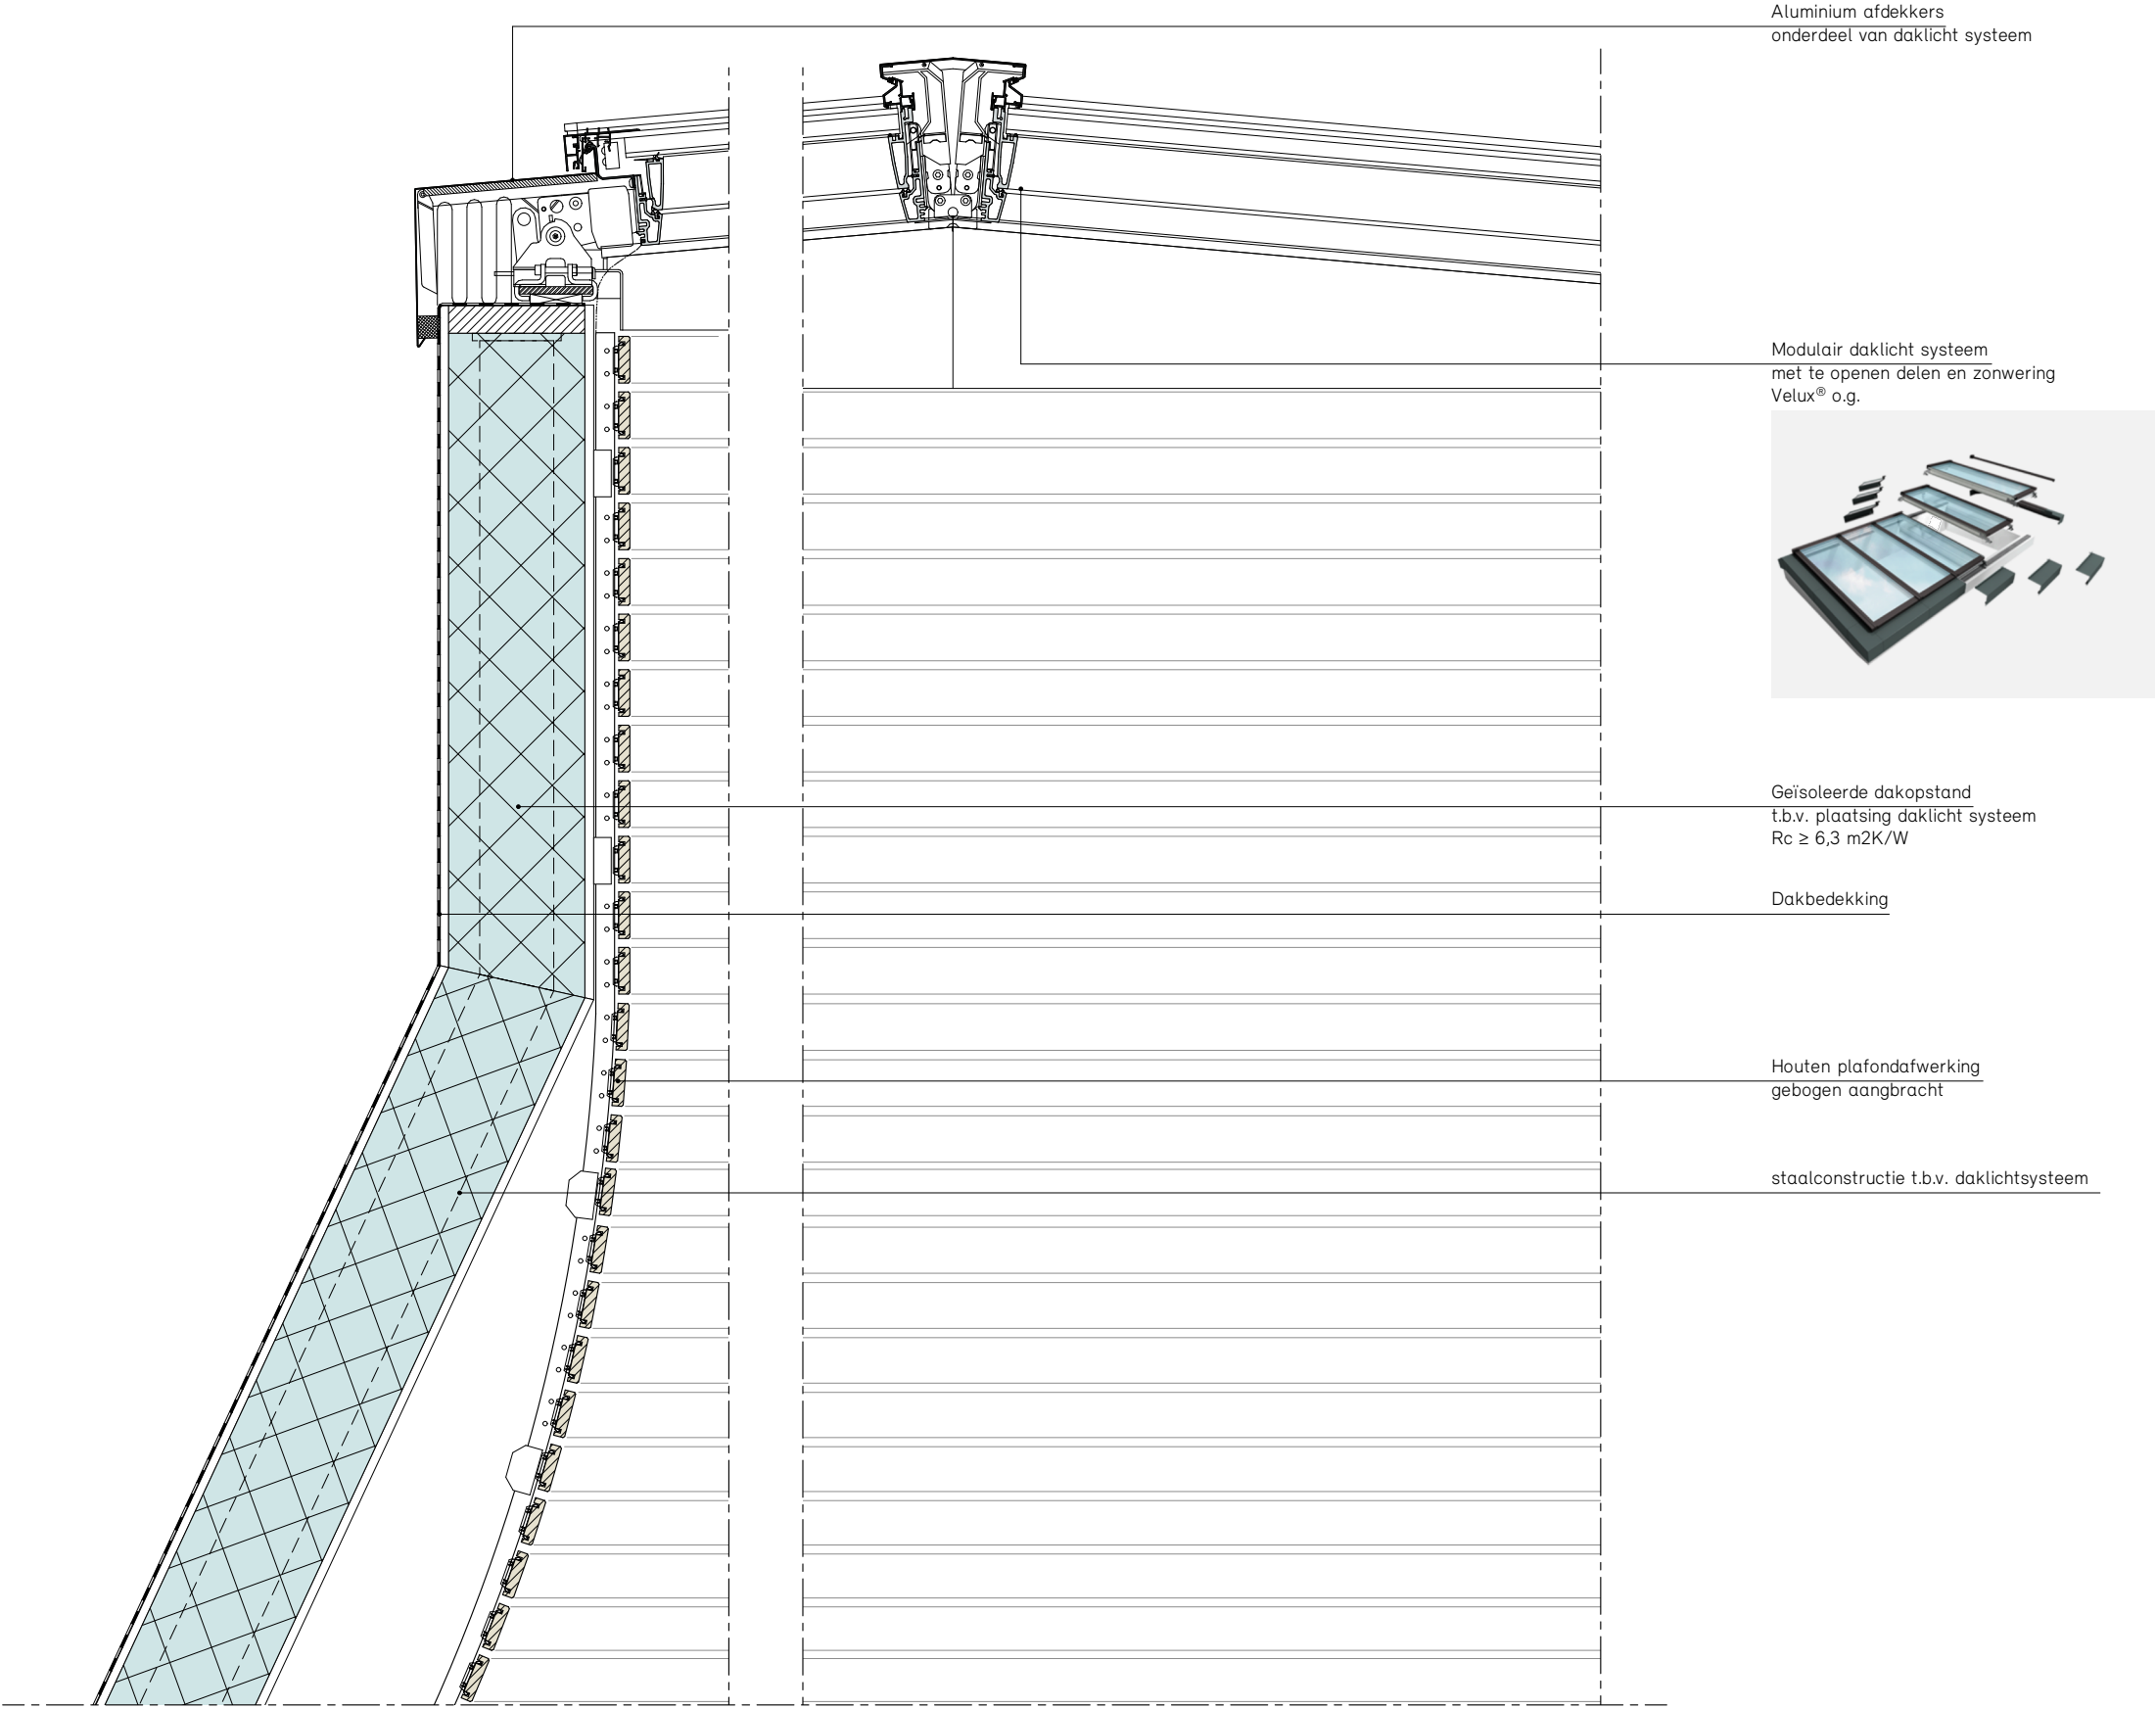

Dakopbouw (t.b.v. zichtwering LBK)
- staalconstructie "zichtwering frame"
 (tevens voor plaatsing LBK)
- staaldak
- Dakbedekking wortelbestendig
- Groendak op substraat en drainagelaag

geperforeerd
L-profiel


grindstrook


Dakopbouw $R_c \geq 6,3 \text{ m}^2\text{K/W}$ (bi→bu)
- Dakvloer 200mm Kanaalplaatvloer + 50mm druklaag
 Staalconstructie in de vloer
- Dampremmende laag
- Drukvaste isolatie + afschot isolatie
- Dakbedekking wortelbestendig
- Groendak op substraat en drainagelaag


Houten plafondafwerking
gebogen aangebracht



Geïsoleerde dakopstand
t.b.v. plaatsing daklicht systeem
 $R_c \geq 6,3 \text{ m}^2\text{K/W}$
staalconstructie t.b.v. daklichtsysteem

t.p.v. omloop lichtstraat
tegels op tegedragers

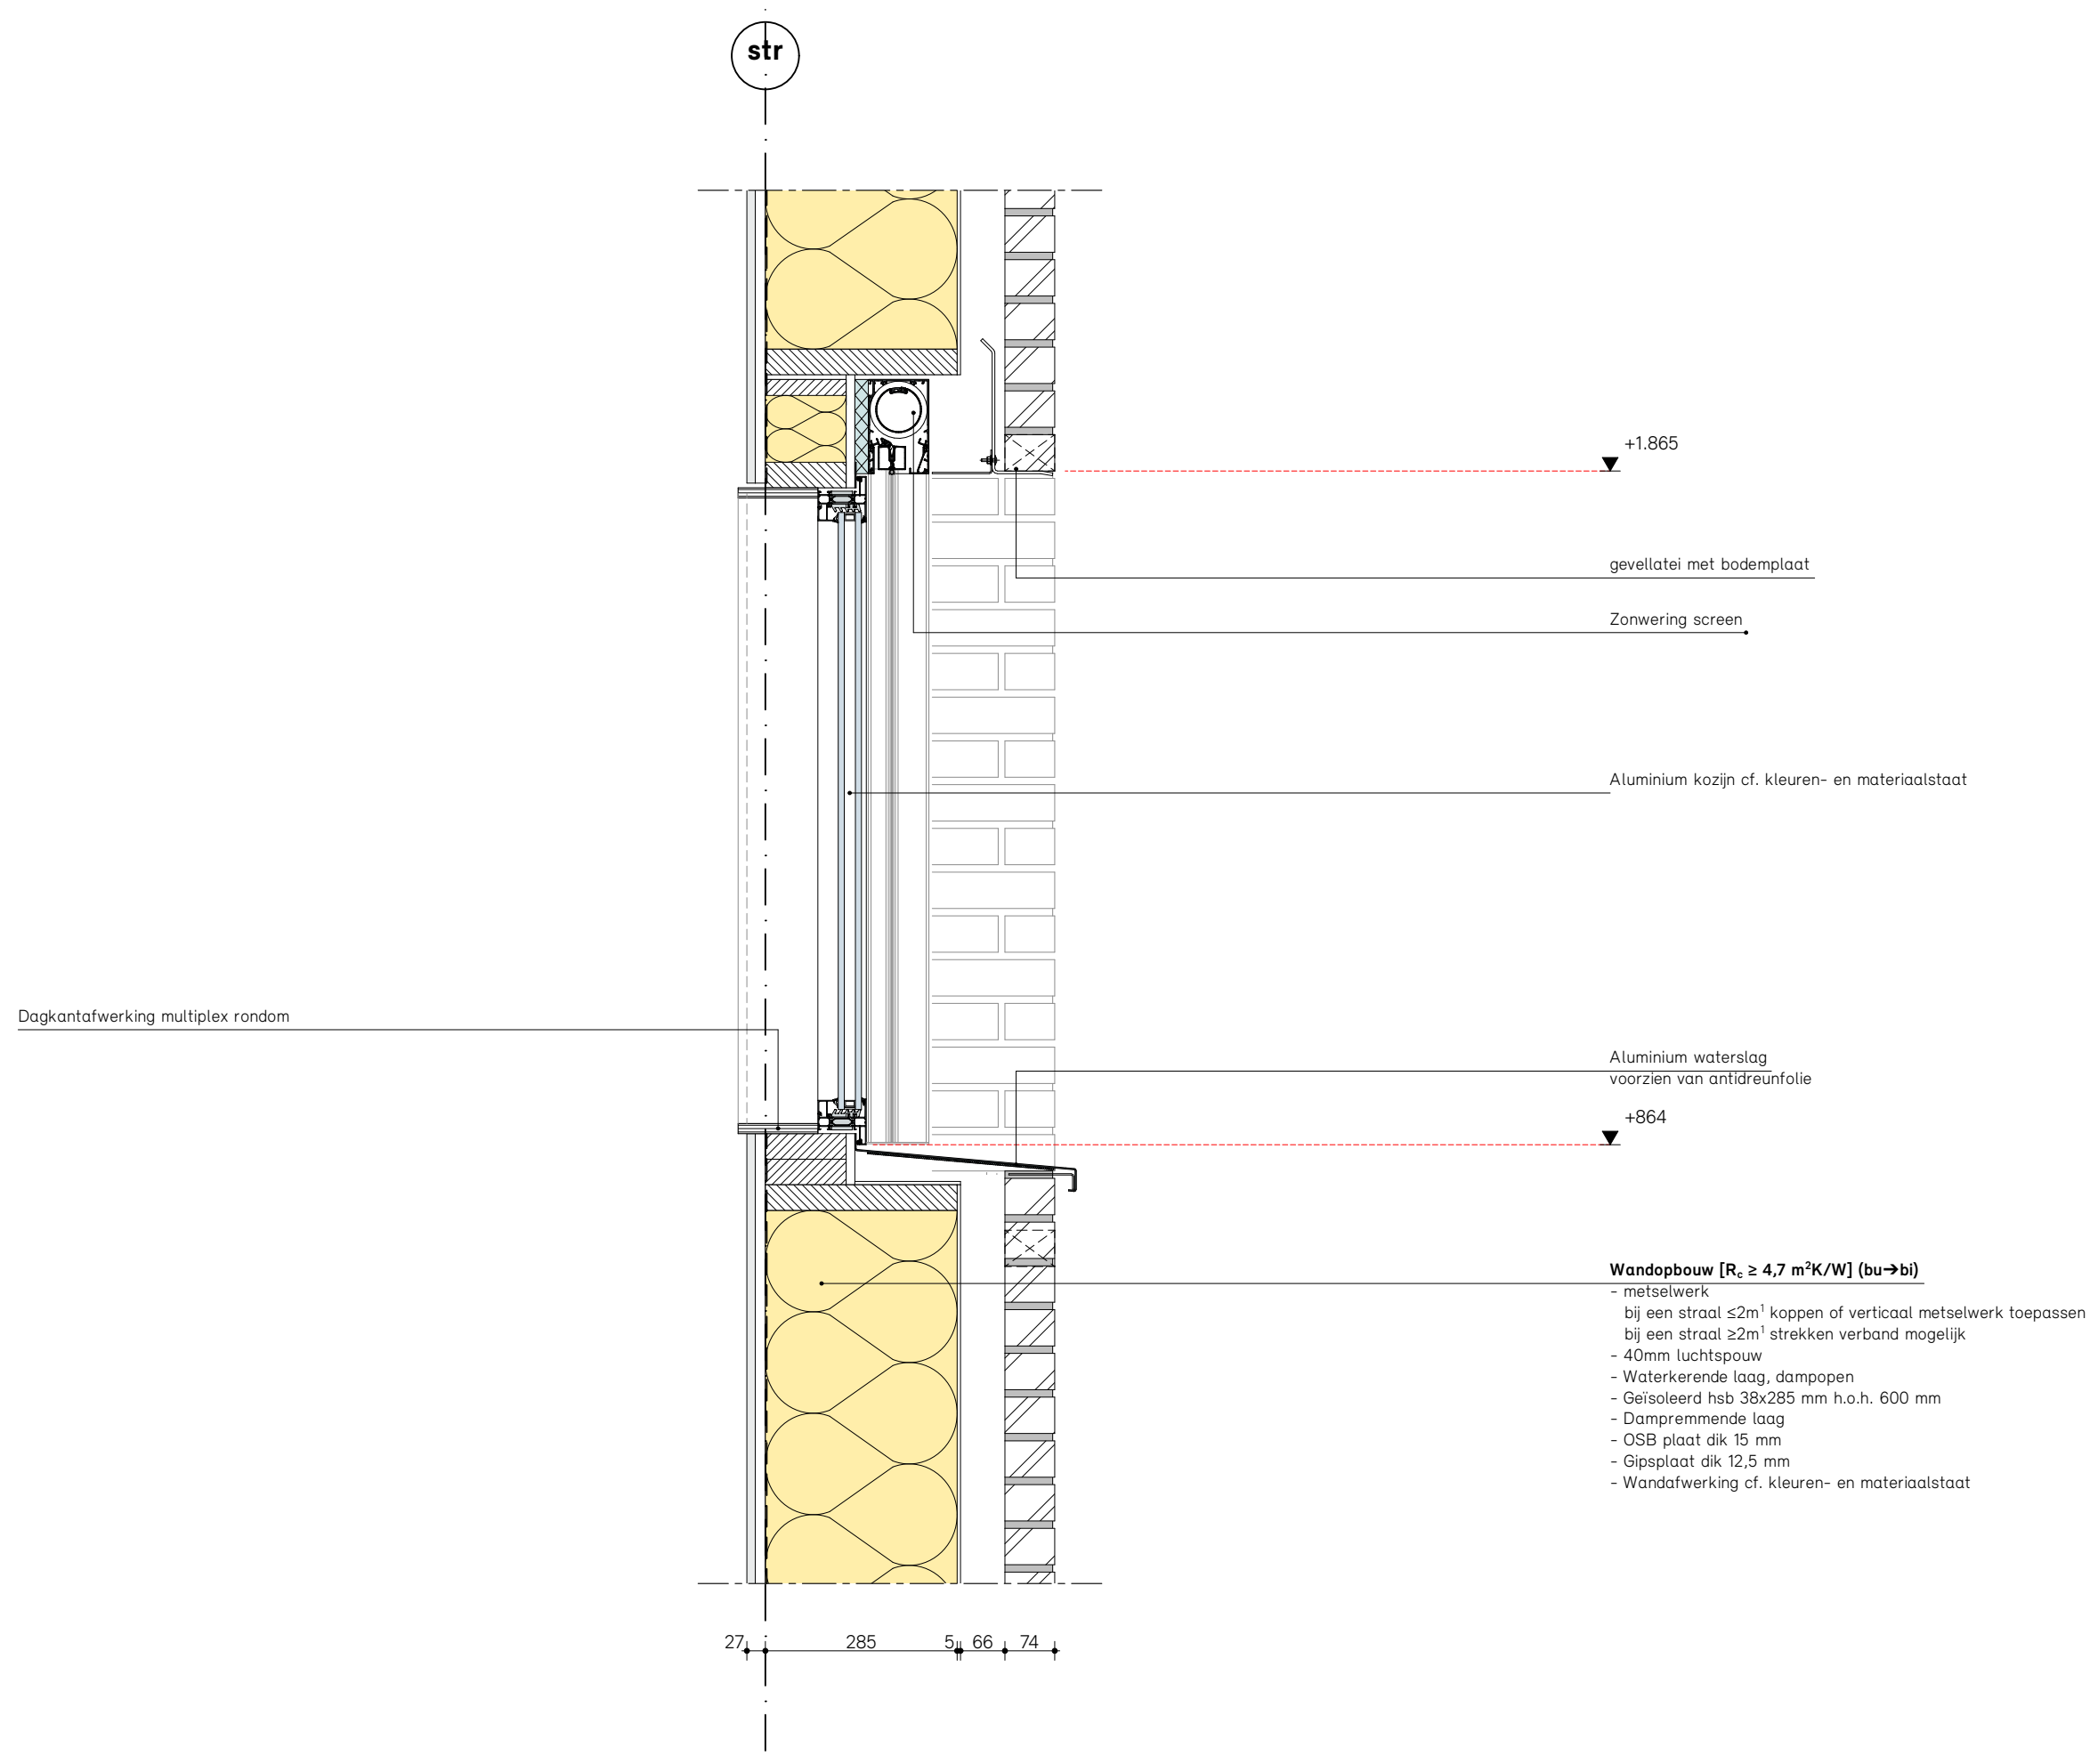

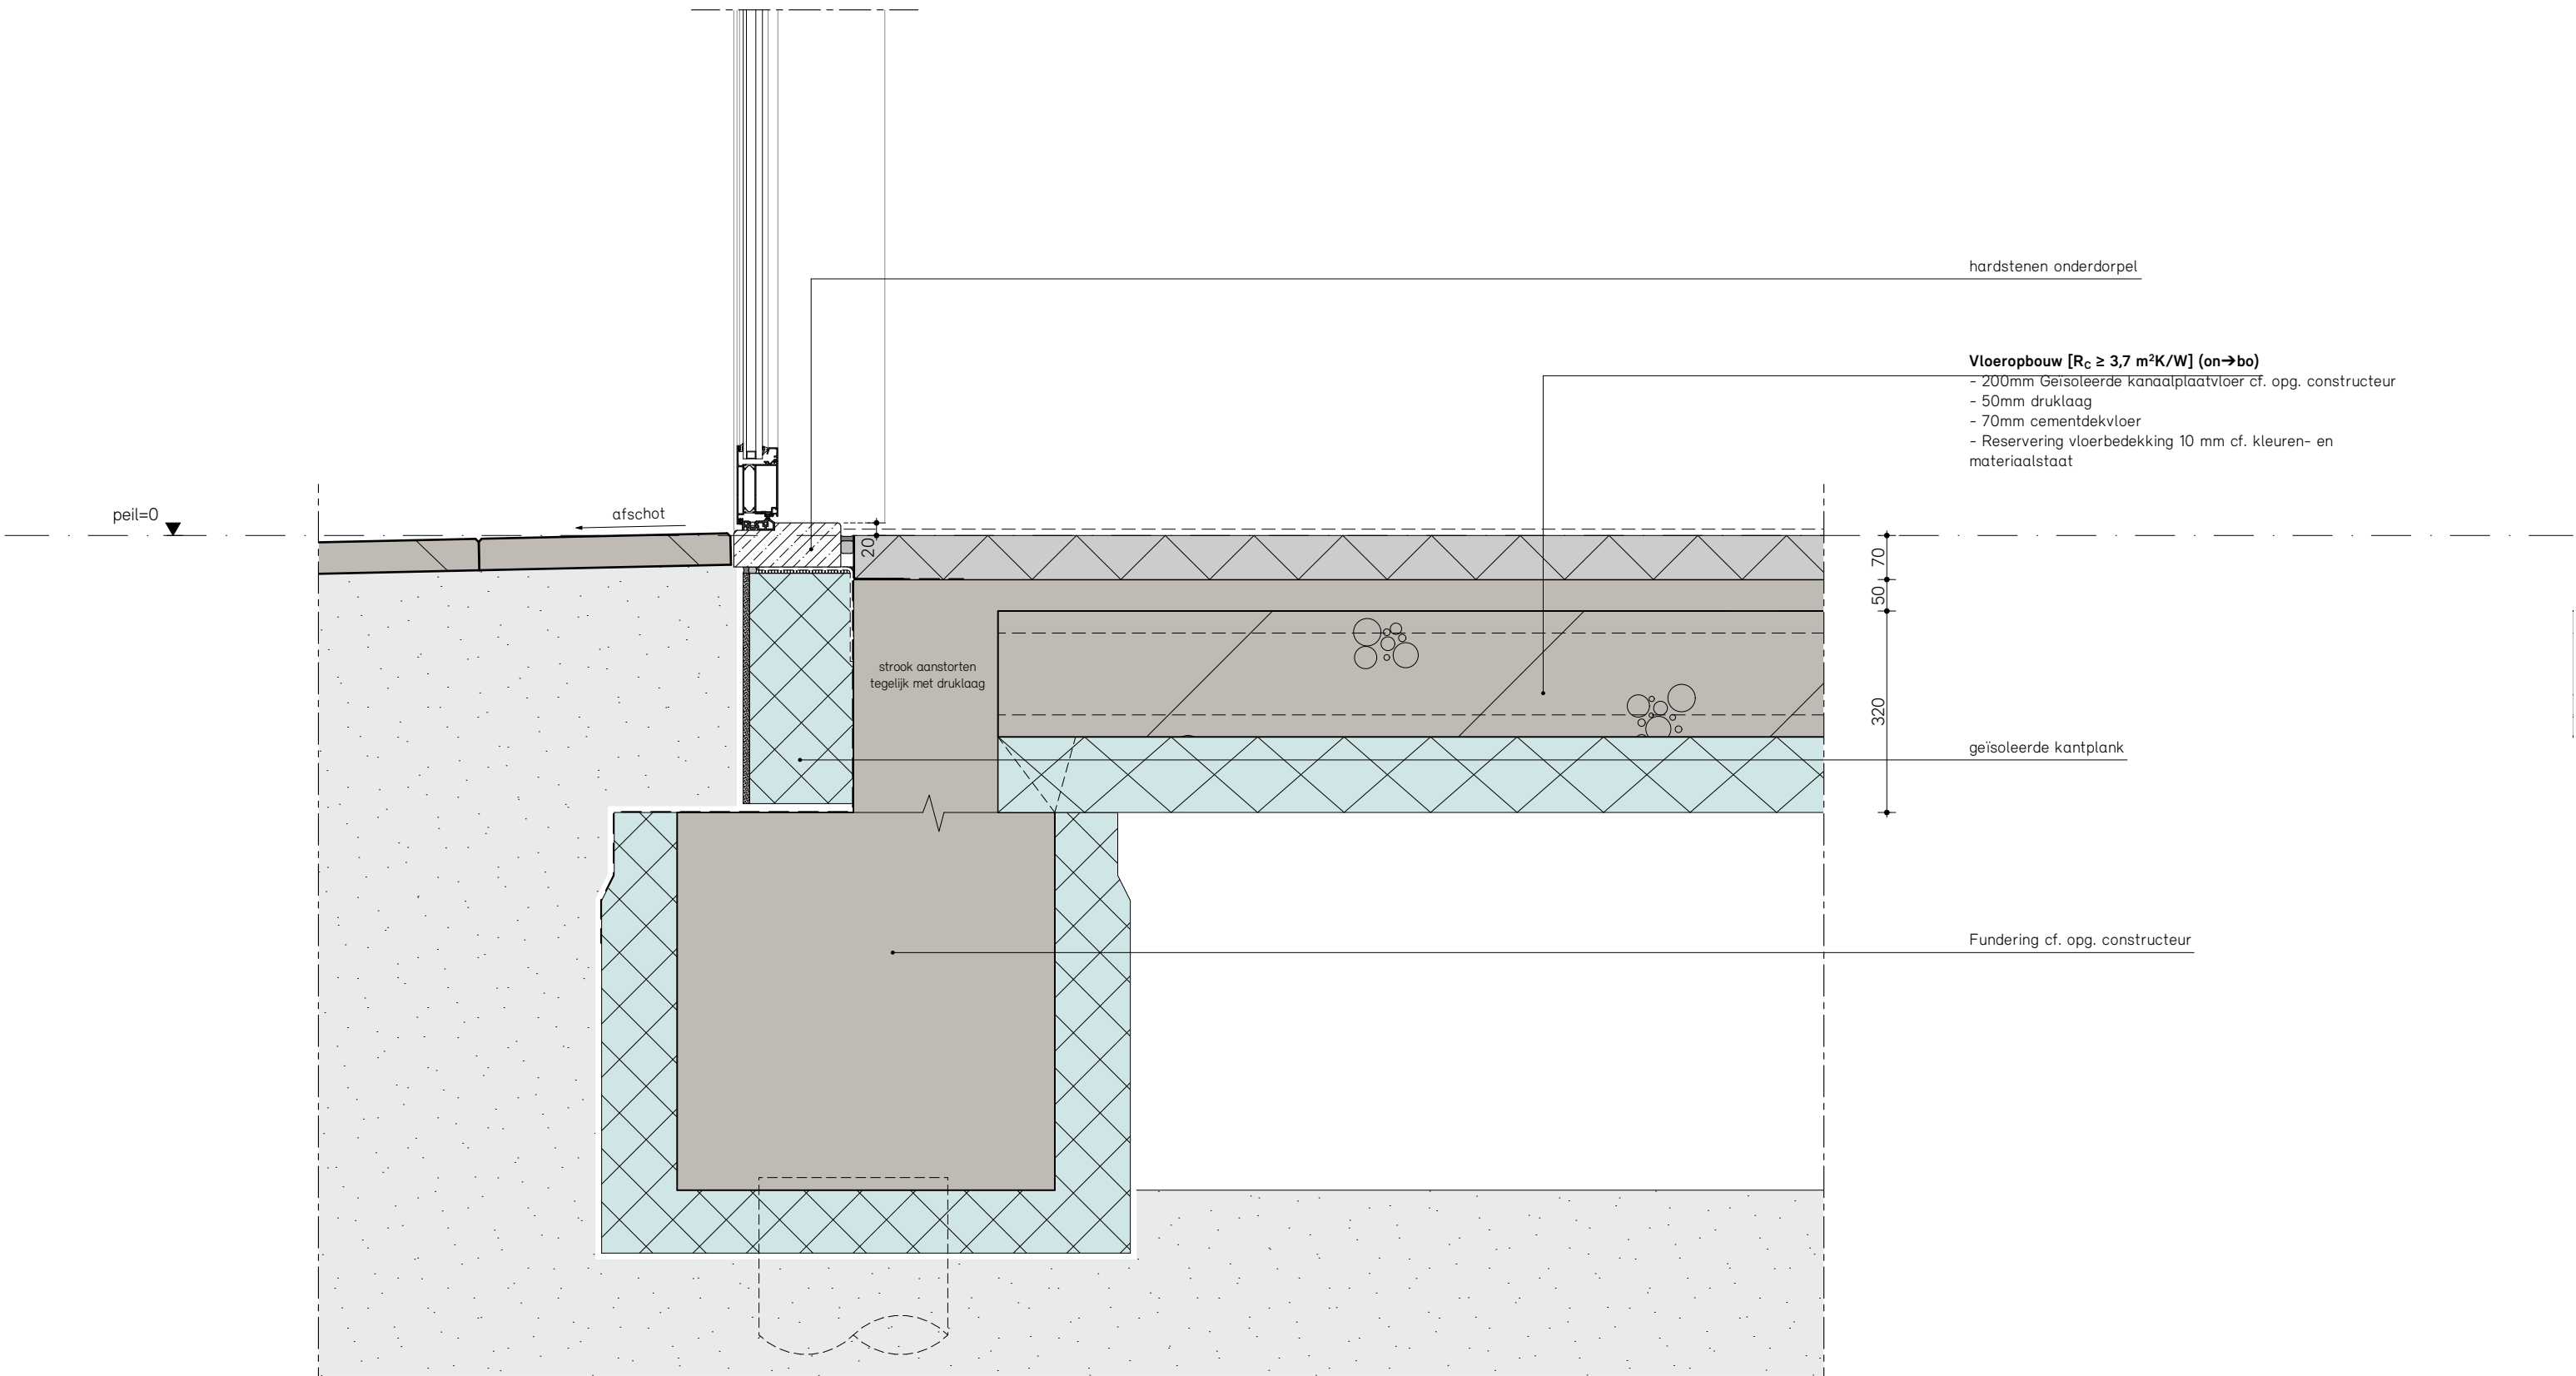

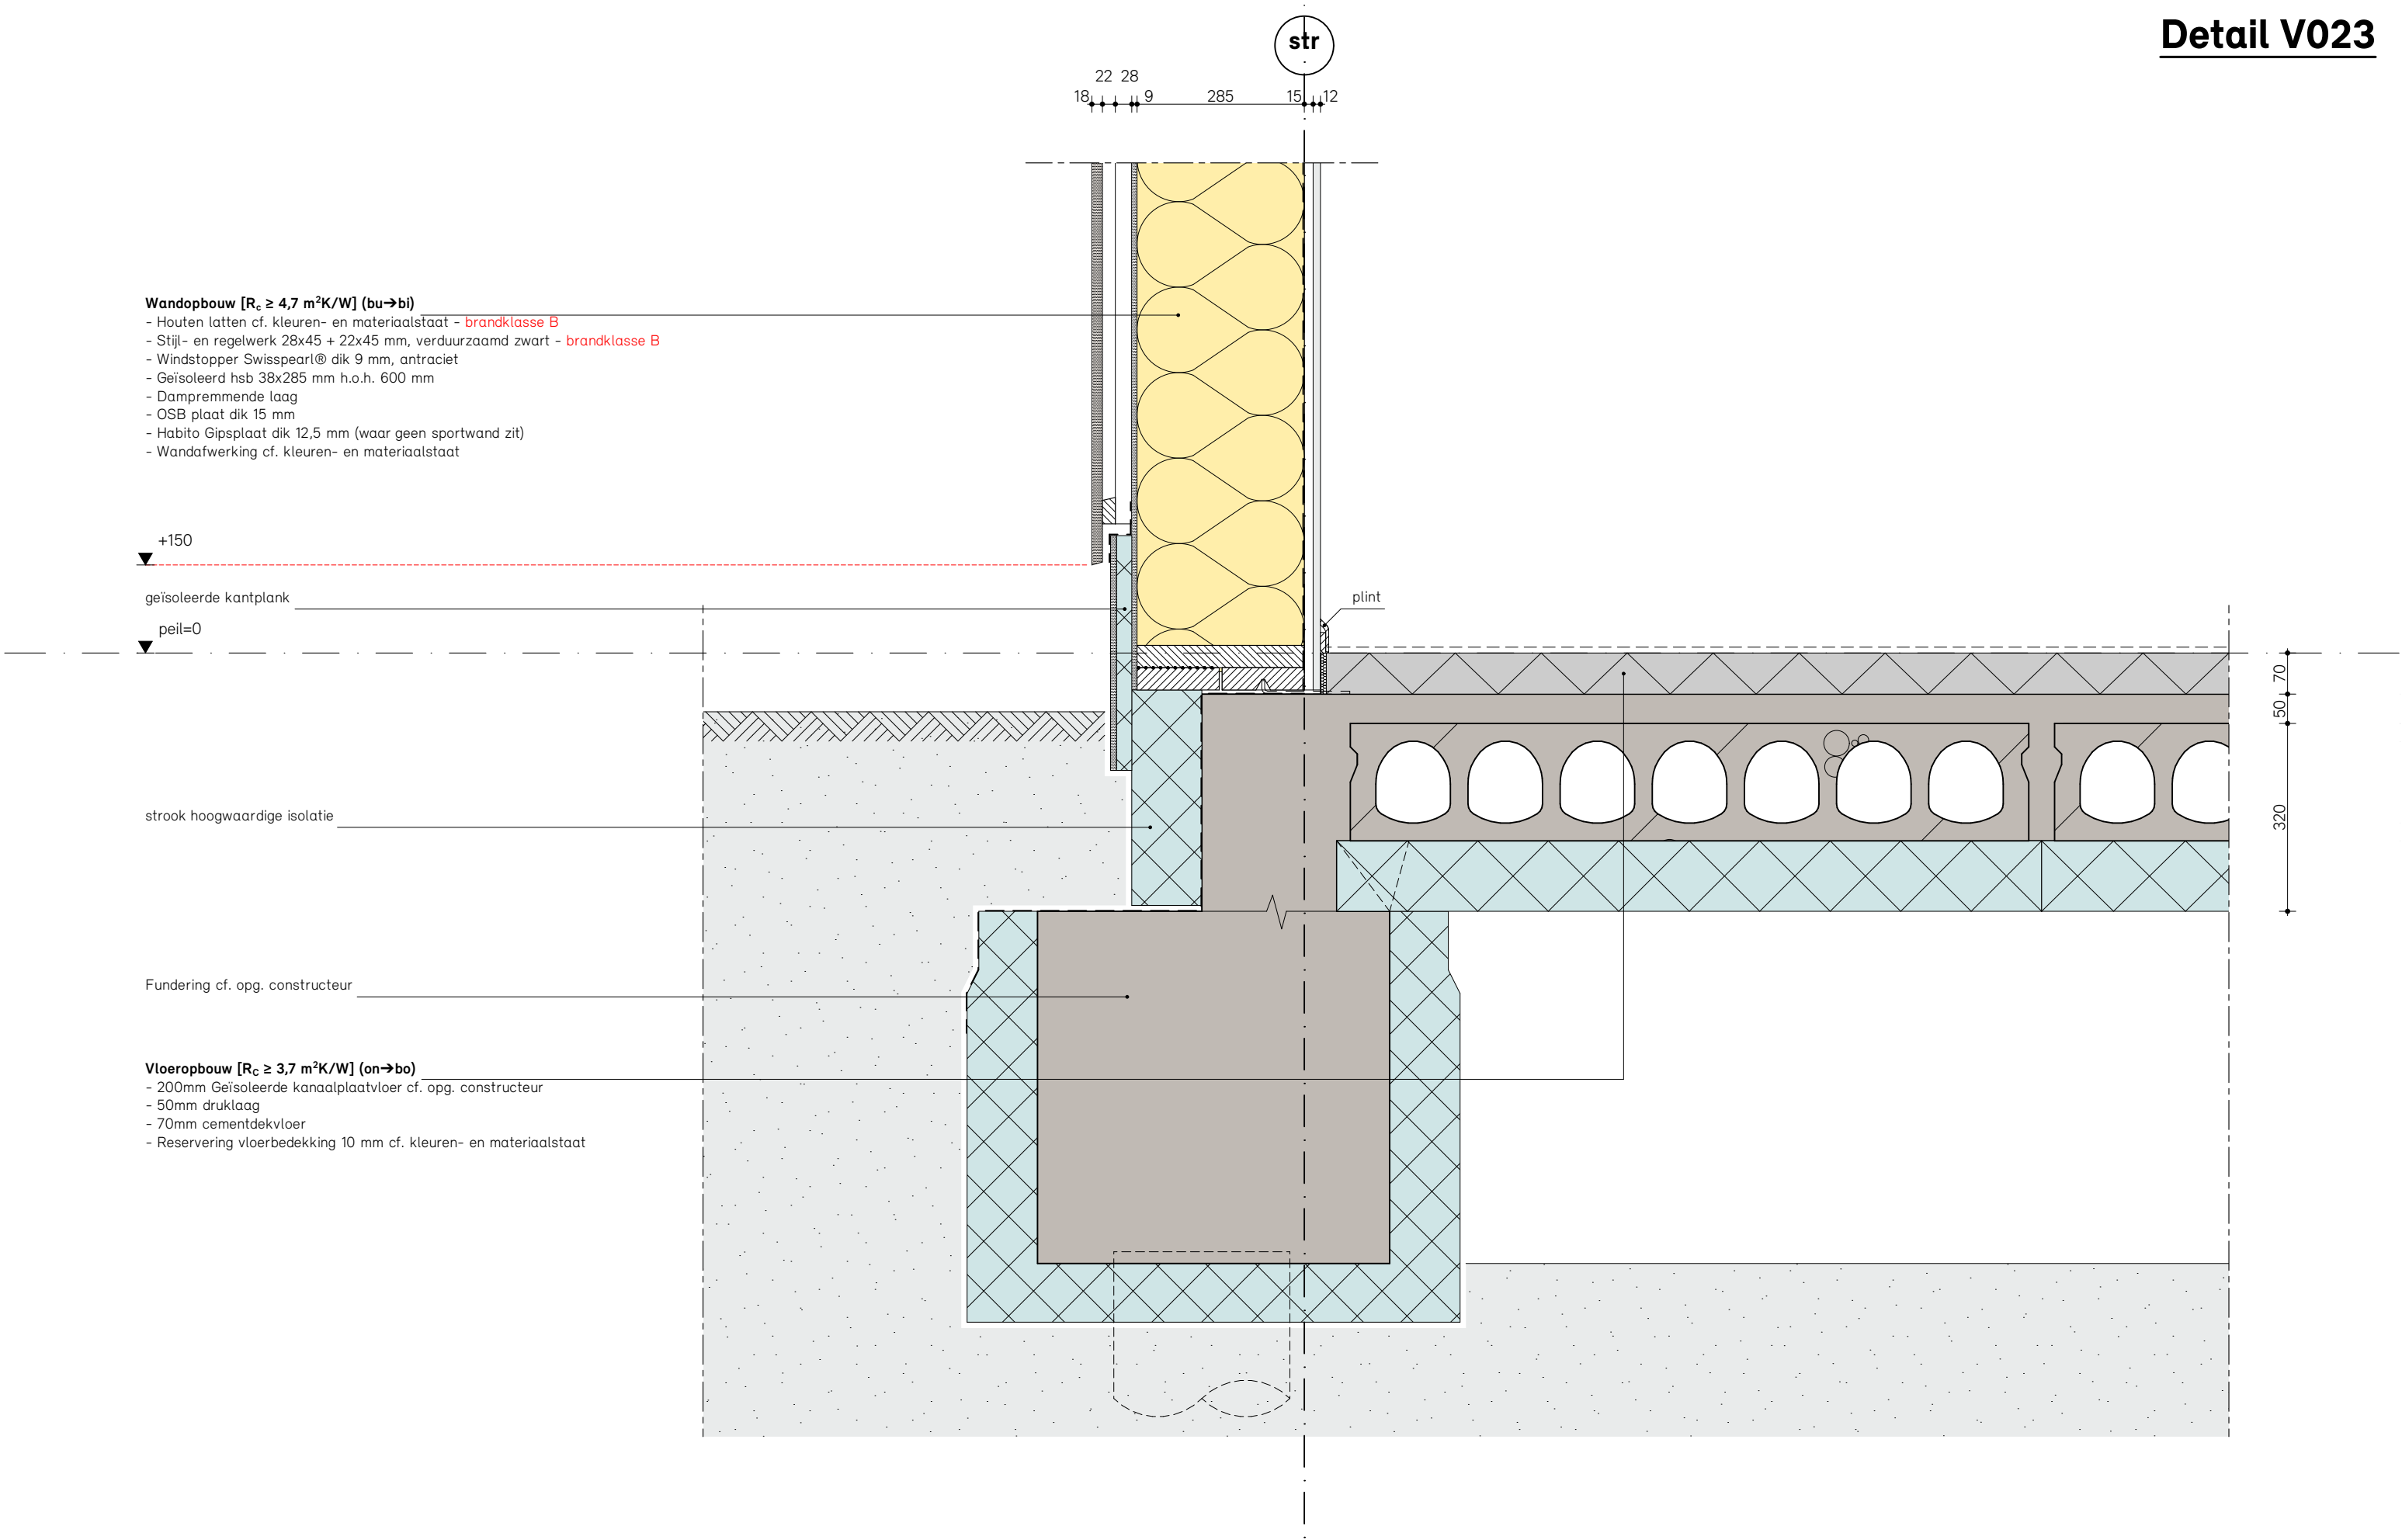

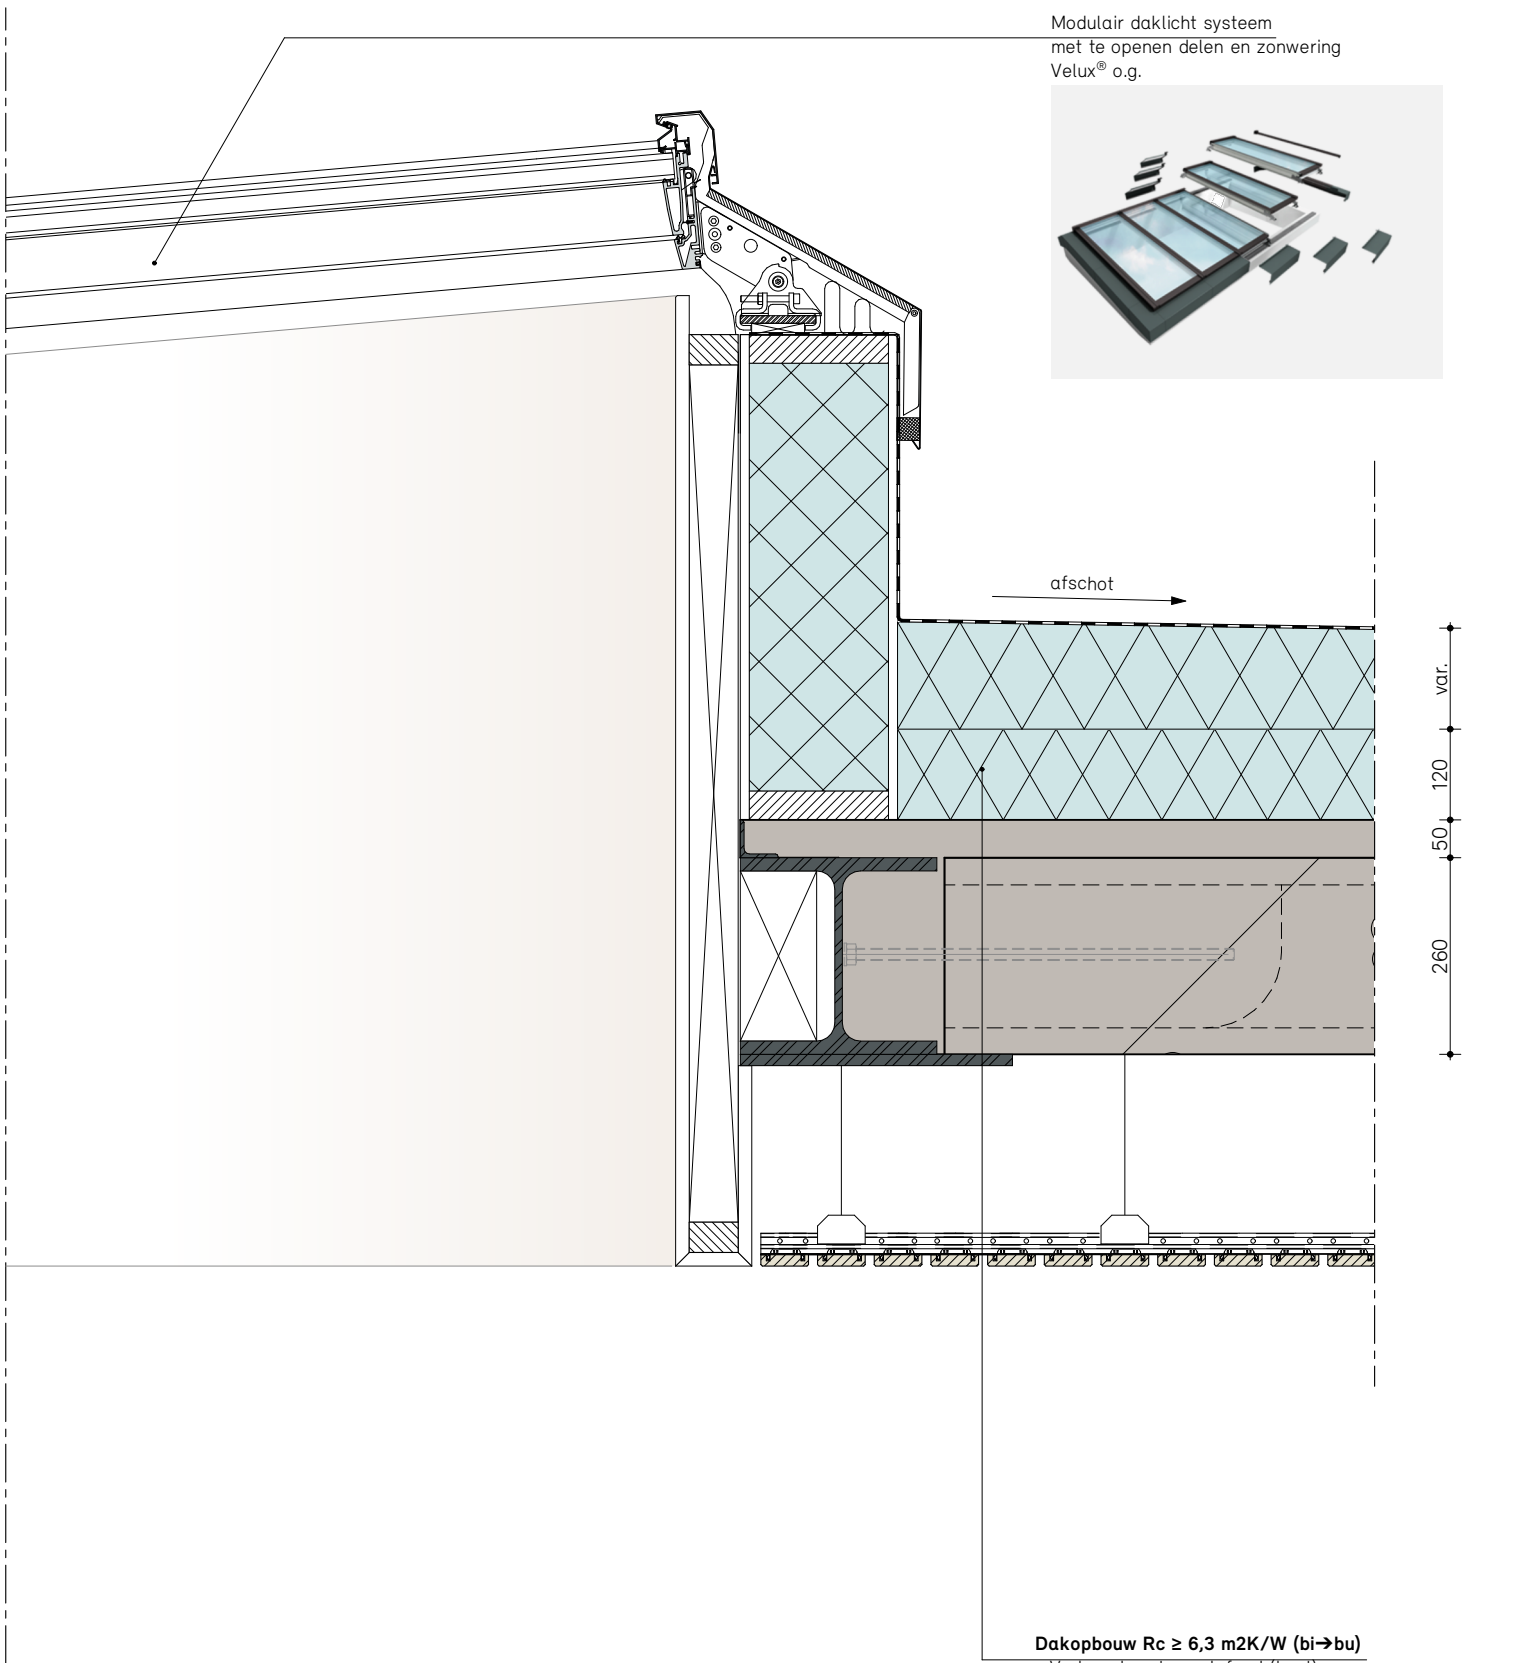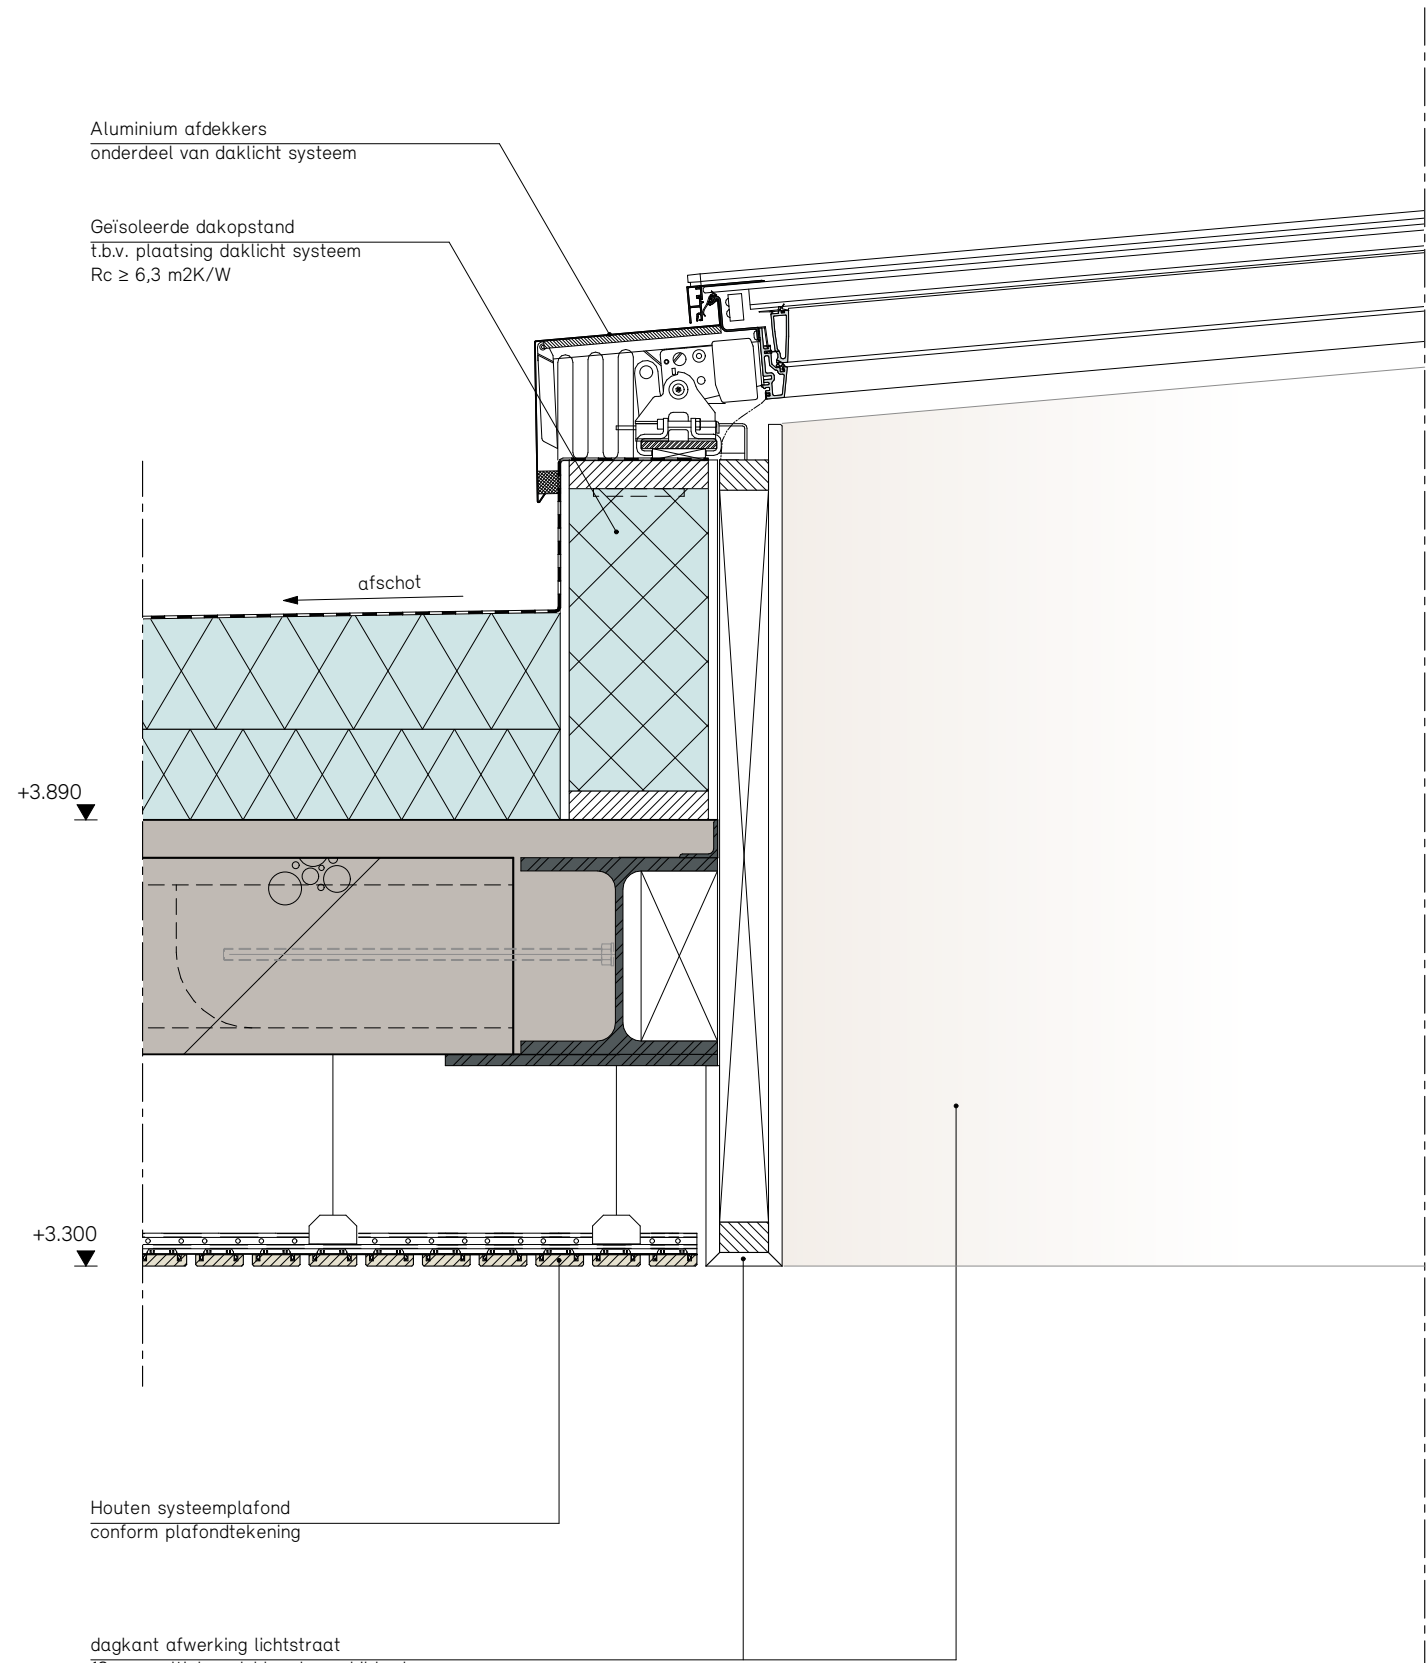

- Dakopbouw Rc ≥ 6,3 m2K/W (bi→bu)**
- Verlaagd systeemplafond (hout)
 - Dakvloer 260mm Kanaalplaatvloer + 50mm druklaag
 - Dampremmende laag
 - Drukvaste isolatie
 - Afschot isolatie
 - Dakbedekking wortelbestendig
 - Groendak op substraat en drainagelaag

