



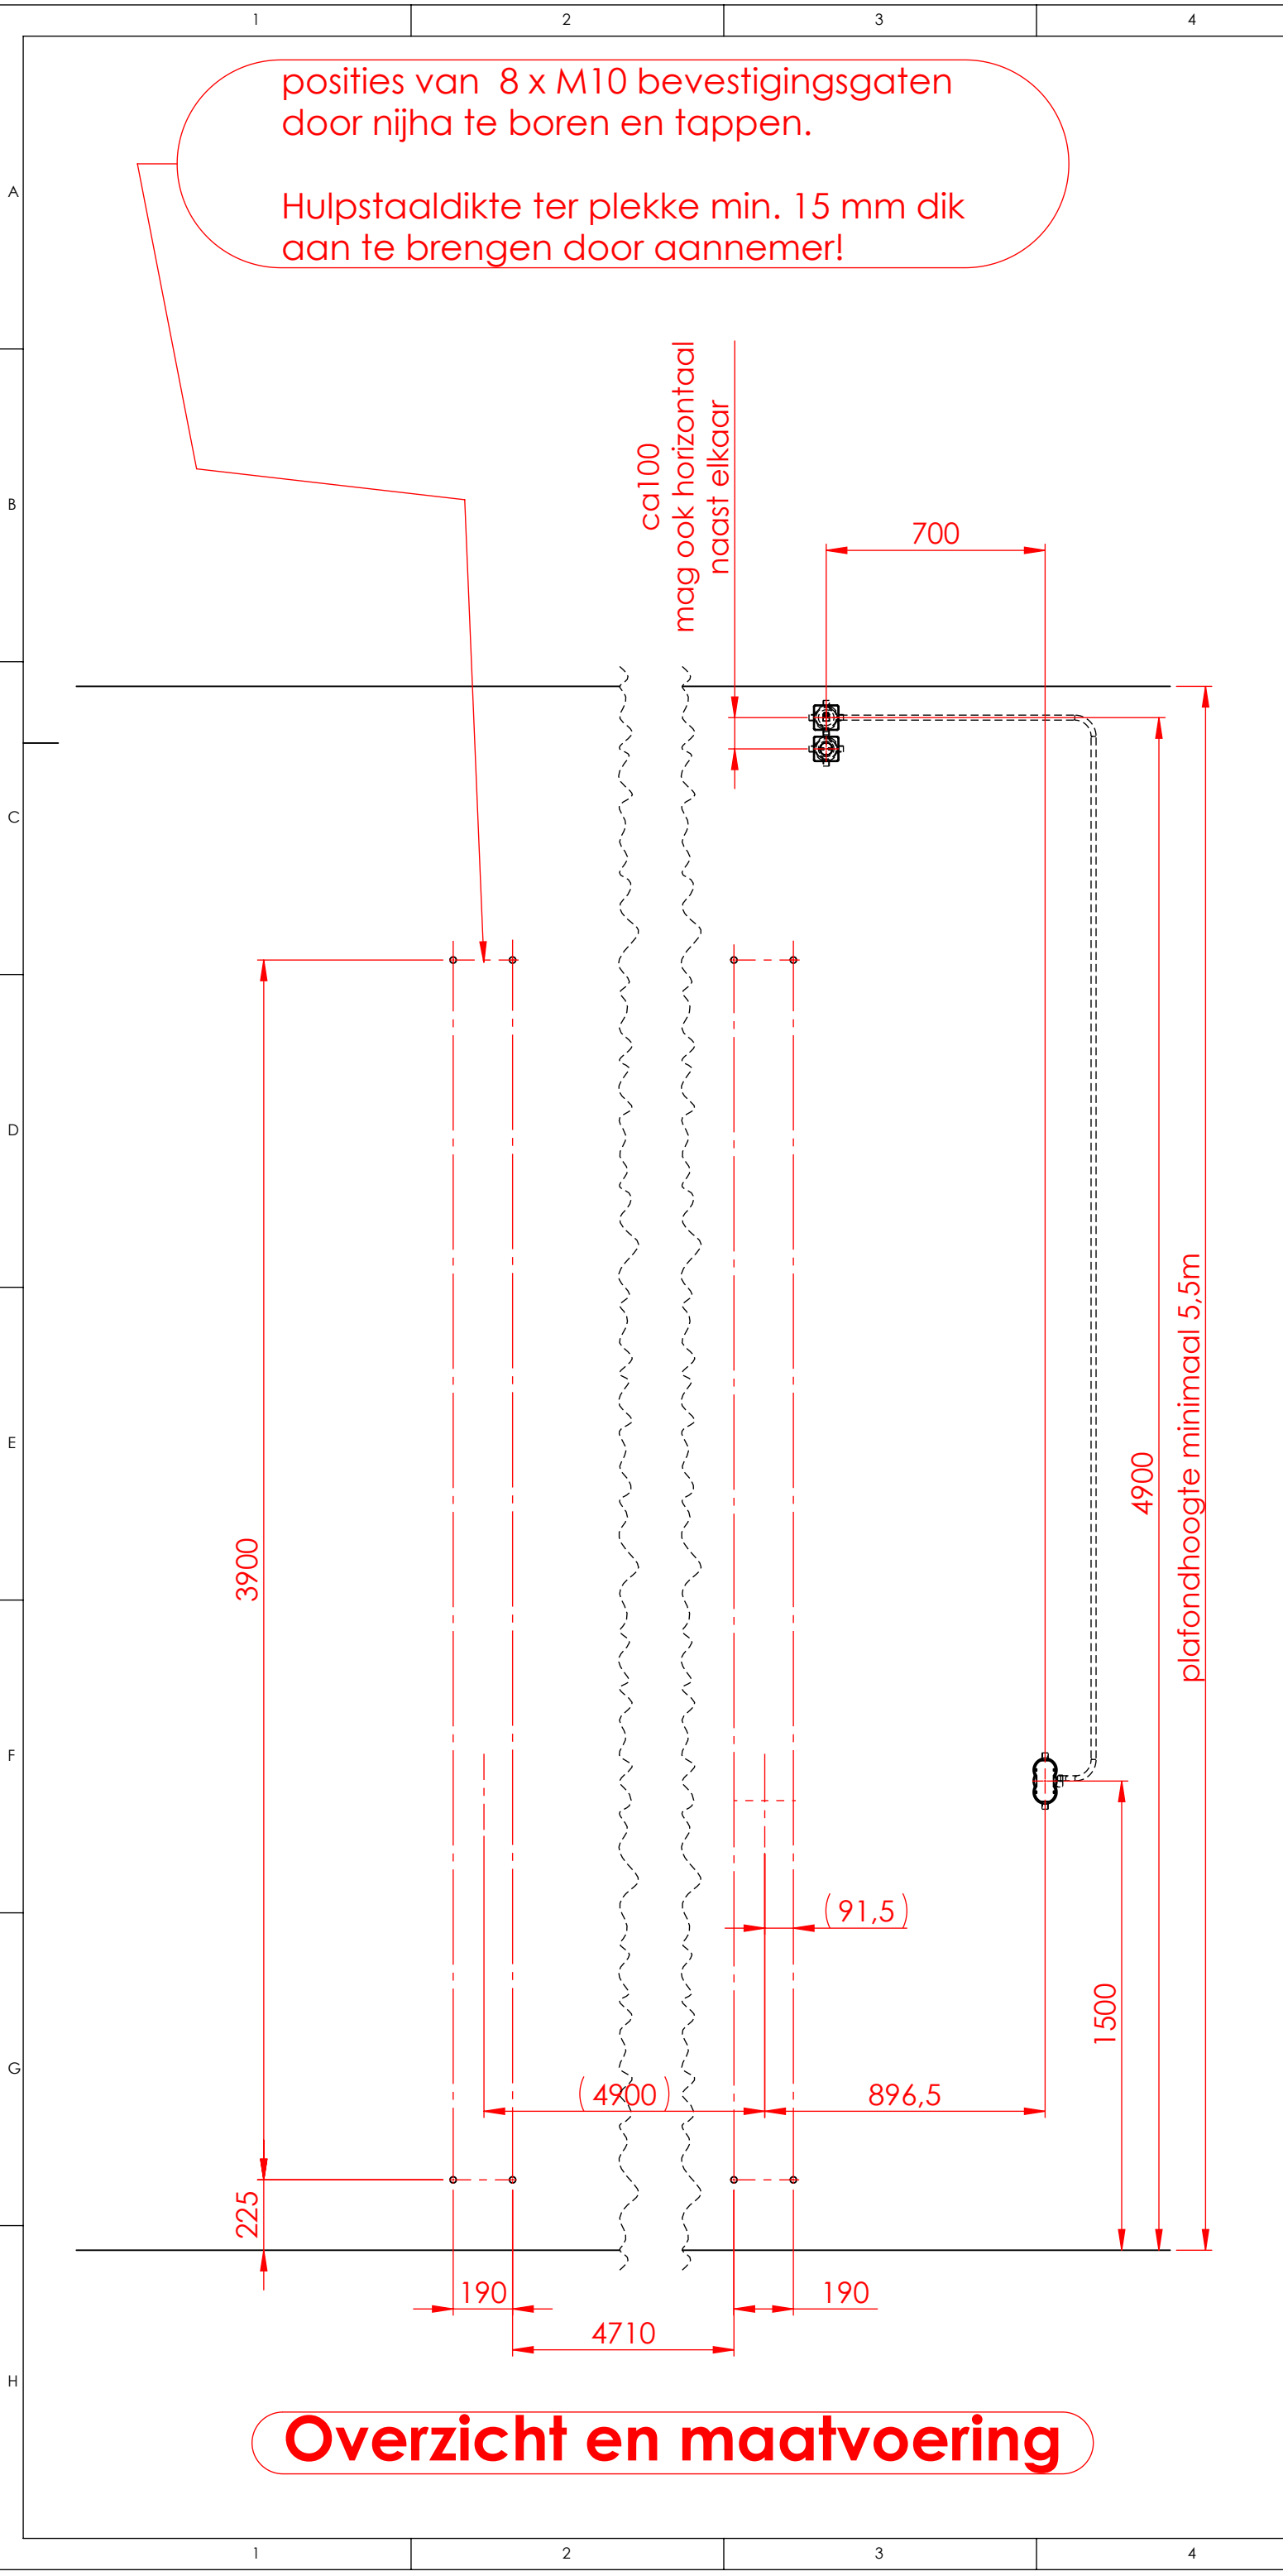


Overzicht en maatvoering

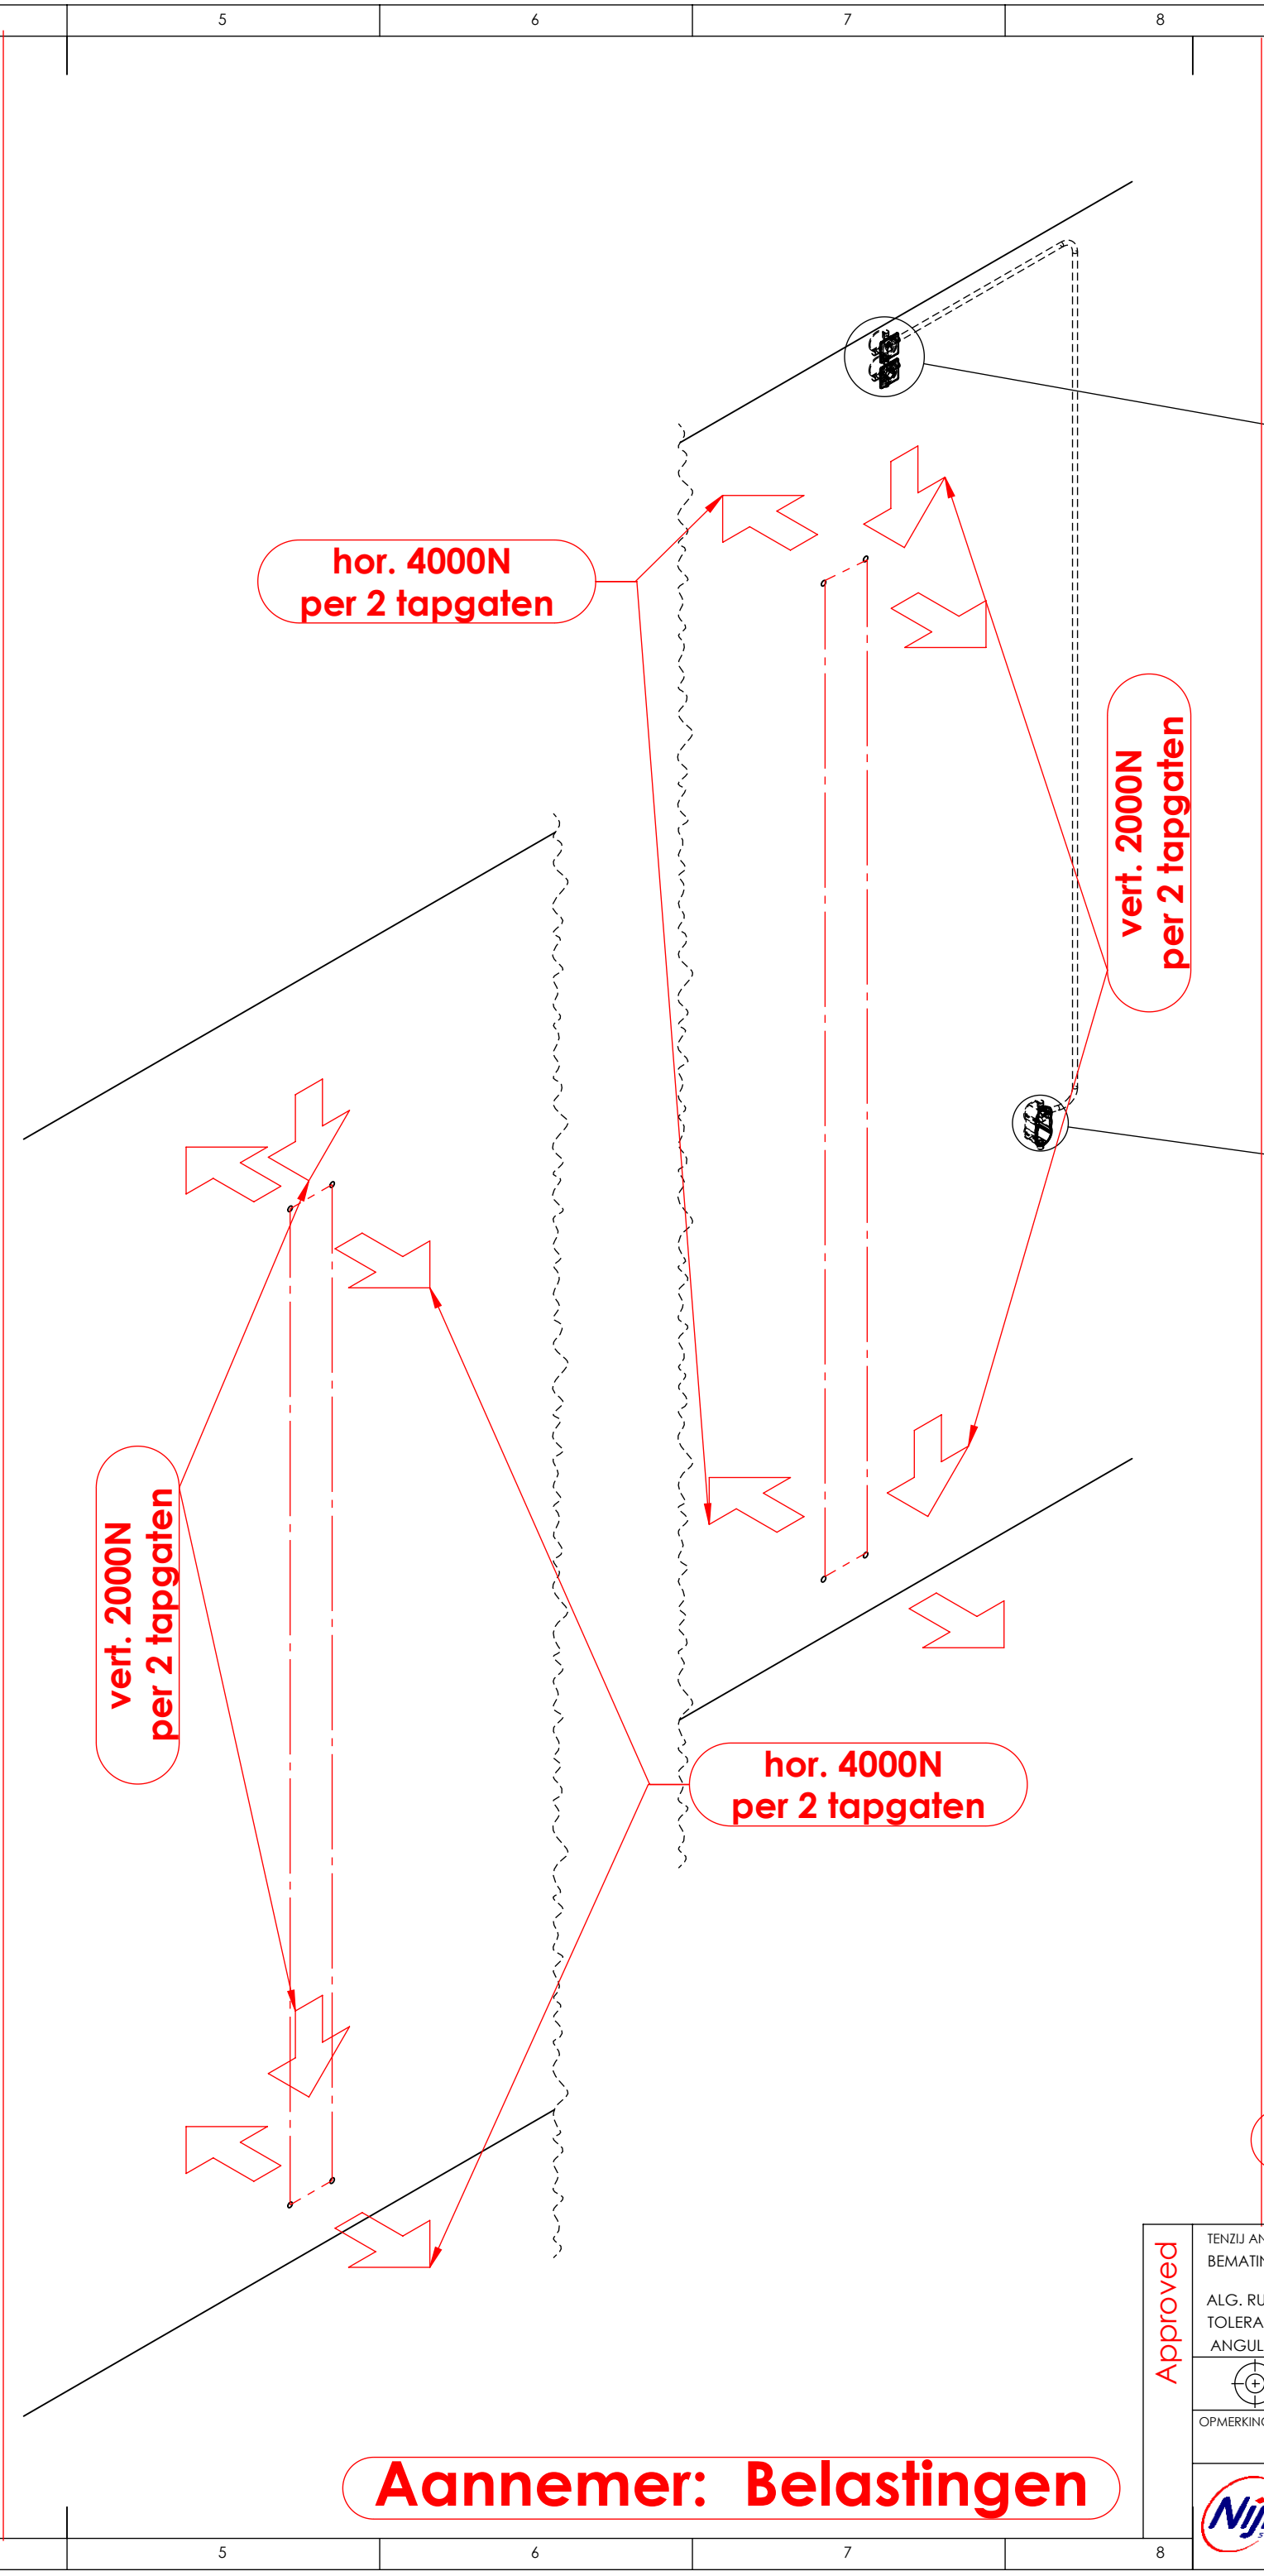


Aannemer: Belastingen

REVISIELIJST			
REVISIE	OMSCHRIJVING	DATUM	ENGINEER
B	Steek muurplaat 190 was 180	13-11-2025	HSc
A	andere Inbouwdoos (DUO-UHW50)	10-02-2023	HSc

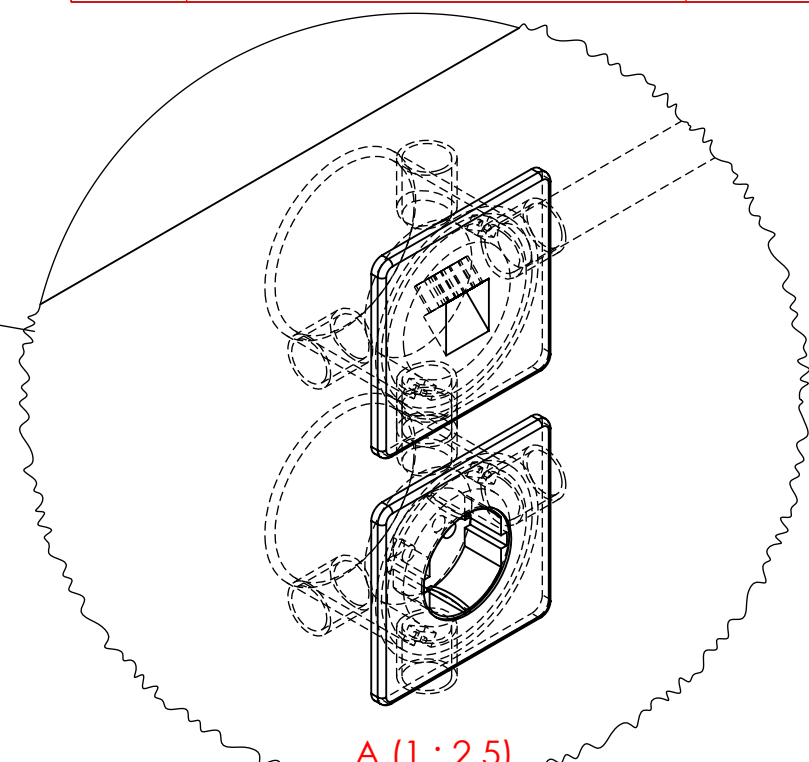

Lasdoos met contactdoos:
1* 1kw 230V met randaarde
1* cat5E UTP (enkel)
(mag ook combidoos zijn)

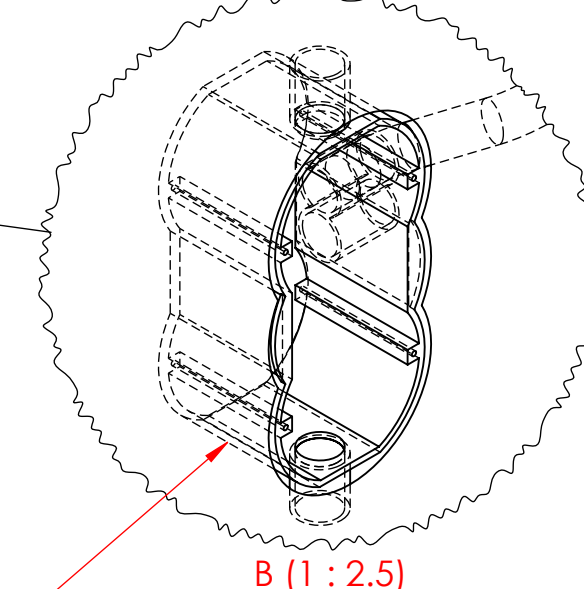


-lasdoos Attema DUO-UHW50 art. 1066
(boorhulp art.nr 1061)
-voorzien van 1 cat5 UTP kabel met stekker
-UTP kabel met stekker ca 10cm lang uit de muur
-bedieningsplek moet vrij zicht hebben op de installatie!


De sleutelschakelaar wordt door Nijha geleverd en aangebracht

Installateur: Installatiewerk

Approved	TENZIJ ANDERS VERMELD: BEMATING IN MILIMETERS		BEHANDELING:		AFBRAMEN EN KANTEN BREKEN TENZIJ ANDERS VERMELD		Adviestekening	
	ALG. RUWHEID : 6.3 TOLERANTIE : ±0.5mm ANGULAR : ±1°				Nijha behoudt alle eigendoms- en auteursrechten voor. Deze tekening of haar inhoud mag zonder toestemming van eigenaarsrechten noch geheel noch gedeeltelijk in welke vorm dan ook ter beschikking gesteld worden aan derden.			
	OPMERKING:		getekend akkoord		NAAM HSc	DATUM 30-08-2022	OMSCHRIJVING: BouwadviesWandmontage Wandtrampoline	
	POSTBUS 3 TEL: (31) 573-288555 FAX: (31) 573-254554 Email: Marketing@nijha.nl		MATERIAAL:		PROJECT NO. : - TEKENING NO. A700251-Wand		B	A2
		GEWICHT: 6987.0kg		SCHAAL: 1:20		BLAD 1 VAN 2		REVISIE KADER

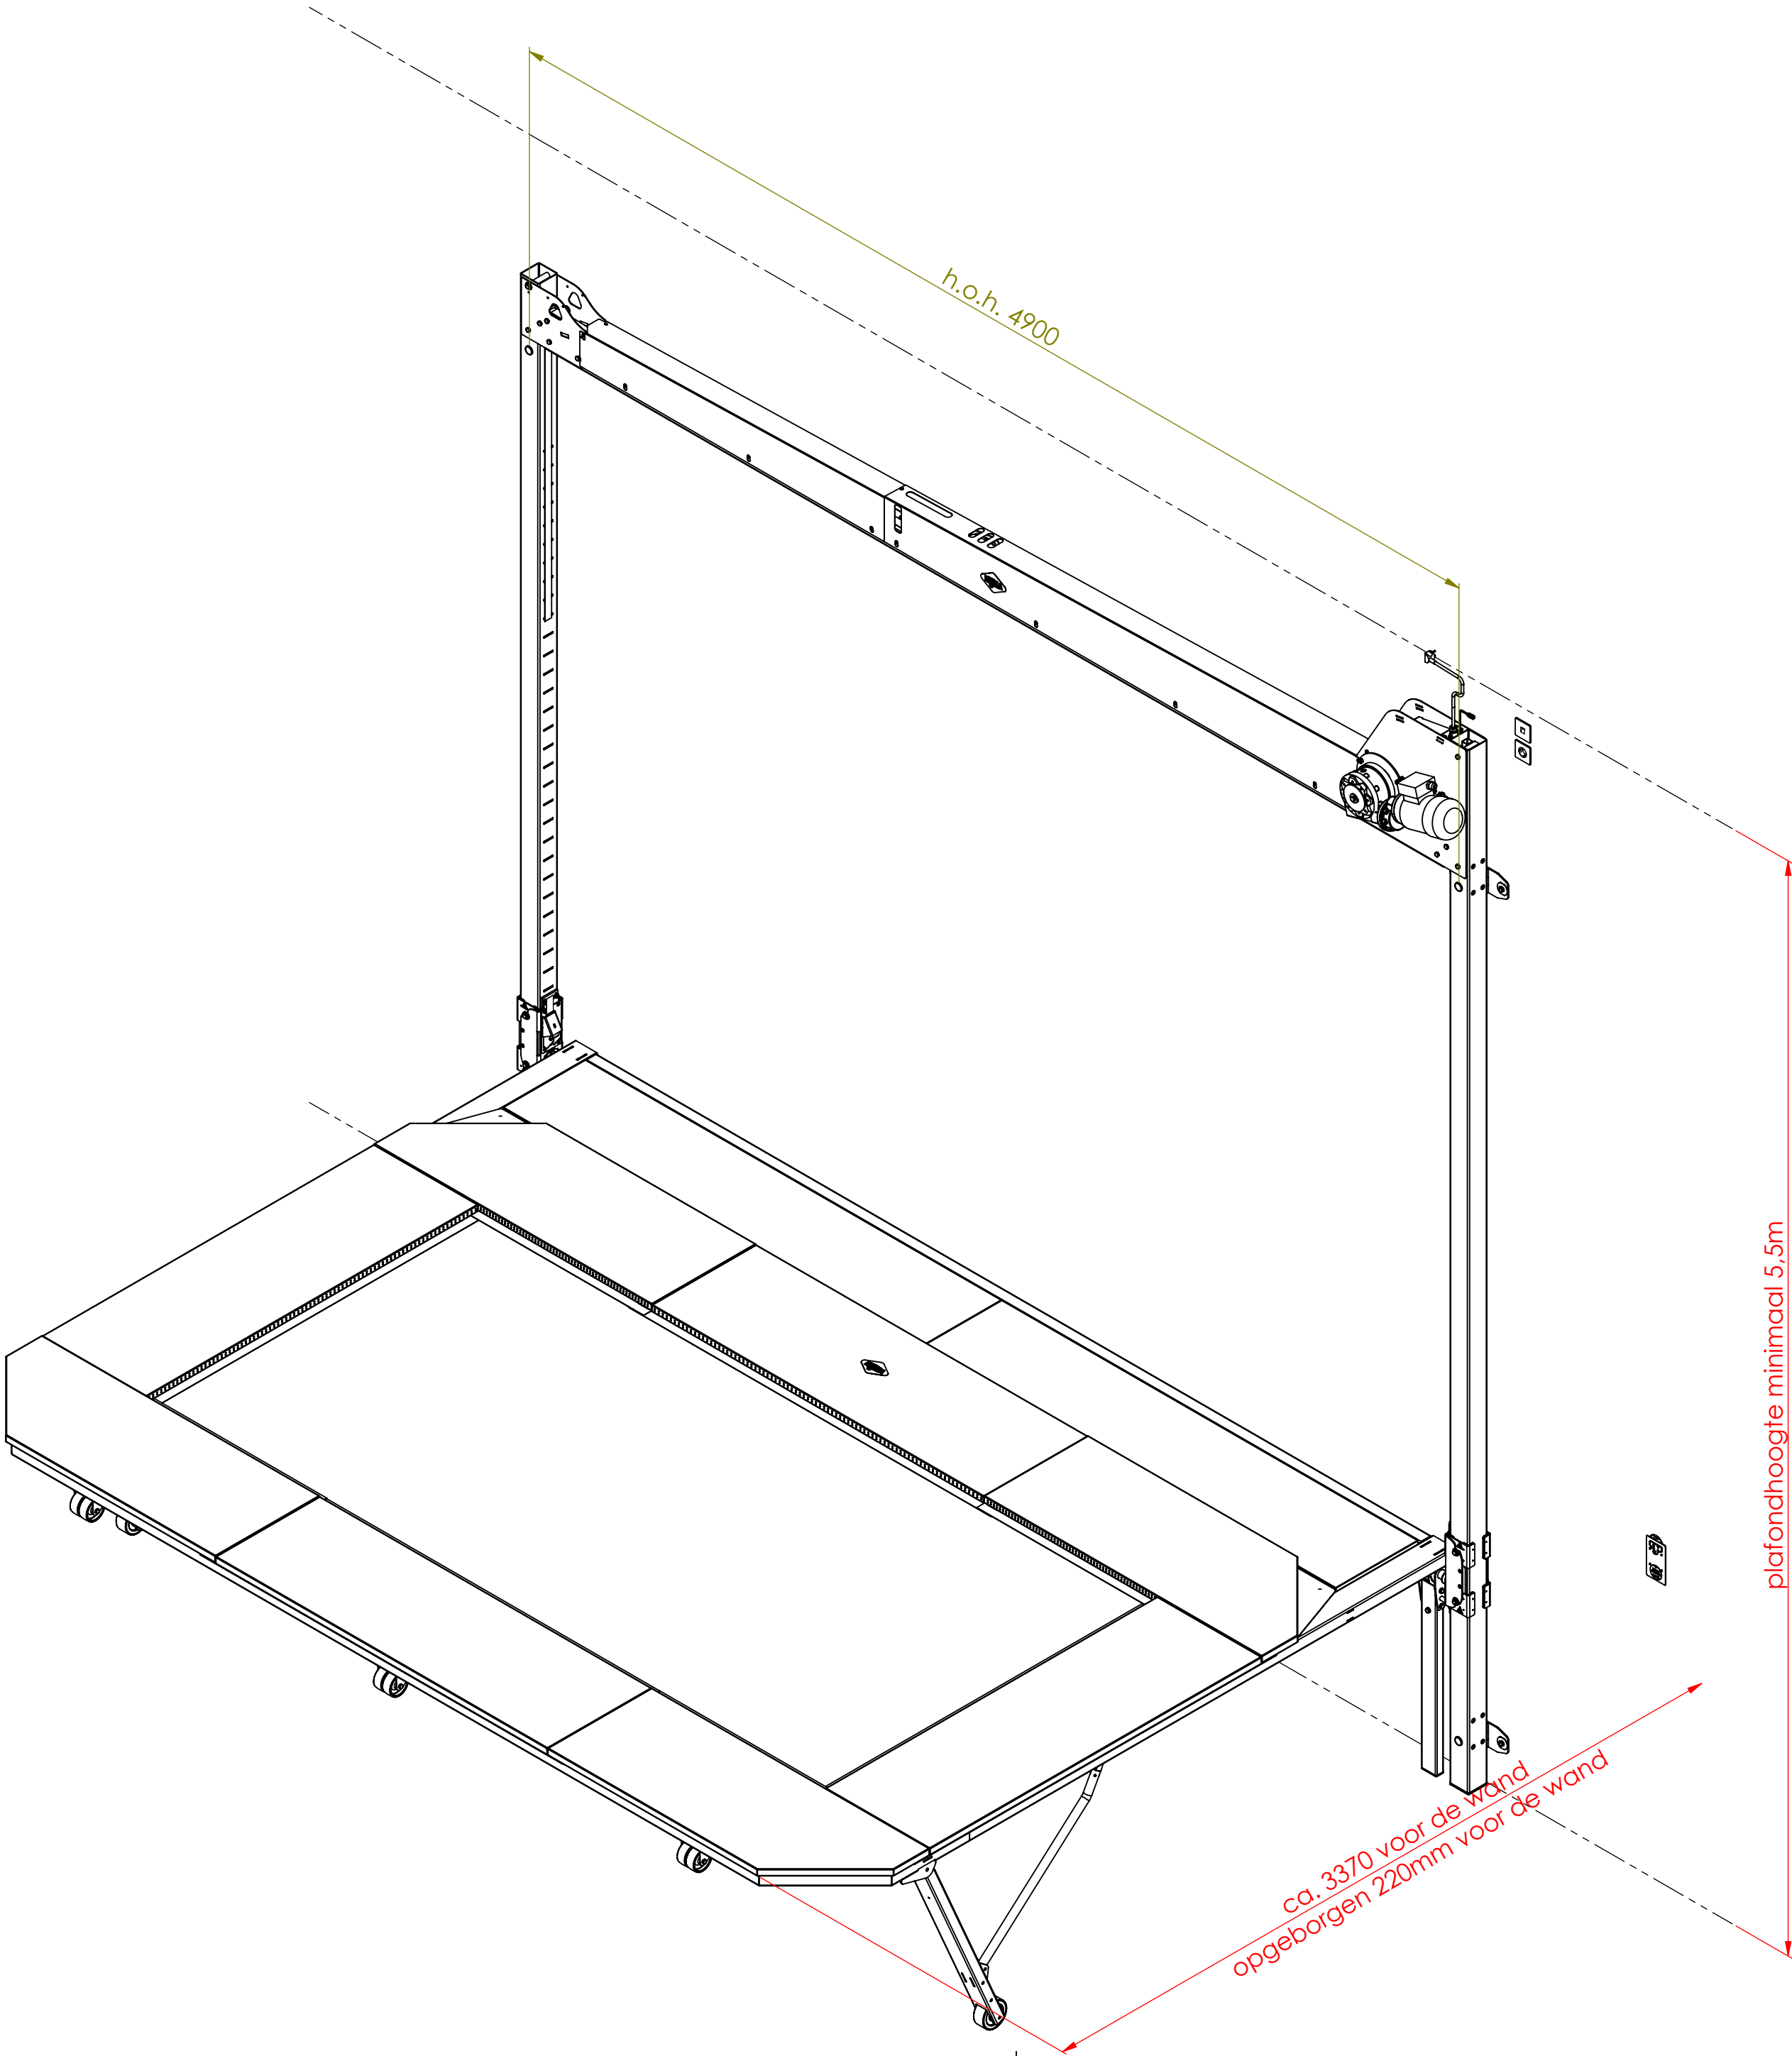

Approved

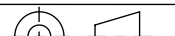TENZIJ ANDERS VERMELD: BEMATING IN MILIMETERS		BEHANDELING:		AFBRAMEN EN KANTEN BREKEN TENZIJ ANDERS VERMELD		Adviestekening	
ALG. RUWHEID : 6.3 TOLERANTIE : ±0.5mm ANGULAR : ±1°				Nijha behoudt alle eigendoms- en auteursrechten voor. Deze tekening of haar inhoud mag zonder toestemming van eigenaresse noch geheel noch gedeeltelijk in welke vorm dan ook ter beschikking gesteld worden aan derden.			
		getekend HSc		NAAM		DATUM	
		akkoord				30-08-2022	
OPMERKING:				OMSCHRIJVING: BouwadviesWandmontage Wandtrampoline			
				MATERIAAL:		PROJECT NO. -	
POSTBUS 3 TEL: (31)573-288555 FAX:(31)573-254554 Email:Marketing@nijha.nl				GEWICHT: 6987.0kg		TEKENING NO. A700251-Wand	
						REVISIE	
						KADER	
				SCHAAAL: 1:50		BLAD 2 VAN 2	

8