
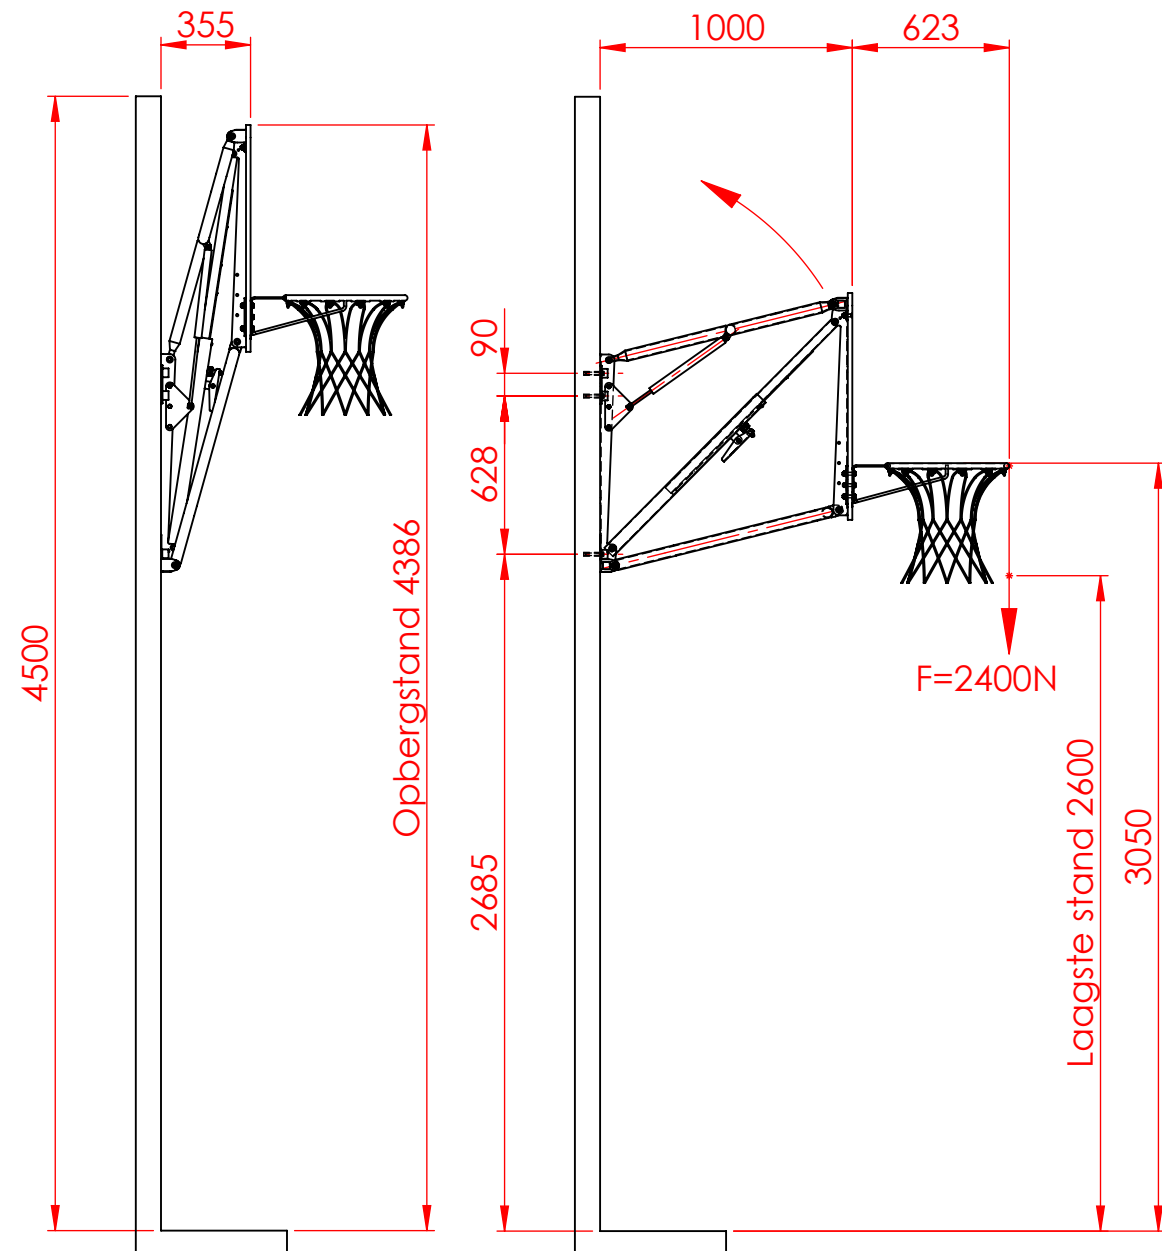



De beschikbare zaalhoogte dient minimaal 4500mm te zijn!

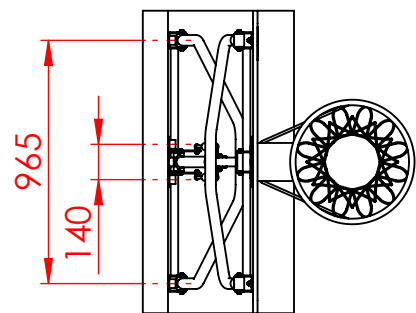

Montagepunten t.b.v. installatie

Voorkeur:
Staal aanbrengen op
de aangegeven posities

Drukpunt installatie
100x100mm vlak met
de bevestigingspunten.

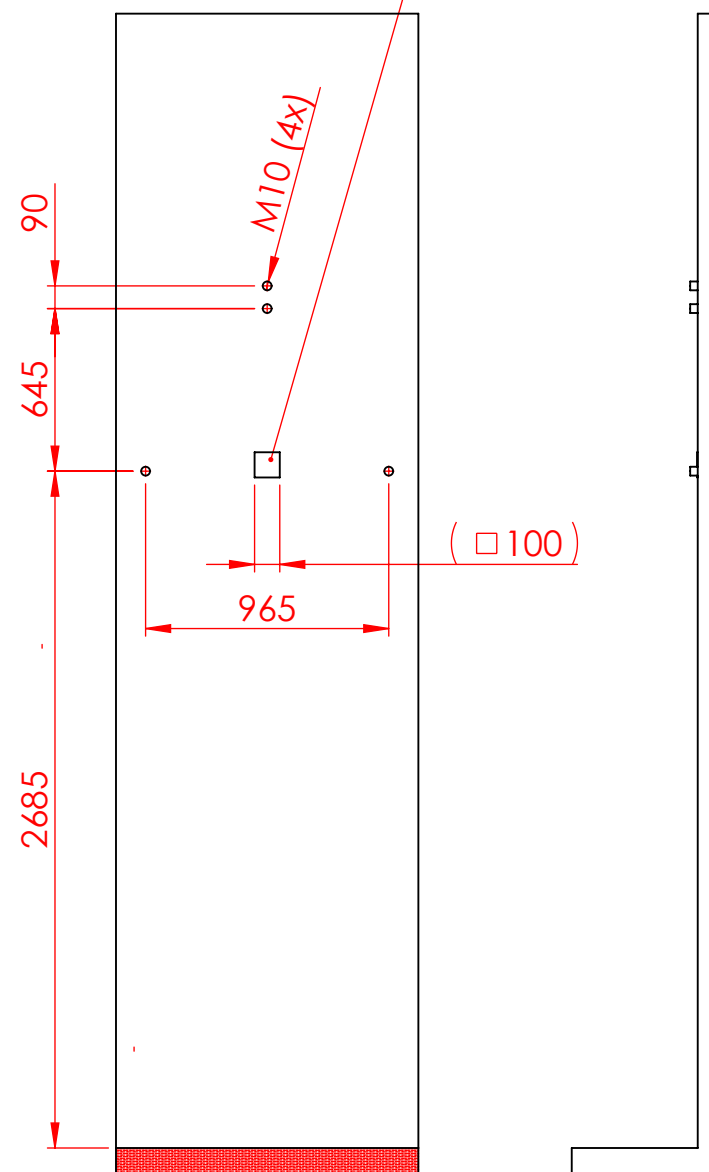


Montage op de muur als er geen
staal aan is gebracht

Drukpunt installatie
100x100mm vlak met
de bevestigingspunten.

Krachten op
de wand

$F \geq 1,0$ kN
per bout

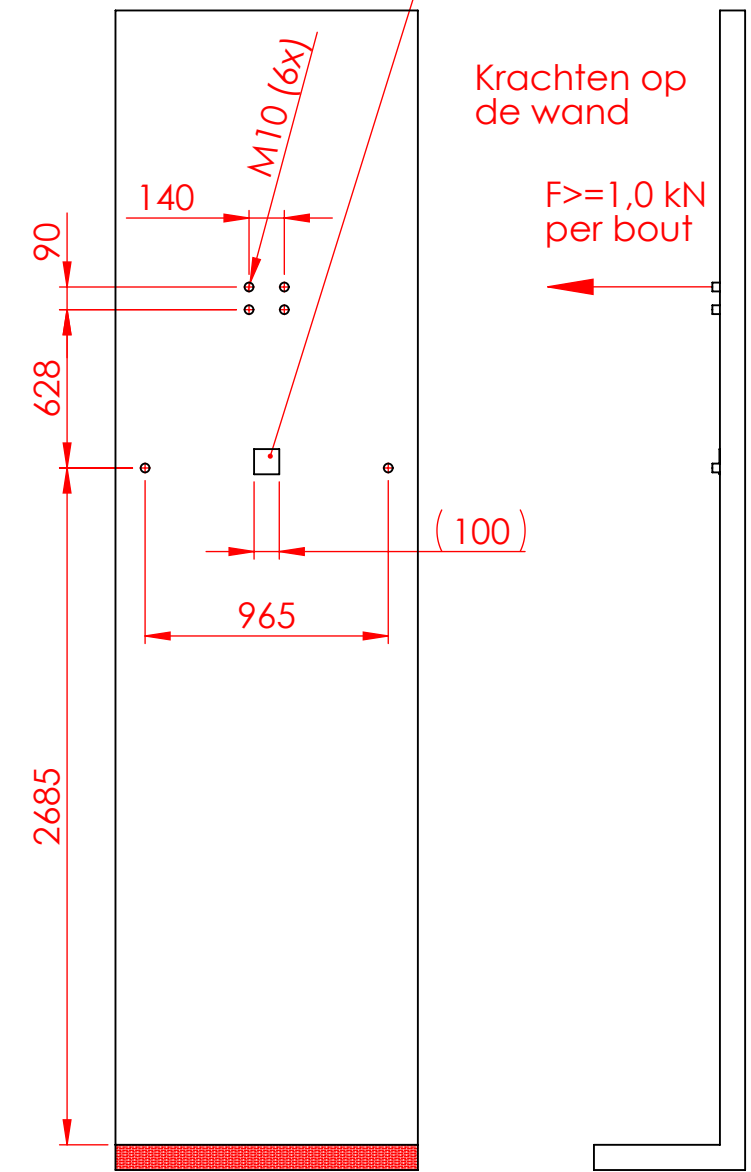


REVISIELIJST

REVISIE	OMSCHRIJVING	DATUM	ENGINEER

Approved

TENZIJ ANDERS VERMELD:
BEMATING IN MILIMETERS
6,3
ALG. RUWHEID :
TOLERANTIE : $\pm 0,5$ mm
ANGULAR : $\pm 1^\circ$

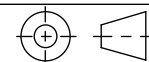

OPMERKING:

BEHANDELING:

	NAAM	DATUM
getekend	GV	10-10-2022
akkoord	GV	10-10-2022

AFBRAMEN EN KANTEN BREKEN
TENZIJ ANDERS VERMELD

Adviestekening

Nijha behoudt alle eigendoms- en auteursrechten voor. Deze tekening of haar inhoud mag zonder toestemming van eigenaresse noch geheel noch gedeeltelijk in welke vorm dan ook ter beschikking gesteld worden aan derden.

OMSCHRIJVING:
**Basketbalinstallatie gasveerbediening
Dubbele gasveer**



POSTBUS 3
TEL.: (31) 573-288555
FAX: (31) 573-254554
Email: Marketing@nijha.nl

MATERIAAL:

GEWICHT: 664792.3 kg

PROJECT NO. -

TEKENING NO. **A710524**

SCHAAL: 1:30

- **A3**

REVISIE KADER

BLAD 1 VAN 1