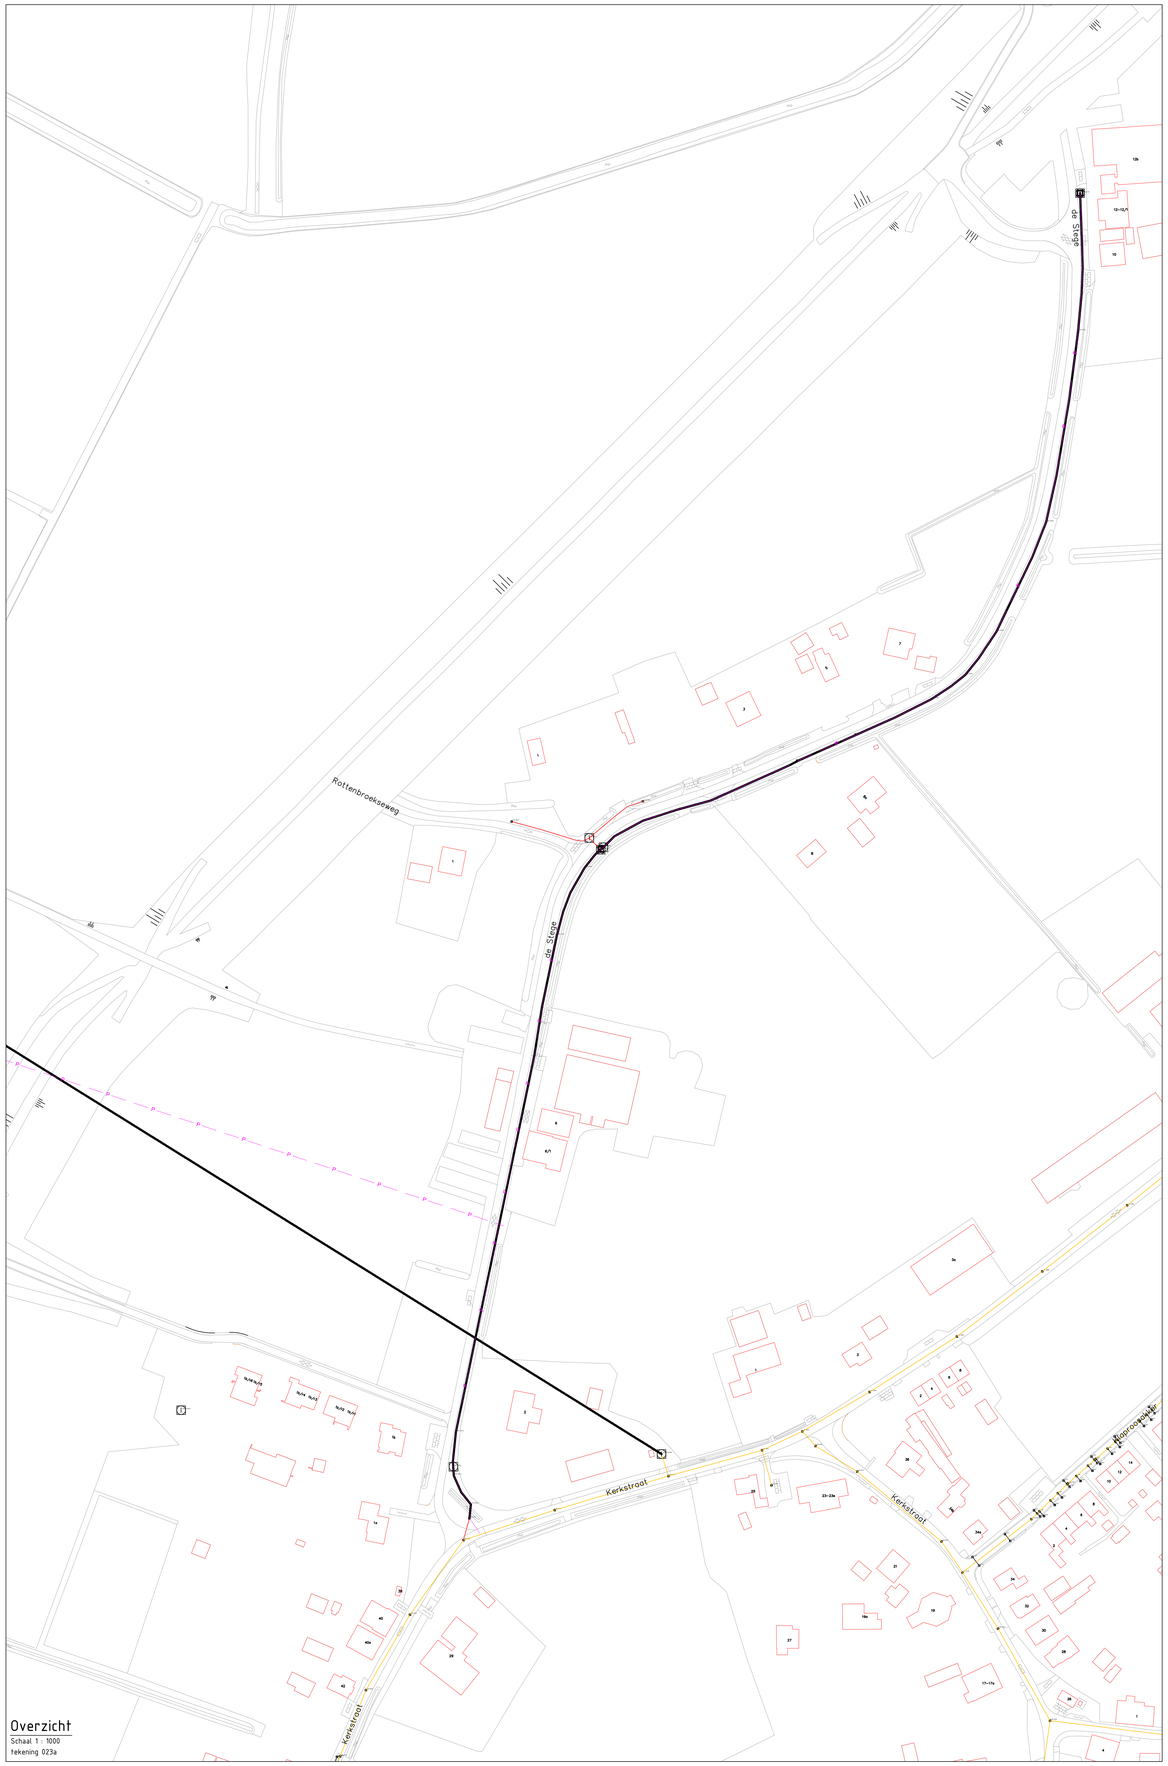

Overzicht
Schaal 1 : 1000
tekening 023a

Overzicht
Schaal 1 : 1000
tekening 023b

N

0 10 20 30 40m
SCHAAL 1:1000

NR	DATUM	WIJZIGING	GETEKEND
A	-	-	-
B	-	-	-
C	-	-	-
D	-	-	-

Gemeente Heerde

OPDRACHTGEVER
Gemeente Heerde
Afdeling RO8

PROJECTOMSCHRIJVING
Onderhoudscontract mechanische riolering

TEKENINGOMSCHRIJVING
Drukriolering locatie buitengebied
-

TEKENINGNUMMER
SLW220192601_023_SO

STATUS
Concept

DATUM
23-11-2022

TEKENAAR
D. Brughuis

PROJECTLEIDER
J. de Wals

SCHAAL
1 : 1000

FORMAAT
A0