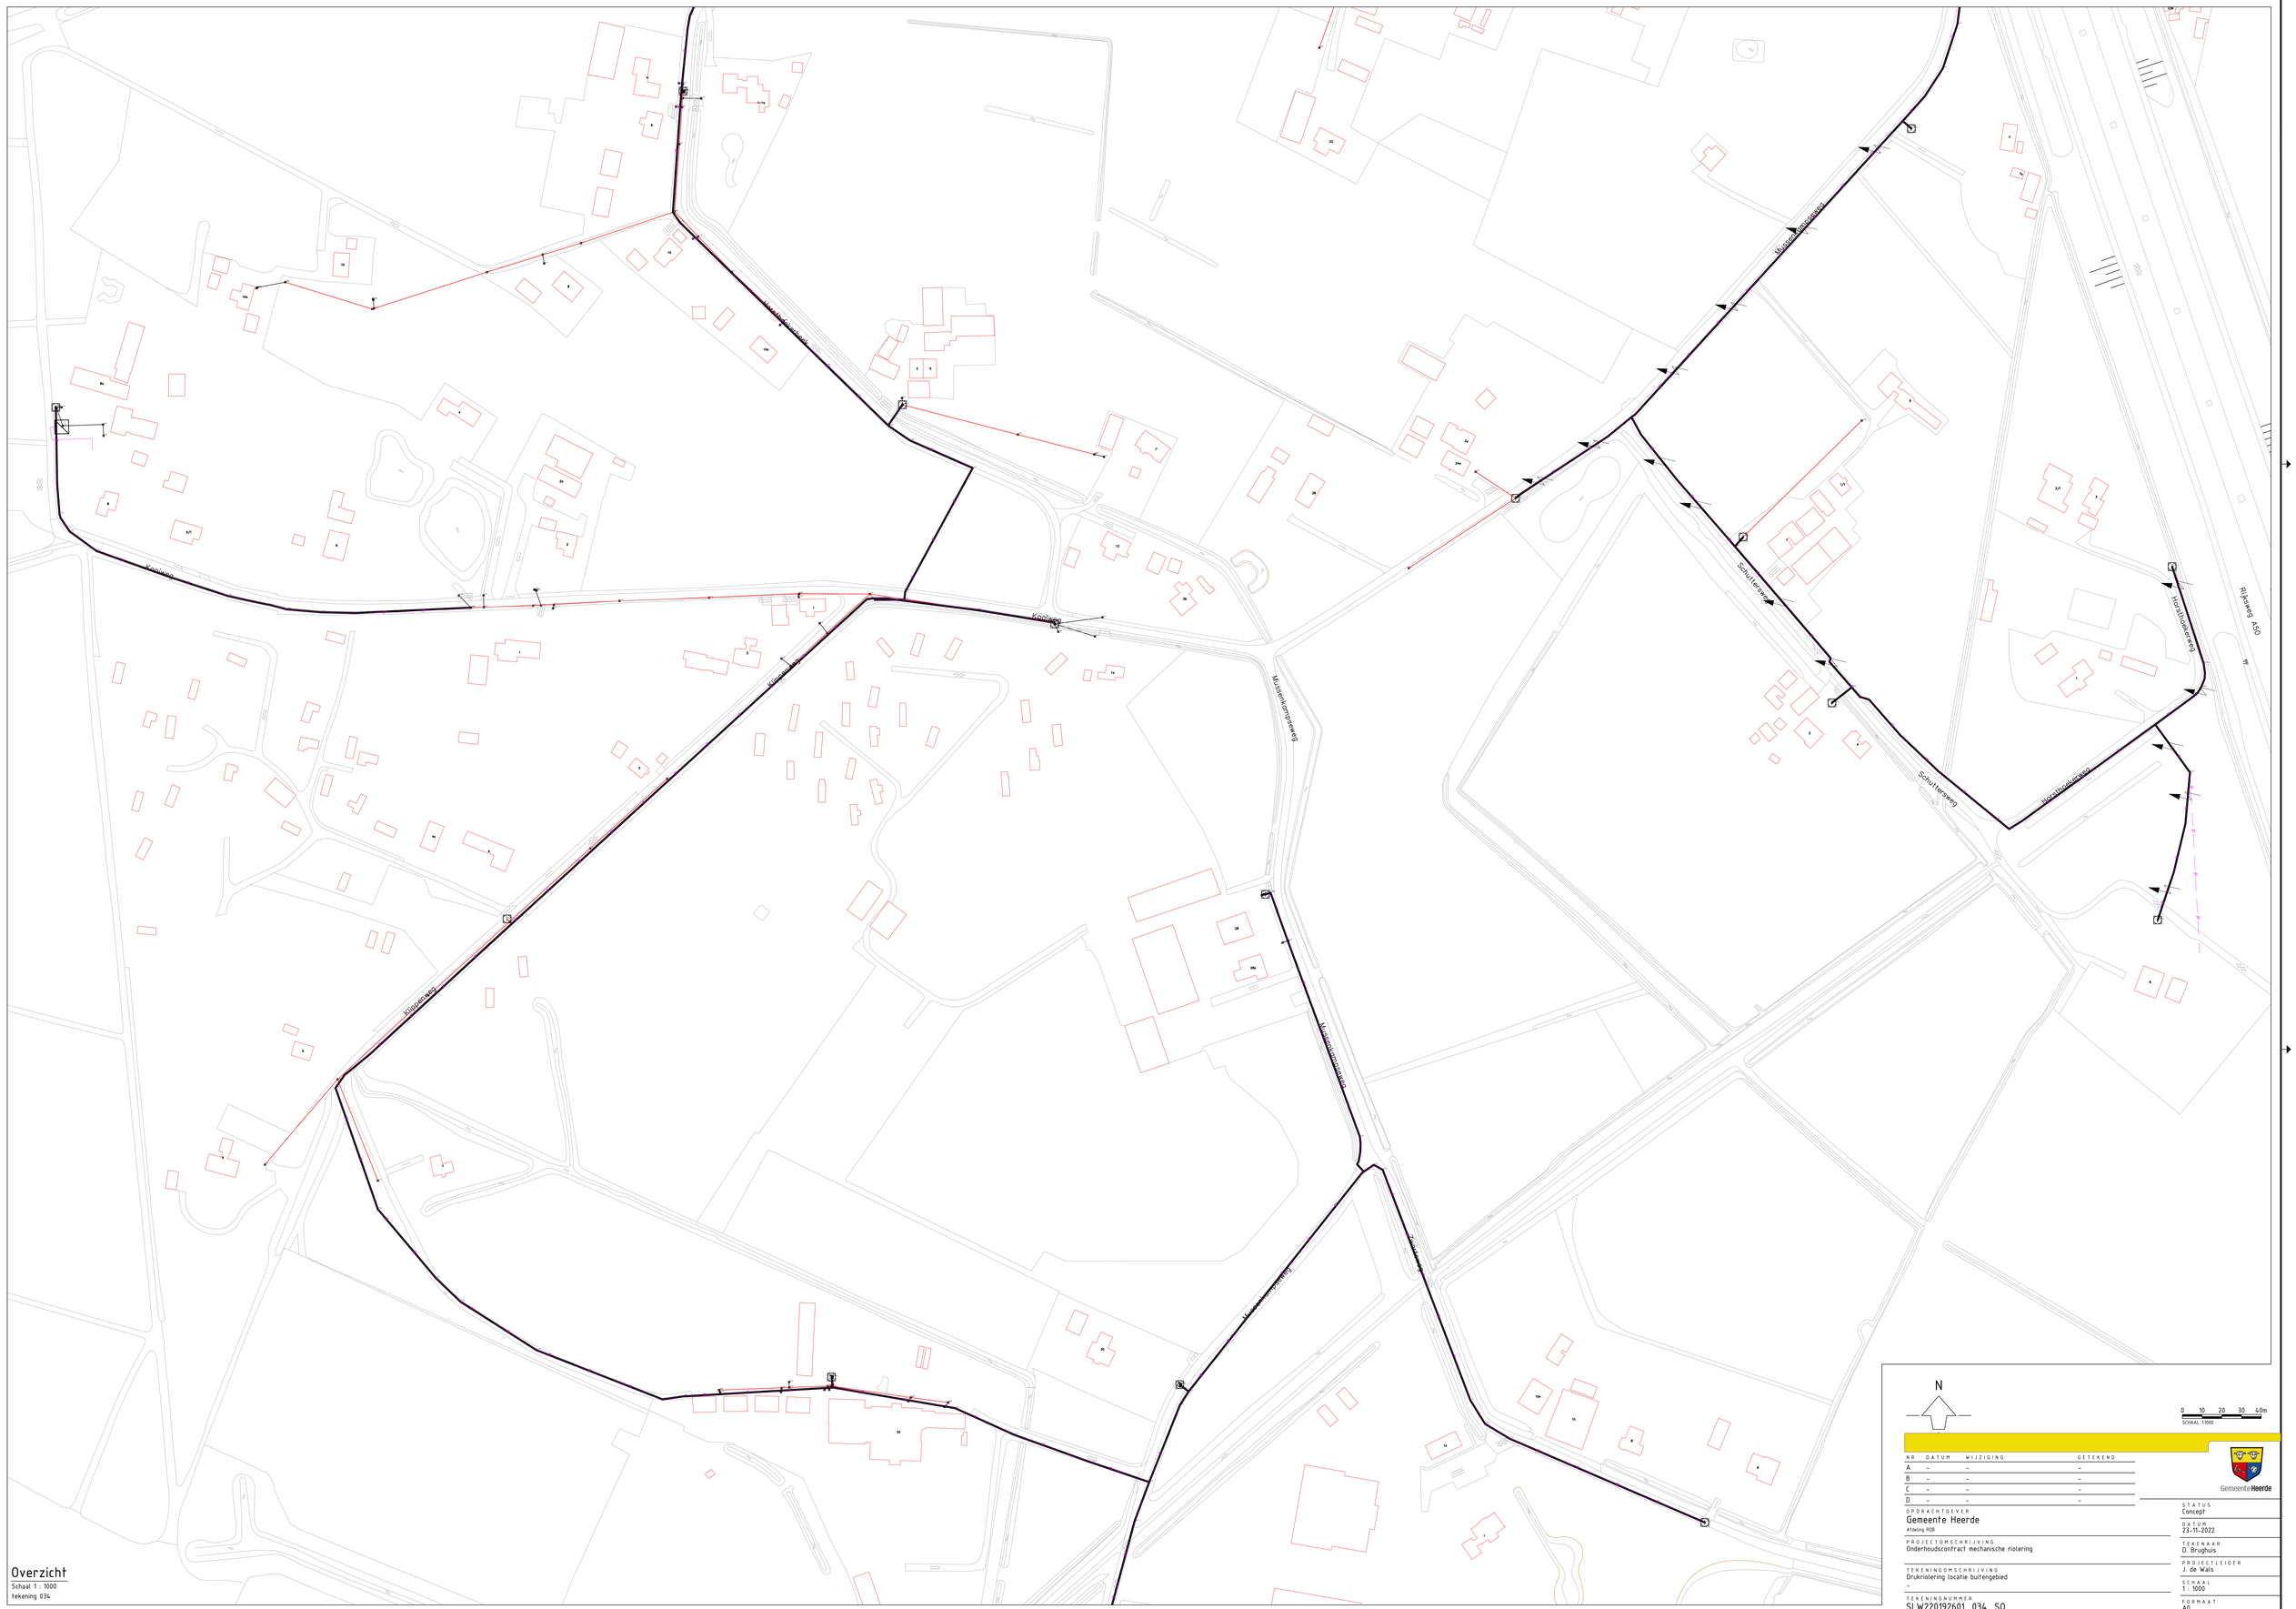

Overzicht

Schaal 1 : 1000

tekening 034

N

0 10 20 30 40m

SCHAAL 1:1000

NR	DATUM	WIJZIGING	GETEKEND
A	–	–	–
B	–	–	–
C	–	–	–
D	–	–	–

Gemeente Heerde

OPDRACHTGEVER
Gemeente Heerde
Afdeling ROB

PROJECTOMSCHRIJVING
Onderhoudscontract mechanische riolering

TEKENINGOMSCHRIJVING
Drukriolering locatie buitengebied
–

TEKENINGNUMMER
SLW220192601_034__SO

STATUS
Concept

DATUM
23-11-2022

TEKENAAR
D. Brughuis

PROJECTLEIDER
J. de Wals

SCHAAL
1 : 1000

FORMAAT
A0