


Overzicht  
Schaal 1: 1000  
Tekening 035a

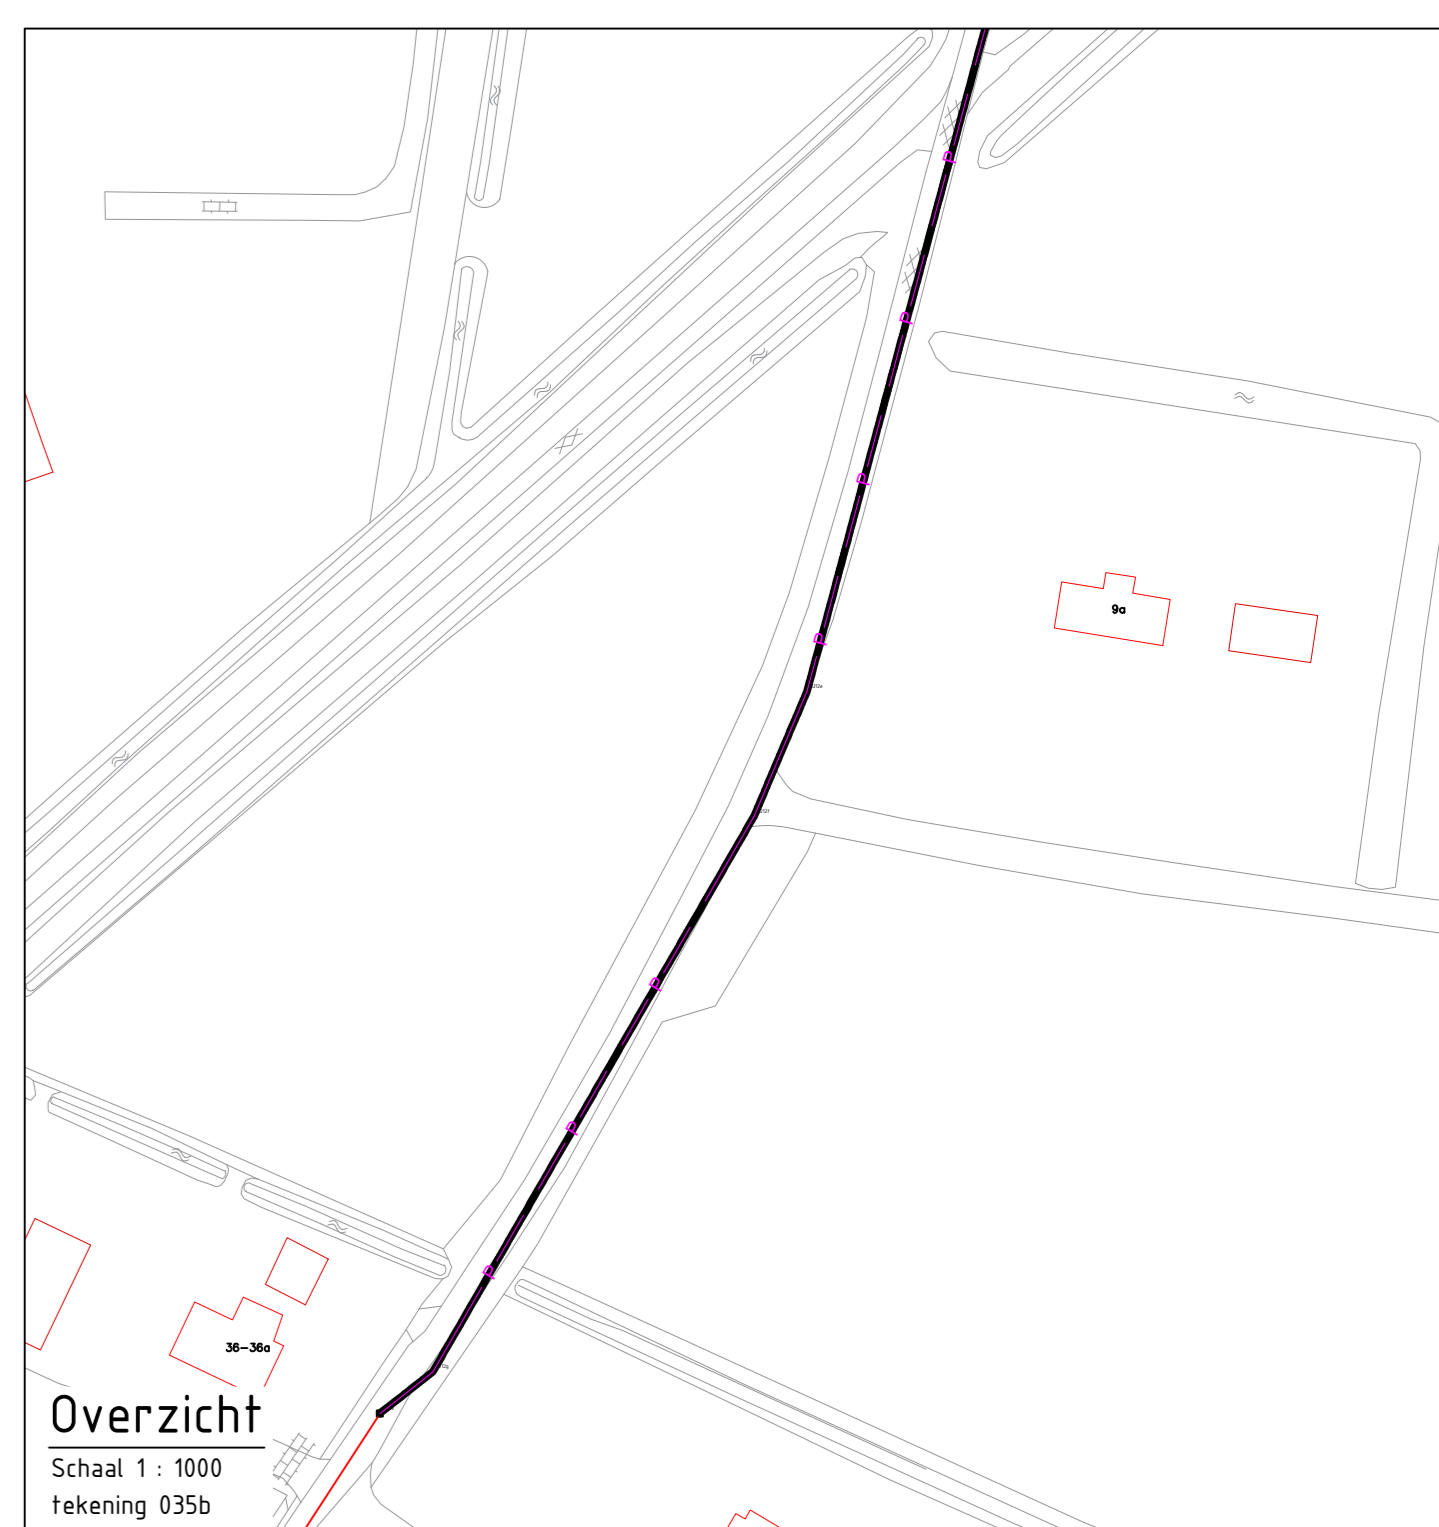

N

0 10 20 30 40m

SCHAAL 1:1000

NR	DATA	WIJZIGING	GETEKEND
A	-	-	-
B	-	-	-
C	-	-	-
D	-	-	-

OPDRACHTGEVER

Gemeente Heerde

Afdeling RIB

PROJECTOMSCHRIJVING

Onderhoudscontract mechanische riolering

TEKENINGOMSCHRIJVING

Drukriolering locatie buitengebied

-

TEKENINGNUMMER

SLW220192601\_035\_S0

STATUS

Concept

DATA

25-11-2022

TEKENAAR

D. Brughuis

PROJECTLEIDER


J. de Wals

SCHAAL

1: 1000

FORMAAT

A0



Gemeente Heerde