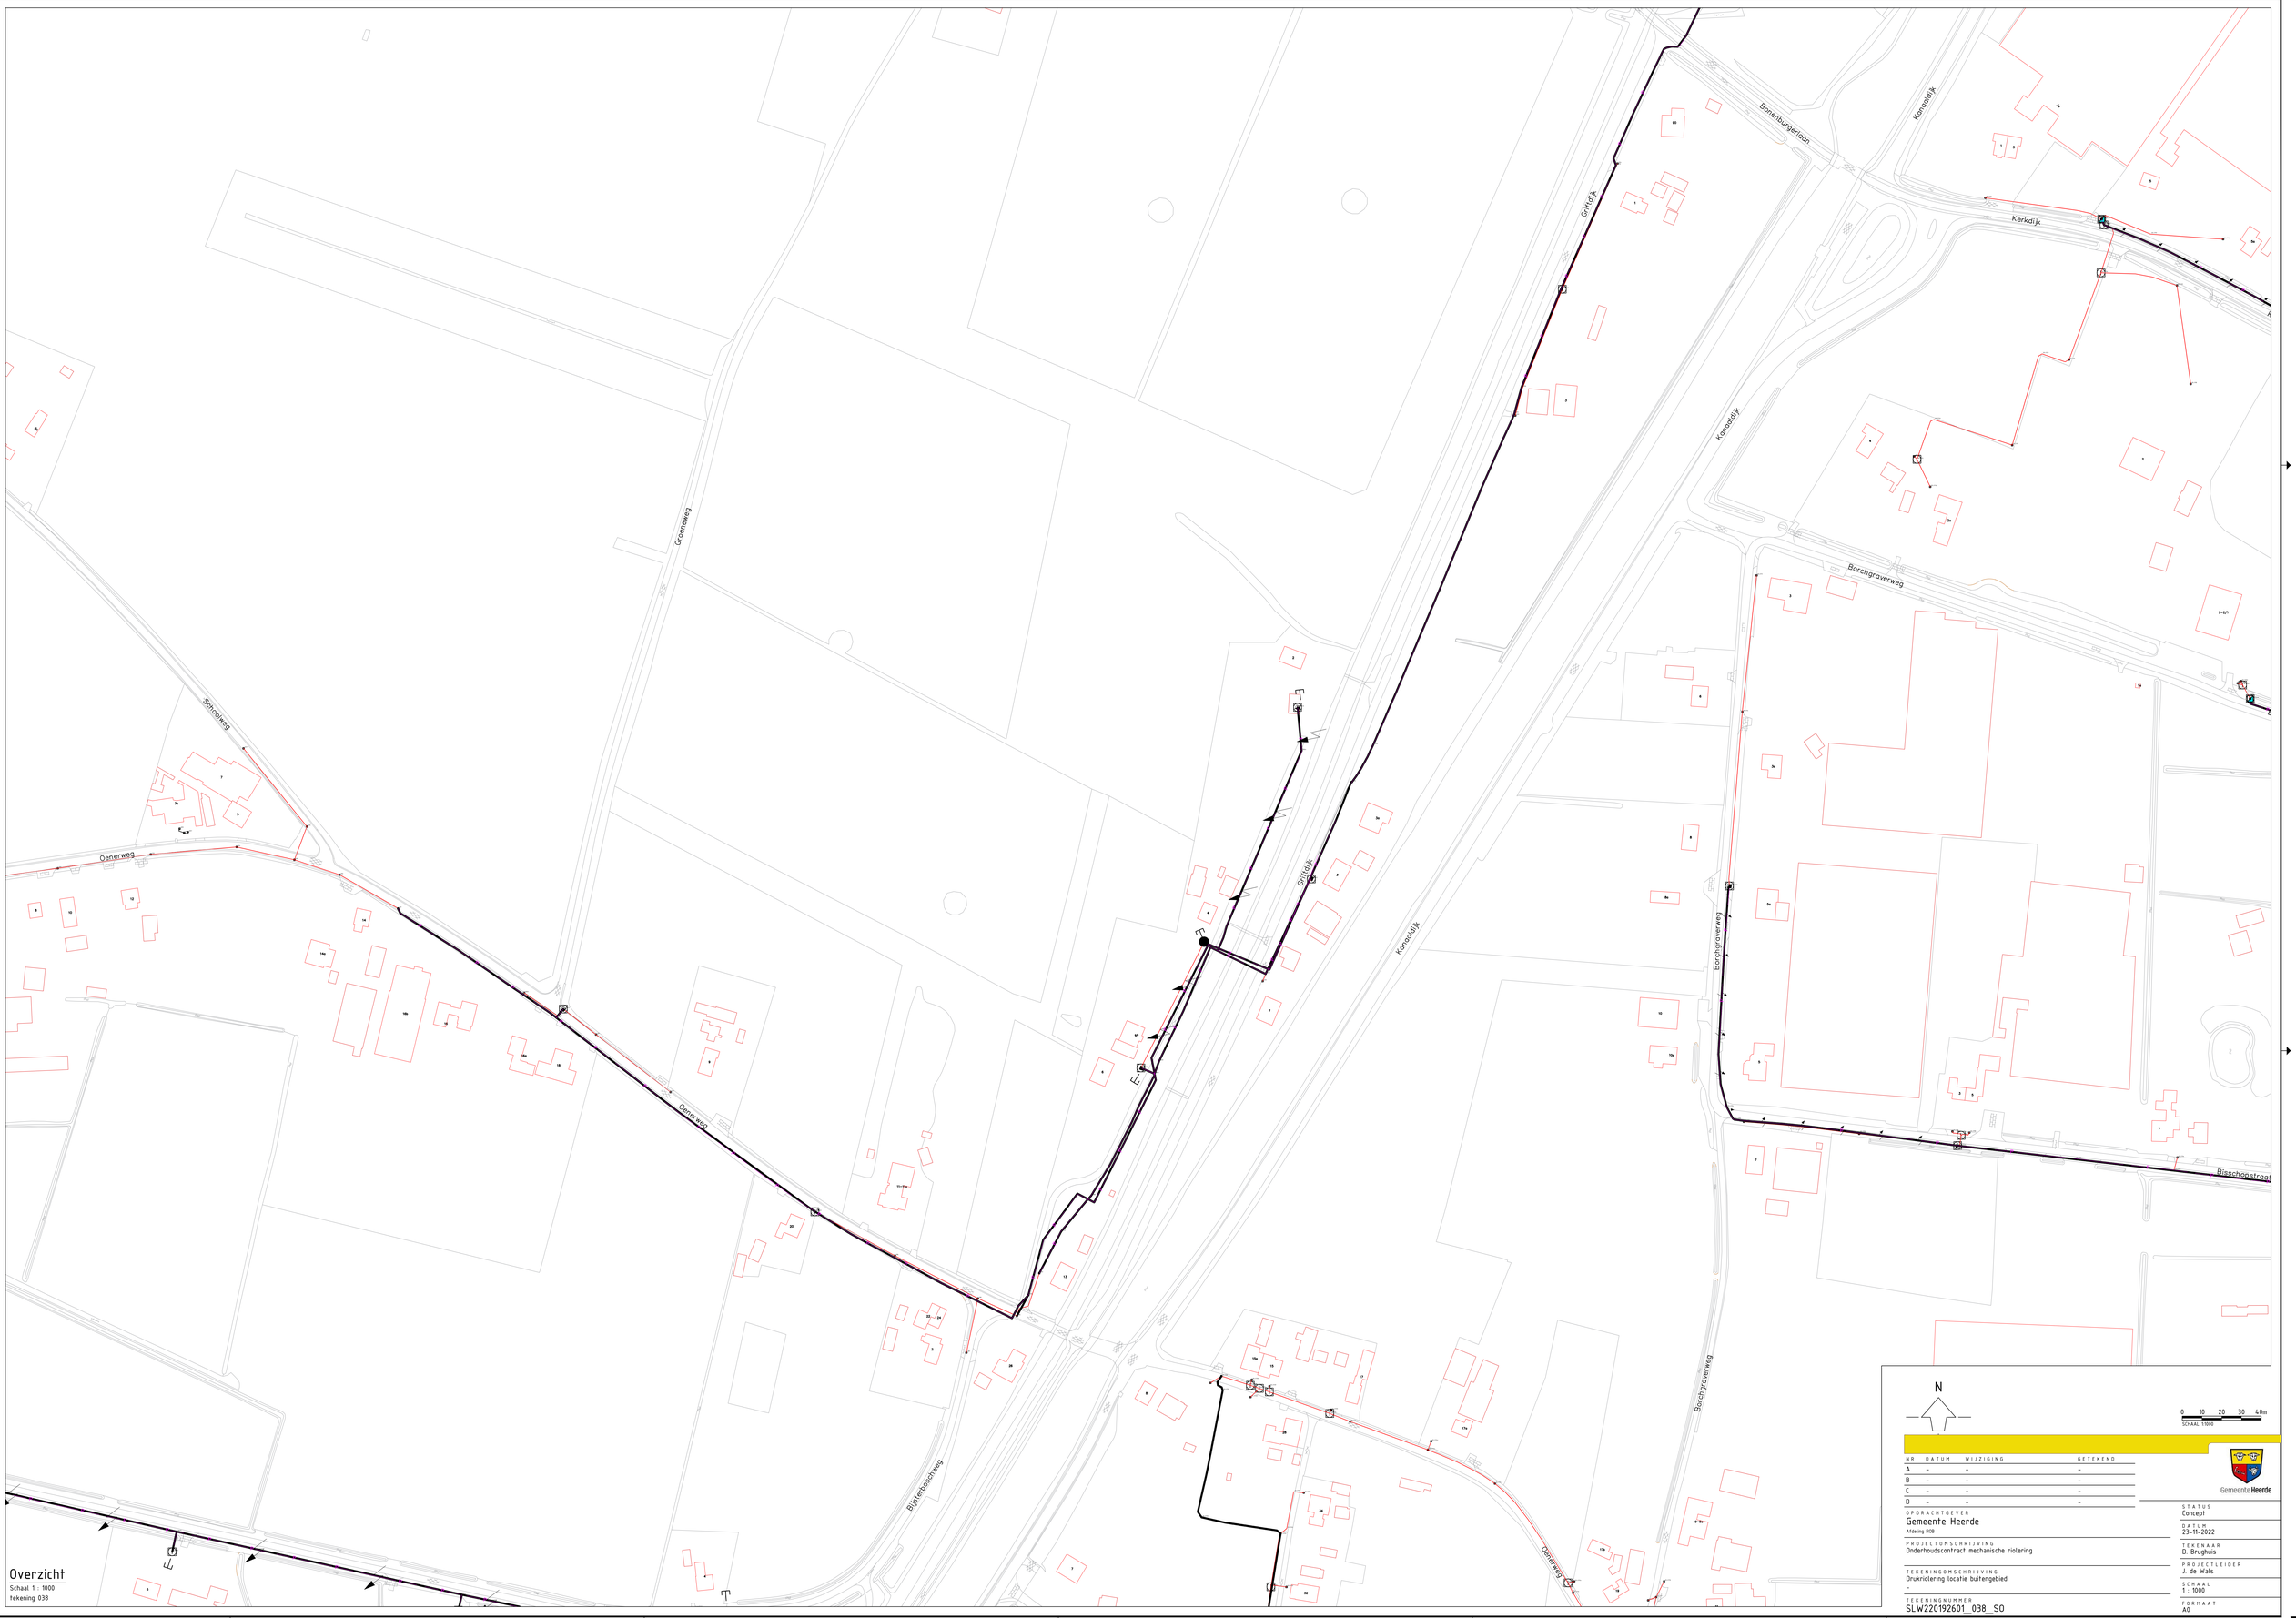
Bonenburgerlaan
Kerkdijk
Golfdijk
Kanaaldijk
Borchgraverweg
Bisschopsstraat
Oenerweg
Schoolweg
Graafseweg
Bijsterhoscheweg
Overzicht
Schaal 1 : 1000
tekening 038
N
0 10 20 30 40m
SCHAAL 1:1000
NR DATUM WIJZIGING GETEKEND
A - - -
B - - -
C - - -
D - - -
Gemeente Heerde
OPDRACHTGEVER
Gemeente Heerde
Afdeling ROB
PROJECTOMSCHRIJVING
Onderhoudscontract mechanische riolering
TEKENINGOMSCHRIJVING
Drukriolering locatie buitengebied
-
TEKENINGNUMMER
SLW220192601_038_SO
STATUS
Concept
DATUM
23-11-2022
TEKENAAR
D. Brughuis
PROJECTLEIDER
J. de Wals
SCHAAL
1 : 1000
FORMAAT
A0