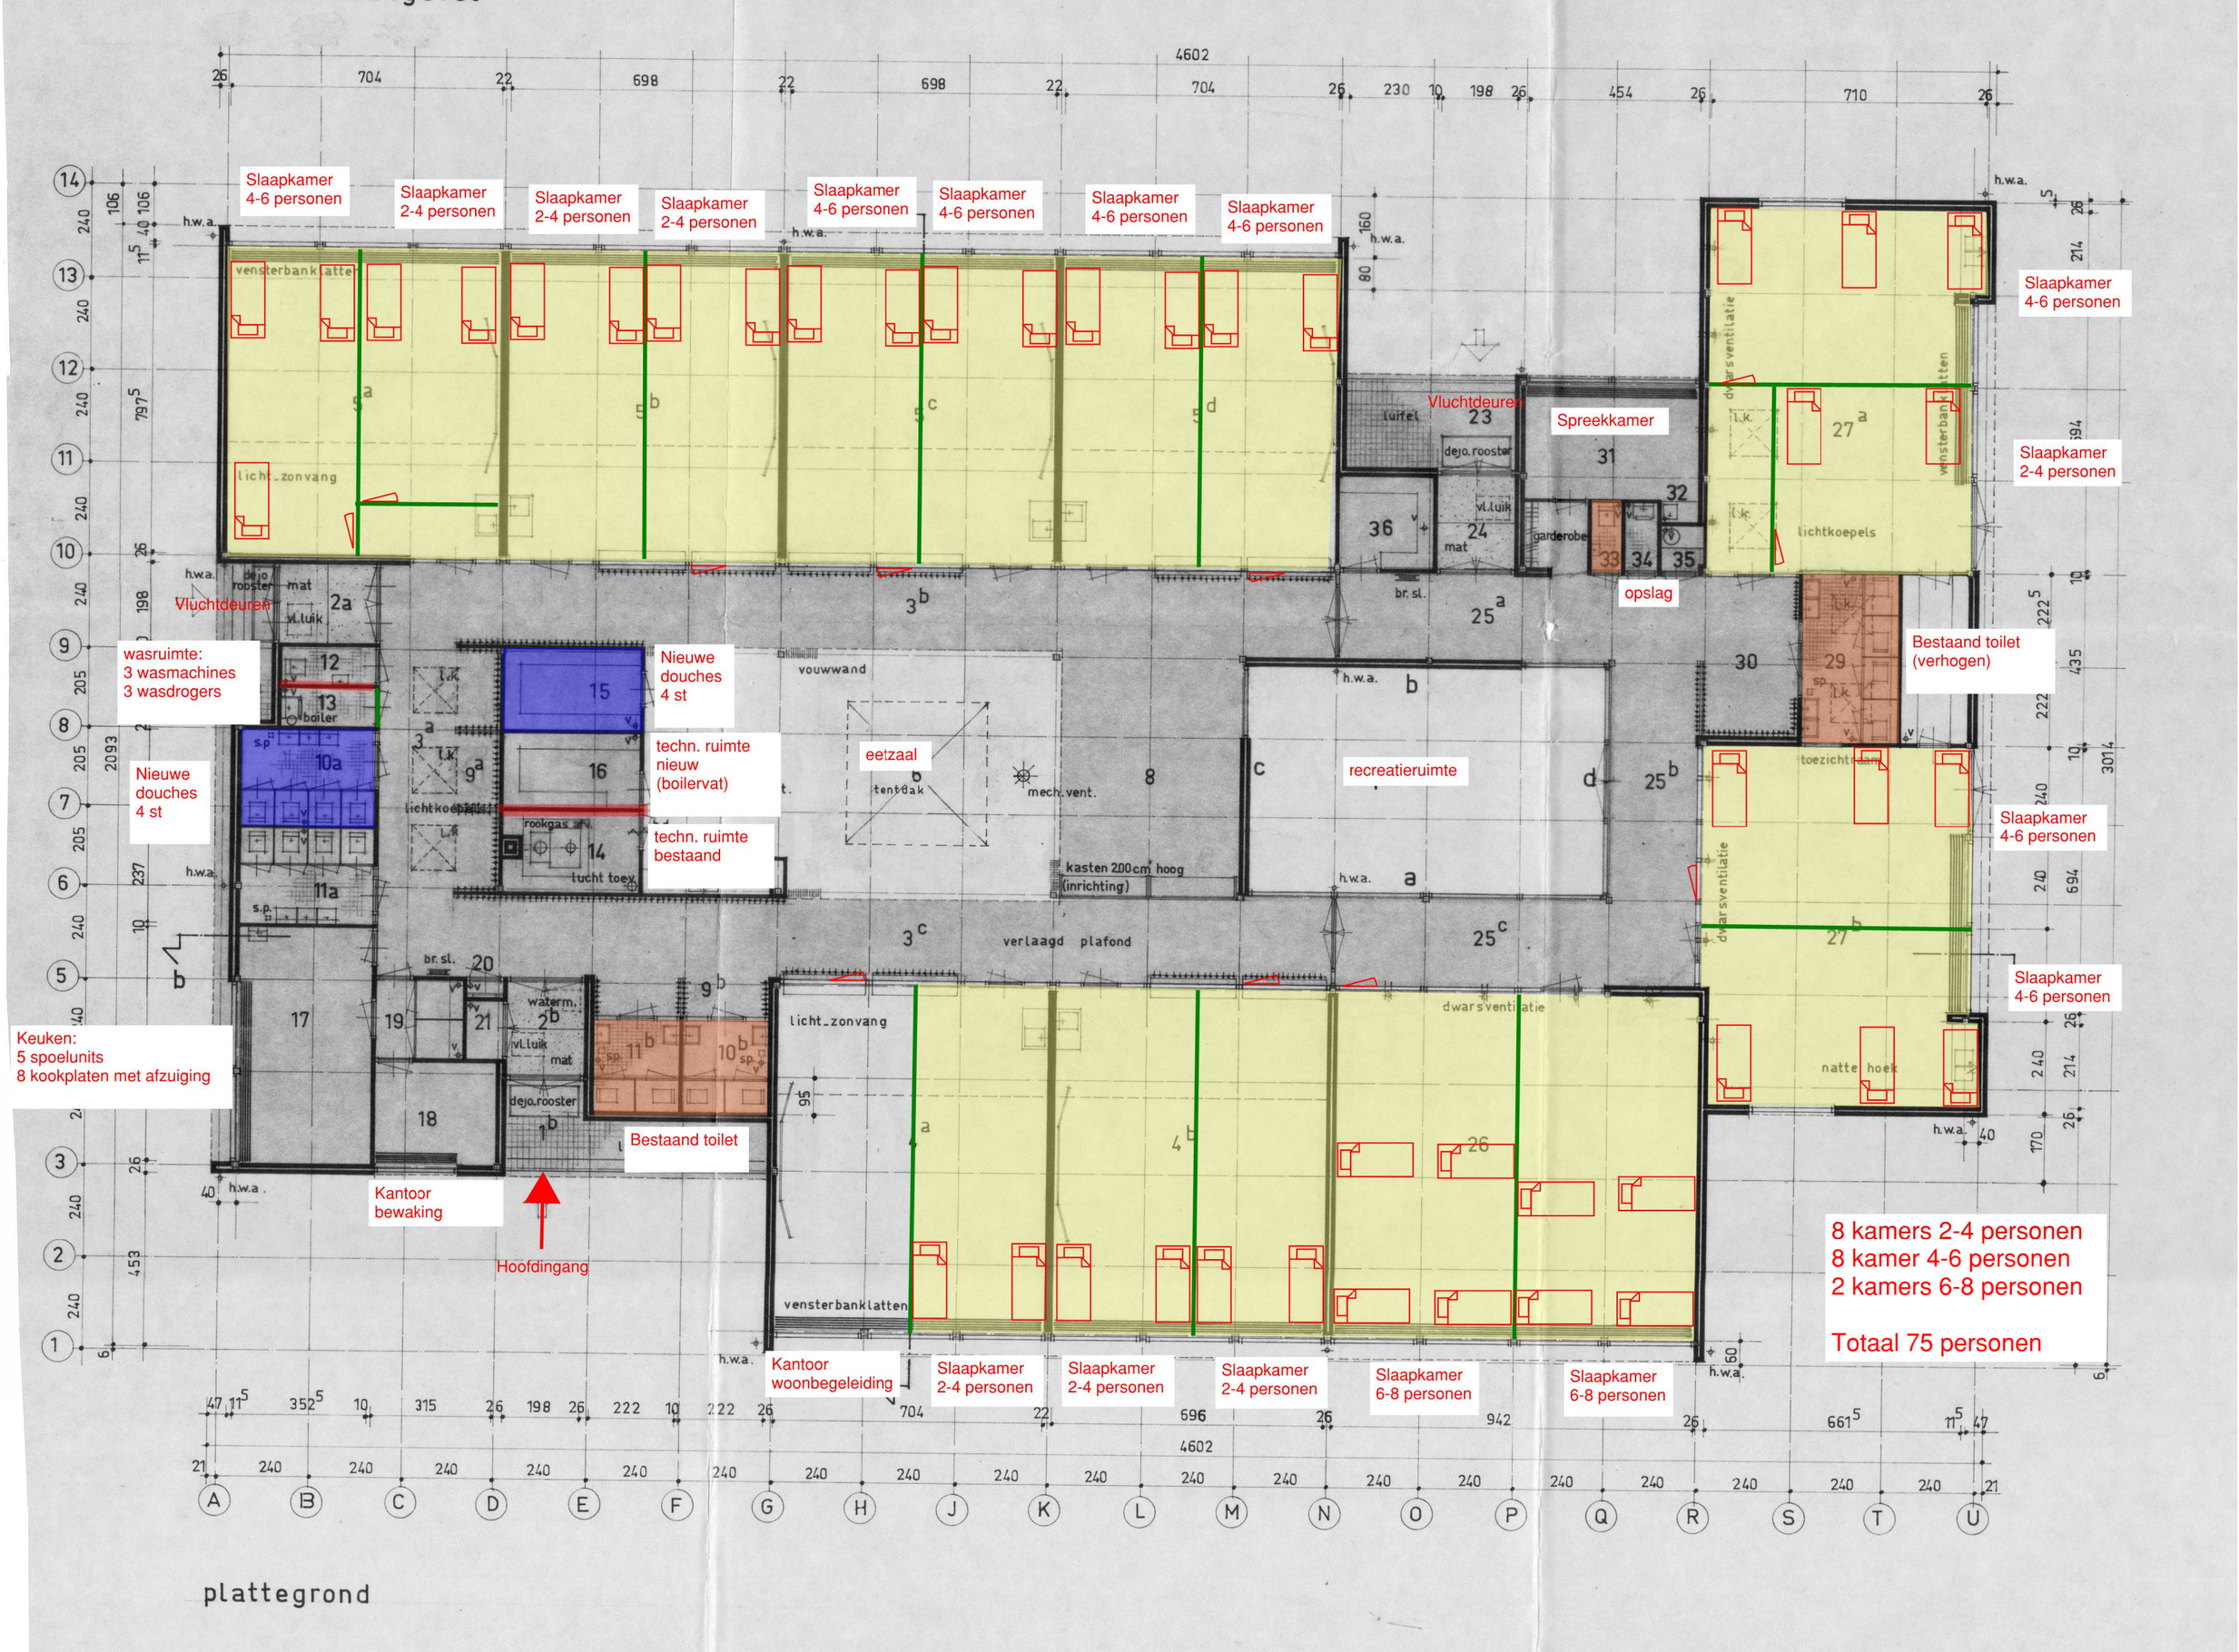
Slaapkamer 4-6 personen
Slaapkamer 2-4 personen
Slaapkamer 2-4 personen
Slaapkamer 2-4 personen
Slaapkamer 4-6 personen
Slaapkamer 4-6 personen
Slaapkamer 4-6 personen
Slaapkamer 4-6 personen
Slaapkamer 4-6 personen
Slaapkamer 2-4 personen
Slaapkamer 4-6 personen
Slaapkamer 4-6 personen
Vluchtdeuren
Vluchtdeuren
Spreekkamer
opslag
Bestaand toilet (verhogen)
wasruimte: 3 wasmachines 3 wasdrogers
Nieuwe douches 4 st
Nieuwe douches 4 st
techn. ruimte nieuw (boilervat)
techn. ruimte bestaand
eetzaal
recreatieruimte
Keuken: 5 spoelunits 8 kookplaten met afzuiging
Kantoor bewaking
Hoofdingang
Bestaand toilet
Kantoor woonbegeleiding
Slaapkamer 2-4 personen
Slaapkamer 2-4 personen
Slaapkamer 2-4 personen
Slaapkamer 6-8 personen
Slaapkamer 6-8 personen
8 kamers 2-4 personen
8 kamer 4-6 personen
2 kamers 6-8 personen
Totaal 75 personen
plattegrond