





Begane grond
1 : 200

Luchtmotor (LM)
Bezoekersgedeelte

Sanitair BoTu
1 : 200

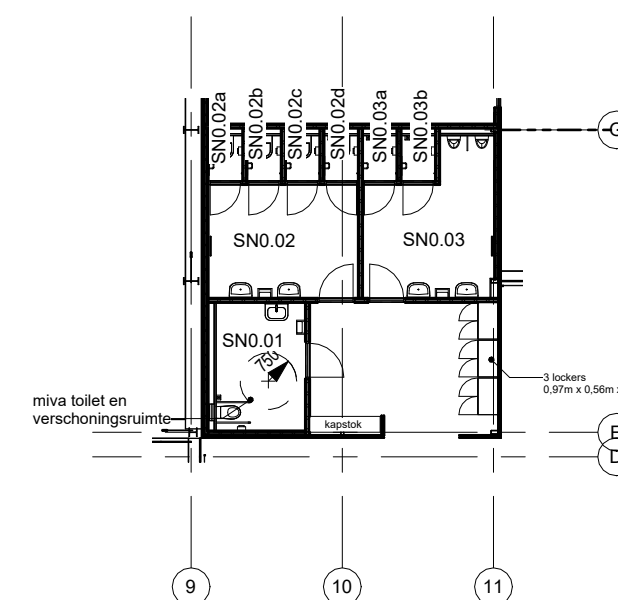

Sanitair bezoekers
1 : 200

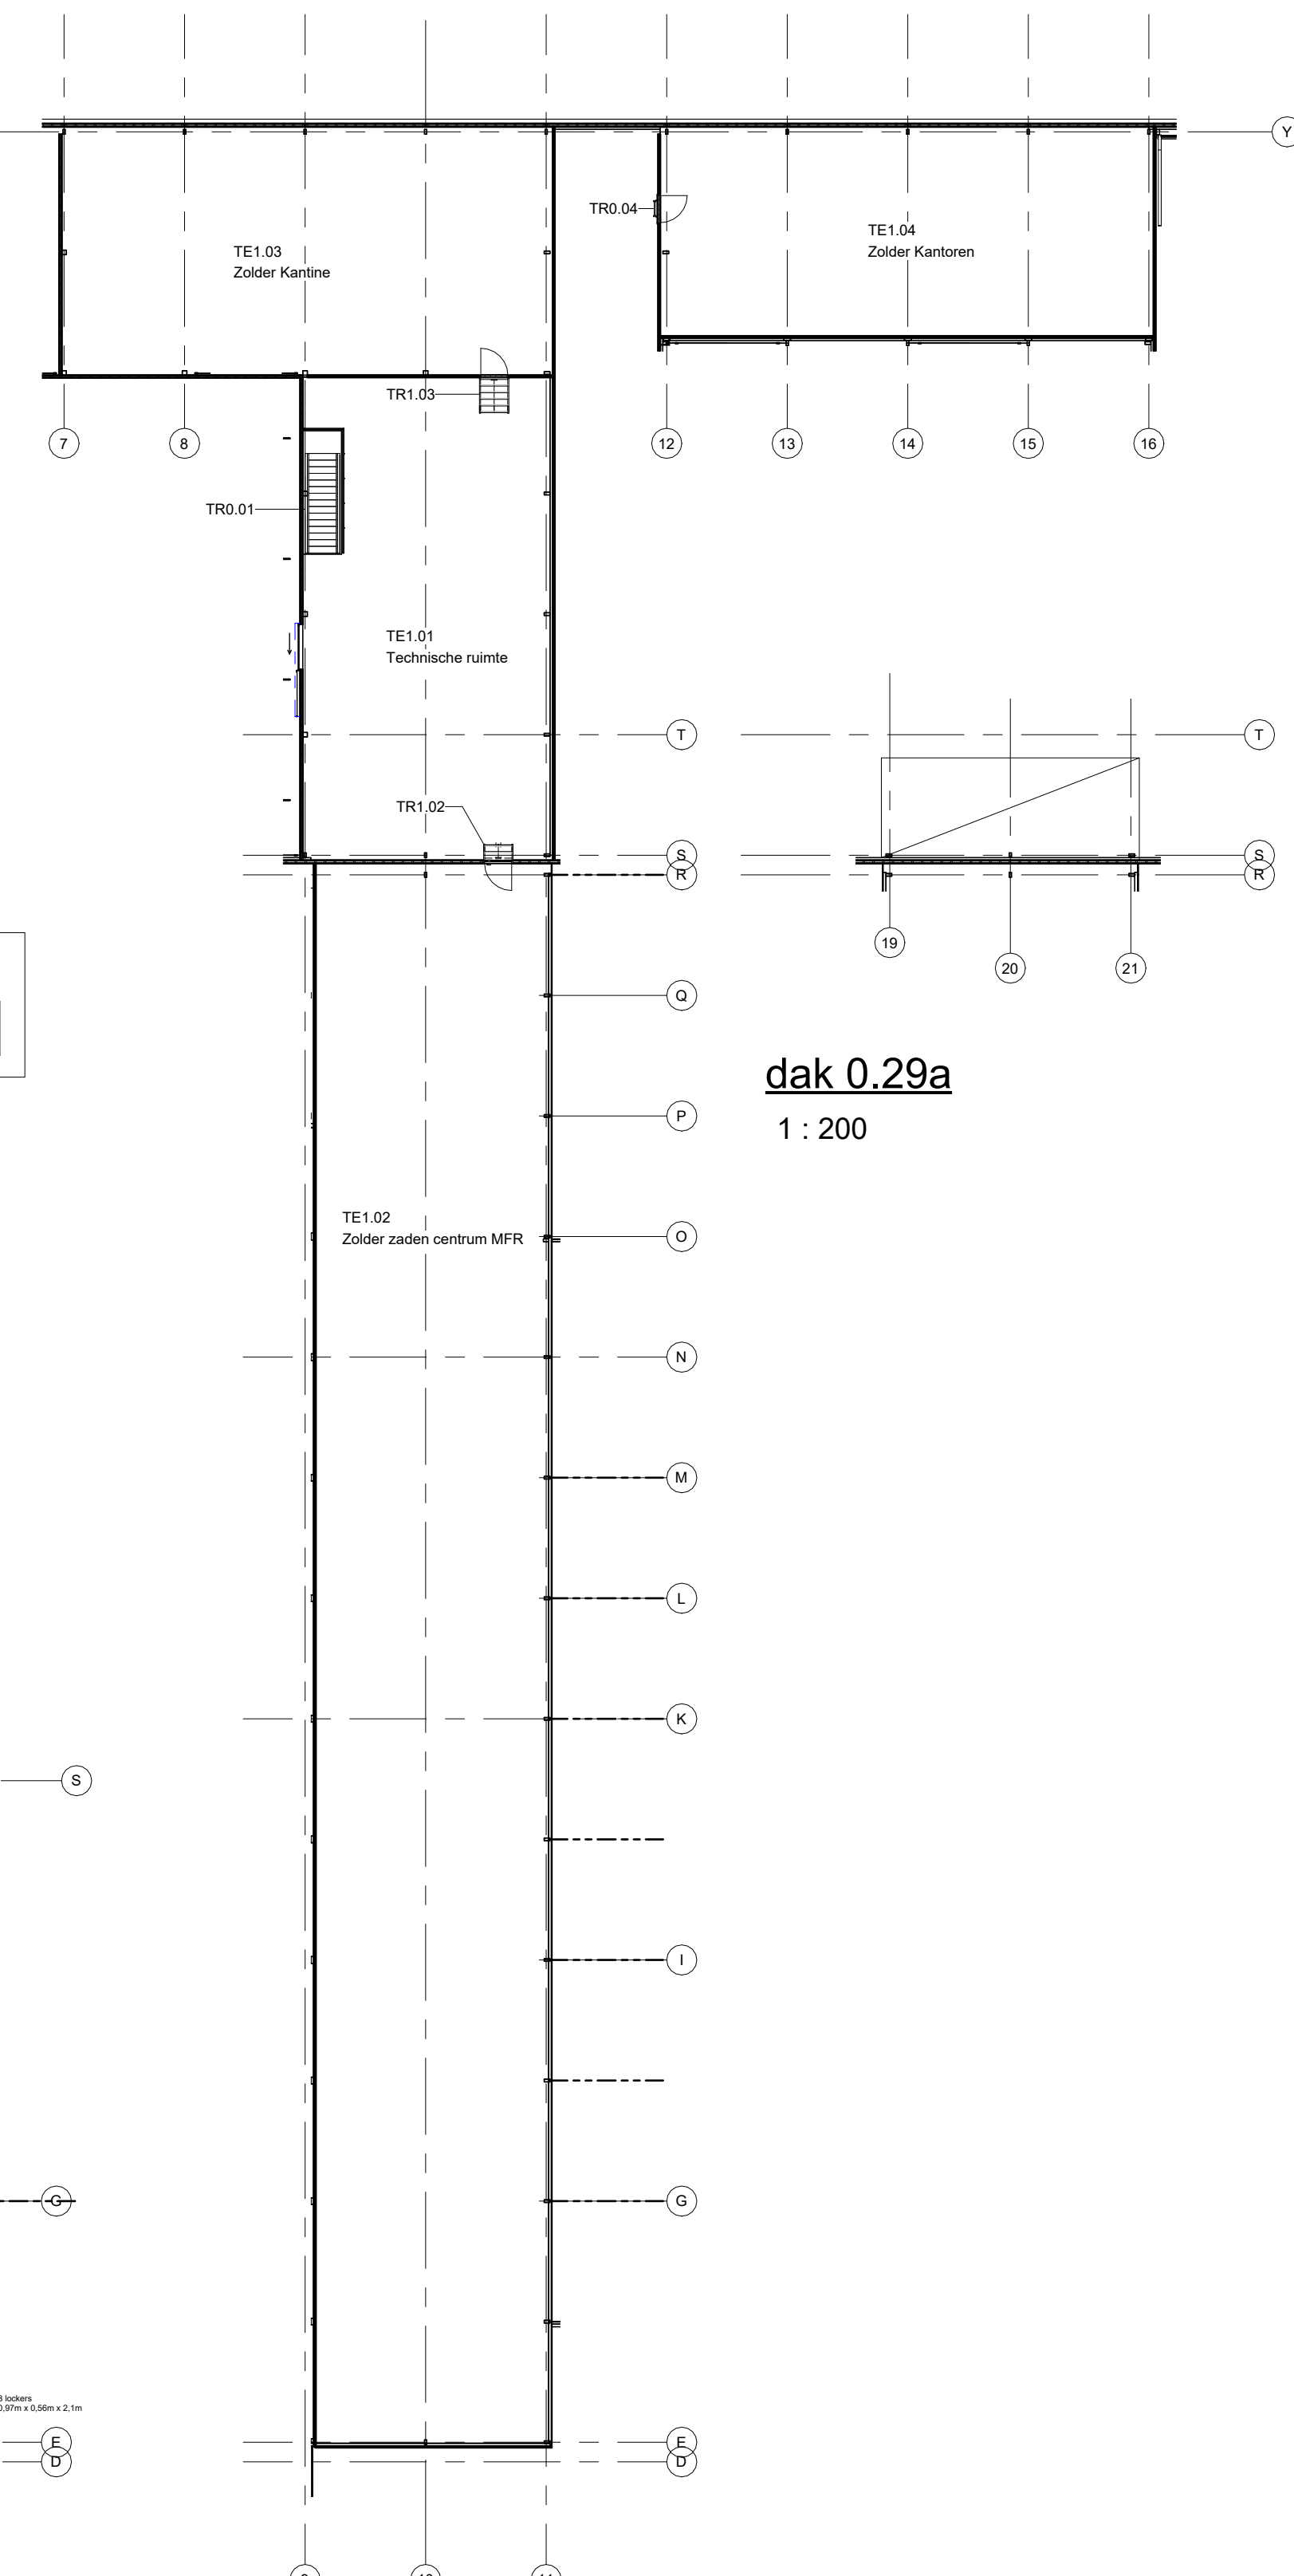

Eerste verdieping
1 : 200

Benaming :
Plattegrond BoKa UU

Opdrachtgever :
Universiteit Utrecht

Locatie :
Budapestlaan 17
3584CD, Utrecht

DLVge
Violenrenweg 3
2665 MV Bleiswijk
Tel. nr. : +31 (0)10 - 462 3030
E-Mail : info@dlvge.nl

Projectleider : Dhr. D. Marck
Tel. nr. : (+31) 06-53795624



Schaal : As indicated

Datum : 260424

24-0066 20.10