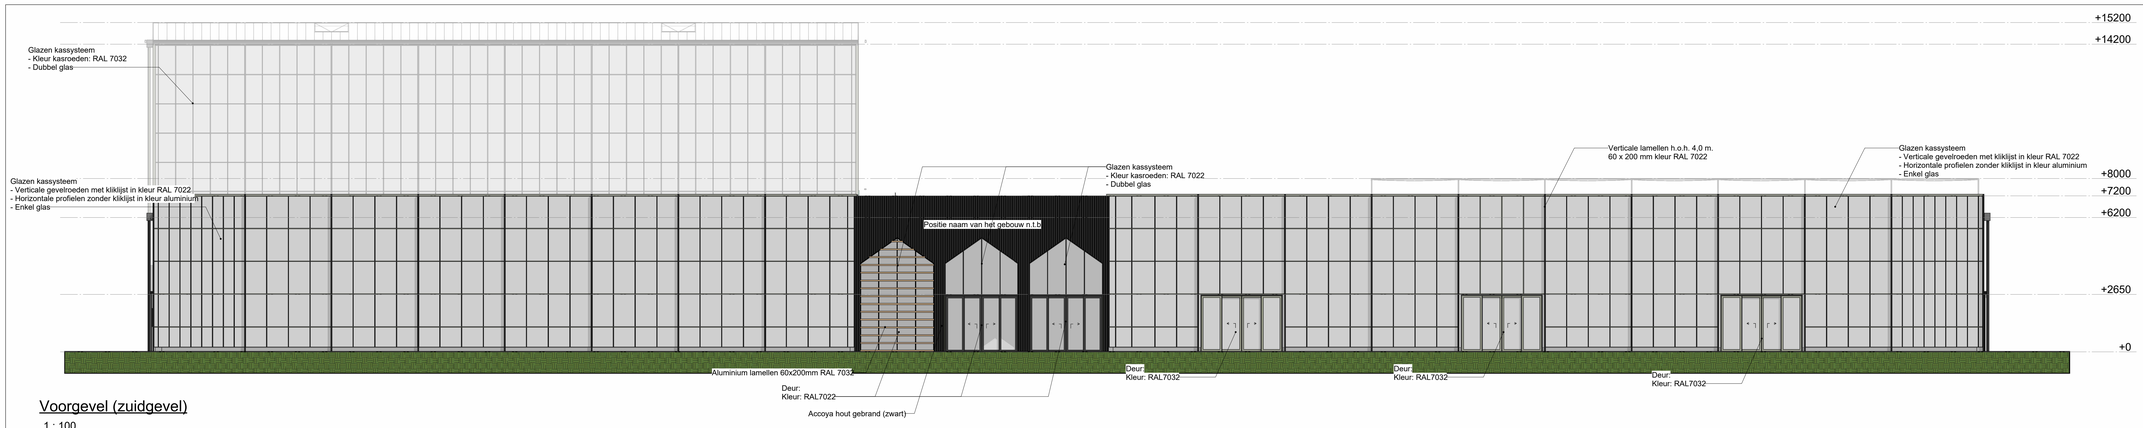

Voorgevel (zuidgevel)

1 : 100

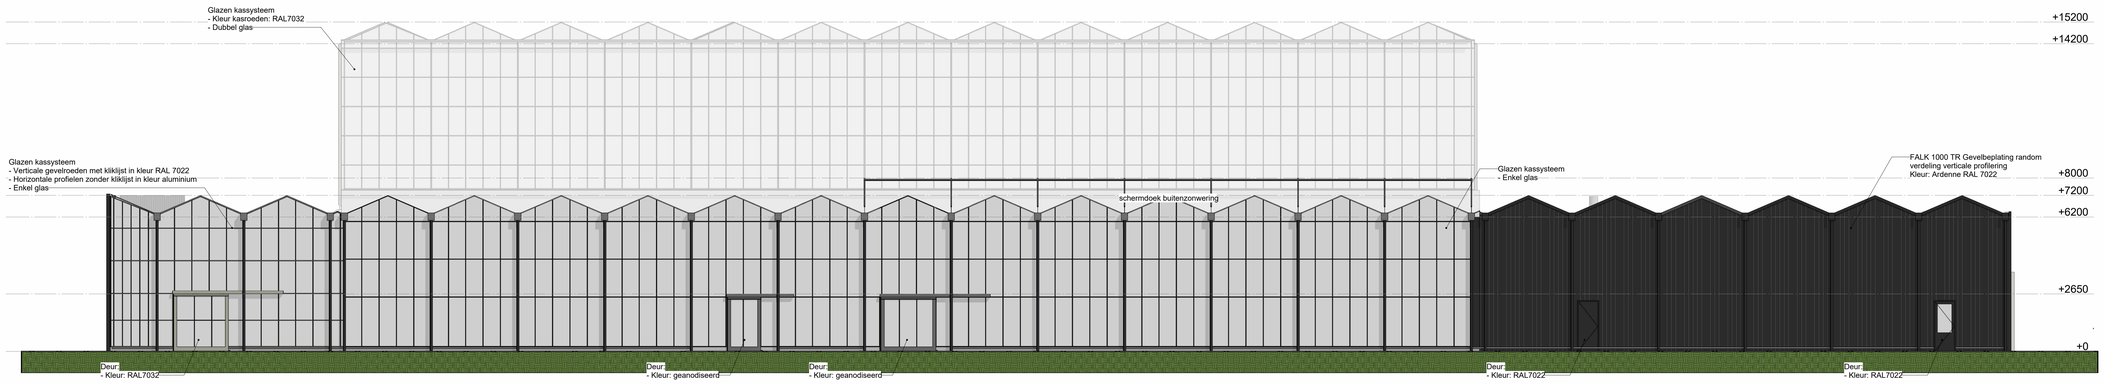

Rechtergevel (oostgevel)

1 : 100

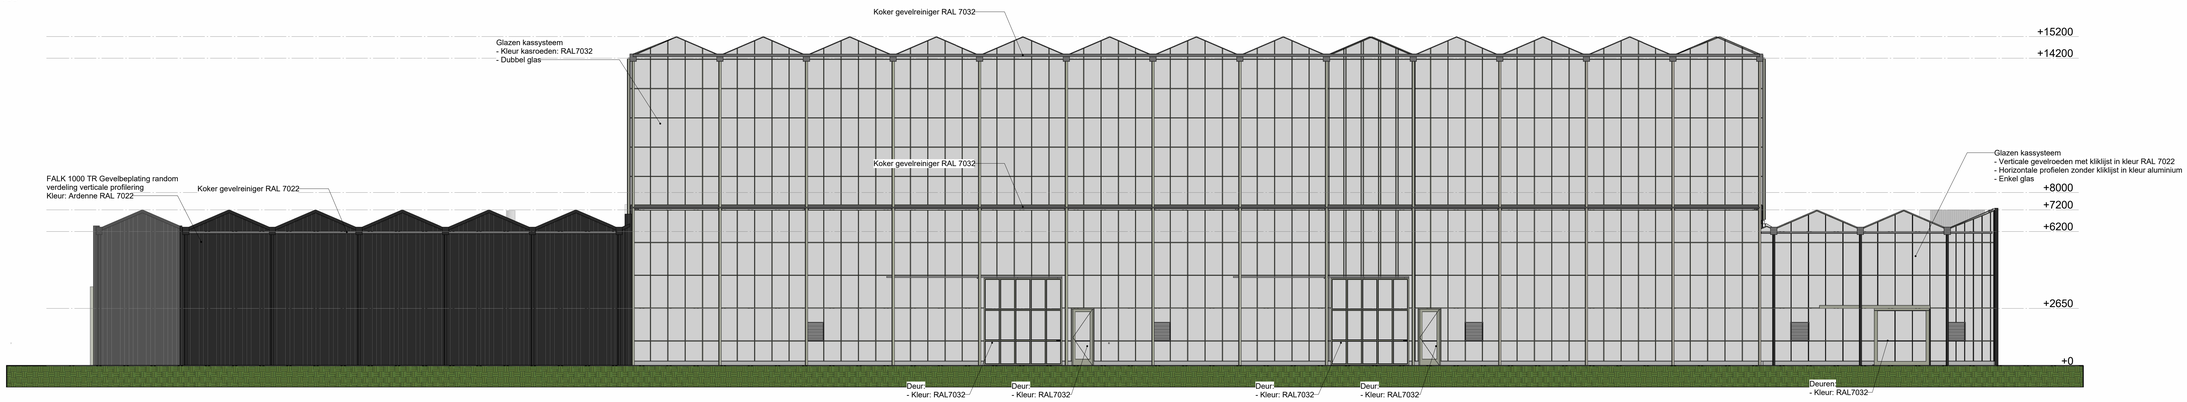

Linkergevel (westgevel)

1 : 100

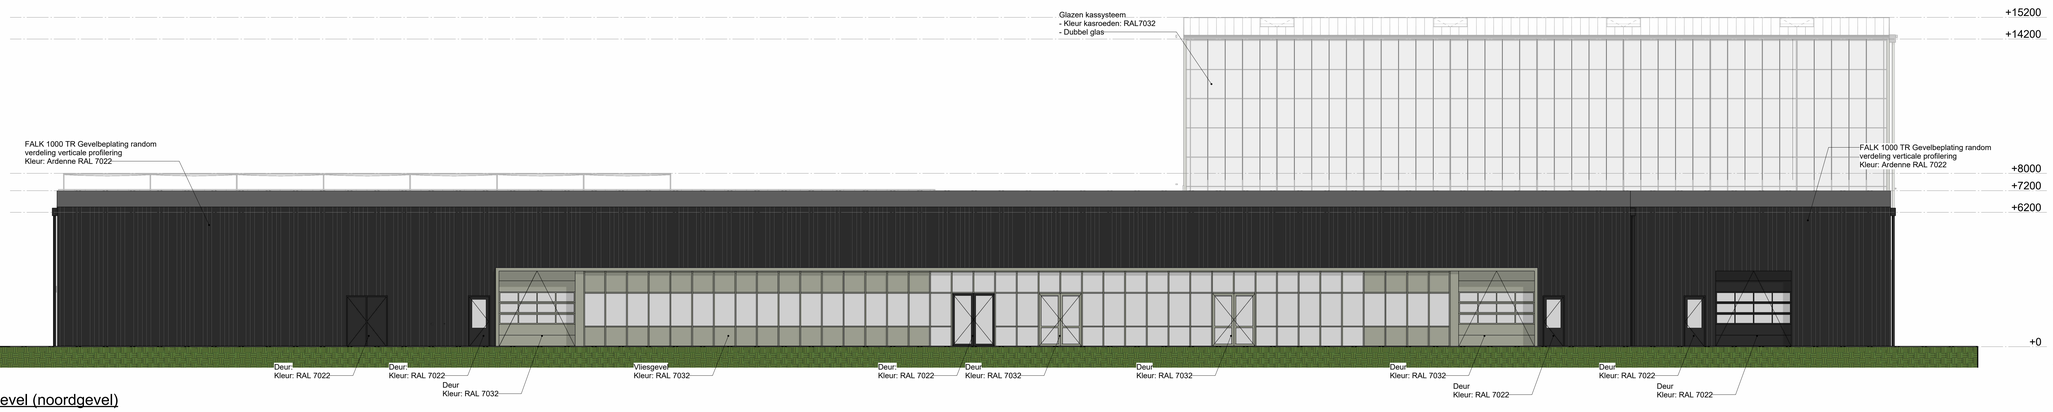

Achtergevel (noordgevel)

1 : 100

Benaming :
Buitengevels BoKa UU

Opdrachtgever :
Universiteit Utrecht

Locatie :
Budapestlaan 17
3584CD, Utrecht

DLVge
Violierenweg 3
2665 MV Bleiswijk
Tel. nr : +31 (0)10 - 462 3030
E-Mail : info@dlvge.nl

Projectleider : Dhr. D. Marck
Tel. nr : (+31) 06-53795624

Schaal : 1 : 100 Formaat :

Datum : 260424

24-0066 | 20.12

Niets uit deze tekening mag geheel of gedeeltelijk worden overgenomen en vermenigvuldigd zonder schriftelijke toestemming
© Copyright 2017 DLVge