




**Stramien E**  
1 : 100

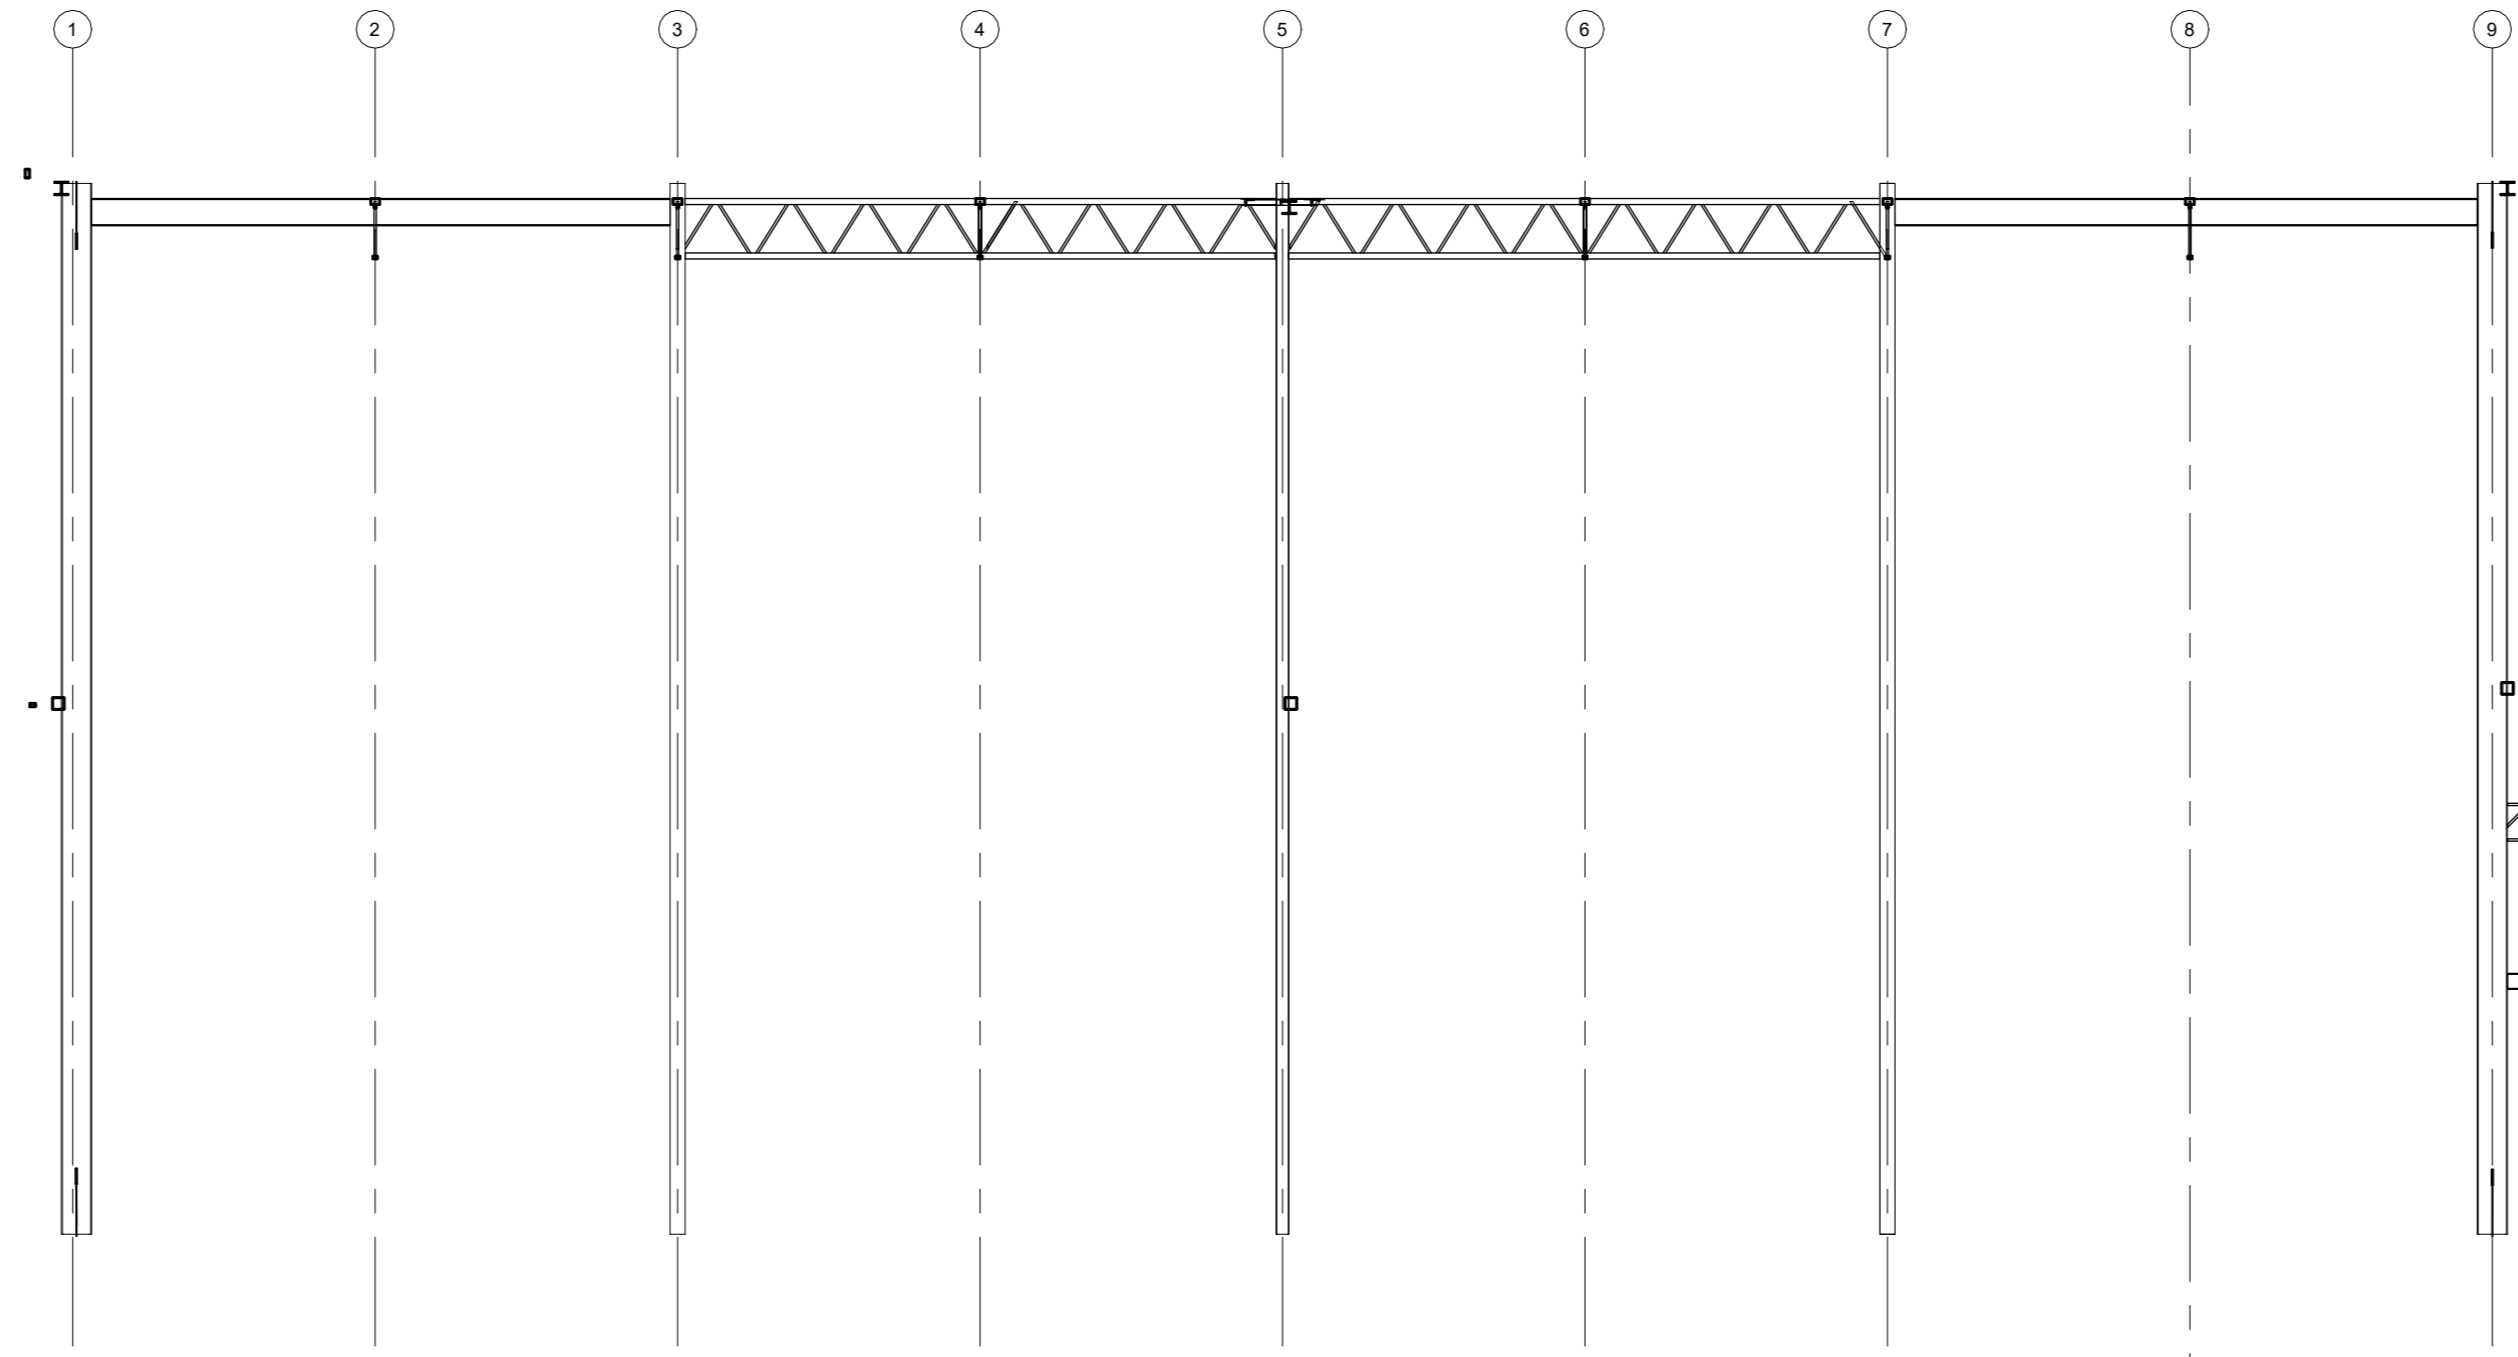


**Stramien H**  
1 : 100

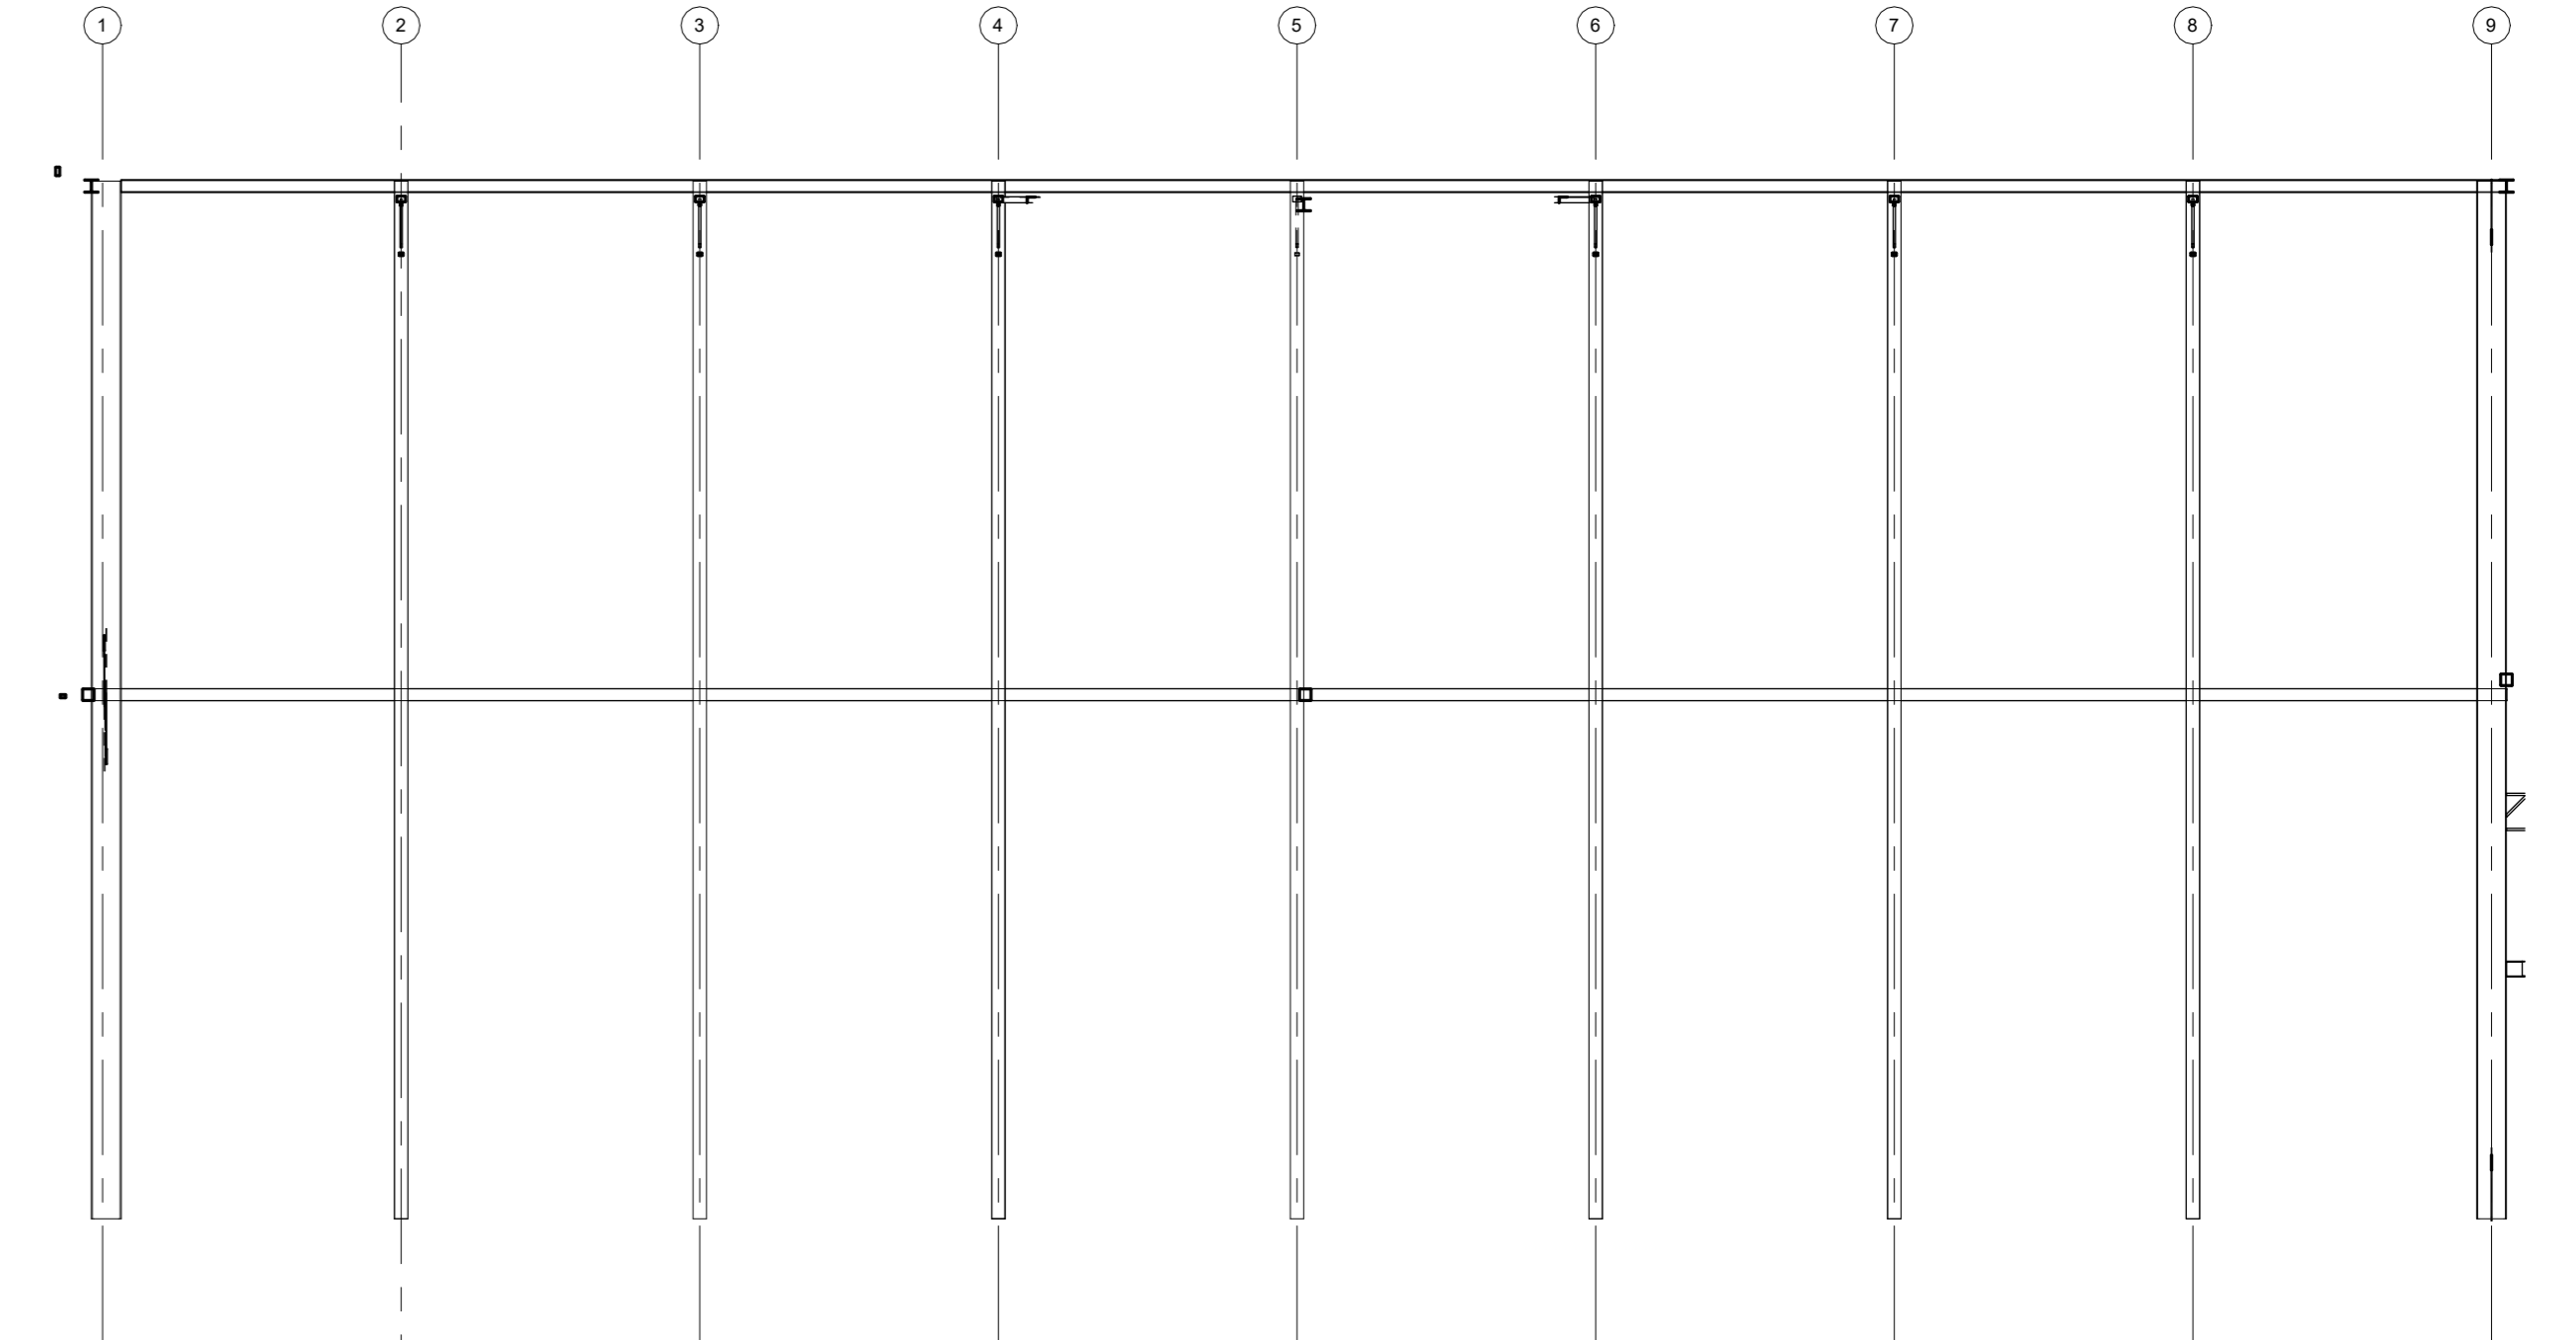


**Stramien K**  
1 : 100

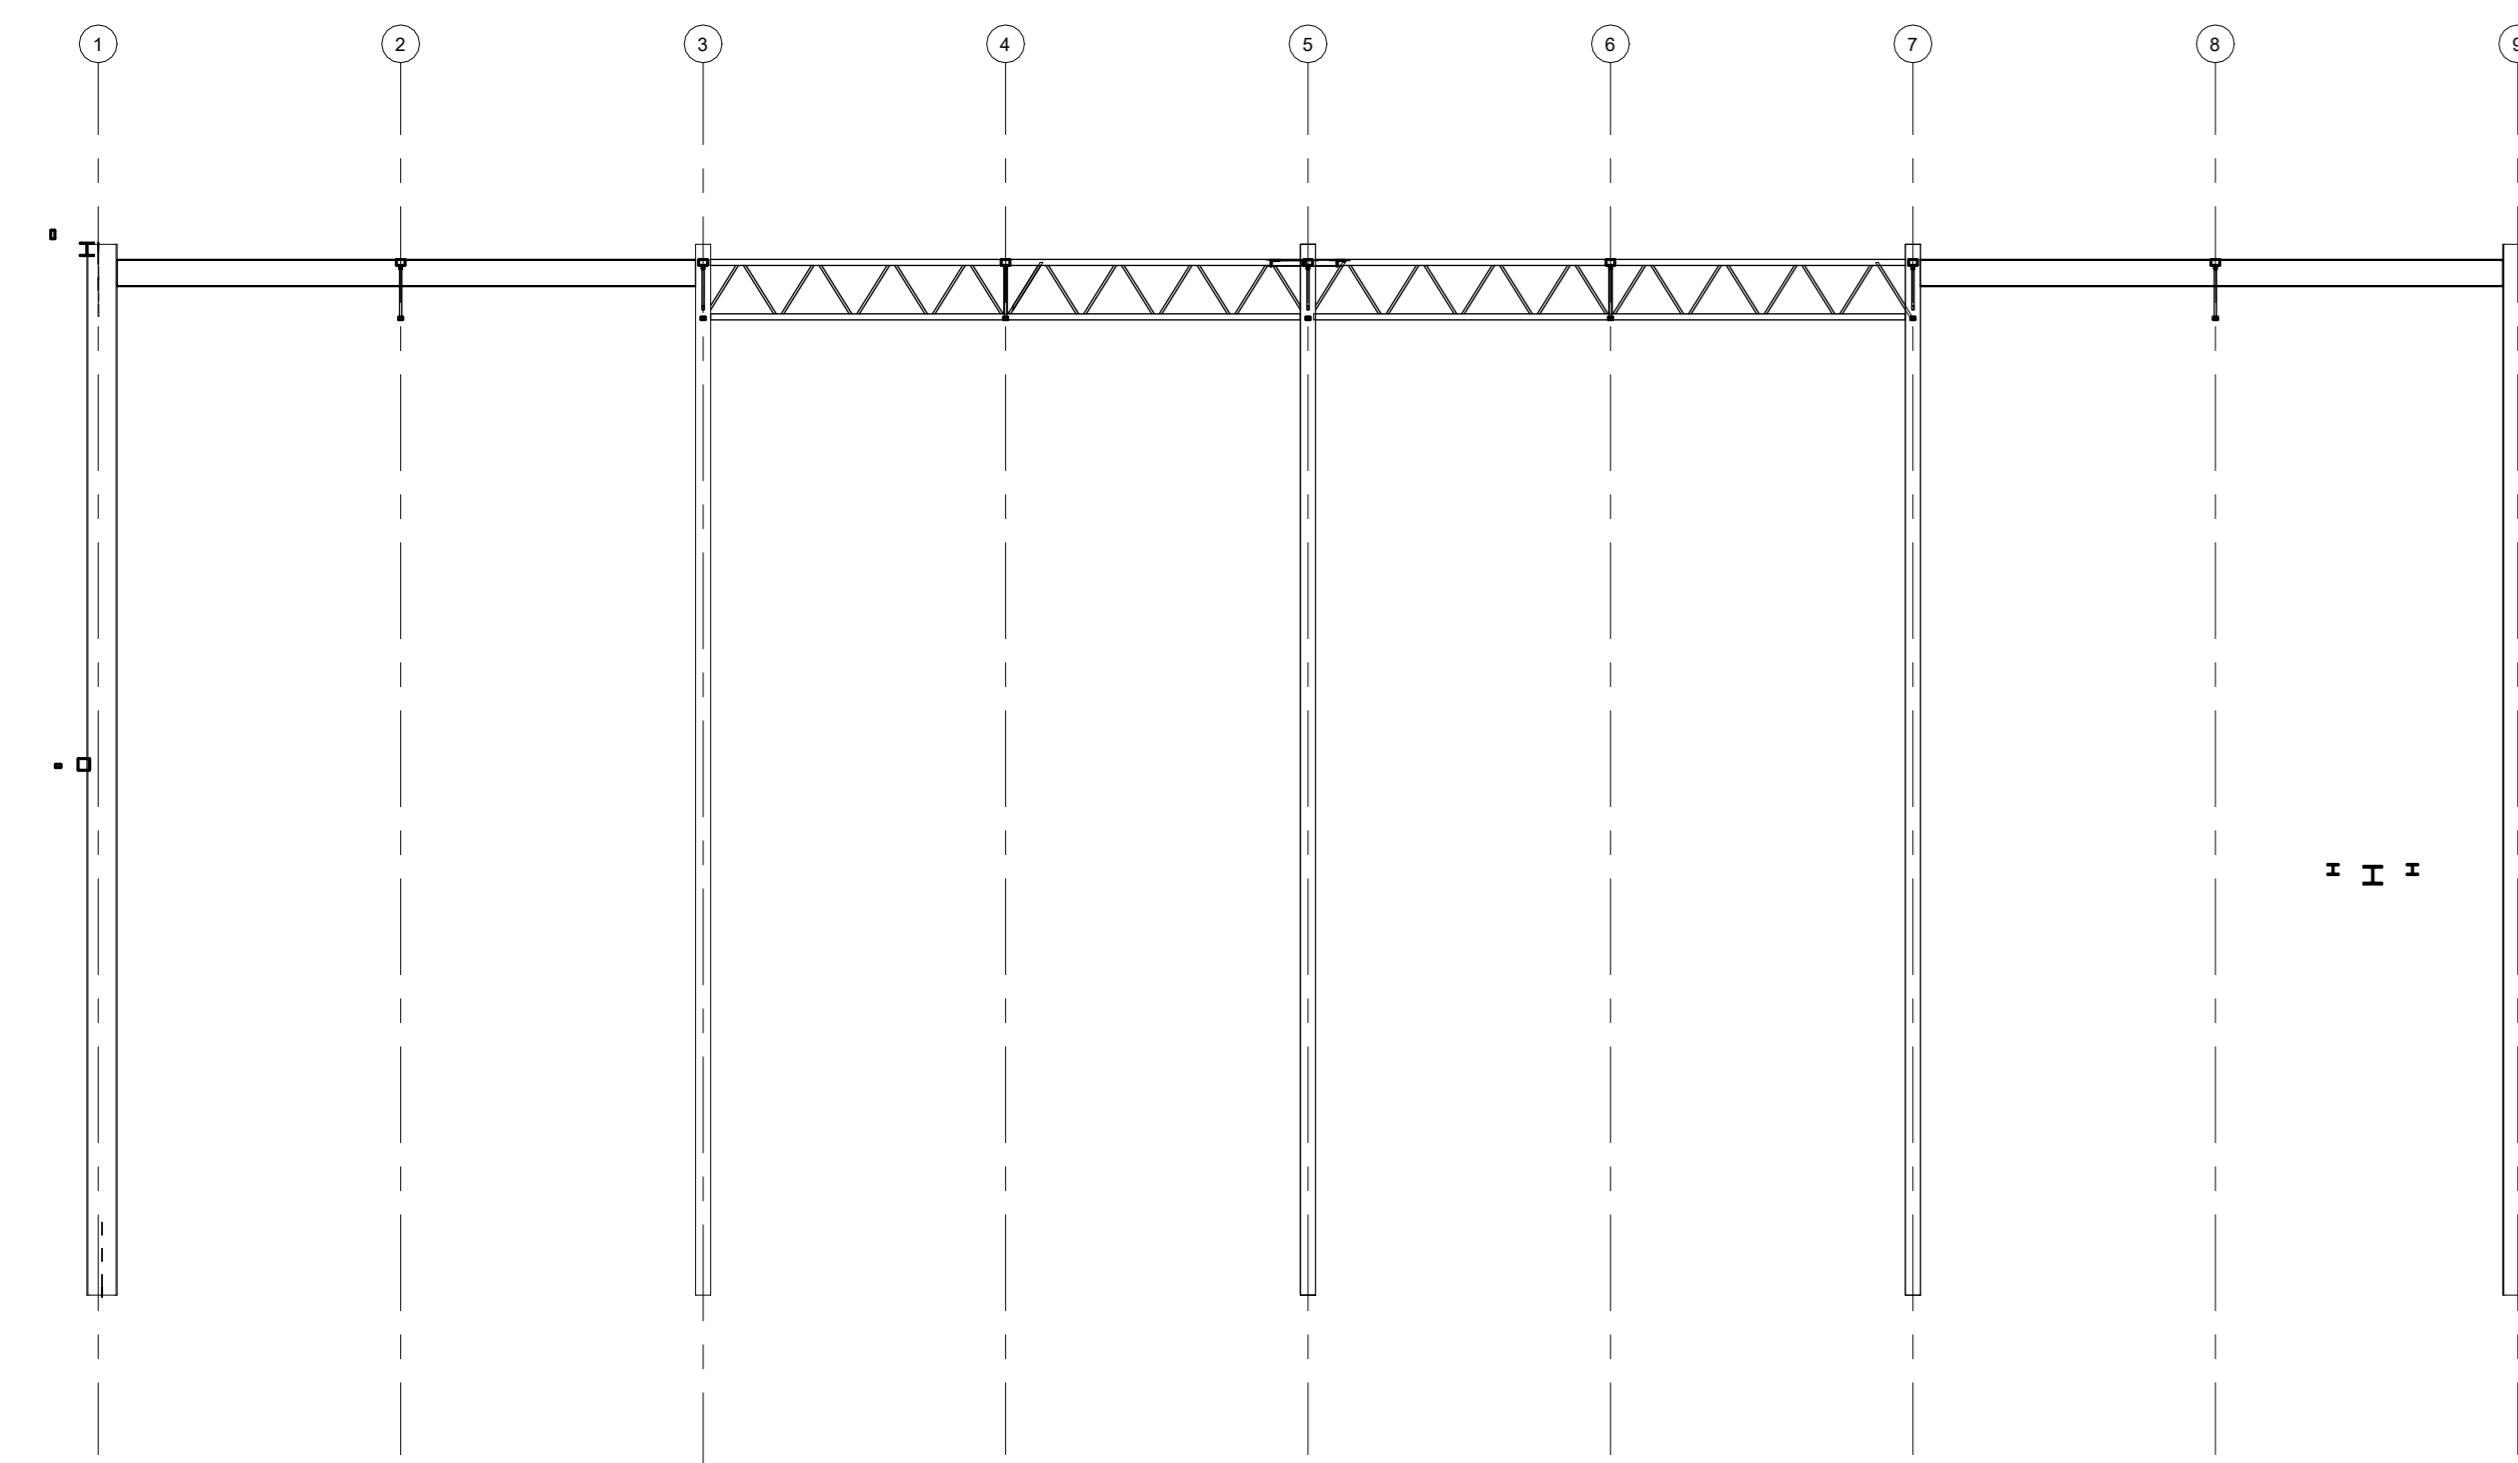

**Stramien N**  
1 : 100

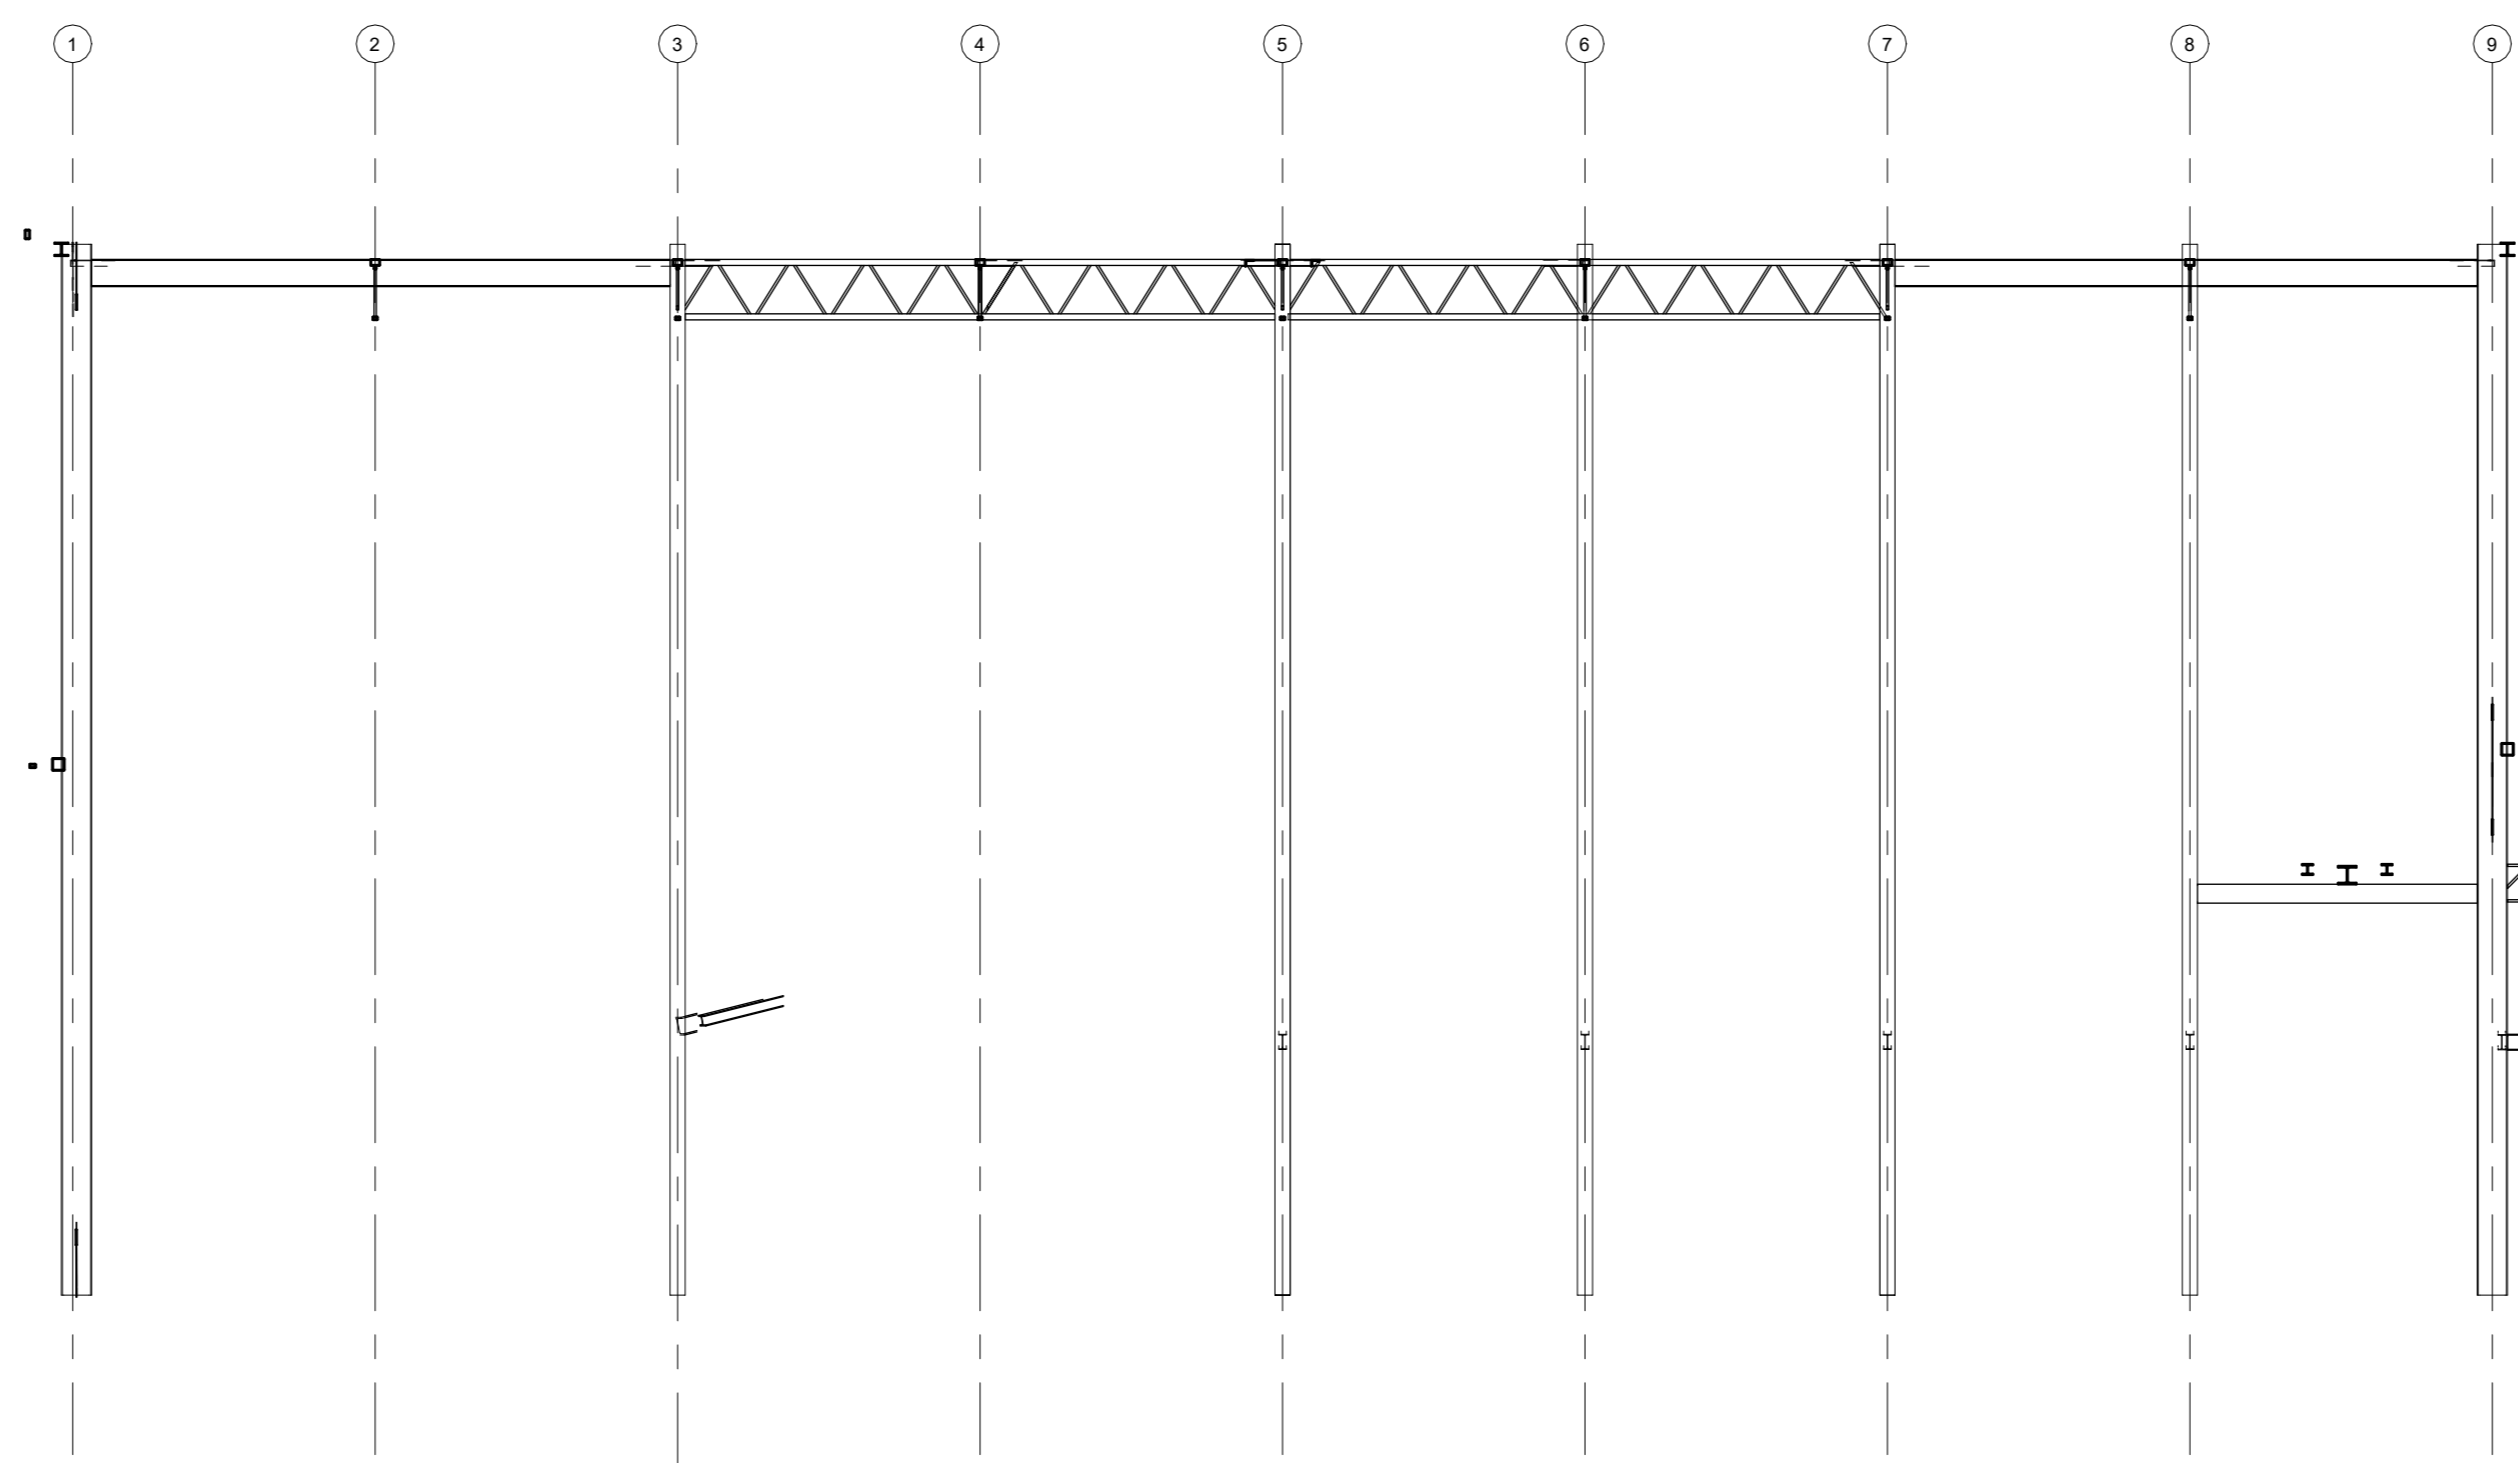

**Stramien P**  
1 : 100

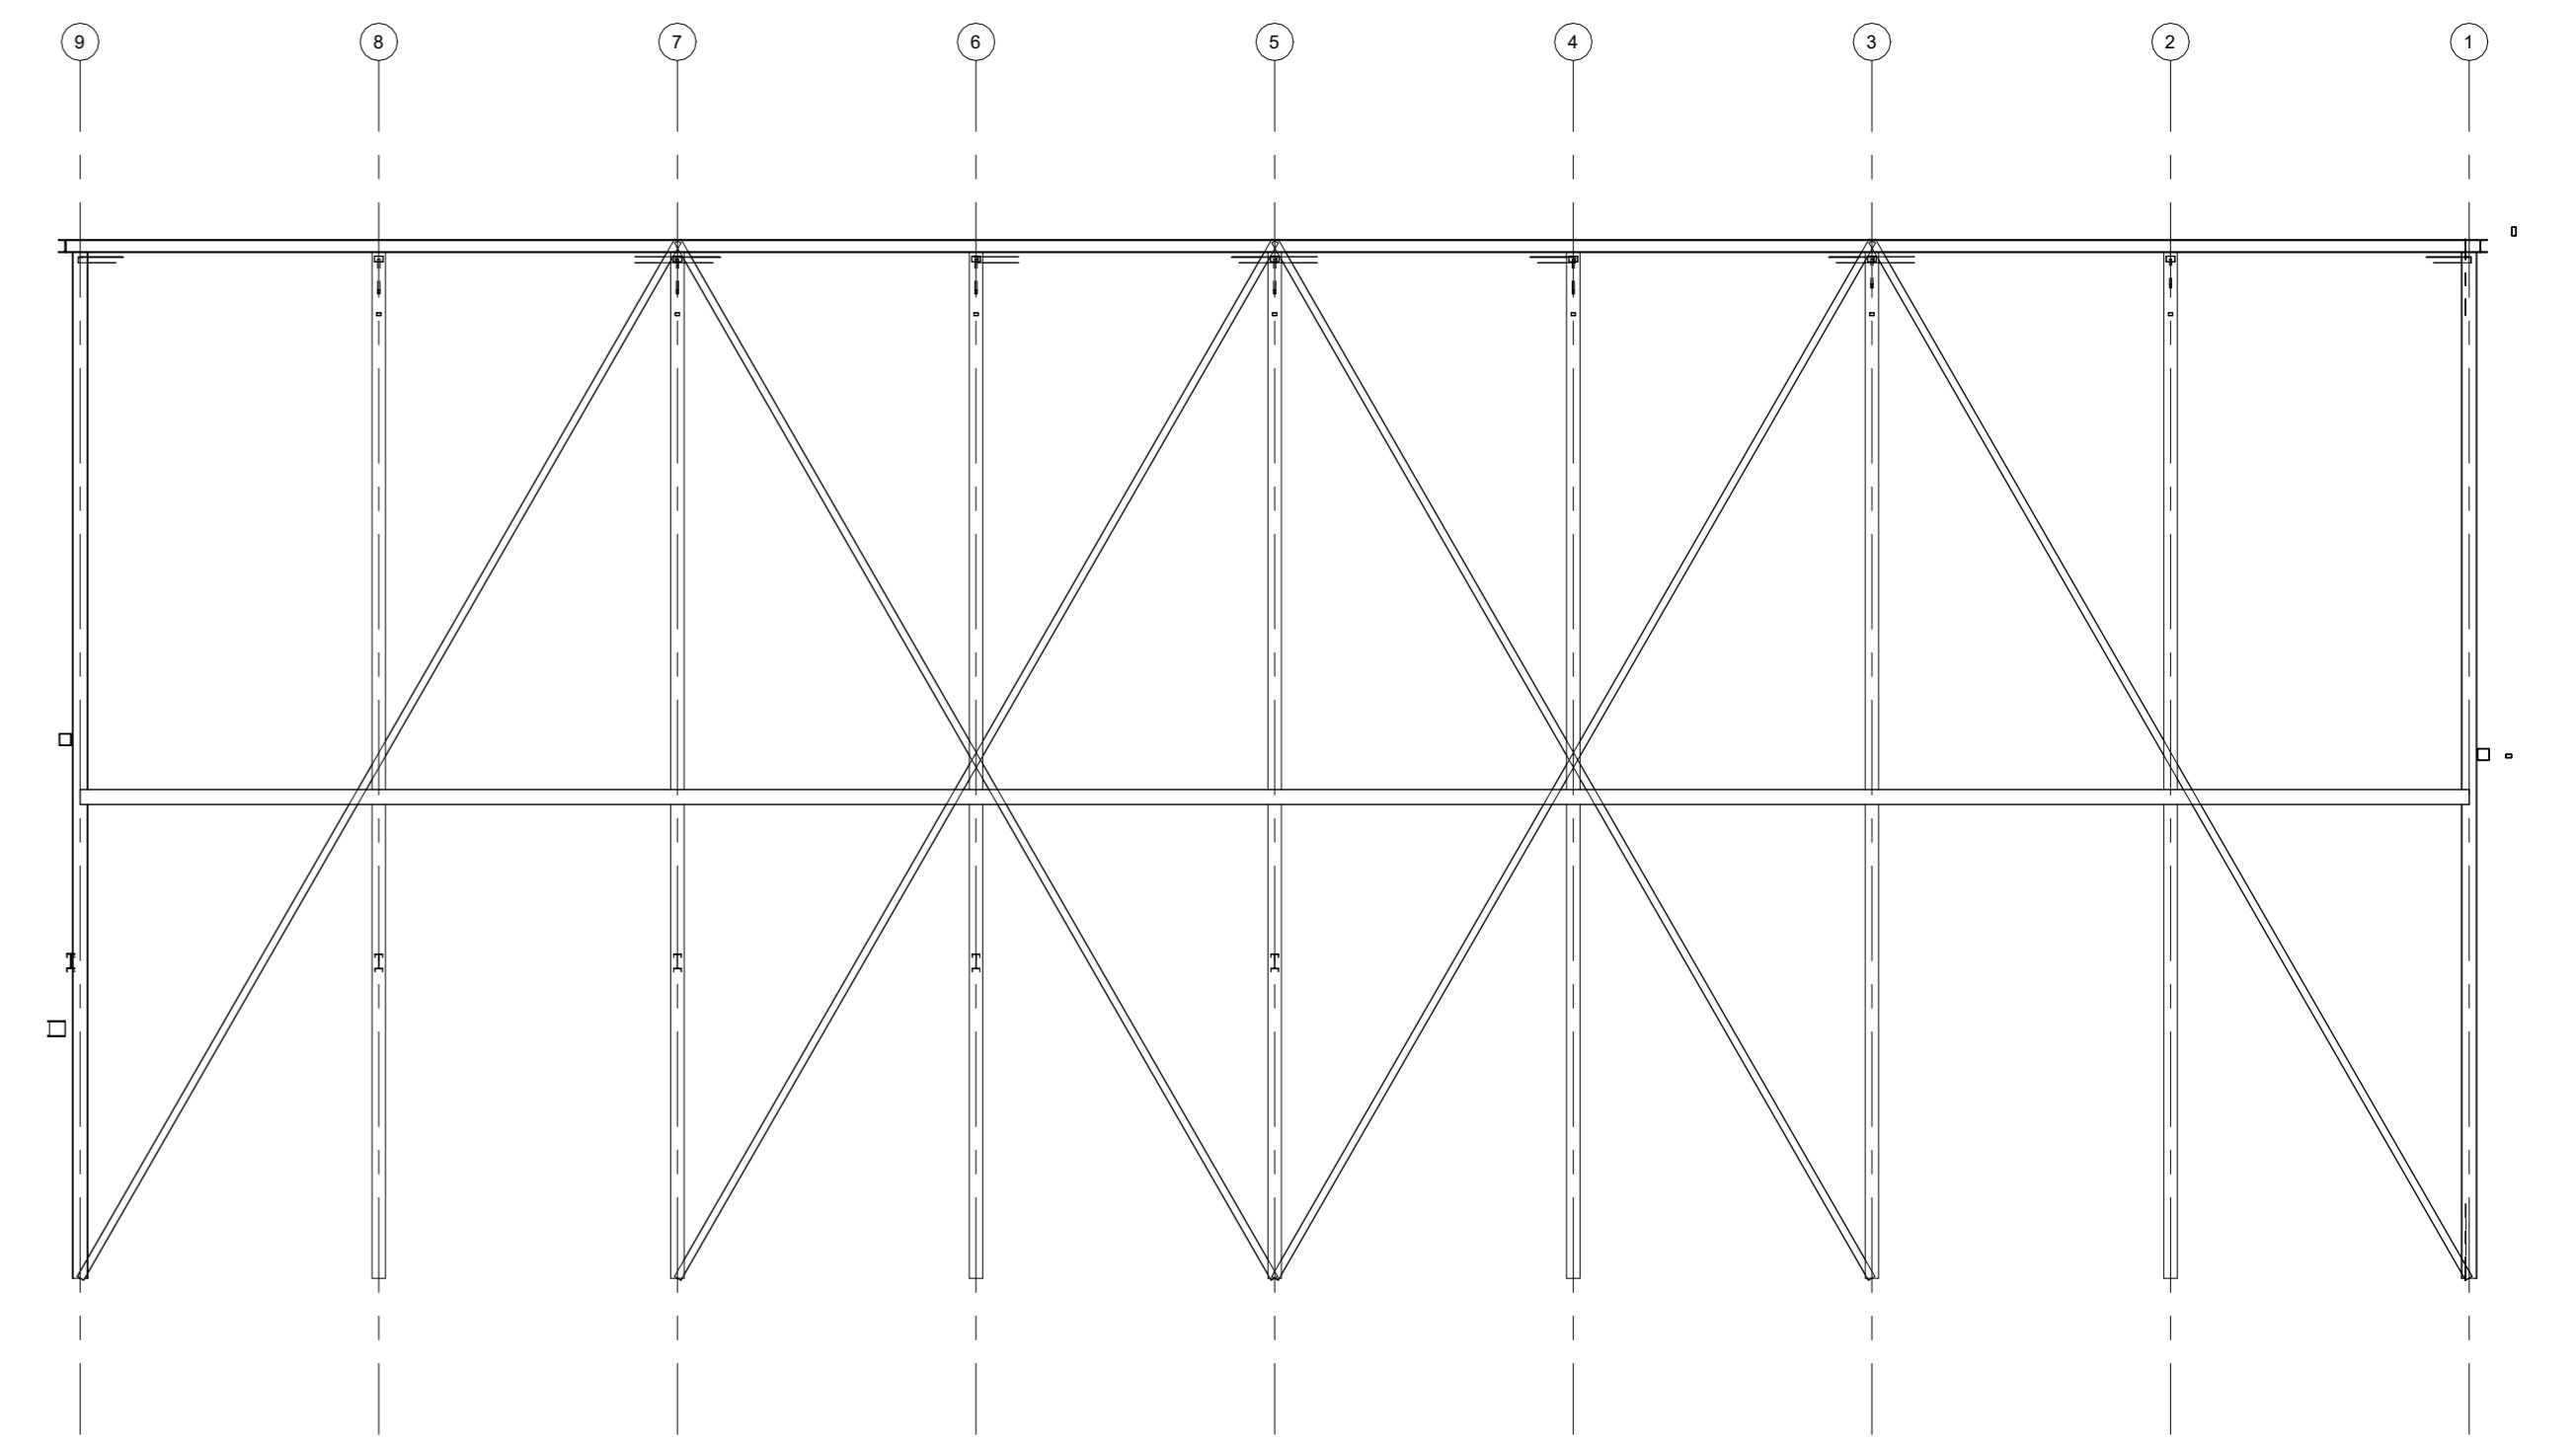

**Stramien R**  
1 : 100

Benaming :  
Staalconstructie aanzichten Boka LIU

Opdrachtgever :  
Universiteit Utrecht  
DLVge  
Visiolenweg 3  
2665 NV Bunnik  
Tel. nr : +31 (0)10 - 462 3030  
E-Mail : info@dlvge.nl

Locatie :  
Budapestlaan 17  
3584CJ Utrecht  
Projectleider : Dhr. D. Marck  
Tel. nr : (+31) 06-3739224



Schaal : 1 : 100 Formaat :

Datum : 26/4/24

24-0066 20 15-3

Niets uit deze tekening mag geheel of gedeeltelijk worden overgenomen en verspreid zonder schriftelijke toestemming  
© Copyright 2017 DLVge