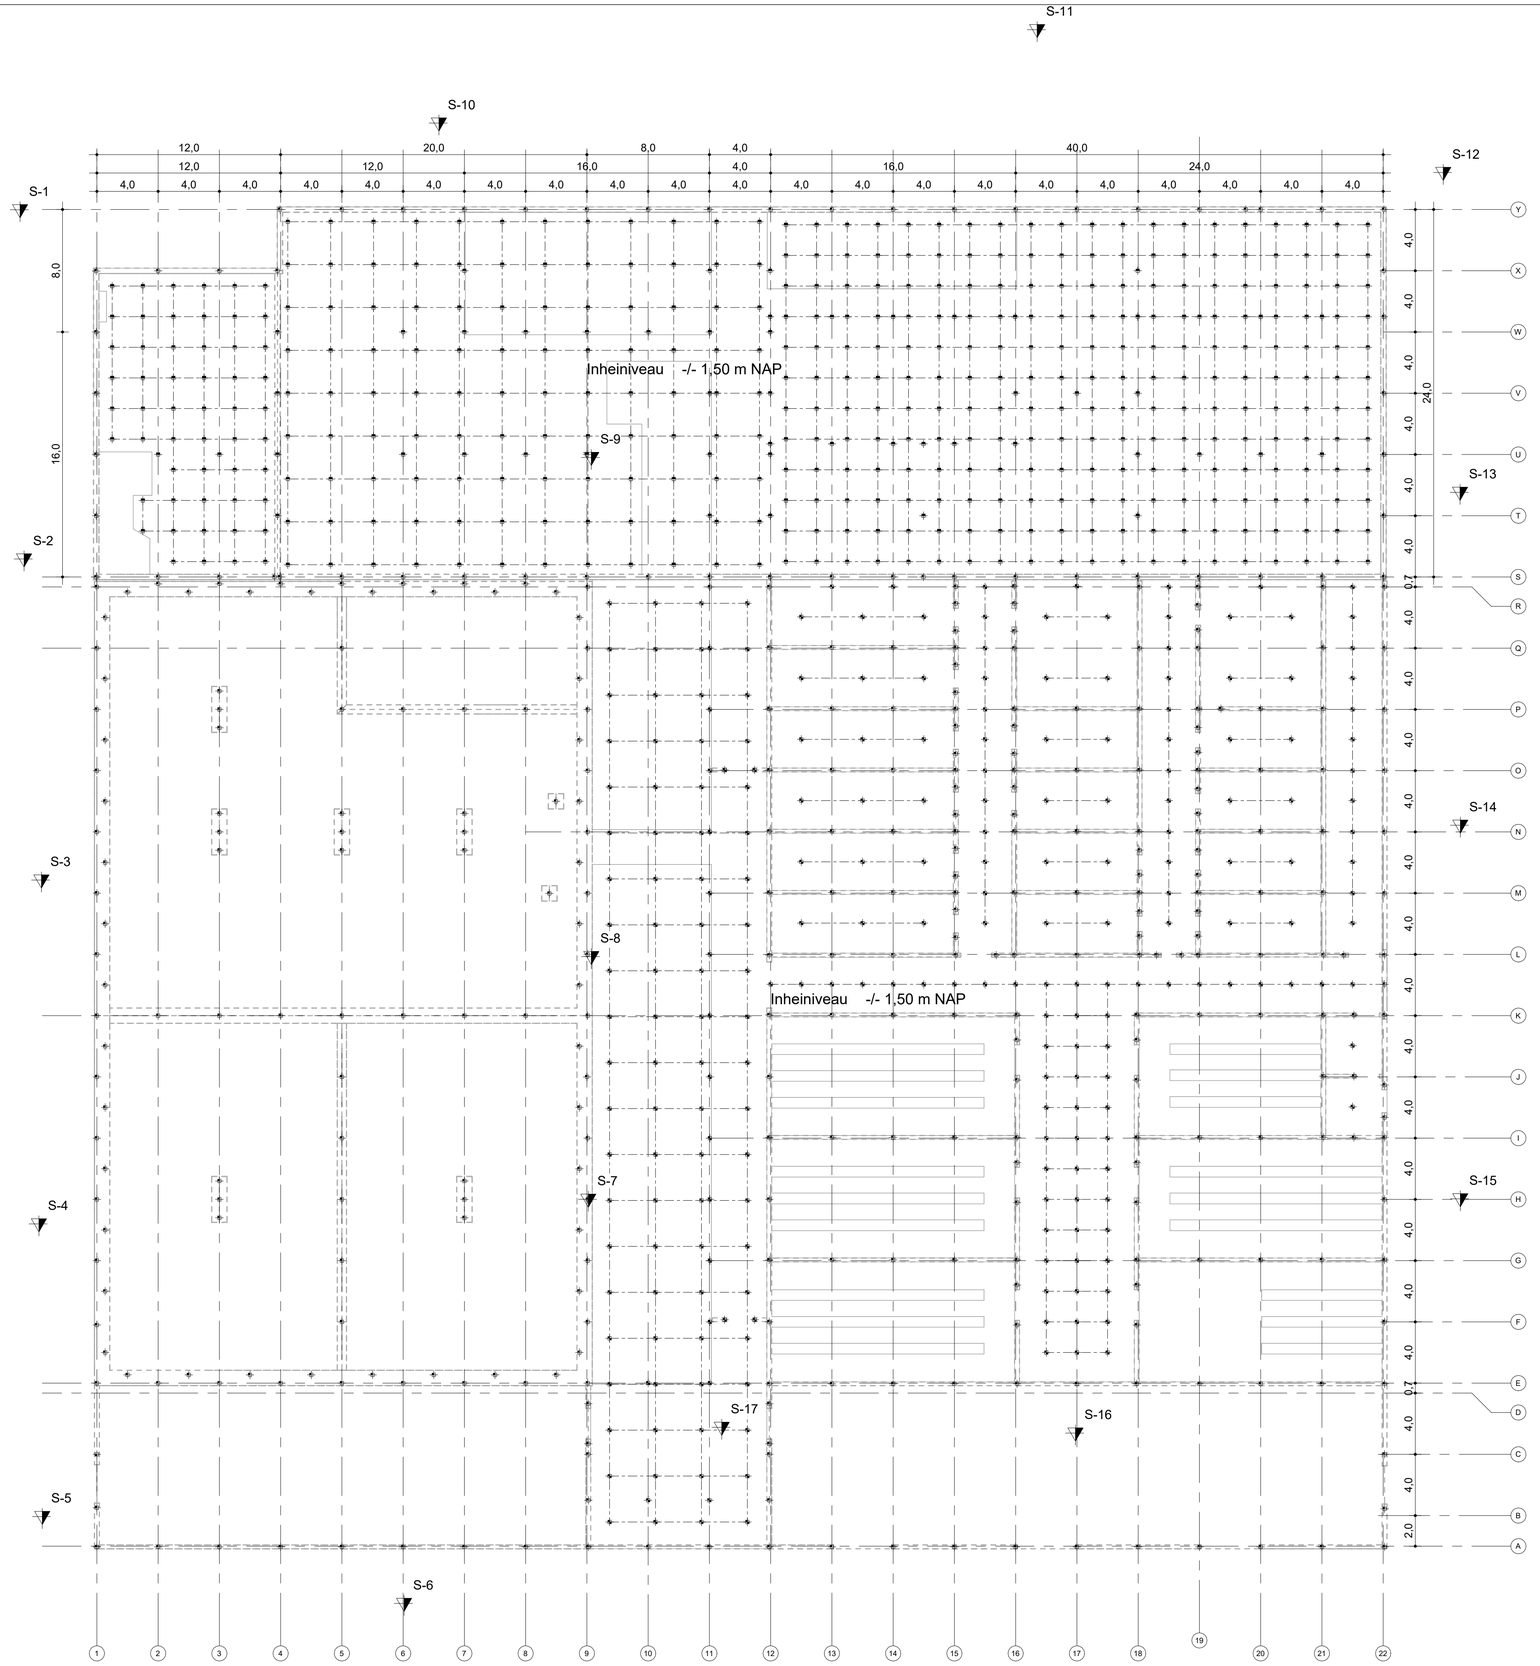

Begane grond

1 : 200

bovenkant betonvloer +1,90 m NAP

Funderingspalen			
Description	Type Image	Aantal	Lengte
funderingspaal ᵥ220x220mm		244	ca. 3,0m
funderingspaal ᵥ220x220mm		386	ca. 3,5m
funderingspaal ᵥ220x220mm		453	ca. 3,25m
		1083	

veldpalen dieper slaan (tot onderkant vloer)
en stek Ø16 boren in heipaal
*let op maximale inheidiepte
veldpalen in de kas dieper slaan (ca. 20cm onder de vloer)
en stek Ø16 boren + opstort tot onderkant vloer

DLVge
greenhouse consultancy

Benaming :
Palenplan werkruimte en kassen BoKa UU

Schaal : 1 : 200 Formaat :

Datum : 260424

Opdrachtgever :
Universiteit Utrecht

DLVge
Violierenweg 3
2665 MV Bleiswijk
Tel. nr : +31 (0)10 - 462 3030
E-Mail : info@dlvge.nl

Locatie :
Budapestlaan 17
3584CD, Utrecht

Projectleider : Dhr. D. Marck
Tel. nr : (+31) 06-53795624

24-0066 | 25.20-1

Niets uit deze tekening mag geheel of gedeeltelijk worden overgenomen en vermenigvuldigd zonder schriftelijke toestemming
© Copyright 2017 DLVge