


Vooraanzicht

Zij aanzicht



Bovenaanzicht

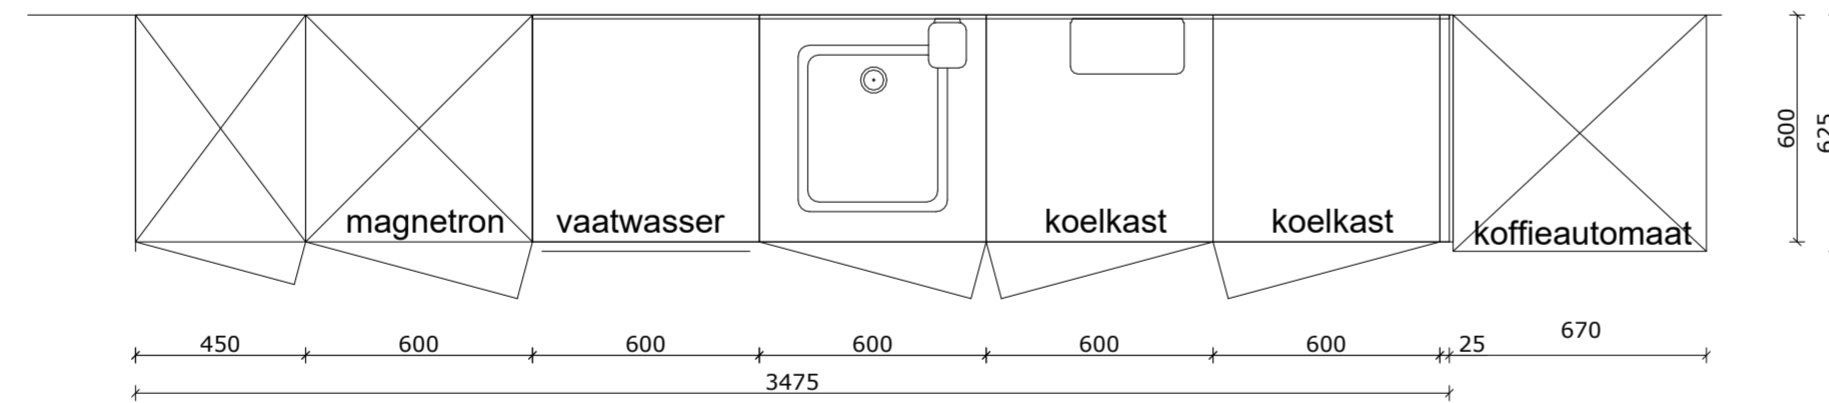

Benaming :  
Keuken BoKa UU

Opdrachtgever :  
Universiteit Utrecht

Locatie :  
Budapestlaan 17  
3584CD, Utrecht

DLVge  
Violierenweg 3  
2665 MV Bleiswijk  
Tel. nr : +31 (0)10 - 462 3030  
E-Mail : info@dlvge.nl

Projectleider : Dhr. D. Marck  
Tel. nr : (+31) 06-53795624

Schaal : 1 : 20    Formaat :

Datum : 260424

24-0066	25.49
---------	-------