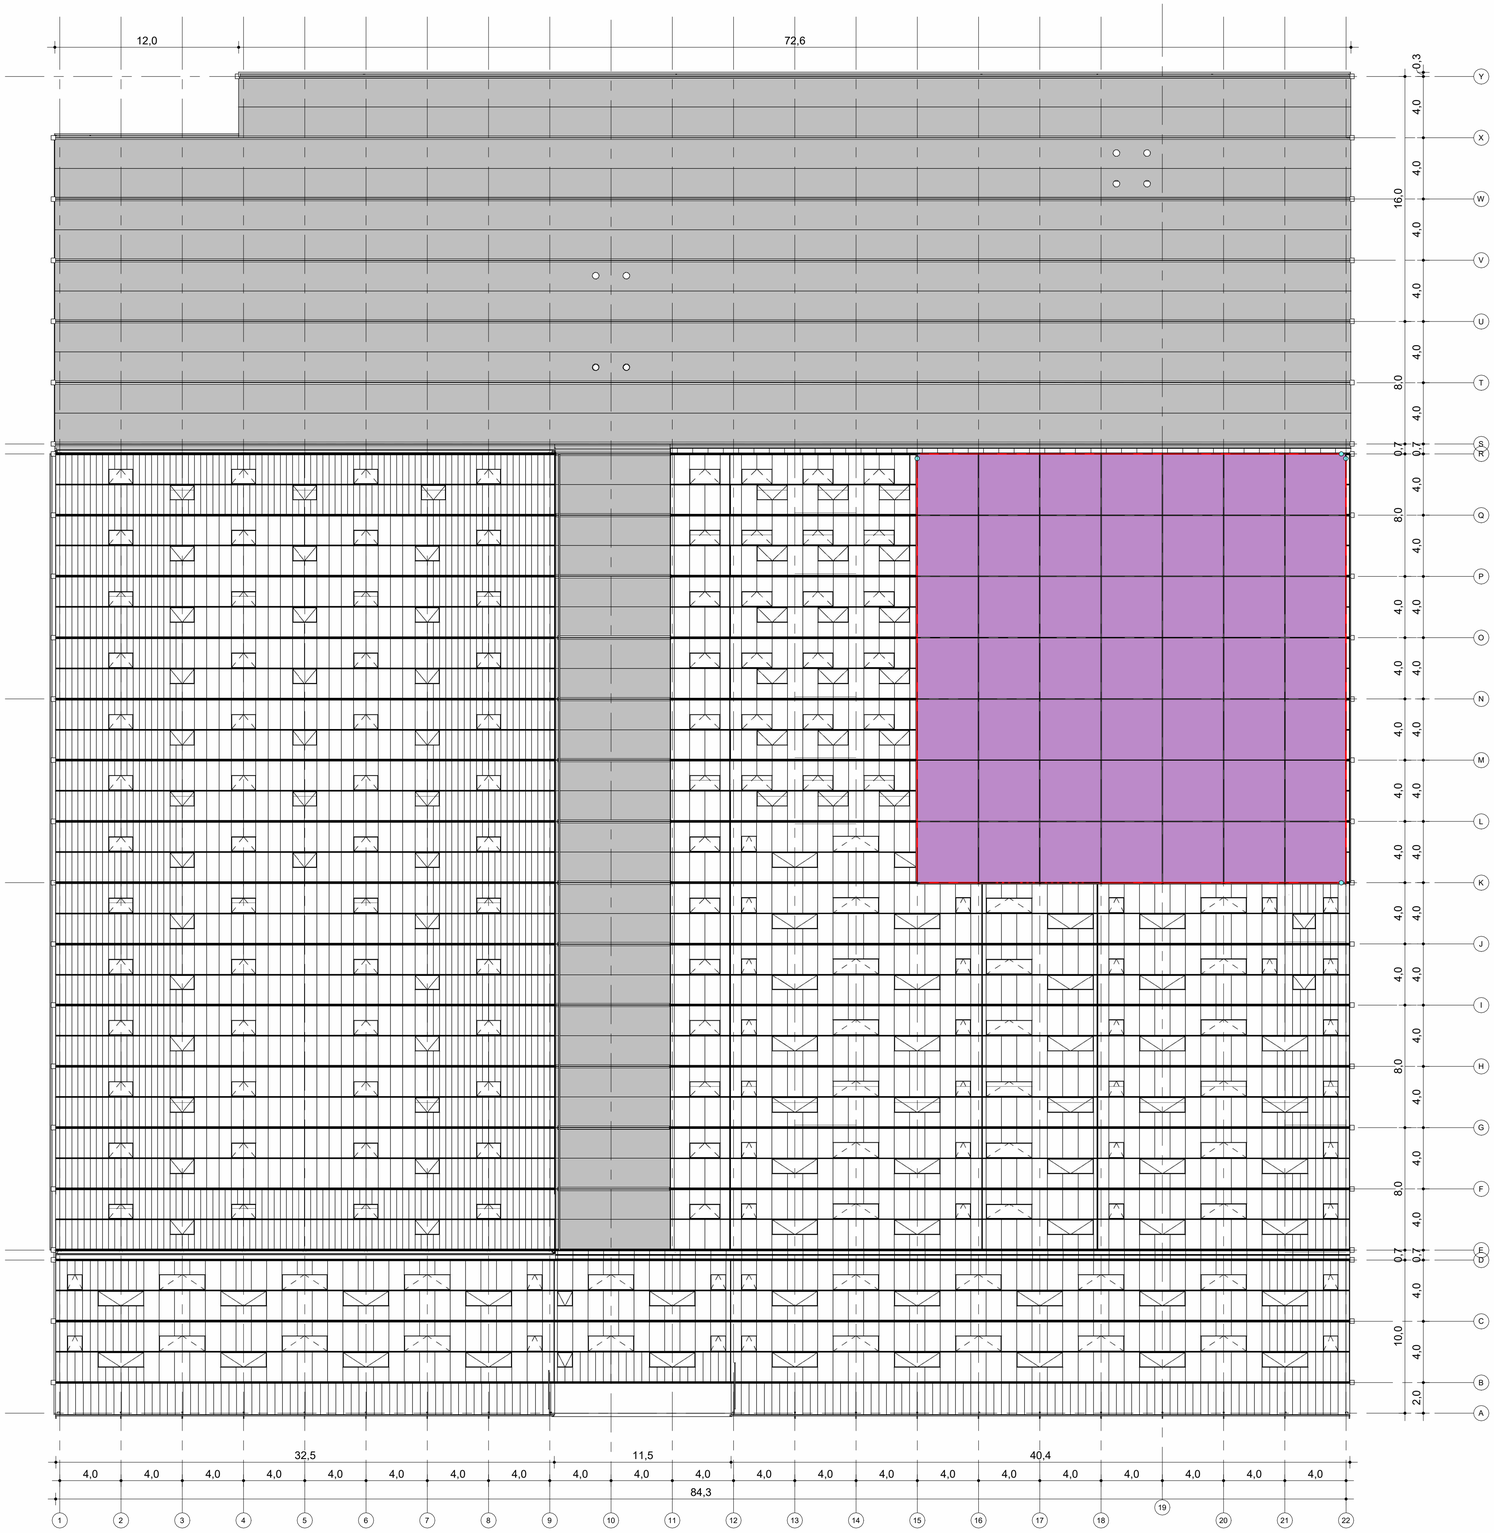


**Dek**

Dakscherm

Rolscherm met motor van dakscherm tot kasgoot

## Dakoverzicht

1 : 200

DLVge
greenhouse consultancy

Benaming :
Plattegrond dakscherminstallatie BoKa UU

Schaal : As indicatief Formaat :

Datum : 260424

Opdrachtgever :
Universiteit Utrecht

DLVge
Violierenweg 3
2665 MV Bleiswijk

Tel. nr : +31 (0)10 - 462 3030
E-Mail : info@dlvge.nl

Locatie :
Budapestlaan 17
3584CD, Utrecht

Projectleider : Dhr. D. Marck
Tel. nr : (+31) 06-53795624

| | |
|---|---|
| 24-0066 | 40.10 |

Niets uit deze tekening mag geheel of gedeeltelijk worden overgenomen en vermenigvuldigd zonder schriftelijke toestemming
© Copyright 2017 DLVge