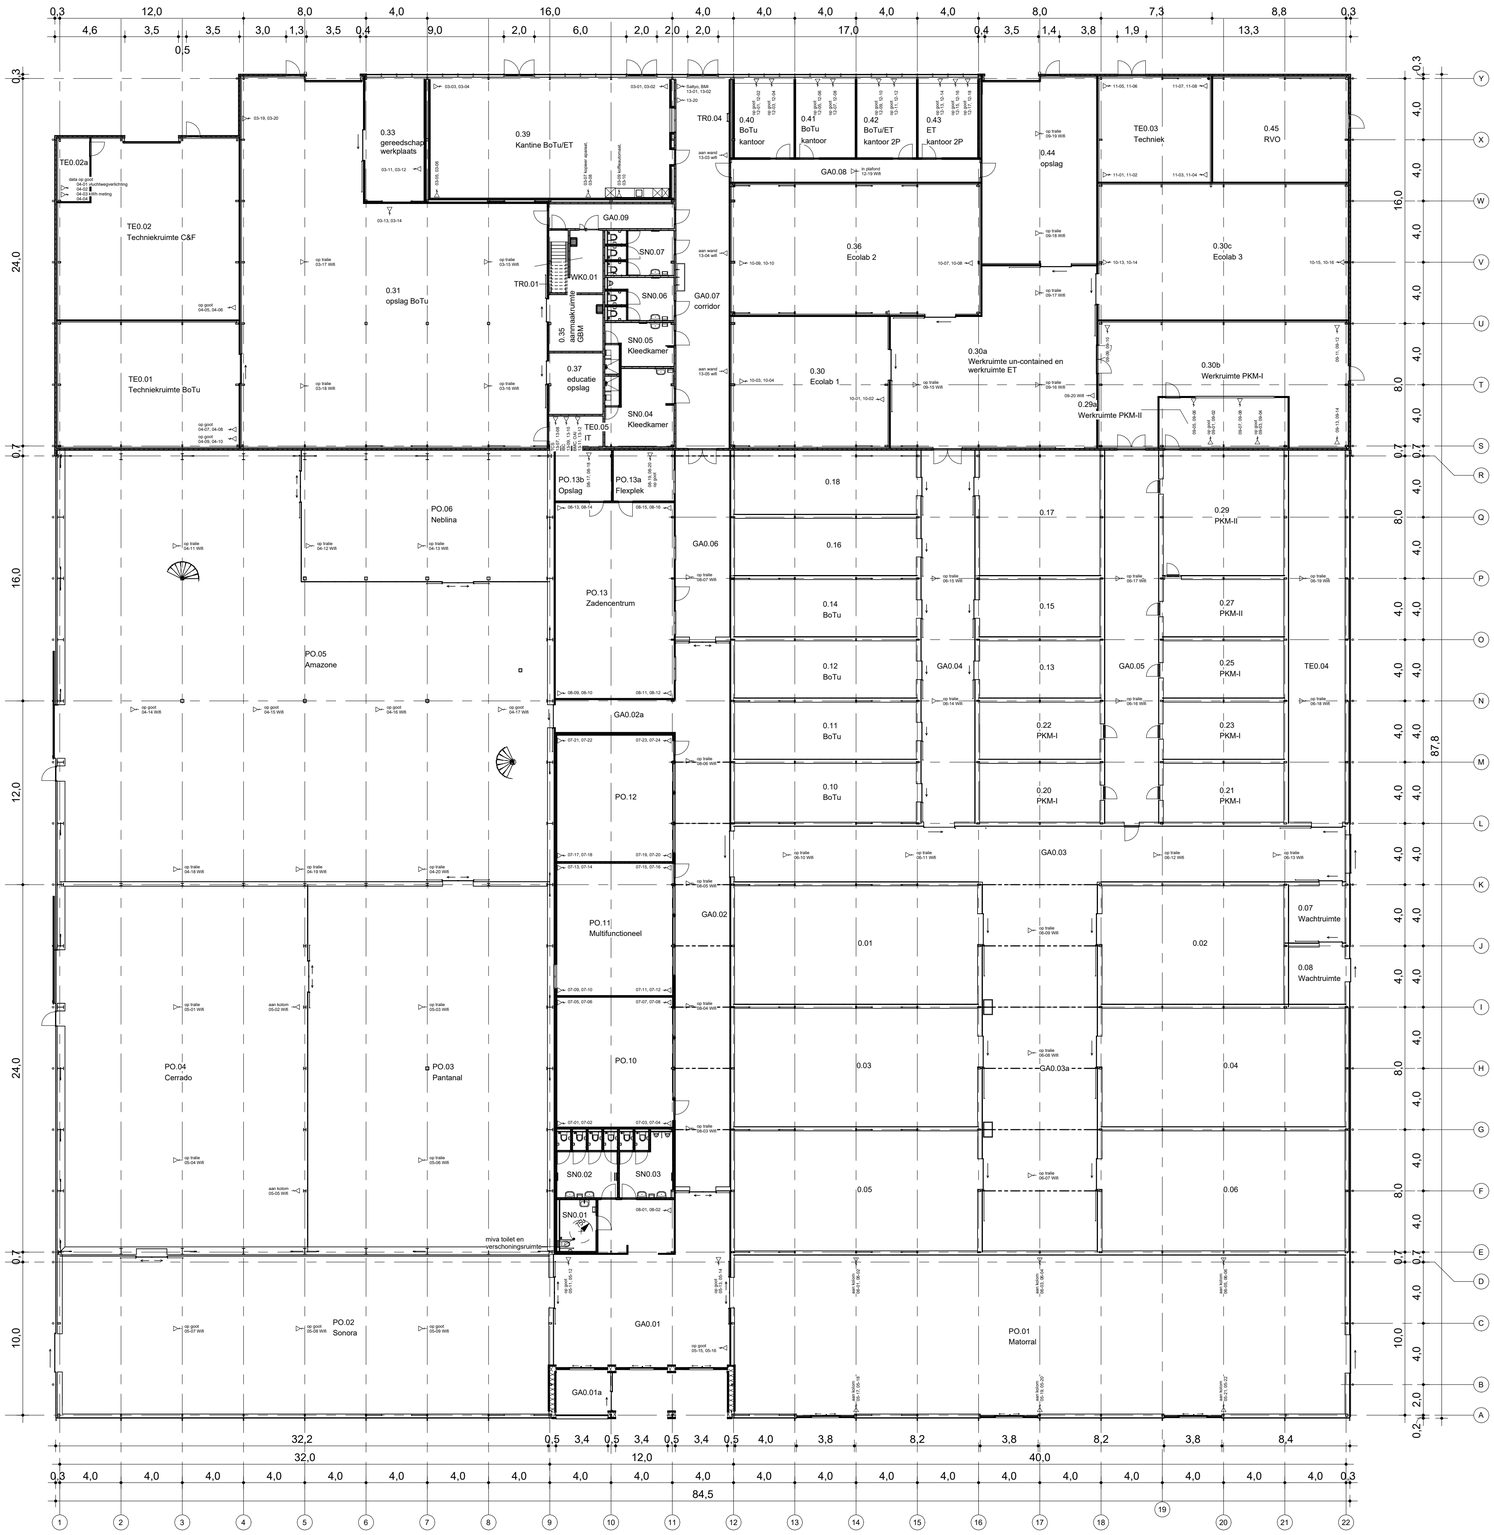

enkel datapunt

dubbel datapunt

Begane grond

1 : 200

Benaming :
Plattegrond data BoKa UU

Schaal : As indicatie Formaat :

Opdrachtgever :
Universiteit Utrecht

Datum : 260424

DLVge
Violierenweg 3
2665 MV Bleiswijk

Tel. nr : +31 (0)10 - 462 3030
E-Mail : info@dlvge.nl

Locatie :
Budapestlaan 17
3584CD, Utrecht

Projectleider : Dhr. D. Marck
Tel. nr : (+31) 06-53795624

24-0066	65.32

Niets uit deze tekening mag geheel of gedeeltelijk worden overgenomen en vermenigvuldigd zonder schriftelijke toestemming
© Copyright 2017 DLVge