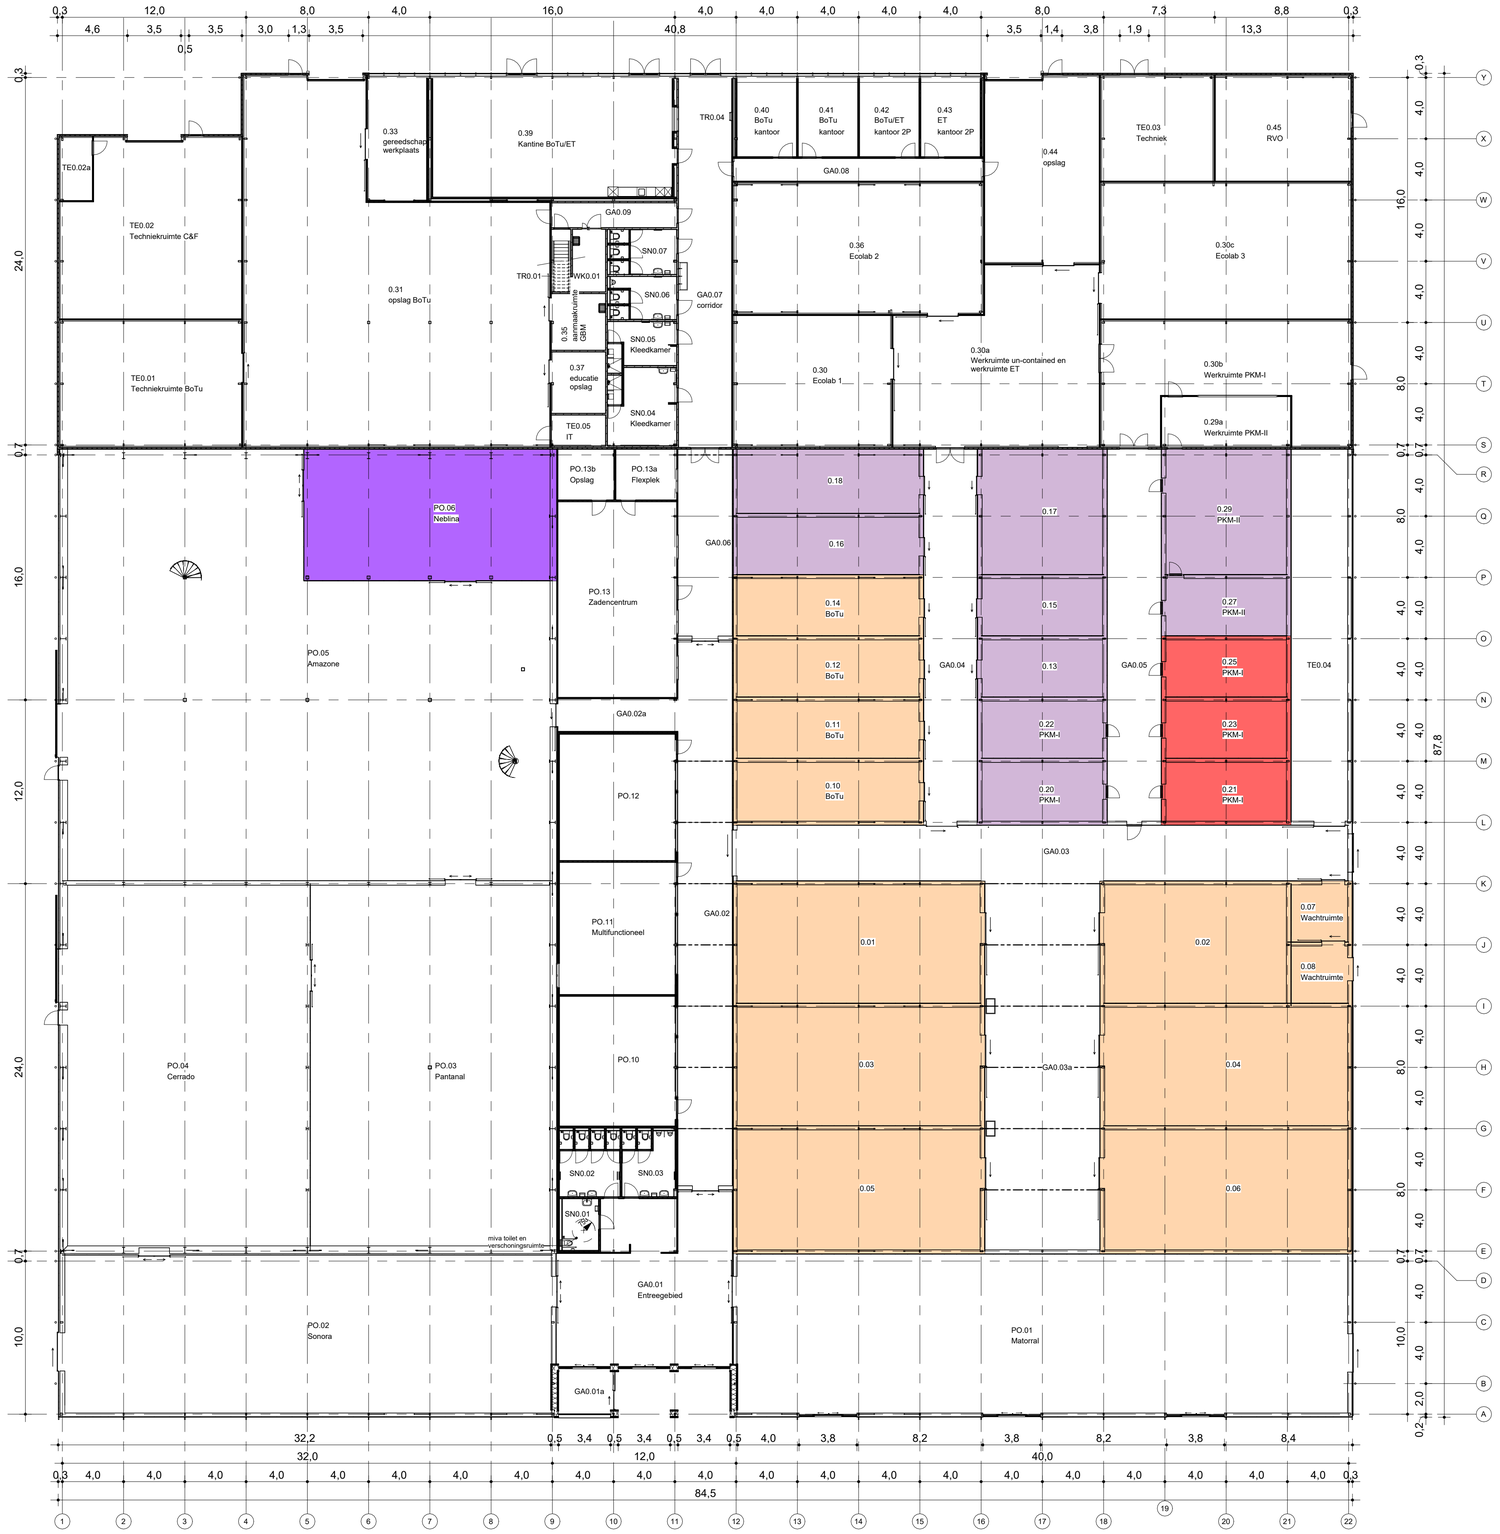

Begane grond

1 : 200

Verlichting

100 µmol/m².s wit licht, 1 dim kanaal

200 µmol/m².s veel blauw (25%), 3 dim kanaal

350 µmol/m².s wit licht, 1 dim kanaal

350 µmol/m².s wit licht, 1 dim kanaal
EN 200 µmol/m².s onder verduisteringsdoek tafel met 10% extra verrood (20 µmol/m².s) rood en verrood dimbaar

DLVge
greenhouse consultancy

Benaming :
Plattegrond belichting BoKa UU

Schaal : As indicated Formaat :

Datum : 260424

Opdrachtgever :
Universiteit Utrecht

DLVge
Violierenweg 3
2665 MV Bleiswijk
Tel. nr : +31 (0)10 - 462 3030
E-Mail : info@dlvge.nl

Locatie :
Budapestlaan 17
3584CD, Utrecht

Projectleider : Dhr. D. Marck
Tel. nr : (+31) 06-53795624

24-0066 | 70.20

Niets uit deze tekening mag geheel of gedeeltelijk worden overgenomen en vermenigvuldigd zonder schriftelijke toestemming
© Copyright 2017 DLVge